




	<b>A. DINDING 1/2 BATA</b>	70,185,410.06	1.746							
	<b>B. PLESTERAN DINDING</b>	50,342,881.05	1.252							
	<b>LANTAI SATU</b>									
	<b>A. DINDING 1/2 BATA</b>	63,600,112.33	1.582							
	<b>B. PLESTERAN DINDING</b>	45,619,351.47	1.135							
	<b>LANTAI DUA</b>									
	<b>A. DINDING 1/2 BATA</b>	33,734,177.91	0.839							
	<b>B. PLESTERAN DINDING</b>	24,196,990.58	0.602							
<b>VII.</b>	<b>PEKERJAAN KERAMIK</b>									
	<b>LANTAI DASAR</b>	104,567,218.98	2.601							
	<b>LANTAI SATU</b>	109,309,715.64	2.719							
	<b>LANTAI DUA</b>	96,163,035.76	2.392							
<b>VIII.</b>	<b>PEKERJAAN PINTU DAN JENDELA</b>									
	<b>LANTAI DASAR</b>	37,039,481.86	0.921							
	<b>LANTAI SATU</b>	30,445,800.99	0.757							
	<b>LANTAI DUA</b>	11,619,154.19	0.289							
<b>IX.</b>	<b>PEKERJAAN PLAFOND</b>									
	<b>LANTAI DASAR</b>									
	<b>A. PASANGAN PLAFOND</b>	107,829,136.80	2.682							
	<b>B. PASANGAN LIST PLAFOND</b>	6,725,876.85	0.167							
	<b>LANTAI SATU</b>									
	<b>A. PASANGAN PLAFOND</b>	107,829,136.80	2.682							
	<b>B. PASANGAN LIST PLAFOND</b>	6,487,166.40	0.161							
	<b>LANTAI DUA</b>									
	<b>A. PASANGAN PLAFOND</b>	107,829,136.80	2.682							
	<b>B. PASANGAN LIST PLAFOND</b>	3,713,806.80	0.092							
<b>X.</b>	<b>PEKERJAAN PENGE CETAN</b>									
	<b>A. PENGE CETAN DINDING DALAM</b>									
	1. Lantai Dasar	44,696,088.36	1.112							
	2. Lantai Satu	43,109,763.84	1.072							
	3. Lantai Dua	17,892,784.01	0.445							
	<b>B. PENGE CETAN DINDING LUAR</b>	25,519,755.80	0.635							
	<b>C. PENGE CATAN PLAFOND</b>									
	1. Lantai Dasar	8,130,909.60	0.202							
	2. Lantai Satu	8,130,909.60	0.202							
	3. Lantai Dua	8,130,909.60	0.202							
<b>XI.</b>	<b>PEKERJAAN INSTALASI</b>									
	<b>LANTAI DASAR</b>									
	<b>A. INSTALASI LISTRIK</b>	18,691,412.30	0.465							
	<b>B. INSTALASI AIR BERSIH</b>	11,396,633.46	0.283							
	<b>C. INSTALASI AIR KOTOR</b>	39,585,181.97	0.985							
	<b>LANTAI SATU</b>									
	<b>A. INSTALASI LISTRIK</b>	6,575,572.30	0.164							
	<b>B. INSTALASI AIR BERSIH</b>	1,806,833.46	0.045							
	<b>C. INSTALASI AIR KOTOR</b>	37,480,634.47	0.932							
	<b>LANTAI DUA</b>									
	<b>A. INSTALASI LISTRIK</b>	4,368,115.40	0.109							
	<b>B. INSTALASI AIR BERSIH</b>	1,874,289.82	0.047							
	<b>C. INSTALASI AIR KOTOR</b>	7,599,160.53	0.189							
<b>XII.</b>	<b>FINISHING</b>	25,700,400.00	0.639							

	4,020,733,644.00	100.00								
			2.858	1.277	0.782	0.782	0.782	0.782	0.782	0.782
			2.858	4.135	4.918	5.700	6.482	7.264	8.047	





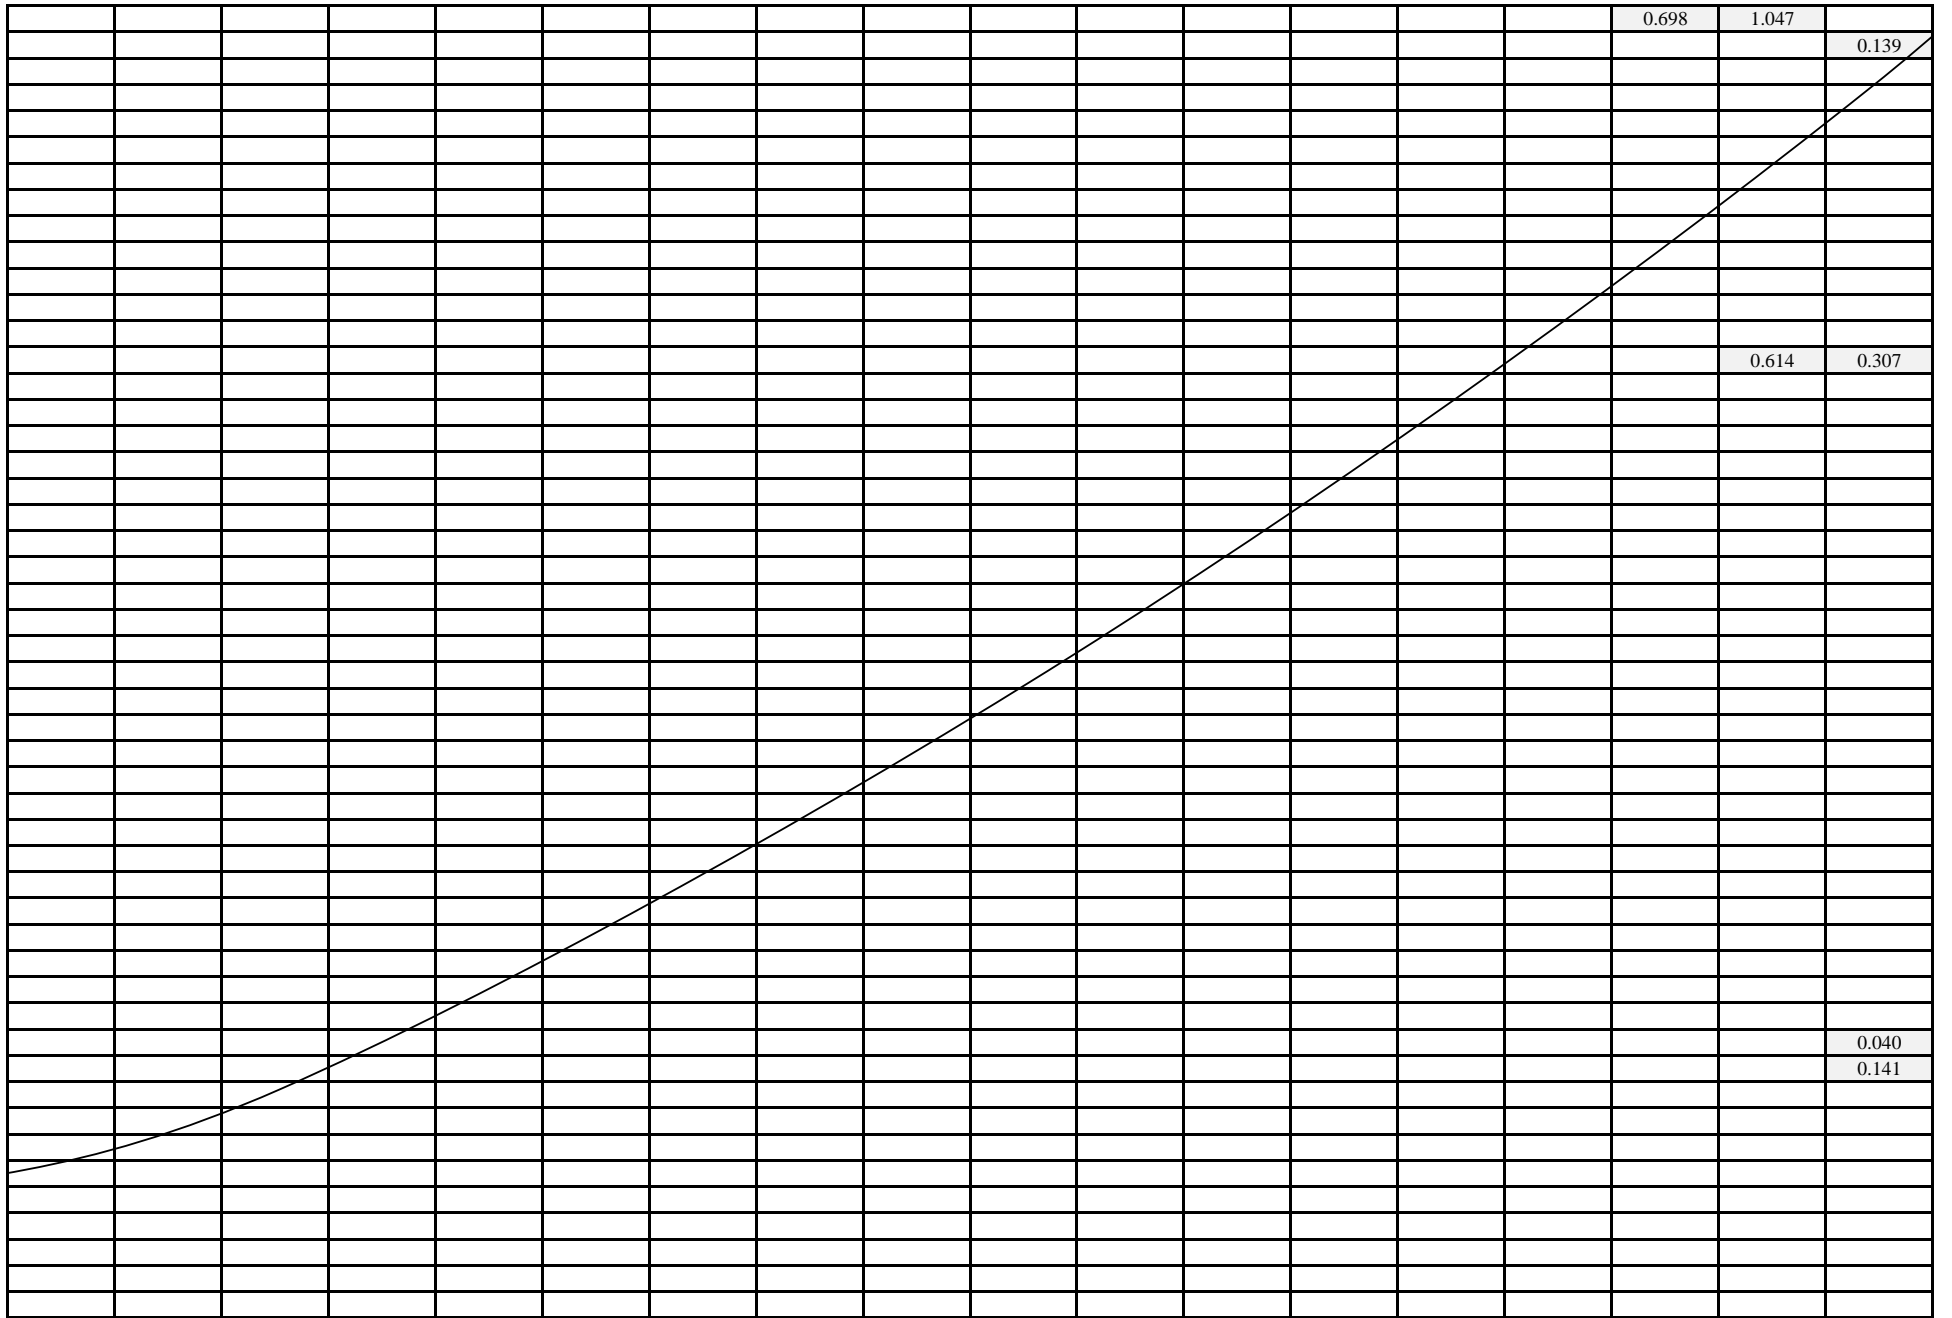

---


0.782	0.692	2.129	3.051	1.979	1.036	1.673	2.530	3.951	3.951	3.951	1.340	1.227	2.712	4.039	4.737	5.426	1.993
8.829	9.521	11.650	14.701	16.680	17.716	19.389	21.919	25.870	29.821	33.772	35.112	36.339	39.051	43.090	47.827	53.253	55.246





3.050	6.746	4.749	4.378	3.846	1.744	2.377	3.356	3.119	1.813	1.702	3.473	2.183	0.905	0.994	0.320
58.296	65.043	69.792	74.170	78.016	79.759	82.136	85.492	88.611	90.424	92.126	95.599	97.781	98.686	99.680	100.000


U

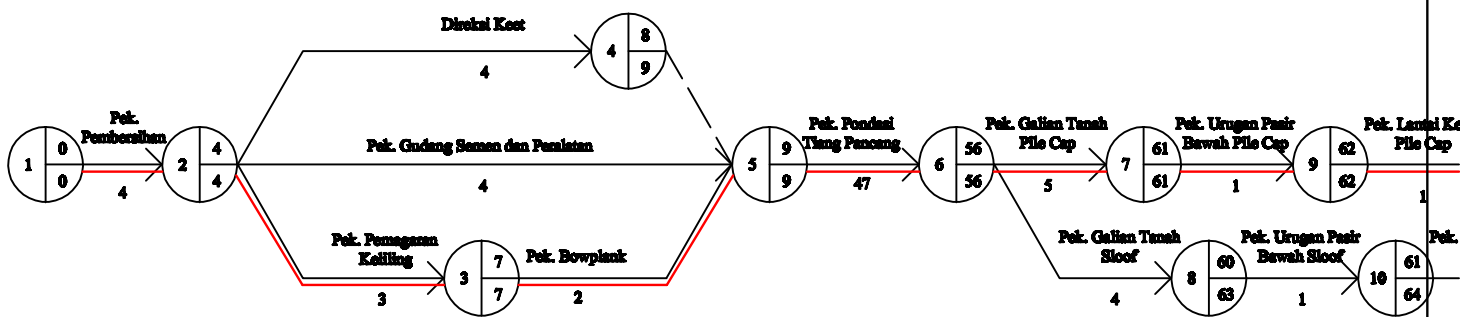


**Keterangan :**




**Jalur Kritis**

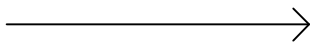


**Panah Kegiatan**

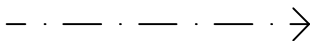


**Dummy**

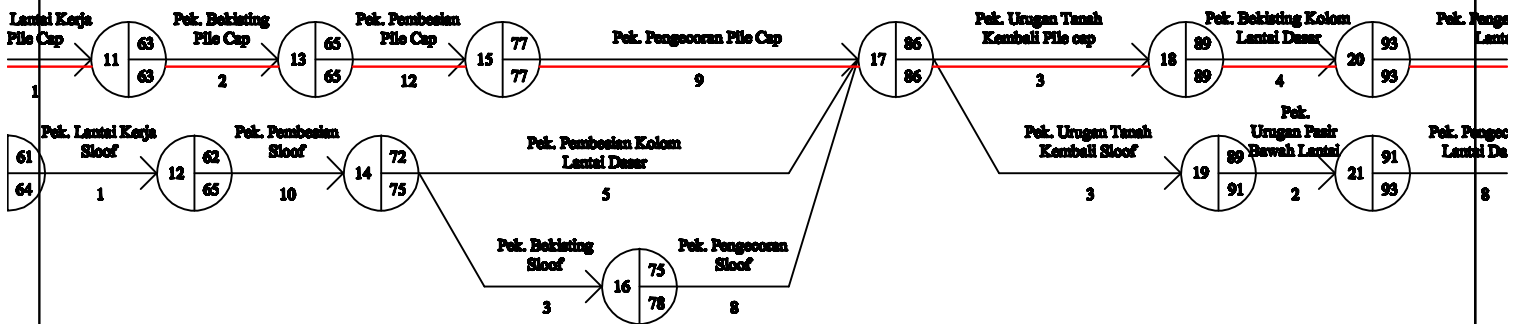

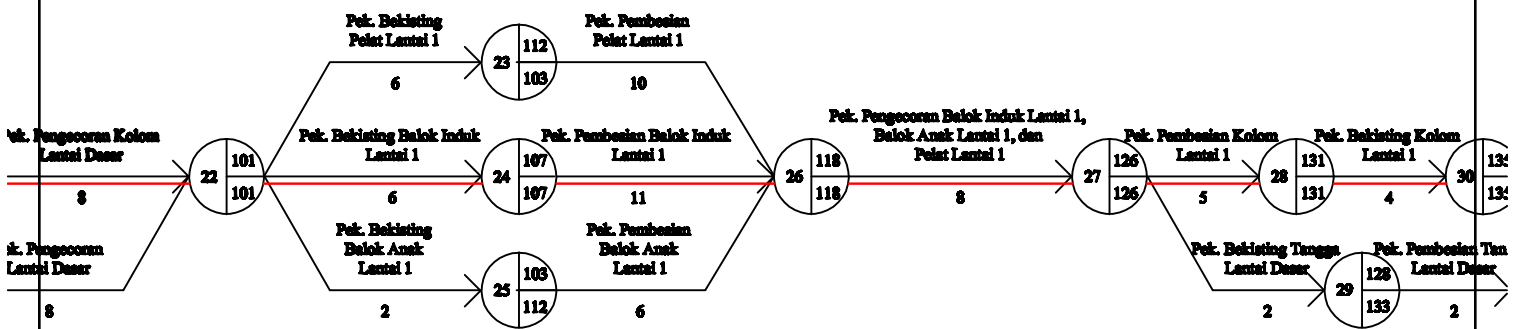



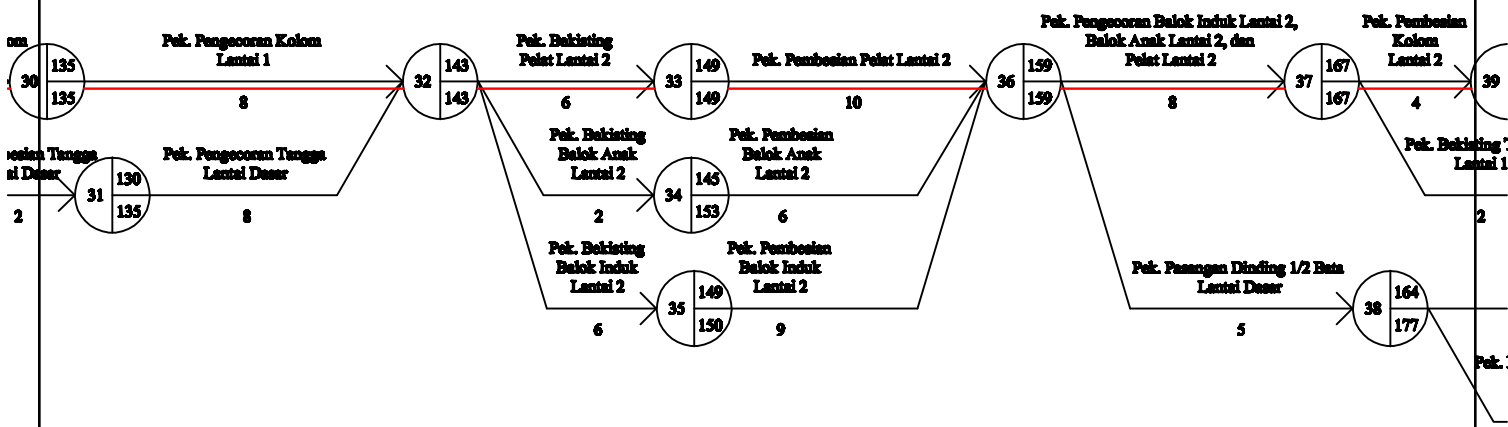


na


sesian Tangga  
di Dasar


2


Pak. :

man

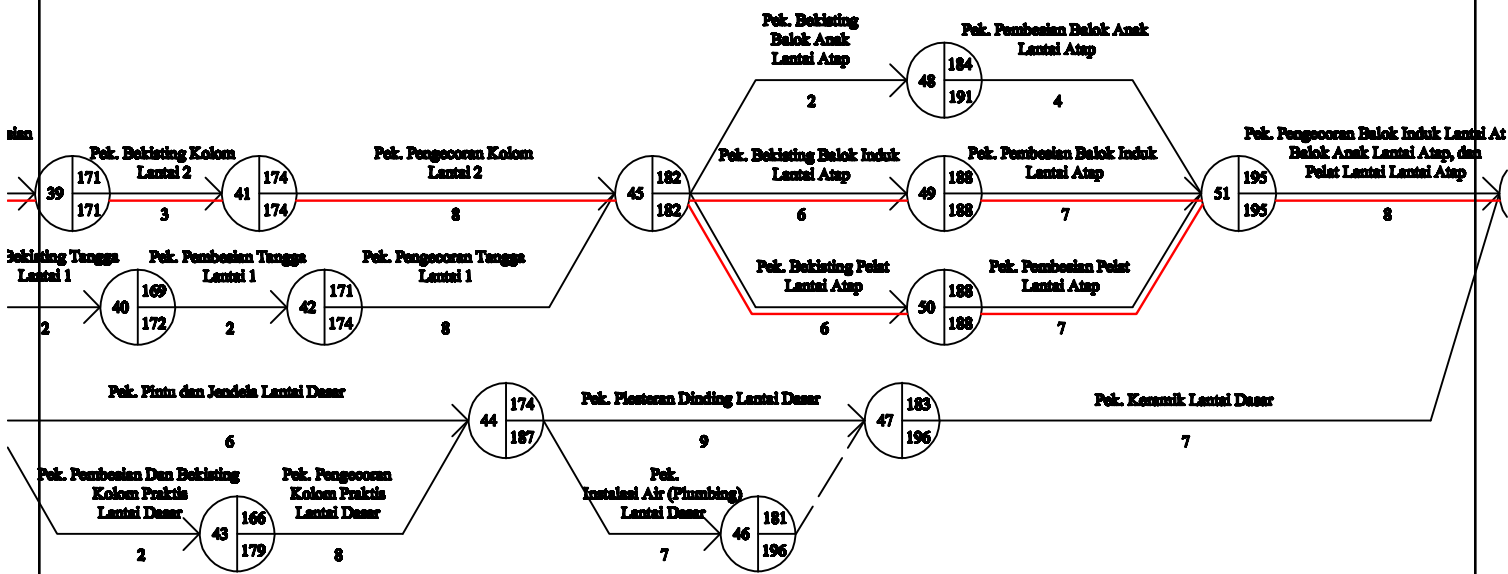

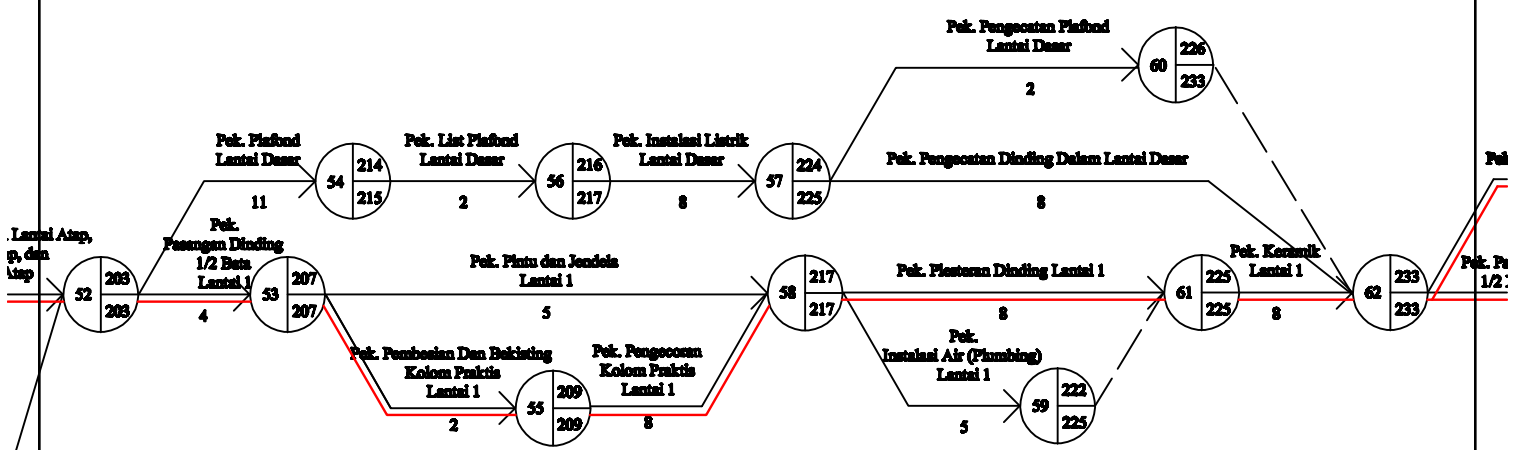

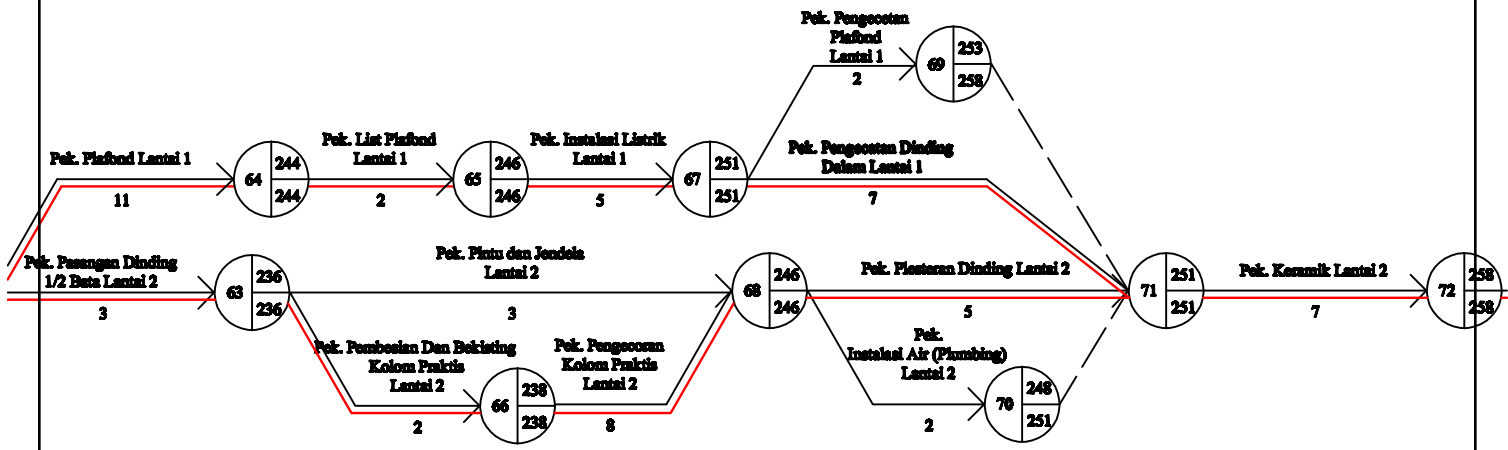

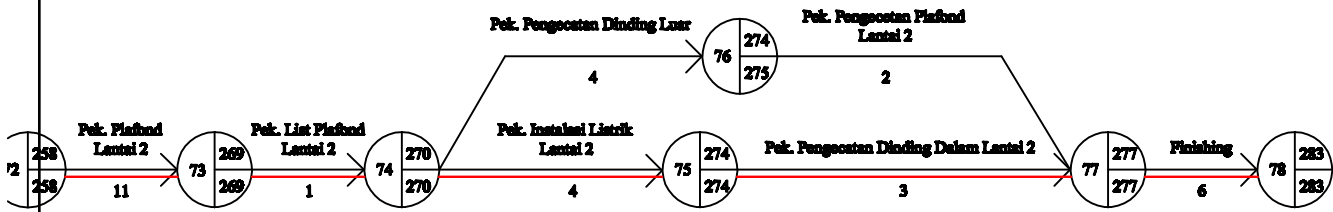


### Data Sondir

Ac= 10		As = 100		Ap= 10			
Kedalaman (m)	Cr (kg/cm <sup>2</sup> )	Cr + Fs (kg/cm <sup>2</sup> )	qc (kg/cm <sup>2</sup> )	Fs (3 - 2)*Ac/As	local friction Fs x 20	total friction (total (6))	Friction ratio (%)
1	2	3	4	5	6	7	8
0.00	0	0	0	0.00	0.00	0.00	0.00
0.20	4	5	4	0.10	2.00	2.00	2.50
0.40	5	6	5	0.10	2.00	4.00	2.00
0.60	4	5	4	0.10	2.00	6.00	2.50
0.80	3	4	3	0.10	2.00	8.00	3.33
1.00	4	5	4	0.10	2.00	10.00	2.50
1.20	25	28	25	0.30	6.00	16.00	1.20
1.40	16	18	16	0.20	4.00	20.00	1.25
1.60	10	12	10	0.20	4.00	24.00	2.00
1.80	15	19	15	0.40	8.00	32.00	2.67
2.00	12	14	12	0.20	4.00	36.00	1.67
2.20	30	33	30	0.30	6.00	42.00	1.00
2.40	23	26	23	0.30	6.00	48.00	1.30
2.60	22	26	22	0.40	8.00	56.00	1.82
2.80	22	26	22	0.40	8.00	64.00	1.82
3.00	23	26	23	0.30	6.00	70.00	1.30
3.20	22	26	22	0.40	8.00	78.00	1.82
3.40	25	28	25	0.30	6.00	84.00	1.20
3.60	85	93	85	0.80	16.00	100.00	0.94
3.80	80	88	80	0.80	16.00	116.00	1.00
4.00	80	88	80	0.80	16.00	132.00	1.00
4.20	110	122	110	1.20	24.00	156.00	1.09
4.40	140	156	140	1.60	32.00	188.00	1.14
4.60	180	200	180	2.00	40.00	228.00	1.11
4.80	180	200	180	2.00	40.00	268.00	1.11
5.00	175	195	175	2.00	40.00	308.00	1.14
5.20	100	108	100	0.80	16.00	324.00	0.80
5.40	150	162	150	1.20	24.00	348.00	0.80
5.60	150	163	150	1.30	26.00	374.00	0.87
5.80	20	23	20	0.30	6.00	380.00	1.50
6.00	50	55	50	0.50	10.00	390.00	1.00
6.20	20	22	20	0.20	4.00	394.00	1.00
6.40	90	98	90	0.80	16.00	410.00	0.89
6.60	110	115	110	0.50	10.00	420.00	0.45
6.80	120	130	120	1.00	20.00	440.00	0.83
7.00	150	162	150	1.20	24.00	464.00	0.80
7.20	160	174	160	1.40	28.00	492.00	0.88
7.40	195	215	195	2.00	40.00	532.00	1.03
7.60	95	103	95	0.80	16.00	548.00	0.84
7.80	100	110	100	1.00	20.00	568.00	1.00
8.00	30	35	30	0.50	10.00	578.00	1.67
8.20	30	33	30	0.30	6.00	584.00	1.00
8.40	10	12	10	0.20	4.00	588.00	2.00
8.60	50	56	50	0.60	12.00	600.00	1.20
8.80	100	105	100	0.50	10.00	610.00	0.50
9.00	90	98	90	0.80	16.00	626.00	0.89
9.20	110	122	110	1.20	24.00	650.00	1.09
9.40	50	55	50	0.50	10.00	660.00	1.00
9.60	95	103	95	0.80	16.00	676.00	0.84
9.80	100	108	100	0.80	16.00	692.00	0.80
10.00	160	172	160	1.20	24.00	716.00	0.75


Proyek : <div style="border: 1px solid black; height: 40px; margin-top: 5px;"></div>	Lokasi <div style="border: 1px solid black; height: 40px; margin-top: 5px;"></div>	Halaman 1/2
--	--	----------------



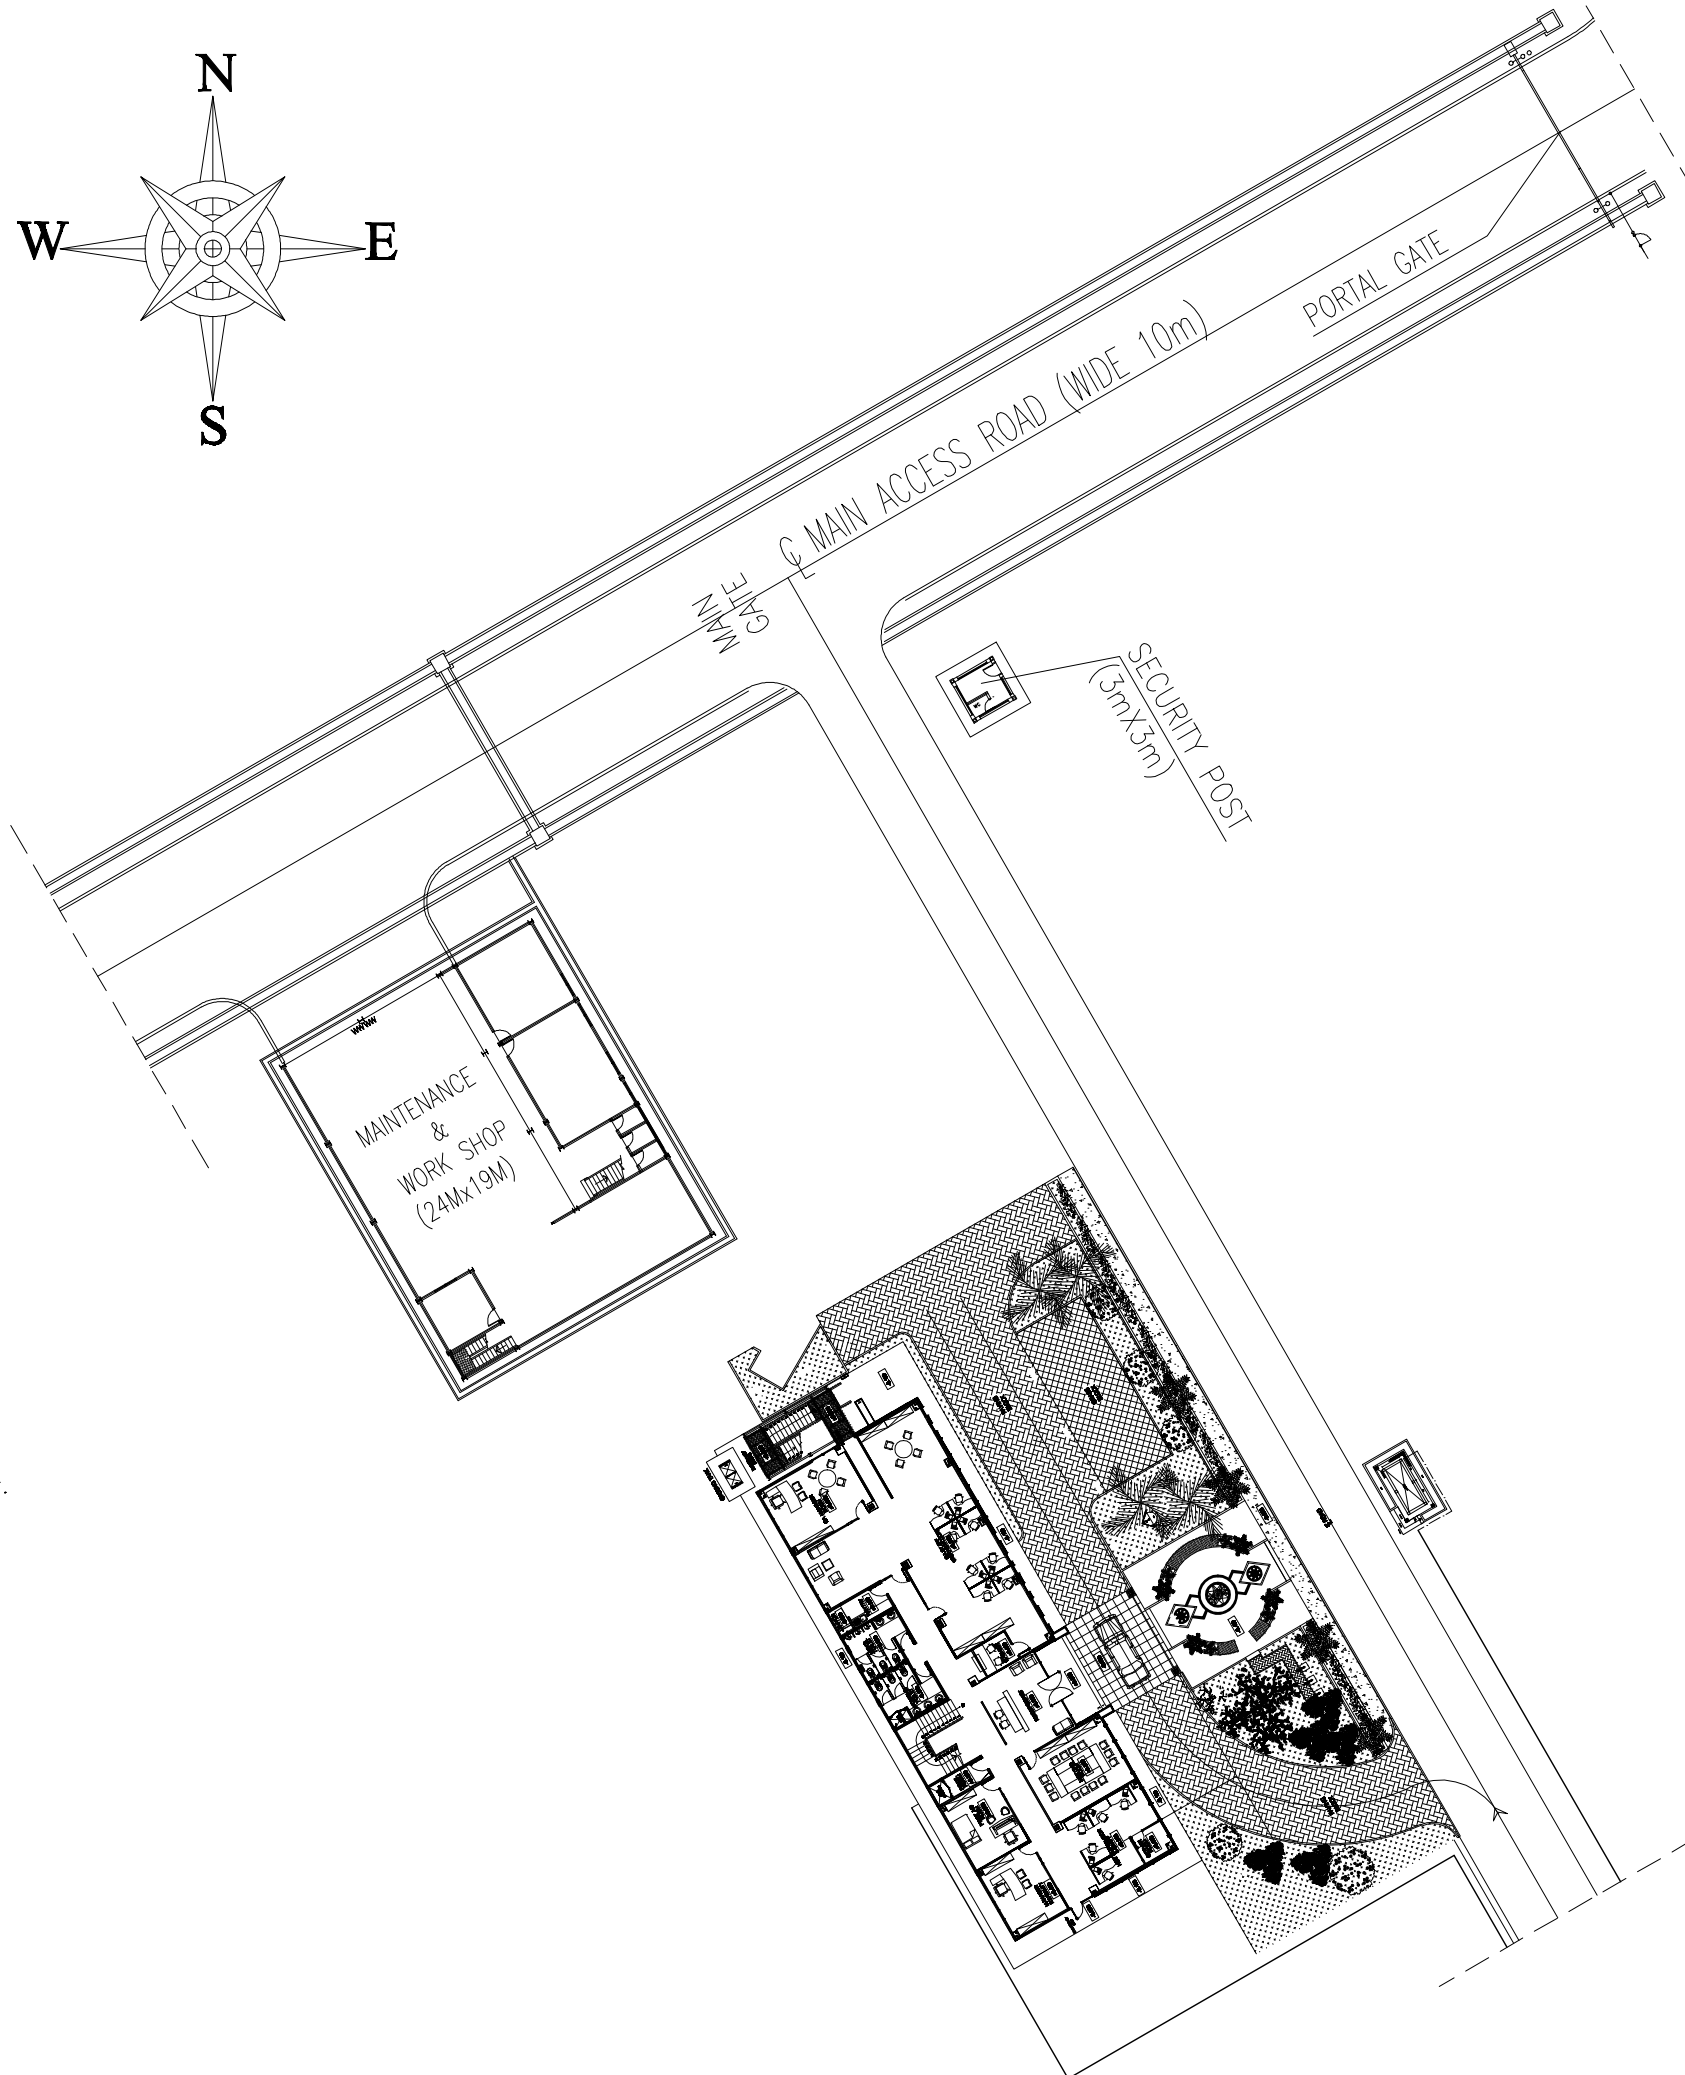


**SITE PLAN**  
 SKALA 1:500


REVISI/CATATAN		
<b>PROYEK</b>		
<b>PEMBANGUNAN GEDUNG KANTOR            PT. PERTASAMTAN GAS SUNGAI GERONG            KABUPATEN BANYUASIN</b>		
<b>PEMILIK PROYEK</b>		
<b>PT. PERTASAMTAN GAS SUNGAI GERONG            KABUPATEN BANYUASIN</b>		
<b>KEGIATAN</b>		
<b>PEMBANGUNAN GEDUNG KANTOR            PT. PERTASAMTAN GAS SUNGAI GERONG            KABUPATEN BANYUASIN</b>		
<b>DIGAMBAR OLEH :</b>		
<b>1. DANI AKBAR NURROHMAN            2. TRY PRASETIYO WIBOWO</b>		
<b>MENGETAHUI/MENYETUJUI</b>		
<b>PEMBIMBING 1            Drs. Djaka Suhirkam, S.T., M.T.</b>		
<b>MENGETAHUI/MENYETUJUI</b>		
<b>PEMBIMBING 2            Agus Subrianto, S.T., M.T.</b>		
<b>JUDUL GAMBAR</b>		
<p style="text-align: center;">SITE PLAN</p>		
<b>SKALA</b>	<b>KODE GAMBAR</b>	<b>NO GAMBAR</b>
1:500	ARS	1

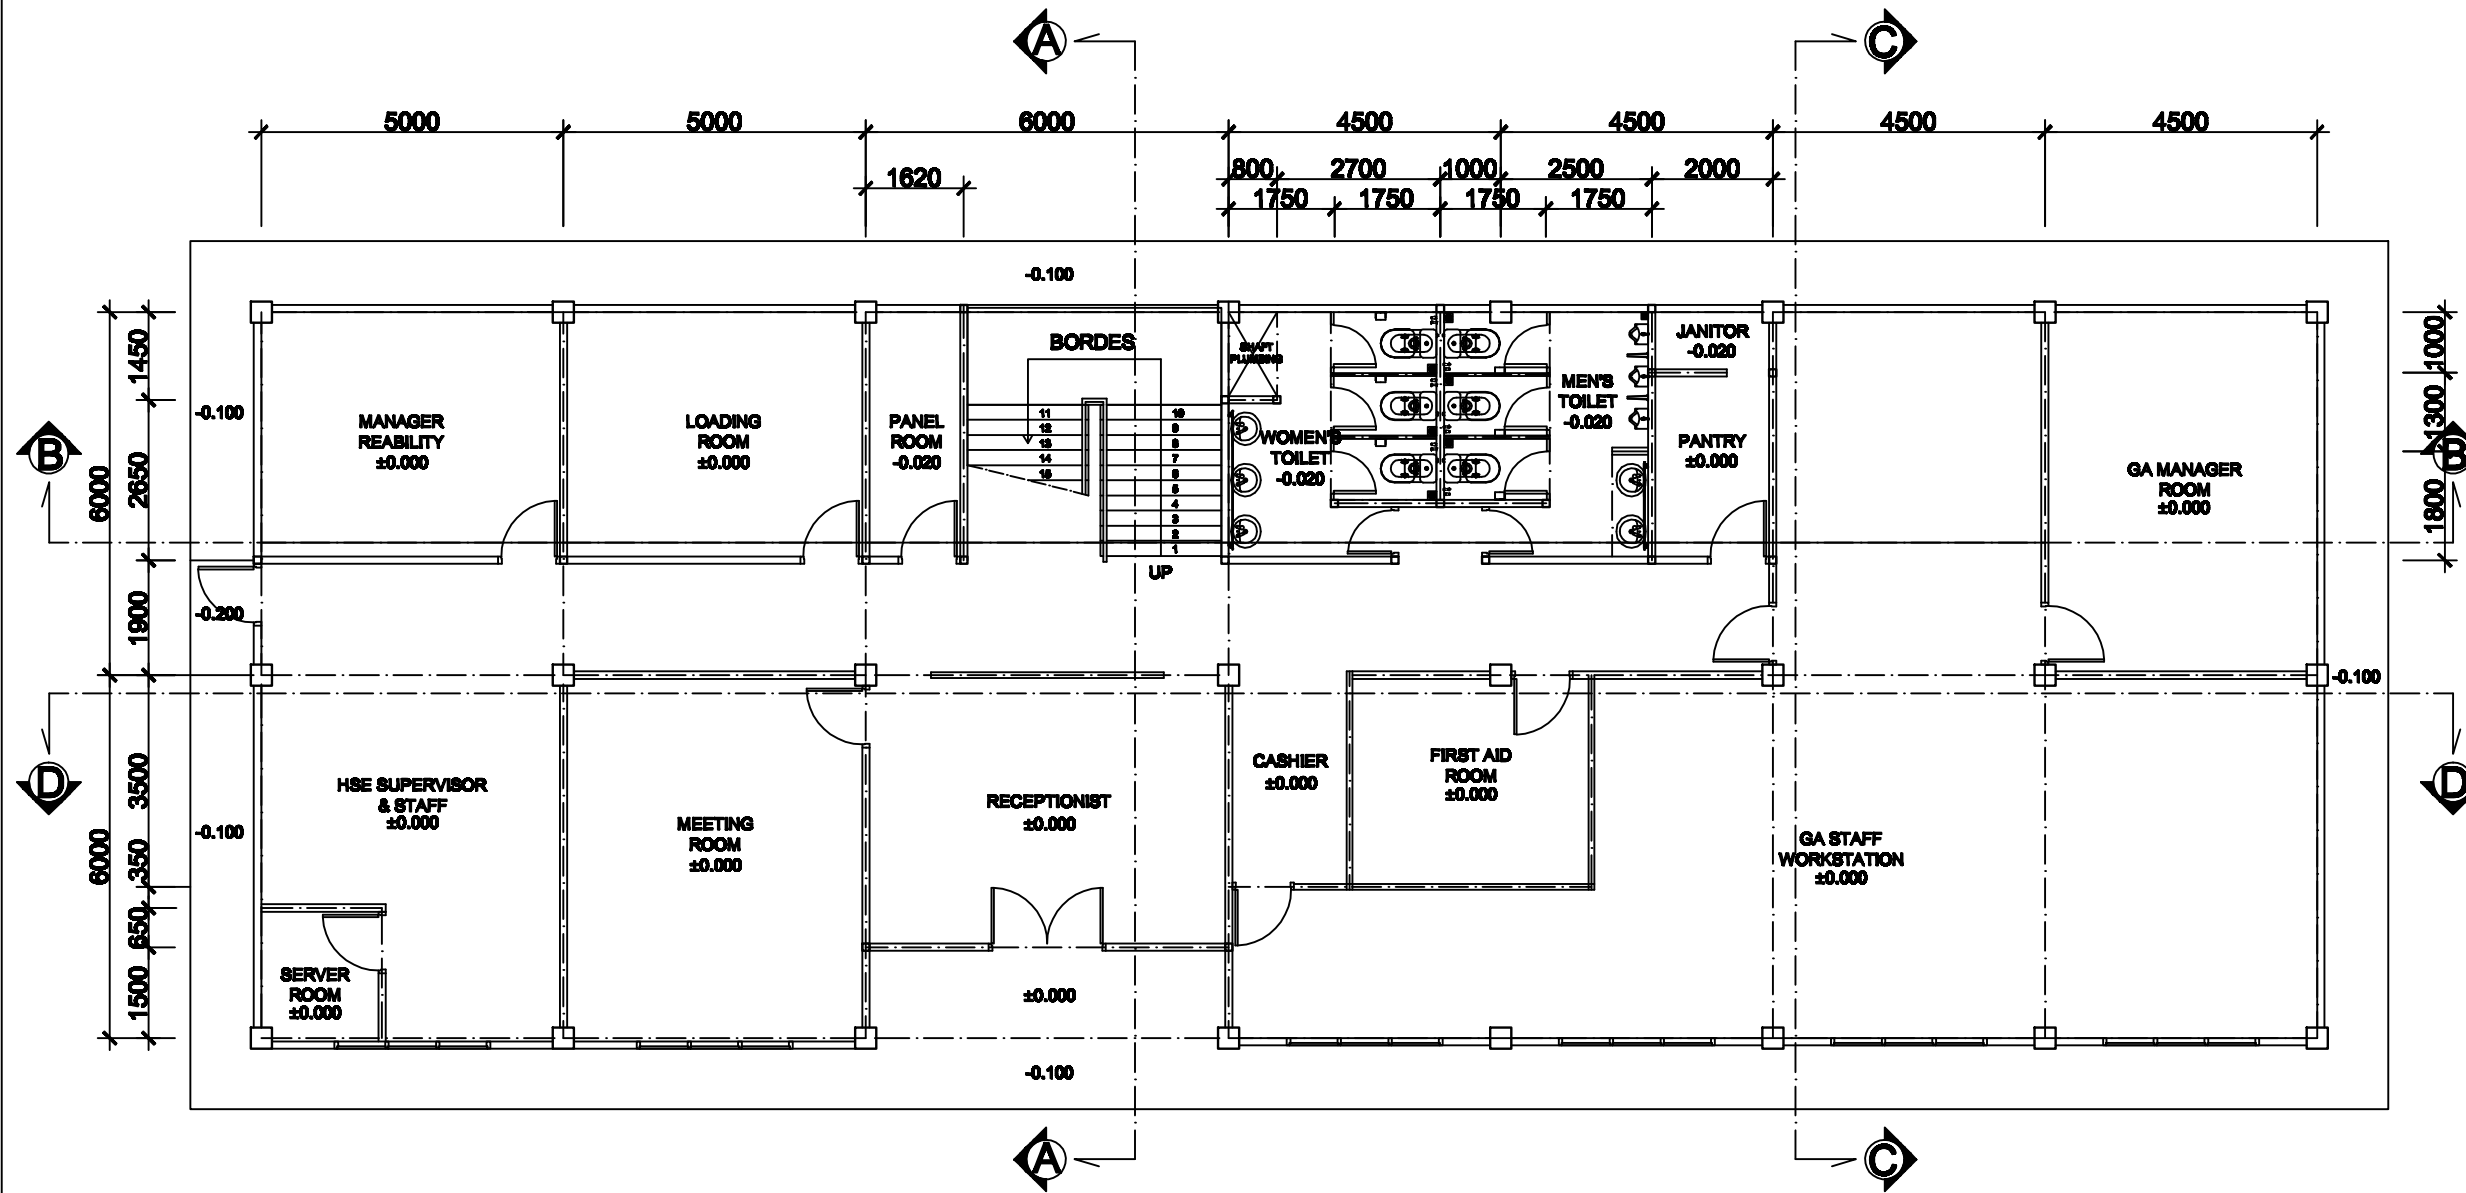

**DENAH LANTAI DASAR**  
SKALA 1:1250

REVISI/CATATAN		
PROYEK		
PEMBANGUNAN GEDUNG KANTOR PT. PERTA-SAMTAN GAS SUNGAI GERONG KABUPATEN BANYUASIN		
PEMILIK PROYEK		
PT. PERTA-SAMTAN GAS SUNGAI GERONG KABUPATEN BANYUASIN		
KEGIATAN		
PEMBANGUNAN GEDUNG KANTOR PT. PERTA-SAMTAN GAS SUNGAI GERONG KABUPATEN BANYUASIN		
DIGAMBAR OLEH :		
1. DANI AKBAR NURROHMAN 2. TRY PRASETIYO WIBOWO		
MENGETAHUI/MENYETUJUI		
PEMBIMBING 1 Drs. Djaka Suhirkam, S.T., M.T.		
MENGETAHUI/MENYETUJUI		
PEMBIMBING 2 Agus Subrianto, S.T., M.T.		
JUDUL GAMBAR		
DENAH LANTAI DASAR		
SKALA	KODE GAMBAR	NO GAMBAR
1:125	ARS	2



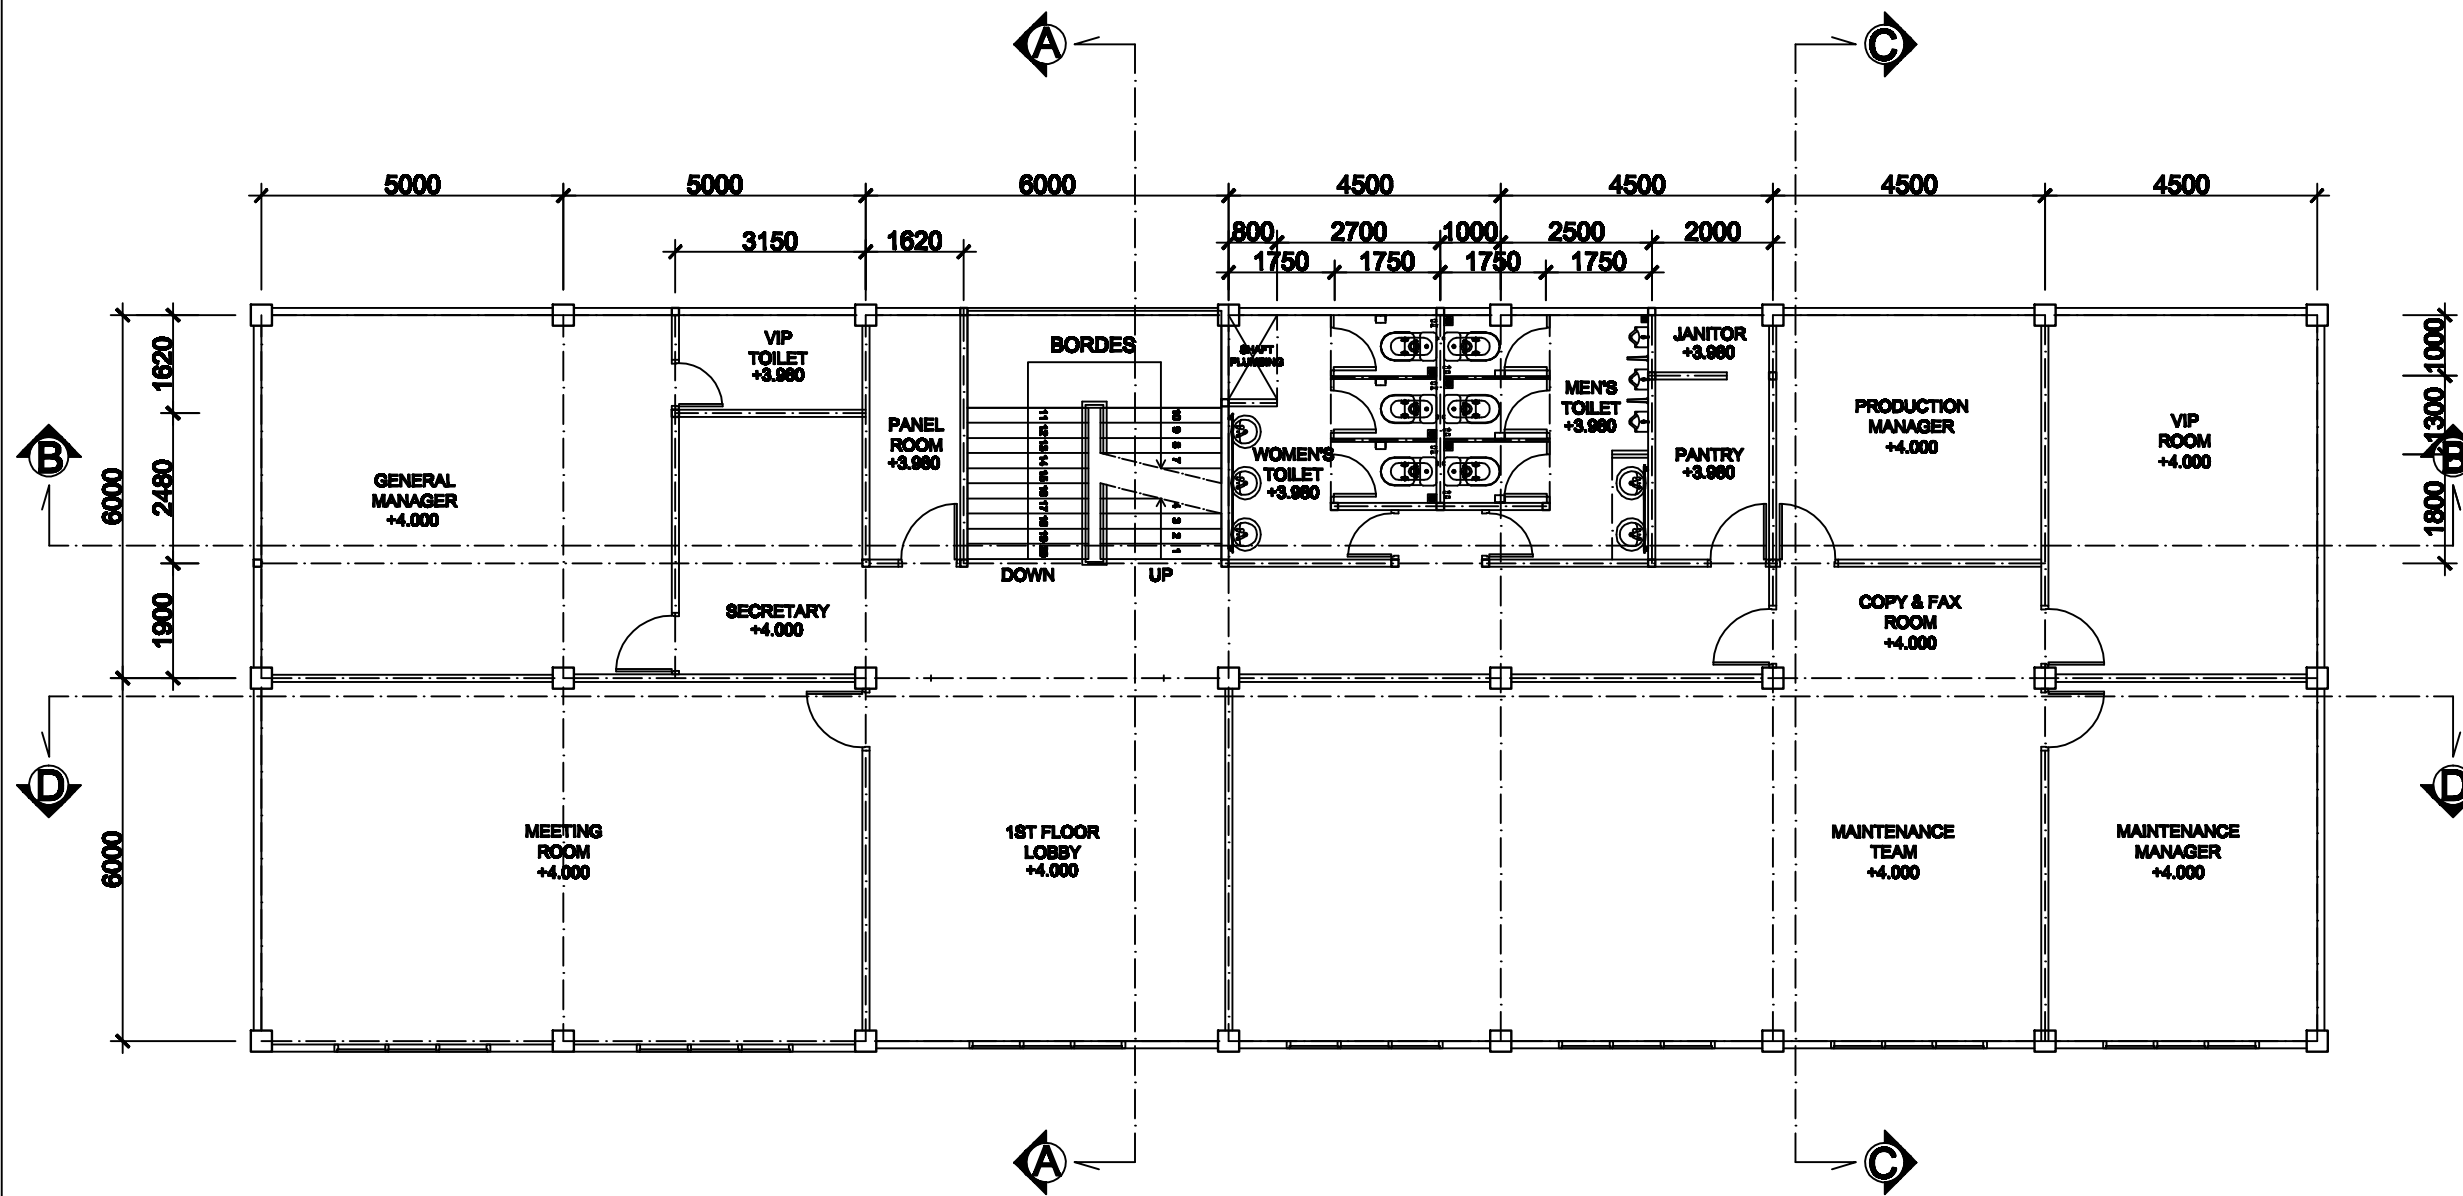

**DENAH LANTAI 1**  
 SKALA 1:1250

**PROYEK**  
 PEMBANGUNAN GEDUNG KANTOR  
 PT. PERTA-SAMTAN GAS SUNGAI GERONG  
 KABUPATEN BANYUASIN

**PEMILIK PROYEK**  
 PT. PERTA-SAMTAN GAS SUNGAI GERONG  
 KABUPATEN BANYUASIN

**KEGIATAN**  
 PEMBANGUNAN GEDUNG KANTOR  
 PT. PERTA-SAMTAN GAS SUNGAI GERONG  
 KABUPATEN BANYUASIN


**DIGAMBAR OLEH :**  
 1. DANI AKBAR NURROHMAN  
 2. TRY PRASETIYO WIBOWO

**MENGETAHUI/MENYETUJUI**  
**PEMBIMBING 1**  
 Drs. Djaka Suhirkam, S.T., M.T.

**MENGETAHUI/MENYETUJUI**  
**PEMBIMBING 2**  
 Agus Subrianto, S.T., M.T.


**JUDUL GAMBAR**  
 DENAH LANTAI 1

SKALA	KODE GAMBAR	NO GAMBAR
1:125	ARS	3

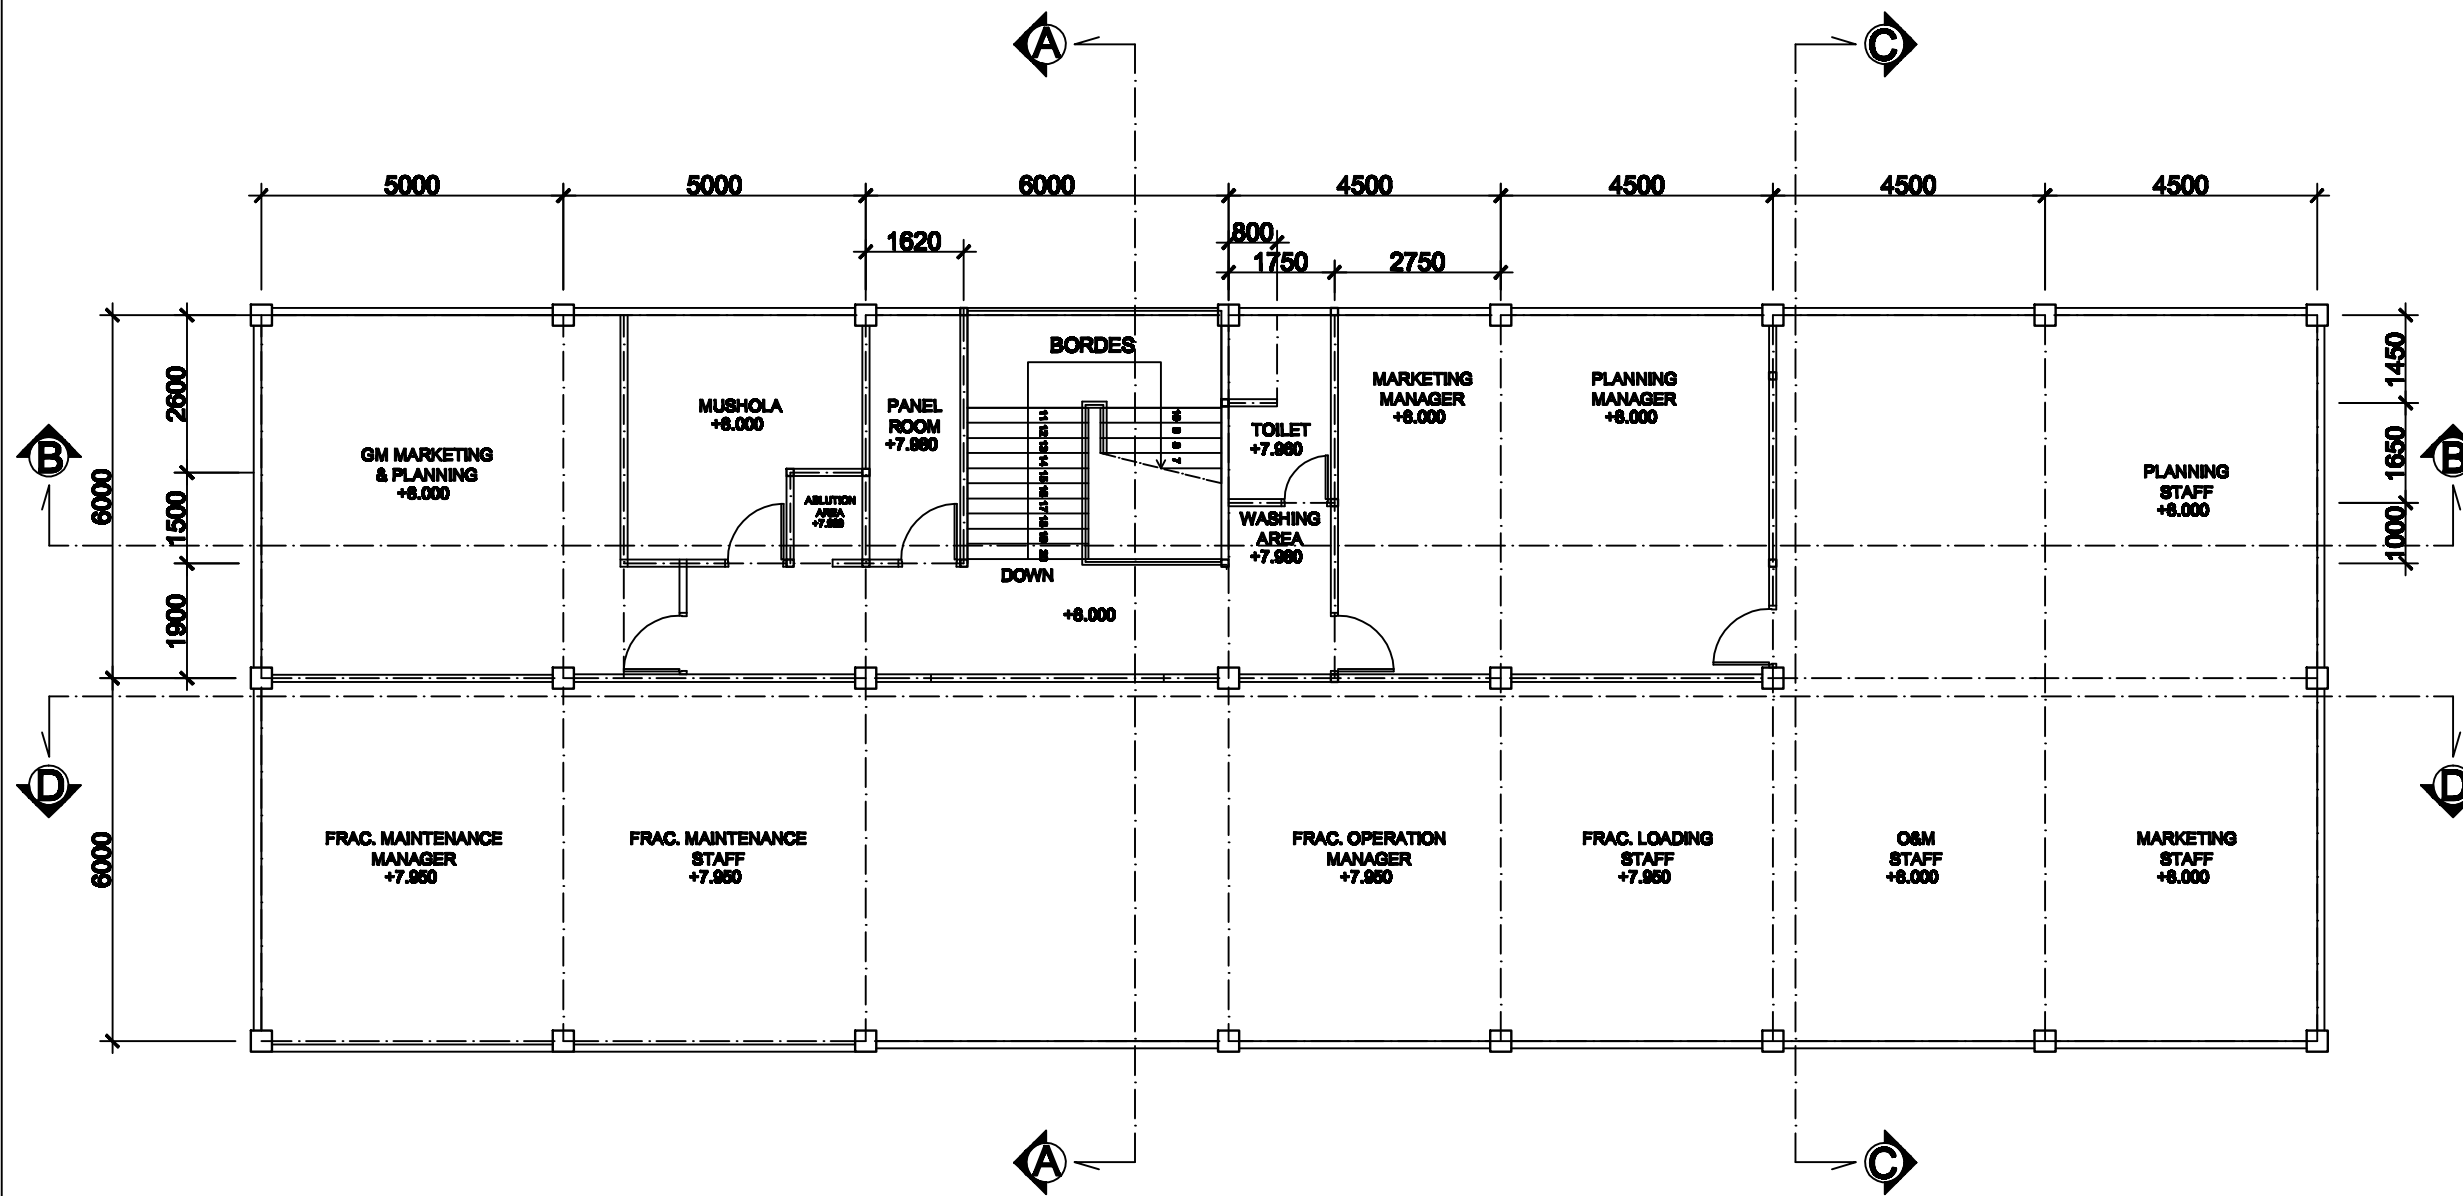


**DENAH LANTAI 2**  
 SKALA 1:1250

<b>PROYEK</b>		
PEMBANGUNAN GEDUNG KANTOR PT. PERTASAMTAN GAS SUNGAI GERONG KABUPATEN BANYUASIN		
<b>PEMILIK PROYEK</b>		
PT. PERTASAMTAN GAS SUNGAI GERONG KABUPATEN BANYUASIN		
<b>KEGIATAN</b>		
PEMBANGUNAN GEDUNG KANTOR PT. PERTASAMTAN GAS SUNGAI GERONG KABUPATEN BANYUASIN		
<b>DIGAMBAR OLEH :</b>		
1. DANI AKBAR NURROHMAN 2. TRY PRASETIYO WIBOWO		
<b>MENGETAHUI/MENYETUJUI</b>		
<b>PEMBIMBING 1</b> Drs. Djaka Suhirkam, S.T., M.T.		
<b>MENGETAHUI/MENYETUJUI</b>		
<b>PEMBIMBING 2</b> Agus Subrianto, S.T., M.T.		
<b>JUDUL GAMBAR</b>		
DENAH LANTAI 2		
<b>SKALA</b>	<b>KODE GAMBAR</b>	<b>NO GAMBAR</b>
1:125	ARS	4

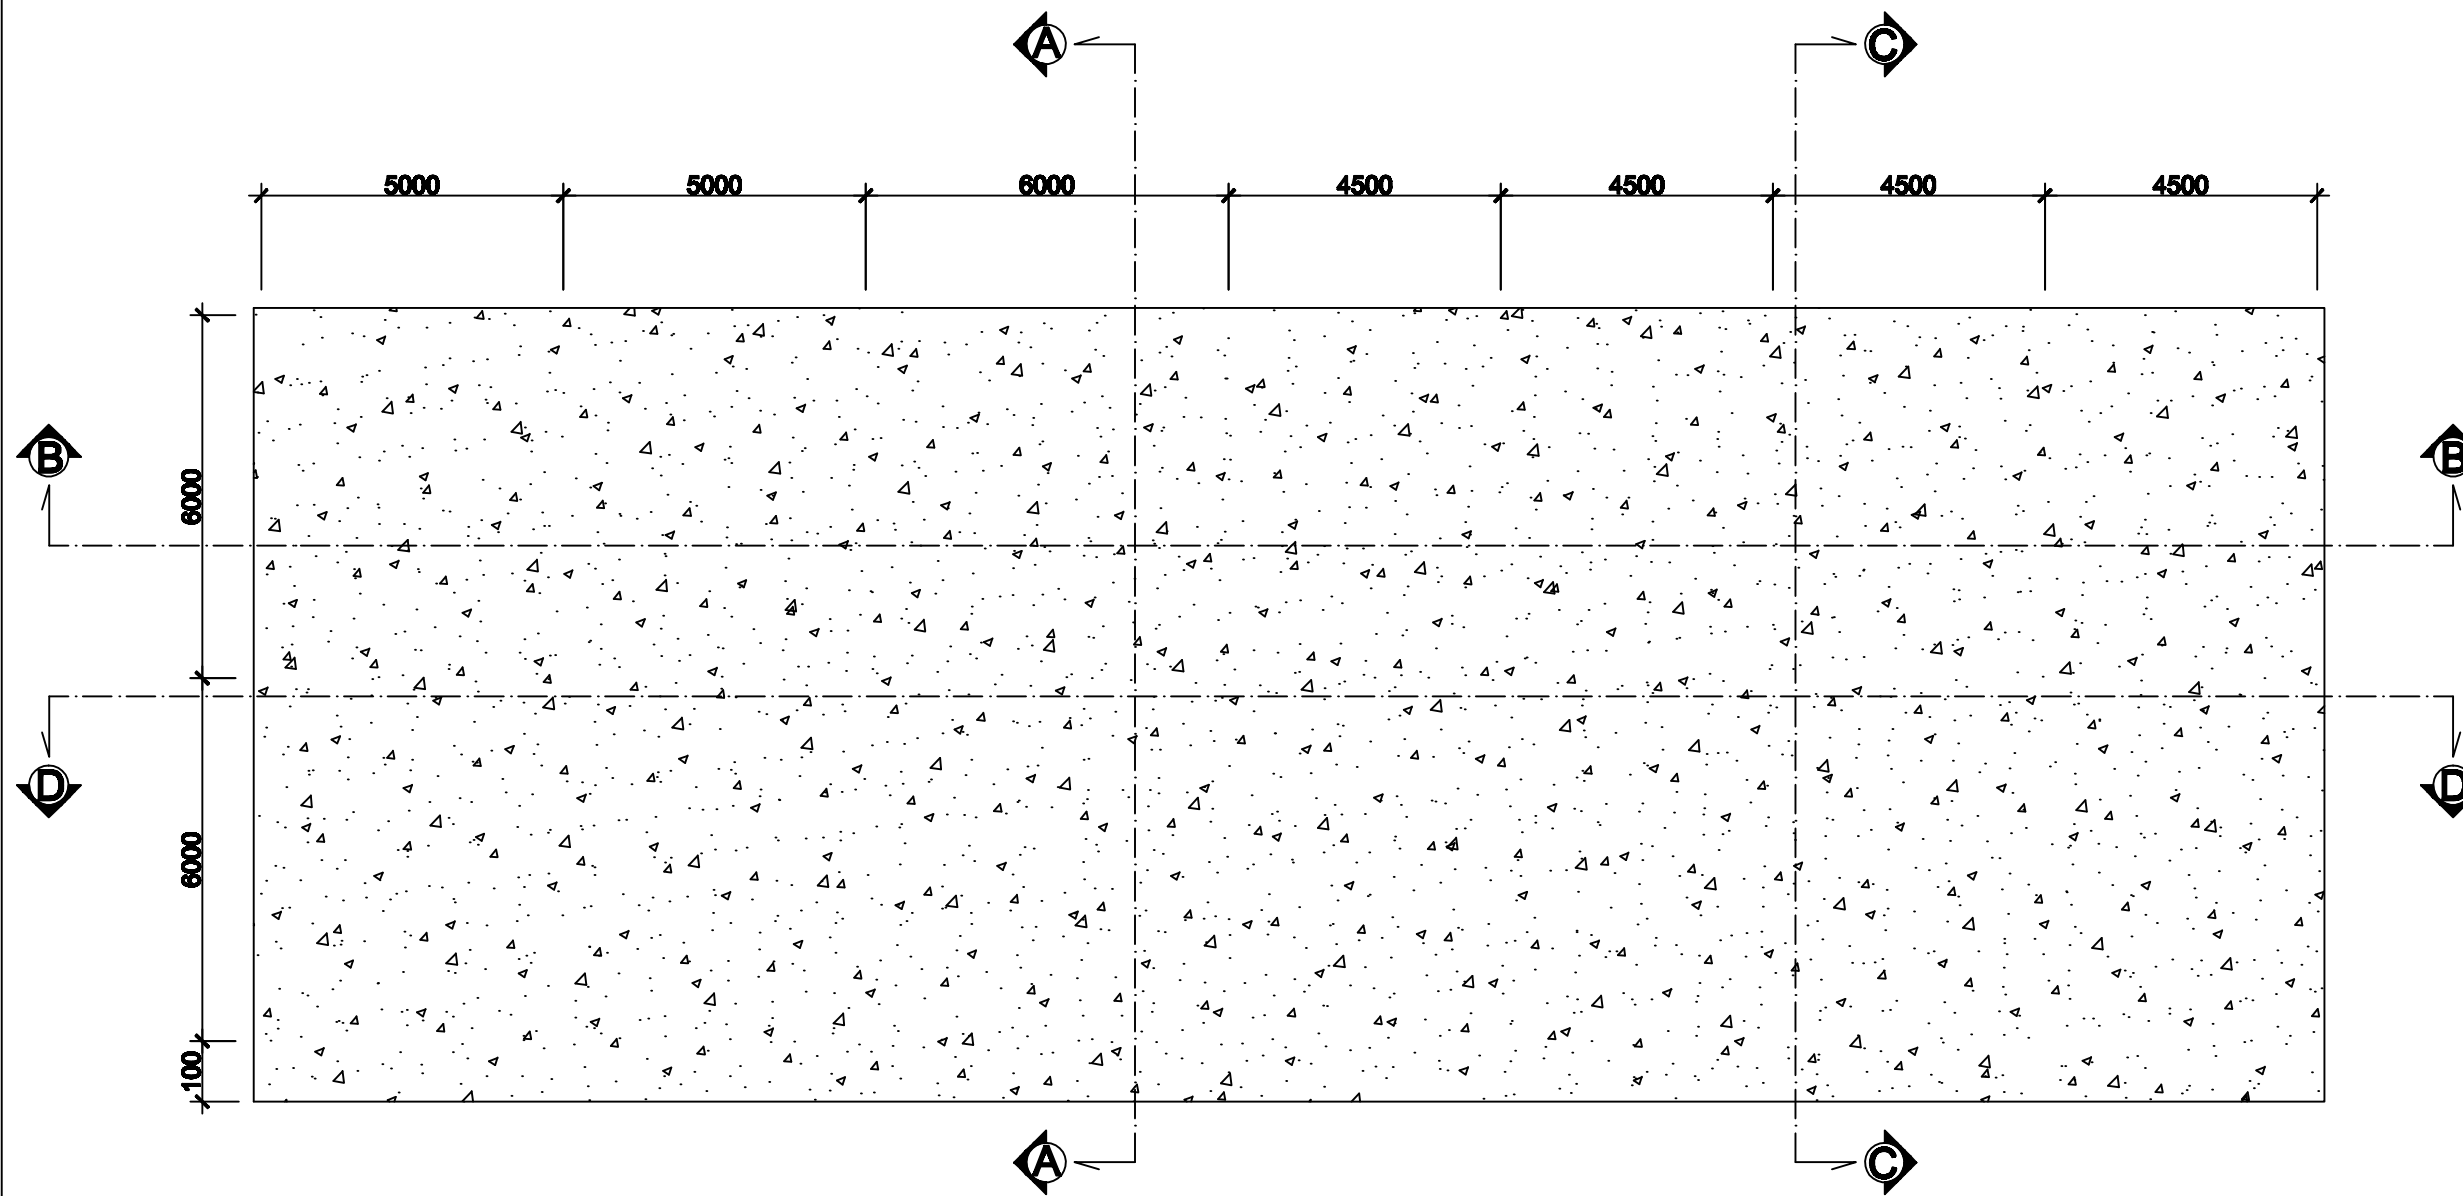



**DENAH ATAP**  
 SKALA 1:1250

<b>PROYEK</b>		
<b>PEMBANGUNAN GEDUNG KANTOR          PT. PERTASAMTAN GAS SUNGAI GERONG          KABUPATEN BANYUASIN</b>		
<b>PEMILIK PROYEK</b>		
<b>PT. PERTASAMTAN GAS SUNGAI GERONG          KABUPATEN BANYUASIN</b>		
<b>KEGIATAN</b>		
<b>PEMBANGUNAN GEDUNG KANTOR          PT. PERTASAMTAN GAS SUNGAI GERONG          KABUPATEN BANYUASIN</b>		
<b>DIGAMBAR OLEH :</b>		
1. DANI AKBAR NURROHMAN 2. TRY PRASETIYO WIBOWO		
<b>MENGETAHUI/MENYETUJUI</b>		
<b>PEMBIMBING 1</b> Drs. Djaka Suhirkam, S.T., M.T.		
<b>MENGETAHUI/MENYETUJUI</b>		
<b>PEMBIMBING 2</b> Agus Subrianto, S.T., M.T.		
<b>JUDUL GAMBAR</b>		
<b>DENAH ATAP</b>		
<b>SKALA</b>	<b>KODE GAMBAR</b>	<b>NO GAMBAR</b>
1:125	ARS	5

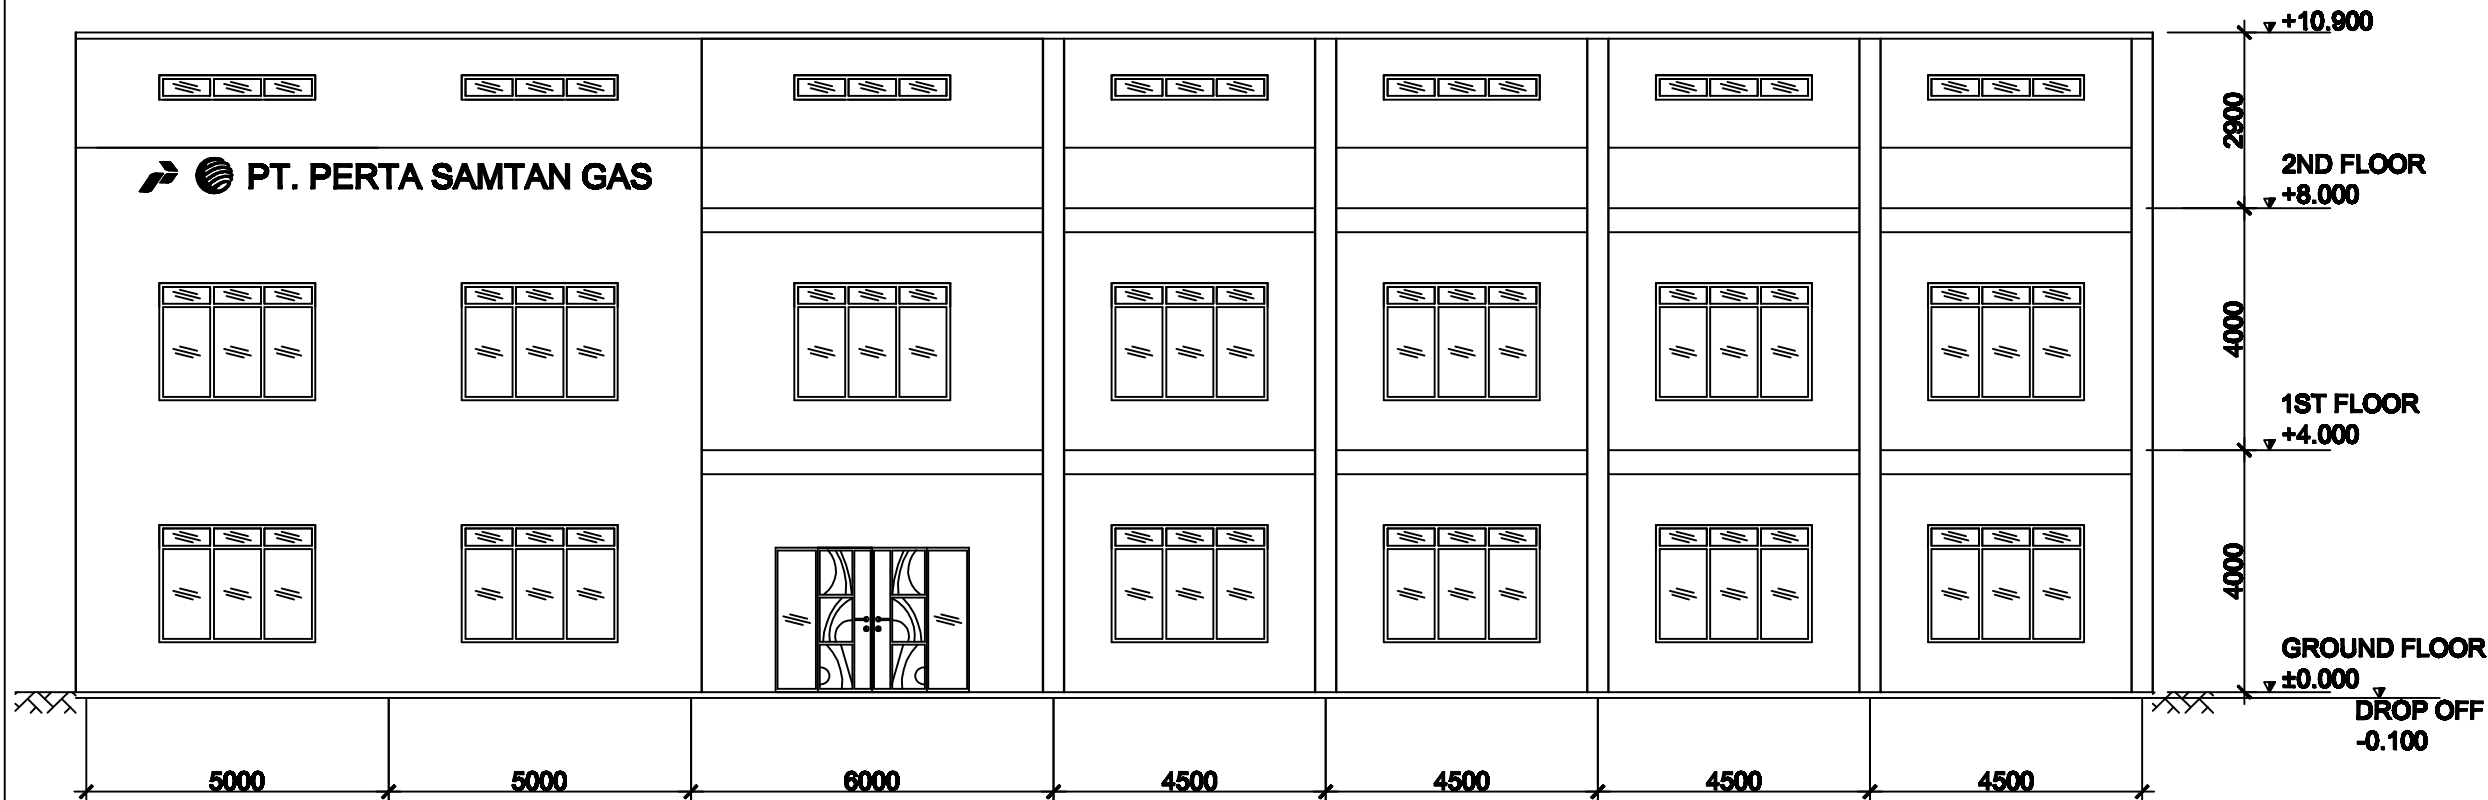


**TAMPAK DEPAN**  
 SKALA 1:1250

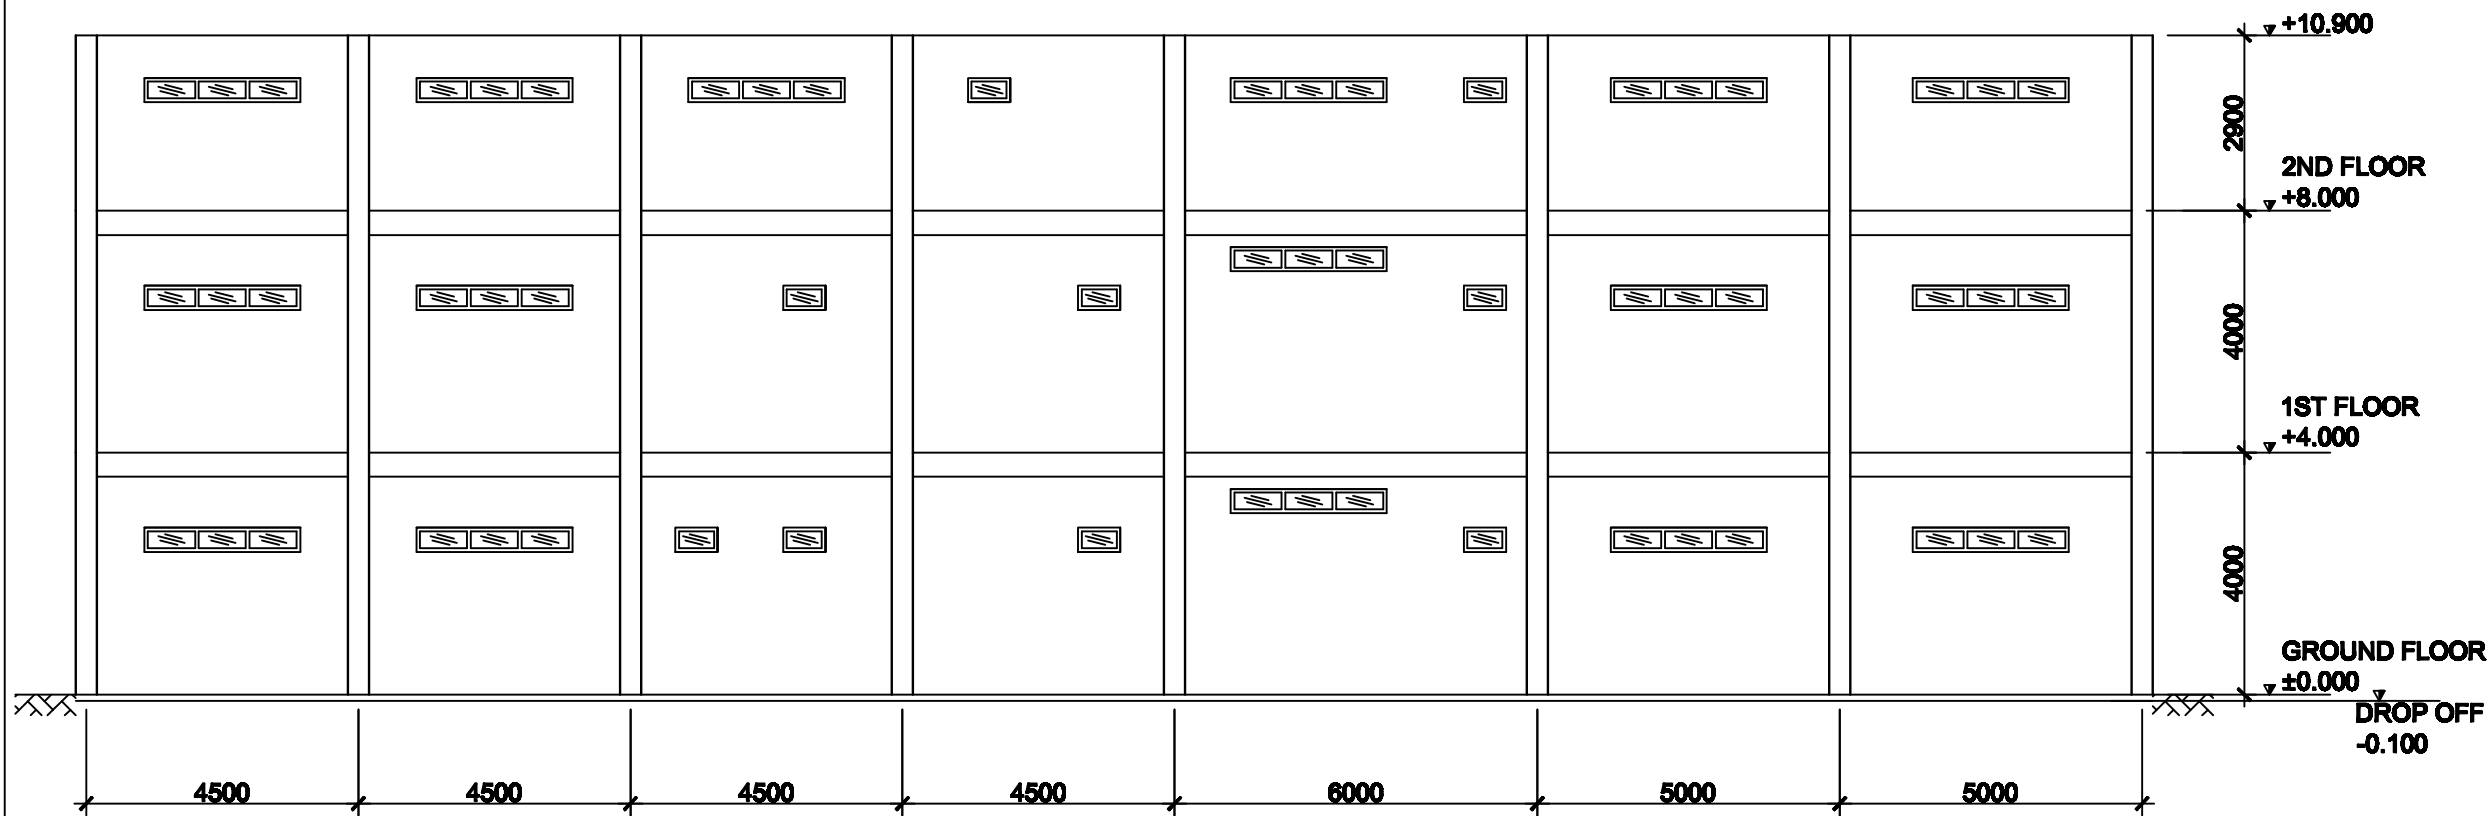


**TAMPAK BELAKANG**  
 SKALA 1:1250

REVISI/CATATAN		
<b>PROYEK</b>		
PEMBANGUNAN GEDUNG KANTOR PT. PERTASAMTAN GAS SUNGAI GERONG KABUPATEN BANYUASIN		
<b>PEMILIK PROYEK</b>		
PT. PERTASAMTAN GAS SUNGAI GERONG KABUPATEN BANYUASIN		
<b>KEGIATAN</b>		
PEMBANGUNAN GEDUNG KANTOR PT. PERTASAMTAN GAS SUNGAI GERONG KABUPATEN BANYUASIN		
<b>DIGAMBAR OLEH :</b>		
1. DANI AKBAR NURROHMAN 2. TRY PRASETIYO WIBOWO		
<b>MENGETAHUI/MENYETUJUI</b>		
<b>PEMBIMBING 1</b> Drs. Djaka Suhirkam, S.T., M.T.		
<b>MENGETAHUI/MENYETUJUI</b>		
<b>PEMBIMBING 2</b> Agus Subrianto, S.T., M.T.		
<b>JUDUL GAMBAR</b>		
TAMPAK DEPAN & TAMPAK BELAKANG		
<b>SKALA</b>	<b>KODE GAMBAR</b>	<b>NO GAMBAR</b>
1:125	ARS	8


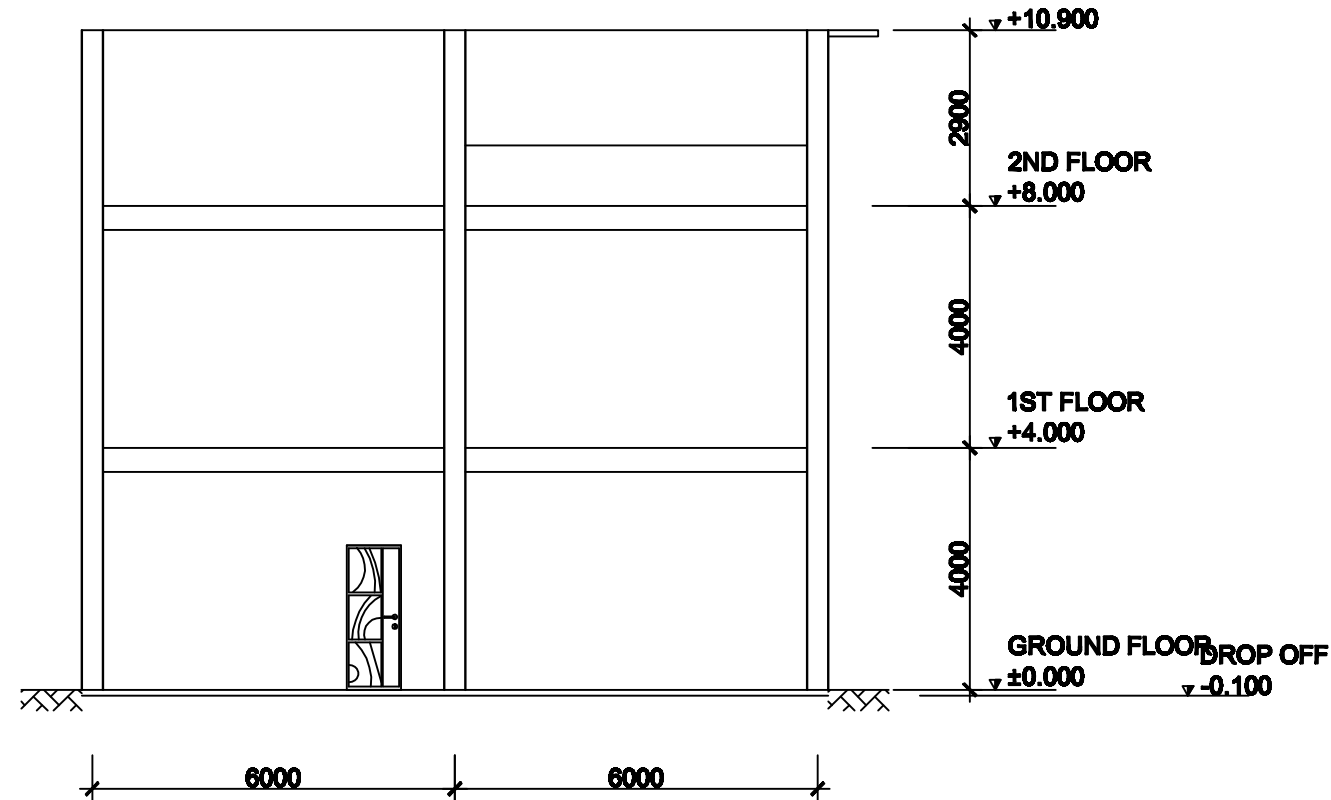



**TAMPAK SAMPING KIRI**  
 SKALA 1:1250

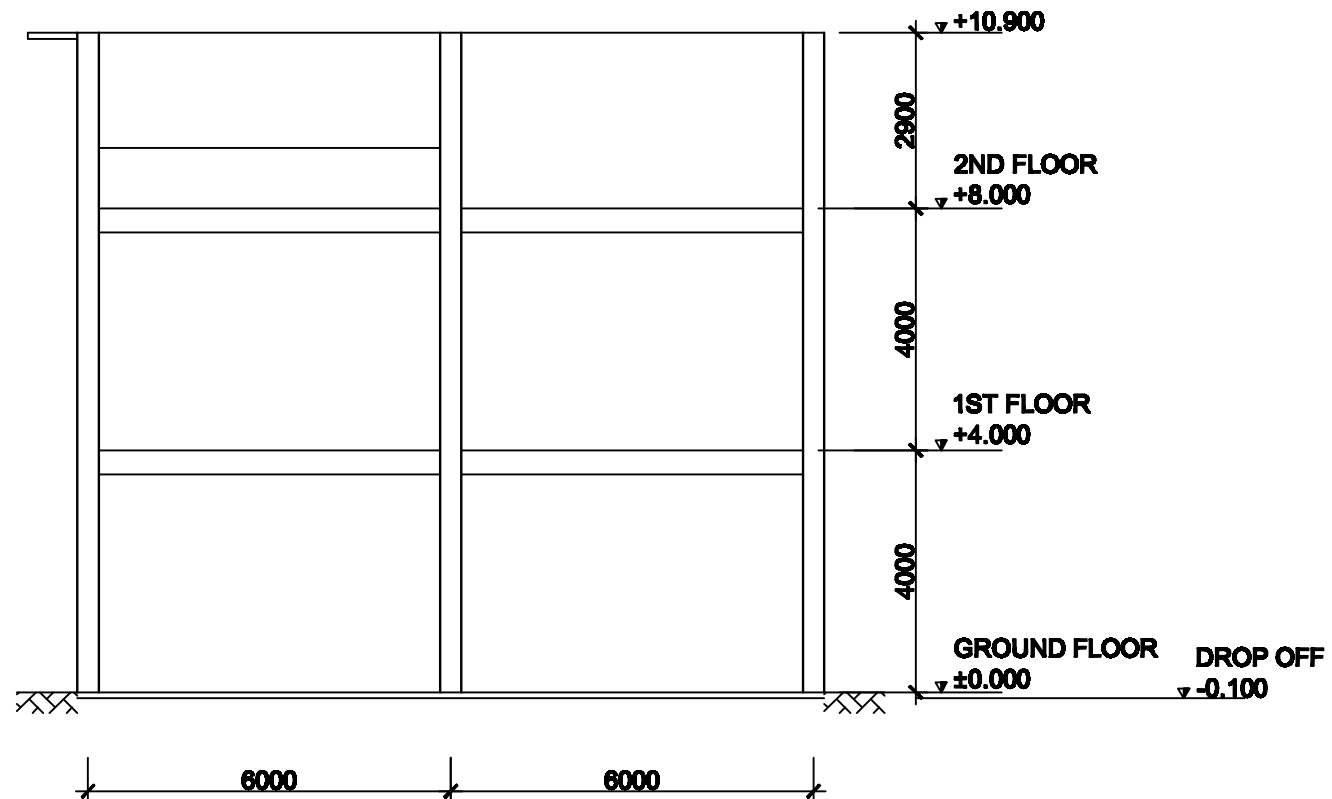



**TAMPAK SAMPING KANAN**  
 SKALA 1:1250


REVISI/CATATAN		
PROYEK		
PEMBANGUNAN GEDUNG KANTOR PT. PERTASAMTAN GAS SUNGAI GERONG KABUPATEN BANYUASIN		
PEMILIK PROYEK		
PT. PERTASAMTAN GAS SUNGAI GERONG KABUPATEN BANYUASIN		
KEGIATAN		
PEMBANGUNAN GEDUNG KANTOR PT. PERTASAMTAN GAS SUNGAI GERONG KABUPATEN BANYUASIN		
DIGAMBAR OLEH :		
1. DANI AKBAR NURROHMAN 2. TRY PRASETIYO WIBOWO		
MENGETAHUI/MENYETUJUI		
PEMBIMBING 1 Drs. Djaka Suhirkam, S.T., M.T.		
MENGETAHUI/MENYETUJUI		
PEMBIMBING 2 Agus Subrianto, S.T., M.T.		
JUDUL GAMBAR		
TAMPAK SAMPING KIRI & TAMPAK SAMPING KANAN		
SKALA	KODE GAMBAR	NO GAMBAR
1:125	ARS	7

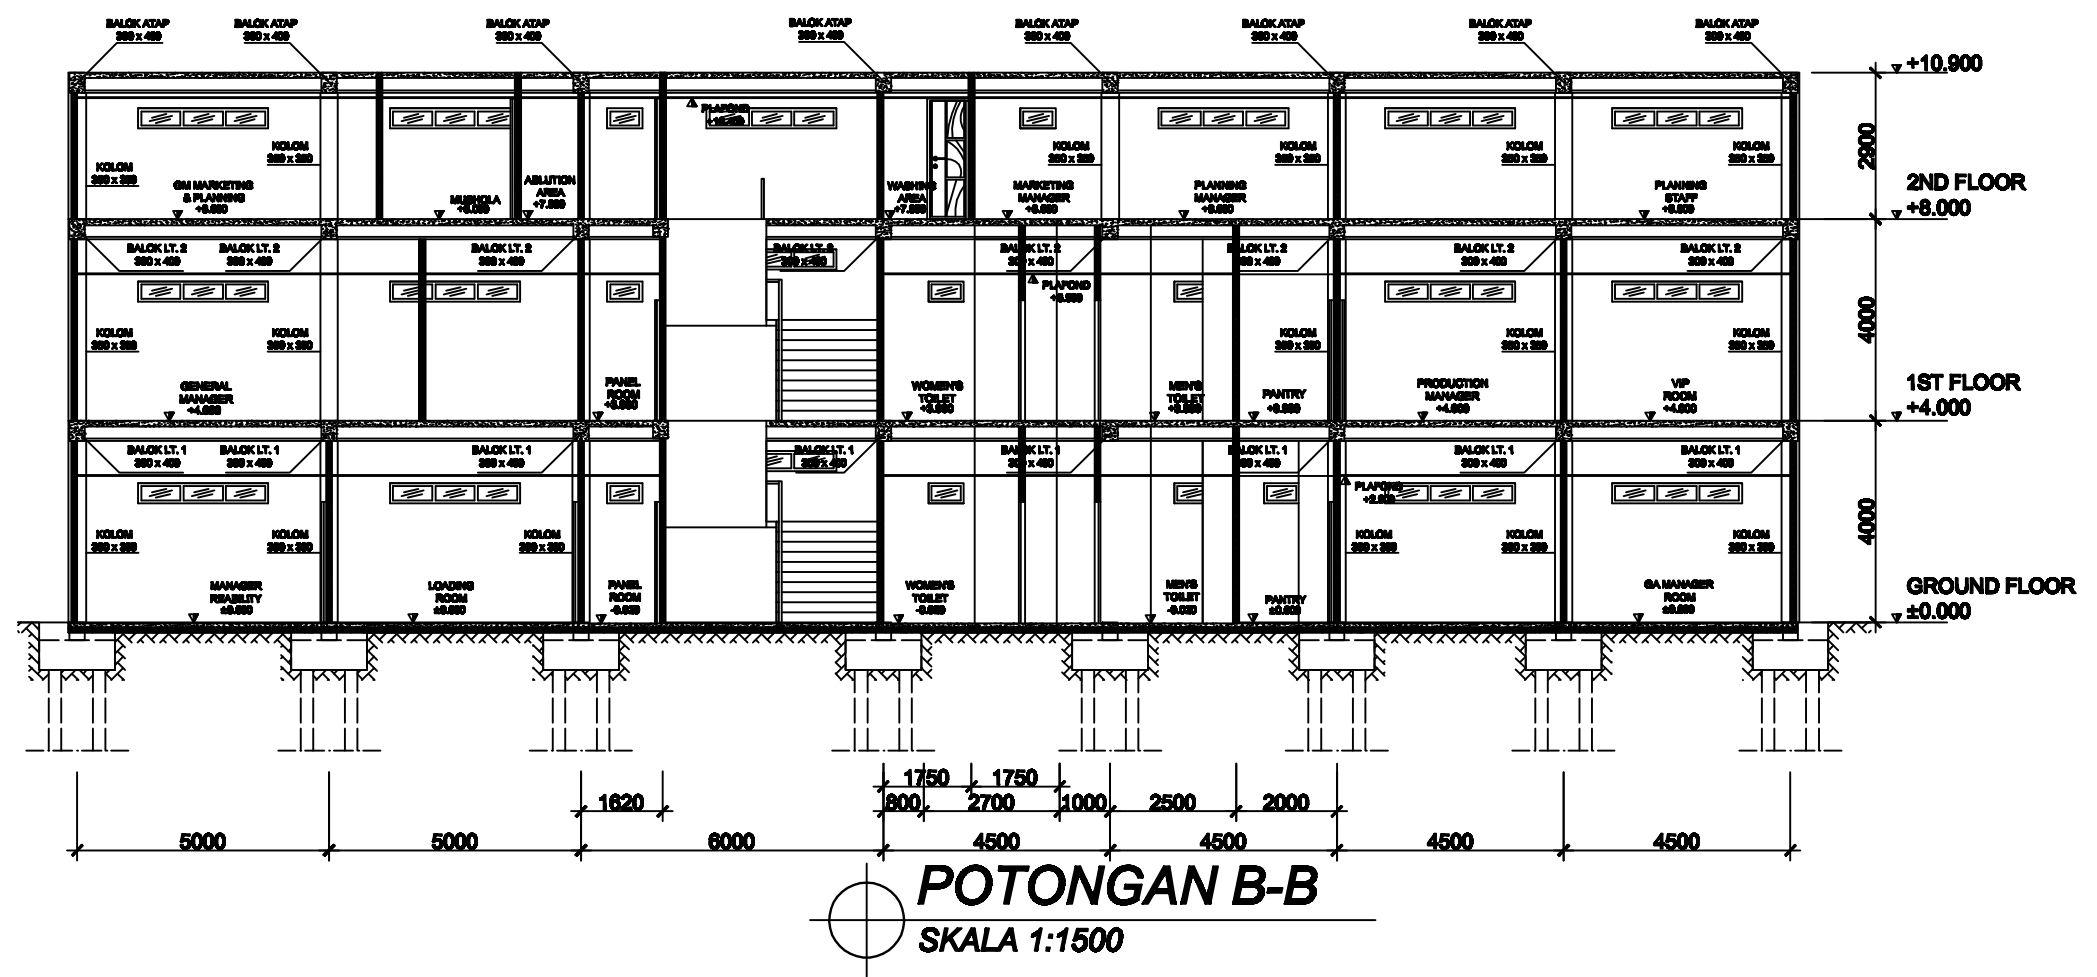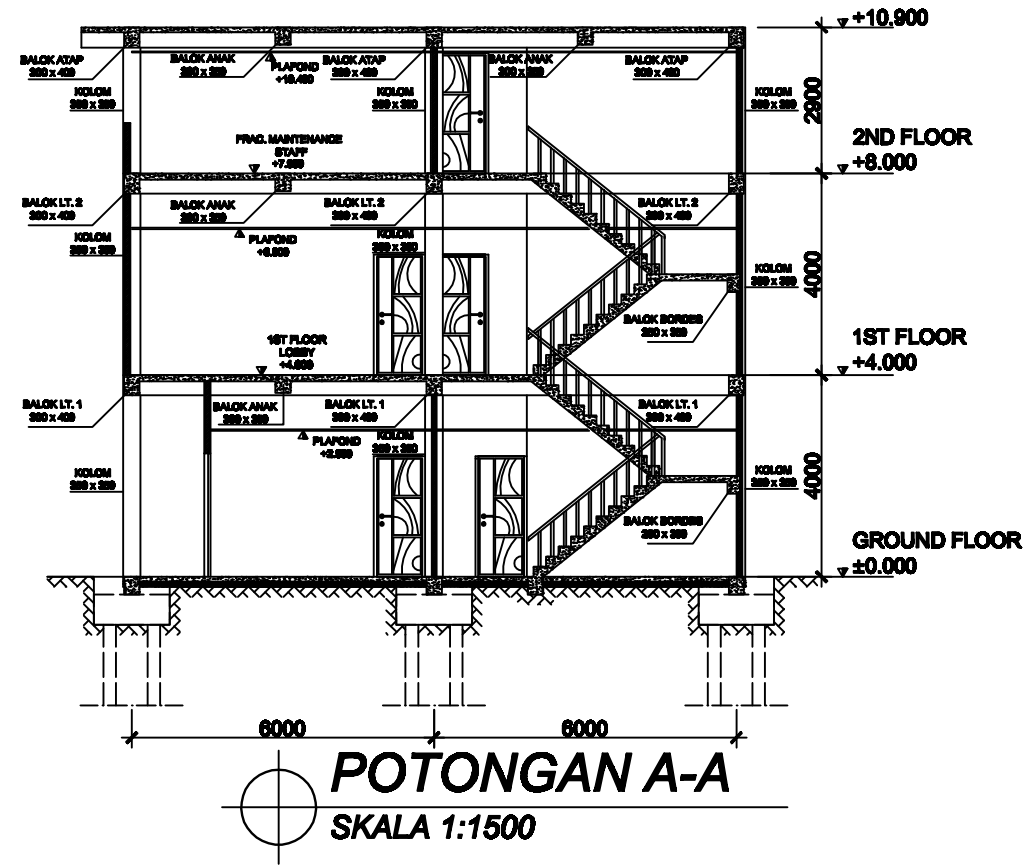

<b>REVISI/CATATAN</b>		
<b>PROYEK</b>		
PEMBANGUNAN GEDUNG KANTOR PT. PERTA-SAMTAN GAS SUNGAI GERONG KABUPATEN BANYUASIN		
<b>PEMILIK PROYEK</b>		
PT. PERTA-SAMTAN GAS SUNGAI GERONG KABUPATEN BANYUASIN		
<b>KEGIATAN</b>		
PEMBANGUNAN GEDUNG KANTOR PT. PERTA-SAMTAN GAS SUNGAI GERONG KABUPATEN BANYUASIN		
<b>DIGAMBAR OLEH :</b>		
1. DANI AKBAR NURROHMAN 2. TRY PRASETIYO WIBOWO		
<b>MENGETAHUI/MENYETUJUI</b>		
<b>PEMBIMBING 1</b> Drs. Djaka Suhirkam, S.T., M.T.		
<b>MENGETAHUI/MENYETUJUI</b>		
<b>PEMBIMBING 2</b> Agus Subrianto, S.T., M.T.		
<b>JUDUL GAMBAR</b>		
POTONGAN A-A & POTONGAN B-B		
<b>SKALA</b>	<b>KODE GAMBAR</b>	<b>NO GAMBAR</b>
1:150	STR	8


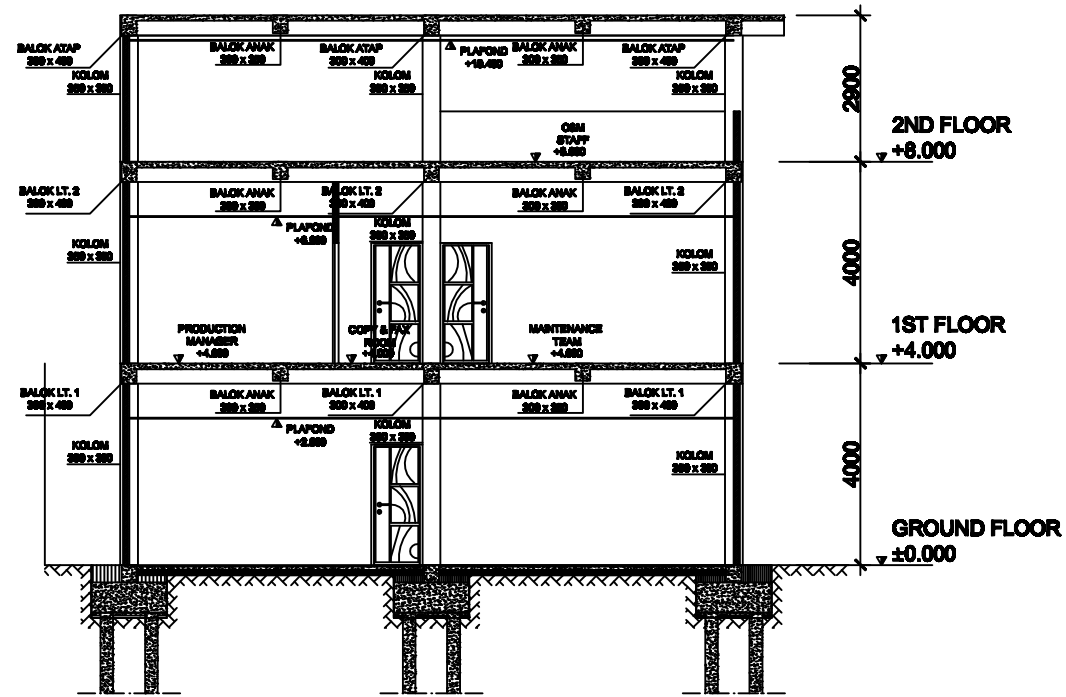


⊕
**POTONGAN C-C**  
 SKALA 1:1500

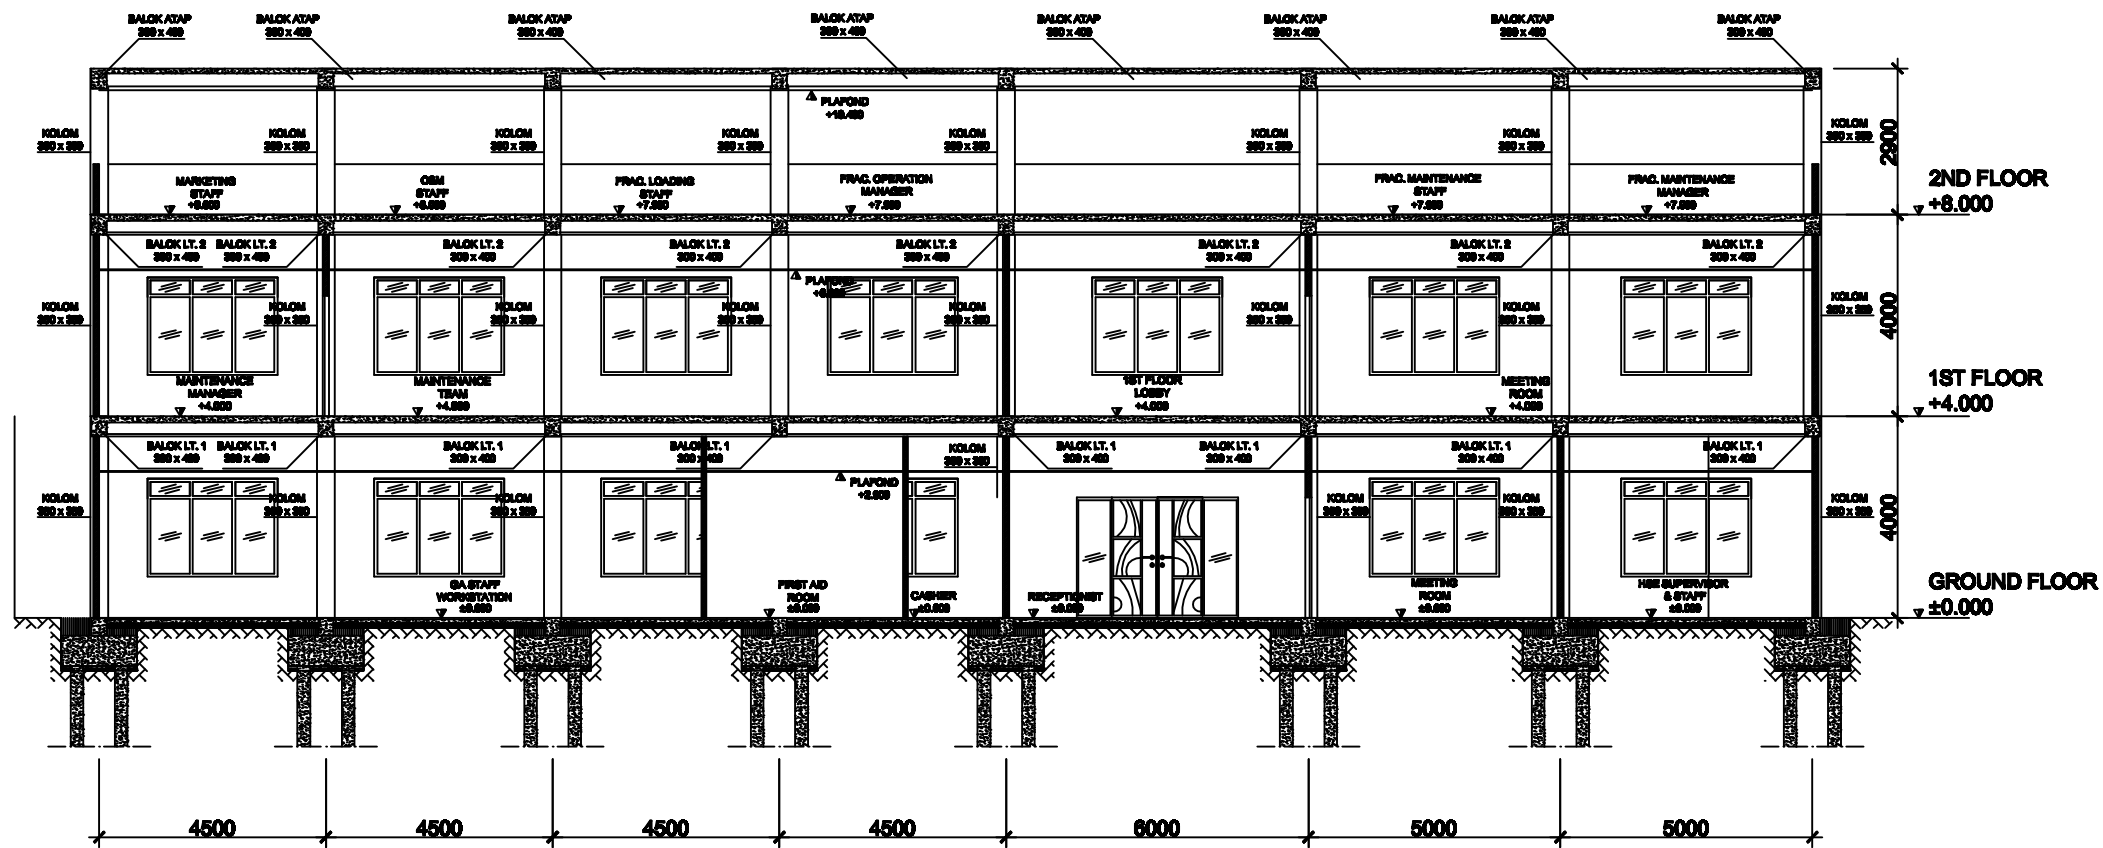

⊕
**POTONGAN D-D**  
 SKALA 1:1500


<b>REVISI/CATATAN</b>		
<b>PROYEK</b>		
<b>PEMBANGUNAN GEDUNG KANTOR          PT. PERTA-SAMTAN GAS SUNGAI GERONG          KABUPATEN BANYUASIN</b>		
<b>PEMILIK PROYEK</b>		
<b>PT. PERTA-SAMTAN GAS SUNGAI GERONG          KABUPATEN BANYUASIN</b>		
<b>KEGIATAN</b>		
<b>PEMBANGUNAN GEDUNG KANTOR          PT. PERTA-SAMTAN GAS SUNGAI GERONG          KABUPATEN BANYUASIN</b>		
<b>DIGAMBAR OLEH :</b>		
1. DANI AKBAR NURROHMAN 2. TRY PRASETIYO WIBOWO		
<b>MENGETAHUI/MENYETUJUI</b>		
<b>PEMBIMBING 1</b>		
<b>Drs. Djaka Suhirkam, S.T., M.T.</b>		
<b>MENGETAHUI/MENYETUJUI</b>		
<b>PEMBIMBING 2</b>		
<b>Agus Subrianto, S.T., M.T.</b>		
<b>JUDUL GAMBAR</b>		
<b>POTONGAN C-C          &amp;          POTONGAN D-D</b>		
<b>SKALA</b>	<b>KODE GAMBAR</b>	<b>NO GAMBAR</b>
1:150	STR	9

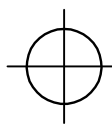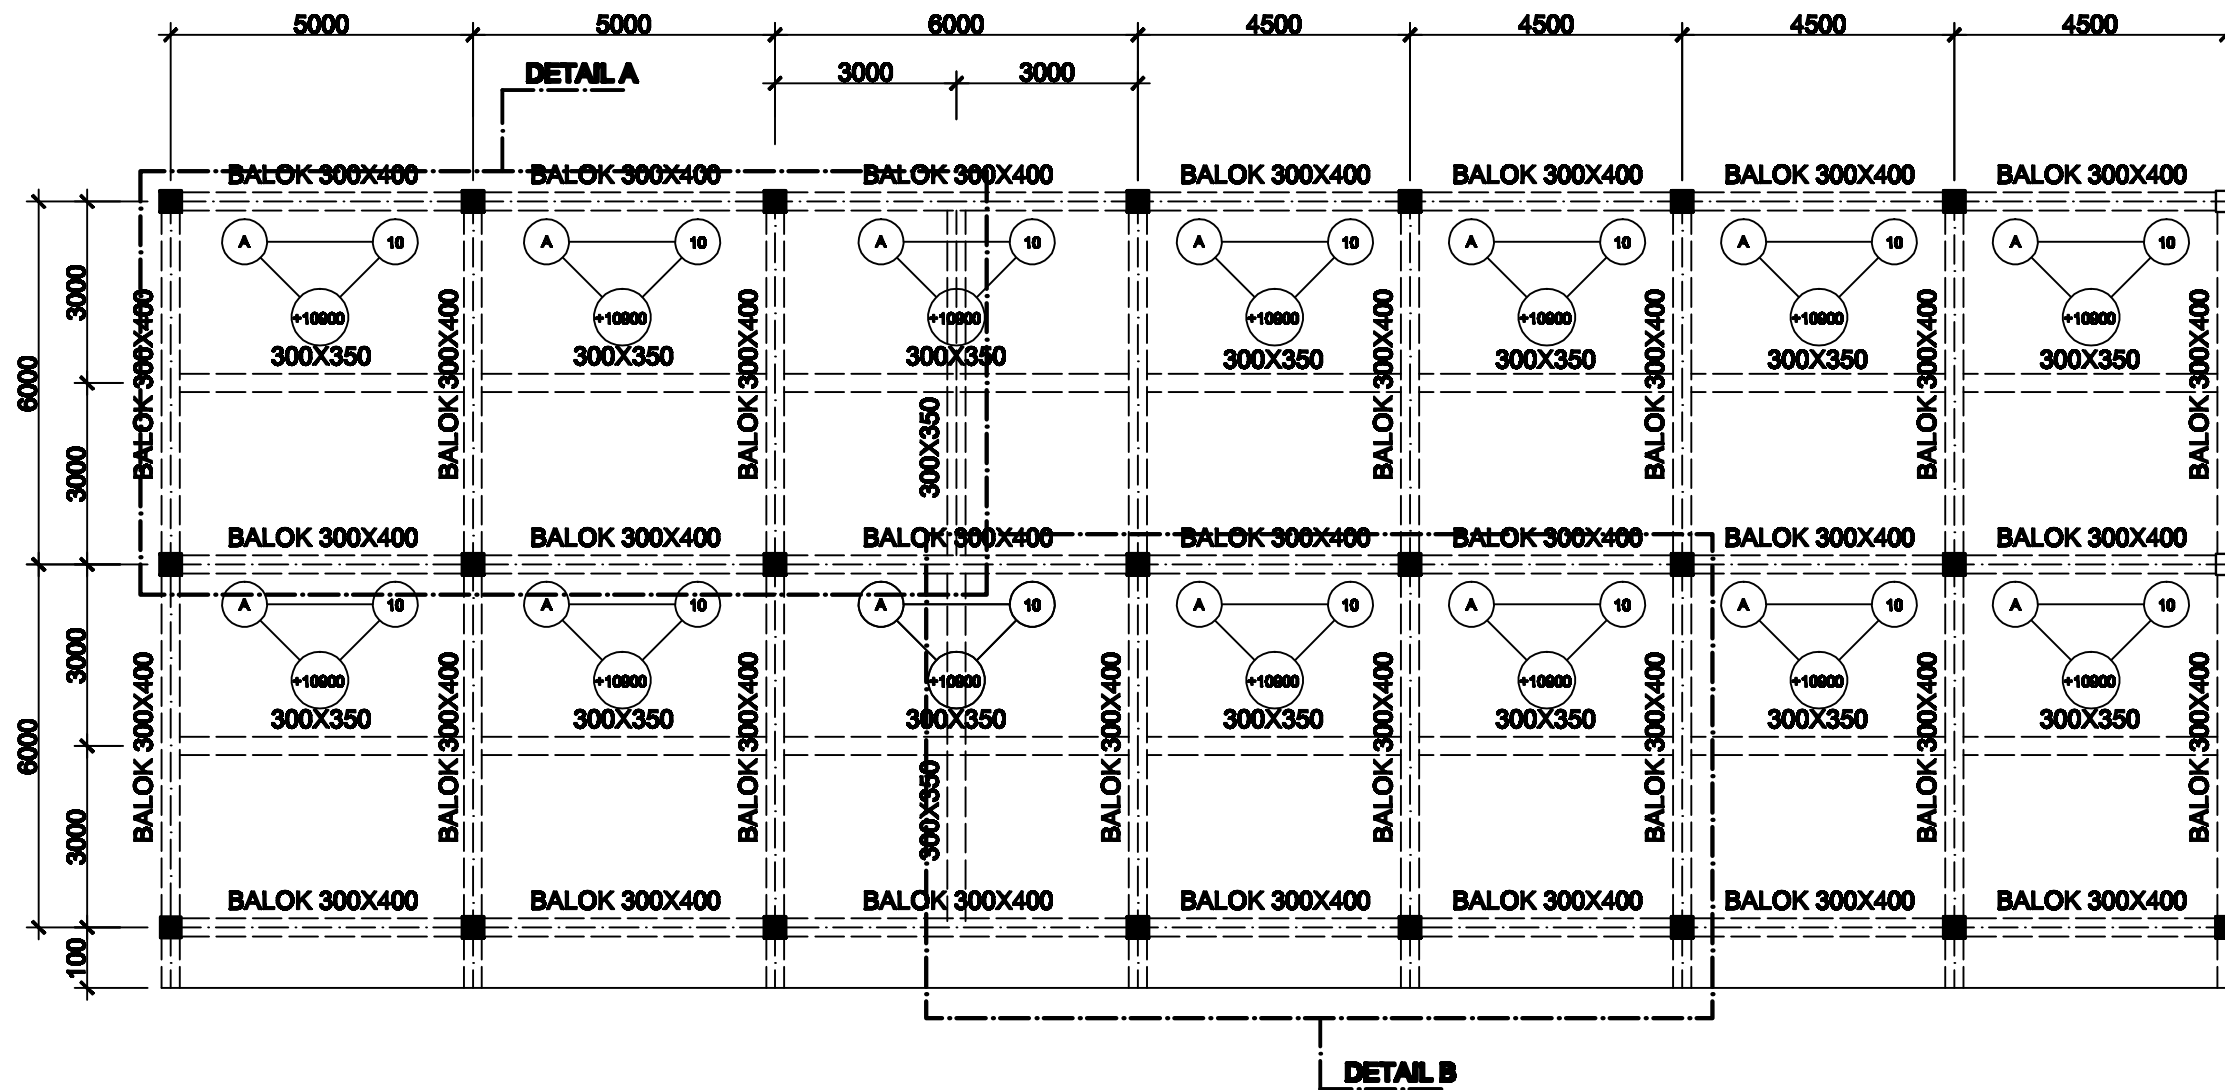

**DENAH BALOK ATAP & PELAT ATAP**  
 SKALA 1:1250


REVISI/CATATAN		
PROYEK		
PEMBANGUNAN GEDUNG KANTOR PT. PERTASAMTAN GAS SUNGAI GERONG KABUPATEN BANYUASIN		
PEMILIK PROYEK		
PT. PERTASAMTAN GAS SUNGAI GERONG KABUPATEN BANYUASIN		
KEGIATAN		
PEMBANGUNAN GEDUNG KANTOR PT. PERTASAMTAN GAS SUNGAI GERONG KABUPATEN BANYUASIN		
DIGAMBAR OLEH :		
1. DANI AKBAR NURROHMAN 2. TRY PRASETIYO WIBOWO		
MENGETAHUI/MENYETUJUI		
PEMBIMBING 1 Drs. Djaka Suhirkam, S.T., M.T.		
MENGETAHUI/MENYETUJUI		
PEMBIMBING 2 Agus Subrianto, S.T., M.T.		
JUDUL GAMBAR		
DENAH BALOK ATAP & PELAT ATAP		
SKALA	KODE GAMBAR	NO GAMBAR
1:125	STR	10



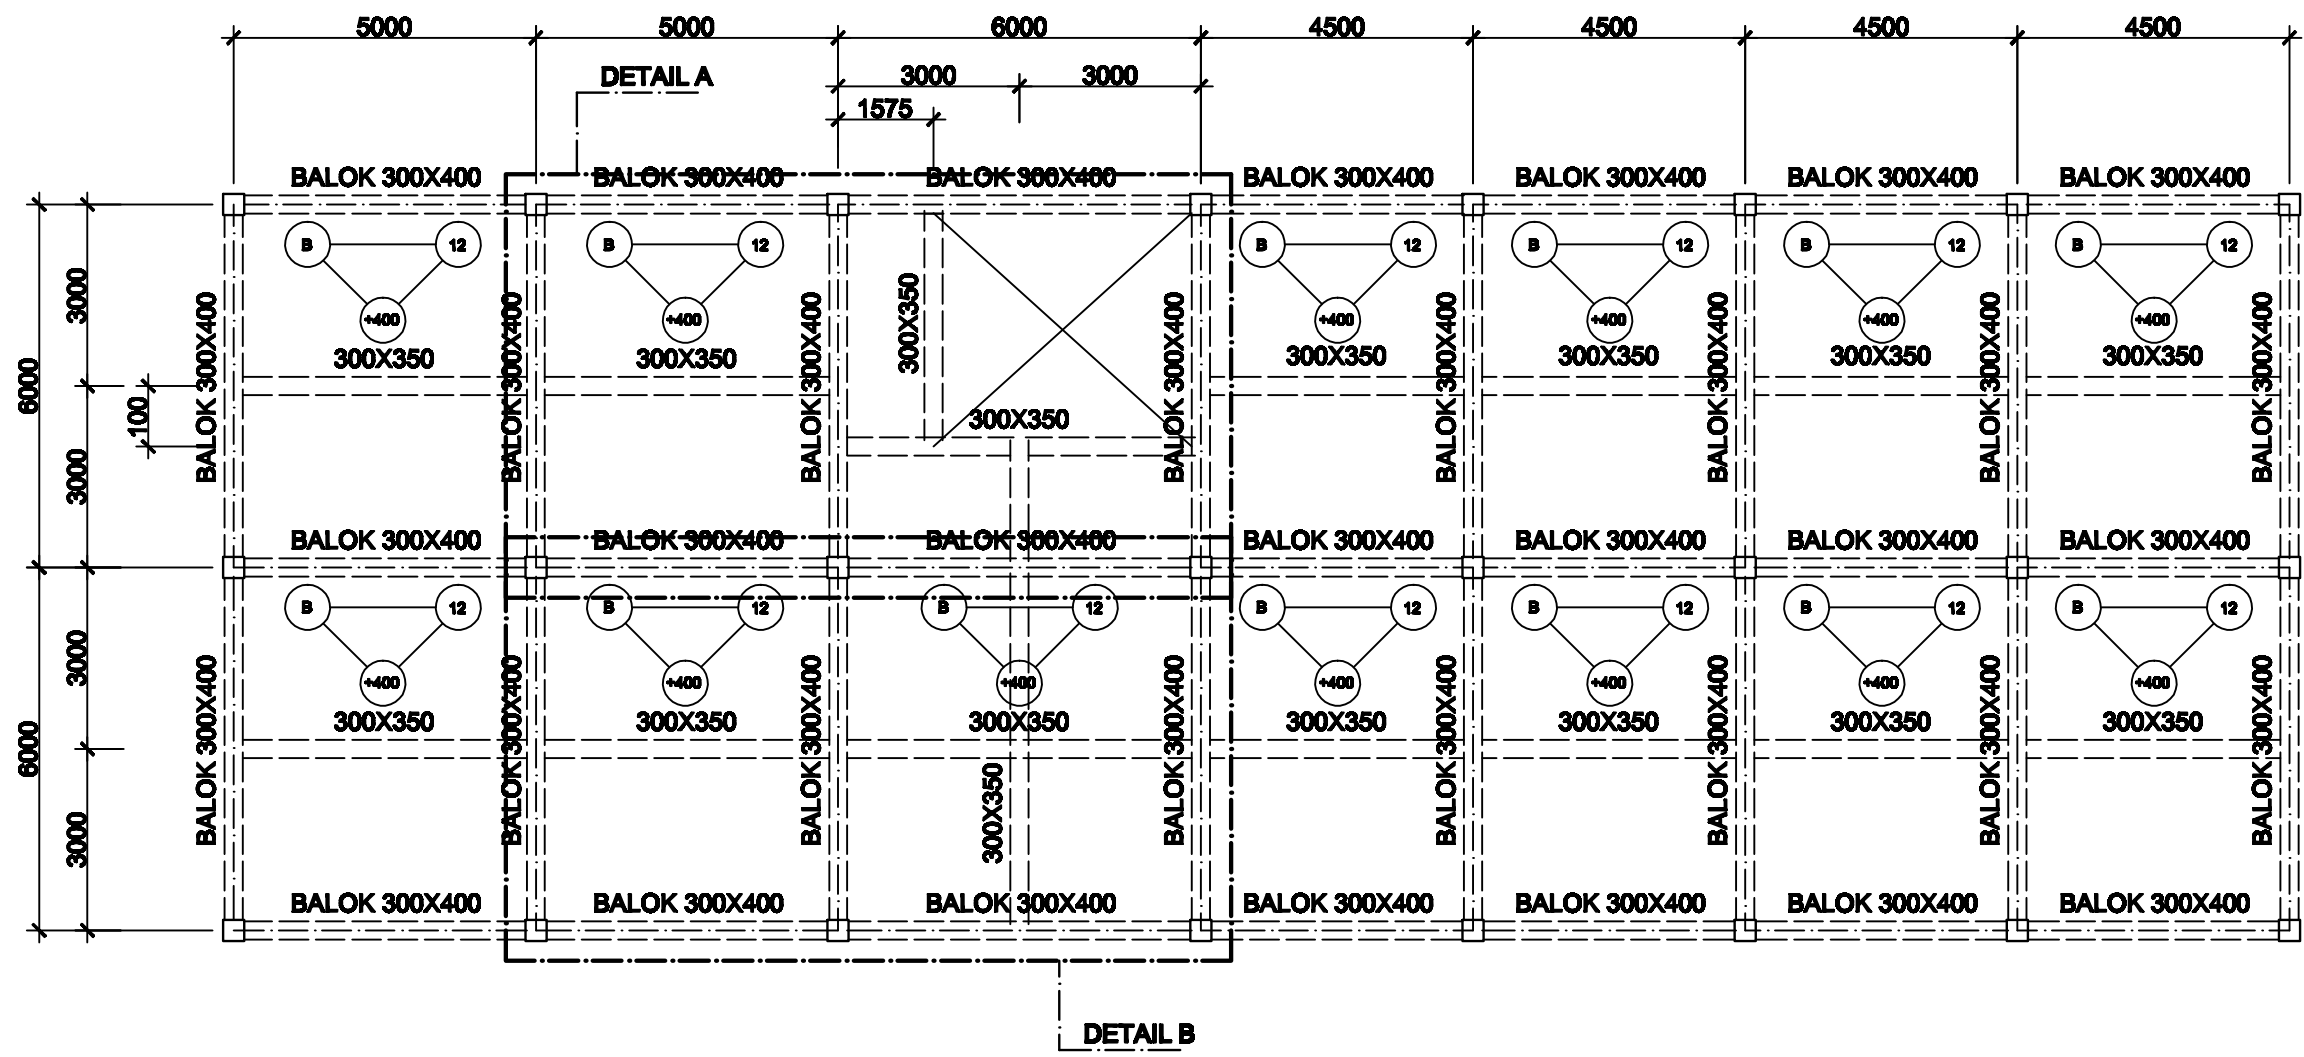


**DENAH BALOK DAN PELAT LANTAI 1**  
 SKALA 1:1250

<b>REVISI/CATATAN</b>		
<b>PROYEK</b>		
PEMBANGUNAN GEDUNG KANTOR PT. PERTA-SAMTAN GAS SUNGAI GERONG KABUPATEN BANYUASIN		
<b>PEMILIK PROYEK</b>		
PT. PERTA-SAMTAN GAS SUNGAI GERONG KABUPATEN BANYUASIN		
<b>KEGIATAN</b>		
PEMBANGUNAN GEDUNG KANTOR PT. PERTA-SAMTAN GAS SUNGAI GERONG KABUPATEN BANYUASIN		
<b>DIGAMBAR OLEH :</b>		
1. DANI AKBAR NURROHMAN 2. TRY PRASETIYO WIBOWO		
<b>MENGETAHUI/MENYETUJUI</b>		
<b>PEMBIMBING 1</b>		
Drs. Djaka Suhirkam, S.T., M.T.		
<b>MENGETAHUI/MENYETUJUI</b>		
<b>PEMBIMBING 2</b>		
Agus Subrianto, S.T., M.T.		
<b>JUDUL GAMBAR</b>		
<b>DENAH BALOK DAN PELAT LANTAI 1</b>		
<b>SKALA</b>	<b>KODE GAMBAR</b>	<b>NO GAMBAR</b>
1:125	STR	11

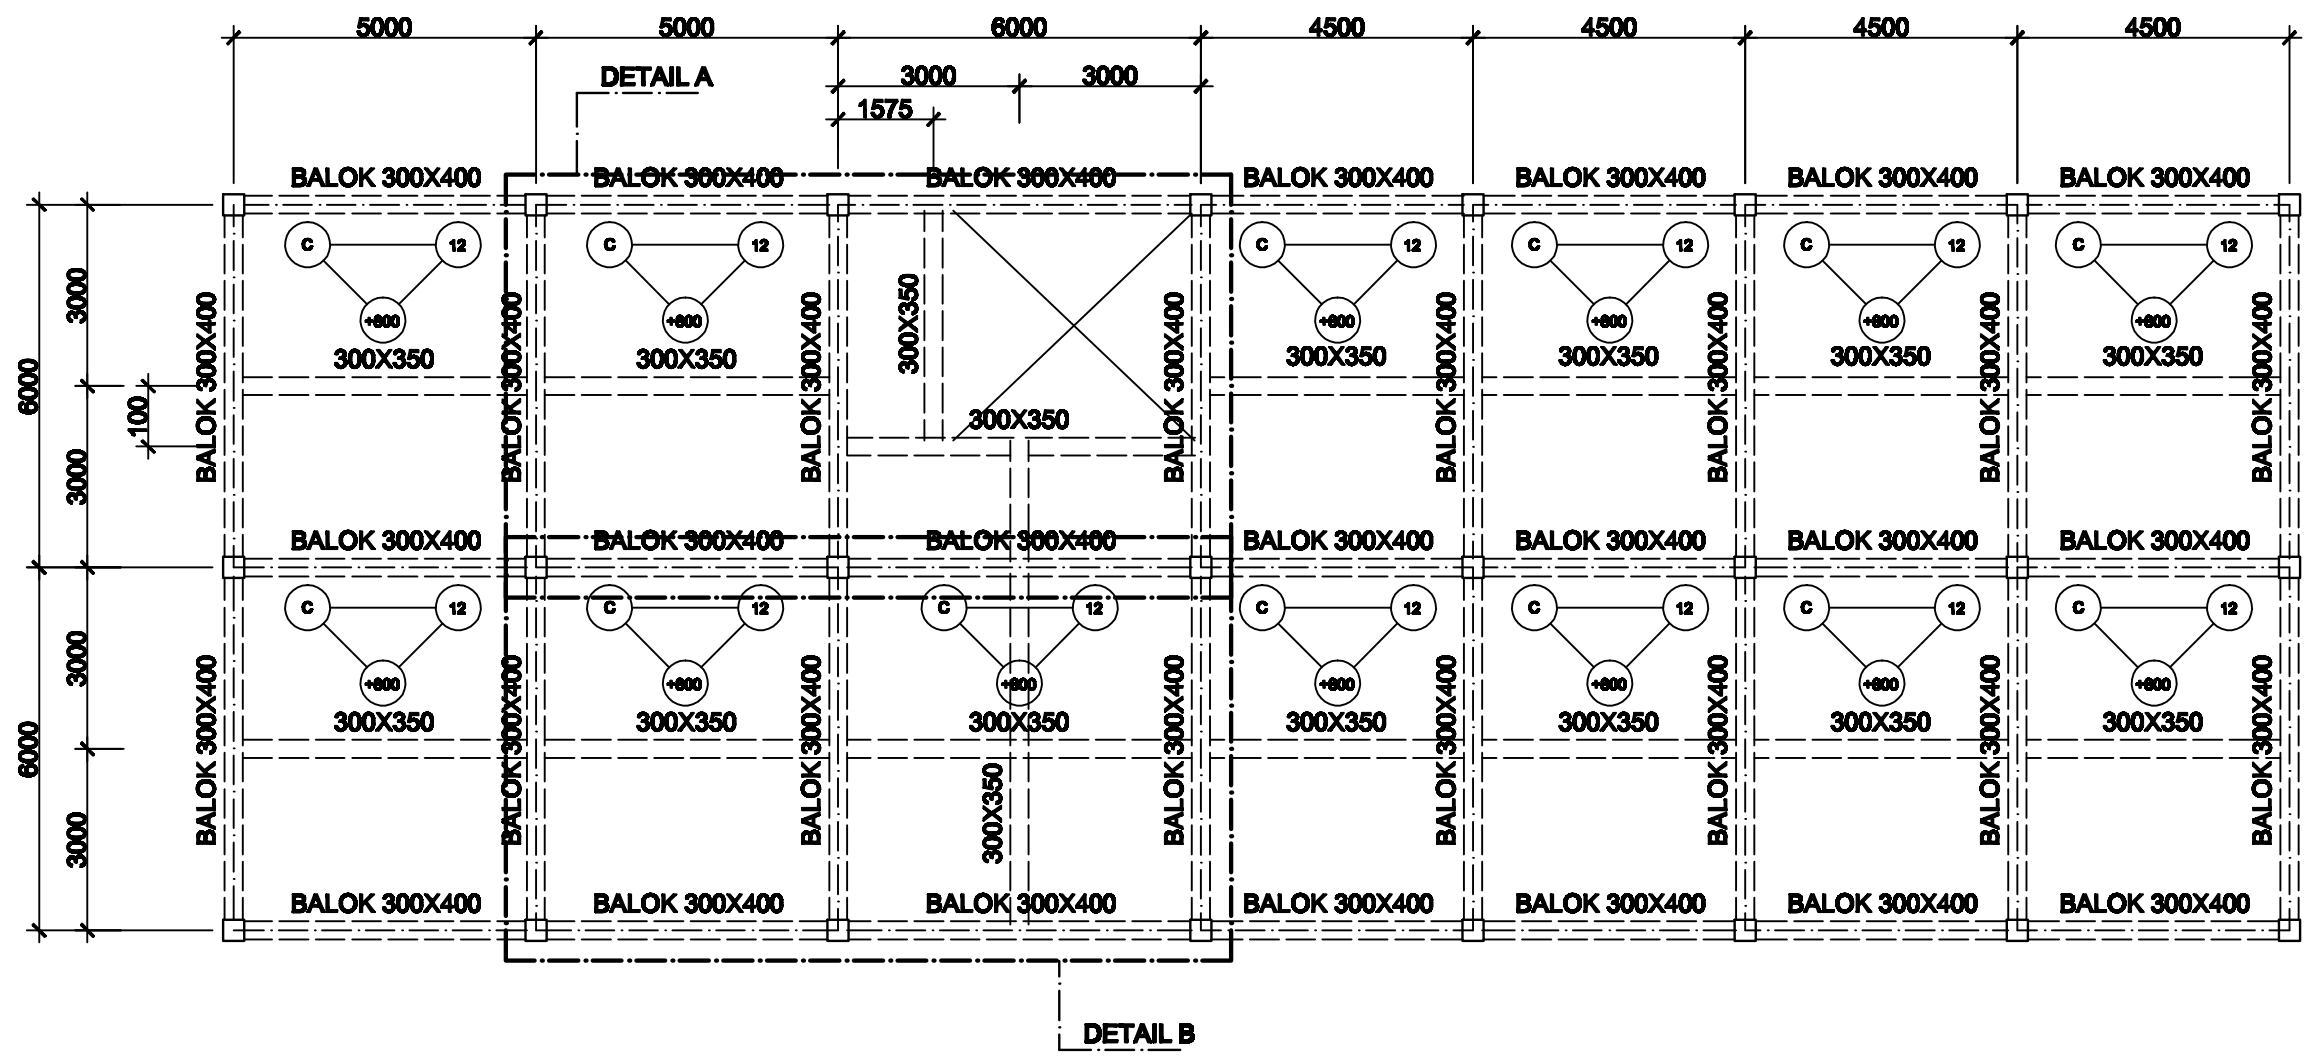


**DENAH BALOK DAN PELAT LANTAI 2**  
 SKALA 1:1250

REVISI/CATATAN		
PROYEK		
<b>PEMBANGUNAN GEDUNG KANTOR          PT. PERTASAMTAN GAS SUNGAI GERONG          KABUPATEN BANYUASIN</b>		
PEMILIK PROYEK		
<b>PT. PERTASAMTAN GAS SUNGAI GERONG          KABUPATEN BANYUASIN</b>		
KEGIATAN		
<b>PEMBANGUNAN GEDUNG KANTOR          PT. PERTASAMTAN GAS SUNGAI GERONG          KABUPATEN BANYUASIN</b>		
DIGAMBAR OLEH :		
1. DANI AKBAR NURROHMAN 2. TRY PRASETIYO WIBOWO		
MENGETAHUI/MENYETUJUI		
PEMBIMBING 1		
Drs. Djaka Suhirkam, S.T., M.T.		
MENGETAHUI/MENYETUJUI		
PEMBIMBING 2		
Agus Subrianto, S.T., M.T.		
JUDUL GAMBAR		
<b>DENAH BALOK DAN PELAT LANTAI 2</b>		
SKALA	KODE GAMBAR	NO GAMBAR
1:125	STR	12

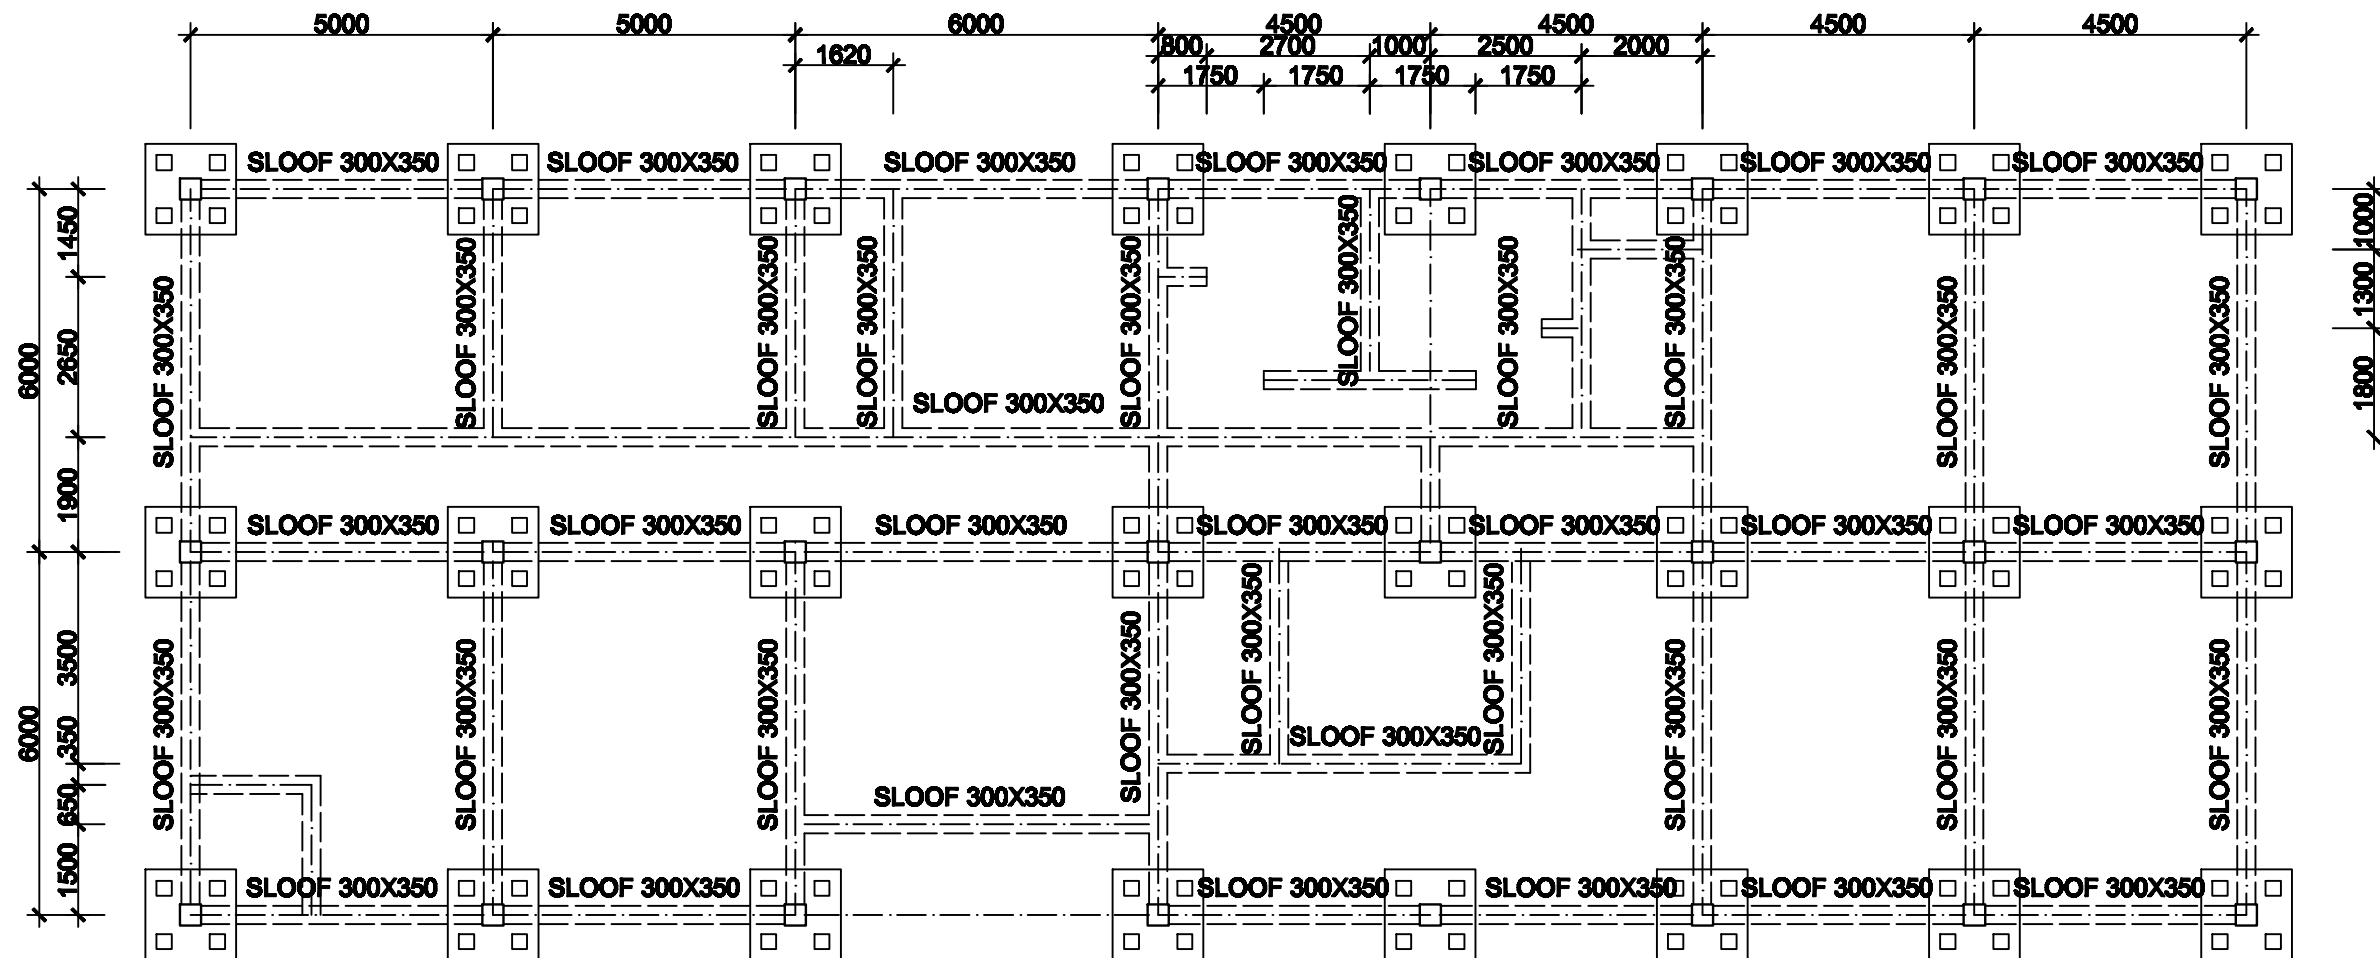



**DENAH SLOOF DAN PONDASI**  
 SKALA 1:1250

<b>REVISI/CATATAN</b>		
<b>PROYEK</b>		
<b>PEMBANGUNAN GEDUNG KANTOR          PT. PERTASAMTAN GAS SUNGAI GERONG          KABUPATEN BANYUASIN</b>		
<b>PEMILIK PROYEK</b>		
<b>PT. PERTASAMTAN GAS SUNGAI GERONG          KABUPATEN BANYUASIN</b>		
<b>KEGIATAN</b>		
<b>PEMBANGUNAN GEDUNG KANTOR          PT. PERTASAMTAN GAS SUNGAI GERONG          KABUPATEN BANYUASIN</b>		
<b>DIGAMBAR OLEH :</b>		
1. DANI AKBAR NURROHMAN 2. TRY PRASETIYO WIBOWO		
<b>MENGETAHUI/MENYETUJUI</b>		
<b>PEMBIMBING 1</b>		
Drs. Djaka Suhirkam, S.T., M.T.		
<b>MENGETAHUI/MENYETUJUI</b>		
<b>PEMBIMBING 2</b>		
Agus Subrianto, S.T., M.T.		
<b>JUDUL GAMBAR</b>		
<b>DENAH SLOOF &amp; PONDASI</b>		
<b>SKALA</b>	<b>KODE GAMBAR</b>	<b>NO GAMBAR</b>
1:125	STR	13

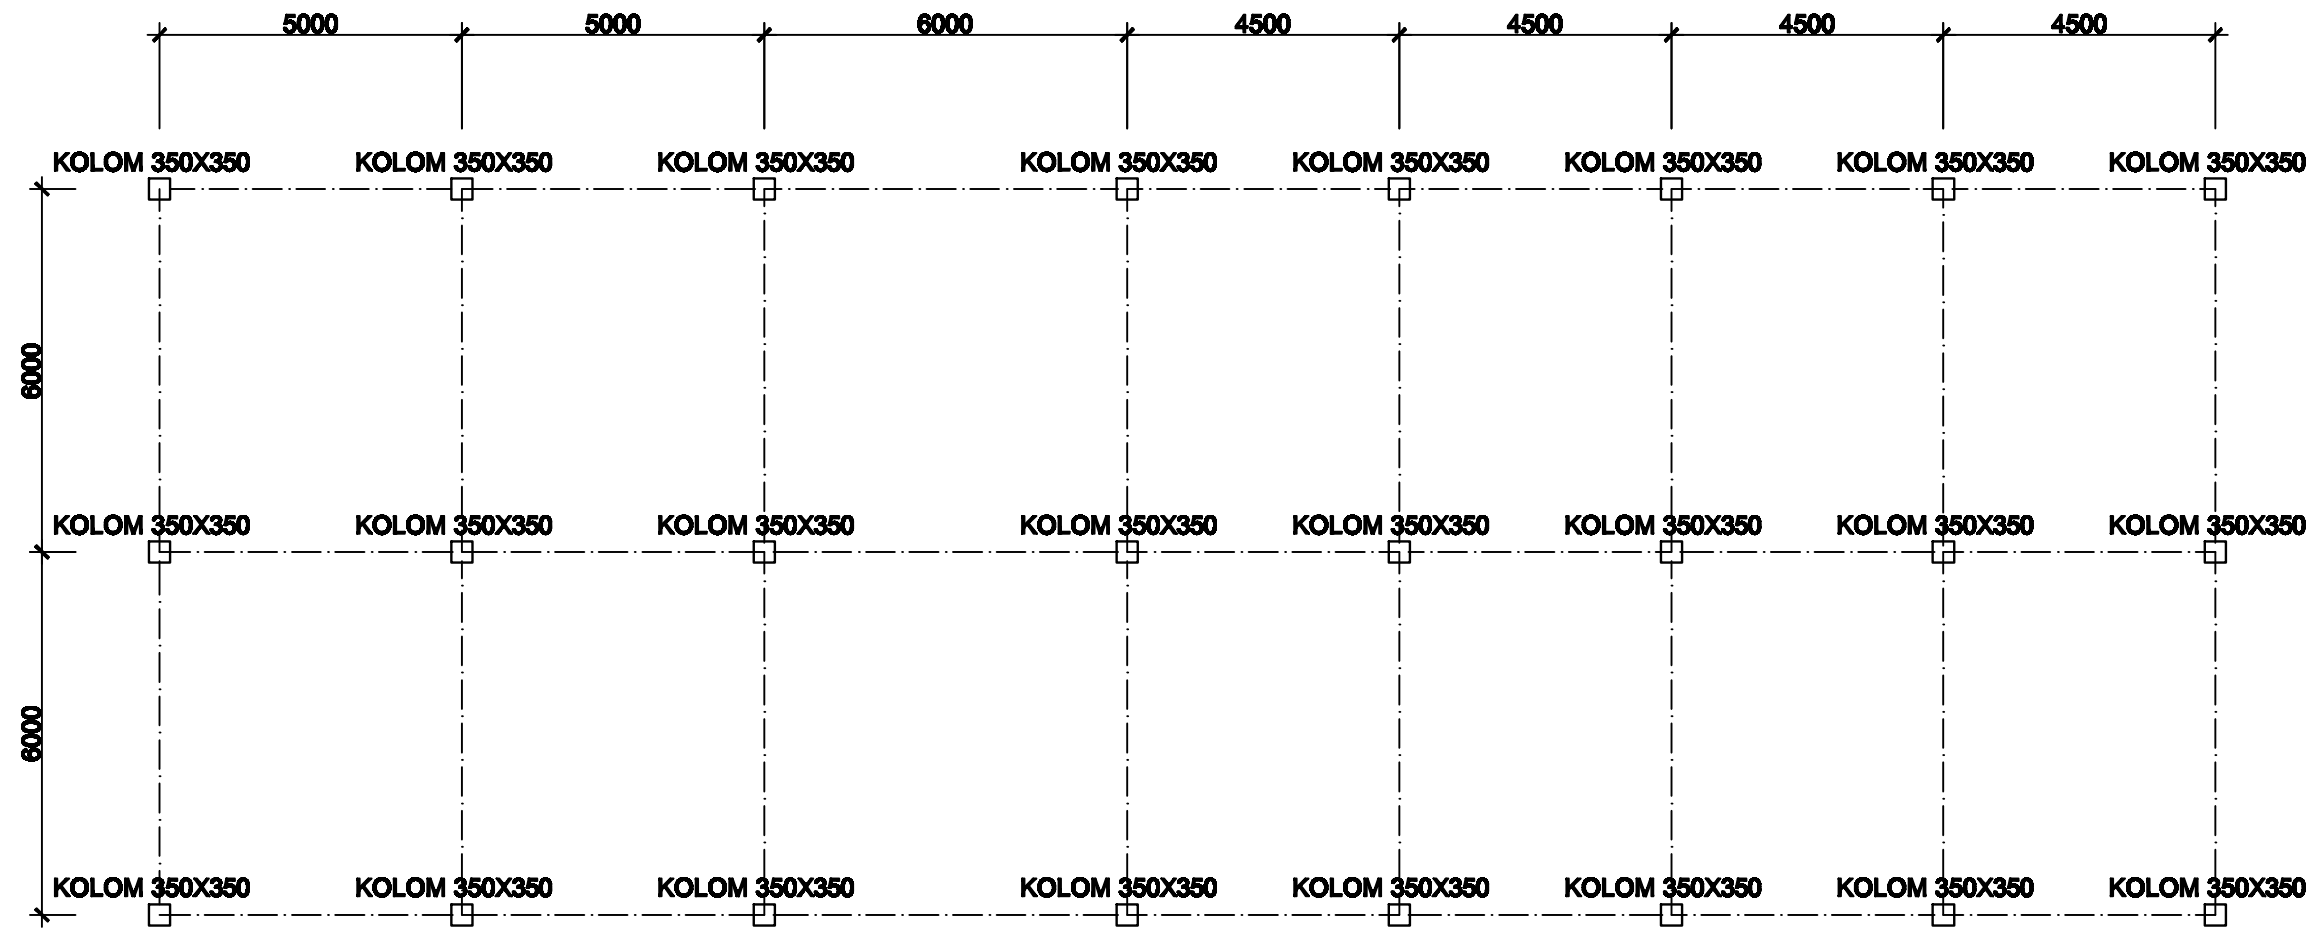



**DENAH KOLOM LANTAI 1, LANTAI 2, DAN LANTAI 3**  
 SKALA 1:1250

REVISI/CATATAN		
PROYEK		
PEMBANGUNAN GEDUNG KANTOR PT. PERTASAMTAN GAS SUNGAI GERONG KABUPATEN BANYUASIN		
PEMILIK PROYEK		
PT. PERTASAMTAN GAS SUNGAI GERONG KABUPATEN BANYUASIN		
KEGIATAN		
PEMBANGUNAN GEDUNG KANTOR PT. PERTASAMTAN GAS SUNGAI GERONG KABUPATEN BANYUASIN		
DIGAMBAR OLEH :		
1. DANI AKBAR NURROHMAN 2. TRY PRASETIYO WIBOWO		
MENGETAHUI/MENYETUJUI		
PEMBIMBING 1 Drs. Djaka Suhirkam, S.T., M.T.		
MENGETAHUI/MENYETUJUI		
PEMBIMBING 2 Agus Subrianto, S.T., M.T.		
JUDUL GAMBAR		
DENAH KOLOM LANTAI 1, LANTAI 2, DAN LANTAI 3		
SKALA	KODE GAMBAR	NO GAMBAR
1:125	STR	14

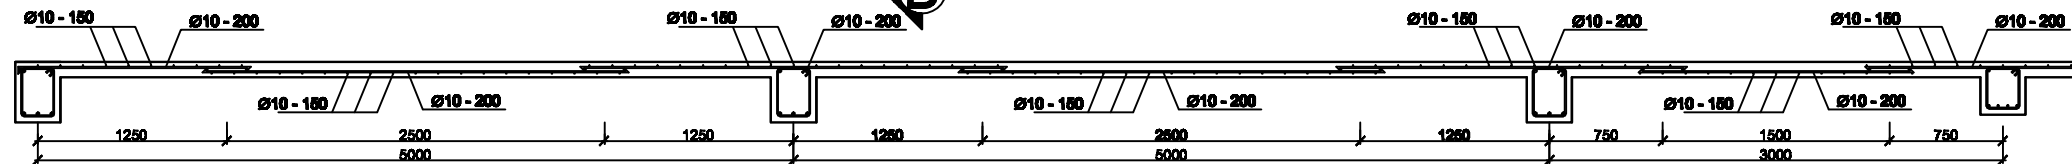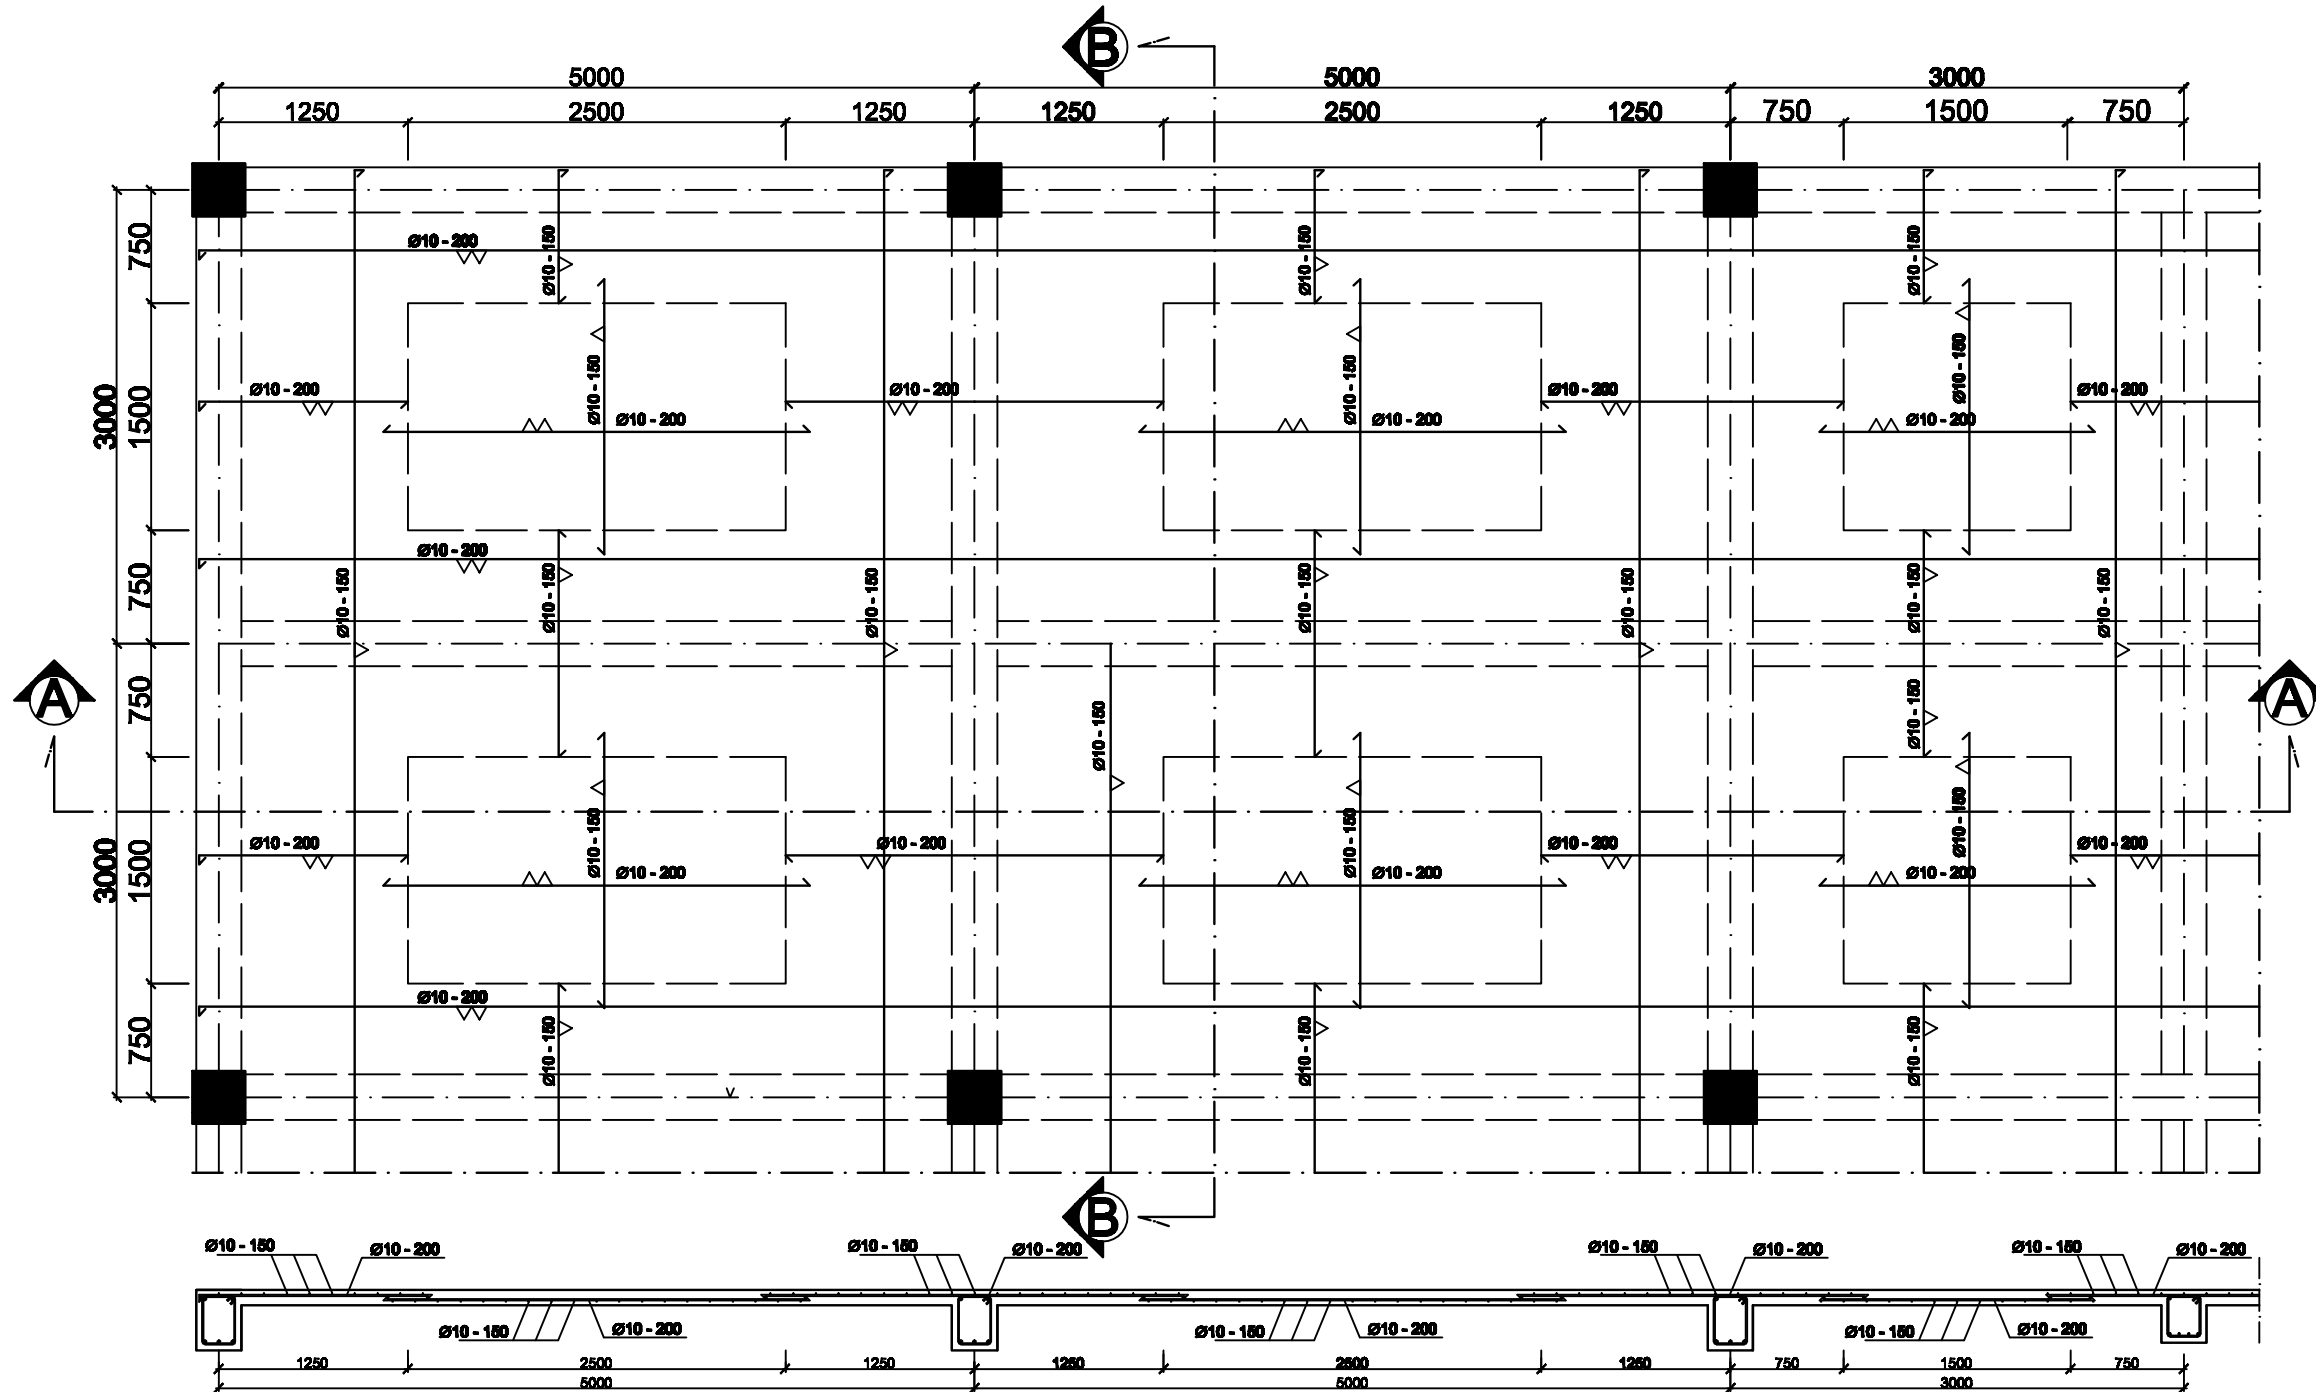



**POTONGAN A-A**  
SKALA 1:500

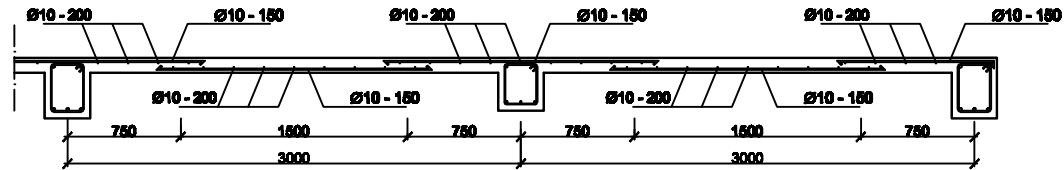


**POTONGAN B-B**  
SKALA 1:500

**PENULANGAN PELAT ATAP DETAIL A**  
SKALA 1:500

REVISI/CATATAN		
PROYEK		
PEMBANGUNAN GEDUNG KANTOR PT. PERTA-SAMTAN GAS SUNGAI GERONG KABUPATEN BANYUASIN		
PEMILIK PROYEK		
PT. PERTA-SAMTAN GAS SUNGAI GERONG KABUPATEN BANYUASIN		
KEGIATAN		
PEMBANGUNAN GEDUNG KANTOR PT. PERTA-SAMTAN GAS SUNGAI GERONG KABUPATEN BANYUASIN		
DIGAMBAR OLEH :		
1. DANI AKBAR NURROHMAN 2. TRY PRASETIYO WIBOWO		
MENGETAHUI/MENYETUJUI		
PEMBIMBING 1 Drs. Djaka Suhirkam, S.T., M.T.		
MENGETAHUI/MENYETUJUI		
PEMBIMBING 2 Agus Subrianto, S.T., M.T.		
JUDUL GAMBAR		
PENULANGAN PELAT ATAP DETAIL A		
SKALA	KODE GAMBAR	NO GAMBAR
1:50	STR	15

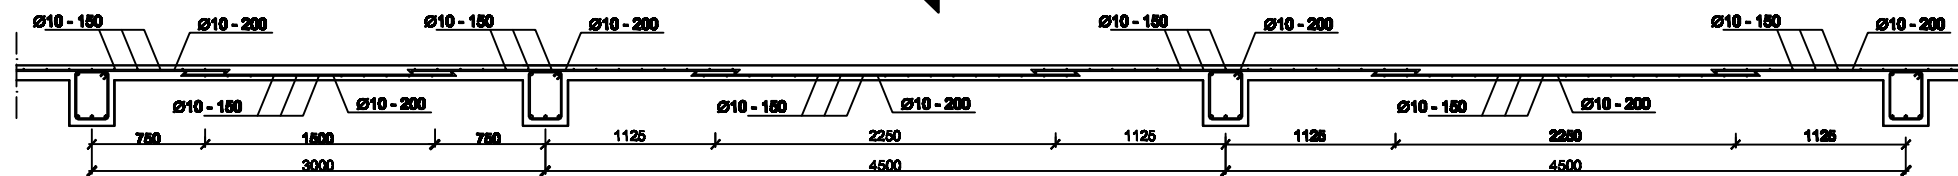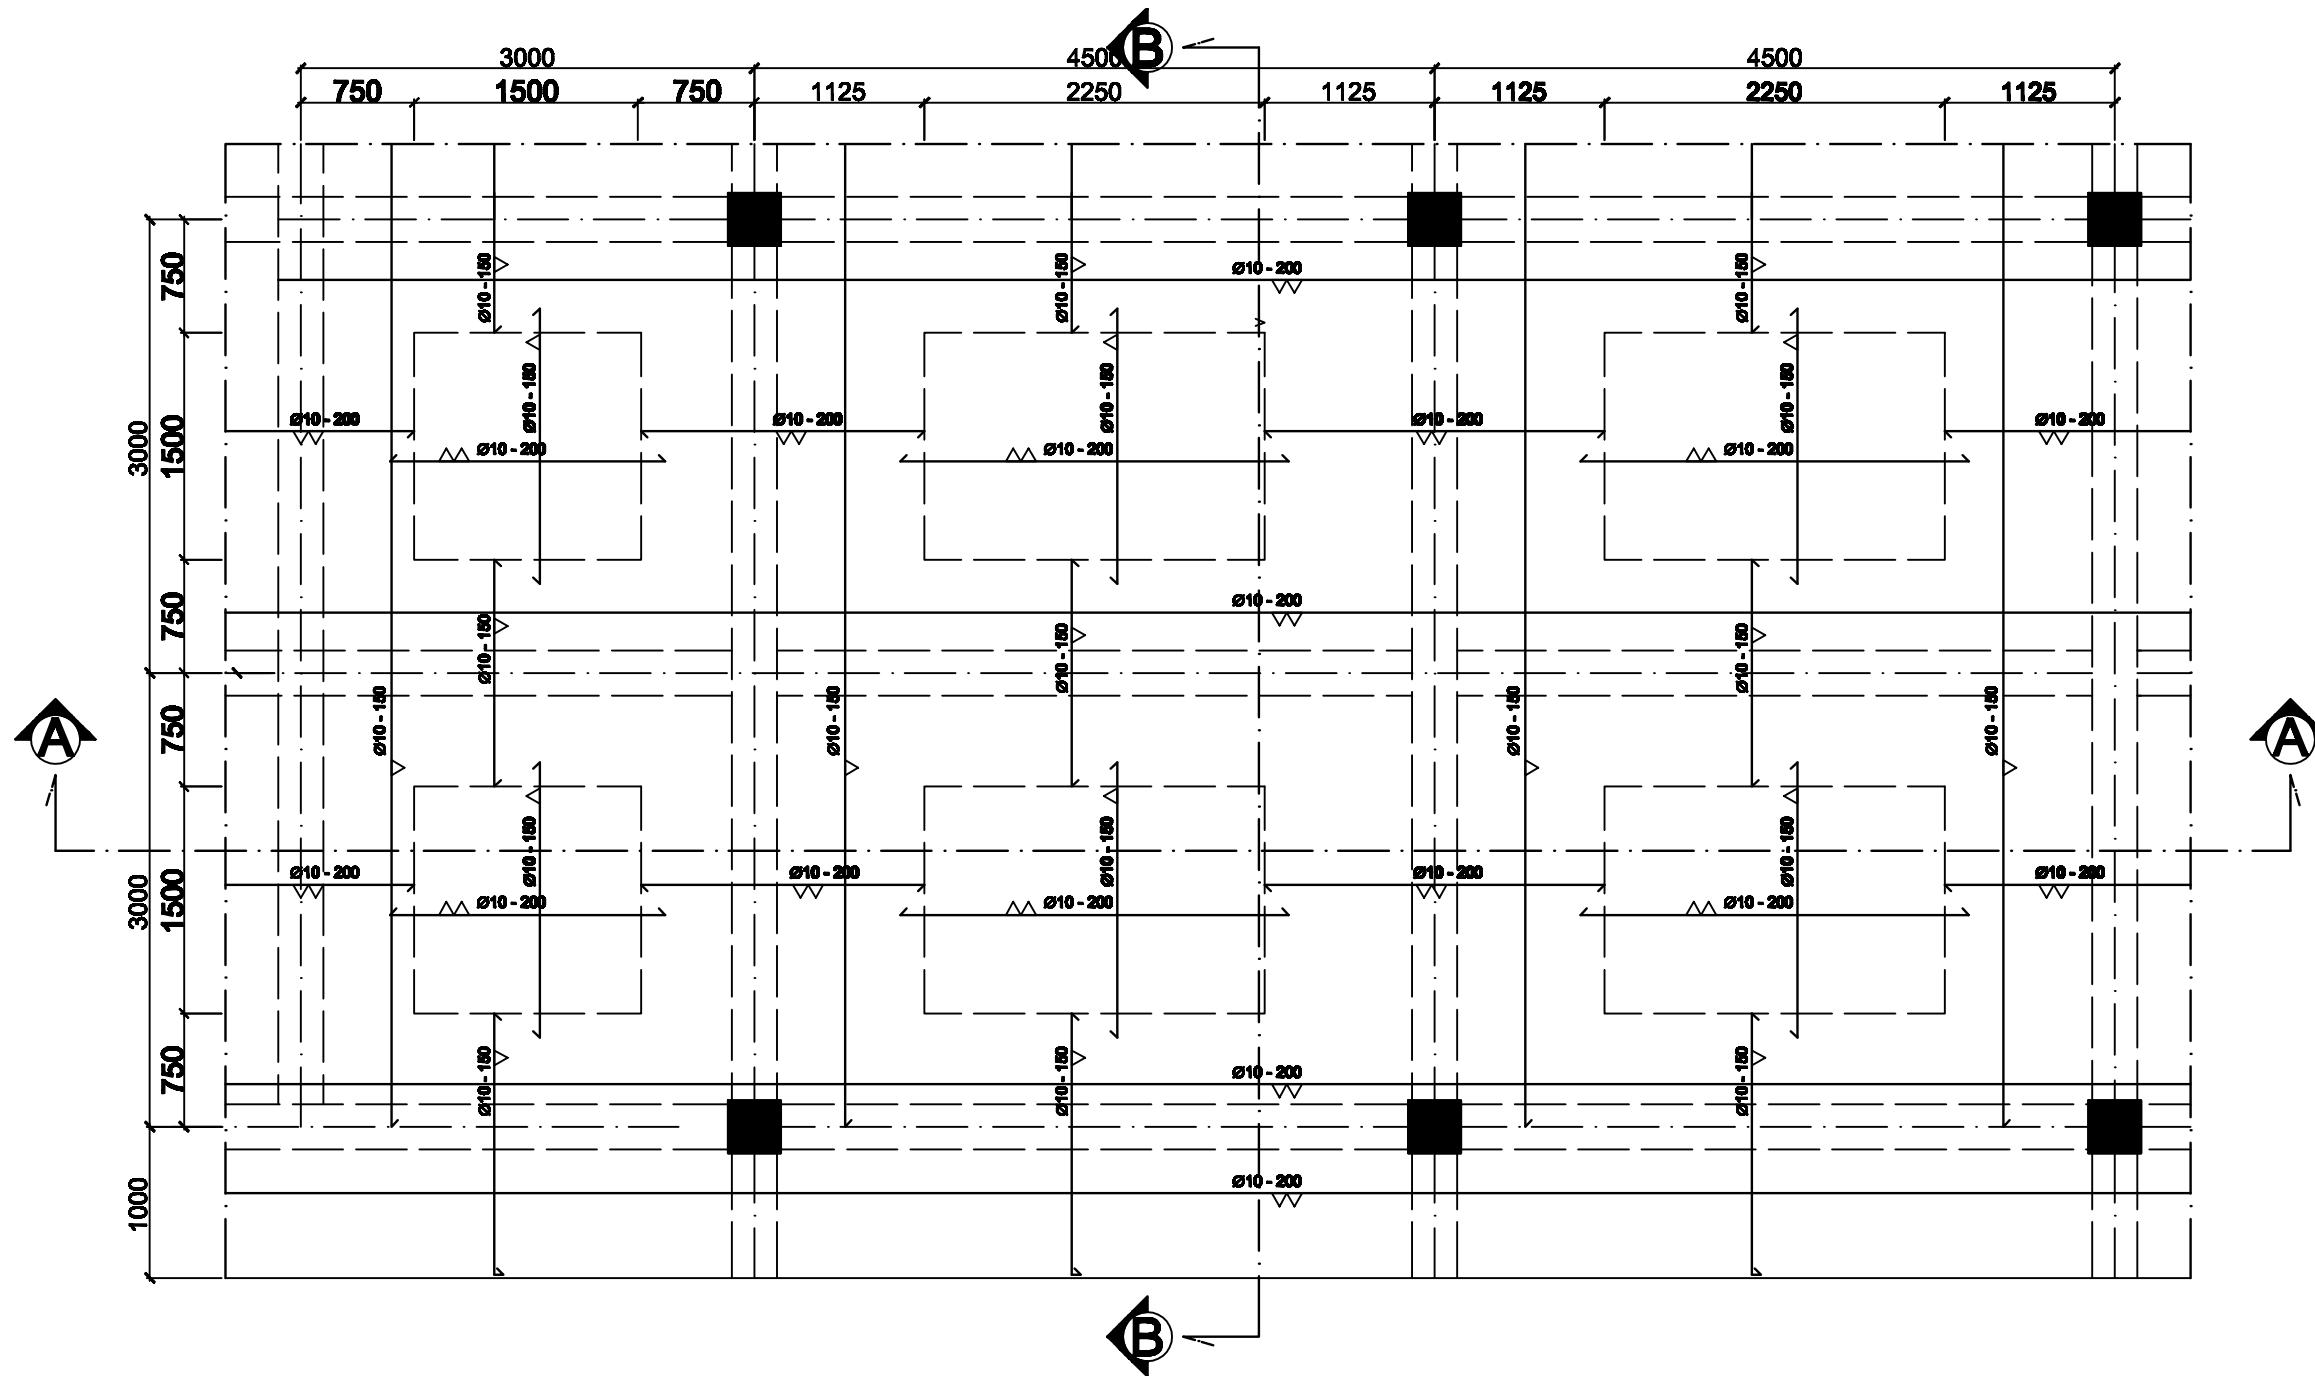

**POTONGAN A-A**  
SKALA 1:500

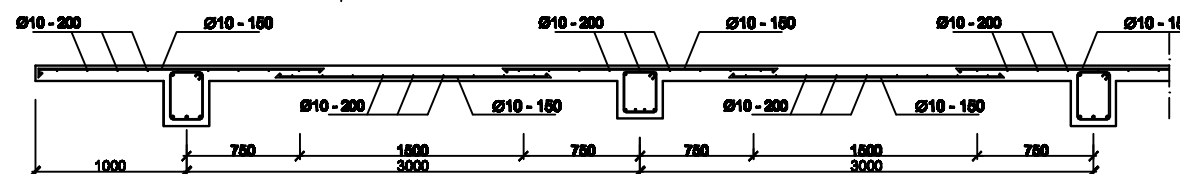

**POTONGAN B-B**  
SKALA 1:500

**PENULANGAN PELAT ATAP DETAIL B**  
SKALA 1:500

REVISI/CATATAN

PROYEK

PEMBANGUNAN GEDUNG KANTOR  
PT. PERTA-SAMTAN GAS SUNGAI GERONG  
KABUPATEN BANYUASIN

PEMILIK PROYEK

PT. PERTA-SAMTAN GAS SUNGAI GERONG  
KABUPATEN BANYUASIN

KEGIATAN

PEMBANGUNAN GEDUNG KANTOR  
PT. PERTA-SAMTAN GAS SUNGAI GERONG  
KABUPATEN BANYUASIN

DIGAMBAR OLEH :

1. DANI AKBAR NURROHMAN
2. TRY PRASETIYO WIBOWO

MENGETAHUI/MENYETUJUI

PEMBIMBING 1  
Drs. Djaka Suhirkam, S.T., M.T.

MENGETAHUI/MENYETUJUI



PEMBIMBING 2  
Agus Subrianto, S.T., M.T.

JUDUL GAMBAR


PENULANGAN PELAT ATAP DETAIL B

SKALA	KODE GAMBAR	NO GAMBAR
-------	-------------	-----------

1:50	STR	10
------	-----	----

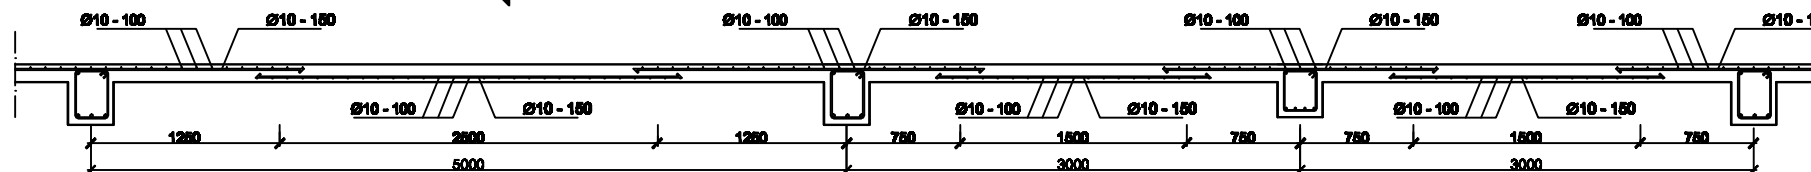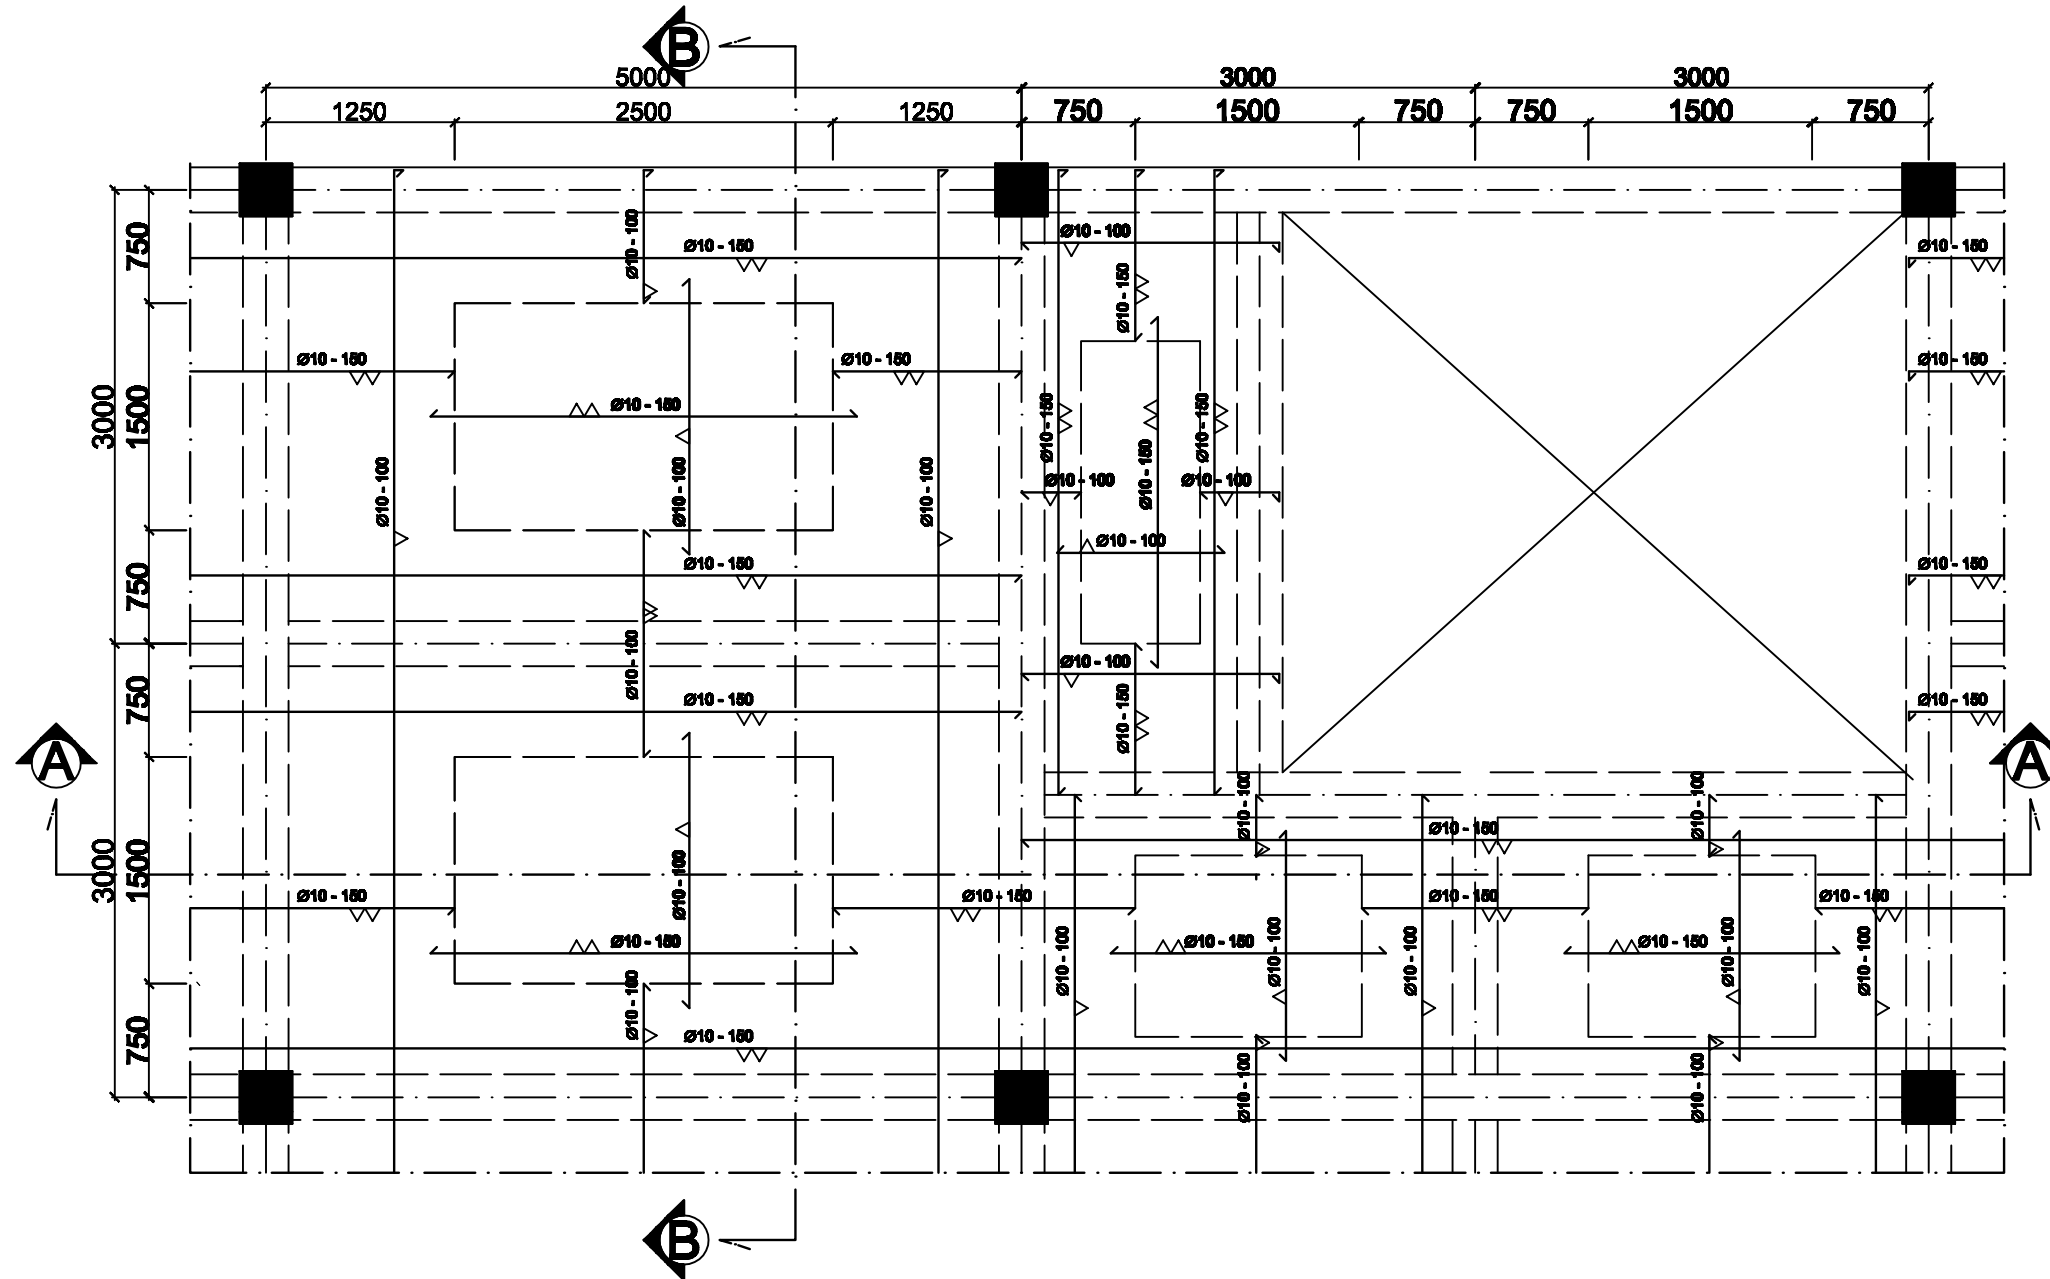



**POTONGAN A-A**  
SKALA 1:500

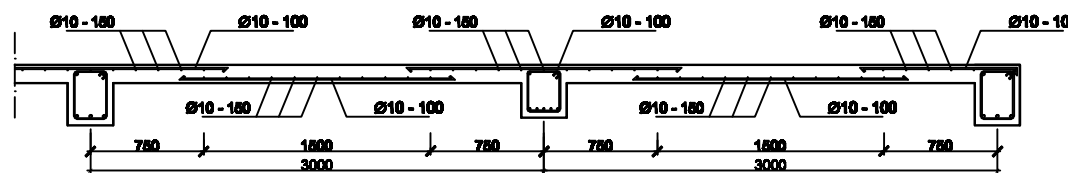

**POTONGAN B-B**  
SKALA 1:500

**PENULANGAN PELAT LANTAI 1 DAN PELAT LANTAI 2 DETAIL A**  
SKALA 1:500


REVISI/CATATAN		
PROYEK		
PEMBANGUNAN GEDUNG KANTOR PT. PERTASAMTAN GAS SUNGAI GERONG KABUPATEN BANYUASIN		
PEMILIK PROYEK		
PT. PERTASAMTAN GAS SUNGAI GERONG KABUPATEN BANYUASIN		
KEGIATAN		
PEMBANGUNAN GEDUNG KANTOR PT. PERTASAMTAN GAS SUNGAI GERONG KABUPATEN BANYUASIN		
DIGAMBAR OLEH :		
1. DANI AKBAR NURROHMAN 2. TRY PRASETIYO WIBOWO		
MENGETAHUI/MENYETUJUI		
PEMBIMBING 1 Drs. Djaka Suhirkam, S.T., M.T.		
MENGETAHUI/MENYETUJUI		
PEMBIMBING 2 Agus Subrianto, S.T., M.T.		
JUDUL GAMBAR		
PENULANGAN PELAT LANTAI 1 DAN PELAT LANTAI 2 DETAIL A		
SKALA	KODE GAMBAR	NO GAMBAR
1:50	STR	17

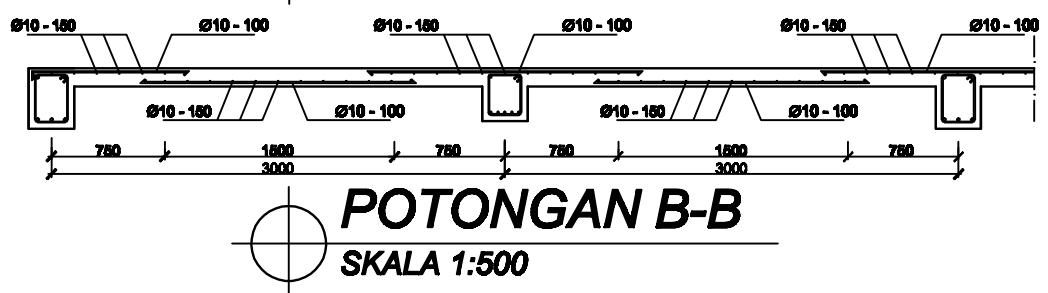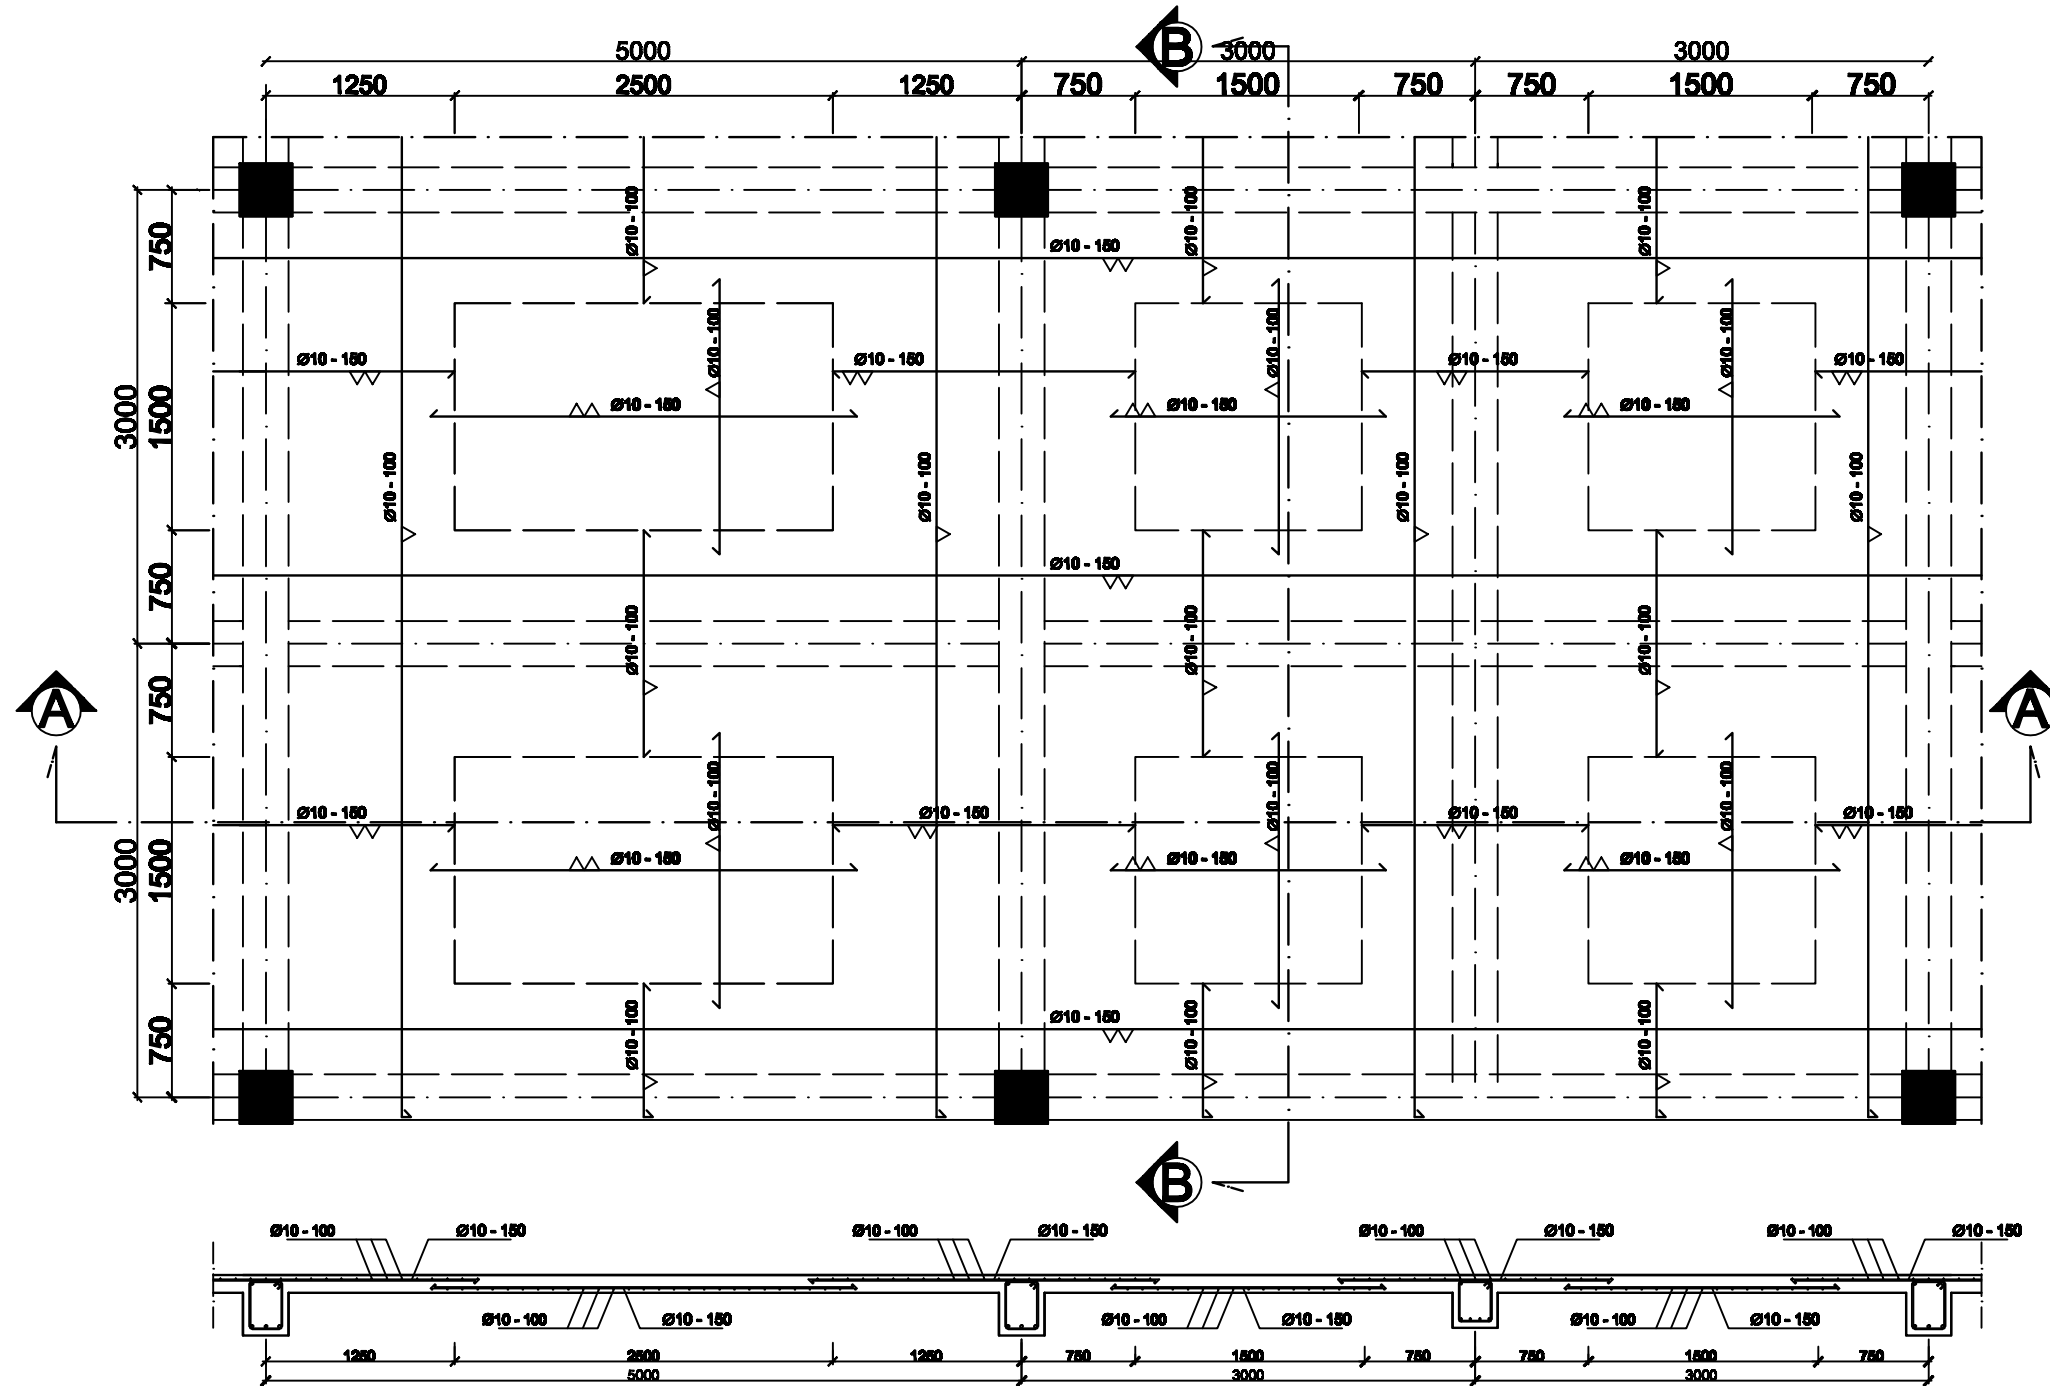

**PENULANGAN PELAT LANTAI 1 DAN PELAT LANTAI 2 DETAIL B**  
SKALA 1:500

REVISI/CATATAN		
PROYEK		
PEMBANGUNAN GEDUNG KANTOR PT. PERTA-SAMTAN GAS SUNGAI GERONG KABUPATEN BANYUASIN		
PEMILIK PROYEK		
PT. PERTA-SAMTAN GAS SUNGAI GERONG KABUPATEN BANYUASIN		
KEGIATAN		
PEMBANGUNAN GEDUNG KANTOR PT. PERTA-SAMTAN GAS SUNGAI GERONG KABUPATEN BANYUASIN		
DIGAMBAR OLEH :		
1. DANI AKBAR NURROHMAN 2. TRY PRASETIYO WIBOWO		
MENGETAHUI/MENYETUJUI		
PEMBIMBING 1 Drs. Djaka Suhirkam, S.T., M.T.		
MENGETAHUI/MENYETUJUI		
PEMBIMBING 2 Agus Subrianto, S.T., M.T.		
JUDUL GAMBAR		
PENULANGAN PELAT LANTAI 1 DAN PELAT LANTAI 2 DETAIL B		
SKALA	KODE GAMBAR	NO GAMBAR
1:50	STR	18



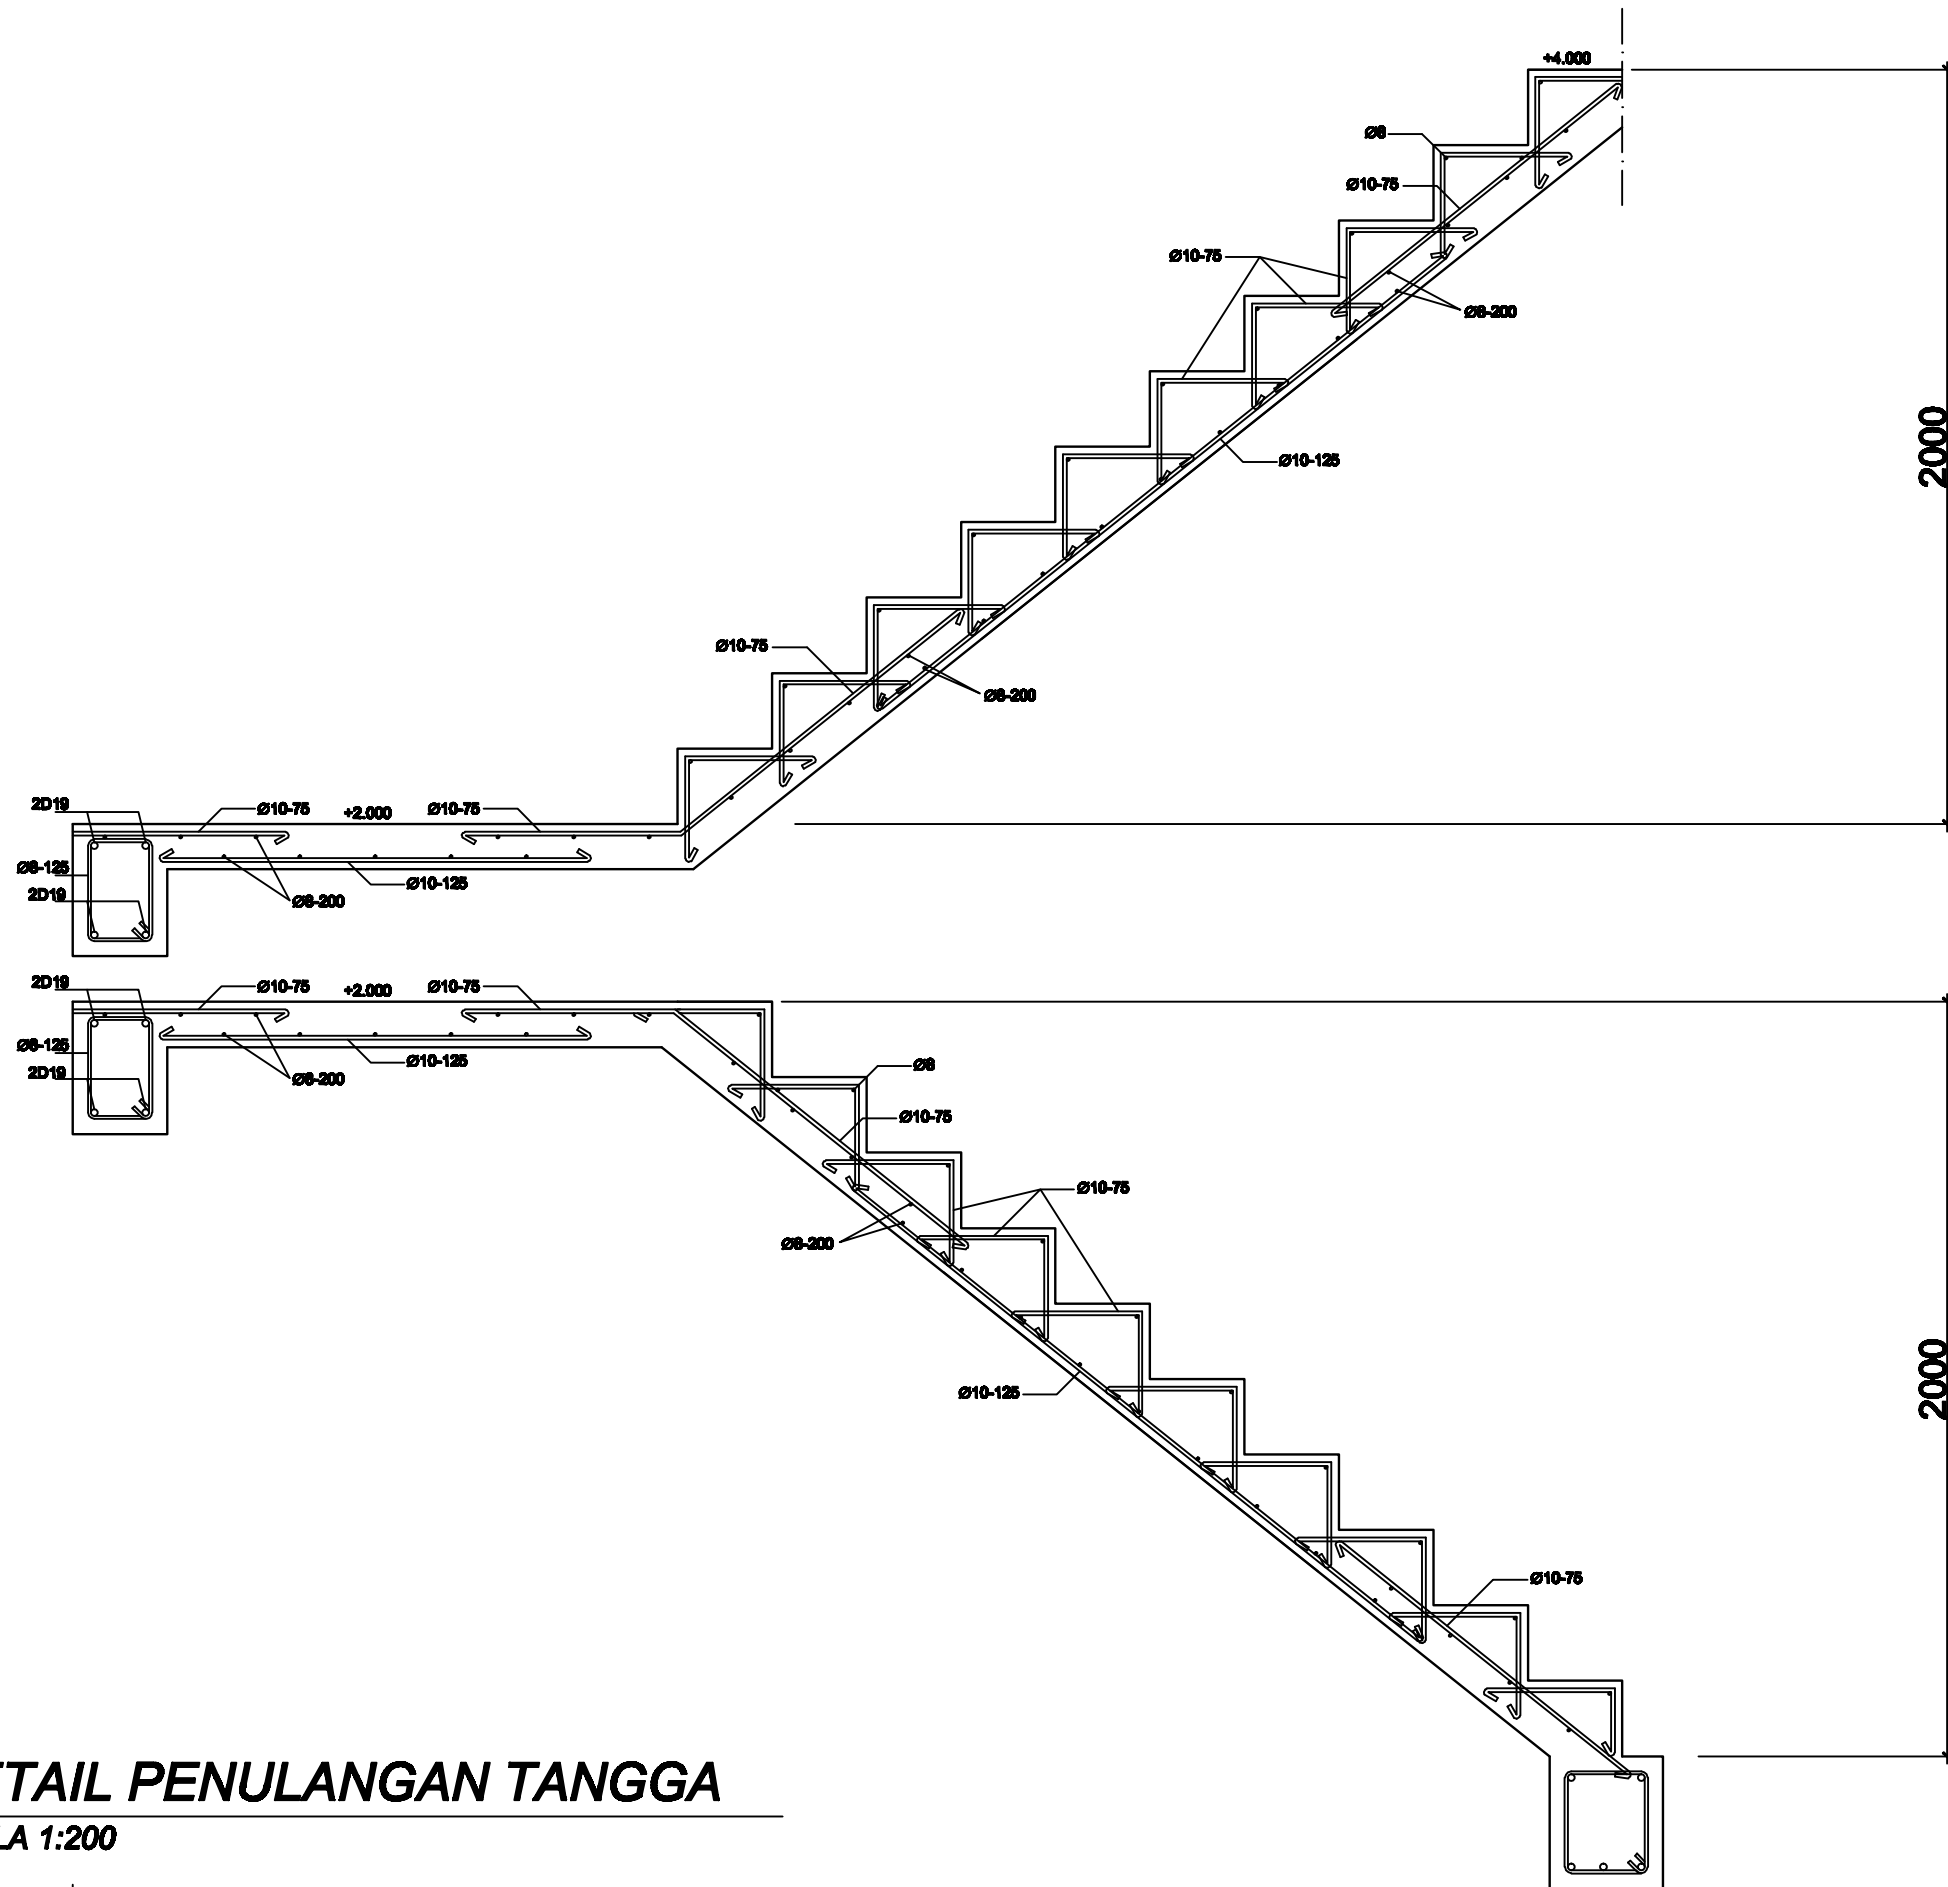


**DETAIL PENULANGAN TANGGA**  
 SKALA 1:200

1600

2500

REVISI/CATATAN

PROYEK

PEMBANGUNAN GEDUNG KANTOR  
PT. PERTASAMTAN GAS SUNGAI GERONG  
KABUPATEN BANYUASIN

PEMILIK PROYEK

PT. PERTASAMTAN GAS SUNGAI GERONG  
KABUPATEN BANYUASIN

KEGIATAN

PEMBANGUNAN GEDUNG KANTOR  
PT. PERTASAMTAN GAS SUNGAI GERONG  
KABUPATEN BANYUASIN

DIGAMBAR OLEH :

1. DANI AKBAR NURROHMAN
2. TRY PRASETIYO WIBOWO

MENGETAHUI/MENYETUJUI

PEMBIMBING 1  
Drs. Djaka Suhirkam, S.T., M.T.





MENGETAHUI/MENYETUJUI





PEMBIMBING 2  
Agus Subrianto, S.T., M.T.

JUDUL GAMBAR

DETAIL PENULANGAN TANGGA

SKALA	KODE GAMBAR	NO GAMBAR
1:20	STR	19

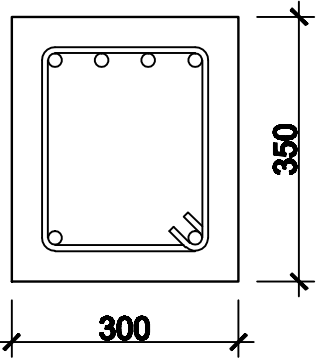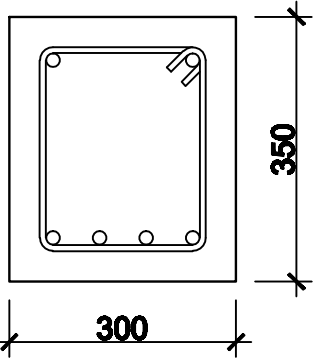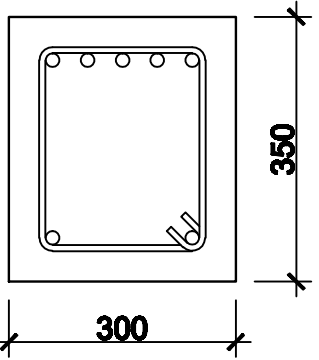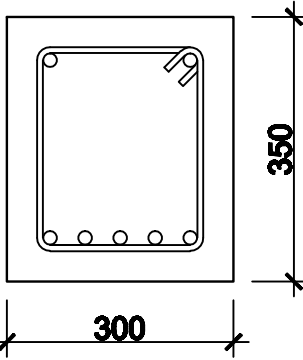BALOK ANAK MEMANJANG	BALOK ANAK ATAP		BALOK ANAK LANTAI 1 DAN LANTAI 2	
	TUMPUAN	LAPANGAN	TUMPUAN	LAPANGAN
				
TULANGAN ATAS	4D19	2D19	5D19	2D19
TULANGAN BAWAH	2D19	4D19	2D19	5D19
TULANGAN SENGKANG	Ø8-100	Ø8-125	Ø8-75	Ø8-75

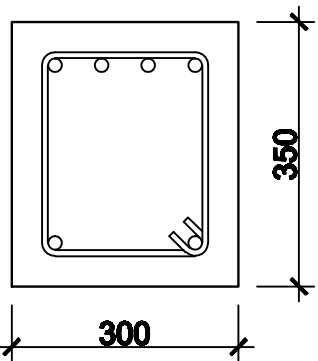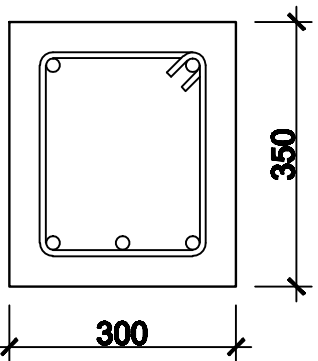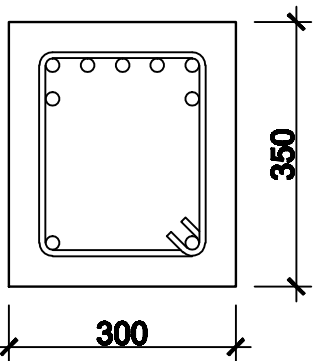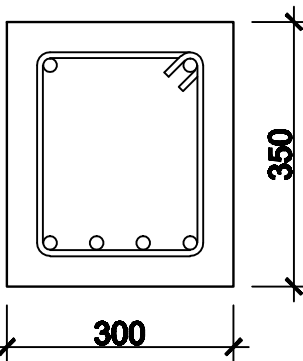BALOK ANAK MELINTANG	BALOK ANAK ATAP		BALOK ANAK LANTAI 1 DAN LANTAI 2	
	TUMPUAN	LAPANGAN	TUMPUAN	LAPANGAN
				
TULANGAN ATAS	4D19	2D19	7D19	2D19
TULANGAN BAWAH	2D19	3D19	2D19	4D19
TULANGAN SENGKANG	Ø8-100	Ø8-125	Ø8-50	Ø8-50


**TABEL TULANGAN BALOK ANAK**  
 SKALA 1:100




REVISI/CATATAN		
PROYEK		
PEMBANGUNAN GEDUNG KANTOR PT. PERTASAMTAN GAS SUNGAI GERONG KABUPATEN BANYUASIN		
PEMILIK PROYEK		
PT. PERTASAMTAN GAS SUNGAI GERONG KABUPATEN BANYUASIN		
KEGIATAN		
PEMBANGUNAN GEDUNG KANTOR PT. PERTASAMTAN GAS SUNGAI GERONG KABUPATEN BANYUASIN		
DIGAMBAR OLEH :		
1. DANI AKBAR NURROHMAN 2. TRY PRASETIYO WIBOWO		
MENGETAHUI/MENYETUJUI		
PEMBIMBING 1 Drs. Djaka Suhirkam, S.T., M.T.		
MENGETAHUI/MENYETUJUI		
PEMBIMBING 2 Agus Subrianto, S.T., M.T.		
JUDUL GAMBAR		
TABEL TULANGAN BALOK ANAK		
SKALA	KODE GAMBAR	NO GAMBAR
1:10	STR	20



BALOK INDUK MEMANJANG	BALOK INDUK ATAP		BALOK INDUK LANTAI 2		BALOK INDUK LANTAI 1	
	TUMPUAN	LAPANGAN	TUMPUAN	LAPANGAN	TUMPUAN	LAPANGAN
TULANGAN ATAS	3D22	2D22	6D22	2D22	7D22	2D22
TULANGAN BAWAH	2D22	3D22	2D22	4D22	2D22	5D22
TULANGAN SENGKANG	Ø8-100	Ø8-100	Ø8-50	Ø8-50	Ø8-50	Ø8-50



BALOK INDUK MELINTANG	BALOK INDUK ATAP		BALOK INDUK LANTAI 2		BALOK INDUK LANTAI 1	
	TUMPUAN	LAPANGAN	TUMPUAN	LAPANGAN	TUMPUAN	LAPANGAN
TULANGAN ATAS	4D22	2D22	6D22	2D22	8D22	2D22
TULANGAN BAWAH	2D22	3D22	2D22	4D22	2D22	5D22
TULANGAN SENGKANG	Ø8-50	Ø8-125	Ø8-50	Ø8-50	Ø8-50	Ø8-50

**TABEL TULANGAN BALOK INDUK**  
 SKALA 1:125

REVISI/CATATAN		
PROYEK		
PEMBANGUNAN GEDUNG KANTOR PT. PERTASAMTAN GAS SUNGAI GERONG KABUPATEN BANYUASIN		
PEMILIK PROYEK		
PT. PERTASAMTAN GAS SUNGAI GERONG KABUPATEN BANYUASIN		
KEGIATAN		
PEMBANGUNAN GEDUNG KANTOR PT. PERTASAMTAN GAS SUNGAI GERONG KABUPATEN BANYUASIN		
DIGAMBAR OLEH :		
1. DANI AKBAR NURROHMAN 2. TRY PRASETIYO WIBOWO		
MENGETAHUI/MENYETUJUI		
PEMBIMBING 1 Drs. Djaka Suhirkam, S.T., M.T.		
MENGETAHUI/MENYETUJUI		
PEMBIMBING 2 Agus Subrianto, S.T., M.T.		
JUDUL GAMBAR		
TABEL TULANGAN BALOK INDUK		
SKALA	KODE GAMBAR	NO GAMBAR
1:125	STR	21

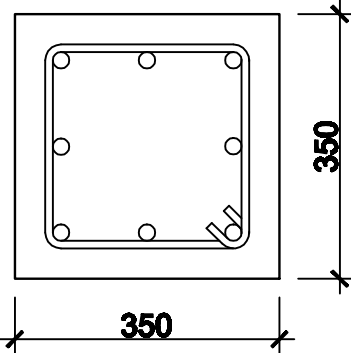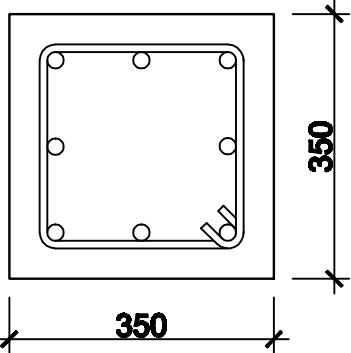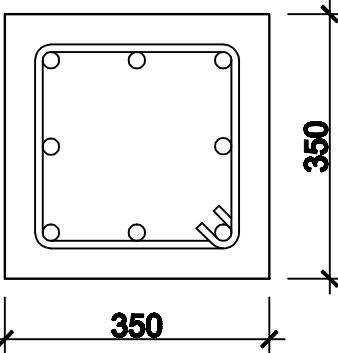
KOLOM	KOLOM LANTAI 2	KOLOM LANTAI 1	KOLOM LANTAI DASAR
			
TULANGAN POKOK	8D22	8D22	8D22
TULANGAN SENGGANG	Ø10-250	Ø10-250	Ø10-250

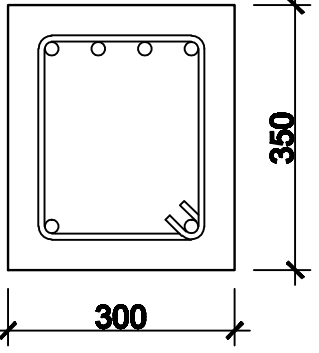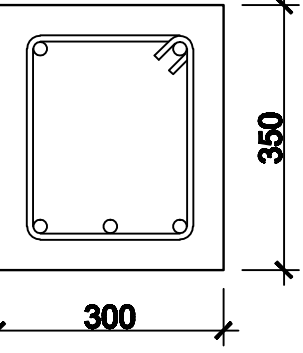SLOOF MEMANJANG	TUMPUAN	LAPANGAN
		
TULANGAN ATAS	4D19	2D19
TULANGAN BAWAH	2D19	3D19
TULANGAN SENGGANG	Ø8-100	Ø8-125

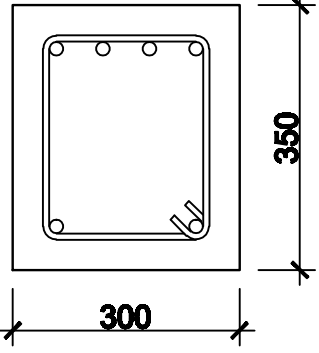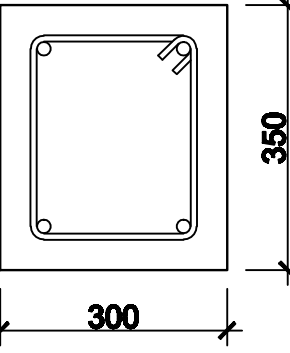SLOOF MELINTANG	TUMPUAN	LAPANGAN
		
TULANGAN ATAS	4D19	2D19
TULANGAN BAWAH	2D19	2D19
TULANGAN SENGGANG	Ø8-100	Ø8-125


 **TABEL TULANGAN KOLOM & SLOOF**  
SKALA 1:100

REVISI/CATATAN		
PROYEK		
PEMBANGUNAN GEDUNG KANTOR PT. PERTASAMTAN GAS SUNGAI GERONG KABUPATEN BANYUASIN		
PEMILIK PROYEK		
PT. PERTASAMTAN GAS SUNGAI GERONG KABUPATEN BANYUASIN		
KEGIATAN		
PEMBANGUNAN GEDUNG KANTOR PT. PERTASAMTAN GAS SUNGAI GERONG KABUPATEN BANYUASIN		
DIGAMBAR OLEH :		
1. DANI AKBAR NURROHMAN 2. TRY PRASETIYO WIBOWO		
MENGETAHUI/MENYETUJUI		
PEMBIMBING 1 Drs. Djaka Suhirkam, S.T., M.T.		
MENGETAHUI/MENYETUJUI		
PEMBIMBING 2 Agus Subrianto, S.T., M.T.		
JUDUL GAMBAR		
TABEL TULANGAN KOLOM & SLOOF		
SKALA	KODE GAMBAR	NO GAMBAR
1:10	STR	22

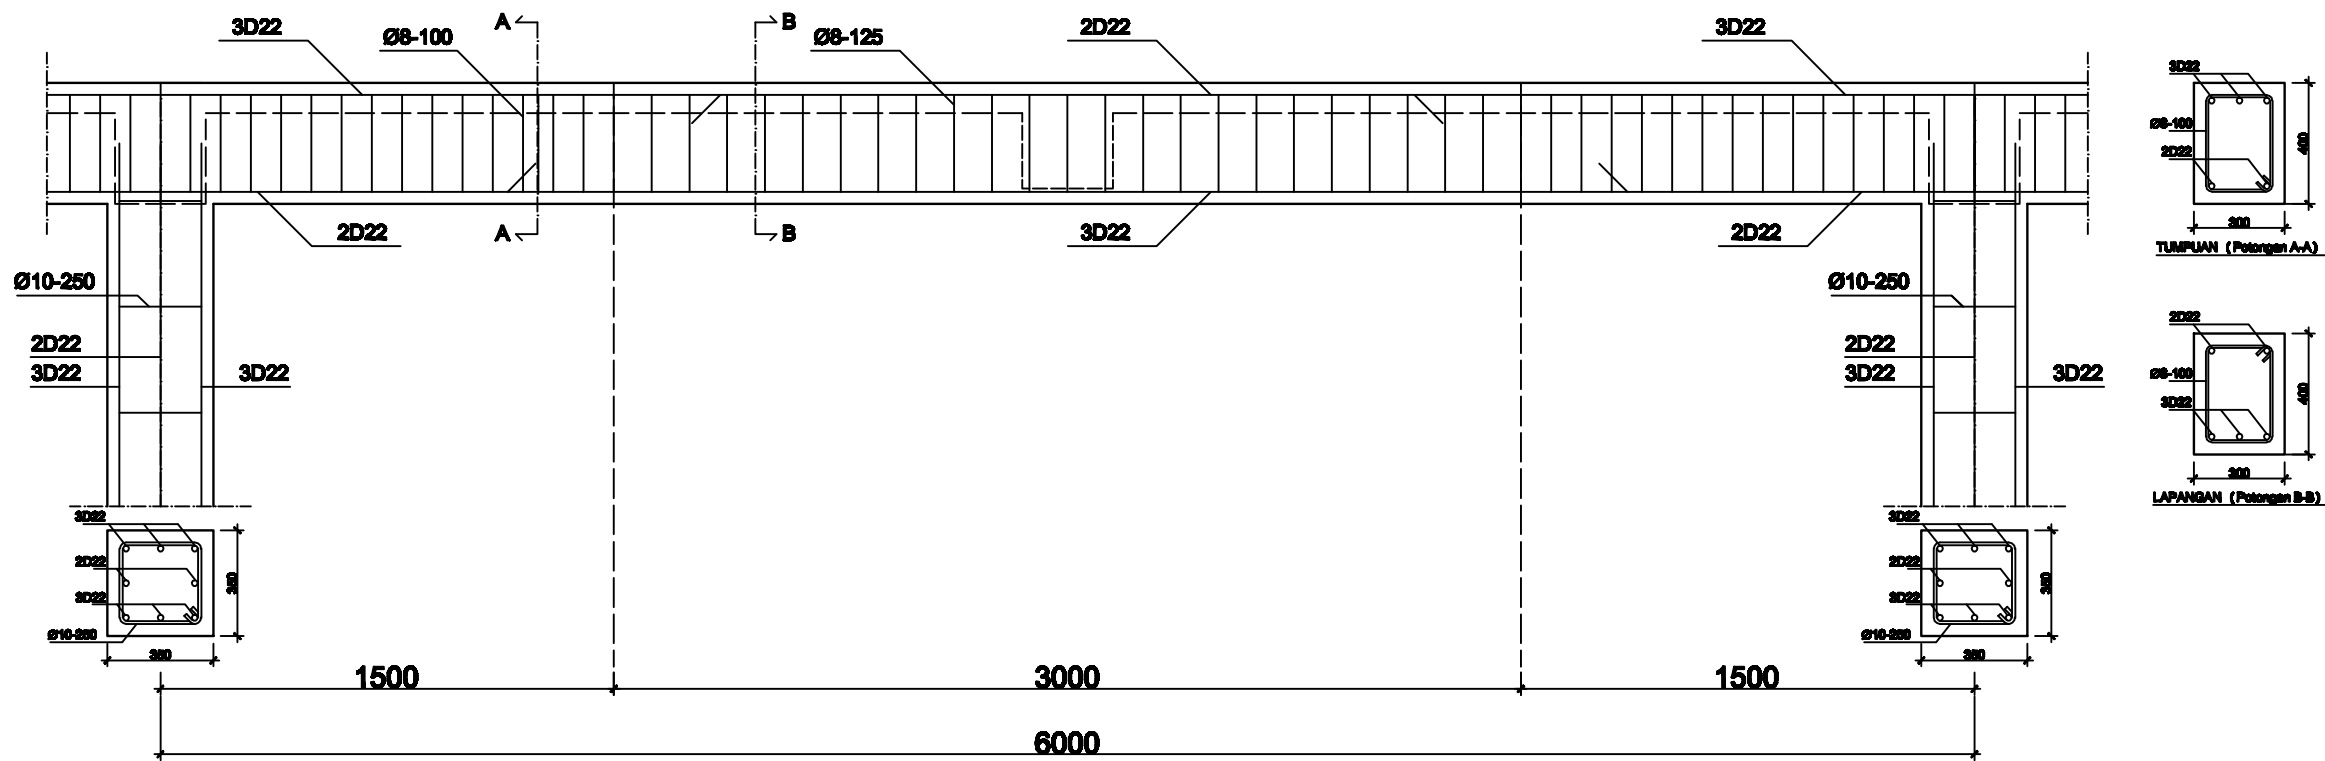

**DETAIL PENULANGAN BALOK INDUK MEMANJANG ATAP DAN KOLOM LANTAI 2**

SKALA 1:250

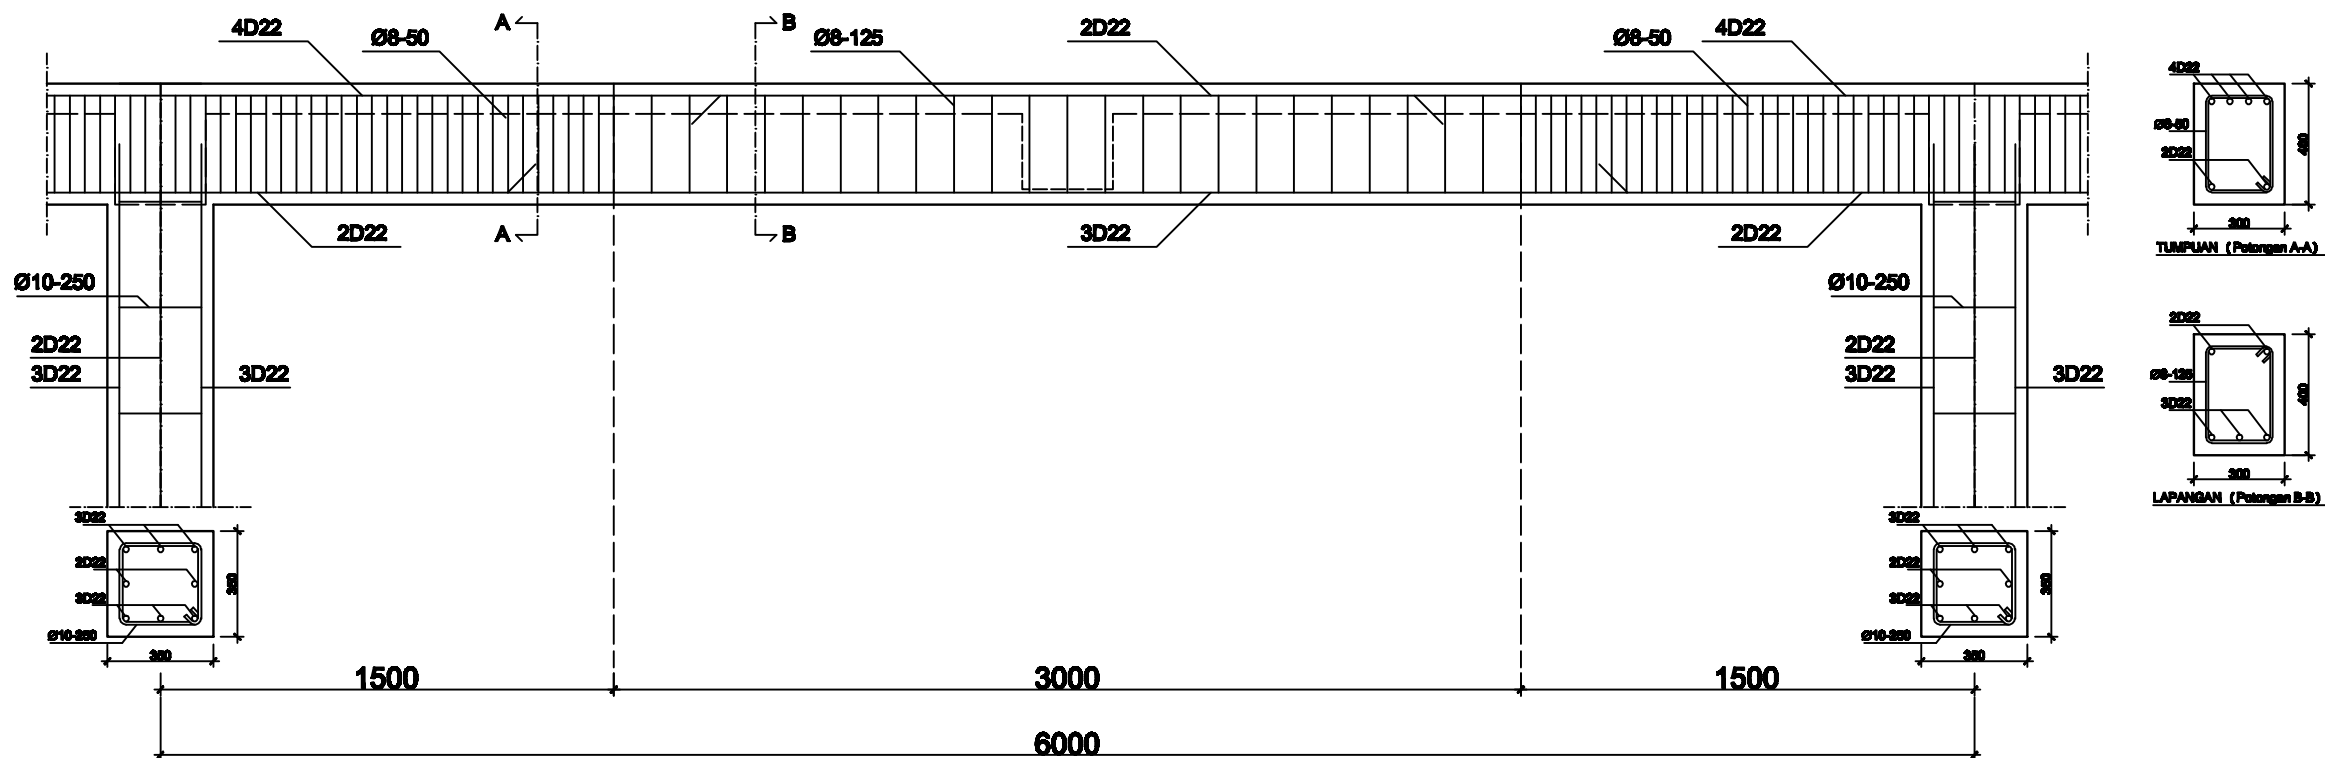

**DETAIL PENULANGAN BALOK INDUK MELINTANG ATAP DAN KOLOM LANTAI 2**

SKALA 1:250

REVISI/CATATAN

PROYEK

PEMBANGUNAN GEDUNG KANTOR  
PT. PERTASAMTAN GAS SUNGAI GERONG  
KABUPATEN BANYUASIN

PEMILIK PROYEK

PT. PERTASAMTAN GAS SUNGAI GERONG  
KABUPATEN BANYUASIN

KEGIATAN

PEMBANGUNAN GEDUNG KANTOR  
PT. PERTASAMTAN GAS SUNGAI GERONG  
KABUPATEN BANYUASIN

DIGAMBAR OLEH :

1. DANI AKBAR NURROHMAN
2. TRY PRASETIYO WIBOWO

MENGETAHUI/MENYETUJUI

PEMBIMBING 1  
Drs. Djaka Suhirkam, S.T., M.T.


MENGETAHUI/MENYETUJUI

PEMBIMBING 2  
Agus Subrianto, S.T., M.T.

JUDUL GAMBAR


DETAIL PENULANGAN BALOK INDUK ATAP  
DAN KOLOM LANTAI 2

SKALA	KODE GAMBAR	NO GAMBAR
1:25	STR	23

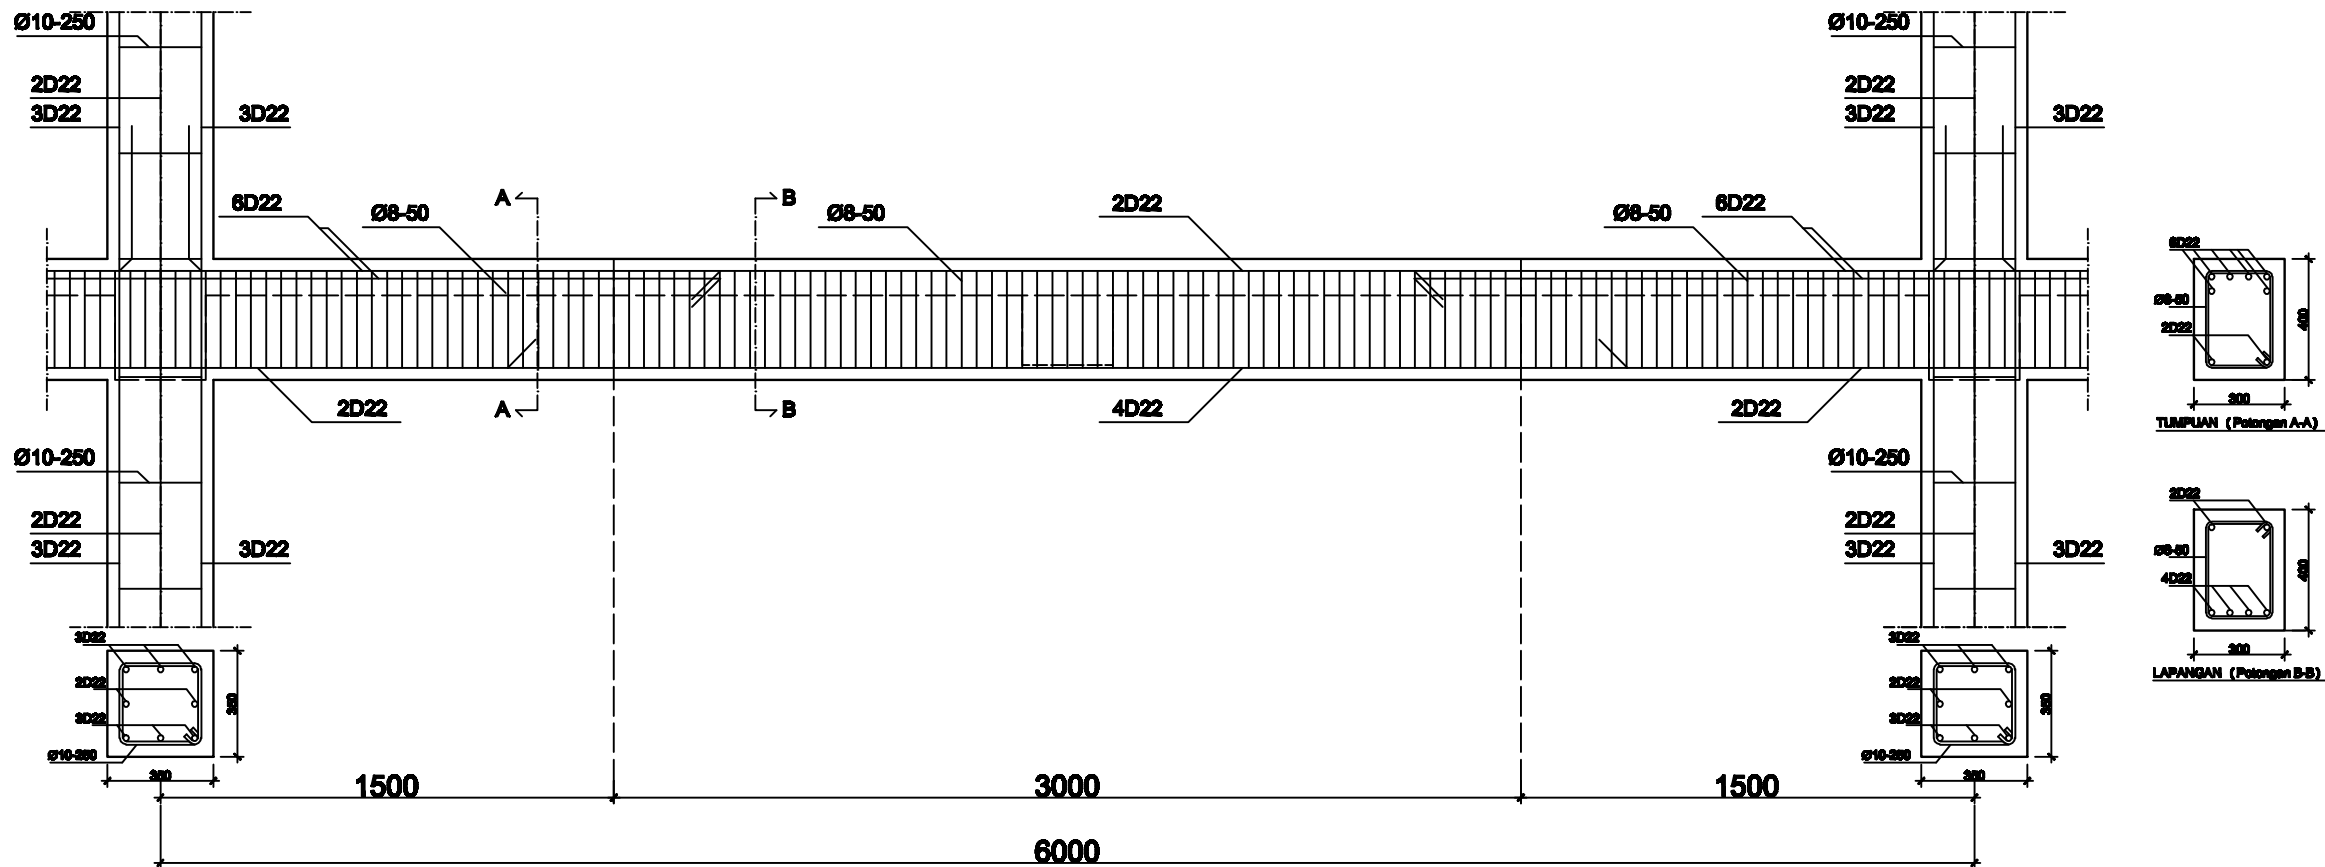

**DETAIL PENULANGAN BALOK INDUK MEMANJANG LANTAI 2 DAN KOLOM LANTAI 1**



SKALA 1:250

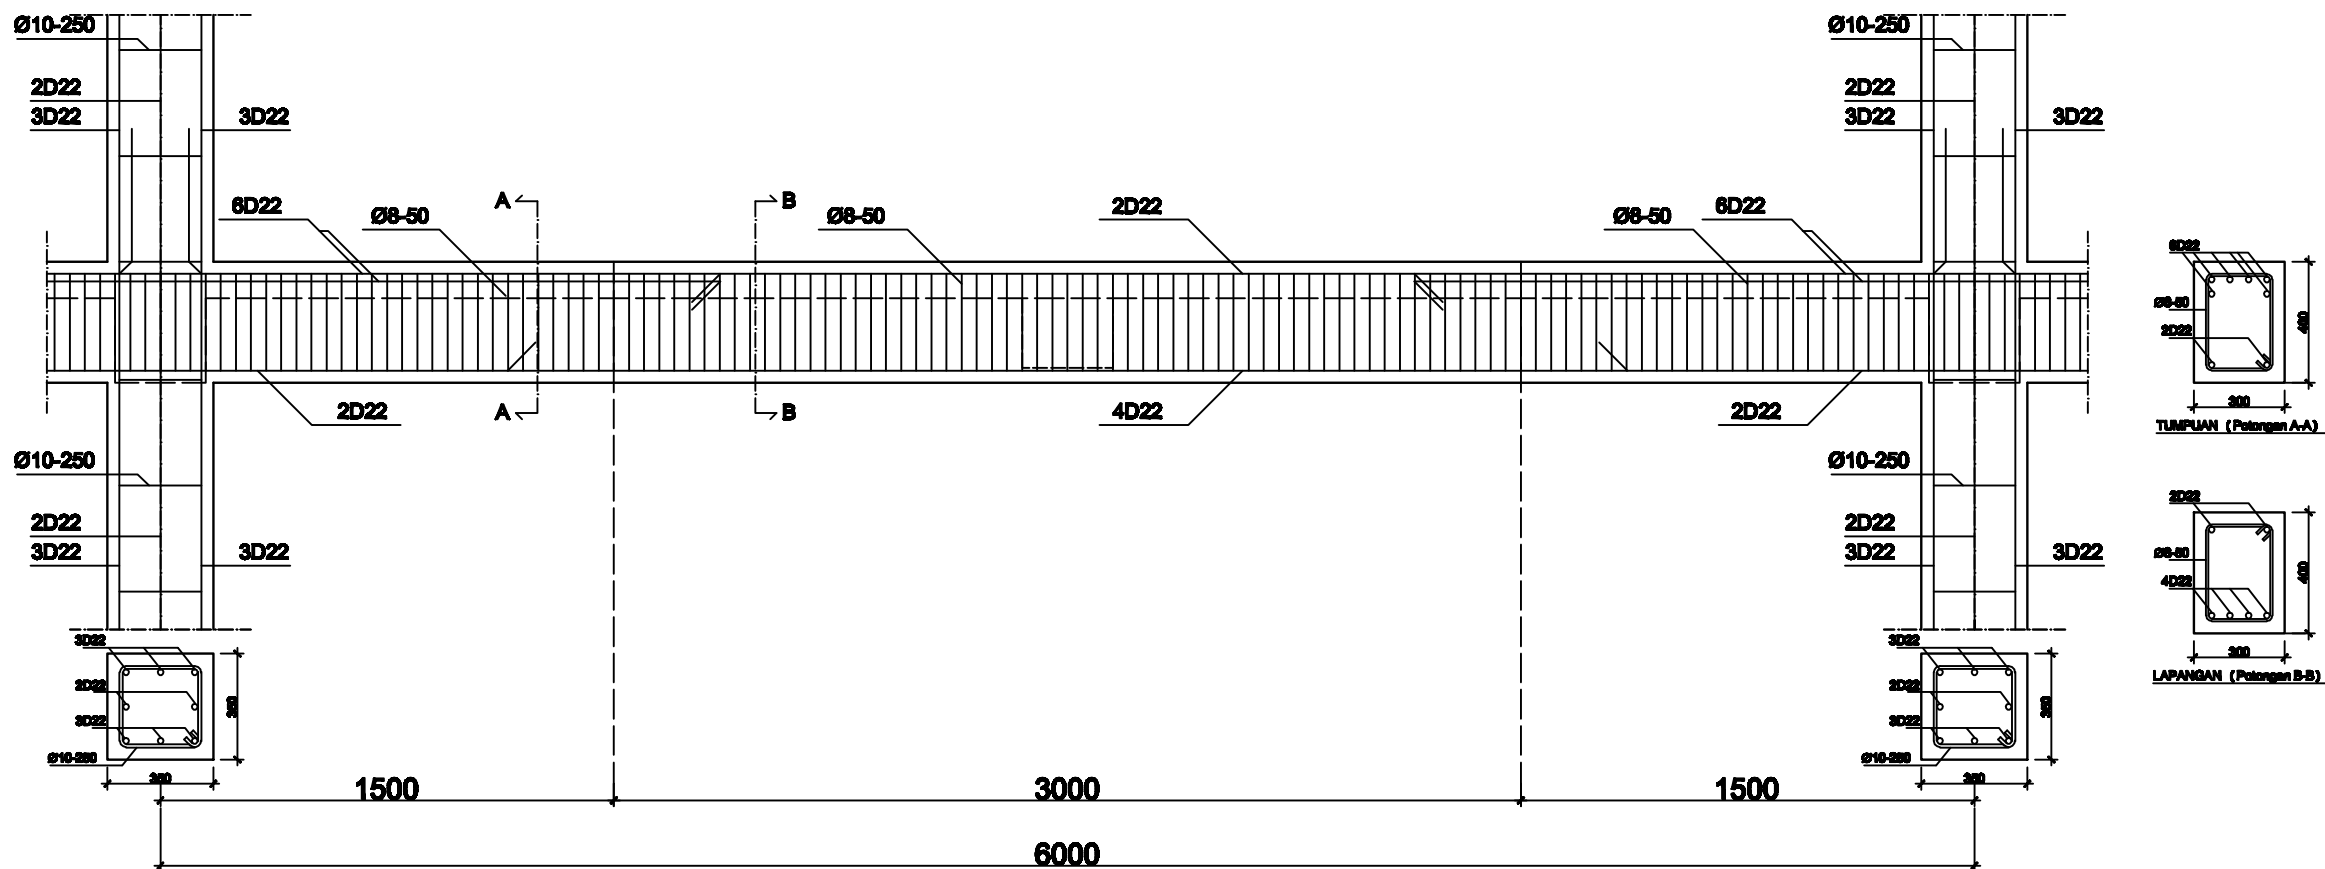



**DETAIL PENULANGAN BALOK INDUK MELINTANG LANTAI 2 DAN KOLOM LANTAI 1**

SKALA 1:250

REVISI/CATATAN		
PROYEK		
PEMBANGUNAN GEDUNG KANTOR PT. PERTA-SAMTAN GAS SUNGAI GERONG KABUPATEN BANYUASIN		
PEMILIK PROYEK		
PT. PERTA-SAMTAN GAS SUNGAI GERONG KABUPATEN BANYUASIN		
KEGIATAN		
PEMBANGUNAN GEDUNG KANTOR PT. PERTA-SAMTAN GAS SUNGAI GERONG KABUPATEN BANYUASIN		
DIGAMBAR OLEH :		
1. DANI AKBAR NURROHMAN 2. TRY PRASETIYO WIBOWO		
MENGETAHUI/MENYETUJUI		
PEMBIMBING 1 Drs. Djaka Suhirkam, S.T., M.T.		
MENGETAHUI/MENYETUJUI		
PEMBIMBING 2 Agus Subrianto, S.T., M.T.		
JUDUL GAMBAR		
DETAIL PENULANGAN BALOK INDUK LANTAI 2 DAN KOLOM LANTAI 1		
SKALA	KODE GAMBAR	NO GAMBAR
1:25	STR	24

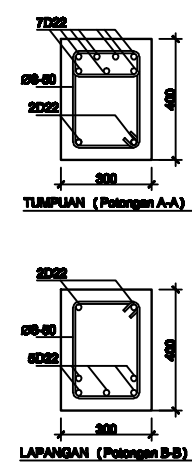
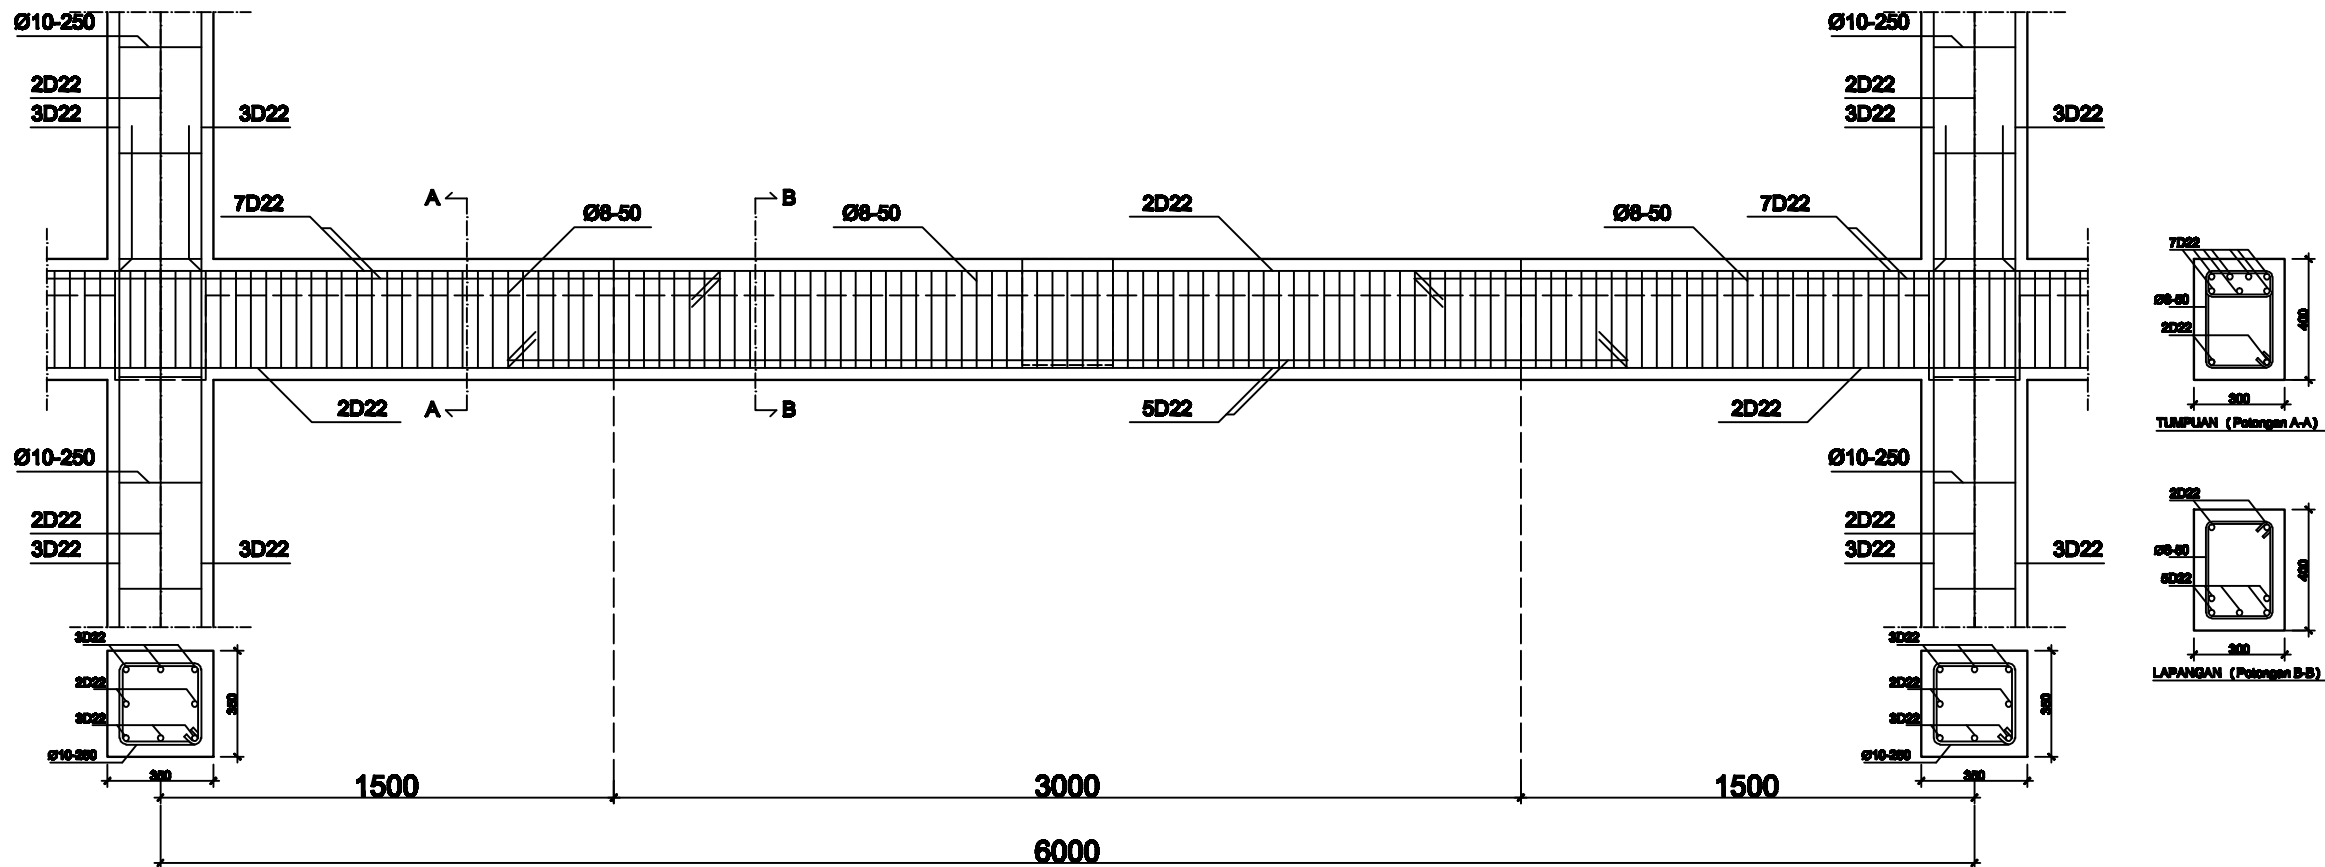


**DETAIL PENULANGAN BALOK INDUK MEMANJANG LANTAI 1 DAN KOLOM LANTAI DASAR**  
 SKALA 1:250

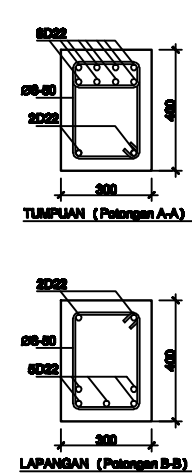
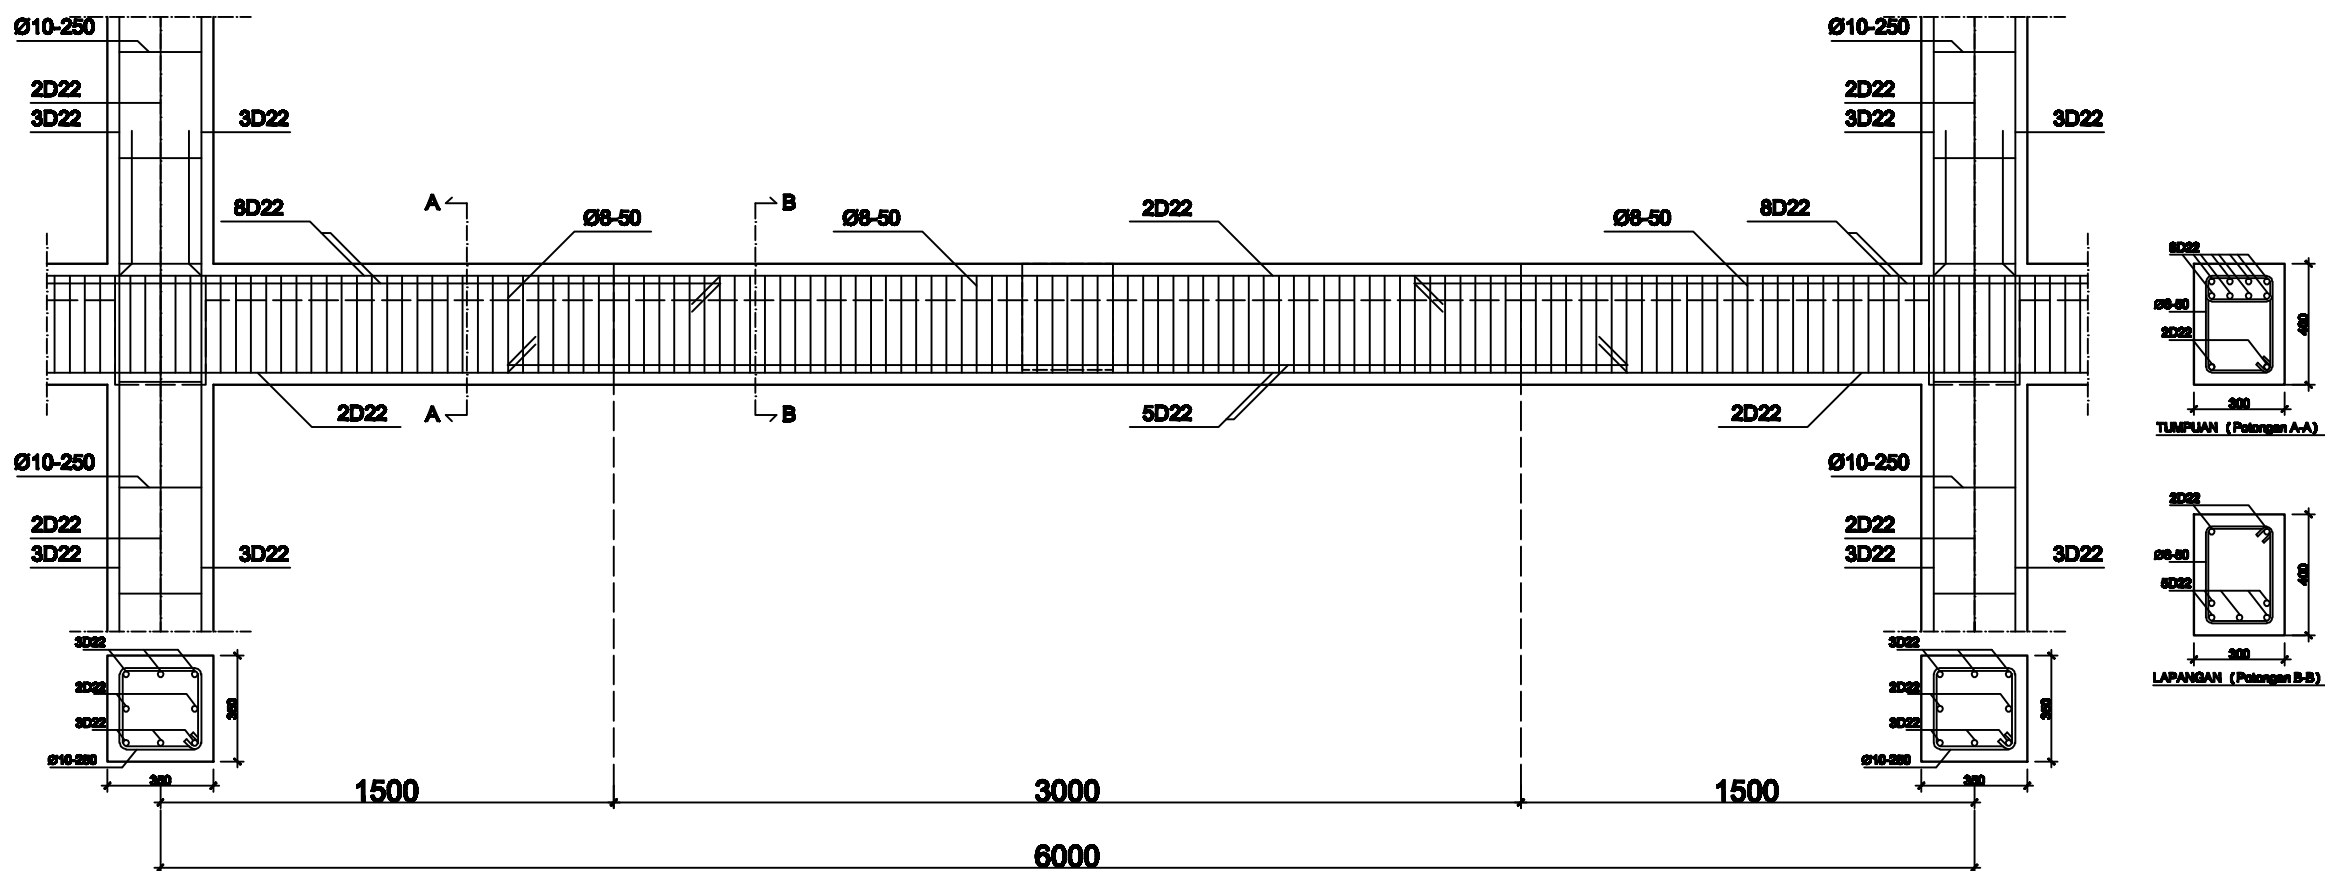


**DETAIL PENULANGAN BALOK INDUK MELINTANG LANTAI 1 DAN KOLOM LANTAI DASAR**  
 SKALA 1:250

REVISI/CATATAN		
PROYEK		
PEMBANGUNAN GEDUNG KANTOR PT. PERTA-SAMTAN GAS SUNGAI GERONG KABUPATEN BANYUASIN		
PEMILIK PROYEK		
PT. PERTA-SAMTAN GAS SUNGAI GERONG KABUPATEN BANYUASIN		
KEGIATAN		
PEMBANGUNAN GEDUNG KANTOR PT. PERTA-SAMTAN GAS SUNGAI GERONG KABUPATEN BANYUASIN		
DIGAMBAR OLEH :		
1. DANI AKBAR NURROHMAN 2. TRY PRASETIYO WIBOWO		
MENGETAHUI/MENYETUJUI		
PEMBIMBING 1		
Drs. Djaka Suhirkam, S.T., M.T.		
MENGETAHUI/MENYETUJUI		
PEMBIMBING 2		
Agus Subrianto, S.T., M.T.		
JUDUL GAMBAR		
DETAIL PENULANGAN BALOK INDUK LANTAI 1 DAN KOLOM LANTAI DASAR		
SKALA	KODE GAMBAR	NO GAMBAR
1:25	STR	25

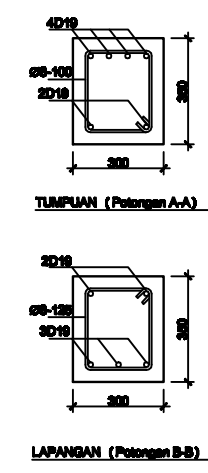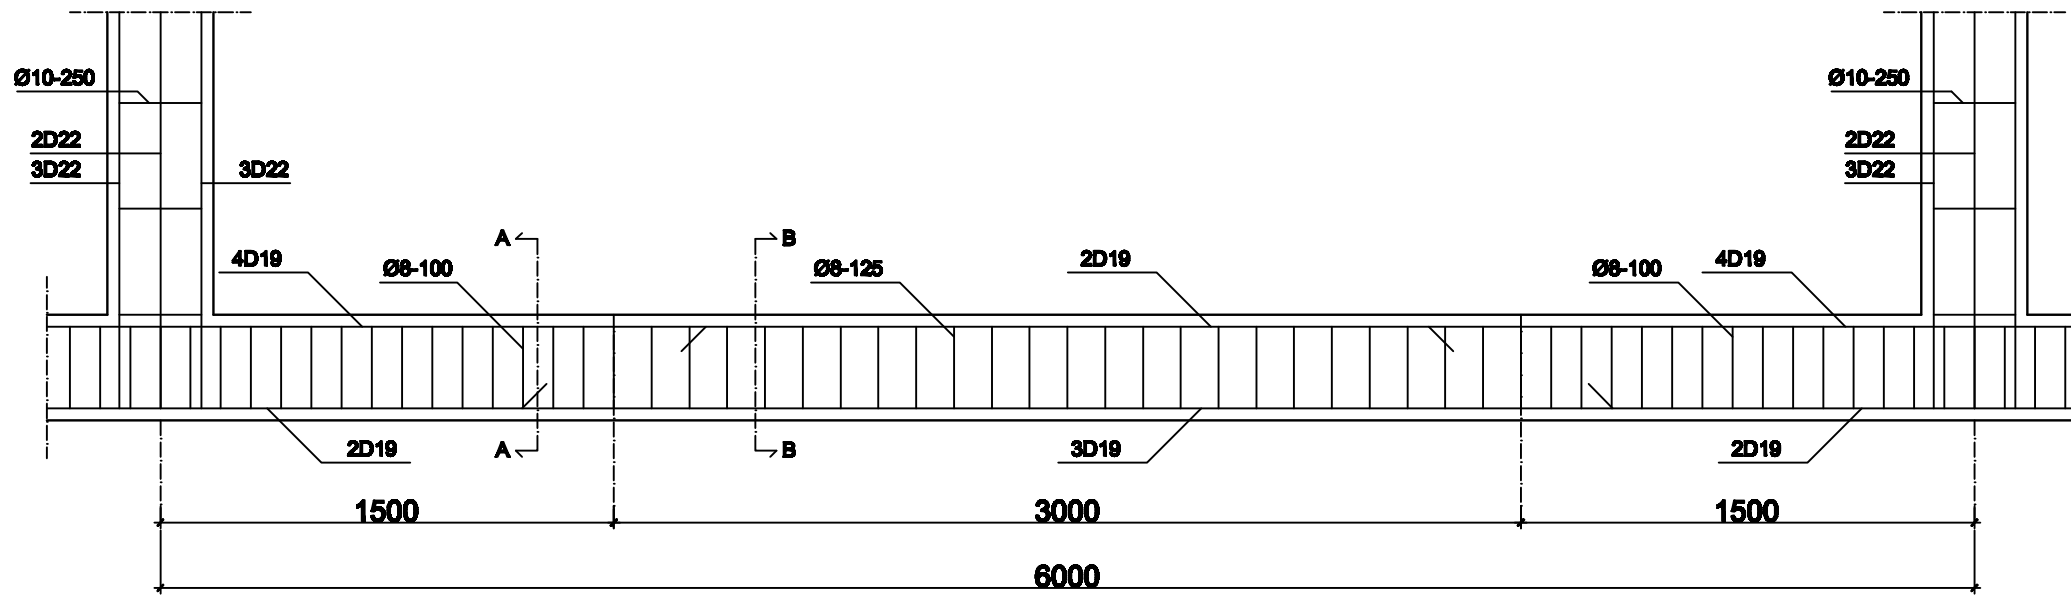

**DETAIL PENULANGAN SLOOF MEMANJANG**  
SKALA 1:250

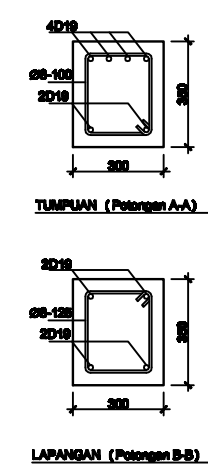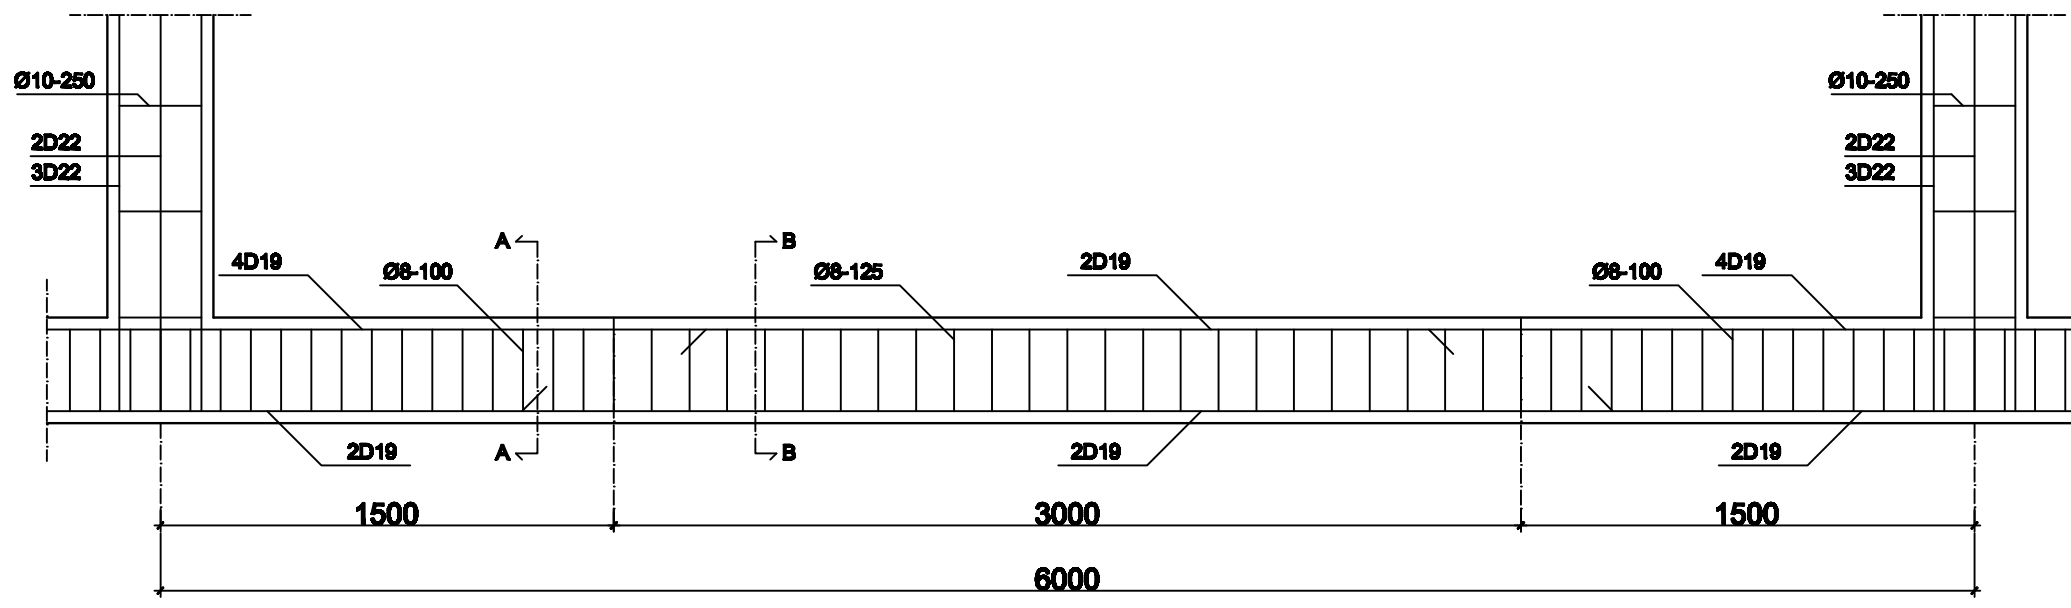


**DETAIL PENULANGAN SLOOF MELINTANG**  
SKALA 1:250

REVISI/CATATAN		
PROYEK		
PEMBANGUNAN GEDUNG KANTOR PT. PERTA-SAMTAN GAS SUNGAI GERONG KABUPATEN BANYUASIN		
PEMILIK PROYEK		
PT. PERTA-SAMTAN GAS SUNGAI GERONG KABUPATEN BANYUASIN		
KEGIATAN		
PEMBANGUNAN GEDUNG KANTOR PT. PERTA-SAMTAN GAS SUNGAI GERONG KABUPATEN BANYUASIN		
DIGAMBAR OLEH :		
1. DANI AKBAR NURROHMAN 2. TRY PRASETIYO WIBOWO		
MENGETAHUI/MENYETUJUI		
PEMBIMBING 1 Drs. Djaka Suhirkam, S.T., M.T.		
MENGETAHUI/MENYETUJUI		
PEMBIMBING 2 Agus Subrianto, S.T., M.T.		
JUDUL GAMBAR		
DETAIL PENULANGAN SLOOF		
SKALA	KODE GAMBAR	NO GAMBAR
1:25	STR	28





# Grafik Sondir

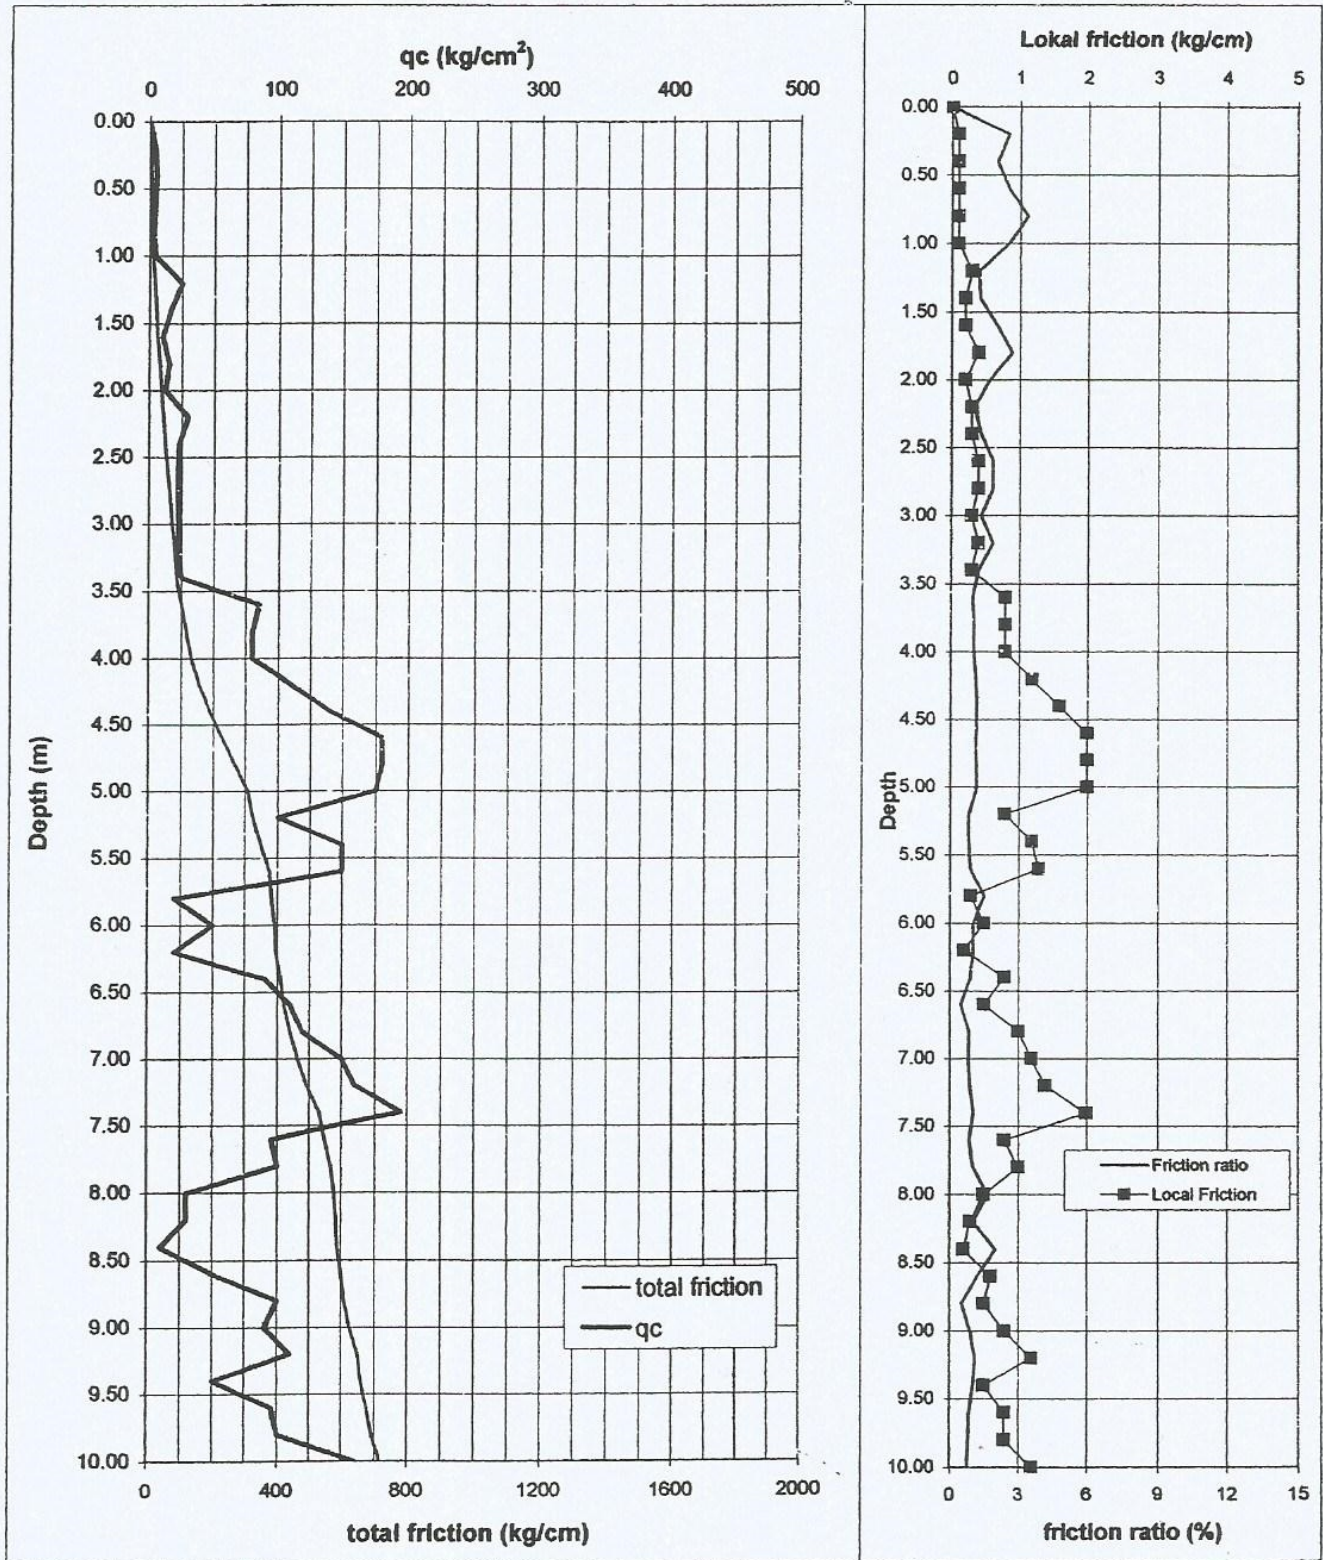

Proyek :

Lokasi

Halaman  
1/2