




SITE PLAN
 SKALA 1:500

REVISI/CATATAN		
PROYEK		
PEMBANGUNAN GEDUNG KANTOR PT. PERTASAMTAN GAS SUNGAI GERONG KABUPATEN BANYUASIN		
PEMILIK PROYEK		
PT. PERTASAMTAN GAS SUNGAI GERONG KABUPATEN BANYUASIN		
KEGIATAN		
PEMBANGUNAN GEDUNG KANTOR PT. PERTASAMTAN GAS SUNGAI GERONG KABUPATEN BANYUASIN		
DIGAMBAR OLEH :		
1. DANI AKBAR NURROHMAN 2. TRY PRASETIYO WIBOWO		
MENGETAHUI/MENYETUJUI		
PEMBIMBING 1 Drs. Djaka Suhirkam, S.T., M.T.		
MENGETAHUI/MENYETUJUI		
PEMBIMBING 2 Agus Subrianto, S.T., M.T.		
JUDUL GAMBAR		
SITE PLAN		
SKALA	KODE GAMBAR	NO GAMBAR
1:500	ARS	1

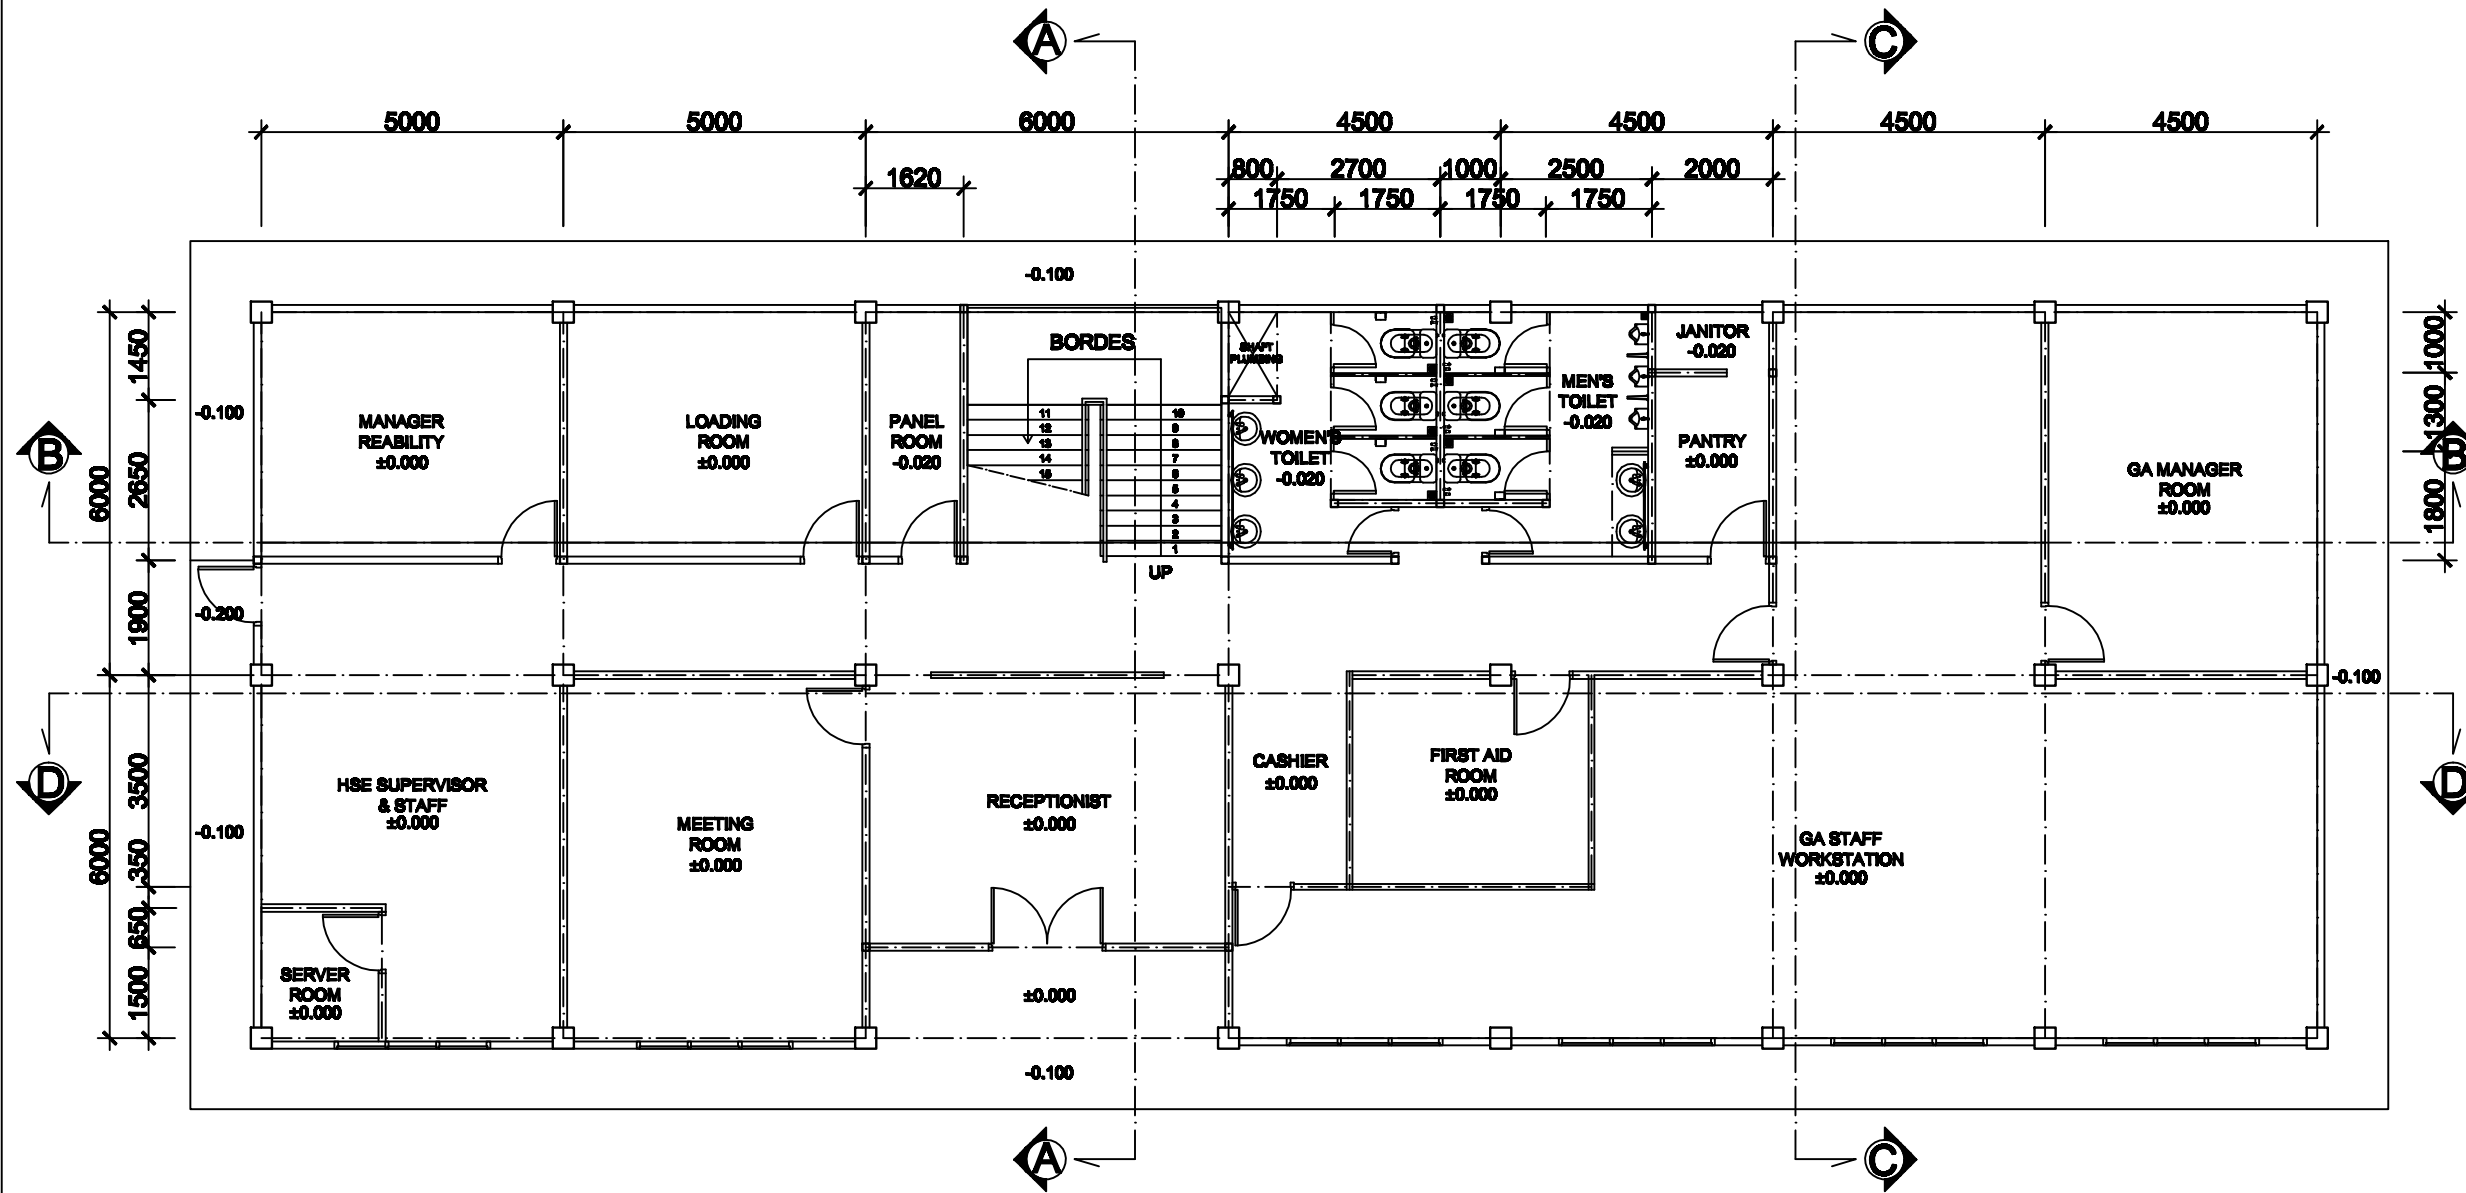

DENAH LANTAI DASAR
SKALA 1:1250

REVISI/CATATAN		
PROYEK		
PEMBANGUNAN GEDUNG KANTOR PT. PERTA-SAMTAN GAS SUNGAI GERONG KABUPATEN BANYUASIN		
PEMILIK PROYEK		
PT. PERTA-SAMTAN GAS SUNGAI GERONG KABUPATEN BANYUASIN		
KEGIATAN		
PEMBANGUNAN GEDUNG KANTOR PT. PERTA-SAMTAN GAS SUNGAI GERONG KABUPATEN BANYUASIN		
DIGAMBAR OLEH :		
1. DANI AKBAR NURROHMAN 2. TRY PRASETIYO WIBOWO		
MENGETAHUI/MENYETUJUI		
PEMBIMBING 1 Drs. Djaka Suhirkam, S.T., M.T.		
MENGETAHUI/MENYETUJUI		
PEMBIMBING 2 Agus Subrianto, S.T., M.T.		
JUDUL GAMBAR		
DENAH LANTAI DASAR		
SKALA	KODE GAMBAR	NO GAMBAR
1:125	ARS	2

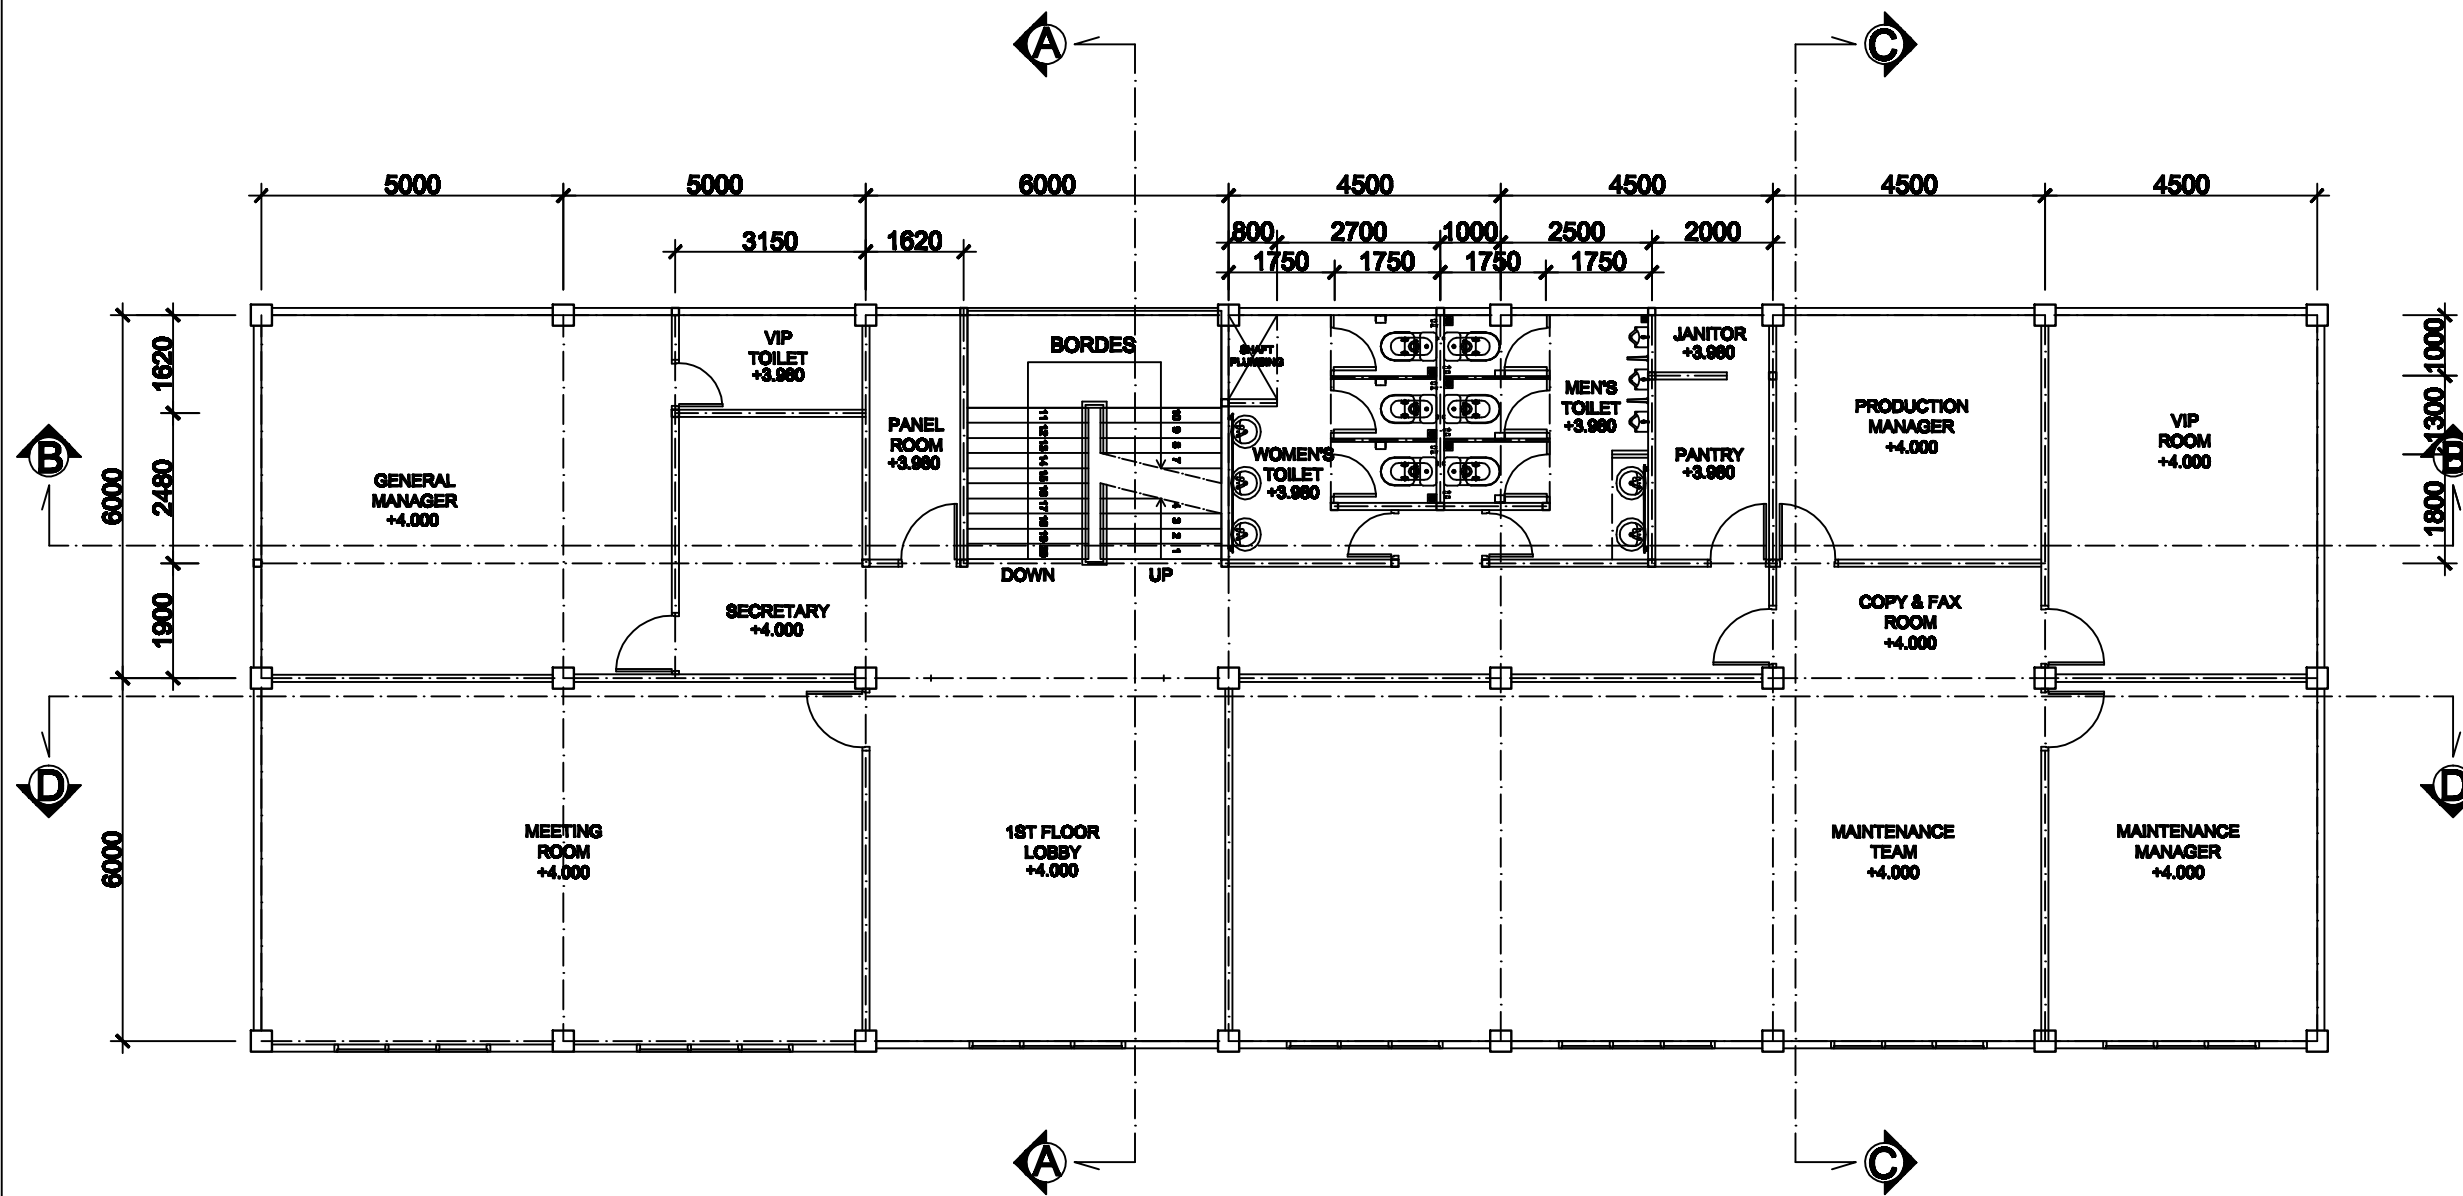

DENAH LANTAI 1
 SKALA 1:1250

PROYEK
**PEMBANGUNAN GEDUNG KANTOR
 PT. PERTA-SAMTAN GAS SUNGAI GERONG
 KABUPATEN BANYUASIN**

PEMILIK PROYEK
**PT. PERTA-SAMTAN GAS SUNGAI GERONG
 KABUPATEN BANYUASIN**

KEGIATAN
**PEMBANGUNAN GEDUNG KANTOR
 PT. PERTA-SAMTAN GAS SUNGAI GERONG
 KABUPATEN BANYUASIN**


DIGAMBAR OLEH :
 1. DANI AKBAR NURROHMAN
 2. TRY PRASETIYO WIBOWO

MENGETAHUI/MENYETUJUI
 PEMBIMBING 1
 Drs. Djaka Suhirkam, S.T., M.T.

MENGETAHUI/MENYETUJUI
 PEMBIMBING 2
 Agus Subrianto, S.T., M.T.


JUDUL GAMBAR
DENAH LANTAI 1

SKALA	KODE GAMBAR	NO GAMBAR
1:125	ARS	3

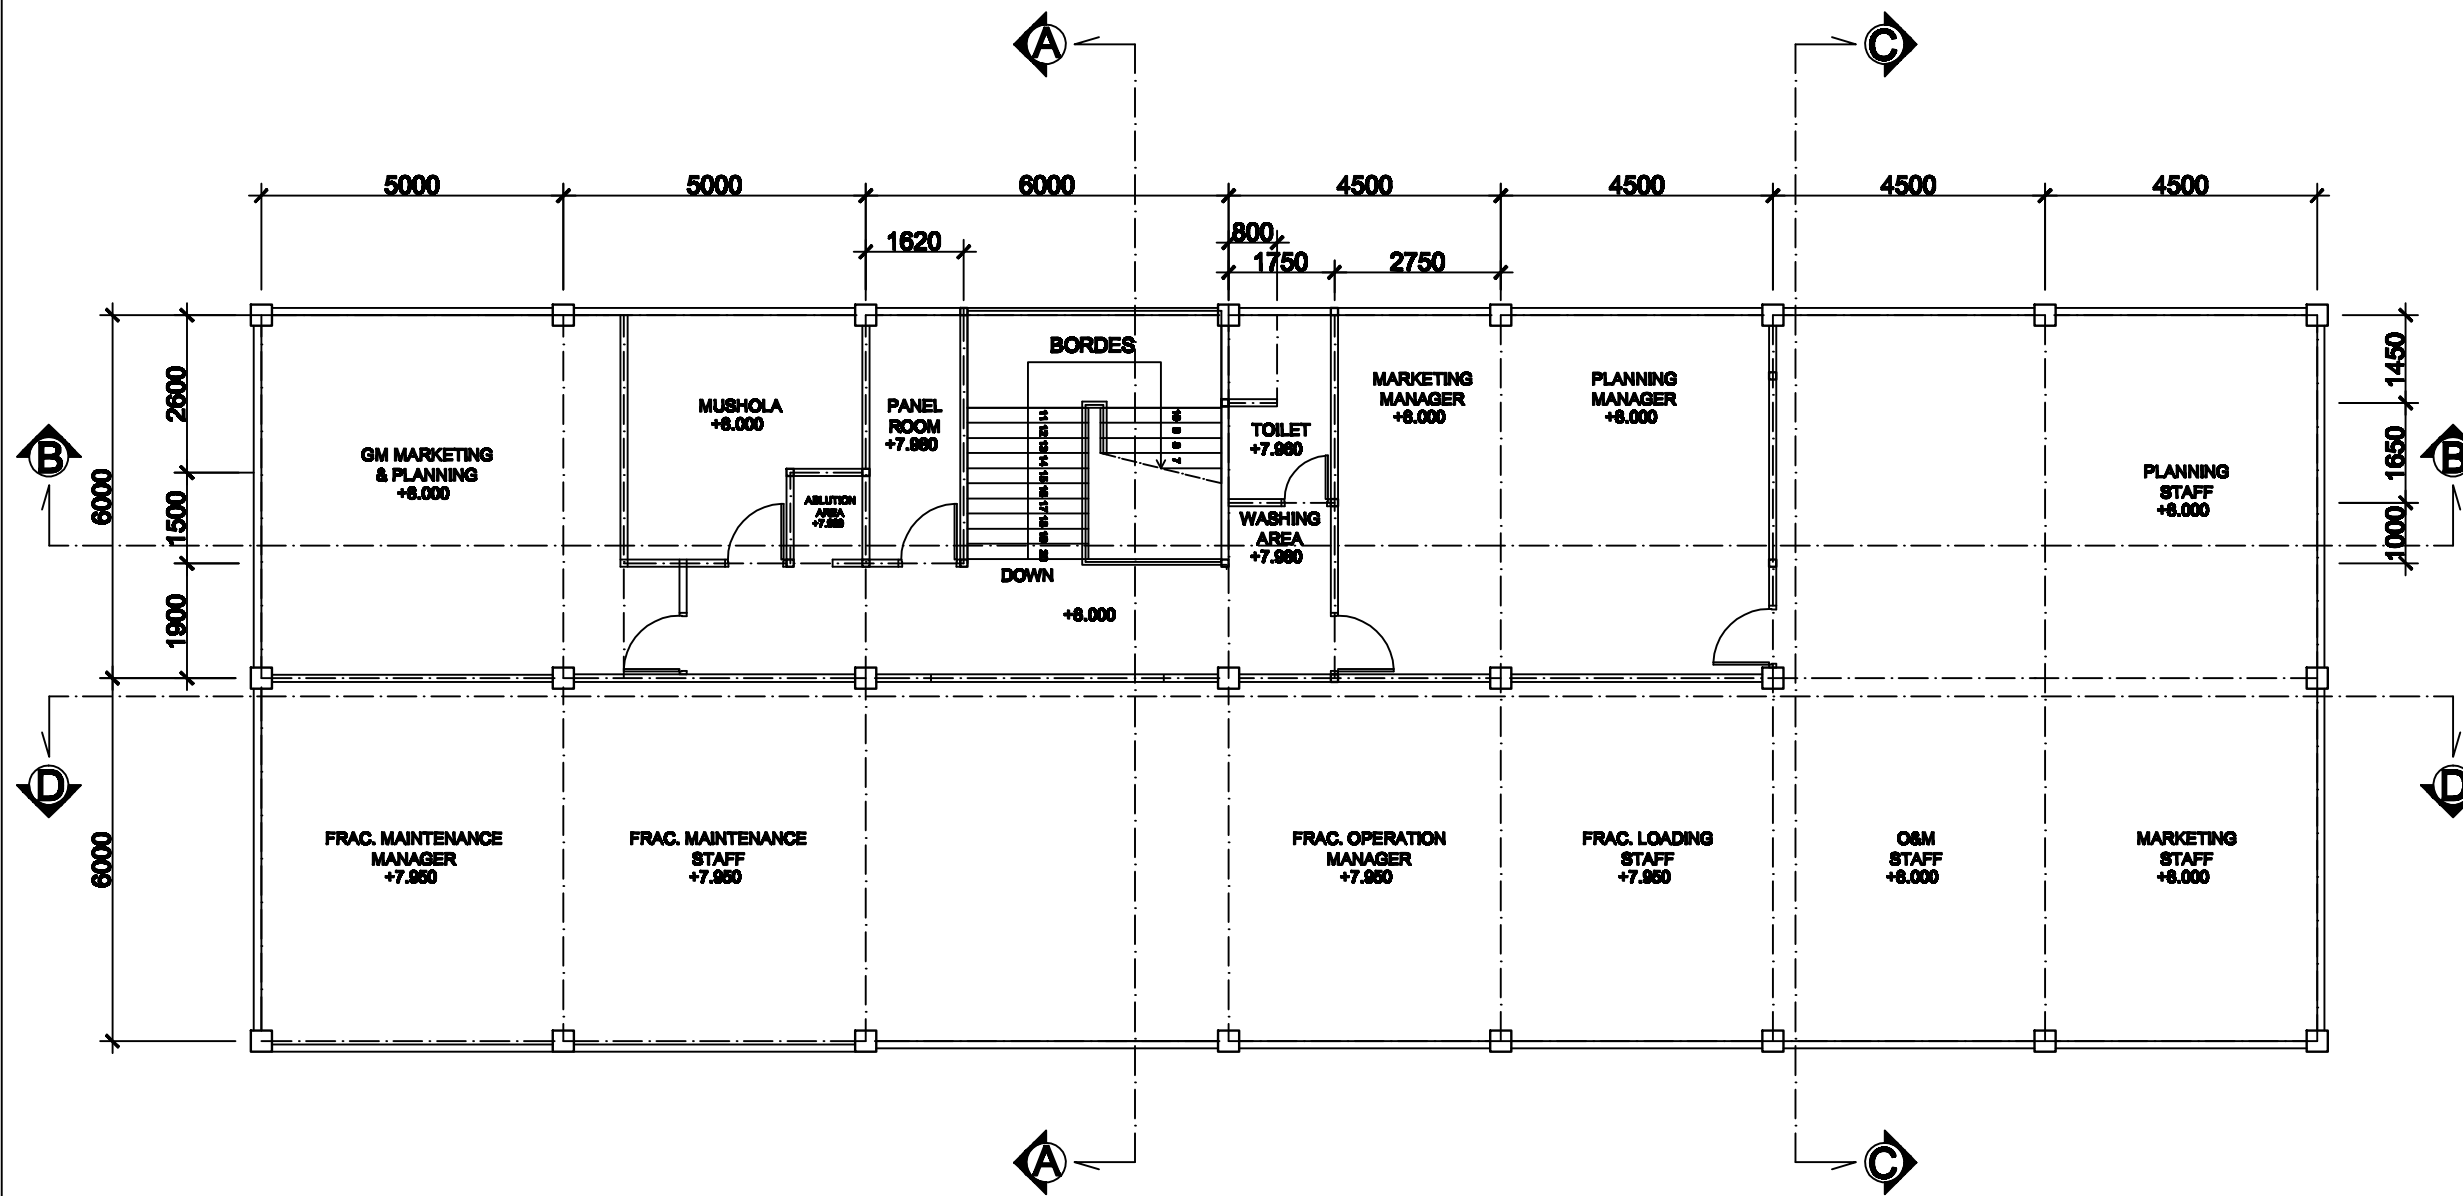


DENAH LANTAI 2
 SKALA 1:1250

PROYEK		
PEMBANGUNAN GEDUNG KANTOR PT. PERTASAMTAN GAS SUNGAI GERONG KABUPATEN BANYUASIN		
PEMILIK PROYEK		
PT. PERTASAMTAN GAS SUNGAI GERONG KABUPATEN BANYUASIN		
KEGIATAN		
PEMBANGUNAN GEDUNG KANTOR PT. PERTASAMTAN GAS SUNGAI GERONG KABUPATEN BANYUASIN		
DIGAMBAR OLEH :		
1. DANI AKBAR NURROHMAN 2. TRY PRASETIYO WIBOWO		
MENGETAHUI/MENYETUJUI		
PEMBIMBING 1 Drs. Djaka Suhirkam, S.T., M.T.		
MENGETAHUI/MENYETUJUI		
PEMBIMBING 2 Agus Subrianto, S.T., M.T.		
JUDUL GAMBAR		
DENAH LANTAI 2		
SKALA	KODE GAMBAR	NO GAMBAR
1:125	ARS	4

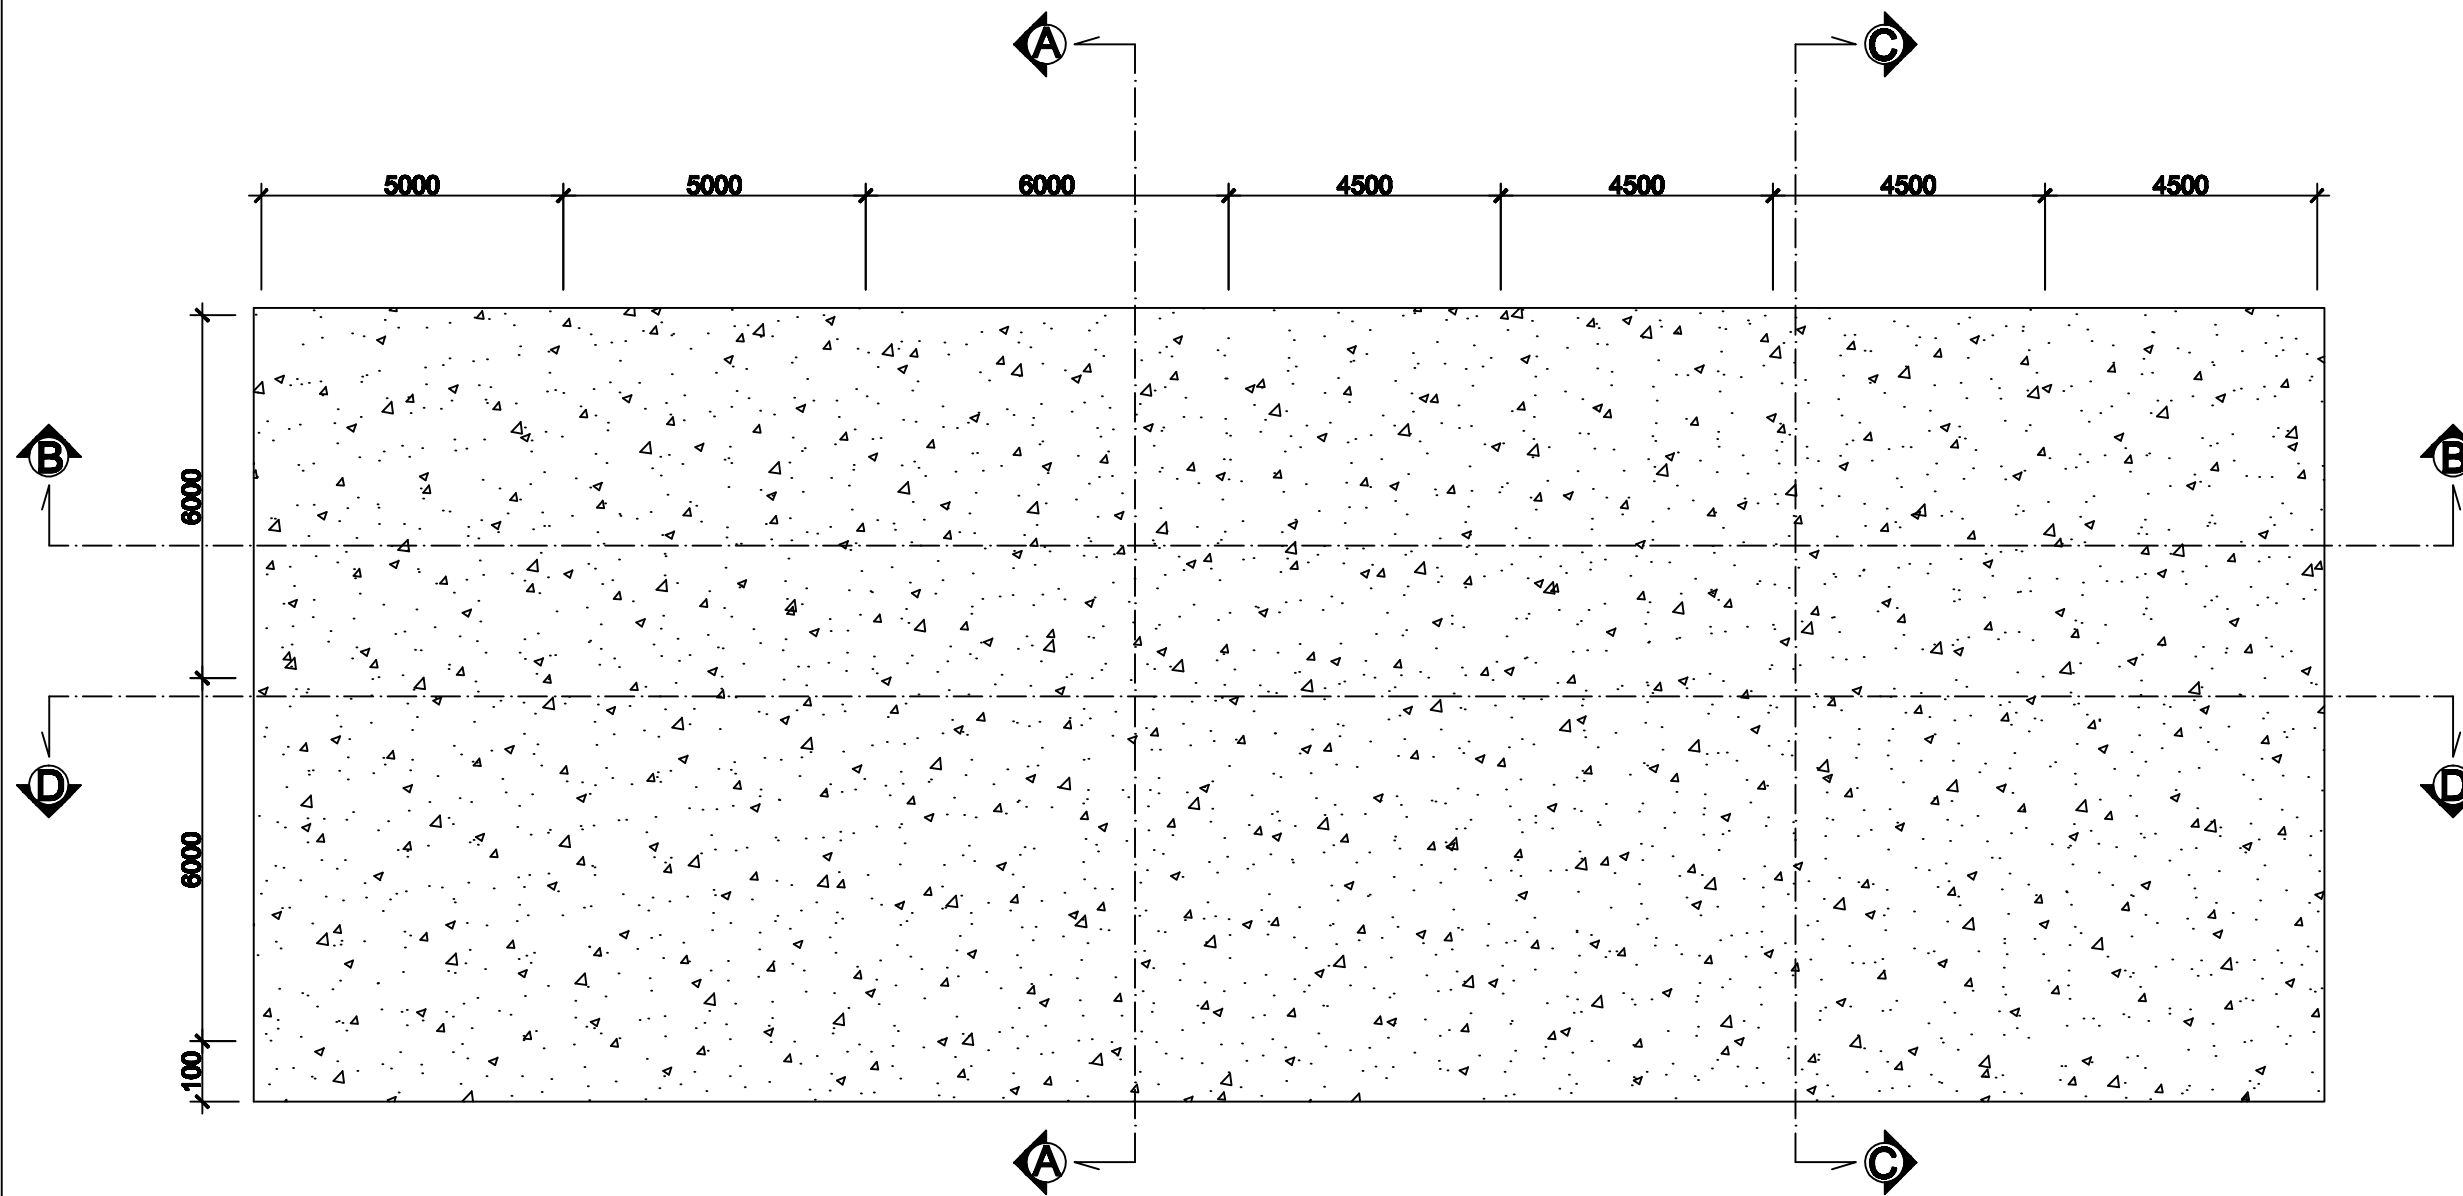

DENAH ATAP
 SKALA 1:1250

PROYEK		
PEMBANGUNAN GEDUNG KANTOR PT. PERTASAMTAN GAS SUNGAI GERONG KABUPATEN BANYUASIN		
PEMILIK PROYEK		
PT. PERTASAMTAN GAS SUNGAI GERONG KABUPATEN BANYUASIN		
KEGIATAN		
PEMBANGUNAN GEDUNG KANTOR PT. PERTASAMTAN GAS SUNGAI GERONG KABUPATEN BANYUASIN		
DIGAMBAR OLEH :		
1. DANI AKBAR NURROHMAN 2. TRY PRASETIYO WIBOWO		
MENGETAHUI/MENYETUJUI		
PEMBIMBING 1 Drs. Djaka Suhirkam, S.T., M.T.		
MENGETAHUI/MENYETUJUI		
PEMBIMBING 2 Agus Subrianto, S.T., M.T.		
JUDUL GAMBAR		
DENAH ATAP		
SKALA	KODE GAMBAR	NO GAMBAR
1:125	ARS	5

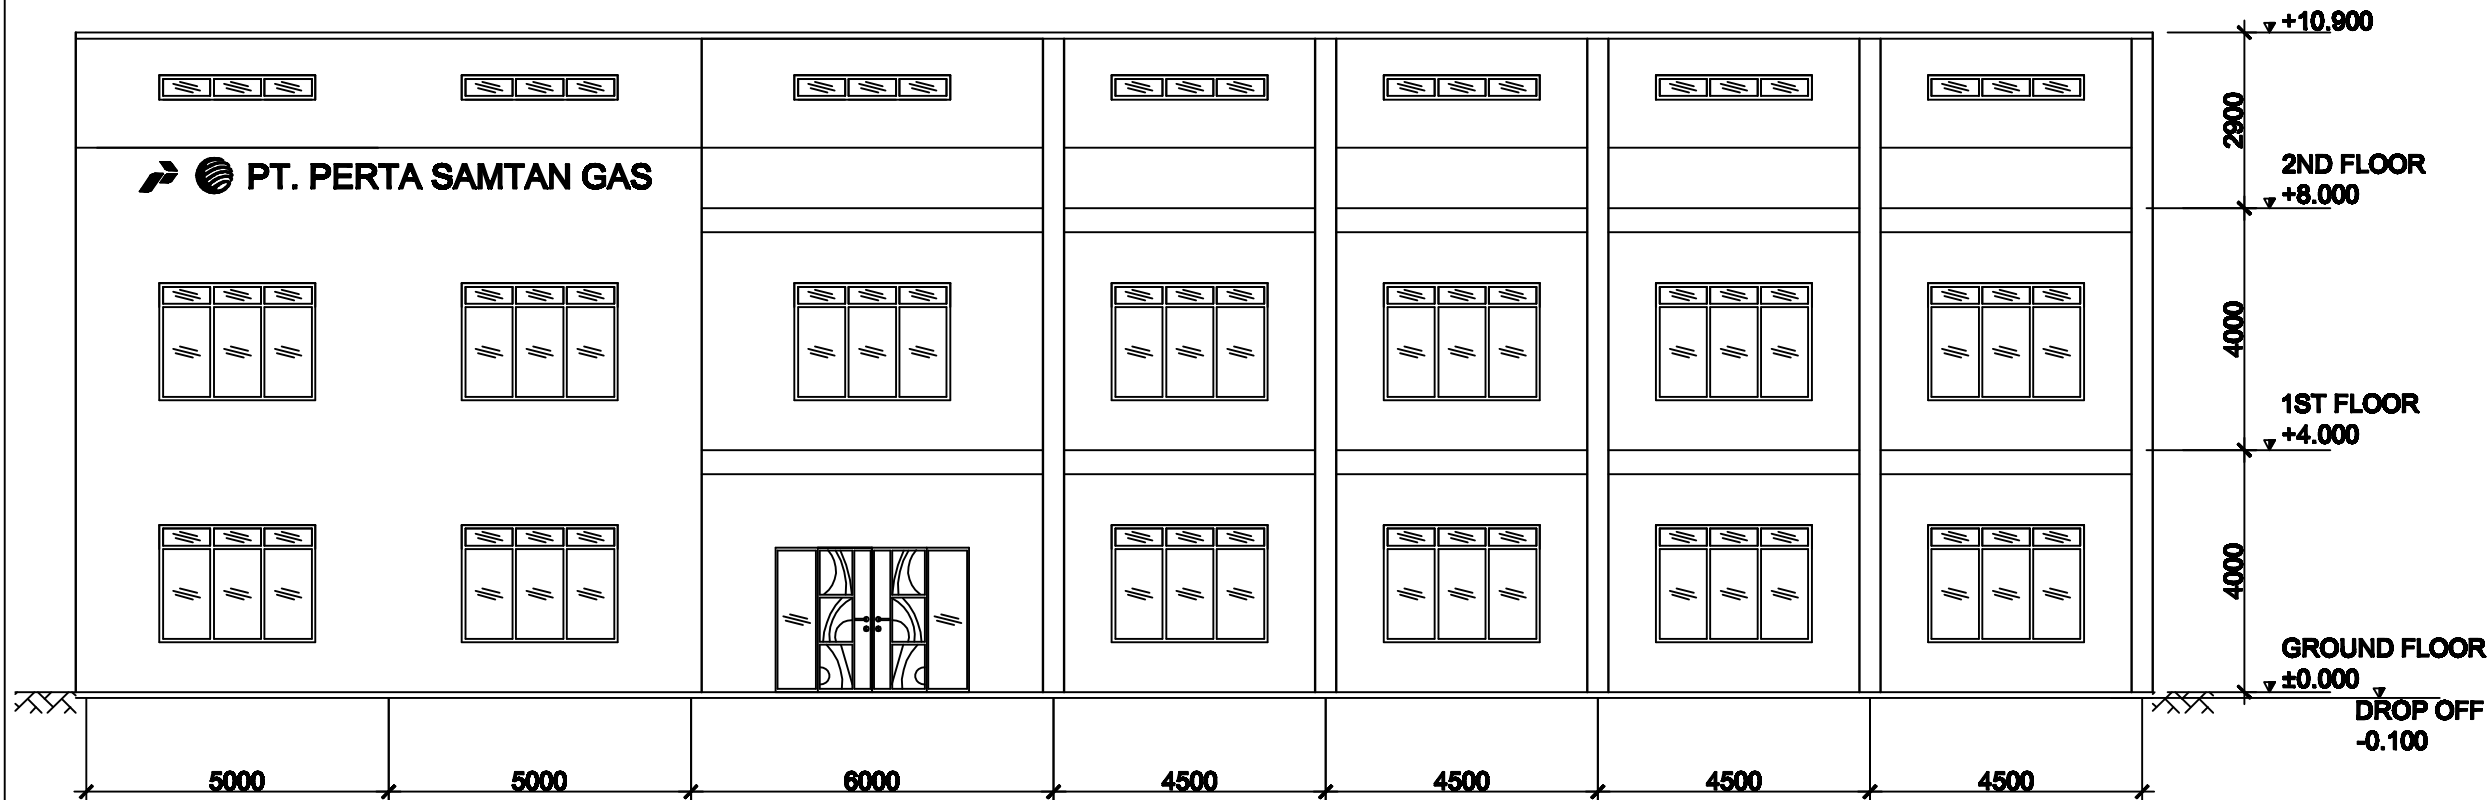


TAMPAK DEPAN
 SKALA 1:1250




TAMPAK BELAKANG
 SKALA 1:1250

REVISI/CATATAN		
PROYEK		
PEMBANGUNAN GEDUNG KANTOR PT. PERTA-SAMTAN GAS SUNGAI GERONG KABUPATEN BANYUASIN		
PEMILIK PROYEK		
PT. PERTA-SAMTAN GAS SUNGAI GERONG KABUPATEN BANYUASIN		
KEGIATAN		
PEMBANGUNAN GEDUNG KANTOR PT. PERTA-SAMTAN GAS SUNGAI GERONG KABUPATEN BANYUASIN		
DIGAMBAR OLEH :		
1. DANI AKBAR NURROHMAN 2. TRY PRASETIYO WIBOWO		
MENGETAHUI/MENYETUJUI		
PEMBIMBING 1 Drs. Djaka Suhirkam, S.T., M.T.		
MENGETAHUI/MENYETUJUI		
PEMBIMBING 2 Agus Subrianto, S.T., M.T.		
JUDUL GAMBAR		
TAMPAK DEPAN & TAMPAK BELAKANG		
SKALA	KODE GAMBAR	NO GAMBAR
1:125	ARS	8


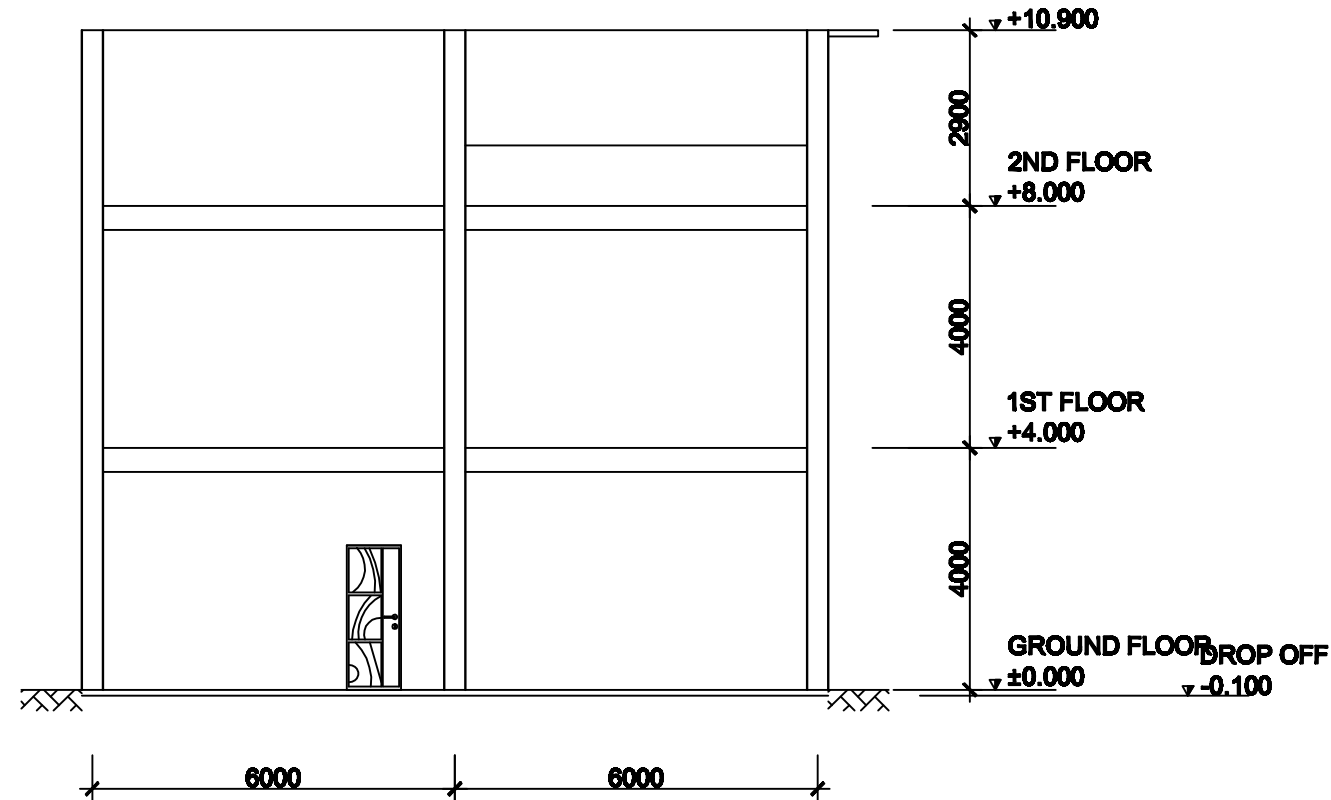



TAMPAK SAMPING KIRI
 SKALA 1:1250

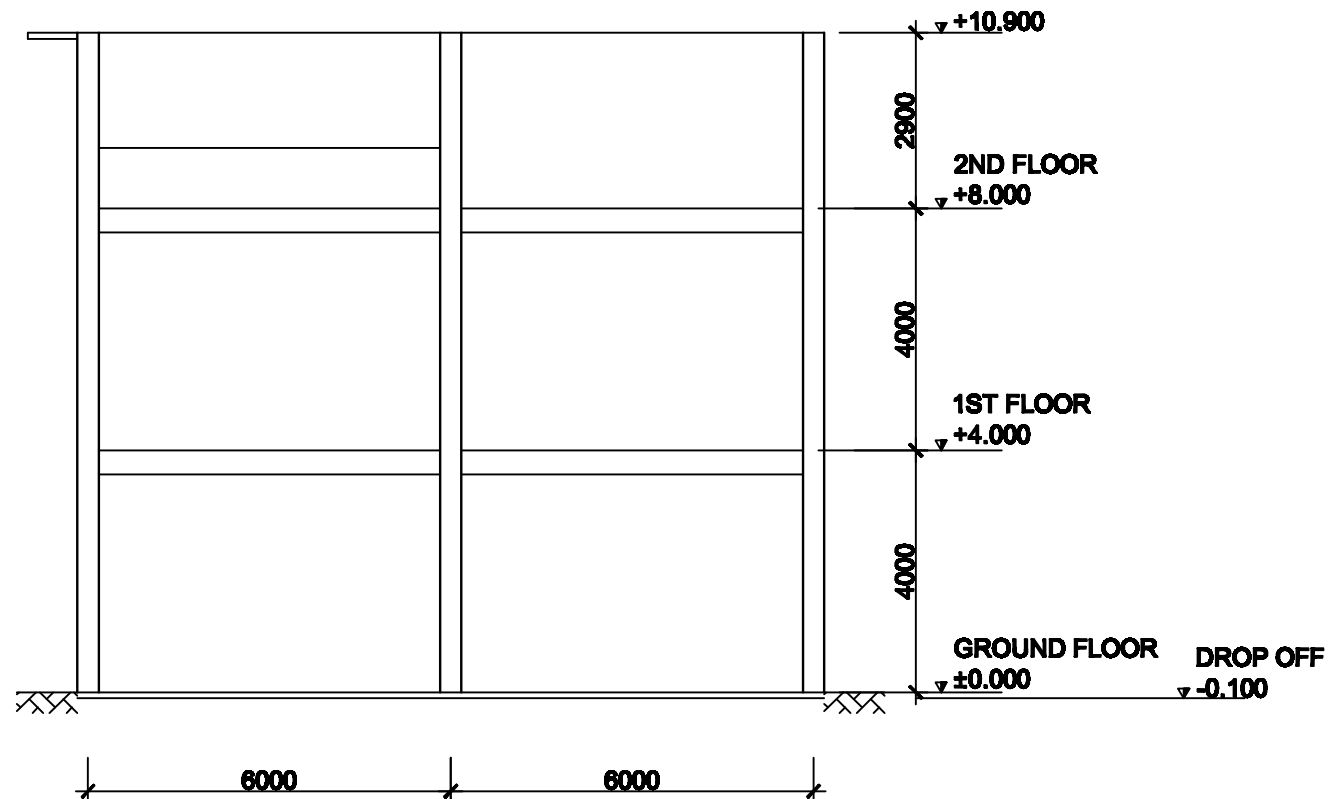



TAMPAK SAMPING KANAN
 SKALA 1:1250


REVISI/CATATAN		
PROYEK		
PEMBANGUNAN GEDUNG KANTOR PT. PERTASAMTAN GAS SUNGAI GERONG KABUPATEN BANYUASIN		
PEMILIK PROYEK		
PT. PERTASAMTAN GAS SUNGAI GERONG KABUPATEN BANYUASIN		
KEGIATAN		
PEMBANGUNAN GEDUNG KANTOR PT. PERTASAMTAN GAS SUNGAI GERONG KABUPATEN BANYUASIN		
DIGAMBAR OLEH :		
1. DANI AKBAR NURROHMAN 2. TRY PRASETIYO WIBOWO		
MENGETAHUI/MENYETUJUI		
PEMBIMBING 1 Drs. Djaka Suhirkam, S.T., M.T.		
MENGETAHUI/MENYETUJUI		
PEMBIMBING 2 Agus Subrianto, S.T., M.T.		
JUDUL GAMBAR		
TAMPAK SAMPING KIRI & TAMPAK SAMPING KANAN		
SKALA	KODE GAMBAR	NO GAMBAR
1:125	ARS	7

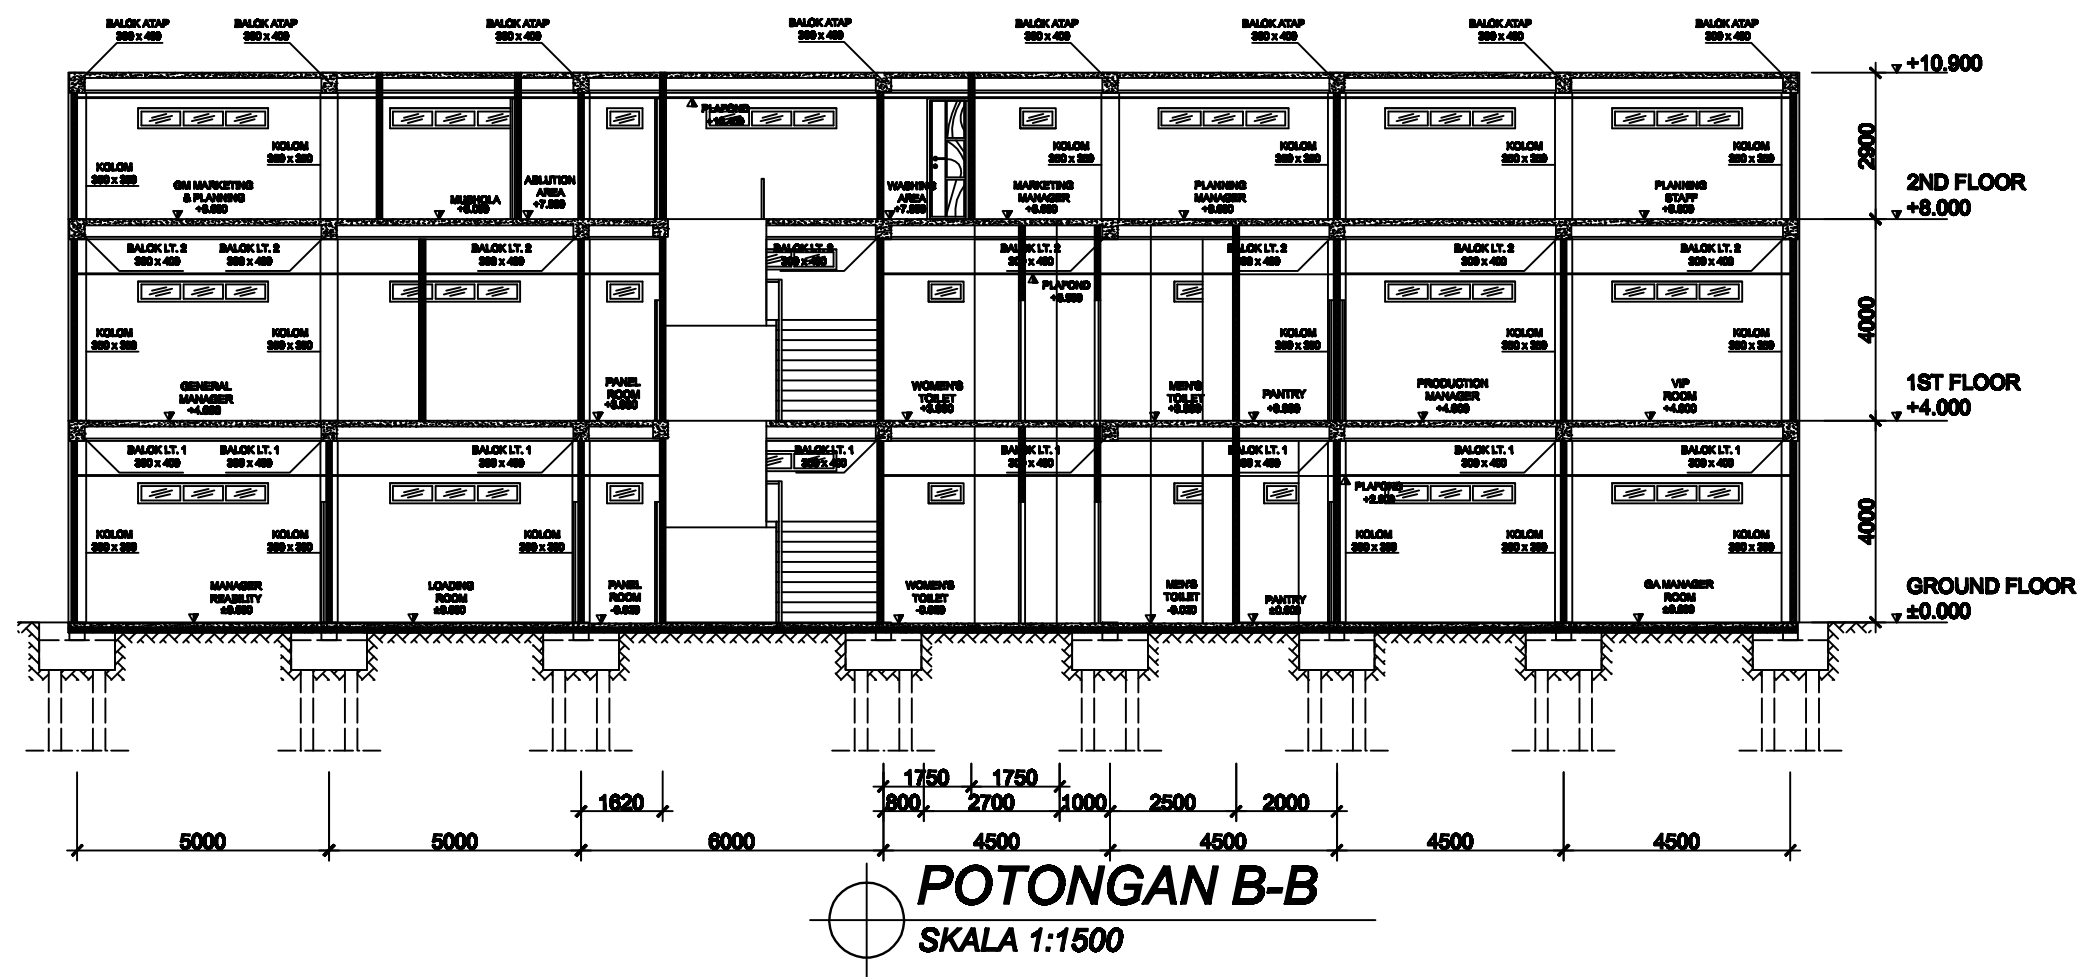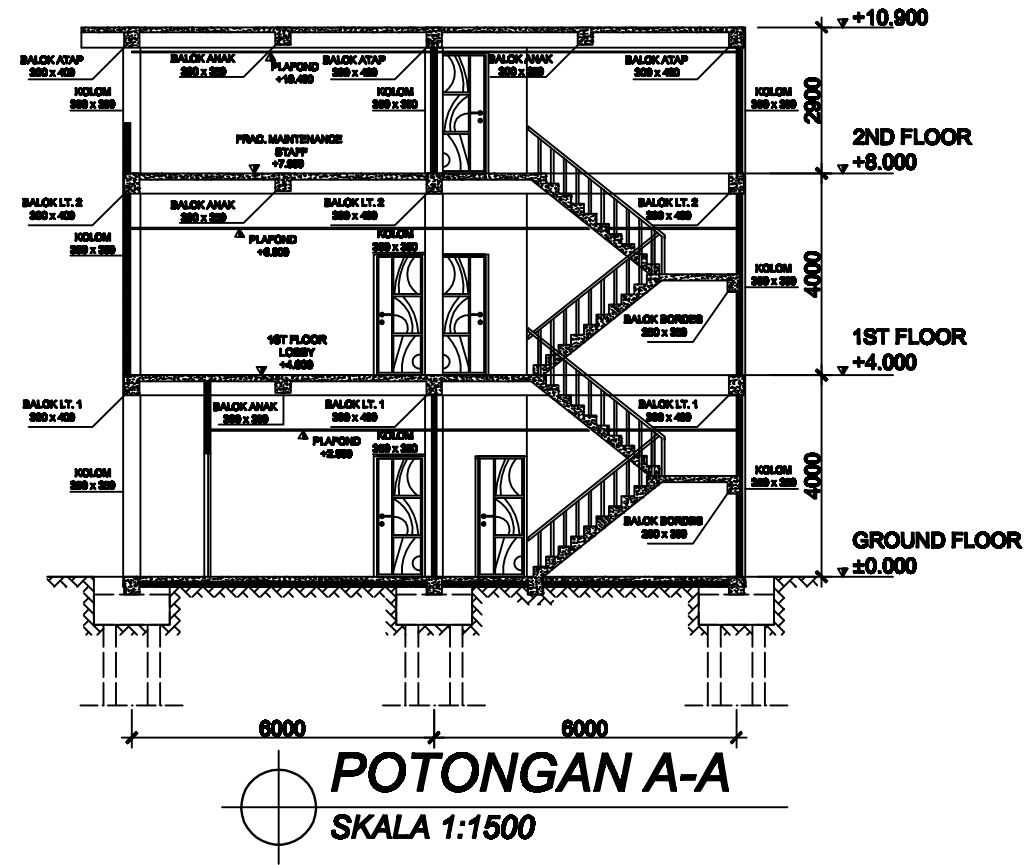

REVISI/CATATAN		
PROYEK		
PEMBANGUNAN GEDUNG KANTOR PT. PERTA-SAMTAN GAS SUNGAI GERONG KABUPATEN BANYUASIN		
PEMILIK PROYEK		
PT. PERTA-SAMTAN GAS SUNGAI GERONG KABUPATEN BANYUASIN		
KEGIATAN		
PEMBANGUNAN GEDUNG KANTOR PT. PERTA-SAMTAN GAS SUNGAI GERONG KABUPATEN BANYUASIN		
DIGAMBAR OLEH :		
1. DANI AKBAR NURROHMAN 2. TRY PRASETIYO WIBOWO		
MENGETAHUI/MENYETUJUI		
PEMBIMBING 1 Drs. Djaka Suhirkam, S.T., M.T.		
MENGETAHUI/MENYETUJUI		
PEMBIMBING 2 Agus Subrianto, S.T., M.T.		
JUDUL GAMBAR		
POTONGAN A-A & POTONGAN B-B		
SKALA	KODE GAMBAR	NO GAMBAR
1:150	STR	8


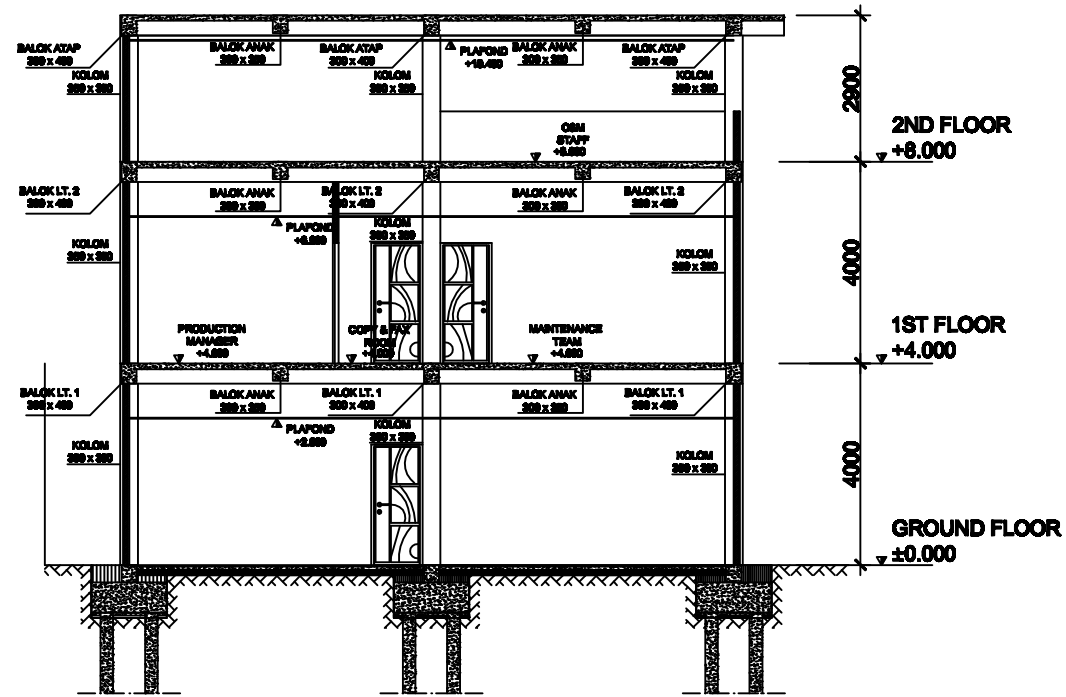


+
-
POTONGAN C-C
 SKALA 1:1500

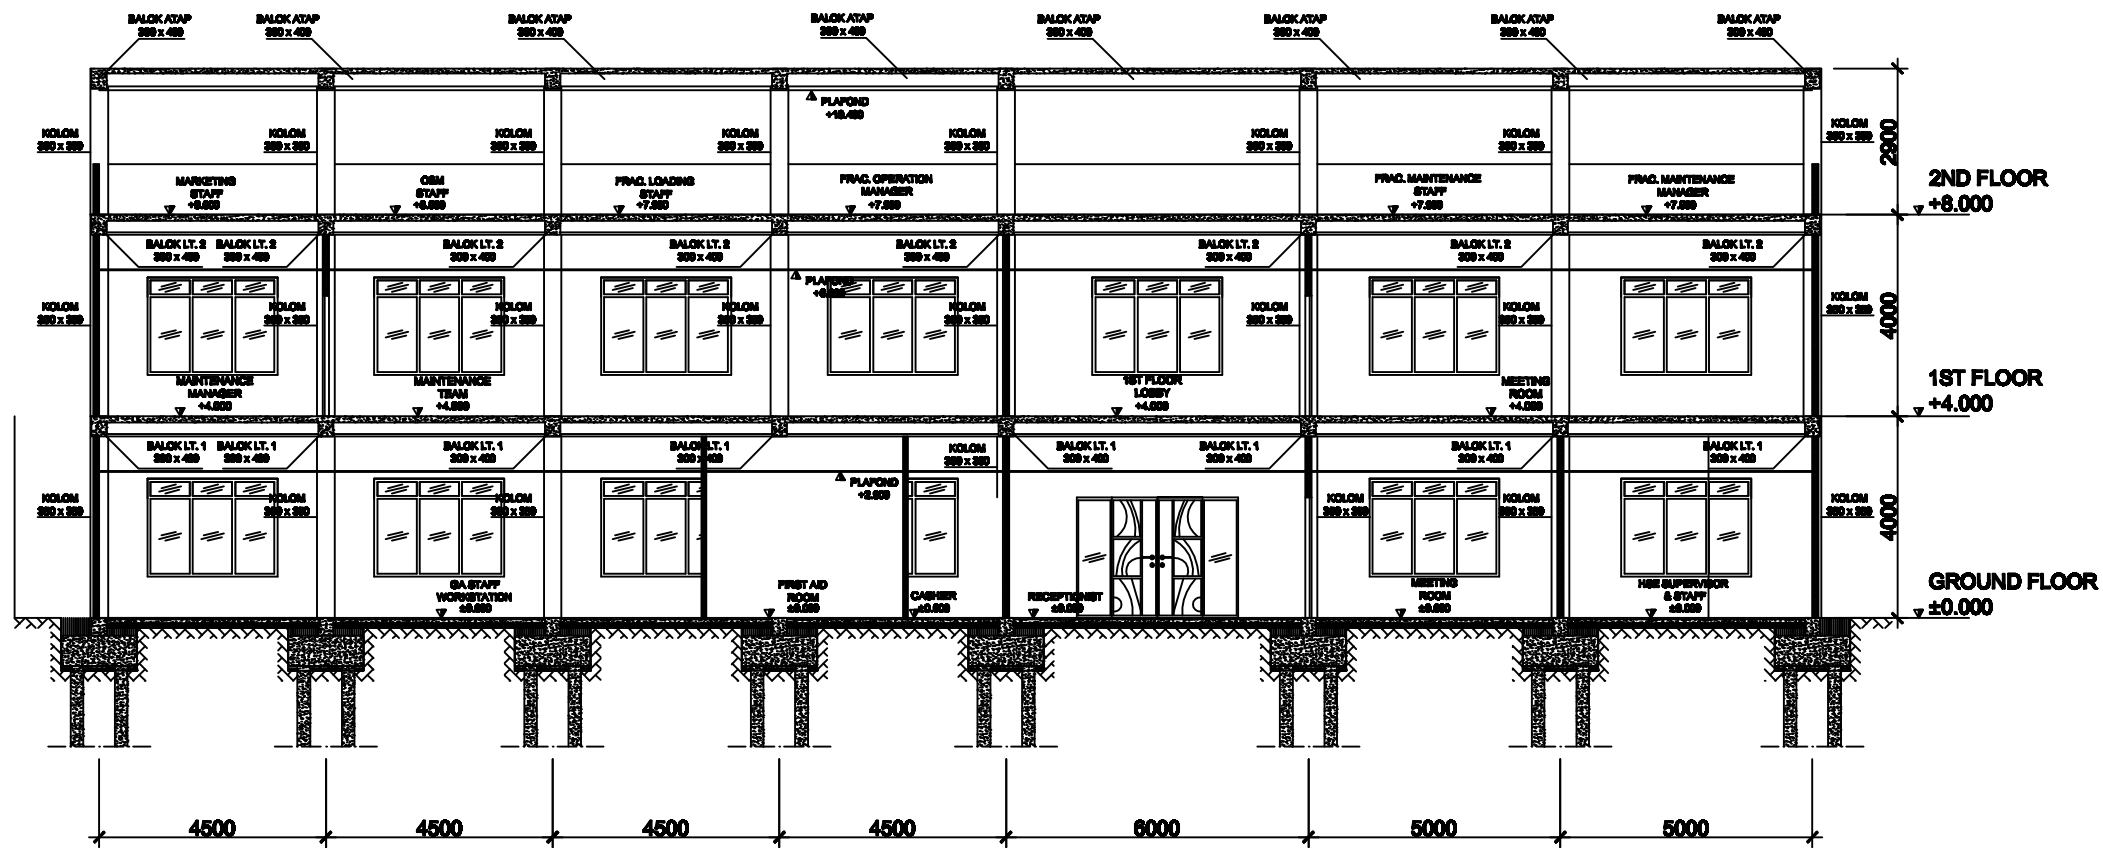


+
-
POTONGAN D-D
 SKALA 1:1500

REVISI/CATATAN		
PROYEK		
PEMBANGUNAN GEDUNG KANTOR PT. PERTASANTAN GAS SUNGAI GERONG KABUPATEN BANYUASIN		
PEMILIK PROYEK		
PT. PERTASANTAN GAS SUNGAI GERONG KABUPATEN BANYUASIN		
KEGIATAN		
PEMBANGUNAN GEDUNG KANTOR PT. PERTASANTAN GAS SUNGAI GERONG KABUPATEN BANYUASIN		
DIGAMBAR OLEH :		
1. DANI AKBAR NURROHMAN 2. TRY PRASETIYO WIBOWO		
MENGETAHUI/MENYETUJUI		
PEMBIMBING 1		
Drs. Djaka Suhirkam, S.T., M.T.		
MENGETAHUI/MENYETUJUI		
PEMBIMBING 2		
Agus Subrianto, S.T., M.T.		
JUDUL GAMBAR		
POTONGAN C-C & POTONGAN D-D		
SKALA	KODE GAMBAR	NO GAMBAR
1:150	STR	9

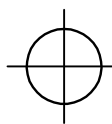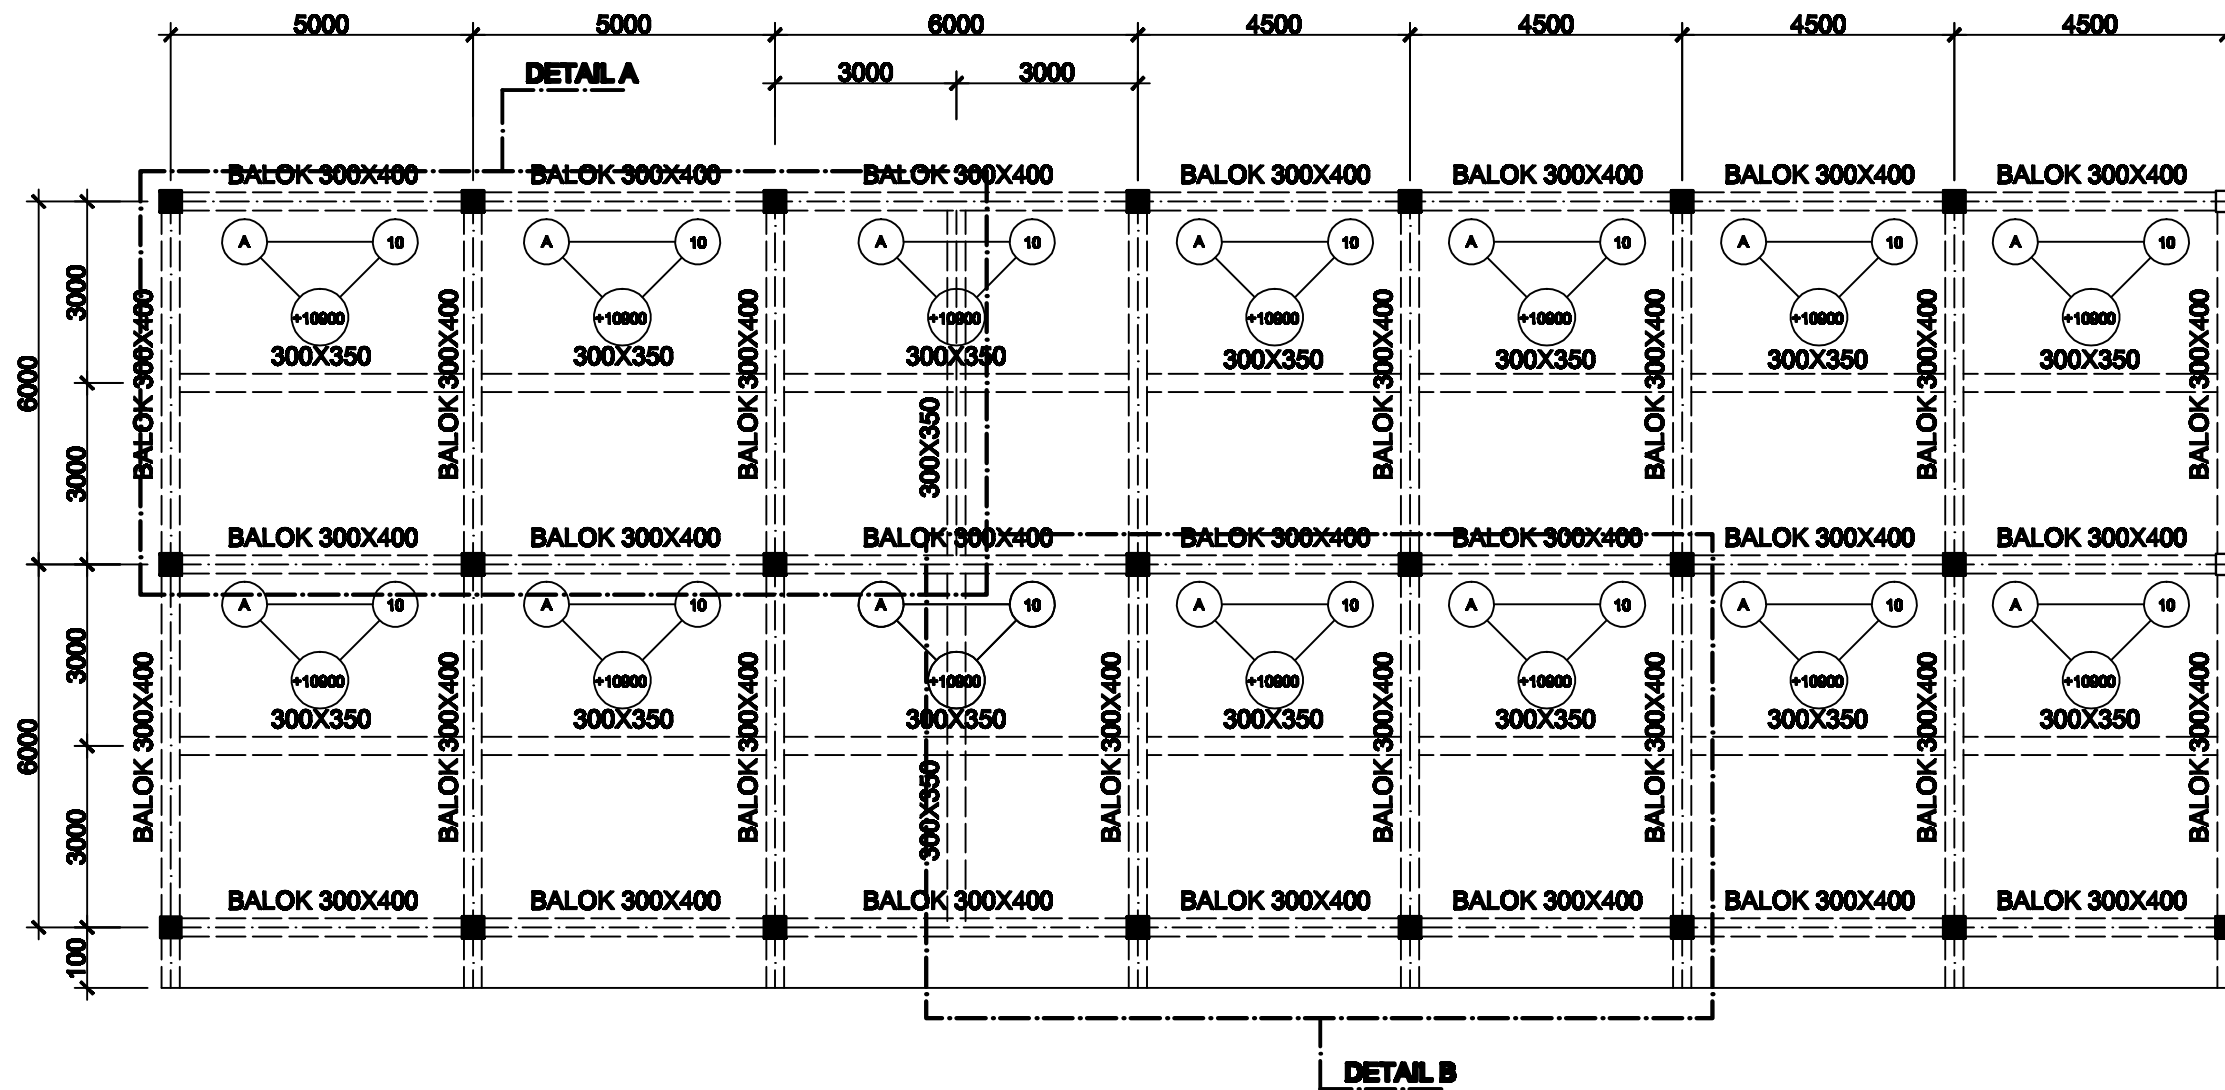


DENAH BALOK ATAP & PELAT ATAP
 SKALA 1:1250

REVISI/CATATAN		
PROYEK		
PEMBANGUNAN GEDUNG KANTOR PT. PERTASAMTAN GAS SUNGAI GERONG KABUPATEN BANYUASIN		
PEMILIK PROYEK		
PT. PERTASAMTAN GAS SUNGAI GERONG KABUPATEN BANYUASIN		
KEGIATAN		
PEMBANGUNAN GEDUNG KANTOR PT. PERTASAMTAN GAS SUNGAI GERONG KABUPATEN BANYUASIN		
DIGAMBAR OLEH :		
1. DANI AKBAR NURROHMAN 2. TRY PRASETIYO WIBOWO		
MENGETAHUI/MENYETUJUI		
PEMBIMBING 1 Drs. Djaka Suhirkam, S.T., M.T.		
MENGETAHUI/MENYETUJUI		
PEMBIMBING 2 Agus Subrianto, S.T., M.T.		
JUDUL GAMBAR		
DENAH BALOK ATAP & PELAT ATAP		
SKALA	KODE GAMBAR	NO GAMBAR
1:125	STR	10

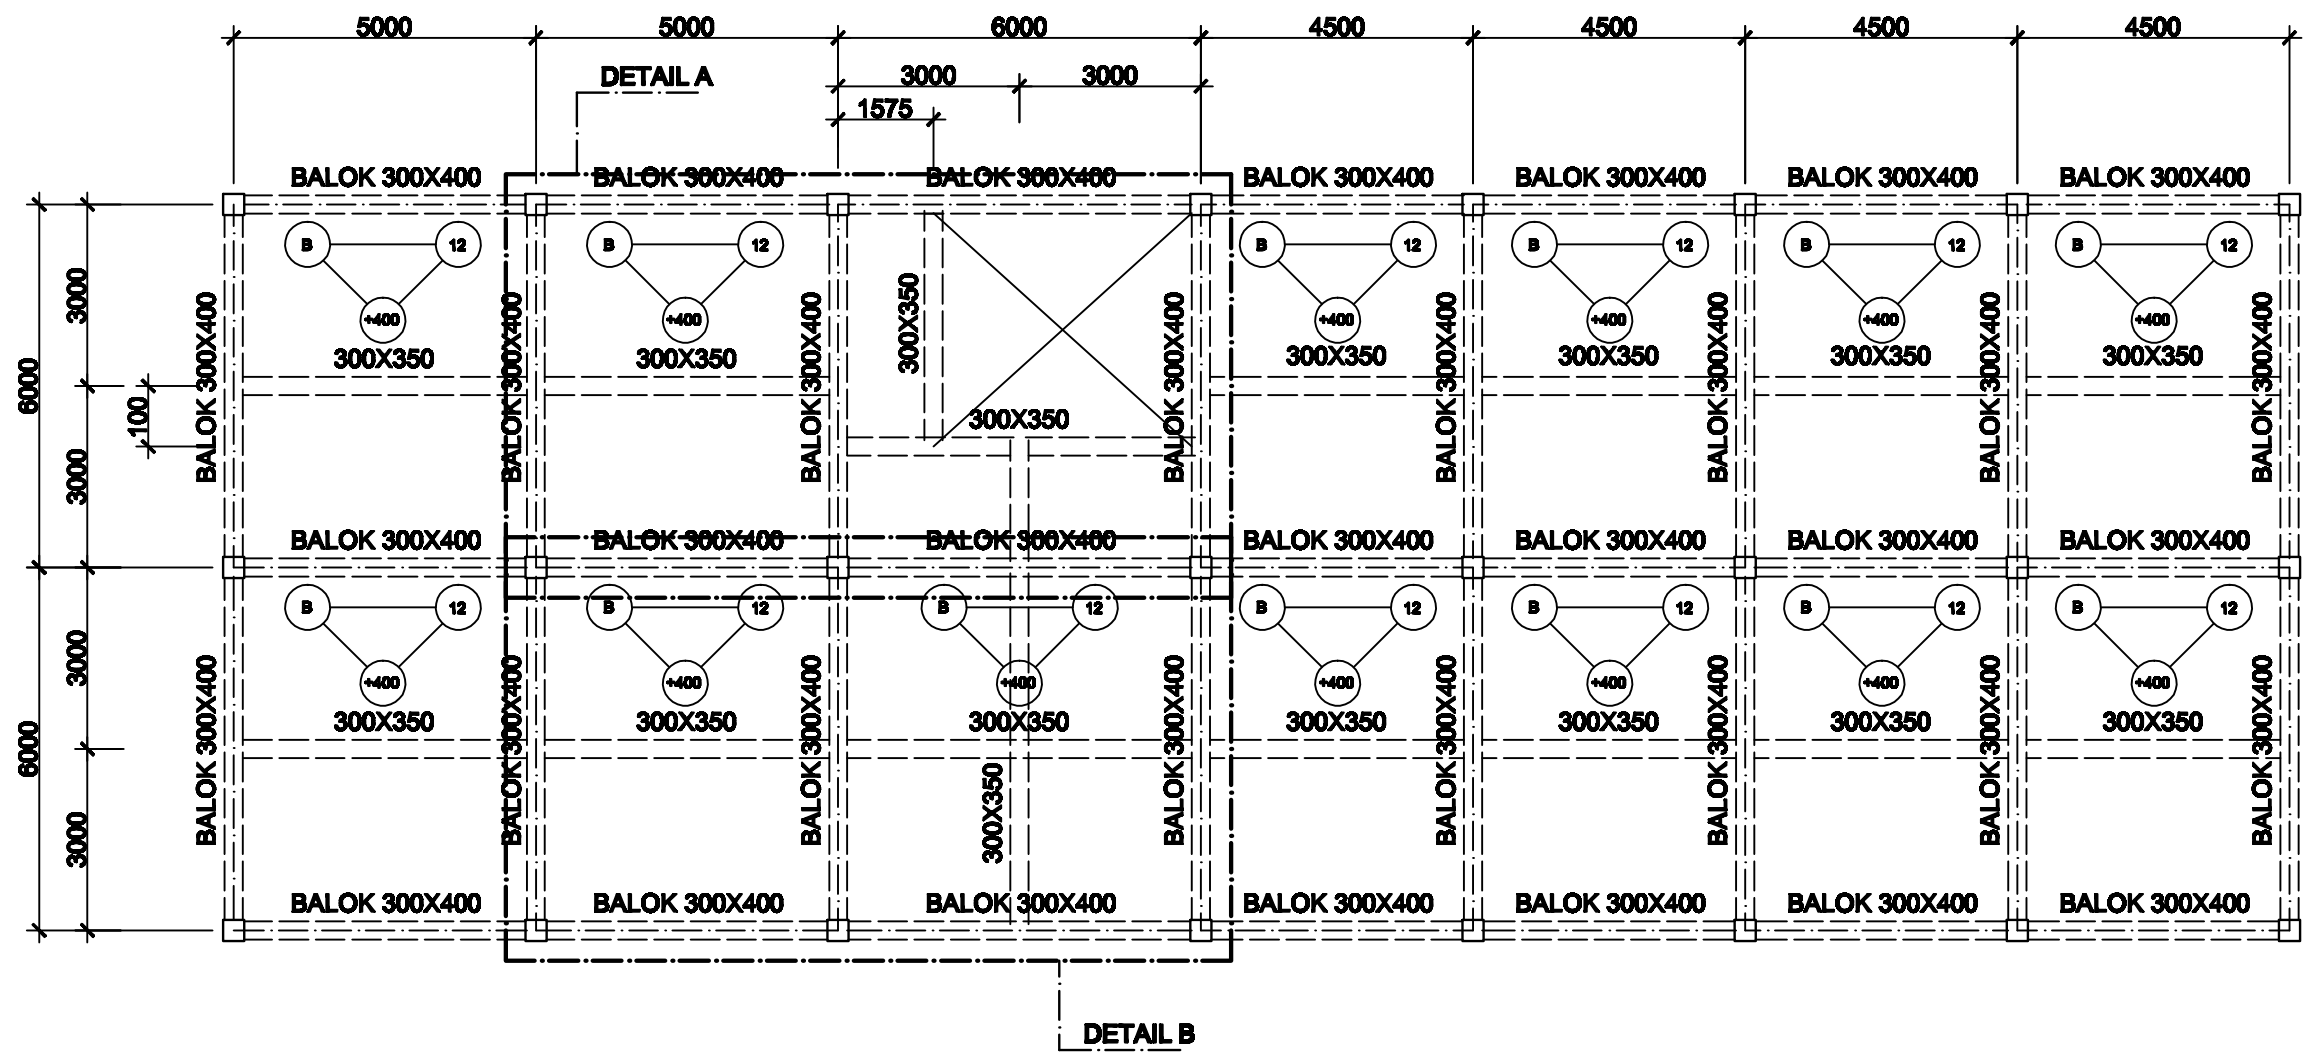


DENAH BALOK DAN PELAT LANTAI 1
 SKALA 1:1250

REVISI/CATATAN		
PROYEK		
PEMBANGUNAN GEDUNG KANTOR PT. PERTA-SAMTAN GAS SUNGAI GERONG KABUPATEN BANYUASIN		
PEMILIK PROYEK		
PT. PERTA-SAMTAN GAS SUNGAI GERONG KABUPATEN BANYUASIN		
KEGIATAN		
PEMBANGUNAN GEDUNG KANTOR PT. PERTA-SAMTAN GAS SUNGAI GERONG KABUPATEN BANYUASIN		
DIGAMBAR OLEH :		
1. DANI AKBAR NURROHMAN 2. TRY PRASETIYO WIBOWO		
MENGETAHUI/MENYETUJUI		
PEMBIMBING 1		
Drs. Djaka Suhirkam, S.T., M.T.		
MENGETAHUI/MENYETUJUI		
PEMBIMBING 2		
Agus Subrianto, S.T., M.T.		
JUDUL GAMBAR		
DENAH BALOK DAN PELAT LANTAI 1		
SKALA	KODE GAMBAR	NO GAMBAR
1:125	STR	11

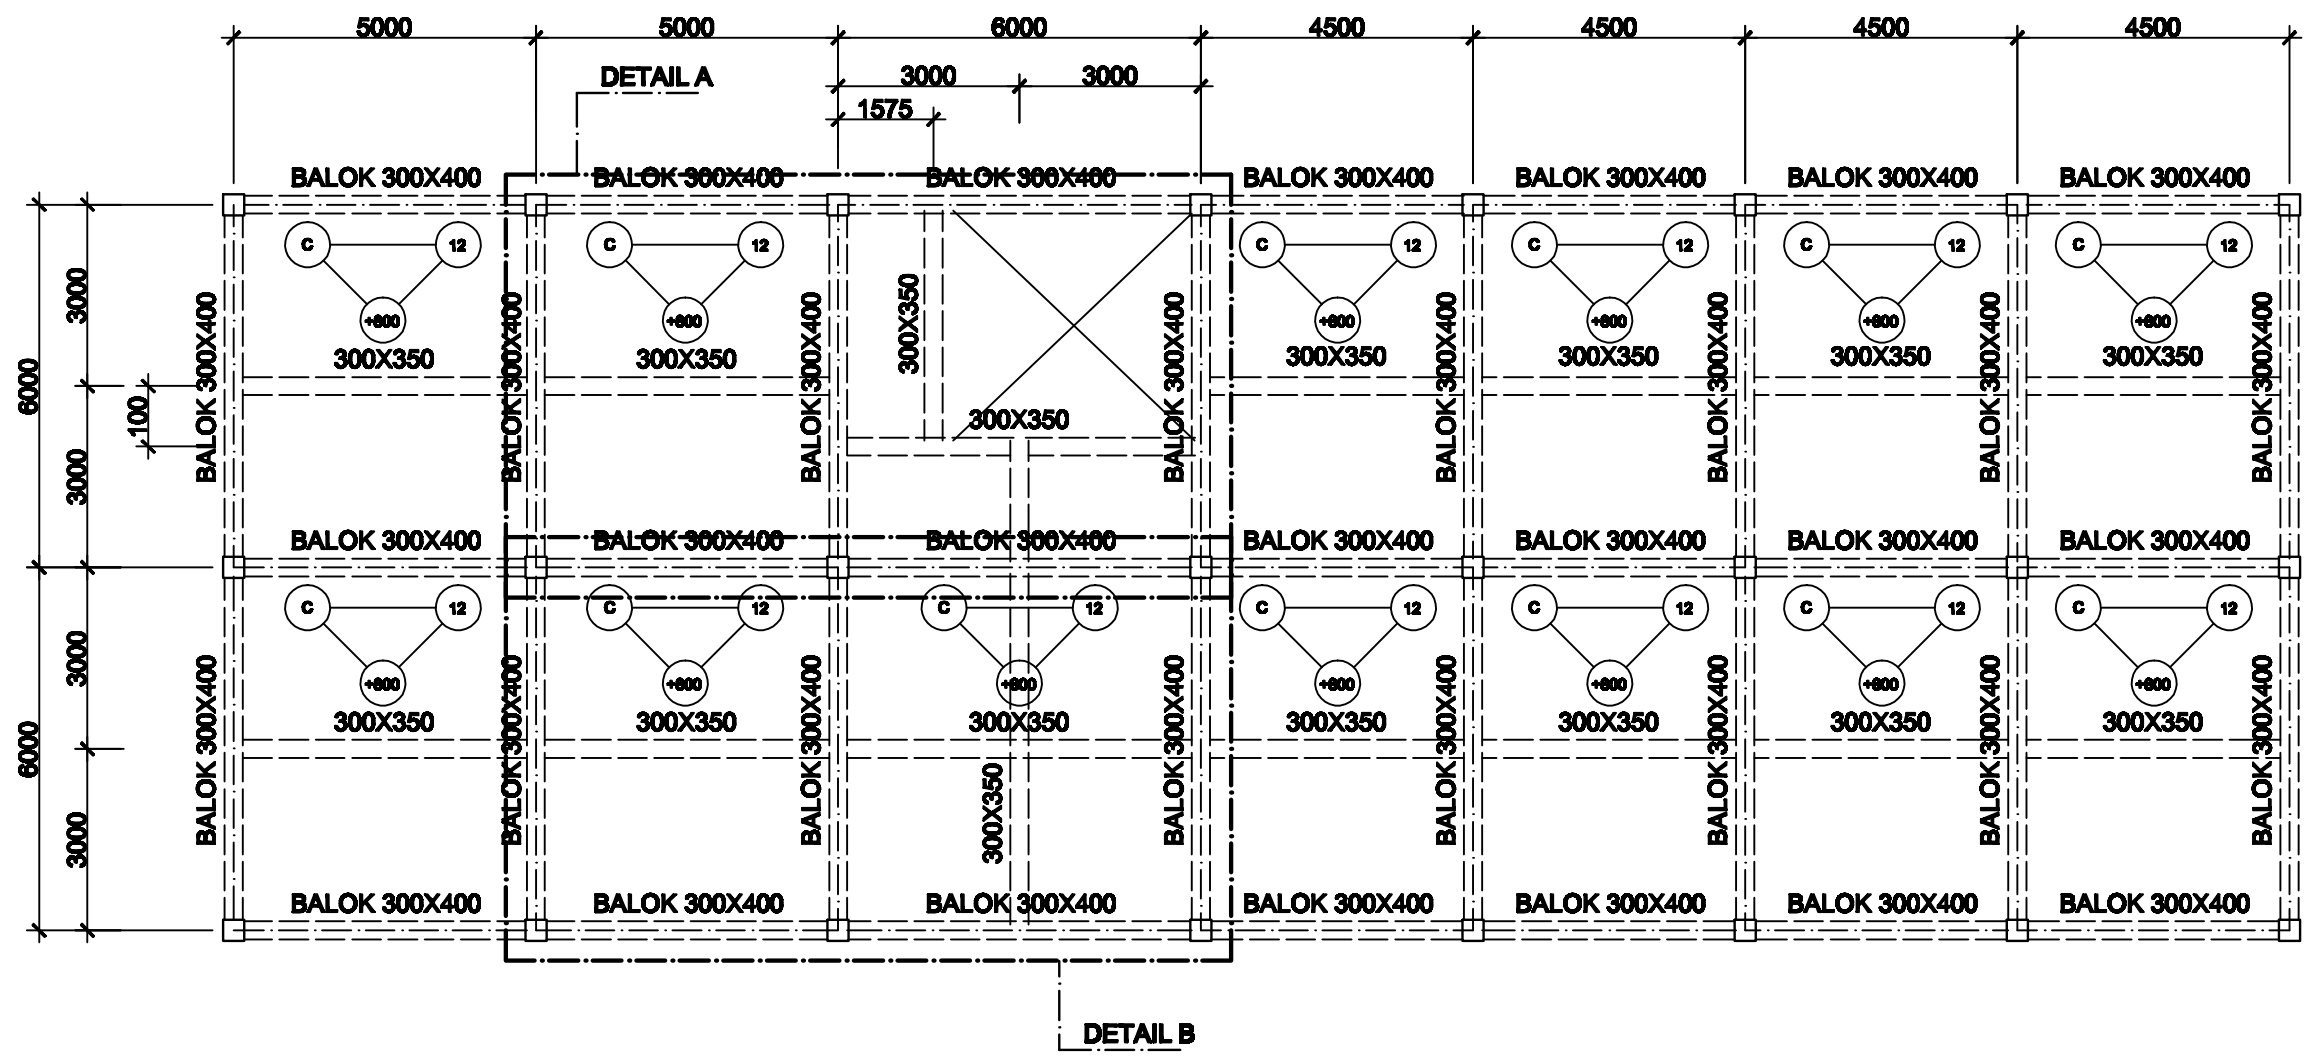


DENAH BALOK DAN PELAT LANTAI 2
 SKALA 1:1250

REVISI/CATATAN		
PROYEK		
PEMBANGUNAN GEDUNG KANTOR PT. PERTASAMTAN GAS SUNGAI GERONG KABUPATEN BANYUASIN		
PEMILIK PROYEK		
PT. PERTASAMTAN GAS SUNGAI GERONG KABUPATEN BANYUASIN		
KEGIATAN		
PEMBANGUNAN GEDUNG KANTOR PT. PERTASAMTAN GAS SUNGAI GERONG KABUPATEN BANYUASIN		
DIGAMBAR OLEH :		
1. DANI AKBAR NURROHMAN 2. TRY PRASETIYO WIBOWO		
MENGETAHUI/MENYETUJUI		
PEMBIMBING 1		
Drs. Djaka Suhirkam, S.T., M.T.		
MENGETAHUI/MENYETUJUI		
PEMBIMBING 2		
Agus Subrianto, S.T., M.T.		
JUDUL GAMBAR		
DENAH BALOK DAN PELAT LANTAI 2		
SKALA	KODE GAMBAR	NO GAMBAR
1:125	STR	12

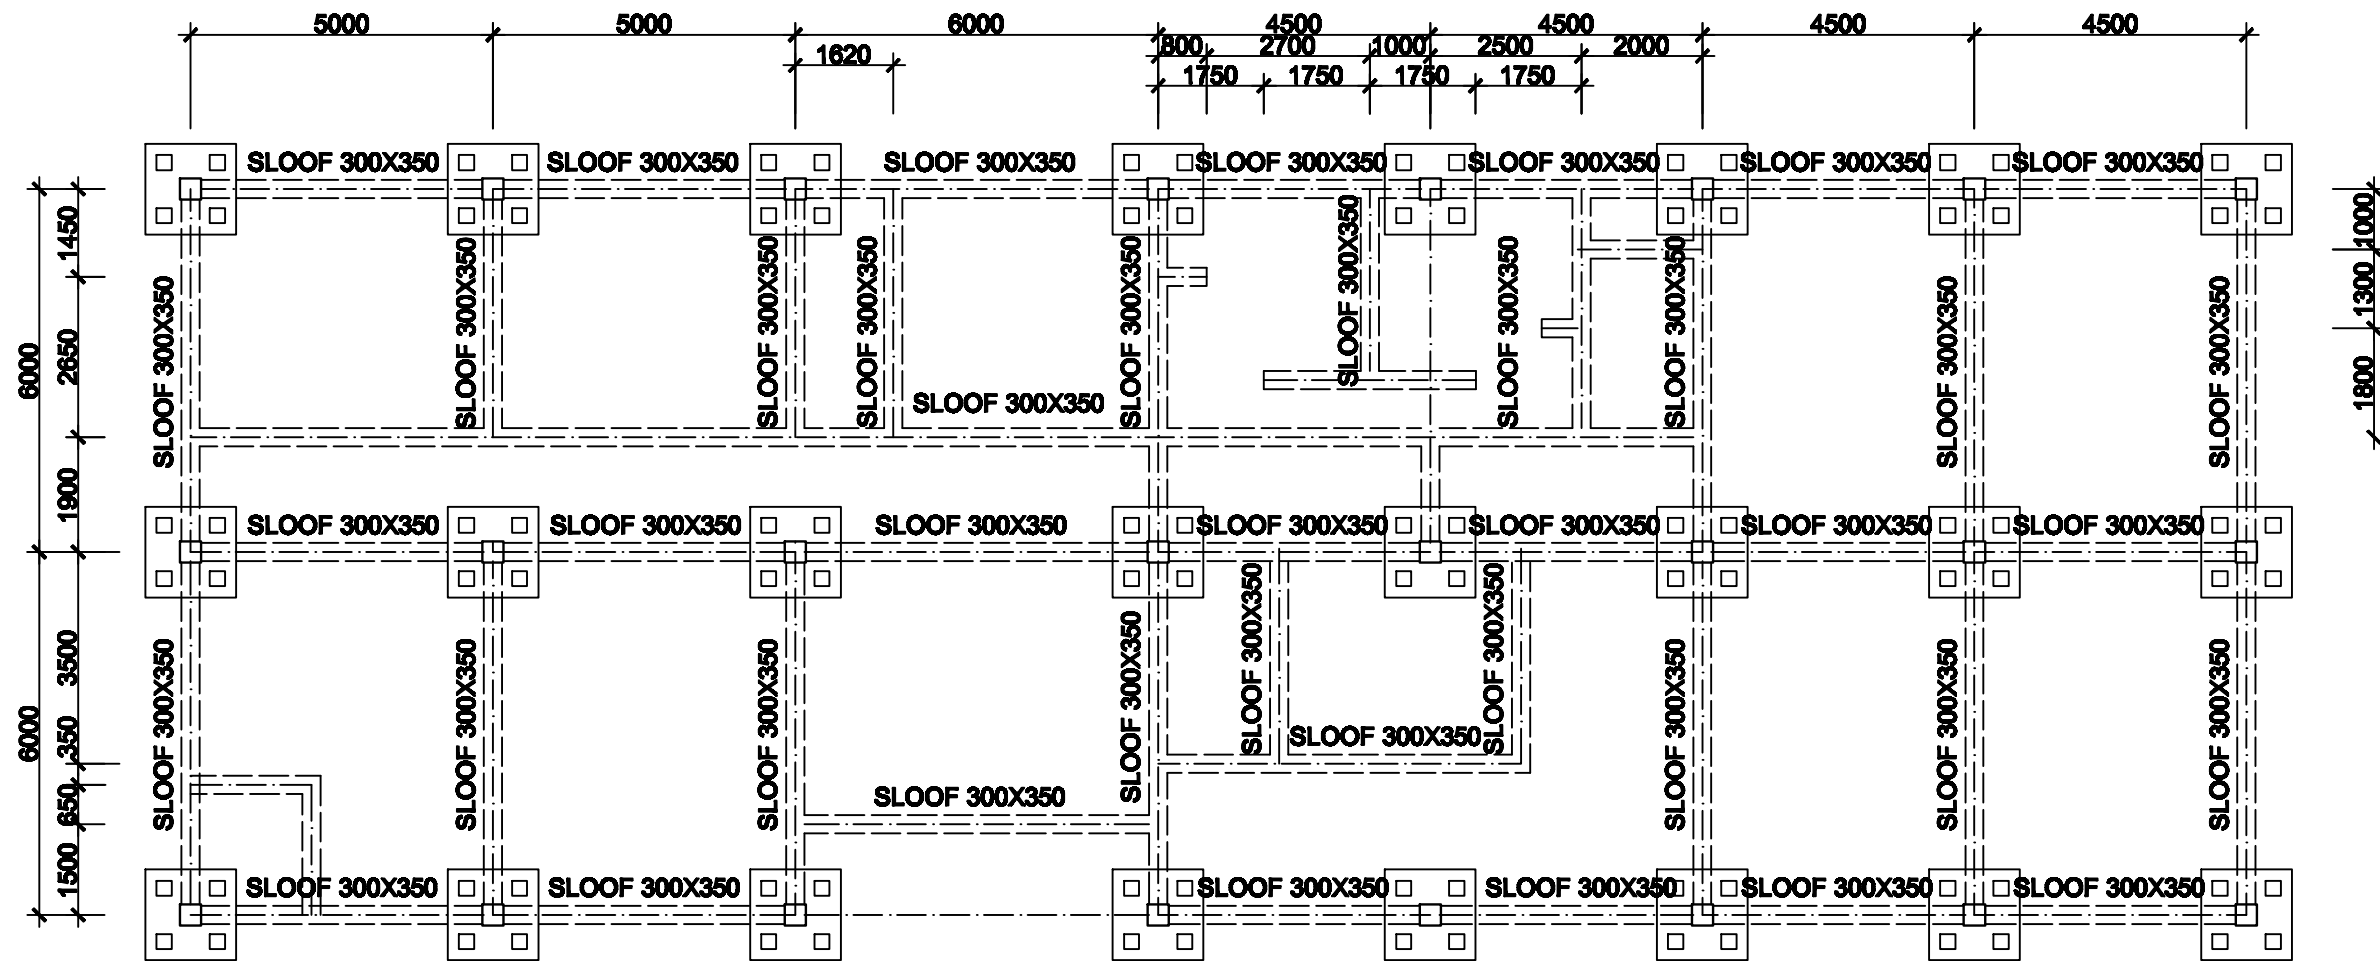



DENAH SLOOF DAN PONDASI
 SKALA 1:1250

REVISI/CATATAN		
PROYEK		
PEMBANGUNAN GEDUNG KANTOR PT. PERTASAMTAN GAS SUNGAI GERONG KABUPATEN BANYUASIN		
PEMILIK PROYEK		
PT. PERTASAMTAN GAS SUNGAI GERONG KABUPATEN BANYUASIN		
KEGIATAN		
PEMBANGUNAN GEDUNG KANTOR PT. PERTASAMTAN GAS SUNGAI GERONG KABUPATEN BANYUASIN		
DIGAMBAR OLEH :		
1. DANI AKBAR NURROHMAN 2. TRY PRASETIYO WIBOWO		
MENGETAHUI/MENYETUJUI		
PEMBIMBING 1		
Drs. Djaka Suhirkam, S.T., M.T.		
MENGETAHUI/MENYETUJUI		
PEMBIMBING 2		
Agus Subrianto, S.T., M.T.		
JUDUL GAMBAR		
DENAH SLOOF & PONDASI		
SKALA	KODE GAMBAR	NO GAMBAR
1:125	STR	13

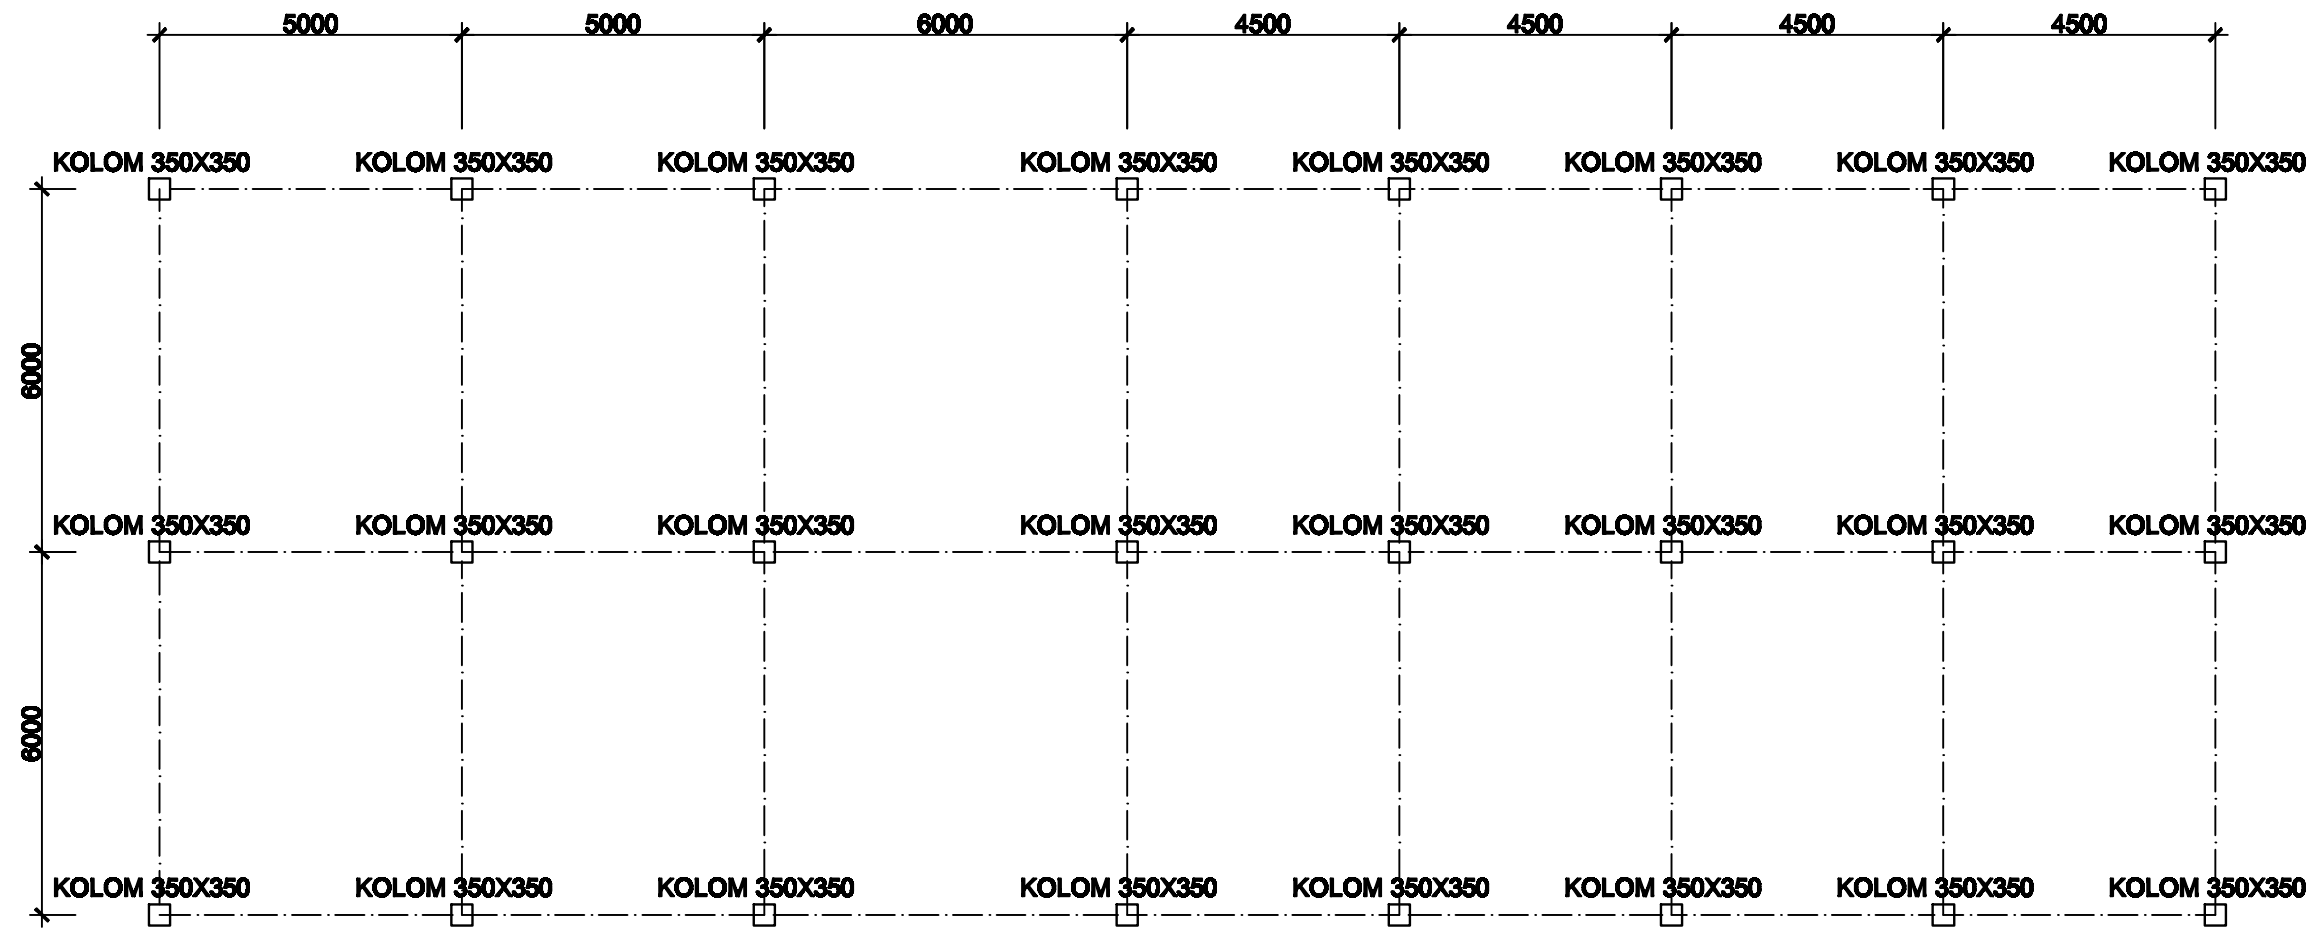



DENAH KOLOM LANTAI 1, LANTAI 2, DAN LANTAI 3
 SKALA 1:1250

REVISI/CATATAN		
PROYEK		
PEMBANGUNAN GEDUNG KANTOR PT. PERTASAMTAN GAS SUNGAI GERONG KABUPATEN BANYUASIN		
PEMILIK PROYEK		
PT. PERTASAMTAN GAS SUNGAI GERONG KABUPATEN BANYUASIN		
KEGIATAN		
PEMBANGUNAN GEDUNG KANTOR PT. PERTASAMTAN GAS SUNGAI GERONG KABUPATEN BANYUASIN		
DIGAMBAR OLEH :		
1. DANI AKBAR NURROHMAN 2. TRY PRASETIYO WIBOWO		
MENGETAHUI/MENYETUJUI		
PEMBIMBING 1 Drs. Djaka Suhirkam, S.T., M.T.		
MENGETAHUI/MENYETUJUI		
PEMBIMBING 2 Agus Subrianto, S.T., M.T.		
JUDUL GAMBAR		
DENAH KOLOM LANTAI 1, LANTAI 2, DAN LANTAI 3		
SKALA	KODE GAMBAR	NO GAMBAR
1:125	STR	14

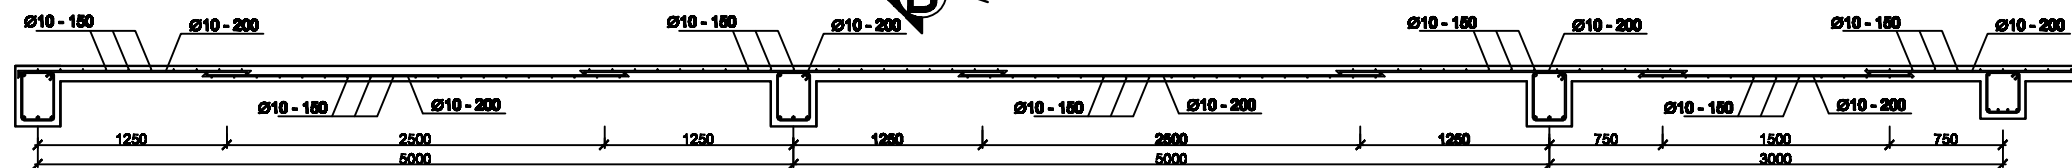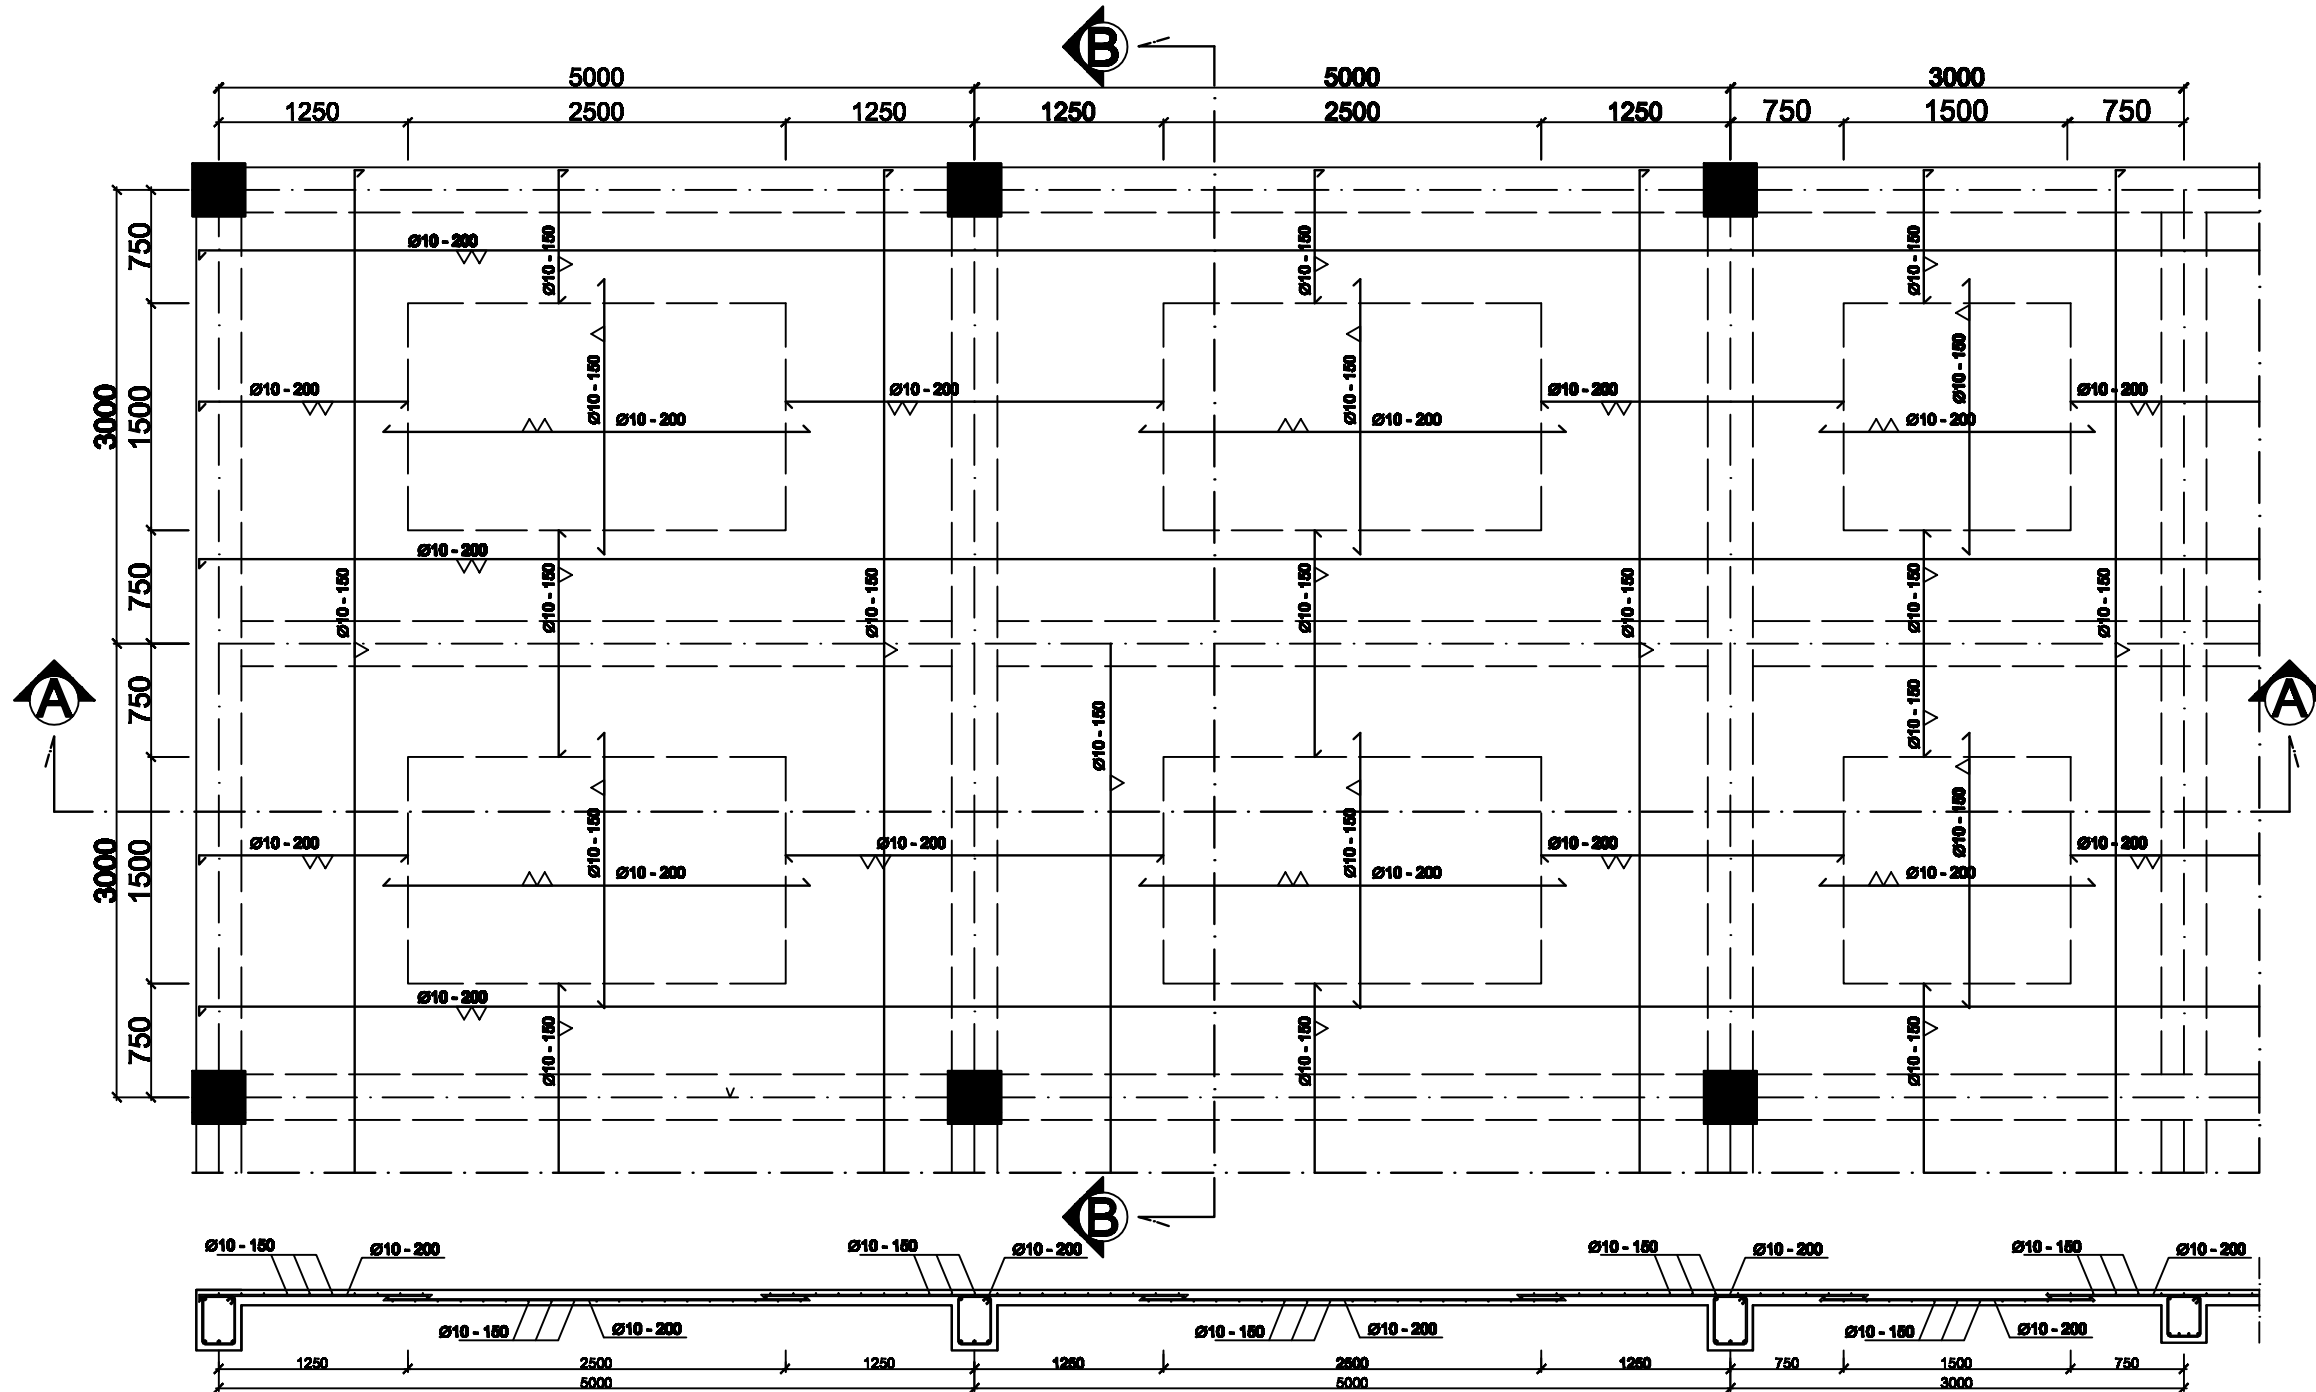



POTONGAN A-A
SKALA 1:500

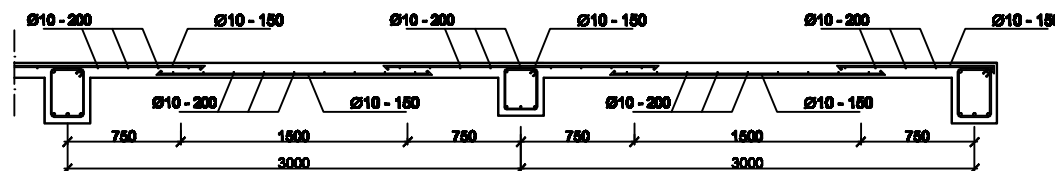


POTONGAN B-B
SKALA 1:500

PENULANGAN PELAT ATAP DETAIL A
SKALA 1:500

REVISI/CATATAN		
PROYEK		
PEMBANGUNAN GEDUNG KANTOR PT. PERTA-SAMTAN GAS SUNGAI GERONG KABUPATEN BANYUASIN		
PEMILIK PROYEK		
PT. PERTA-SAMTAN GAS SUNGAI GERONG KABUPATEN BANYUASIN		
KEGIATAN		
PEMBANGUNAN GEDUNG KANTOR PT. PERTA-SAMTAN GAS SUNGAI GERONG KABUPATEN BANYUASIN		
DIGAMBAR OLEH :		
1. DANI AKBAR NURROHMAN 2. TRY PRASETIYO WIBOWO		
MENGETAHUI/MENYETUJUI		
PEMBIMBING 1 Drs. Djaka Suhirkam, S.T., M.T.		
MENGETAHUI/MENYETUJUI		
PEMBIMBING 2 Agus Subrianto, S.T., M.T.		
JUDUL GAMBAR		
PENULANGAN PELAT ATAP DETAIL A		
SKALA	KODE GAMBAR	NO GAMBAR
1:50	STR	15

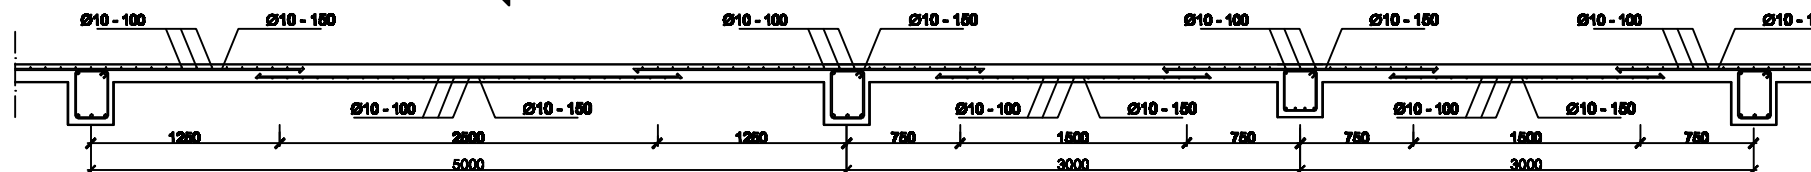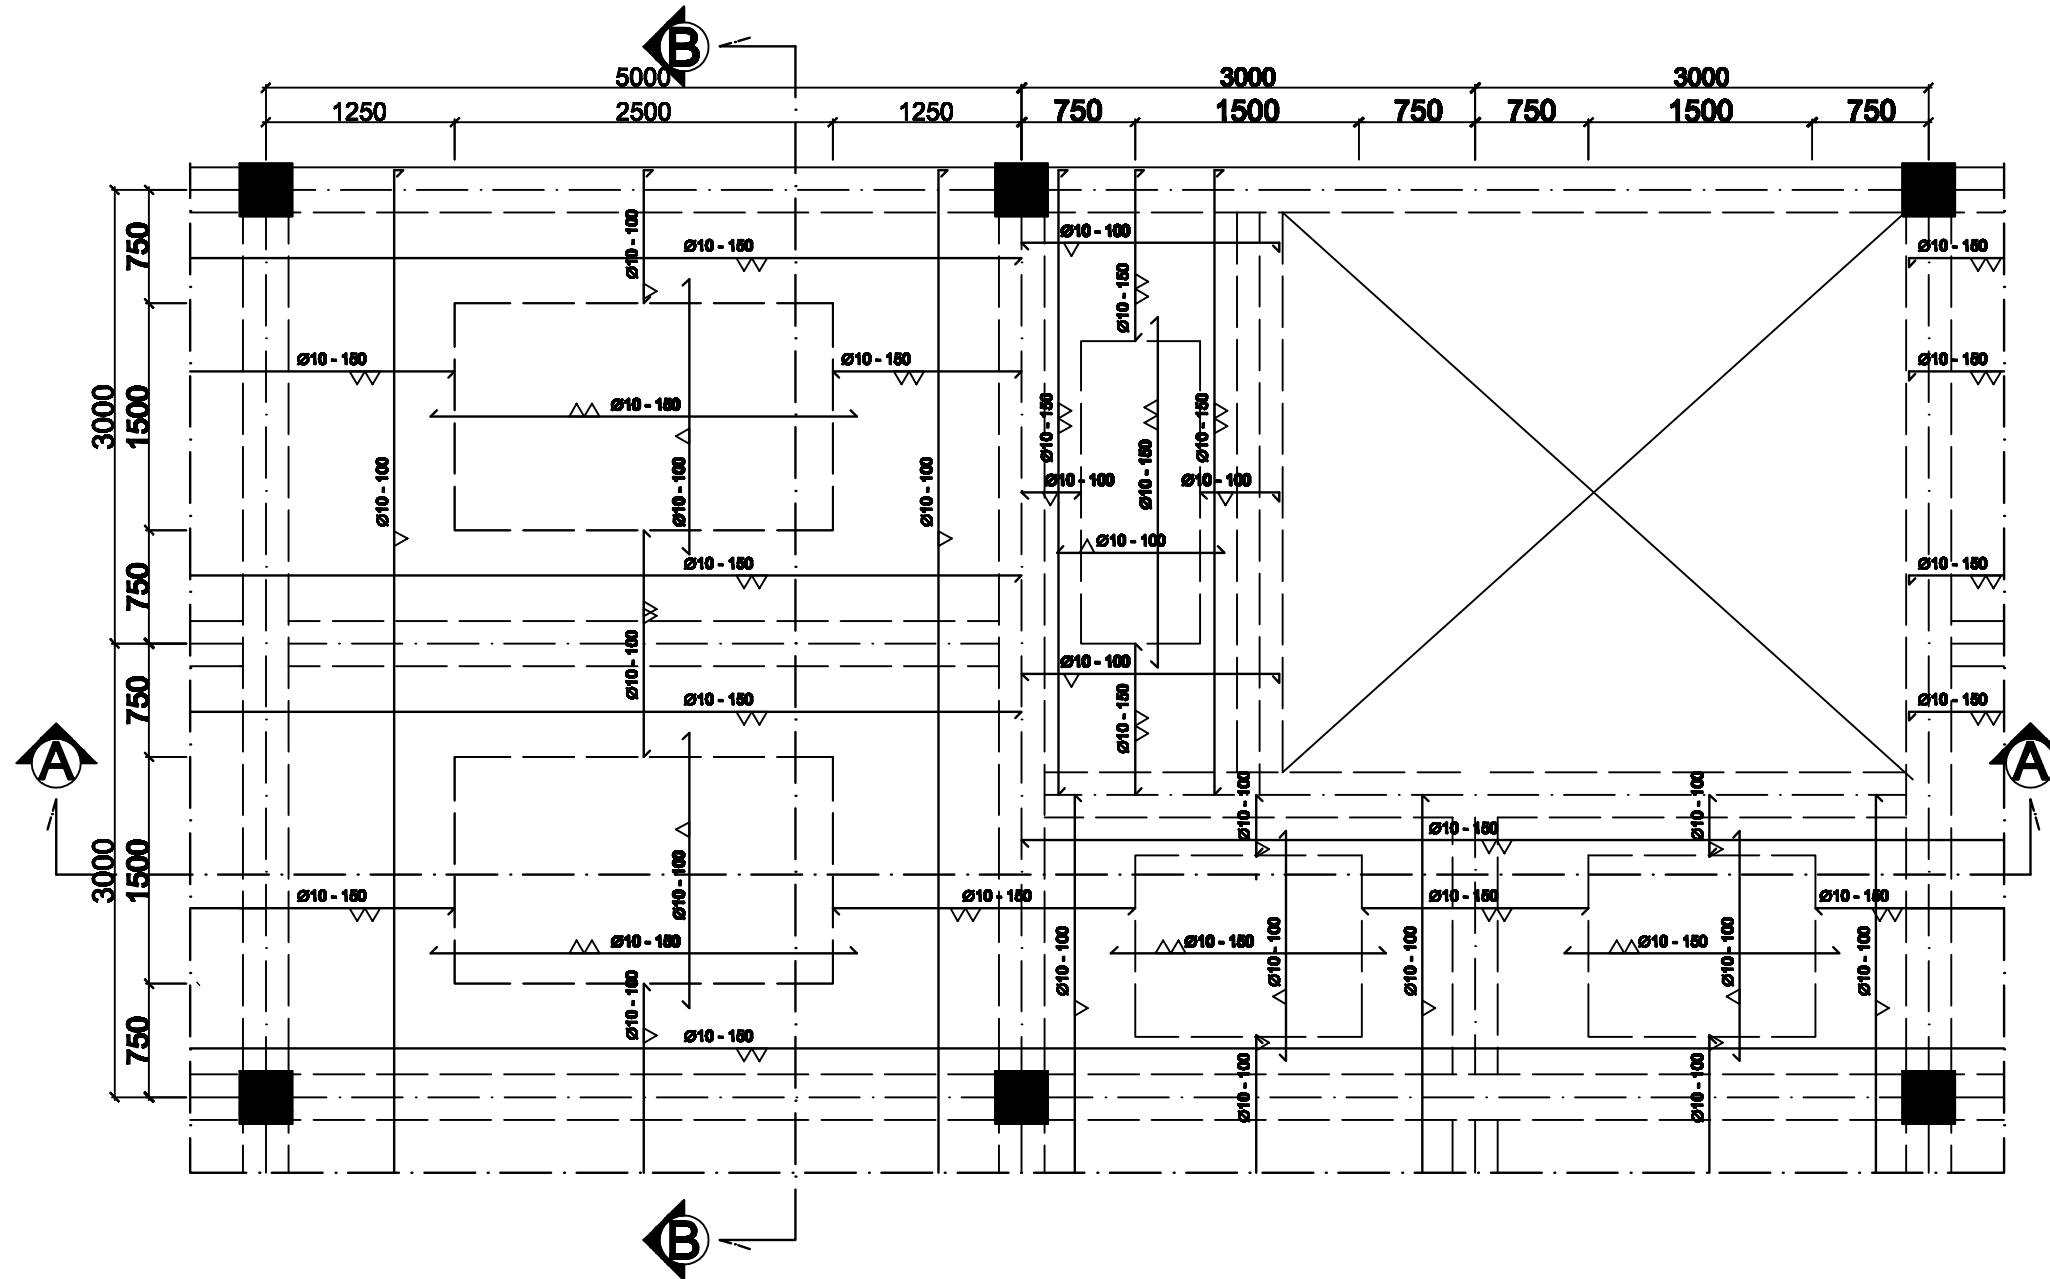


POTONGAN A-A
SKALA 1:500

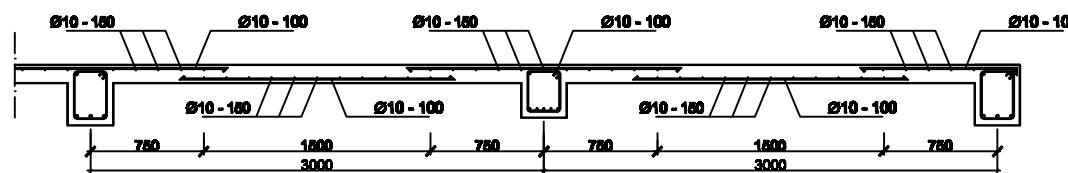


POTONGAN B-B
SKALA 1:500

PENULANGAN PELAT LANTAI 1 DAN PELAT LANTAI 2 DETAIL A
SKALA 1:500

REVISI/CATATAN		
PROYEK		
PEMBANGUNAN GEDUNG KANTOR PT. PERTA-SAMTAN GAS SUNGAI GERONG KABUPATEN BANYUASIN		
PEMILIK PROYEK		
PT. PERTA-SAMTAN GAS SUNGAI GERONG KABUPATEN BANYUASIN		
KEGIATAN		
PEMBANGUNAN GEDUNG KANTOR PT. PERTA-SAMTAN GAS SUNGAI GERONG KABUPATEN BANYUASIN		
DIGAMBAR OLEH :		
1. DANI AKBAR NURROHMAN 2. TRY PRASETIYO WIBOWO		
MENGETAHUI/MENYETUJUI		
PEMBIMBING 1 Drs. Djaka Suhirkam, S.T., M.T.		
MENGETAHUI/MENYETUJUI		
PEMBIMBING 2 Agus Subrianto, S.T., M.T.		
JUDUL GAMBAR		
PENULANGAN PELAT LANTAI 1 DAN PELAT LANTAI 2 DETAIL A		
SKALA	KODE GAMBAR	NO GAMBAR
1:50	STR	17

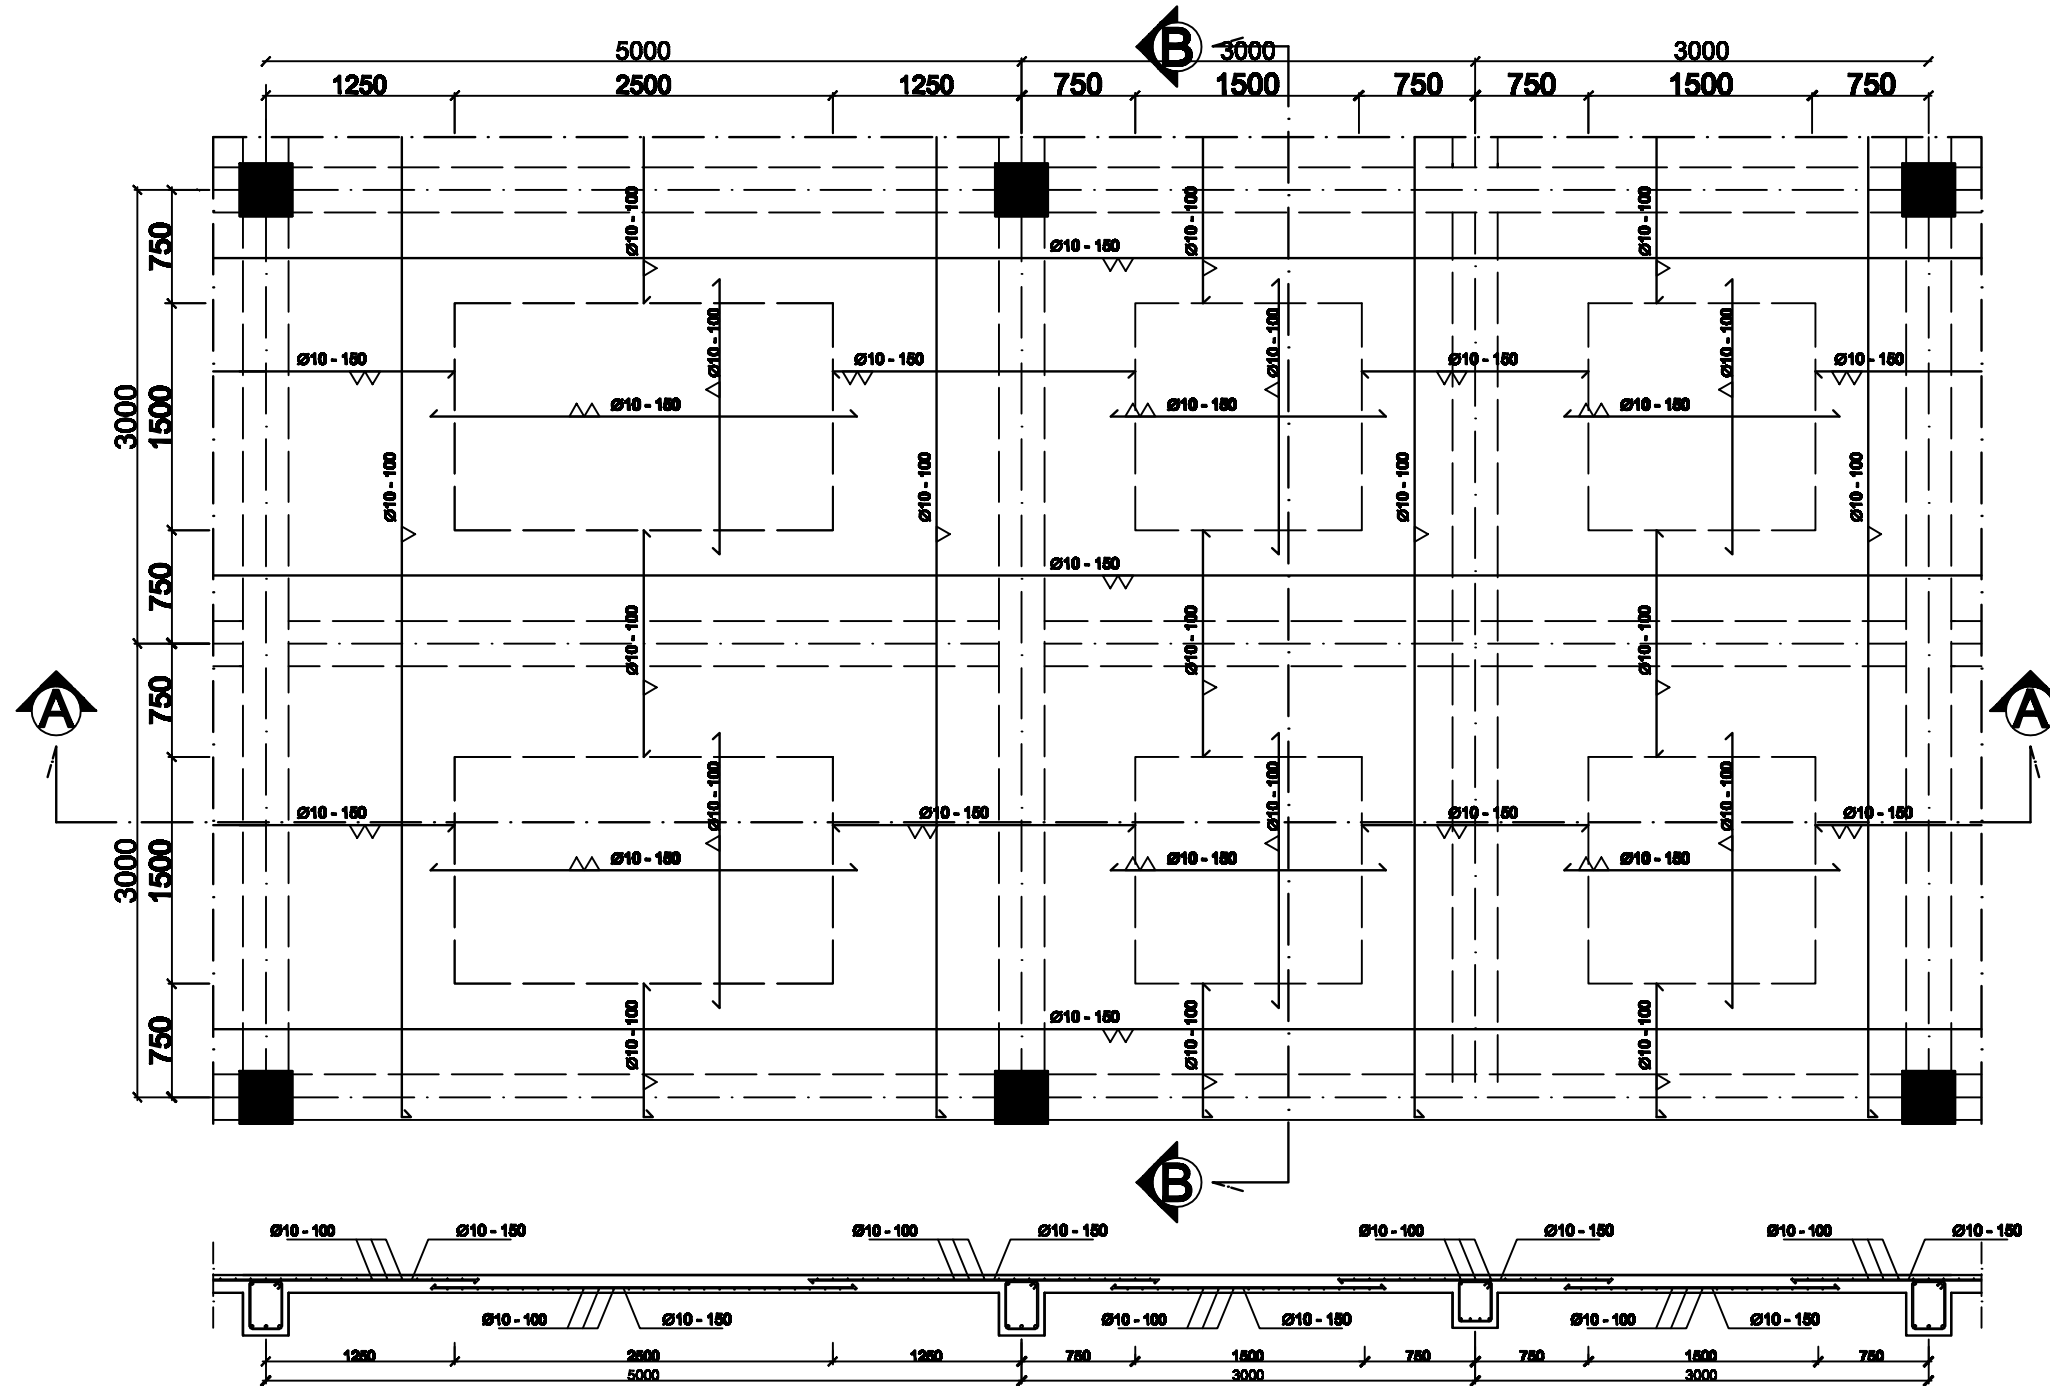


POTONGAN A-A
SKALA 1:500

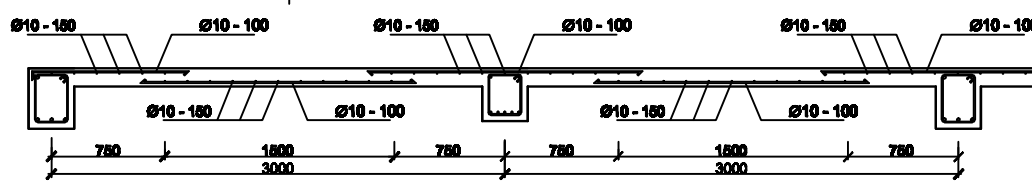

POTONGAN B-B
SKALA 1:500

PENULANGAN PELAT LANTAI 1 DAN PELAT LANTAI 2 DETAIL B
SKALA 1:500





REVISI/CATATAN		
PROYEK		
PEMBANGUNAN GEDUNG KANTOR PT. PERTA-SAMTAN GAS SUNGAI GERONG KABUPATEN BANYUASIN		
PEMILIK PROYEK		
PT. PERTA-SAMTAN GAS SUNGAI GERONG KABUPATEN BANYUASIN		
KEGIATAN		
PEMBANGUNAN GEDUNG KANTOR PT. PERTA-SAMTAN GAS SUNGAI GERONG KABUPATEN BANYUASIN		
DIGAMBAR OLEH :		
1. DANI AKBAR NURROHMAN 2. TRY PRASETIYO WIBOWO		
MENGETAHUI/MENYETUJUI		
PEMBIMBING 1 Drs. Djaka Suhirkam, S.T., M.T.		
MENGETAHUI/MENYETUJUI		
PEMBIMBING 2 Agus Subrianto, S.T., M.T.		
JUDUL GAMBAR		
PENULANGAN PELAT LANTAI 1 DAN PELAT LANTAI 2 DETAIL B		
SKALA	KODE GAMBAR	NO GAMBAR
1:50	STR	18




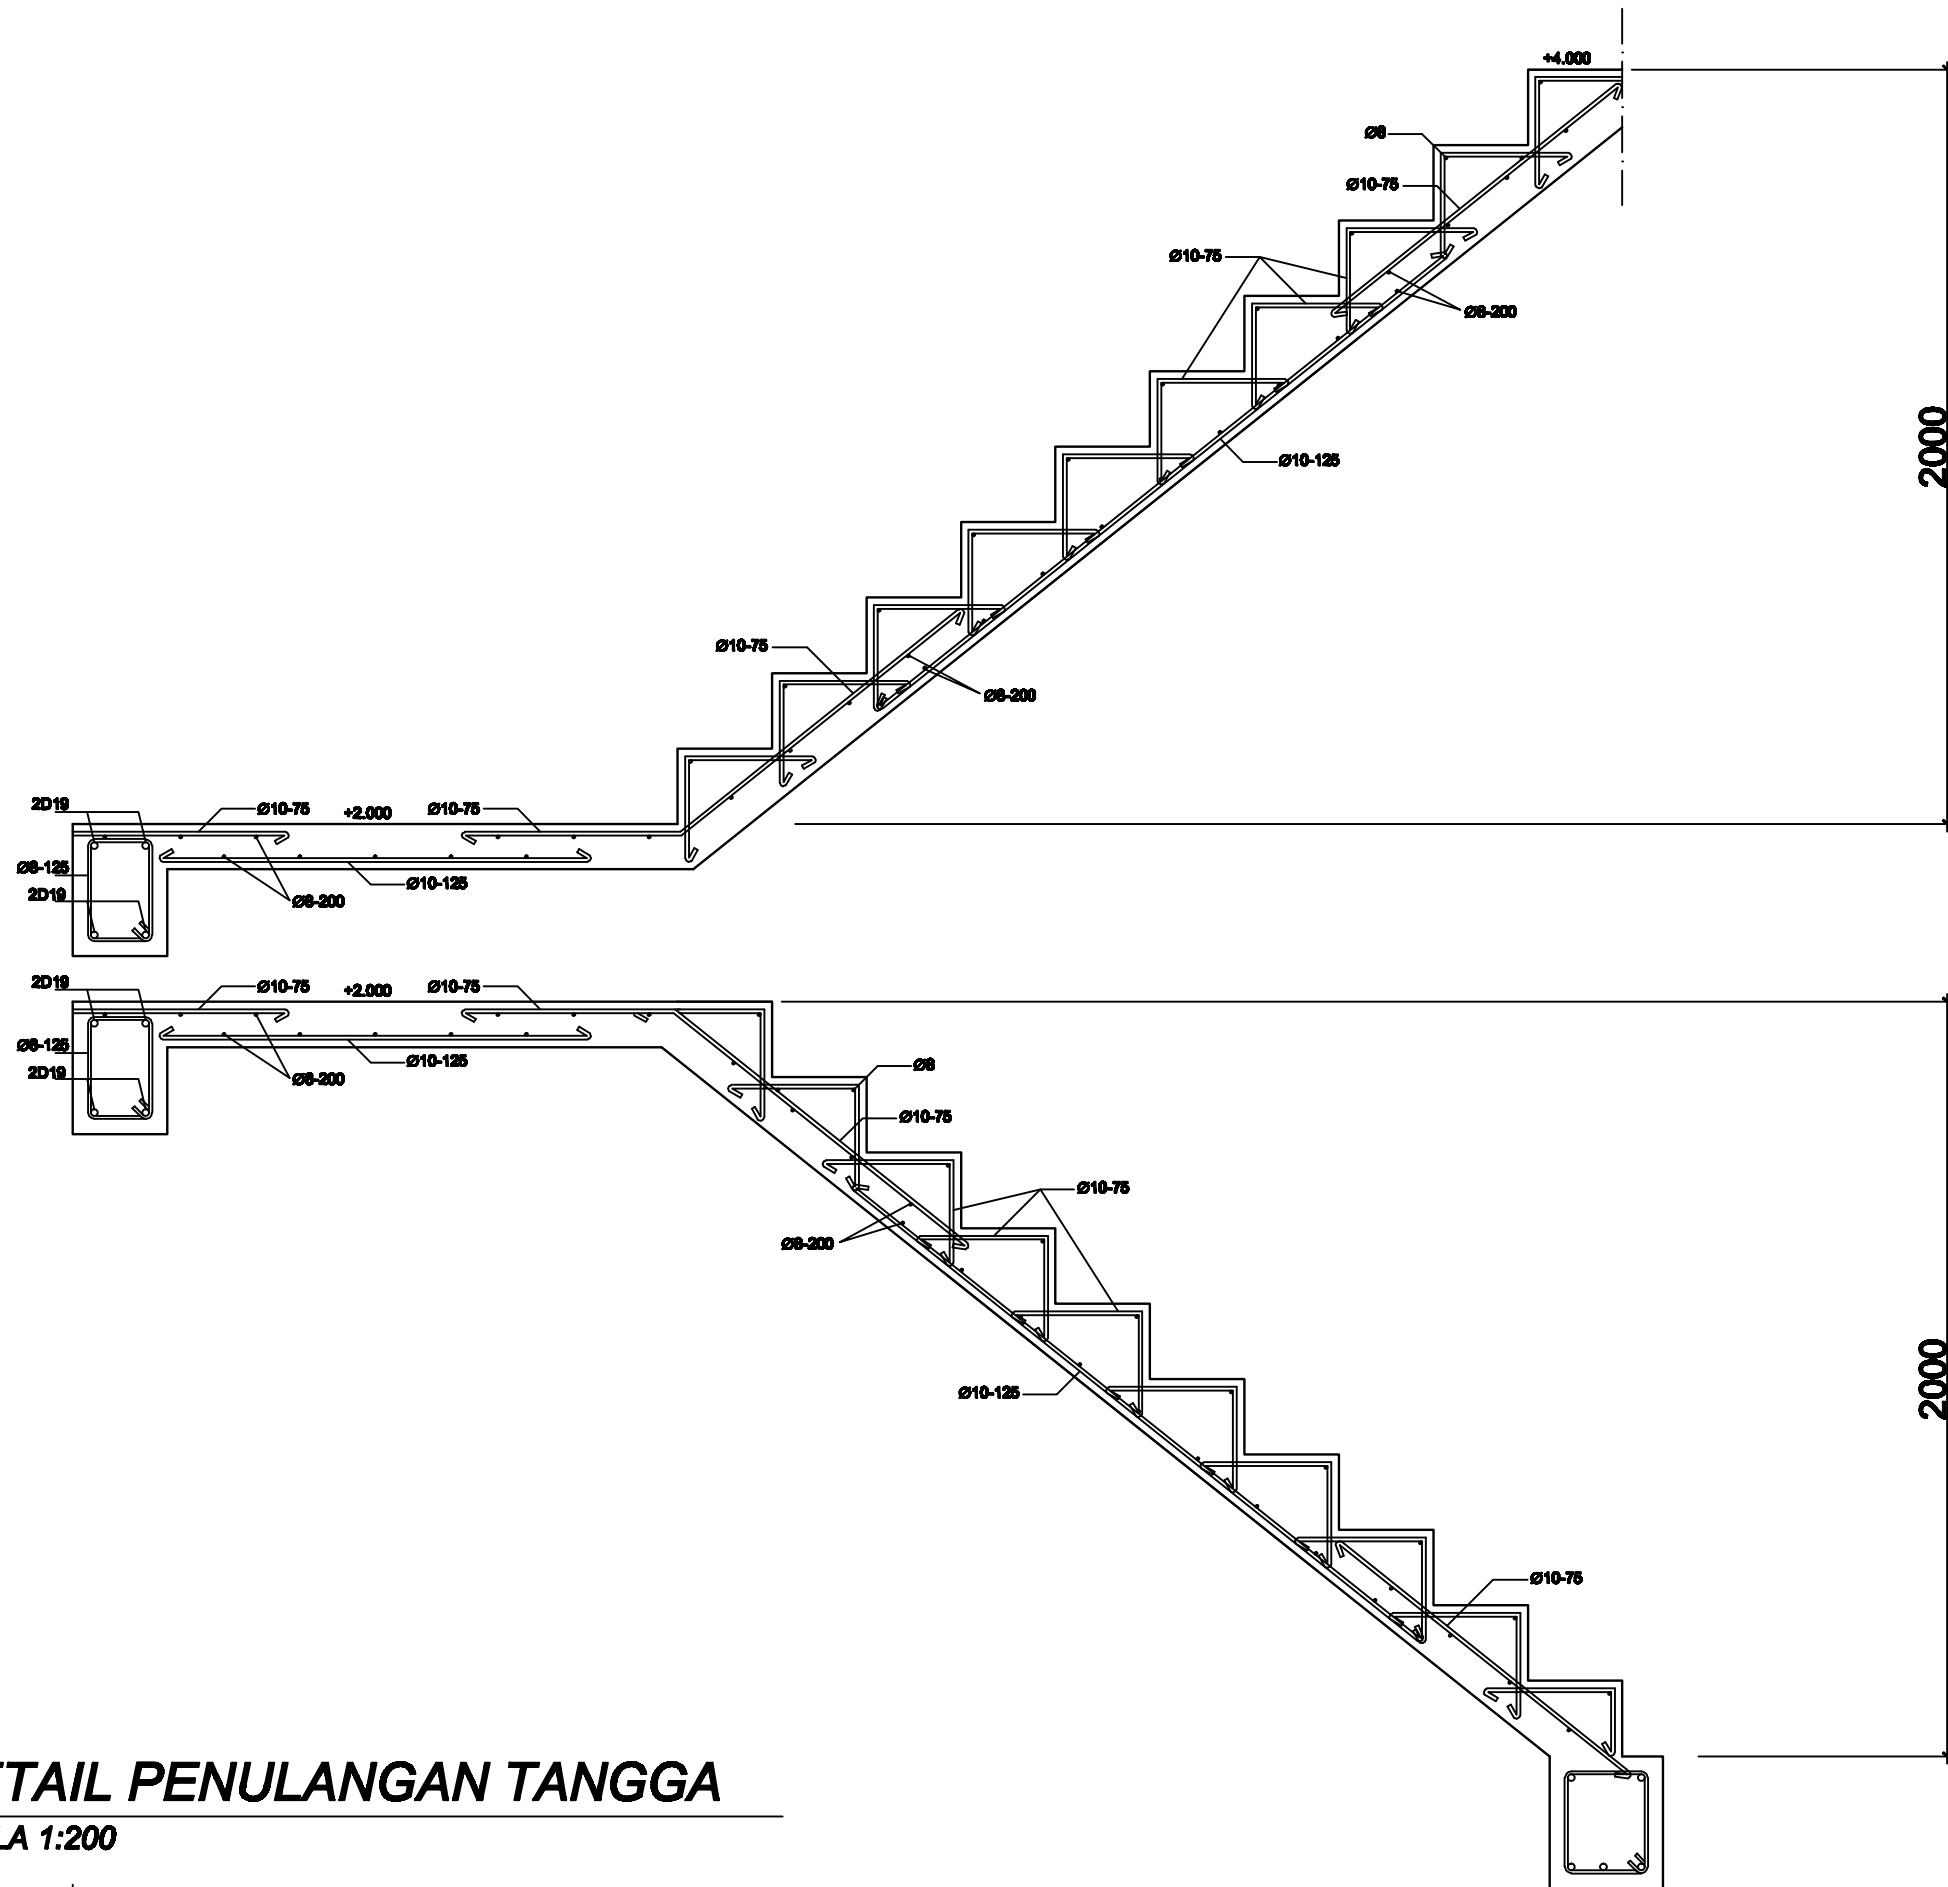



DETAIL PENULANGAN TANGGA
 SKALA 1:200









REVISI/CATATAN		
PROYEK		
PEMBANGUNAN GEDUNG KANTOR PT. PERTASAMTAN GAS SUNGAI GERONG KABUPATEN BANYUASIN		
PEMILIK PROYEK		
PT. PERTASAMTAN GAS SUNGAI GERONG KABUPATEN BANYUASIN		
KEGIATAN		
PEMBANGUNAN GEDUNG KANTOR PT. PERTASAMTAN GAS SUNGAI GERONG KABUPATEN BANYUASIN		
DIGAMBAR OLEH :		
1. DANI AKBAR NURROHMAN 2. TRY PRASETIYO WIBOWO		
MENGETAHUI/MENYETUJUI		
PEMBIMBING 1 Drs. Djaka Suhirkam, S.T., M.T.		
MENGETAHUI/MENYETUJUI		
PEMBIMBING 2 Agus Subrianto, S.T., M.T.		
JUDUL GAMBAR		
DETAIL PENULANGAN TANGGA		
SKALA	KODE GAMBAR	NO GAMBAR
1:20	STR	19



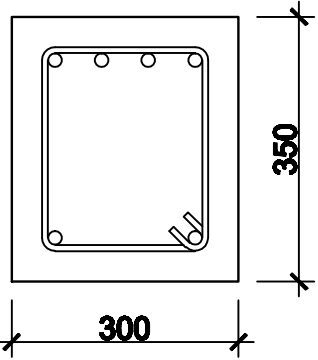
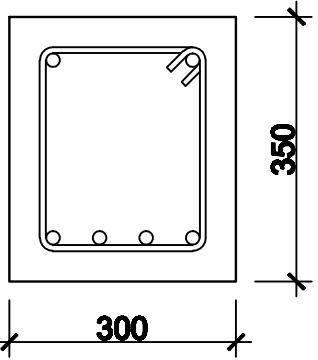
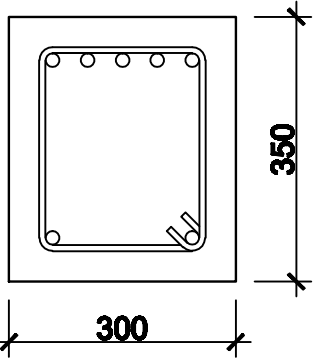
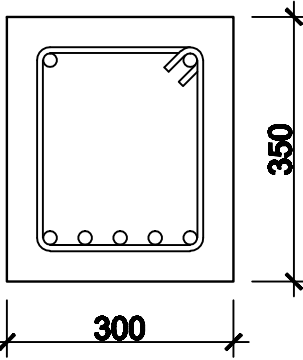
BALOK ANAK MEMANJANG	BALOK ANAK ATAP		BALOK ANAK LANTAI 1 DAN LANTAI 2	
	TUMPUAN	LAPANGAN	TUMPUAN	LAPANGAN
				
TULANGAN ATAS	4D19	2D19	5D19	2D19
TULANGAN BAWAH	2D19	4D19	2D19	5D19
TULANGAN SENGKANG	Ø8-100	Ø8-125	Ø8-75	Ø8-75

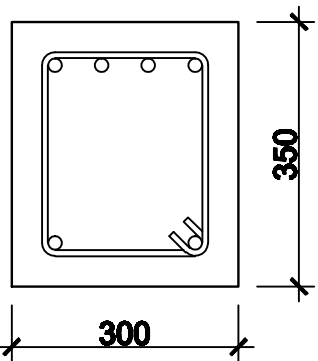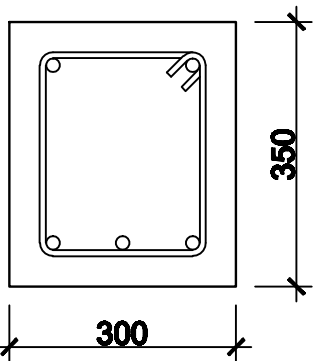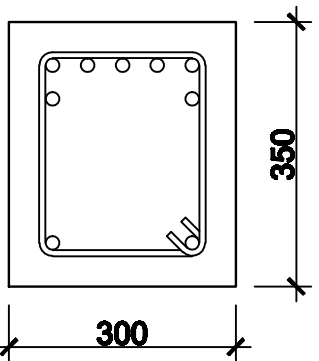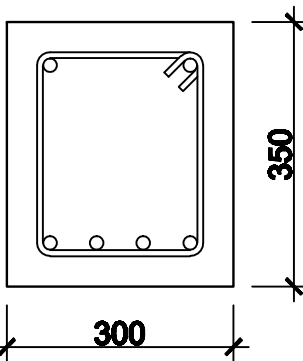BALOK ANAK MELINTANG	BALOK ANAK ATAP		BALOK ANAK LANTAI 1 DAN LANTAI 2	
	TUMPUAN	LAPANGAN	TUMPUAN	LAPANGAN
				
TULANGAN ATAS	4D19	2D19	7D19	2D19
TULANGAN BAWAH	2D19	3D19	2D19	4D19
TULANGAN SENGKANG	Ø8-100	Ø8-125	Ø8-50	Ø8-50


TABEL TULANGAN BALOK ANAK
 SKALA 1:100




REVISI/CATATAN		
PROYEK		
PEMBANGUNAN GEDUNG KANTOR PT. PERTASAMTAN GAS SUNGAI GERONG KABUPATEN BANYUASIN		
PEMILIK PROYEK		
PT. PERTASAMTAN GAS SUNGAI GERONG KABUPATEN BANYUASIN		
KEGIATAN		
PEMBANGUNAN GEDUNG KANTOR PT. PERTASAMTAN GAS SUNGAI GERONG KABUPATEN BANYUASIN		
DIGAMBAR OLEH :		
1. DANI AKBAR NURROHMAN 2. TRY PRASETIYO WIBOWO		
MENGETAHUI/MENYETUJUI		
PEMBIMBING 1 Drs. Djaka Suhirkam, S.T., M.T.		
MENGETAHUI/MENYETUJUI		
PEMBIMBING 2 Agus Subrianto, S.T., M.T.		
JUDUL GAMBAR		
TABEL TULANGAN BALOK ANAK		
SKALA	KODE GAMBAR	NO GAMBAR
1:10	STR	20

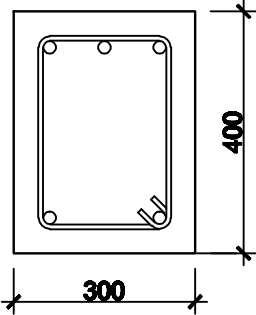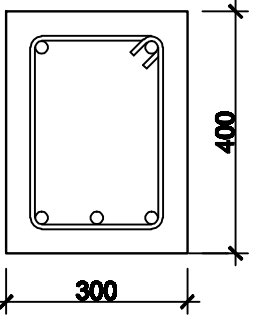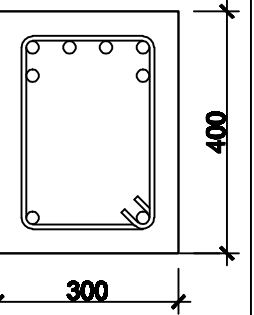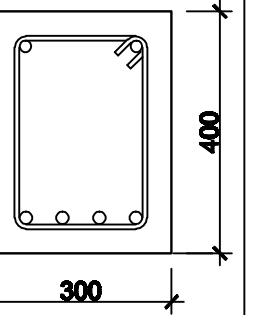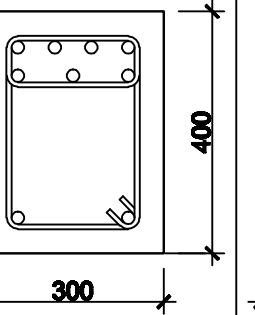
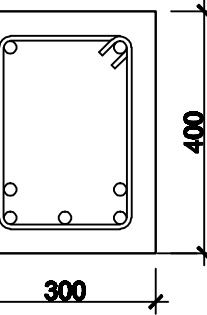
BALOK INDUK MEMANJANG	BALOK INDUK ATAP		BALOK INDUK LANTAI 2		BALOK INDUK LANTAI 1	
	TUMPUAN	LAPANGAN	TUMPUAN	LAPANGAN	TUMPUAN	LAPANGAN
						
TULANGAN ATAS	3D22	2D22	6D22	2D22	7D22	2D22
TULANGAN BAWAH	2D22	3D22	2D22	4D22	2D22	5D22
TULANGAN SENGKANG	Ø8-100	Ø8-100	Ø8-50	Ø8-50	Ø8-50	Ø8-50

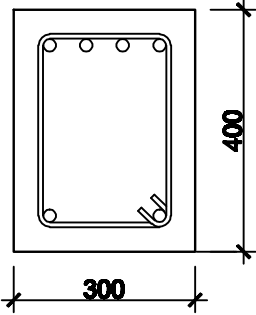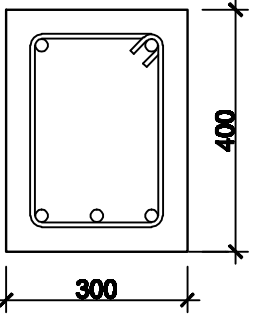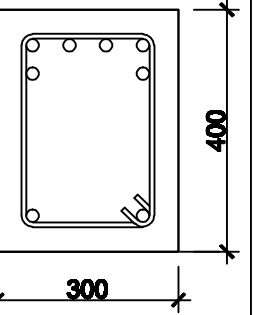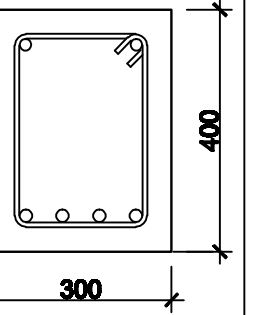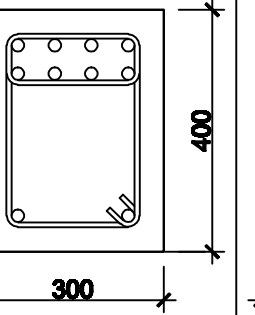
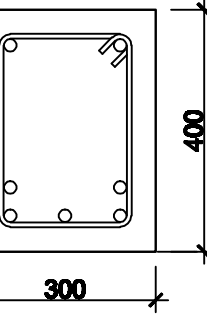
BALOK INDUK MELINTANG	BALOK INDUK ATAP		BALOK INDUK LANTAI 2		BALOK INDUK LANTAI 1	
	TUMPUAN	LAPANGAN	TUMPUAN	LAPANGAN	TUMPUAN	LAPANGAN
						
TULANGAN ATAS	4D22	2D22	6D22	2D22	8D22	2D22
TULANGAN BAWAH	2D22	3D22	2D22	4D22	2D22	5D22
TULANGAN SENGKANG	Ø8-50	Ø8-125	Ø8-50	Ø8-50	Ø8-50	Ø8-50


TABEL TULANGAN BALOK INDUK
 SKALA 1:125

REVISI/CATATAN		
PROYEK		
PEMBANGUNAN GEDUNG KANTOR PT. PERTASAMTAN GAS SUNGAI GERONG KABUPATEN BANYUASIN		
PEMILIK PROYEK		
PT. PERTASAMTAN GAS SUNGAI GERONG KABUPATEN BANYUASIN		
KEGIATAN		
PEMBANGUNAN GEDUNG KANTOR PT. PERTASAMTAN GAS SUNGAI GERONG KABUPATEN BANYUASIN		
DIGAMBAR OLEH :		
1. DANI AKBAR NURROHMAN 2. TRY PRASETIYO WIBOWO		
MENGETAHUI/MENYETUJUI		
PEMBIMBING 1 Drs. Djaka Suhirkam, S.T., M.T.		
MENGETAHUI/MENYETUJUI		
PEMBIMBING 2 Agus Subrianto, S.T., M.T.		
JUDUL GAMBAR		
TABEL TULANGAN BALOK INDUK		
SKALA	KODE GAMBAR	NO GAMBAR
1:125	STR	21

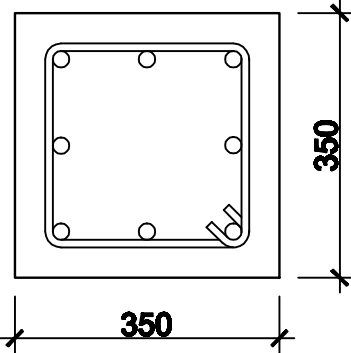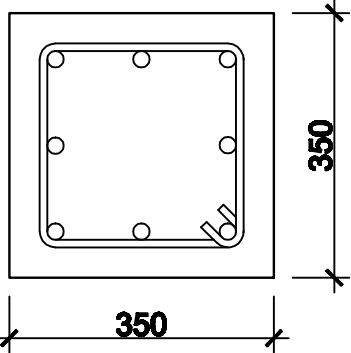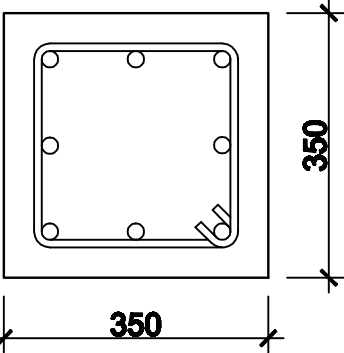
KOLOM	KOLOM LANTAI 2	KOLOM LANTAI 1	KOLOM LANTAI DASAR
			
TULANGAN POKOK	8D22	8D22	8D22
TULANGAN SENGGANG	Ø10-250	Ø10-250	Ø10-250

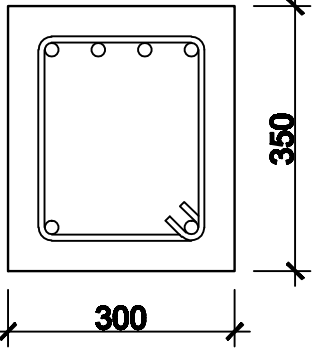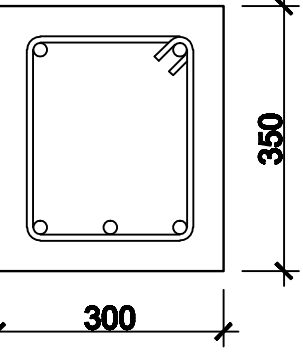SLOOF MEMANJANG	TUMPUAN	LAPANGAN
		
TULANGAN ATAS	4D19	2D19
TULANGAN BAWAH	2D19	3D19
TULANGAN SENGGANG	Ø8-100	Ø8-125

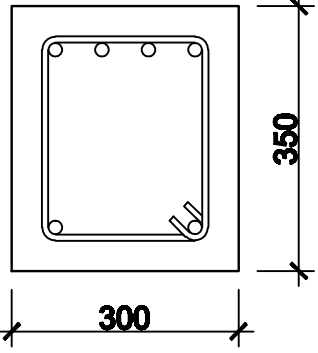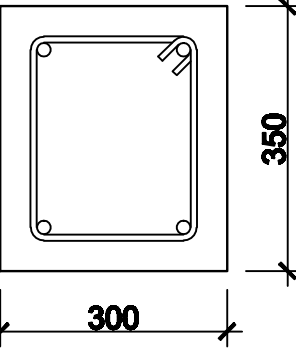
SLOOF MELINTANG	TUMPUAN	LAPANGAN
		
TULANGAN ATAS	4D19	2D19
TULANGAN BAWAH	2D19	2D19
TULANGAN SENGGANG	Ø8-100	Ø8-125

 **TABEL TULANGAN KOLOM & SLOOF**
SKALA 1:100

REVISI/CATATAN		
PROYEK		
PEMBANGUNAN GEDUNG KANTOR PT. PERTASAMTAN GAS SUNGAI GERONG KABUPATEN BANYUASIN		
PEMILIK PROYEK		
PT. PERTASAMTAN GAS SUNGAI GERONG KABUPATEN BANYUASIN		
KEGIATAN		
PEMBANGUNAN GEDUNG KANTOR PT. PERTASAMTAN GAS SUNGAI GERONG KABUPATEN BANYUASIN		
DIGAMBAR OLEH :		
1. DANI AKBAR NURROHMAN 2. TRY PRASETIYO WIBOWO		
MENGETAHUI/MENYETUJUI		
PEMBIMBING 1 Drs. Djaka Suhirkam, S.T., M.T.		
MENGETAHUI/MENYETUJUI		
PEMBIMBING 2 Agus Subrianto, S.T., M.T.		
JUDUL GAMBAR		
TABEL TULANGAN KOLOM & SLOOF		
SKALA	KODE GAMBAR	NO GAMBAR
1:10	STR	22


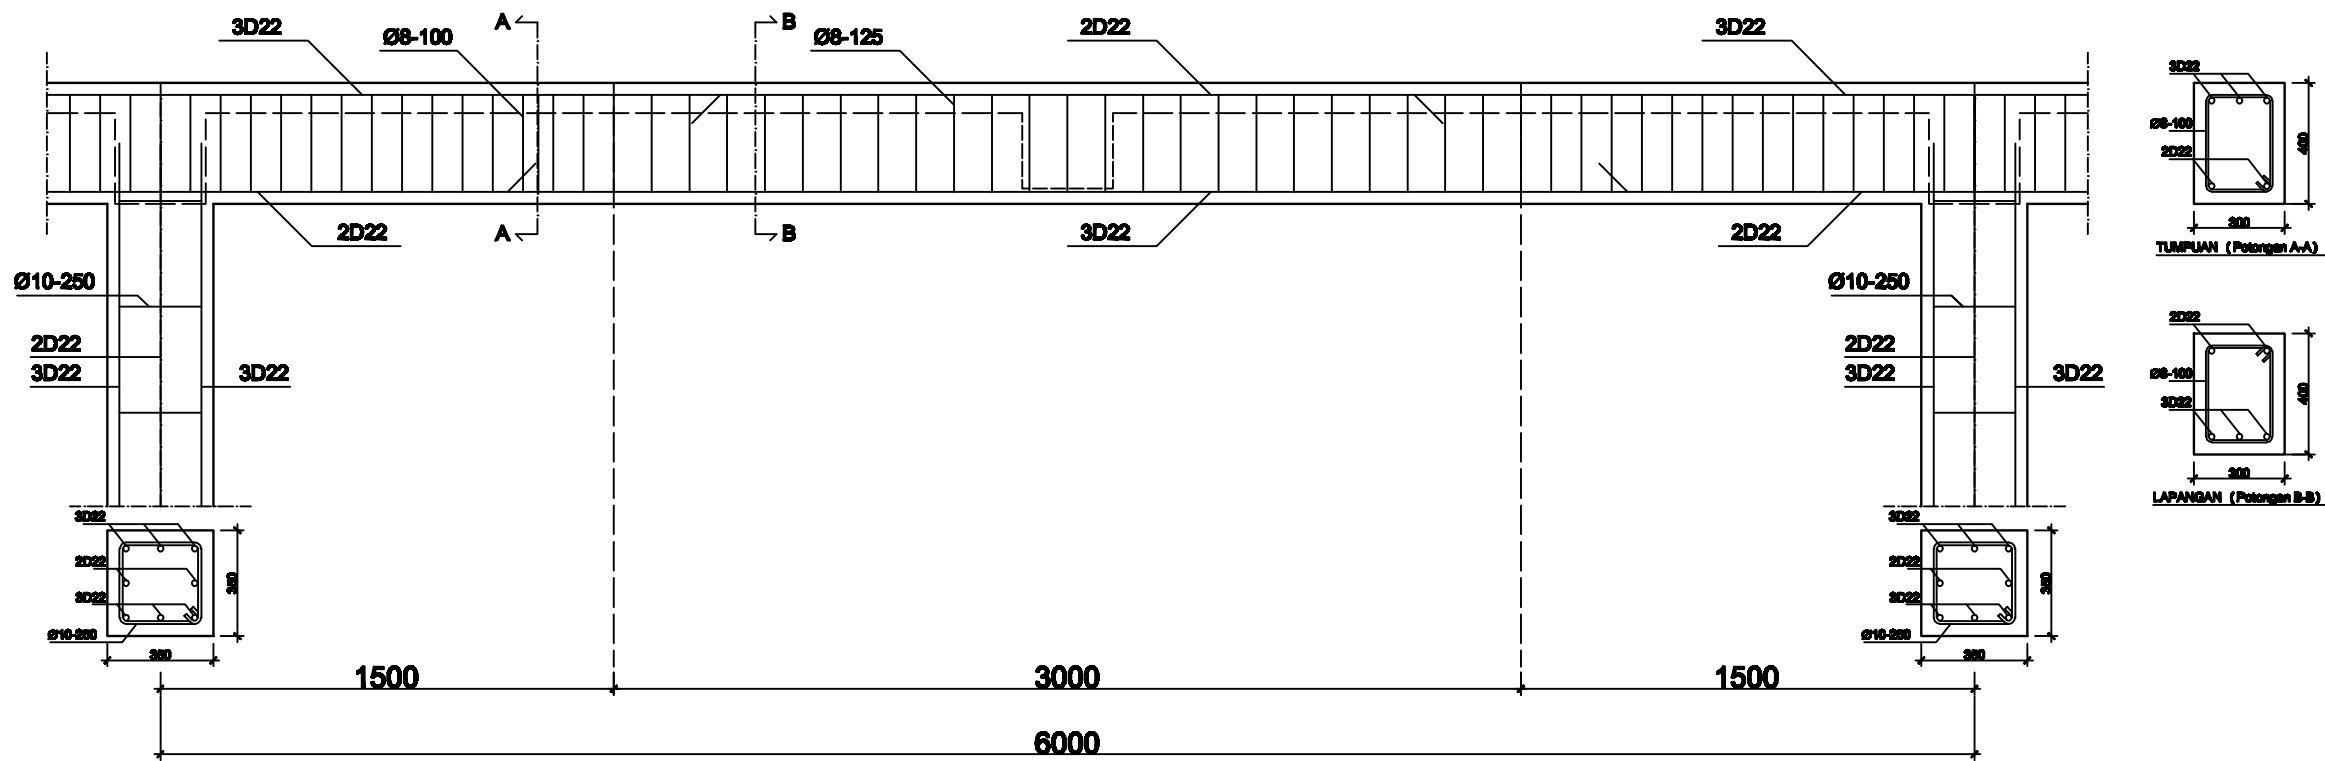


DETAIL PENULANGAN BALOK INDUK MEMANJANG ATAP DAN KOLOM LANTAI 2
 SKALA 1:250

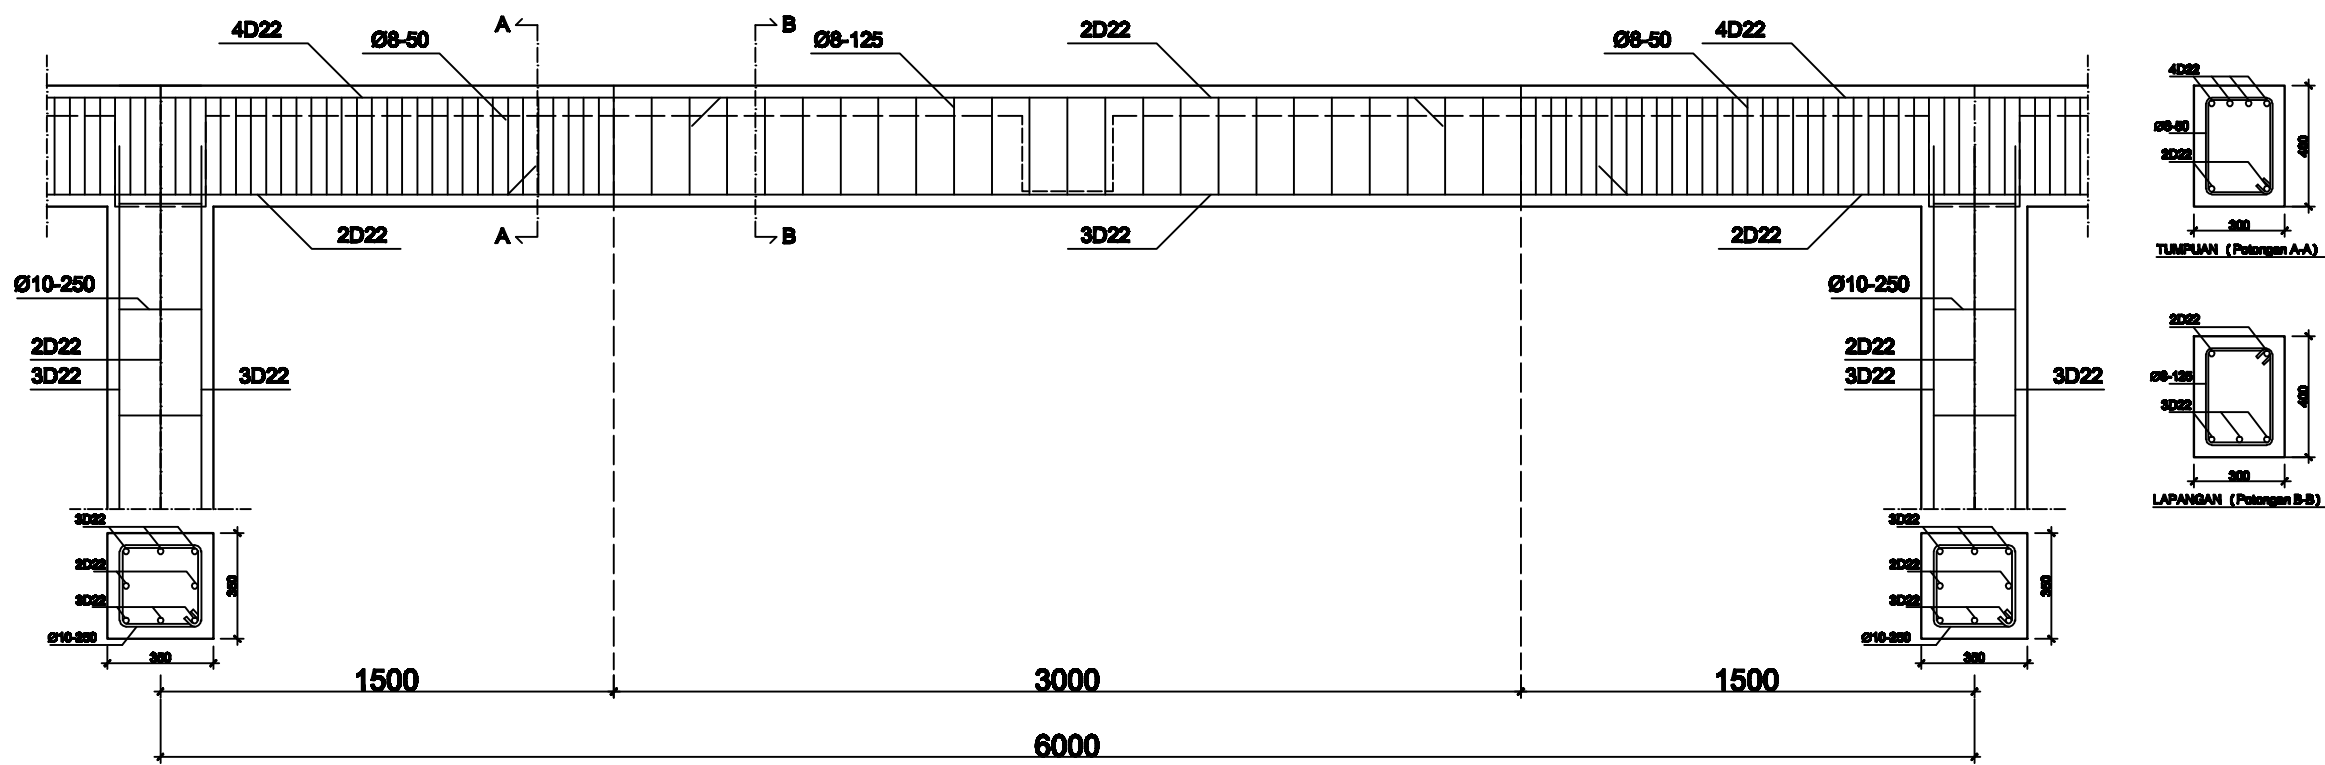



DETAIL PENULANGAN BALOK INDUK MELINTANG ATAP DAN KOLOM LANTAI 2
 SKALA 1:250

REVISI/CATATAN		
PROYEK		
PEMBANGUNAN GEDUNG KANTOR PT. PERTA-SAMTAN GAS SUNGAI GERONG KABUPATEN BANYUASIN		
PEMILIK PROYEK		
PT. PERTA-SAMTAN GAS SUNGAI GERONG KABUPATEN BANYUASIN		
KEGIATAN		
PEMBANGUNAN GEDUNG KANTOR PT. PERTA-SAMTAN GAS SUNGAI GERONG KABUPATEN BANYUASIN		
DIGAMBAR OLEH :		
1. DANI AKBAR NURROHMAN 2. TRY PRASETIYO WIBOWO		
MENGETAHUI/MENYETUJUI		
PEMBIMBING 1		
Drs. Djaka Suhirkam, S.T., M.T.		
MENGETAHUI/MENYETUJUI		
PEMBIMBING 2		
Agus Subrianto, S.T., M.T.		
JUDUL GAMBAR		
DETAIL PENULANGAN BALOK INDUK ATAP DAN KOLOM LANTAI 2		
SKALA	KODE GAMBAR	NO GAMBAR
1:25	STR	23

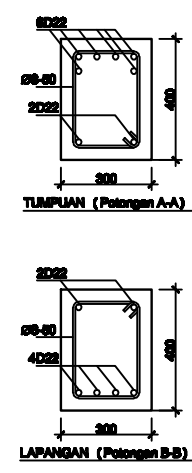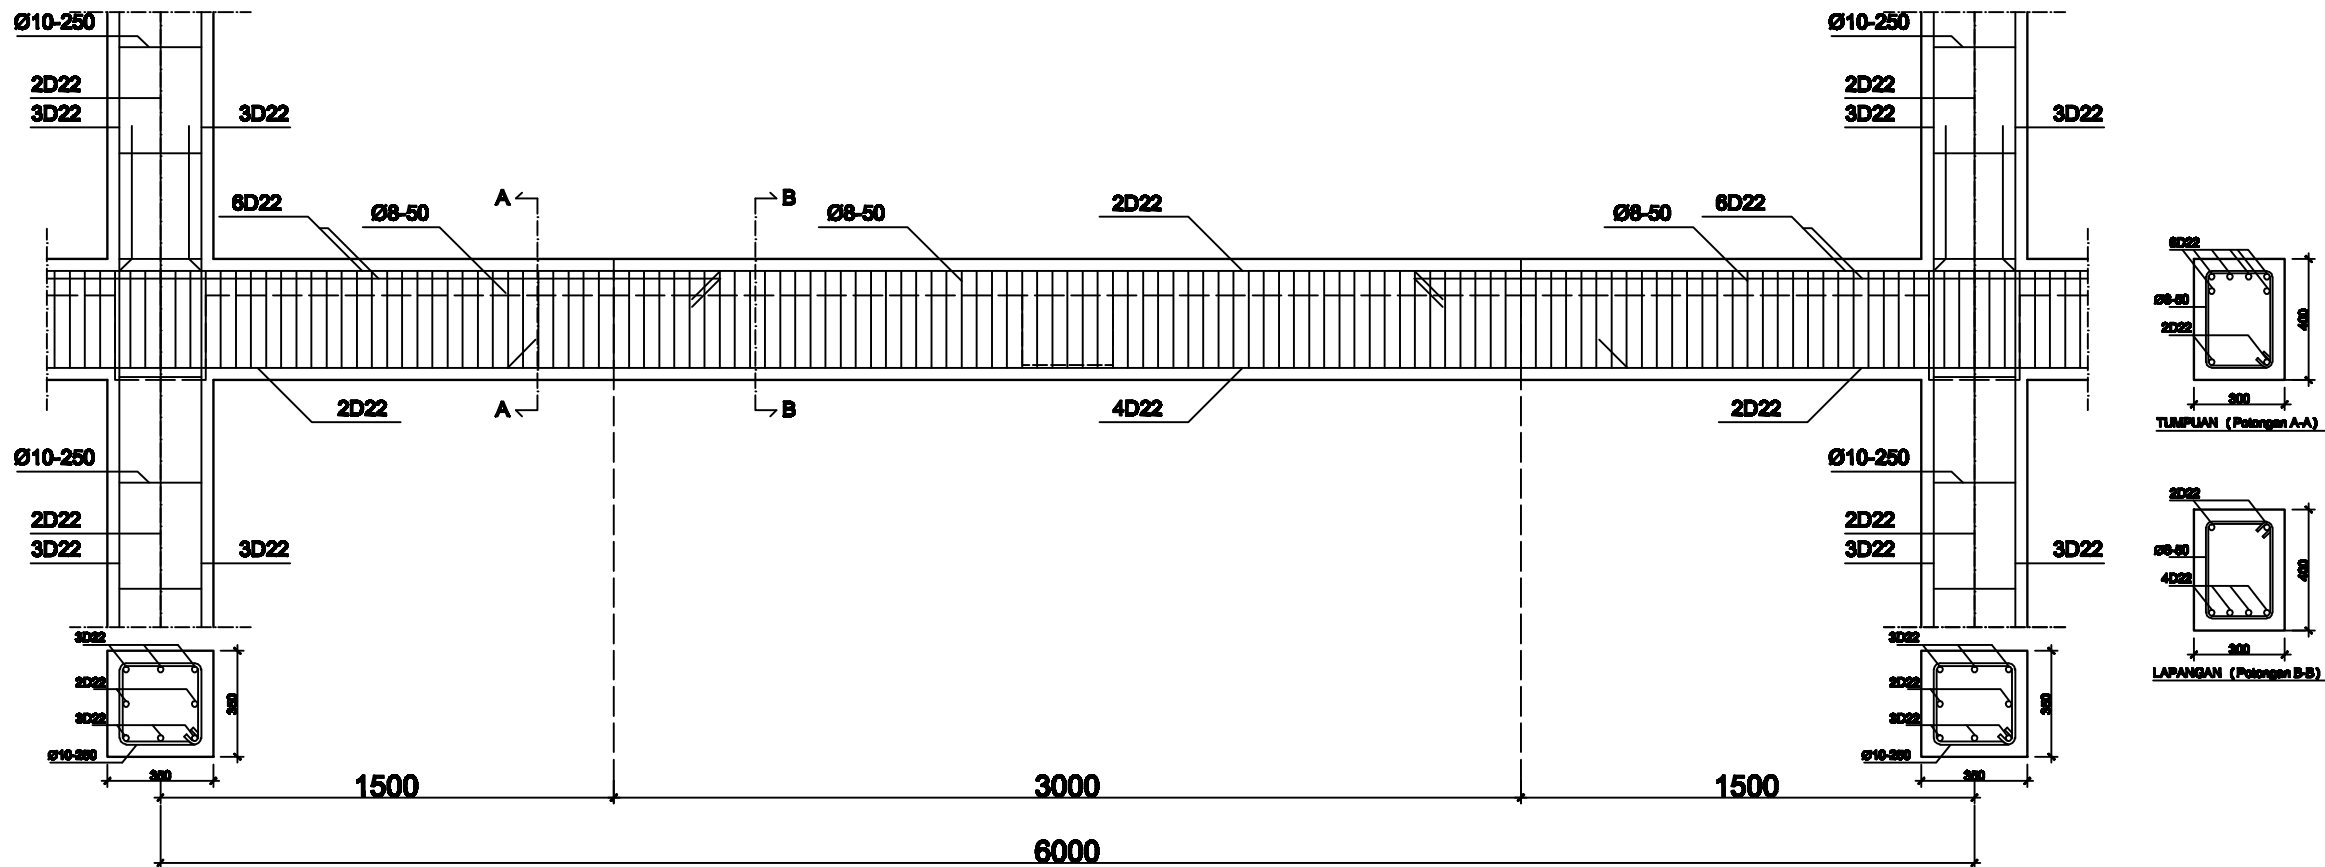

DETAIL PENULANGAN BALOK INDUK MEMANJANG LANTAI 2 DAN KOLOM LANTAI 1



SKALA 1:250

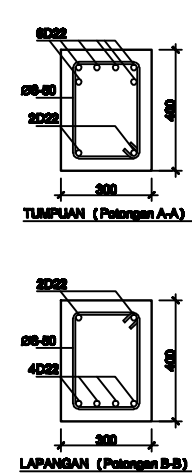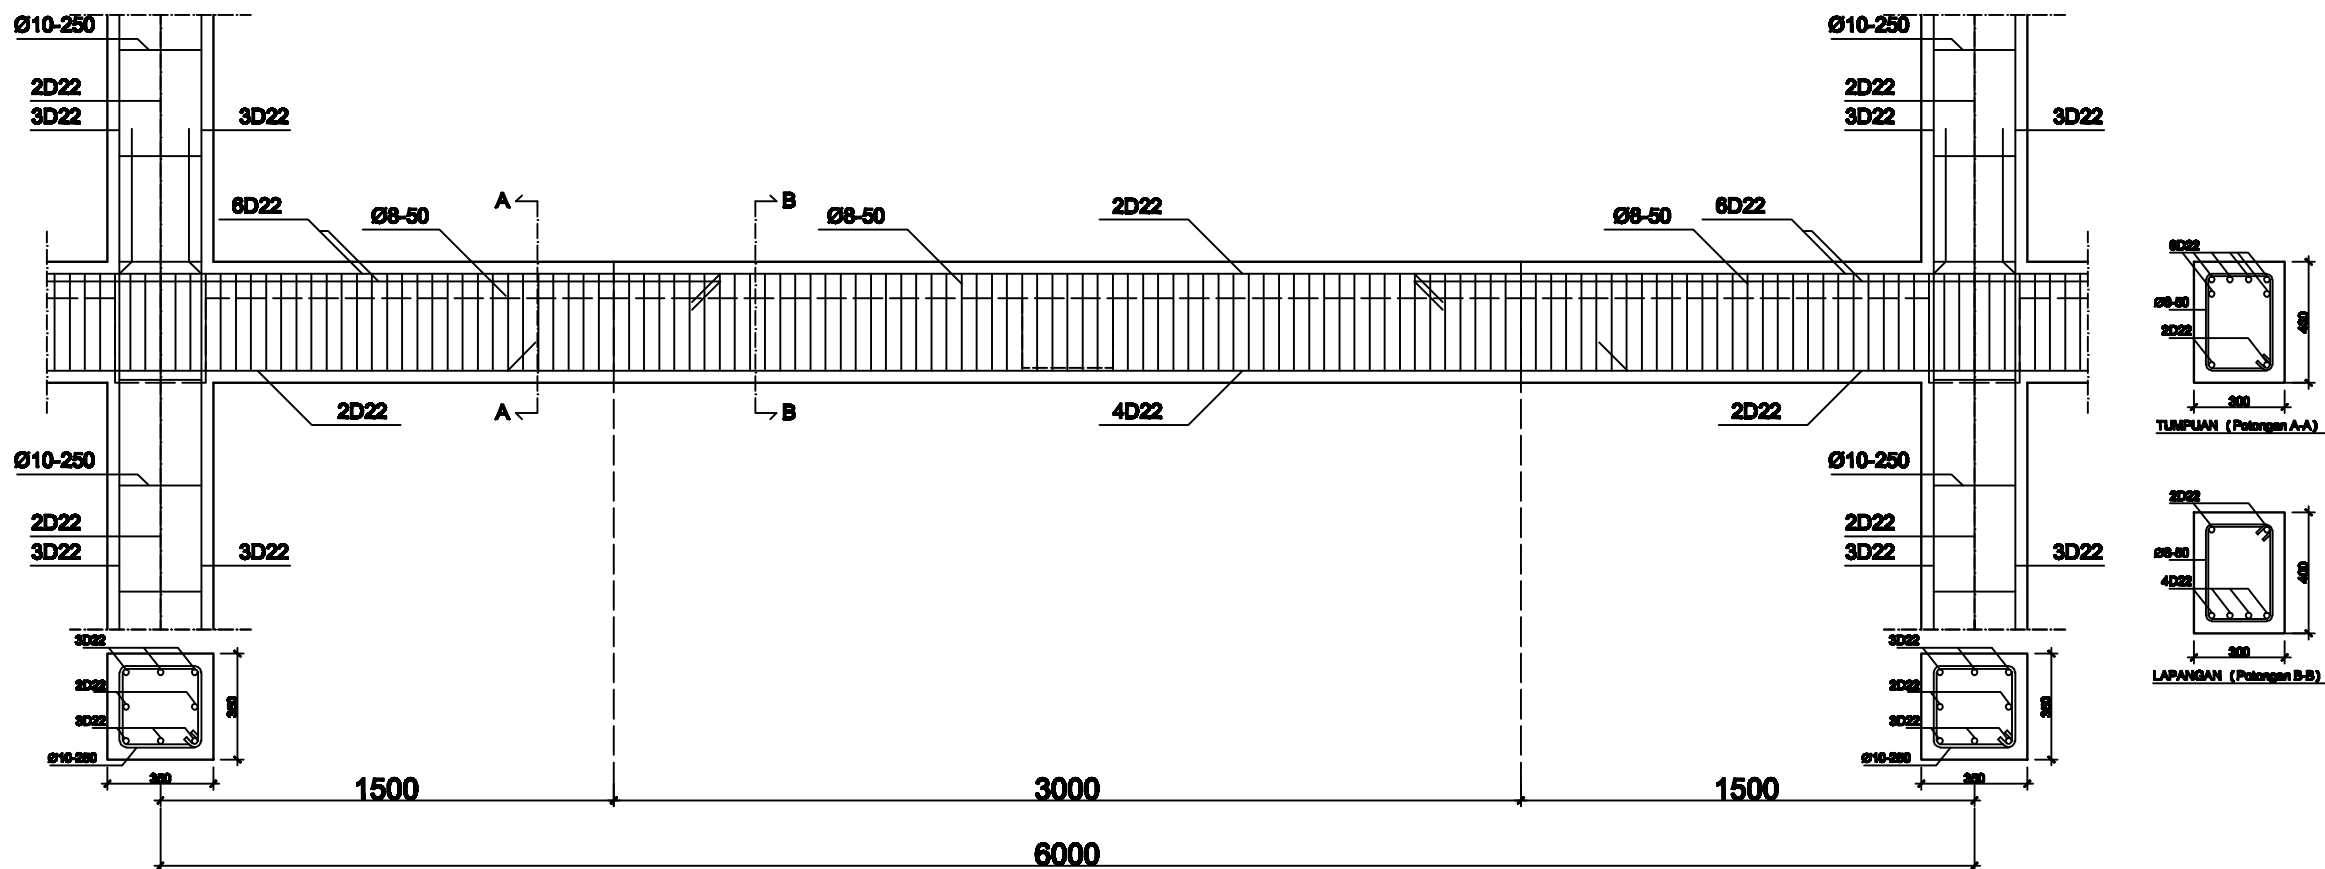



DETAIL PENULANGAN BALOK INDUK MELINTANG LANTAI 2 DAN KOLOM LANTAI 1

SKALA 1:250

REVISI/CATATAN		
PROYEK		
PEMBANGUNAN GEDUNG KANTOR PT. PERTASANTAN GAS SUNGAI GERONG KABUPATEN BANYUASIN		
PEMILIK PROYEK		
PT. PERTASANTAN GAS SUNGAI GERONG KABUPATEN BANYUASIN		
KEGIATAN		
PEMBANGUNAN GEDUNG KANTOR PT. PERTASANTAN GAS SUNGAI GERONG KABUPATEN BANYUASIN		
DIGAMBAR OLEH :		
1. DANI AKBAR NURROHMAN 2. TRY PRASETIYO WIBOWO		
MENGETAHUI/MENYETUJUI		
PEMBIMBING 1 Drs. Djaka Suhirkam, S.T., M.T.		
MENGETAHUI/MENYETUJUI		
PEMBIMBING 2 Agus Subrianto, S.T., M.T.		
JUDUL GAMBAR		
DETAIL PENULANGAN BALOK INDUK LANTAI 2 DAN KOLOM LANTAI 1		
SKALA	KODE GAMBAR	NO GAMBAR
1:25	STR	24

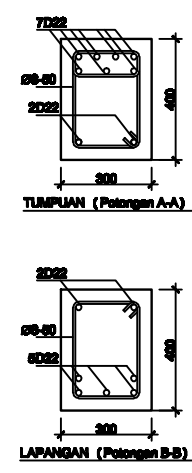
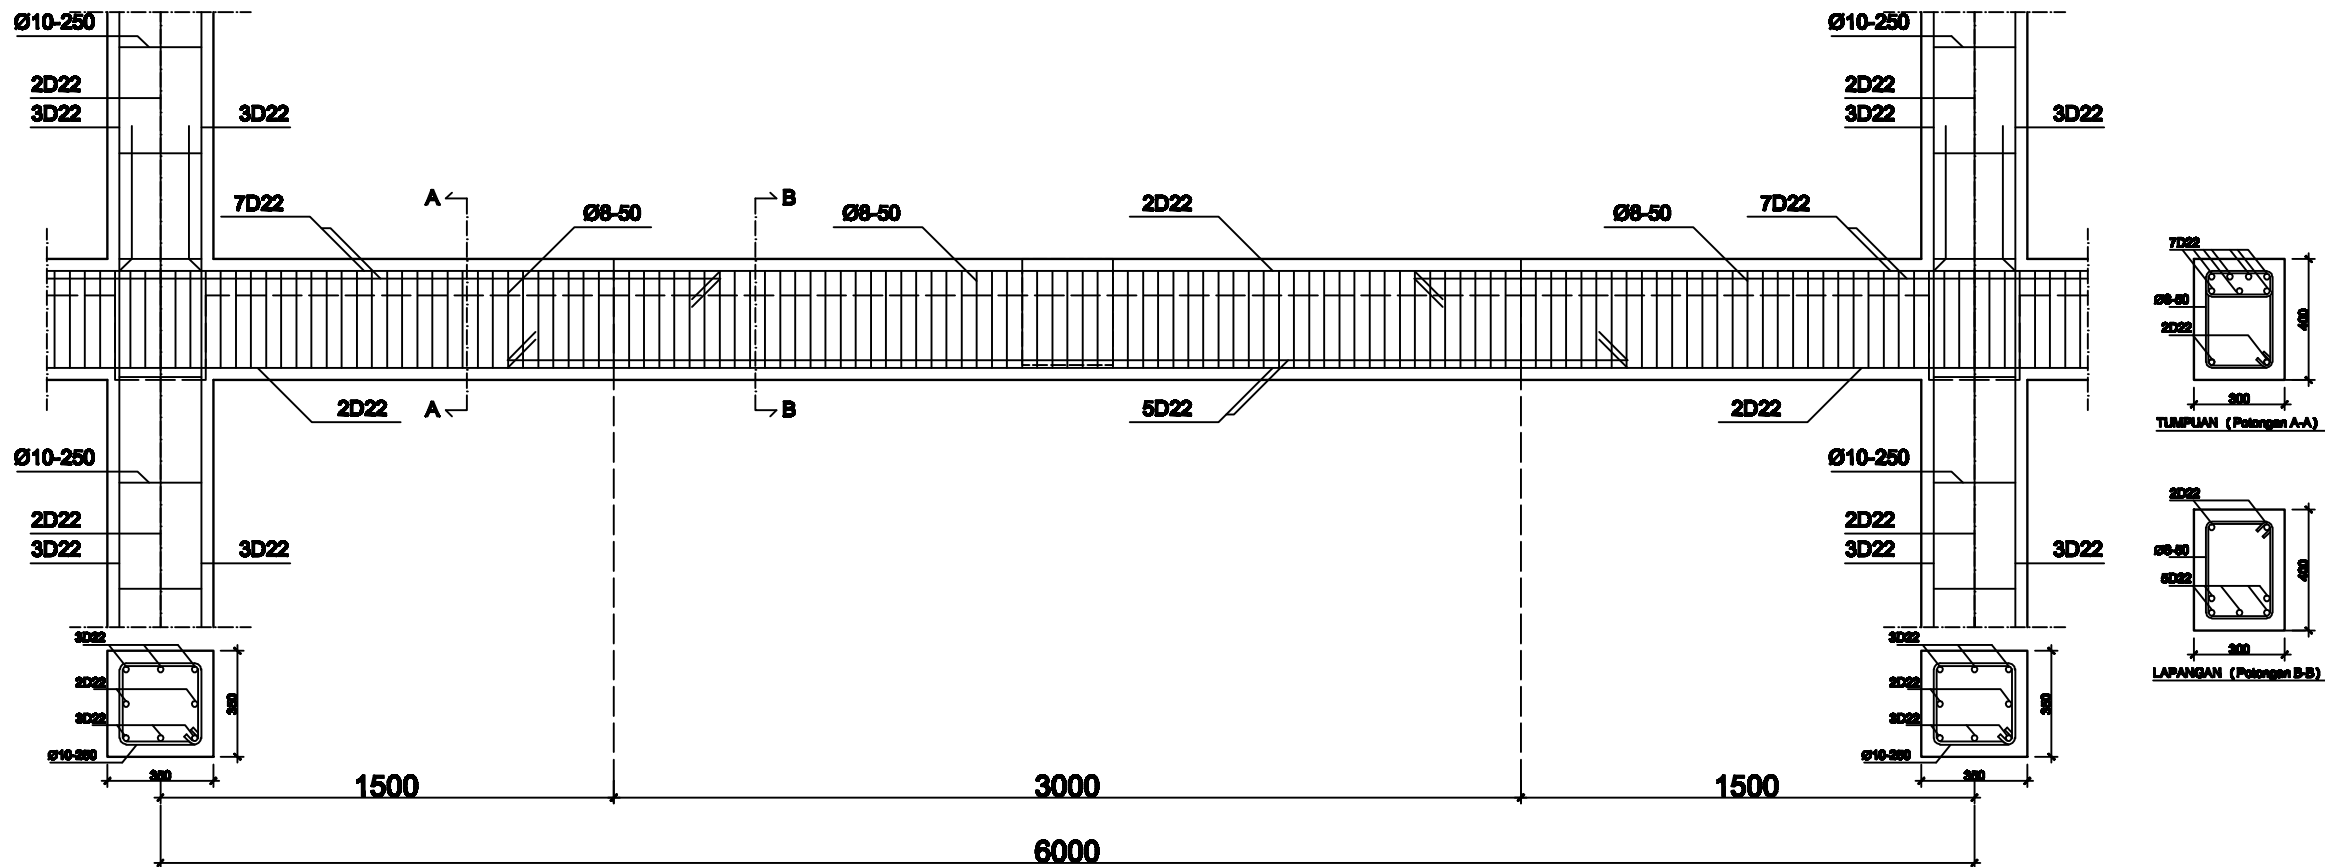


DETAIL PENULANGAN BALOK INDUK MEMANJANG LANTAI 1 DAN KOLOM LANTAI DASAR
 SKALA 1:250

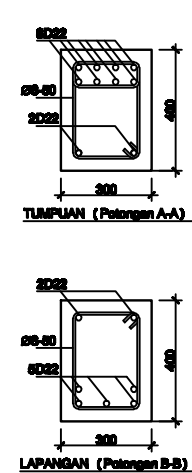
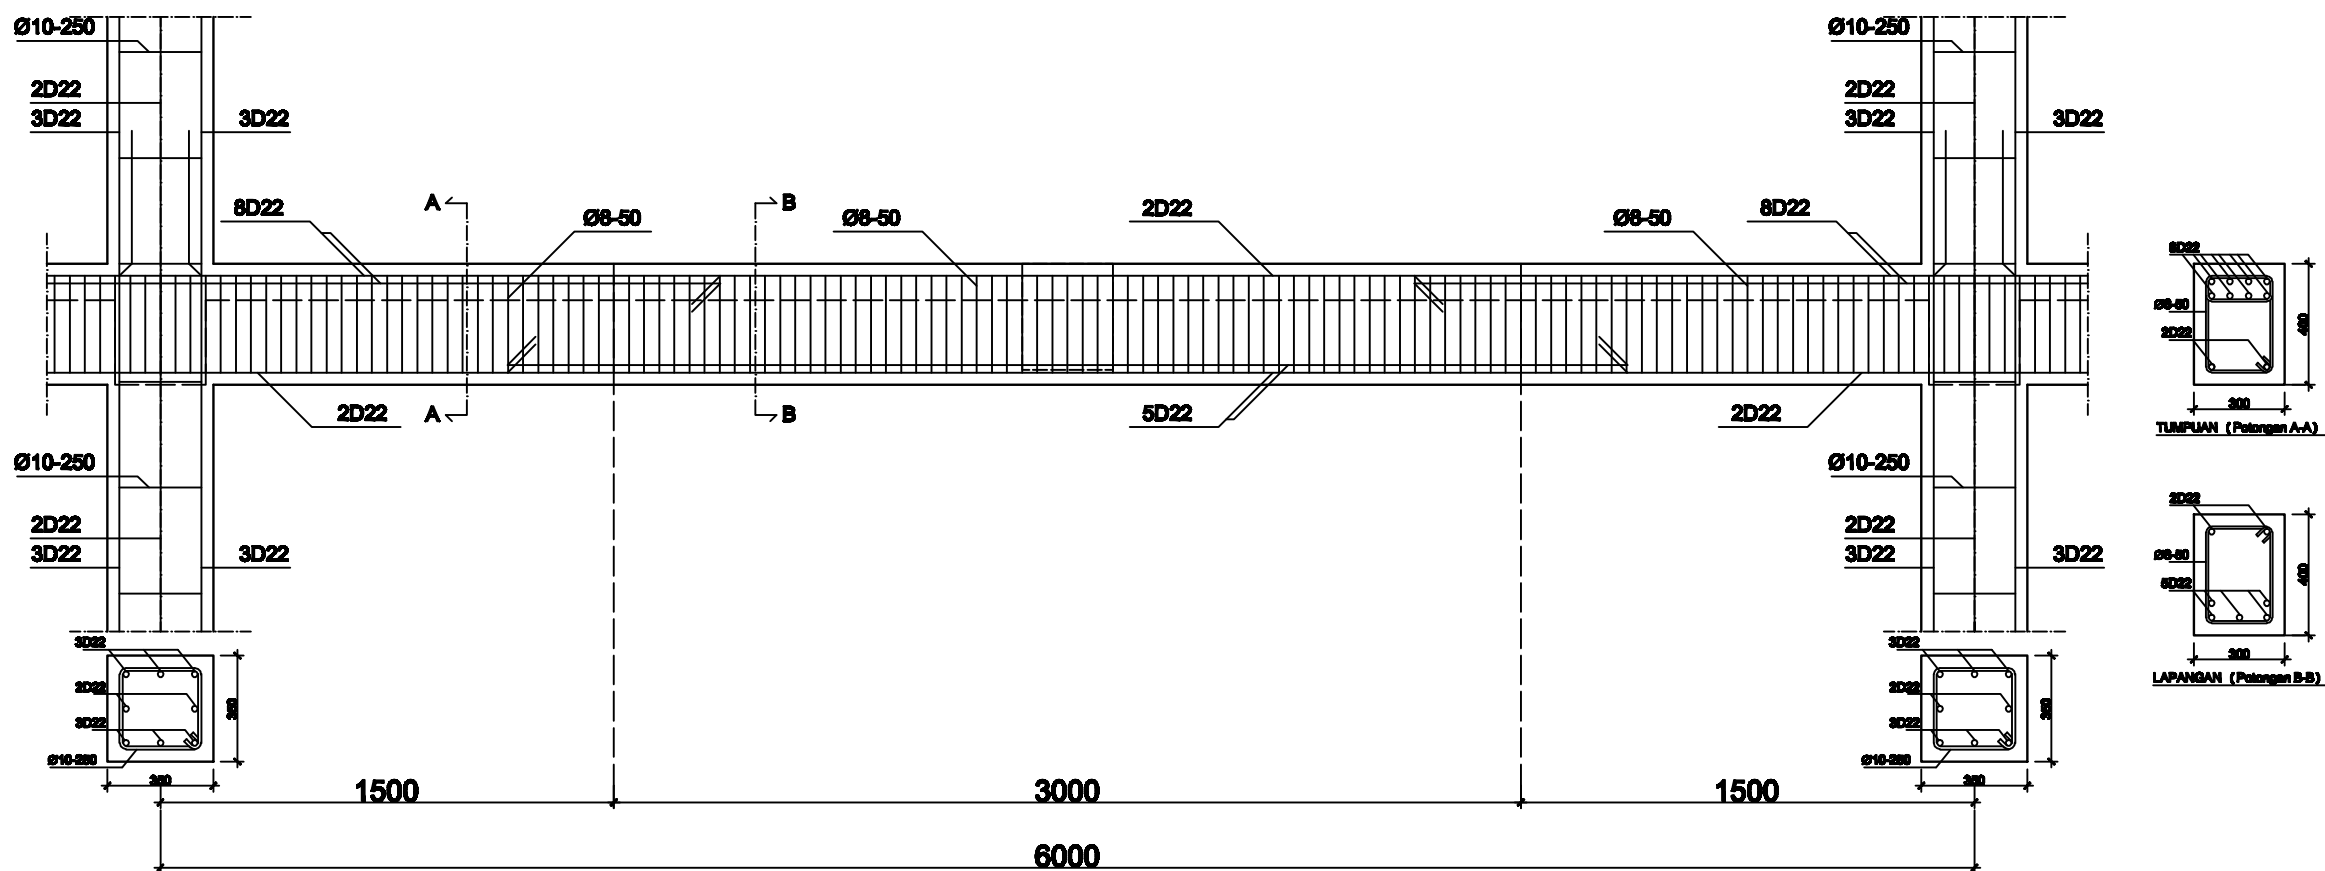


DETAIL PENULANGAN BALOK INDUK MELINTANG LANTAI 1 DAN KOLOM LANTAI DASAR
 SKALA 1:250

REVISI/CATATAN		
PROYEK		
PEMBANGUNAN GEDUNG KANTOR PT. PERTA-SAMTAN GAS SUNGAI GERONG KABUPATEN BANYUASIN		
PEMILIK PROYEK		
PT. PERTA-SAMTAN GAS SUNGAI GERONG KABUPATEN BANYUASIN		
KEGIATAN		
PEMBANGUNAN GEDUNG KANTOR PT. PERTA-SAMTAN GAS SUNGAI GERONG KABUPATEN BANYUASIN		
DIGAMBAR OLEH :		
1. DANI AKBAR NURROHMAN 2. TRY PRASETIYO WIBOWO		
MENGETAHUI/MENYETUJUI		
PEMBIMBING 1		
Drs. Djaka Suhirkam, S.T., M.T.		
MENGETAHUI/MENYETUJUI		
PEMBIMBING 2		
Agus Subrianto, S.T., M.T.		
JUDUL GAMBAR		
DETAIL PENULANGAN BALOK INDUK LANTAI 1 DAN KOLOM LANTAI DASAR		
SKALA	KODE GAMBAR	NO GAMBAR
1:25	STR	25

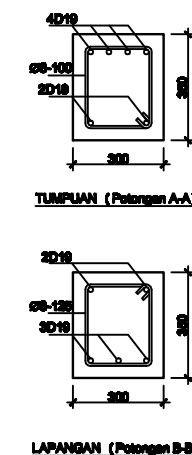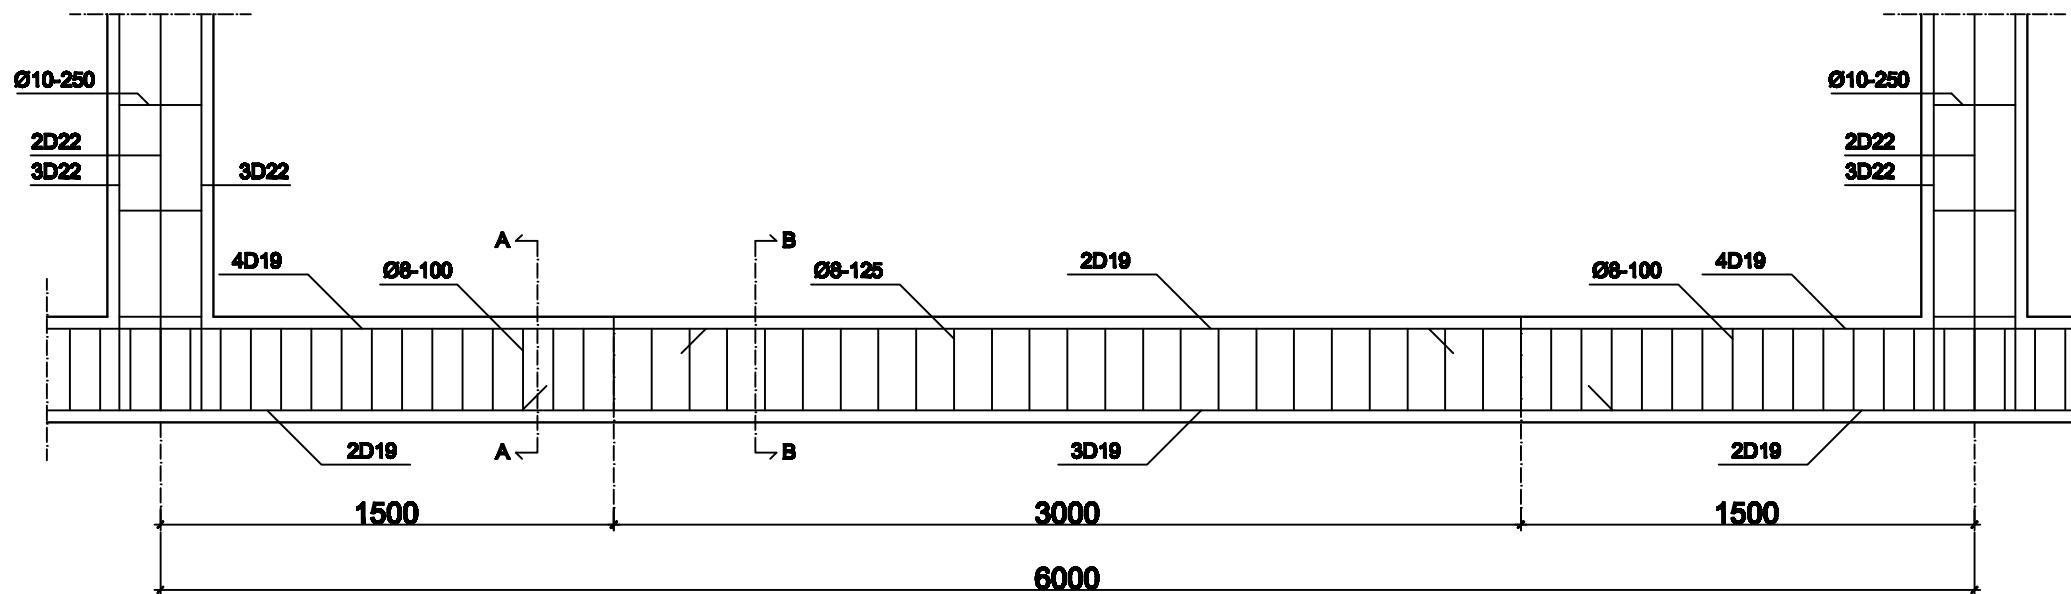


DETAIL PENULANGAN SLOOF MEMANJANG
SKALA 1:250

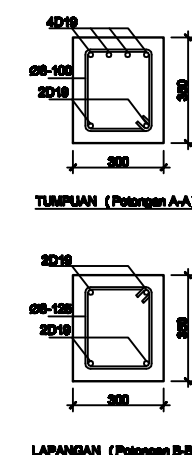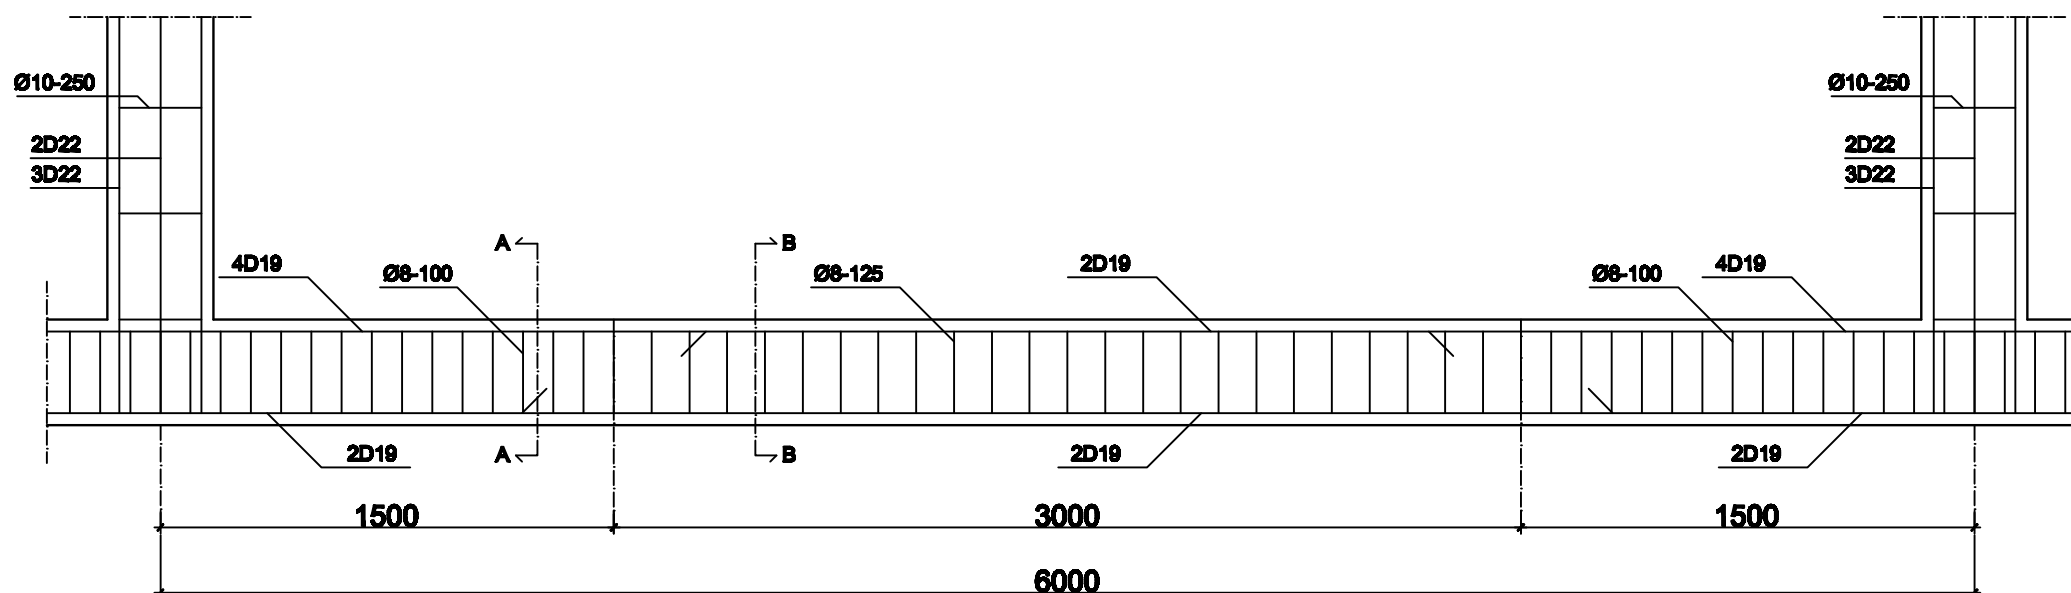


DETAIL PENULANGAN SLOOF MELINTANG
SKALA 1:250


REVISI/CATATAN		
PROYEK		
PEMBANGUNAN GEDUNG KANTOR PT. PERTA-SAMTAN GAS SUNGAI GERONG KABUPATEN BANYUASIN		
PEMILIK PROYEK		
PT. PERTA-SAMTAN GAS SUNGAI GERONG KABUPATEN BANYUASIN		
KEGIATAN		
PEMBANGUNAN GEDUNG KANTOR PT. PERTA-SAMTAN GAS SUNGAI GERONG KABUPATEN BANYUASIN		
DIGAMBAR OLEH :		
1. DANI AKBAR NURROHMAN 2. TRY PRASETIYO WIBOWO		
MENGETAHUI/MENYETUJUI		
PEMBIMBING 1 Drs. Djaka Suhirkam, S.T., M.T.		
MENGETAHUI/MENYETUJUI		
PEMBIMBING 2 Agus Subrianto, S.T., M.T.		
JUDUL GAMBAR		
DETAIL PENULANGAN SLOOF		
SKALA	KODE GAMBAR	NO GAMBAR
1:25	STR	28

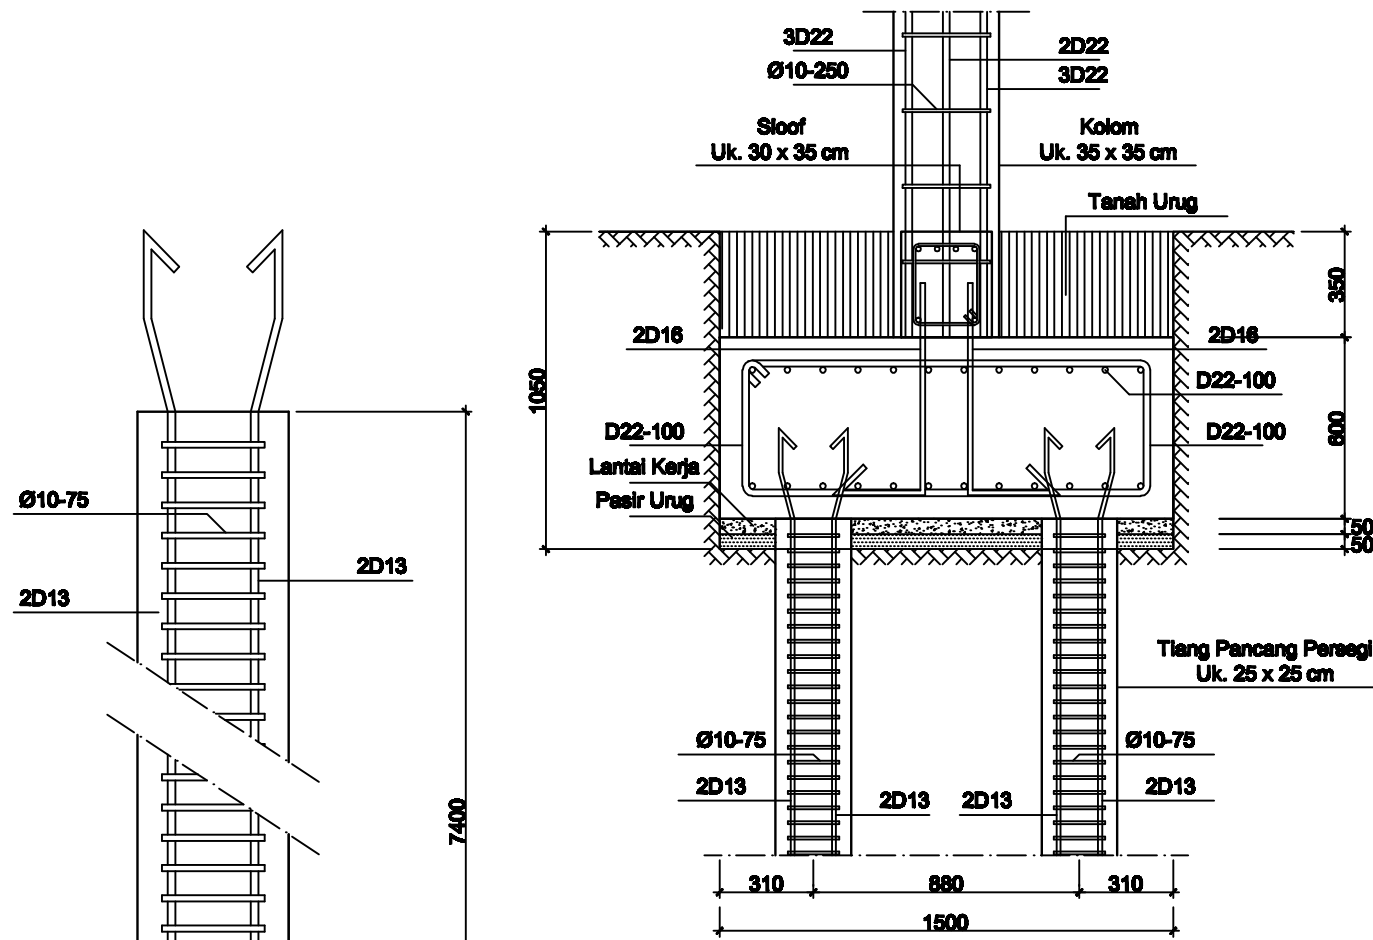


POTONGAN B-B

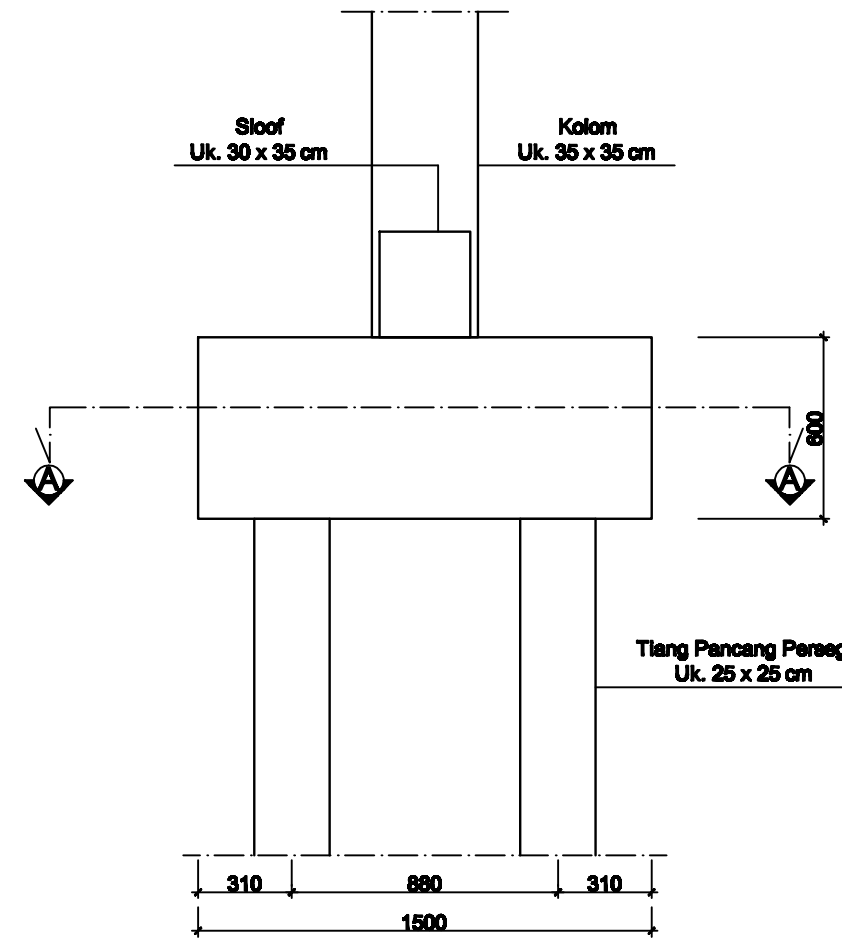

TAMPAK SAMPING

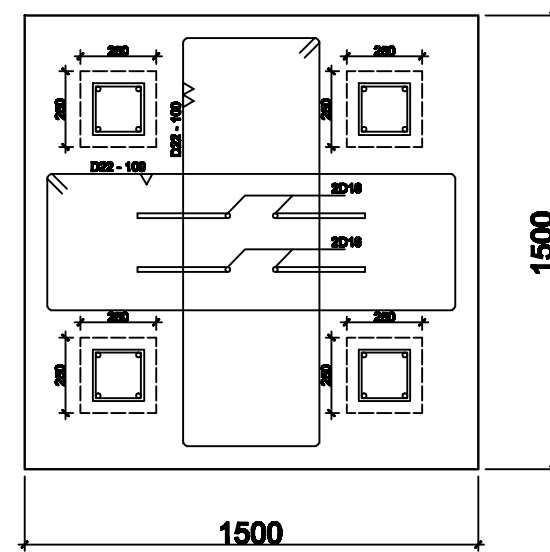

POTONGAN A-A

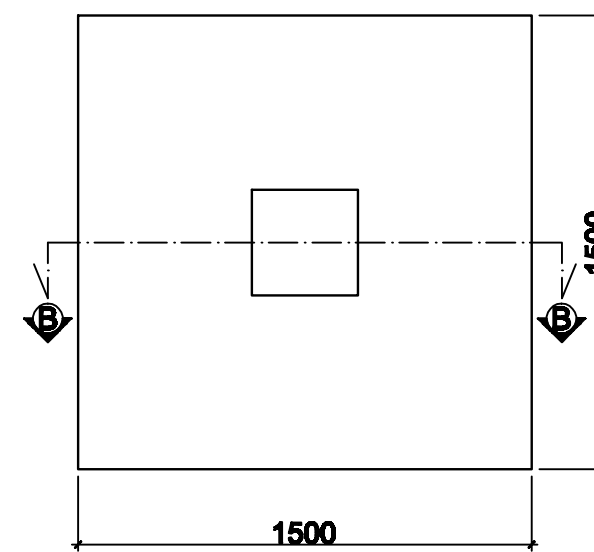

TAMPAK ATAS

DETAIL PENULANGAN PONDASI
SKALA 1:125

TAMPAK DAN DETAIL PENULANGAN PILE CAP & PONDASI
SKALA 1:250

REVISI/CATATAN		
PROYEK		
PEMBANGUNAN GEDUNG KANTOR PT. PERTASAMTAN GAS SUNGAI GERONG KABUPATEN BANYUASIN		
PEMILIK PROYEK		
PT. PERTASAMTAN GAS SUNGAI GERONG KABUPATEN BANYUASIN		
KEGIATAN		
PEMBANGUNAN GEDUNG KANTOR PT. PERTASAMTAN GAS SUNGAI GERONG KABUPATEN BANYUASIN		
DIGAMBAR OLEH :		
1. DANI AKBAR NURROHMAN 2. TRY PRASETIYO WIBOWO		
MENGETAHUI/MENYETUJUI		
PEMBIMBING 1 Drs. Djaka Suhirkam, S.T., M.T.		
MENGETAHUI/MENYETUJUI		
PEMBIMBING 2 Agus Subrianto, S.T., M.T.		
JUDUL GAMBAR		
TAMPAK DAN DETAIL PENULANGAN PILE CAP & PONDASI		
SKALA	KODE GAMBAR	NO GAMBAR
1:25	STR	27