


CATATAN

Kediri, Desember
 Struktur sifon balok/catukan lantai
 Blok 1/1/2016


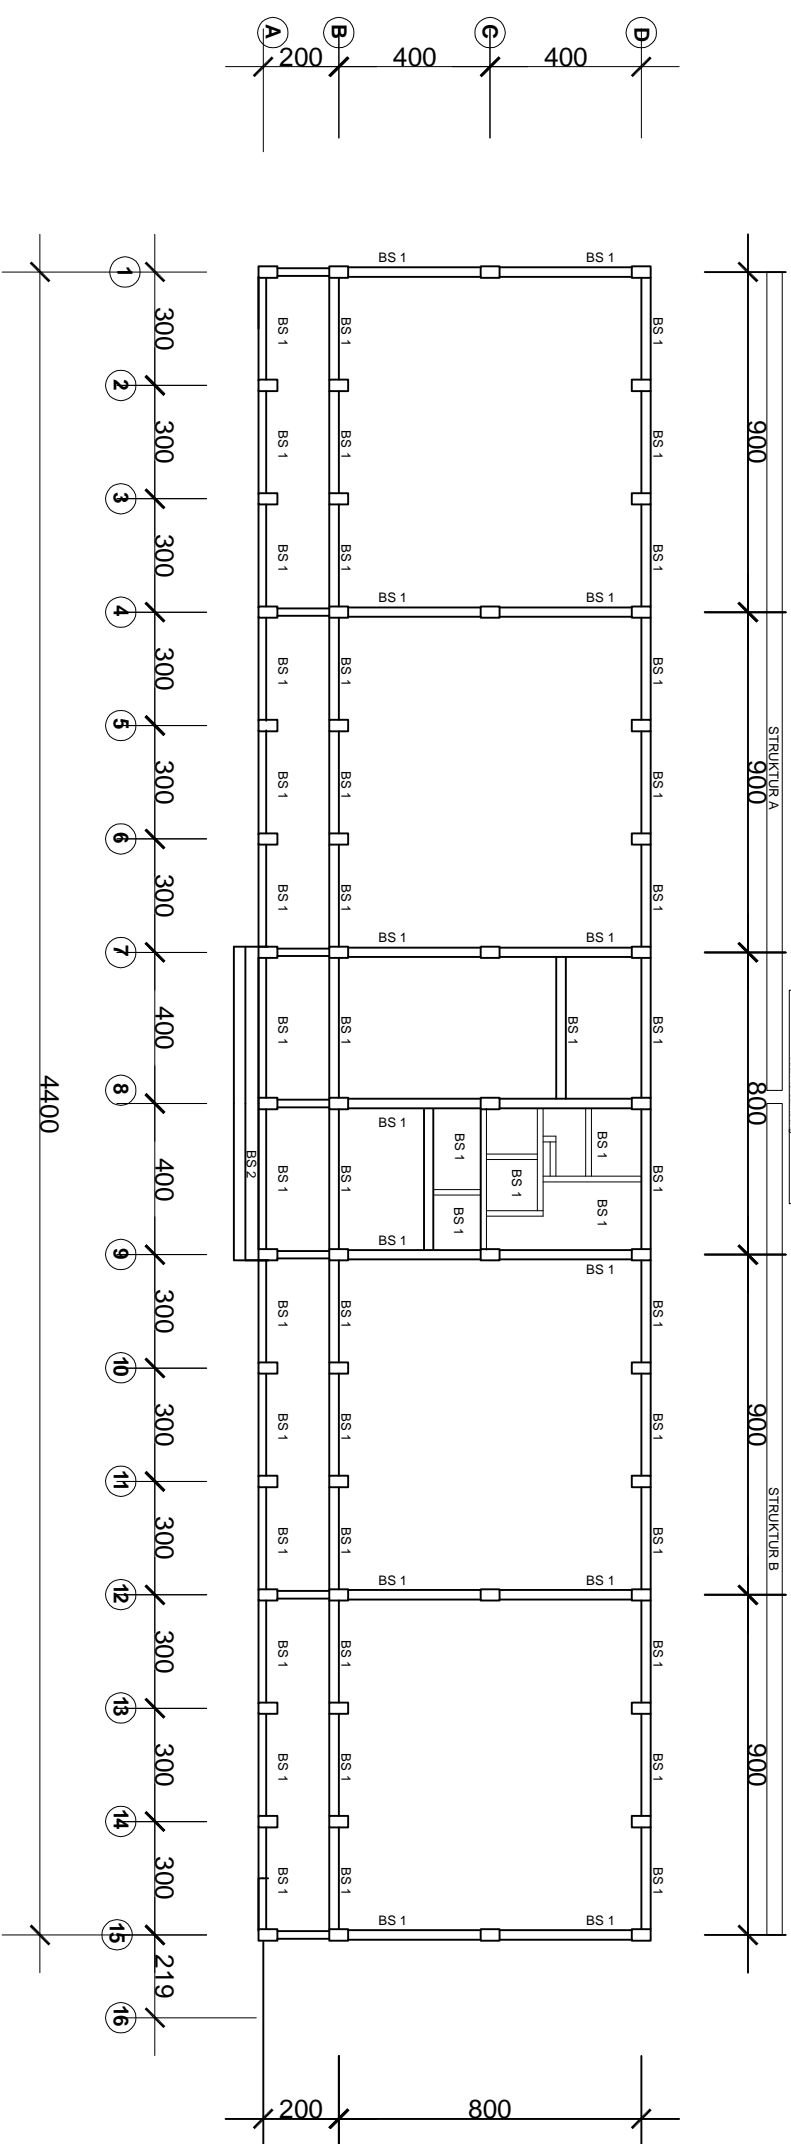


DENAH BALOK SLOOF

SKALA 1 : 200

TABEL PENULANGAN SLOOF

SKALA 1:1:50

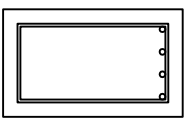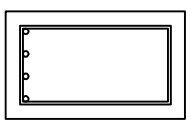PENULANGAN SLOOF		
Posisi	Tumpuan	Lapangan
DIMENSI :		
B : 300 mm		
H : 500 mm		
L : 4000 mm		
Tulangan Lentur	4D 16	4D 16
Tulangan Geser	Ø8-200	Ø8-200

CATATAN

REVISI

NO.	TGL.	KET.	PARAF

POLITEKNIK NEGERI SRIWJAYYA
 PALEMBANG
 2016

S JURUSAN TEKNIK SIPIL
 KONSENTRASI GEDUNG

JUDUL LAPORAN AKHIR

PERENCANAAN PEMBANGUNAN GEDUNG
 POLITEKNIK AKAMIGAS
 PALEMBANG SUMATERA SELATAN

PERENCANA

ATICA CHAIRUN NISSA THEADERIZA ANGELLA
 NIM . 061330100004 NIM . 061330100022


DIPERIKSA

DOSEN PEMBIMBING I	PARAF
Drs. Sudarnadi MT. NIP. 196101011988031004	
DOSEN PEMBIMBING II	PARAF
Lina Flaviana Tiilik, S.T., M.T NIP. 1972022719980222003	

JUDUL GAMBAR


DENAK BALOK SLOOF DAN
 PENULANGAN SLOOF

KODE	SKALA	NO. GBR	JLH. GBR
STR-22	1:200 1:50	14	28

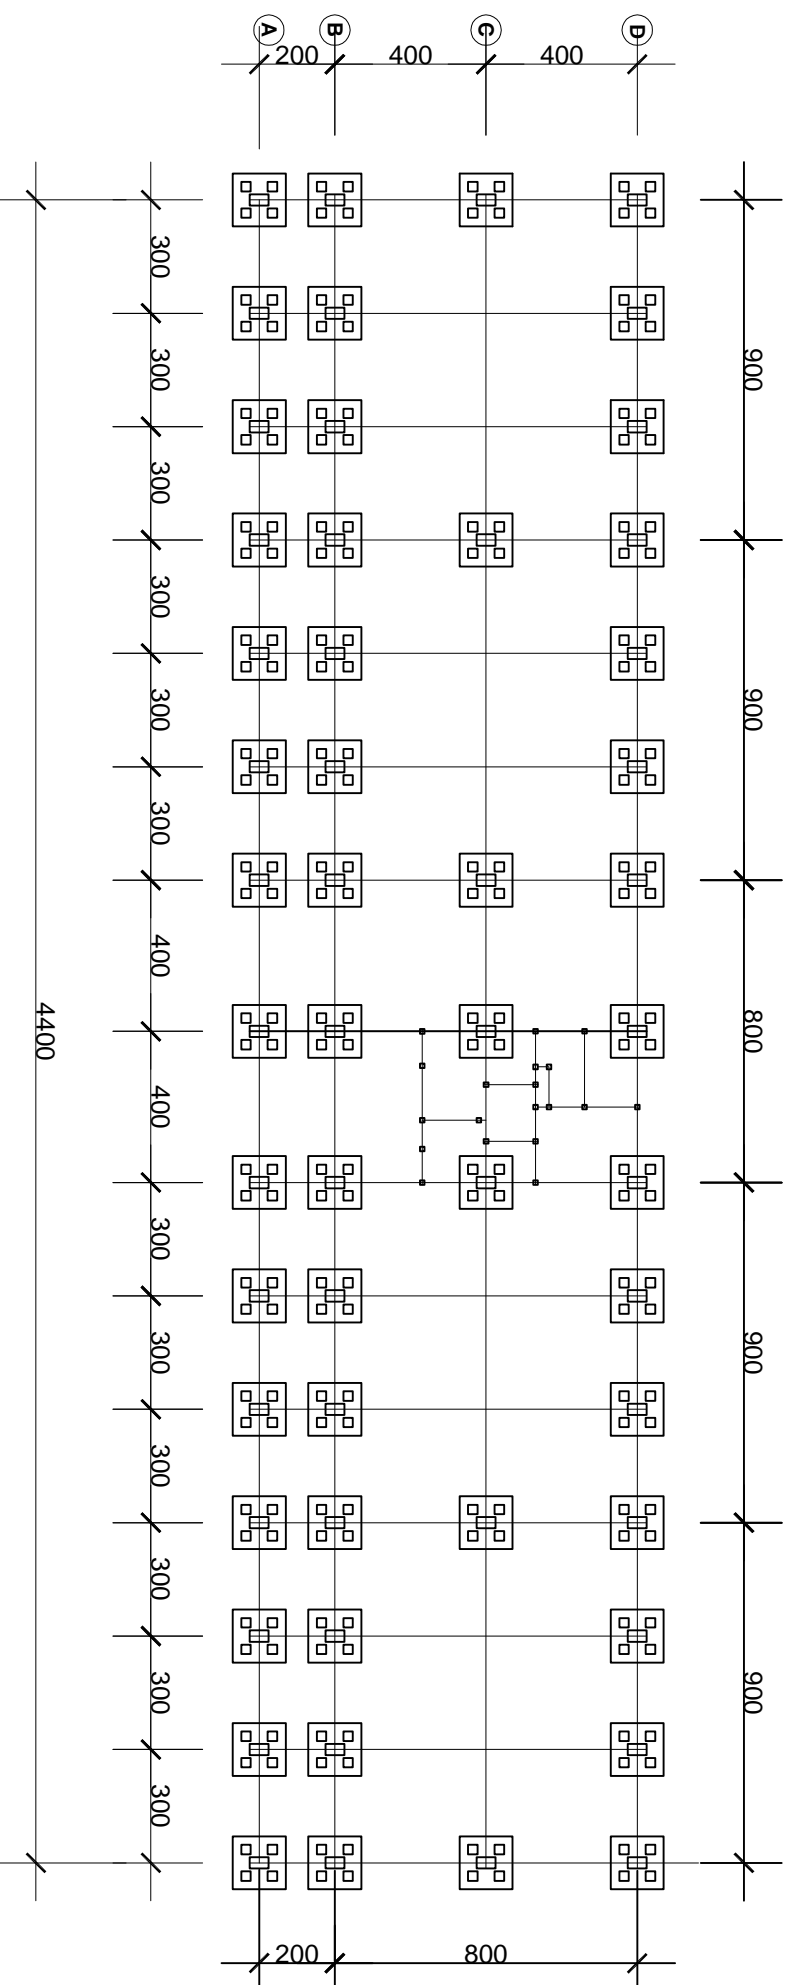


DENAH PONDASI

SKALA 1 : 150

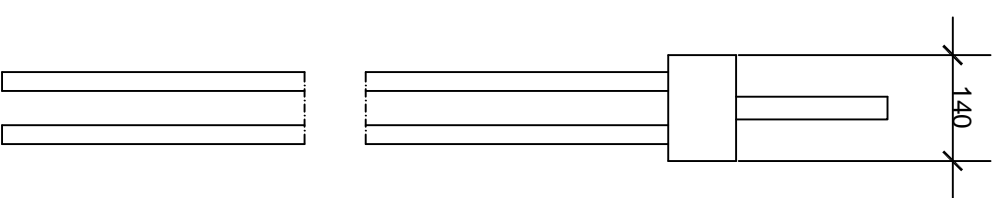


DETAIL PONDASI

SKALA 1 : 100

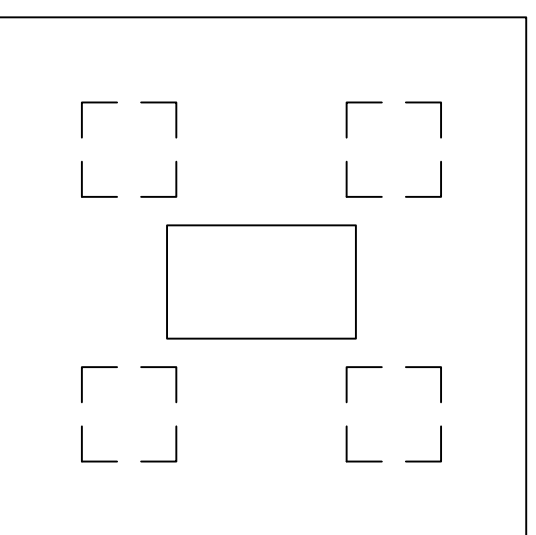

DETAIL TIANG PANCANG

SKALA 1 : 20

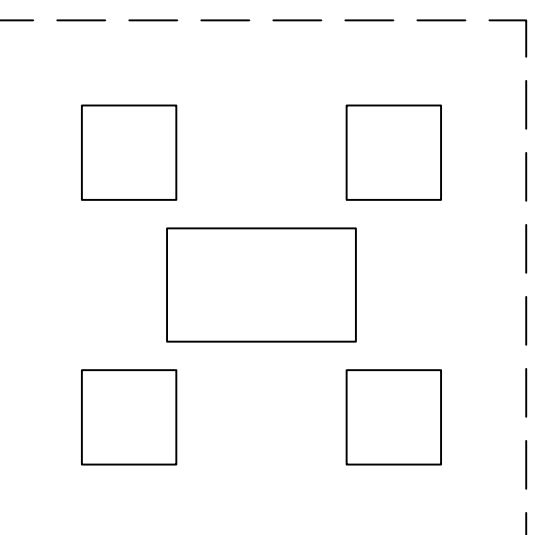

DETAIL POER

SKALA 1 : 20

CATATAN

REVISI

NO.	TGL.	KET.	PARAF

POLITEKNIK NEGERI SRWIJAYYA
PALEMBANG
2016

S JURUSAN TEKNIK SIPIL
KONSENTRASI GEDUNG

JUDUL LAPORAN AKHIR

PERENCANAAN PEMBANGUNAN GEDUNG
POLITEKNIK AKAMIGAS
PALEMBANG SUMATERA SELATAN

PERENCANA

ATICA CHAIRUN NISSA THEADERIZA ANGELLA
NIM. 061330100004 NIM. 061330100022

DIPERIKSA

DOSEN PEMBIMBING I	PARAF
Drs. Sudarnadi MT. NIP. 196101011988031004	
DOSEN PEMBIMBING II	PARAF
Lina Flaviana Tiik, S.T., M.T NIP. 197202271998022003	

JUDUL GAMBAR

DENAH DAN DETAIL PONDASI

KODE	SKALA	NO. GBR	JLH. GBR
	1:150		
STR-22	1:100	07	28
	1:20		

CATATAN

REVISI

NO.	TGL.	KET.	PARAF

POLITEKNIK NEGERI SRIWIJAYA
PALEMBANG
2016

S JURUSAN TEKNIK SIPIL
KONSENTRASI GEDUNG

JUDUL LAPORAN AKHIR

PERENCANAAN PEMBANGUNAN GEDUNG
POLITEKNIK AKAMIGAS
PALEMBANG SUMATERA SELATAN

PERENCANA

ATICA CHAIRUN NISSA THEADERIZA ANGELLA
NIM. 061330100004 NIM. 061330100022


DIPERIKSA

DOSEN PEMBIMBING I	PARAF
Drs. Sudarnadi MT. NIP. 196101011988031004	
DOSEN PEMBIMBING II	PARAF
Lina Flaviana Tiik, S.T., M.T NIP. 197202271998022003	

JUDUL GAMBAR


DENAH INSTALASI AIR BERSIH LANTAI 1
DAN 2

KODE	SKALA	NO. GBR	JLH. GBR
STR-22	1:150	22	28

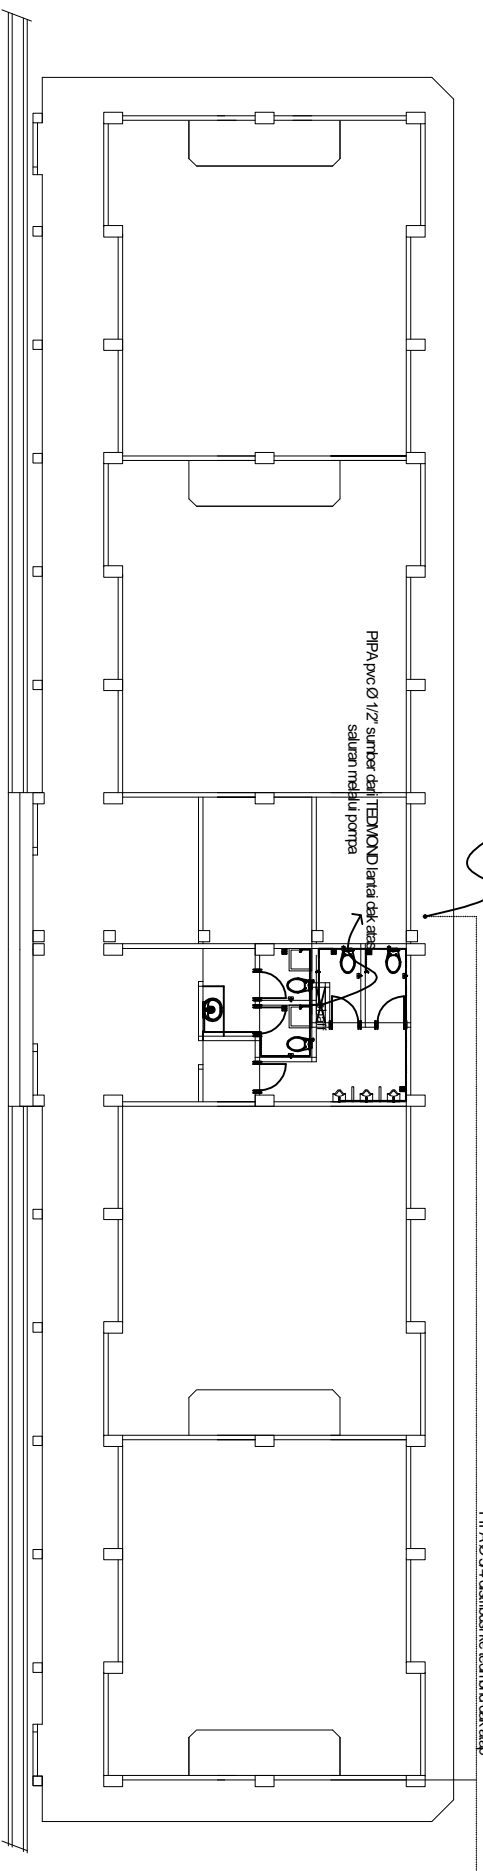

DENAH INSTALASI AIR BERSIH LANTAI 1

SKALA 1 : 150

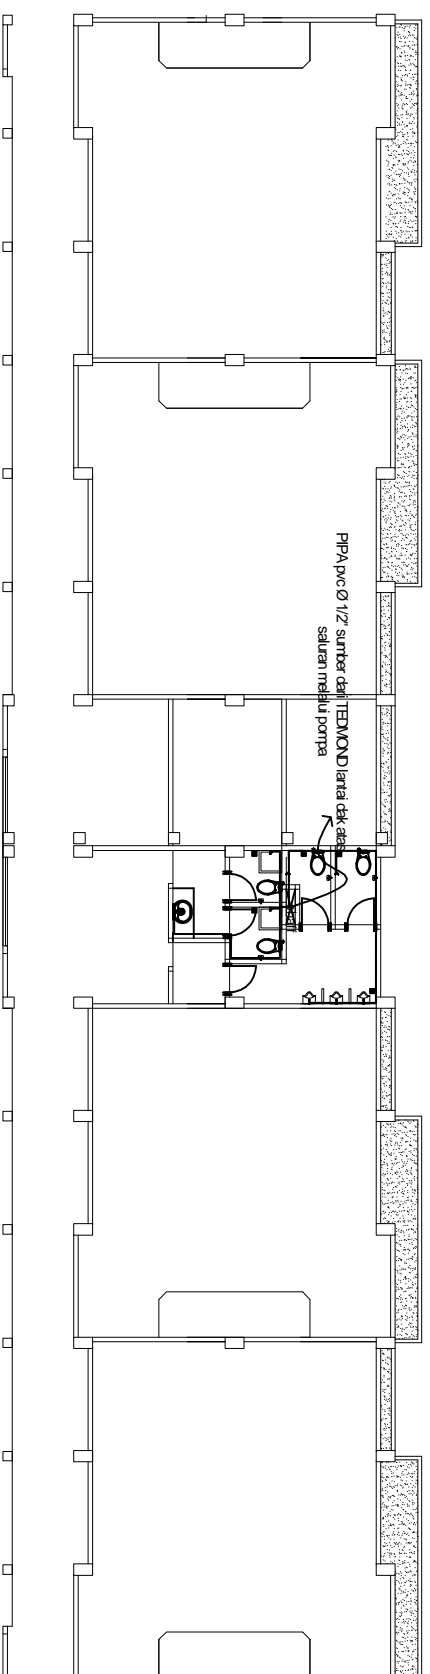

DENAH INSTALASI AIR BERSIH LANTAI 2

SKALA 1 : 150

CATATAN

REVISI

NO.	TGL.	KET.	PARAF

POLITEKNIK NEGERI SRIWJAYYA
PALEMBANG
2016

S JURUSAN TEKNIK SIPIL
KONSENTRASI GEDUNG

JUDUL LAPORAN AKHIR

PERENCANAAN PEMBANGUNAN GEDUNG
POLITEKNIK AKAMIGAS
PALEMBANG SUMATERA SELATAN


PERENCANA

ATICA CHAIRUN NISSA THEADERIZA ANGELLA
NIM . 061330100004 NIM . 061330100022

DIPERIKSA

DOSEN PEMBIMBING I	PARAF
Drs. Sudarnadi MT. NIP. 196101011988031004	
DOSEN PEMBIMBING II	PARAF
Lina Flaviana Tiik, S.T., M.T NIP. 197202271998022003	
JUDUL GAMBAR	

DENAH INSTALASI AIR BERSIH LANTAI 3

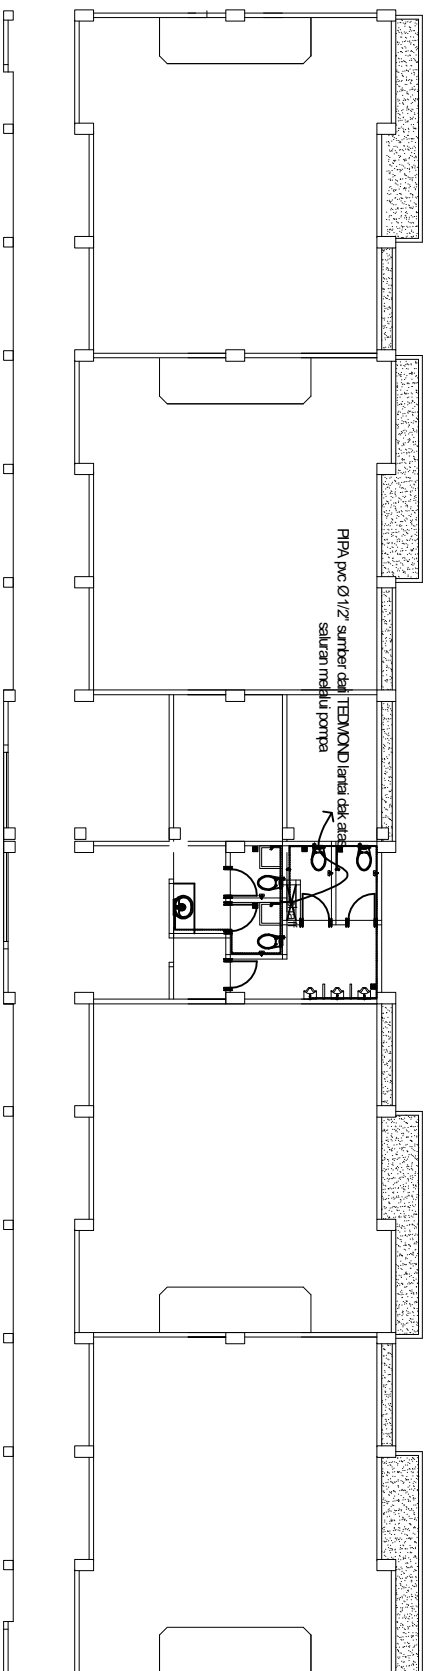

DENAH INSTALASI AIR BERSIH LANTAI 3

SKALA 1 : 150

KODE	SKALA	NO. GBR	JLH. GBR
STR-22	1:150	23	28

CATATAN

REVISI

NO.	TGL.	KET.	PARAF

POLITEKNIK NEGERI SRIWJAYYA
PALEMBANG
2016

S JURUSAN TEKNIK SIPIL
KONSENTRASI GEDUNG

JUDUL LAPORAN AKHIR

PERENCANAAN PEMBANGUNAN GEDUNG
POLITEKNIK AKAMIGAS
PALEMBANG SUMATERA SELATAN

PERENCANA

ATICA CHAIRUN NISSA THEADERIZA ANGELLA
NIM . 061330100004 NIM . 061330100022

DIPERIKSA

DOSEN PEMBIMBING I PARAF

Drs. Sudarnadi MT.
NIP. 196101011988031004

DOSEN PEMBIMBING II PARAF


Lina Flaviana Tiilik, S.T., M.T
NIP. 197202271998022003

JUDUL GAMBAR

DENAH INSTALASI AIR KOTOR LANTAI I

KODE	SKALA	NO. GBR	JLH. GBR
STR-22	1:150	26	28

KETERANGAN:
UNTUK PEMBUNGAN AIR KOTOR CAIR
(PIPA 2,5" DIALIRKAN KE shaft menuju RIOL BANGUNAN
UNTUK PEMBUNGAN AIR KOTOR PADAT
(PIPA 4" DIALIRKAN KE shaft menuju SEPTIKTANK

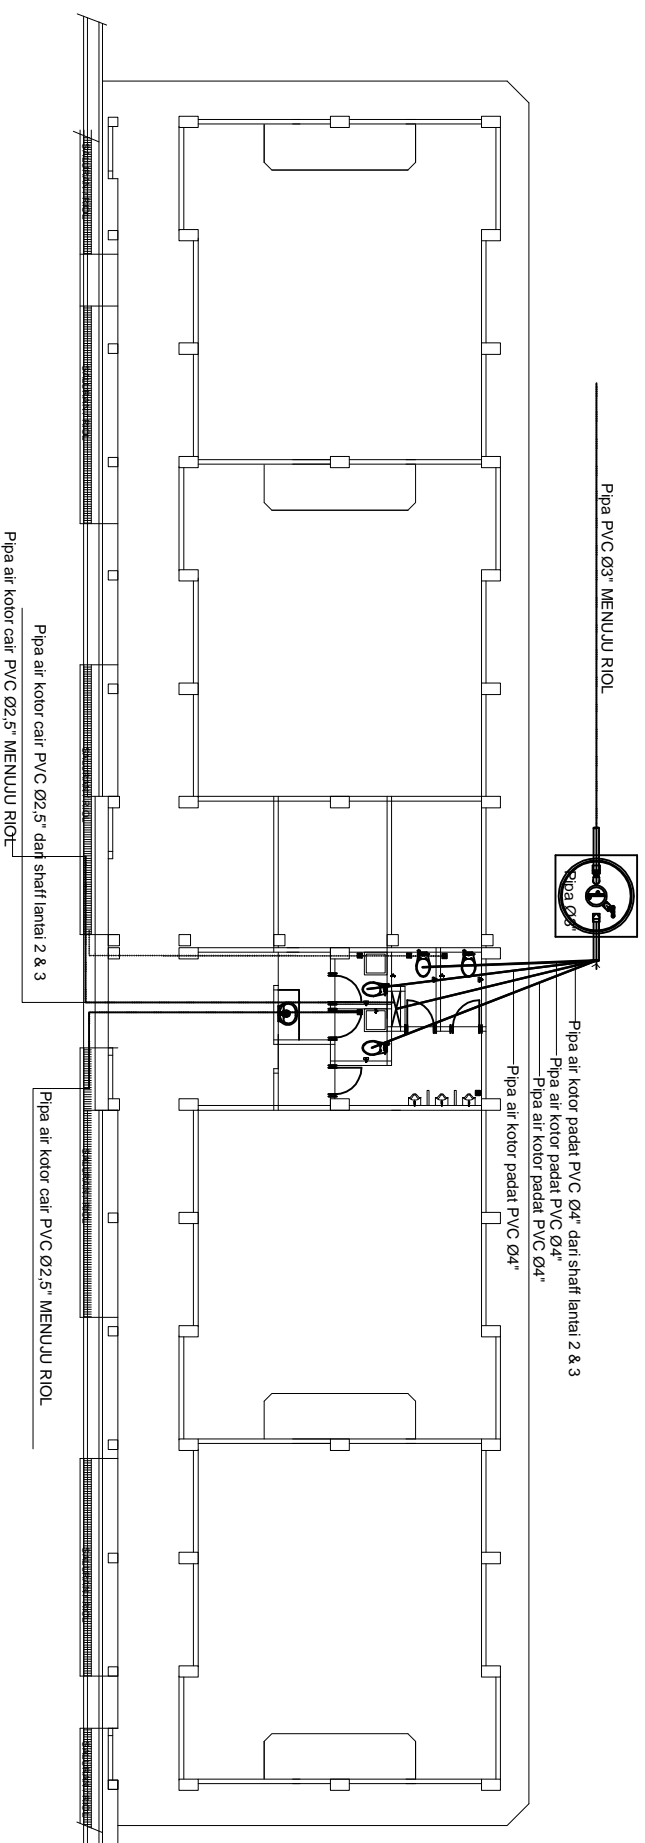

DENAH INSTALASI AIR KOTOR LANTAI 1
SKALA 1 : 150

NO	SMBOL	KETERANGAN	JLH	SATUAN
1	●	Floor Drain	2	Buah
2	⊕	Closet duduk	2	Buah
3	—	Pipa air kotor padat Ø4"		Ls
4	—	Pipa air kotor Cair Ex.Wavin Ø3"		Ls

CATATAN

REVISI

NO.	TGL.	KET.	PARAF

POLITEKNIK NEGERI SRIWJAYYA
PALEMBANG
2016

S JURUSAN TEKNIK SIPIL
KONSENTRASI GEDUNG

JUDUL LAPORAN AKHIR

PERENCANAAN PEMBANGUNAN GEDUNG
POLITEKNIK AKAMIGAS
PALEMBANG SUMATERA SELATAN

PERENCANA

ATICA CHAIRUN NISSA THEADERIZA ANGELIA
NIM . 061330100004 NIM . 061330100022

DIPERIKSA

DOSEN PEMBIMBING I PARAF

Drs. Sudarnadi MT.
NIP. 196101011988031004

DOSEN PEMBIMBING II PARAF


Lina Flaviana Tiilik, S.T., M.T
NIP. 197202271998022003

JUDUL GAMBAR

DENAH INSTALASI AIR KOTOR LANTAI 2

KODE	SKALA	NO. GBR	JLH. GBR
STR-22	1:150	27	28

KETERANGAN:
UNTUK PEWUJANGAN AIR KOTOR CAIR
(PIPA 2,5" DIALIRKAN KE shaft menuju RIOL BANGUNAN
UNTUK PEWUJANGAN AIR KOTOR PADAT
(PIPA 4" DIALIRKAN KE shaft menuju SEPTIKTANK

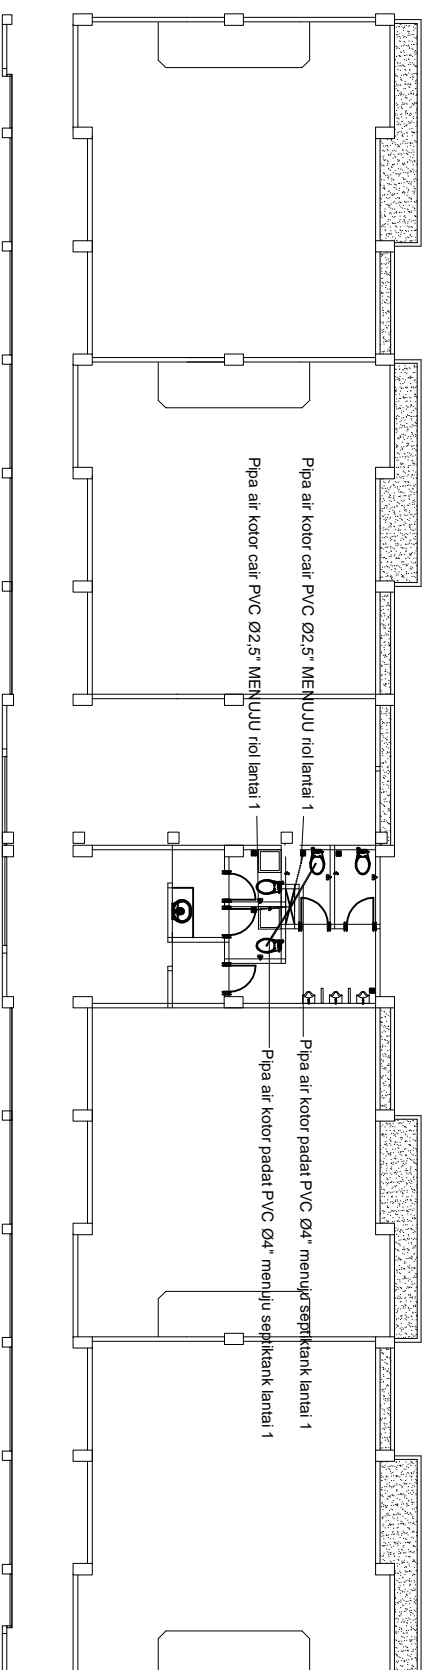

DENAH INSTALASI AIR KOTOR LANTAI 2
SKALA 1 : 150

NO	SYMBOL	KETERANGAN	JLH	SATUAN
1	●	Floor Drain	2	Buah
2	○	Closet duduk	2	Buah
3	—	Pipa air kotor padat Ø4"		Ls
4	—	Pipa air kotor Cair Ex.Mean Ø3"		Ls

CATATAN

REVISI

NO.	TGL.	KET.	PARAF

POLITEKNIK NEGERI SRIWJAYA
PALEMBANG
2016

S JURUSAN TEKNIK SIPIL
KONSENTRASI GEDUNG

JUDUL LAPORAN AKHIR

PERENCANAAN PEMBANGUNAN GEDUNG
POLITEKNIK AKAMIGAS
PALEMBANG SUMATERA SELATAN

PERENCANA

ATICA CHAIRUN NISSA THEADERIZA ANGELIA
NIM . 061330100004 NIM . 061330100022

DIPERIKSA

DOSEN PEMBIMBING I PARAF

Drs. Sudarnadii MT.
NIP. 196101011988031004

DOSEN PEMBIMBING II PARAF


Lina Flaviana Tiilik, S.T., M.T
NIP. 1972022719980222003

JUDUL GAMBAR

DENAH INSTALASI AIR KOTOR LANTAI 3

KODE	SKALA	NO. GBR	JLH. GBR
STR-22	1:150	28	28

KETERANGAN:
UNTUK PENBUANGAN AIR KOTOR CAIR
(PIPA 2,5" DALIR KAN KE shaft menuju ROL BANGUNAN
UNTUK PENBUANGAN AIR KOTOR PADAT
(PIPA 4" DALIR KAN KE shaft menuju SEPTIKTANK

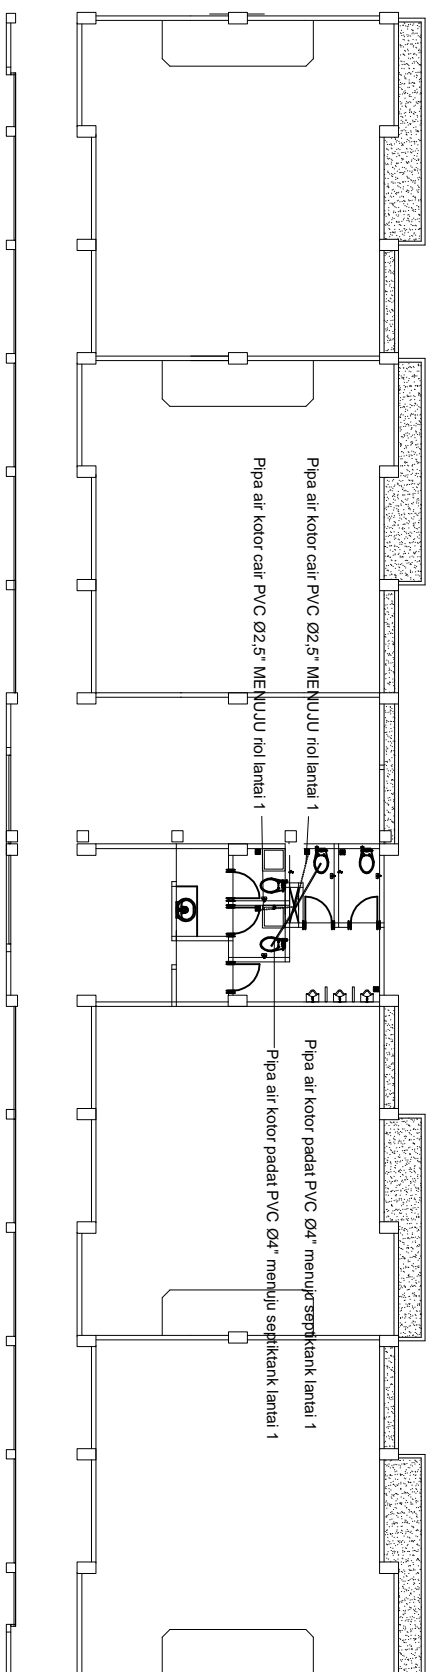


DENAH INSTALASI AIR KOTOR LANTAI 3
SKALA 1 : 150

NO	SMBOI	KETERANGAN	JLH	SATUAN
1		Floor Drain	2	Buah
2		Coset duduk	2	Buah
3		Pipa air kotor padat Ø4"		Ls
4		Pipa air kotor Cair Ek.Wahin Ø3"		Ls

CATATAN


KETERANGAN INSTALASI LANTAI 1

NO	KODE	KETERANGAN	JUMLAH
1	▬	MCB	4 grup
2	△	STOP KONTAK	8 Buah
3	△	SAKLAR TUNGGAL	5 Buah
4	△	SAKLAR GANDA	9 Buah
5	⊕	LAMPU DOWNLIGHT 3"	8 Buah
6	⊗	LAMPU SL 18 WATT	32 Buah

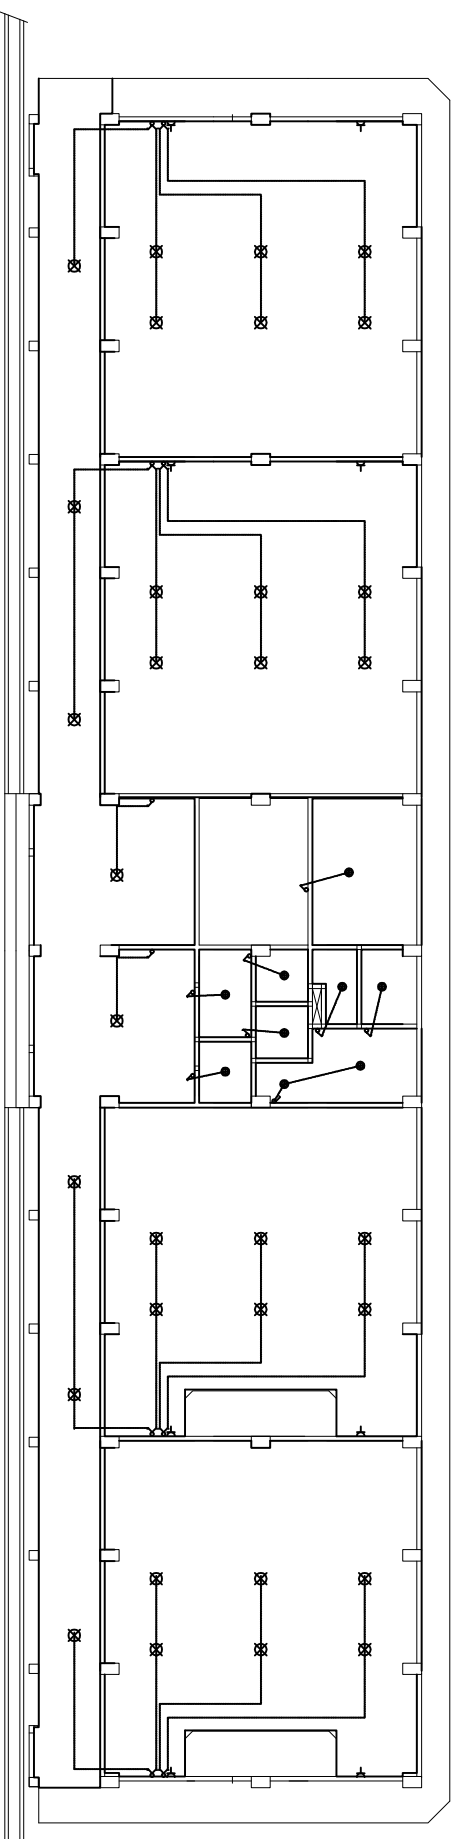

DENAH INSTALASI LISTRIK LANTAI 1

SKALA 1 : 200

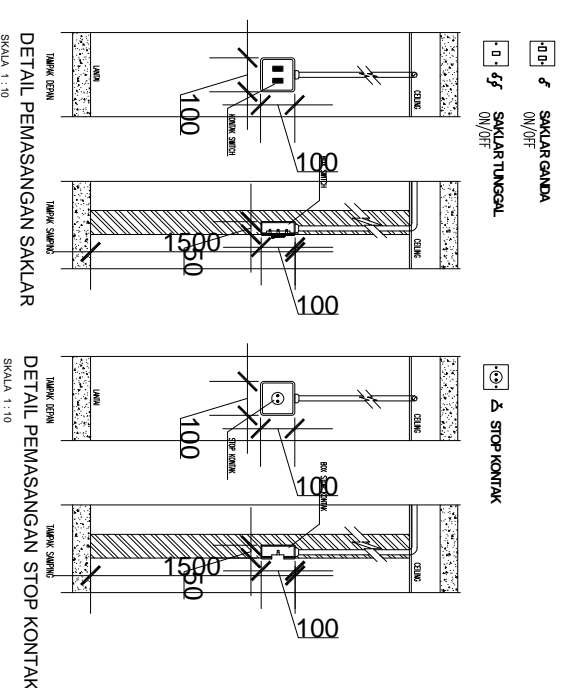

REVISI			
NO.	TGL.	KET.	PARAF

POLITEKNIK NEGERI SRIWIJAYA
PALEMBANG
2016

S JURUSAN TEKNIK SIPIL
KONSENTRASI GEDUNG

JUDUL LAPORAN AKHIR

PERENCANAAN PEMBANGUNAN GEDUNG
POLITEKNIK AKAMIGAS
PALEMBANG SUMATERA SELATAN

PERENCANA

ATICA CHAIRUN NISSA THEADERIZA ANGELLA
NIM . 061330100004 NIM . 061330100022

DIPERIKSA

DOSEN PEMBIMBING I PARAF

Drs. Sudarnadi MT.
NIP. 196101011988031004

DOSEN PEMBIMBING II PARAF

Lina Flaviana Tiik, S.T., M.T
NIP. 197202271998022003

JUDUL GAMBAR

DENAH INSTALASI LISTRIK LANTAI 1

KODE	SKALA	NO. GBR	JLH. GBR
STR-22	1:200	19	28

CATATAN

REVISI

NO.	TGL.	KET.	PARAF

POLITEKNIK NEGERI SRWIJAYA
PALEMBANG
2016

S JURUSAN TEKNIK SIPIL
KONSENTRASI GEDUNG

JUDUL LAPORAN AKHIR

PERENCANAAN PEMBANGUNAN GEDUNG
POLITEKNIK AKAMIGAS
PALEMBANG SUMATERA SELATAN

PERENCANA

ATICA CHAIRUN NISSA THEADERIZA ANGELLA
NIM. 061330100004 NIM. 061330100022

DIPERIKSA

DOSEN PEMBIMBING I PARAF

Drs. Sudarnadij MT.
NIP. 196101011988031004

DOSEN PEMBIMBING II PARAF

Lina Flaviana Tiik, S.T., M.T
NIP. 197202271998022003


JUDUL GAMBAR

DENAH INSTALASI LISTRIK LANTAI 2

KODE	SKALA	NO. GBR	JLH. GBR
STR-22	1:200	20	28


KETERANGAN INSTALASI LANTAI 2

NO	KODE	KETERANGAN	JUMLAH
1	▬	MCB	4 grup
2	△	STOP KONTAK	8 Buah
3	△	SAKLAR TUNGGAL	4 Buah
4	⊗	SAKLAR GANDA	9 Buah
5	⊕	LAMPU DOWNLIGHT 3"	12 Buah
6	▬	LAMPU RMI 2x20 WATT	33 Buah
7	⊗	LAMPU SL 18 WATT	4 Buah

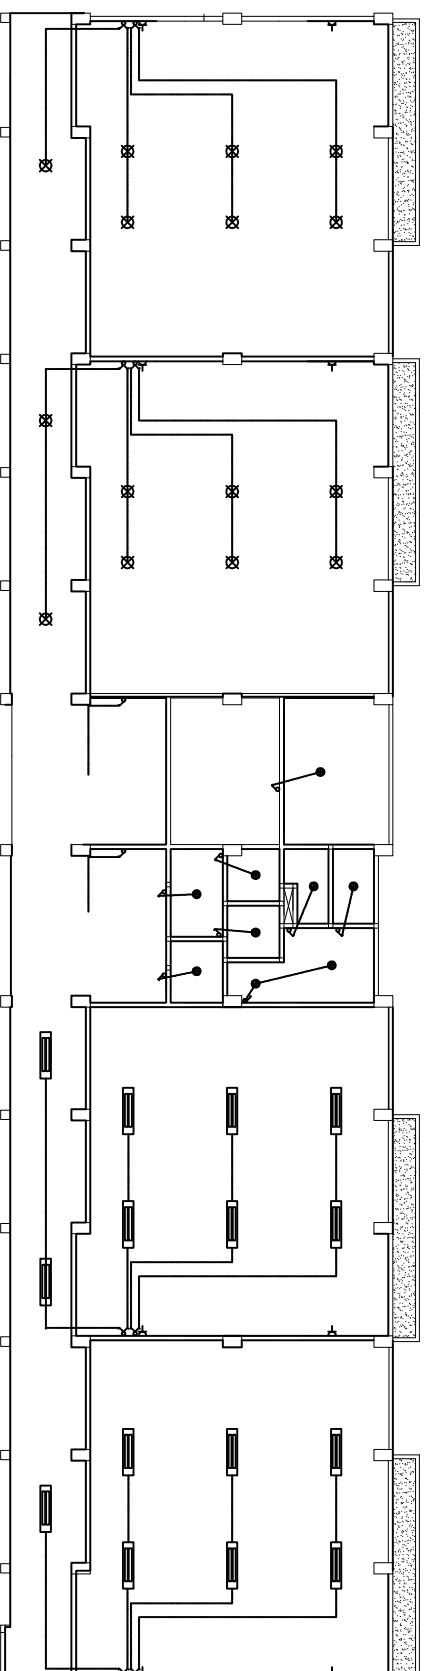

DENAH INSTALASI LISTRIK LANTAI 2

SKALA 1 : 200

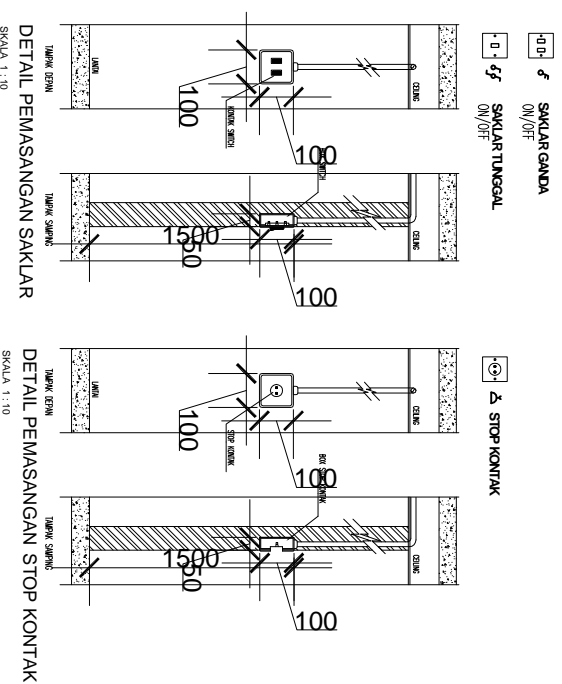

DETAIL PEMASANGAN SAKLAR
SKALA 1 : 10

DETAIL PEMASANGAN STOP KONTAK
SKALA 1 : 10

CATATAN

REVISI

NO.	TGL.	KET.	PARAF

POLITEKNIK NEGERI SRIWJAYA
PALEMBANG
2016

S JURUSAN TEKNIK SIPIL
KONSENTRASI GEDUNG

JUDUL LAPORAN AKHIR

PERENCANAAN PEMBANGUNAN GEDUNG
POLITEKNIK AKAMIGAS
PALEMBANG SUMATERA SELATAN

PERENCANA

ATICA CHAIRUN NISSA NIM. 061330100004	THEADERIZA ANGELLA NIM. 061330100022
--	---

DIPERIKSA

DOSEN PEMBIMBING I	PARAF
--------------------	-------

Drs. Sudarnadi MT.
NIP. 196101011988031004

DOSEN PEMBIMBING II	PARAF
---------------------	-------

Lina Flaviana Tiik, S.T., M.T
NIP. 1972022719980222003

JUDUL GAMBAR


DENAH INSTALASI LISTRIK LANTAI 3

KODE	SKALA	NO. GBR	JLH. GBR
------	-------	---------	----------


STR-22	1:200	21	28
--------	-------	----	----

KETERANGAN INSTALASI LANTAI 3

NO	KODE	KETERANGAN	JUMLAH
1	▬	MCB	4 grup
2	⏏	STOP KONTAK	8 Buah
3	⏏	SAKLAR TUNGGAL	3 Buah
4	⏏	SAKLAR GANDA	10 Buah
5	⊕	LAMPU DOWNLIGHT 3"	12 Buah
6	▬	LAMPU RM 2x20 WATT	34 Buah
7	⊗	LAMPU SL 18 WATT	4 Buah

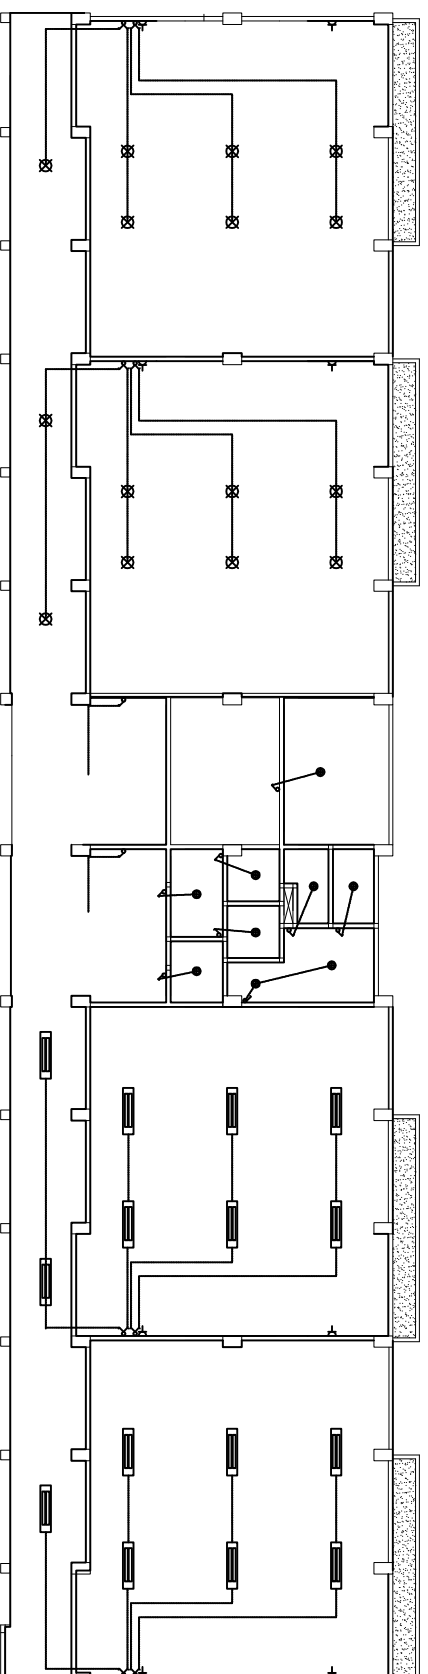

DENAH INSTALASI LISTRIK LANTAI 3
SKALA 1 : 200

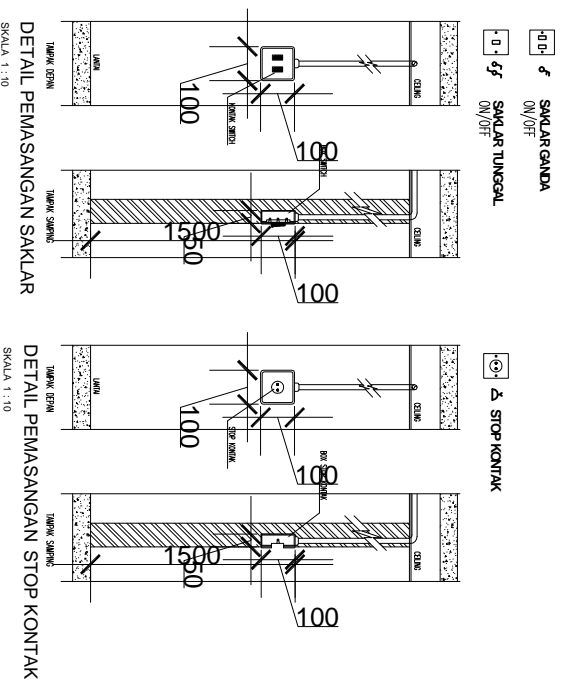

CATATAN

REVISI

NO.	TGL.	KET.	PARAF

POLITEKNIK NEGERI SRIWJAYYA
PALEMBANG
2016



JUDUL LAPORAN AKHIR

PERENCANAAN PEMBANGUNAN GEDUNG
POLITEKNIK AKAMIGAS
PALEMBANG SUMATERA SELATAN

PERENCANA

ATICA CHAIRUN NISSA NIM. 061330100004	THEADERIZA ANGELLA NIM. 061330100022
--	---


DIPERIKSA

DOSEN PEMBIMBING I	PARAF
Drs. Sudarnadi MT. NIP. 196101011988031004	
DOSEN PEMBIMBING II	PARAF
Lina Flaviana Tiik, S.T., M.T NIP. 197202271998022003	


JUDUL GAMBAR


DENAH KOLOM LANTAI 1 DAN 2

DENAH KOLOM LANTAI 2
SKALA 1 : 200

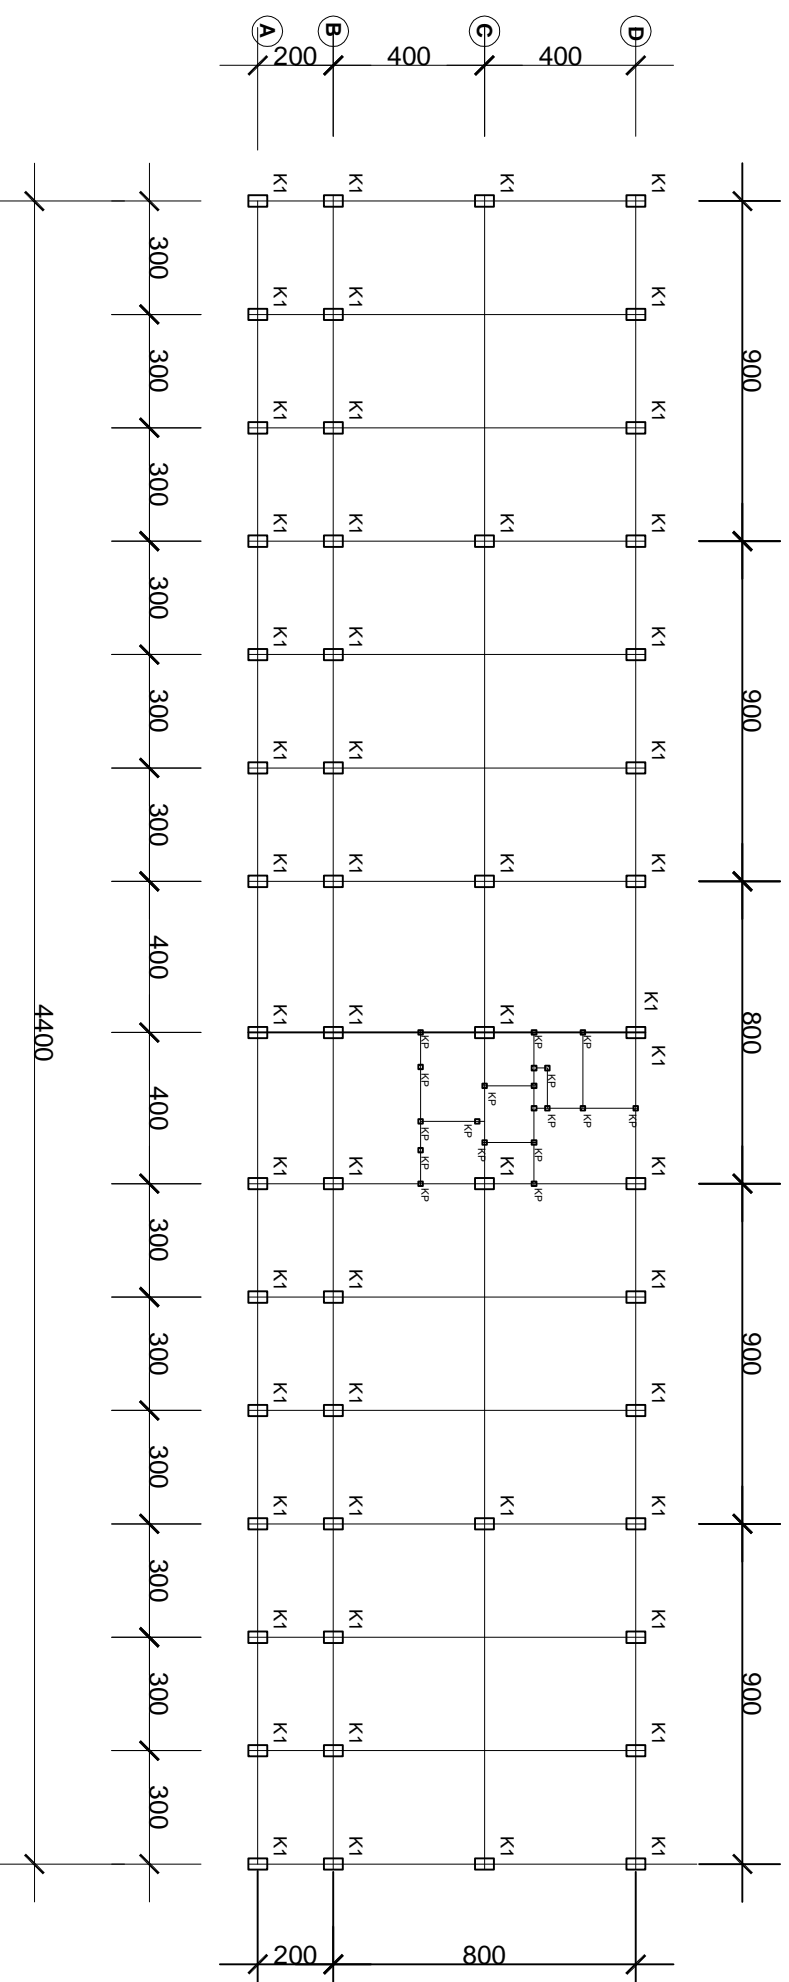

DENAH KOLOM LANTAI 1
SKALA 1 : 200

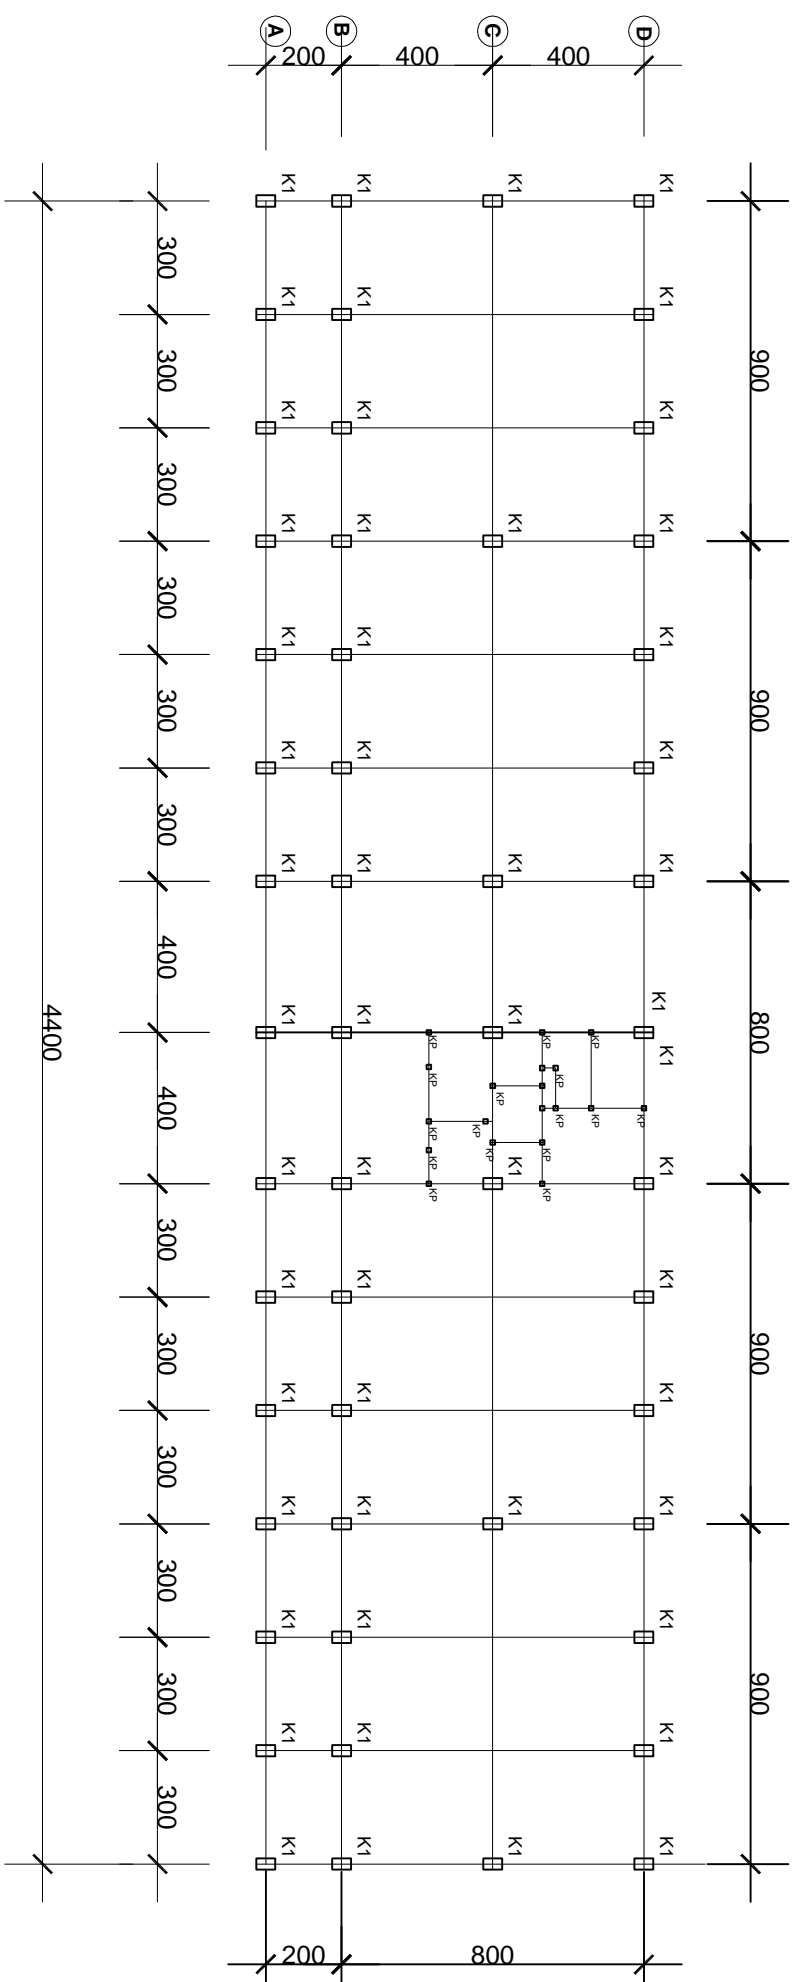

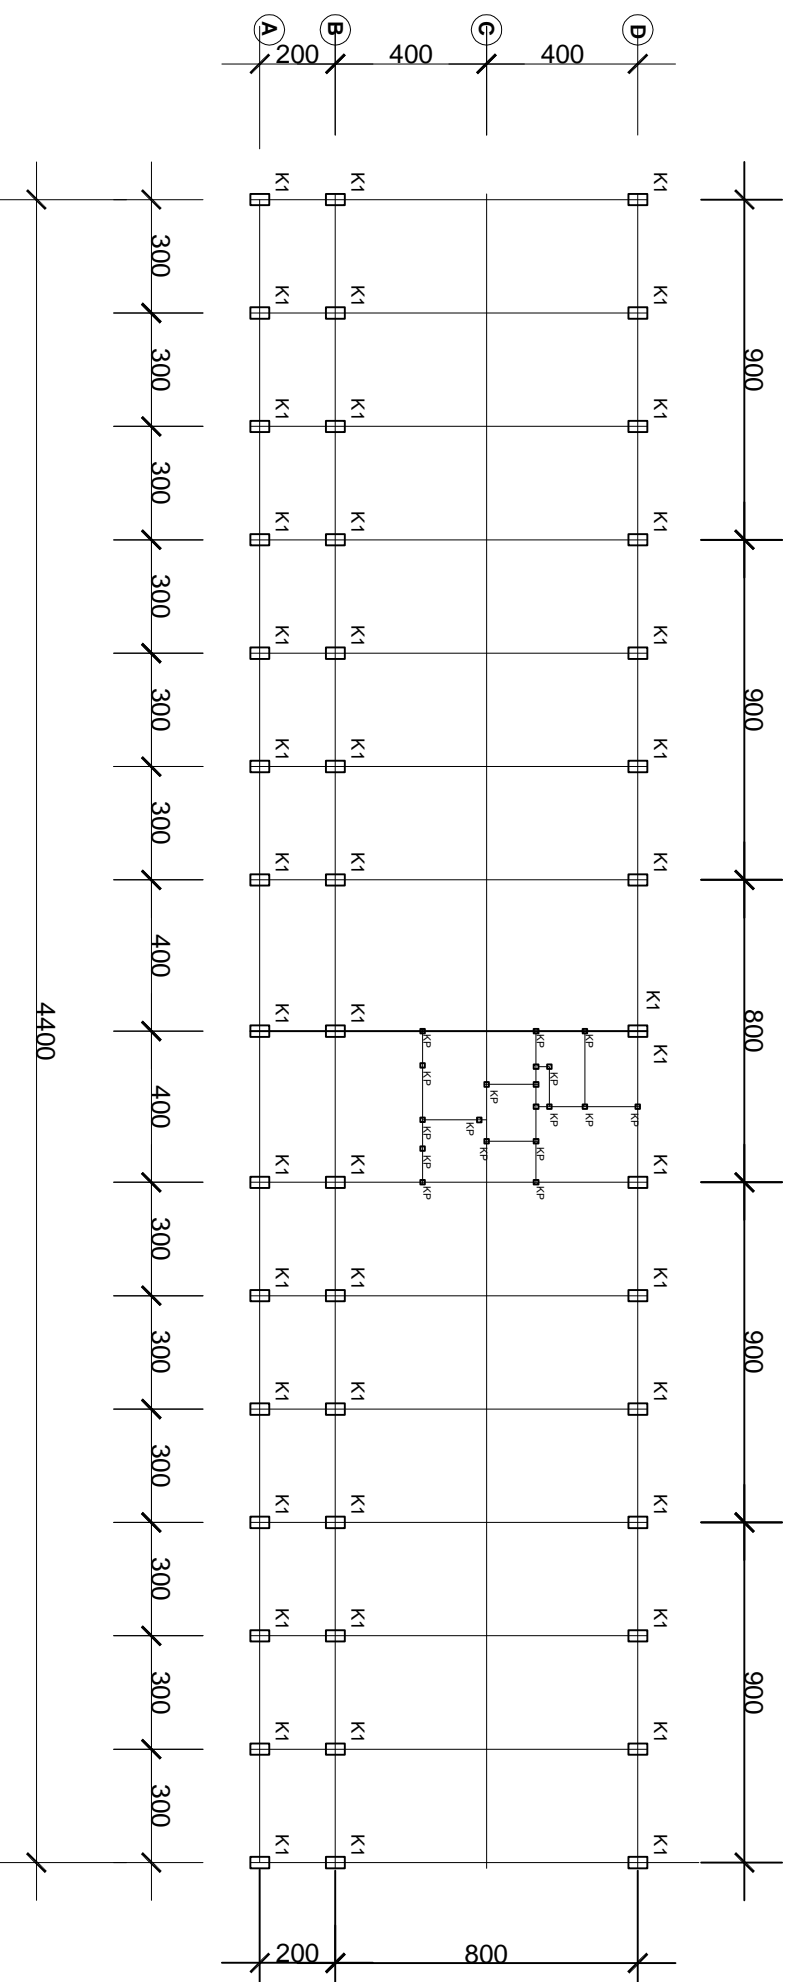

DENAH KOLOM LANTAI 3

SKALA 1 : 200

TABEL PEMBESIAN DAN PENULANGAN KOLOM

SKALA 1:50

ELV.	TYPE
	K-1 (300x500)
+12.00	
+8.00	
+4.00	
± 0.00	8 D 16 + 2 Ø 13 di Ø 8 - 100/200
-1.00 s/d pool	

PENULANGAN KOLOM	
Posisi	K-1
DIMENSI :	
B : 300 mm	
H : 500 mm	
L : 4000 mm	
Tulangan Lentur	8D 22
Tulangan Geser	Ø8-200

CATATAN

REVISI

NO.	TGL.	KET.	PARAF

POLITEKNIK NEGERI SRIWJAYA
PALEMBANG
2016

S JURUSAN TEKNIK SIPIL
KONSENTRASI GEDUNG

JUDUL LAPORAN AKHIR

PERENCANAAN PEMBANGUNAN GEDUNG
POLITEKNIK AKAMIGAS
PALEMBANG SUMATERA SELATAN

PERENCANA

ATICA CHAIRUN NISSA
NIM. 061330100004

THEADERIZA ANGELLA
NIM. 061330100022

DIPERIKSA

DOSEN PEMBIMBING I

PARAF

Drs. Sudarnadi MT.
NIP. 196101011988031004

DOSEN PEMBIMBING II

PARAF

Lina Flaviana Tiik, S.T., M.T
NIP. 197202271998022003

JUDUL GAMBAR

DENAH KOLOM LANTAI 3 DAN
PEMBESIAN, PENULANGAN KOLOM

KODE	SKALA	NO. GBR	JLH. GBR
STR-22	1:200 1:50	16	28

CATATAN

REVISI

NO.	TGL.	KET.	PARAF

POLITEKNIK NEGERI SRIWJAYYA
PALEMBANG
2016

S JURUSAN TEKNIK SIPIL
KONSENTRASI GEDUNG

JUJUDUL LAPORAN AKHIR

PERENCANAAN PEMBANGUNAN GEDUNG
POLITEKNIK AKAMIGAS
PALEMBANG SUMATERA SELATAN

PERENCANA

ATICA CHAIRUN NISSA THEADERIZA ANGELLA
NIM. 061330100004 NIM. 061330100022

DIPERIKSA

DOSEN PEMBIMBING I PARAF

Drs. Sudarnadji MT.
NIP. 196101011988031004


DOSEN PEMBIMBING II PARAF

Lina Flaviana Tiilik, S.T., M.T
NIP. 197202271998022003

JUJUDUL GAMBAR


DENAH KUSEN LANTAI 2

KODE	SKALA	NO. GBR	JLH. GBR
STR-22	1:150	17	28

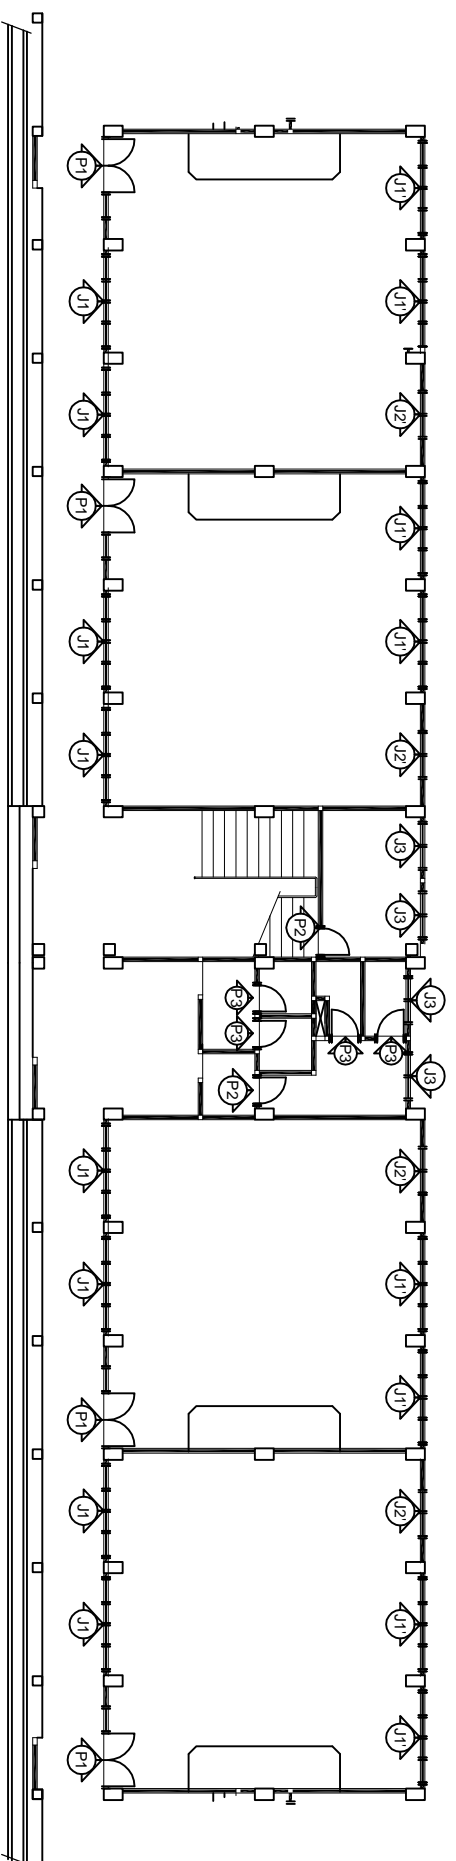

DENAH KUSEN LANTAI 1

SKALA 1 : 150

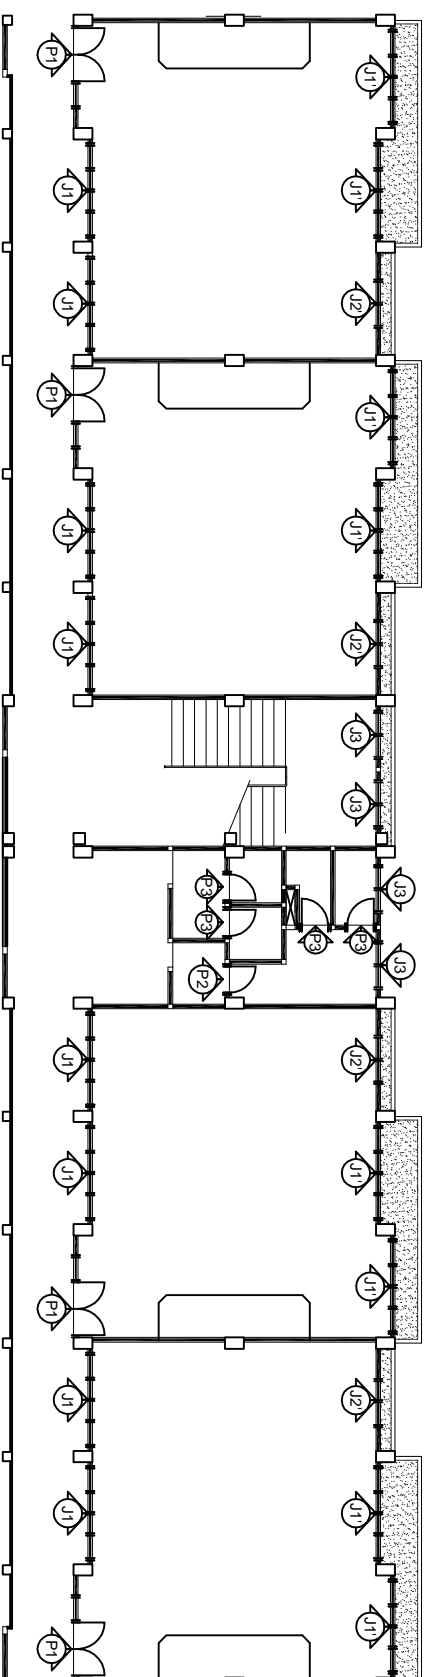

DENAH KUSEN LANTAI 2

SKALA 1 : 150

CATATAN

REVISI

NO.	TGL.	KET.	PARAF

POLITEKNIK NEGERI SRIWJAYYA
PALEMBANG
2016

S JURUSAN TEKNIK SIPIL
KONSENTRASI GEDUNG

JUDUL LAPORAN AKHIR

PERENCANAAN PEMBANGUNAN GEDUNG
POLITEKNIK AKAMIGAS
PALEMBANG SUMATERA SELATAN

PERENCANA

ATICA CHAIRUN NISSA THEADERIZA ANGELIA
NIM. 061330100004 NIM. 061330100022


DIPERIKSA

DOSEN PEMBIMBING I	PARAF
Drs. Sudarnadi MT. NIP. 196101011988031004	
DOSEN PEMBIMBING II	PARAF
Lina Flaviana Tiik, S.T., M.T NIP. 1972022719980222003	

JUDUL GAMBAR

DENAH KUSEN LANTAI 3

KODE	SKALA	NO. GBR	JLH. GBR
STR-22	1:150	18	28

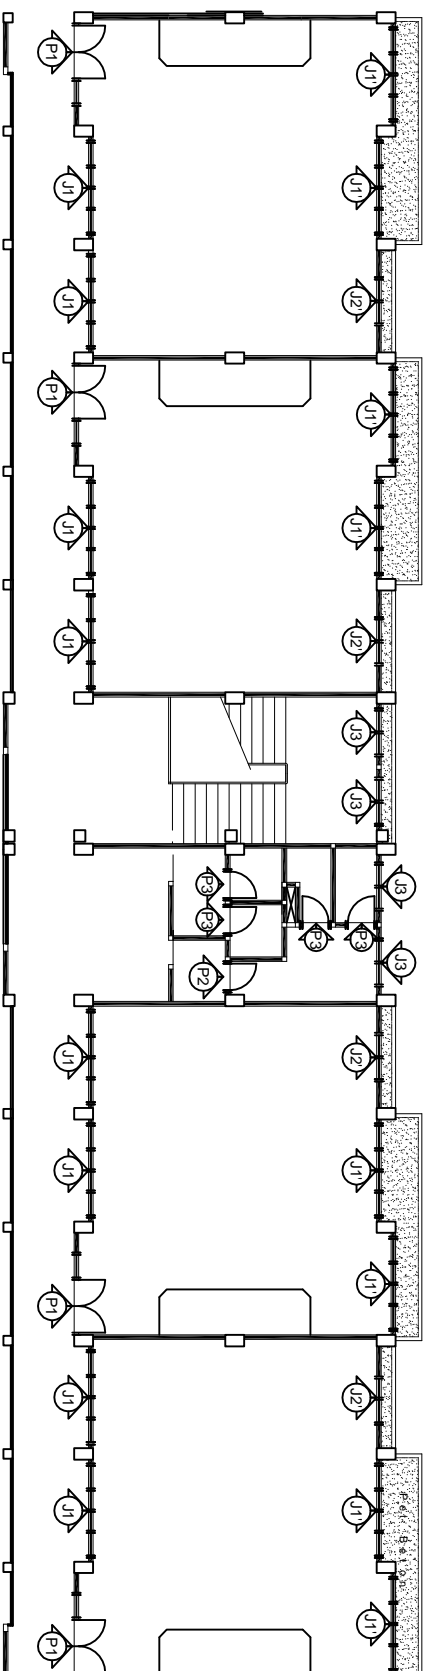

DENAH KUSEN LANTAI 3

SKALA 1 : 200

CATATAN

REVISI

NO.	TGL.	KET.	PARAF

POLITEKNIK NEGERI SRIWIJAYA
PALEMBANG
2016

S JURUSAN TEKNIK SIPIL
KONSENTRASI GEDUNG

JUDUL LAPORAN AKHIR

PERENCANAAN PEMBANGUNAN GEDUNG
POLITEKNIK AKAMIGAS
PALEMBANG SUMATERA SELATAN

PERENCANA

ATICA CHAIRUN NISSA THEADERIZA ANGELLA
NIM. 061330100004 NIM. 061330100022


DIPERIKSA

DOSEN PEMBIMBING I	PARAF
Drs. Sudarnadi MT. NIP. 196101011988031004	
DOSEN PEMBIMBING II	PARAF
Lina Flaviana Tiik, S.T., M.T NIP. 1972022719980222003	


JUDUL GAMBAR

DENAH PEMBALOKAN PLAT LANTAI


KODE	SKALA	NO. GBR	JLH. GBR
STR-22	1:200	09	28

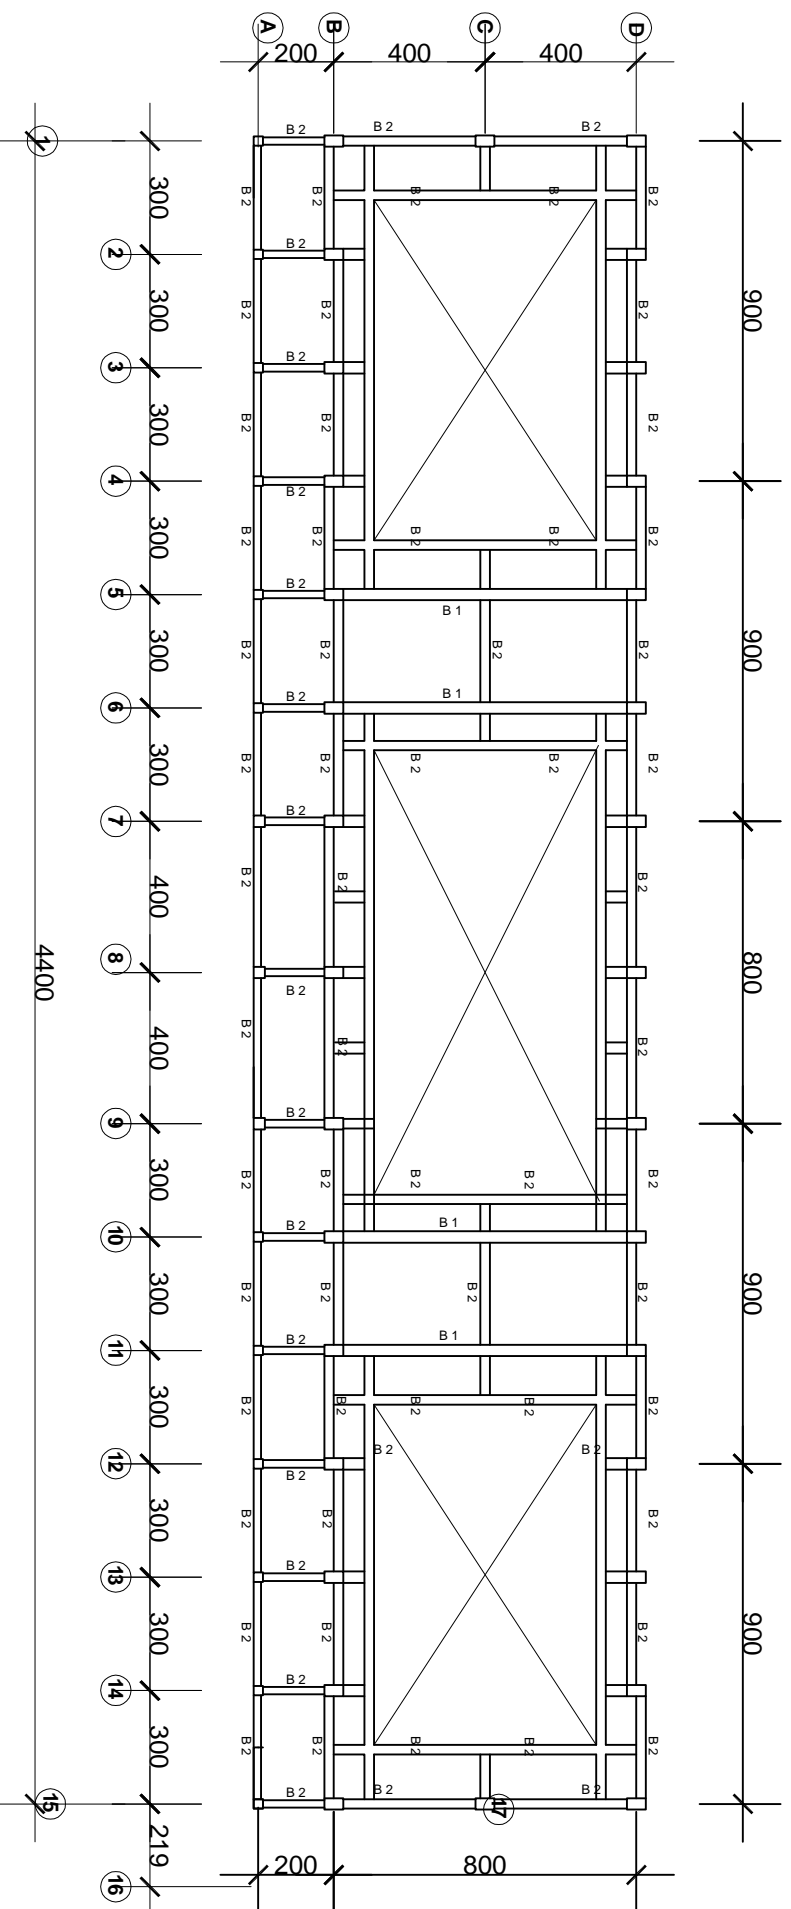

DENAH PEMBALOKAN & PLAT DAK BETON
SKALA 1 : 200

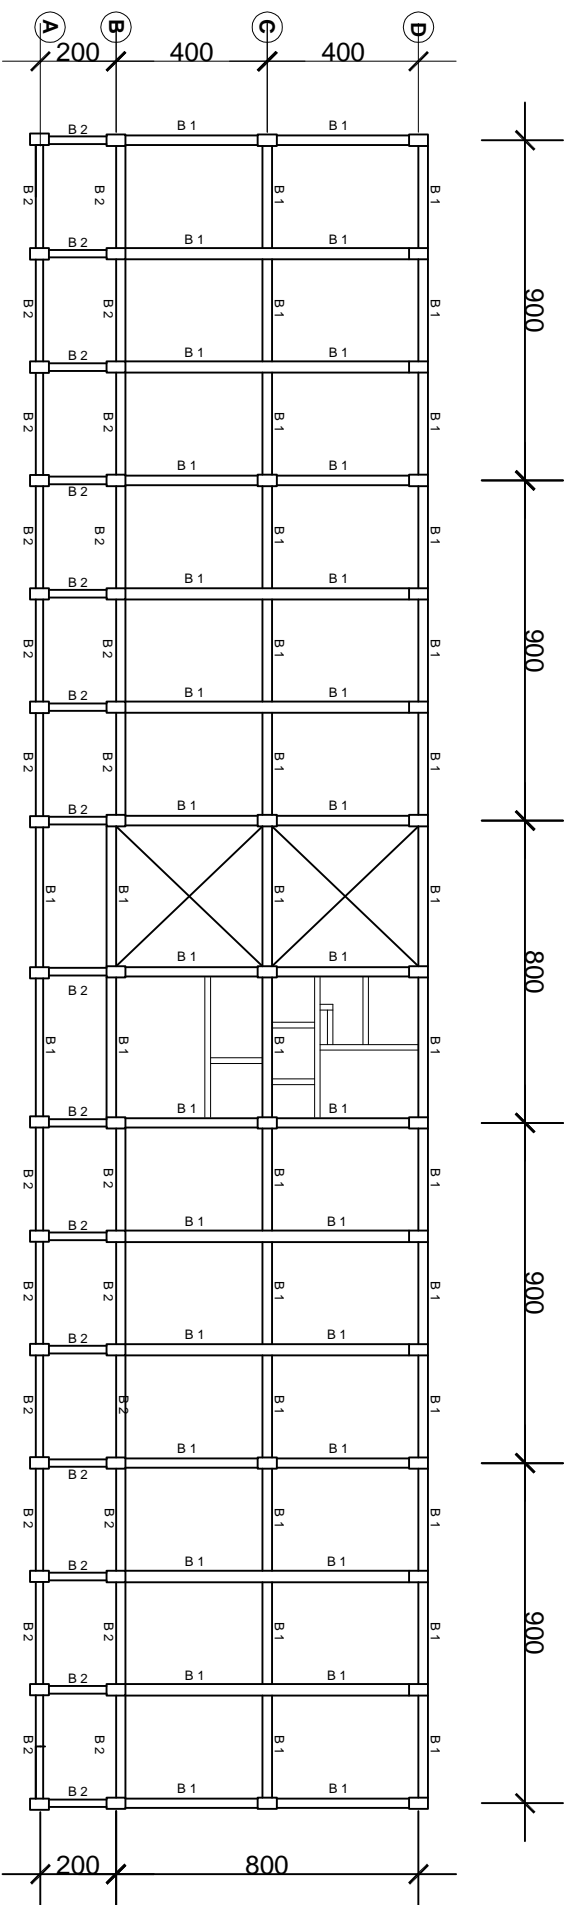

DENAH PEMBALOKAN & PLAT LANTAI 1
SKALA 1 : 200

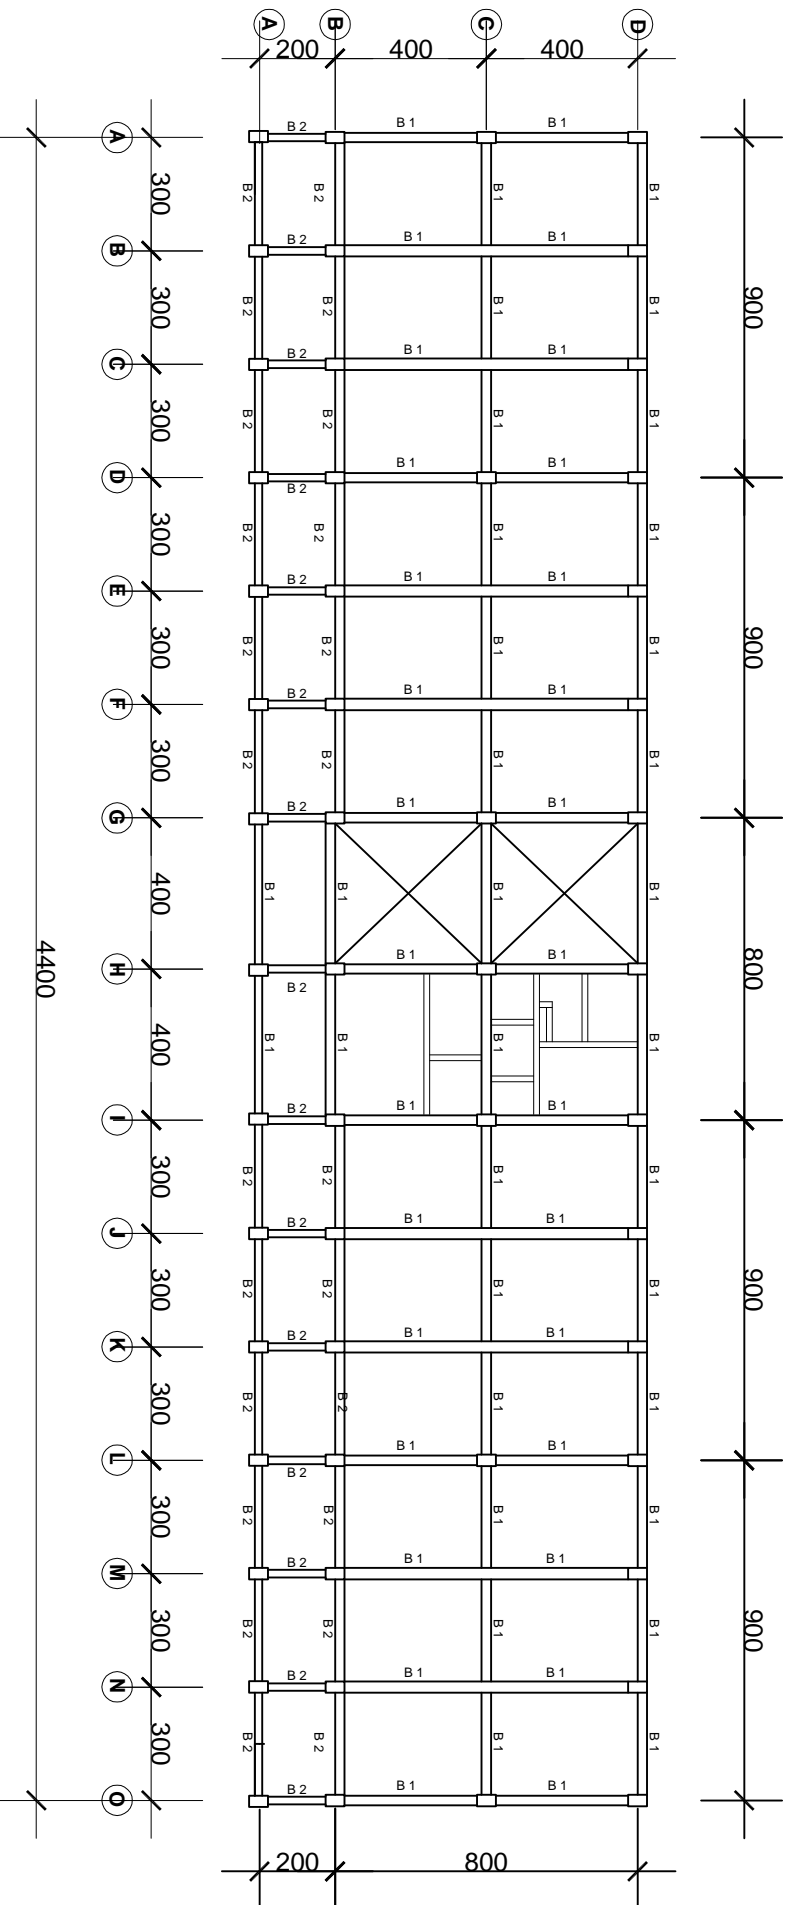

DENAH PEMBALOKAN & PLAT LANTAI 2
SKALA 1 : 200

CATATAN

REVISI

NO.	TGL.	KET.	PARAF

POLITEKNIK NEGERI SRIWJAYYA
PALEMBANG
2016



JURUSAN TEKNIK SIPIL
KONSENTRASI GEDUNG

JUDUL LAPORAN AKHIR

PERENCANAAN PEMBANGUNAN GEDUNG
POLITEKNIK AKAMIGAS
PALEMBANG SUMATERA SELATAN

PERENCANA

ATICA CHAIRUN NISSA
NIM. 061330100004

THEADERIZA ANGELLA
NIM. 061330100022

DIPERIKSA

DOSEN PEMBIMBING I

PARAF

Drs. Sudarnadi MT.
NIP. 196101011988031004

DOSEN PEMBIMBING II

PARAF

Lina Flaviana Tiik, S.T., M.T
NIP. 197202271998022003

JUDUL GAMBAR

DENAH PEMBALOKAN PLAT LANTAI

KODE	SKALA	NO. GBR	JLH. GBR
STR-22	1:200	08	28

CATATAN

REVISI

NO.	TGL.	KET.	PARAF

POLITEKNIK NEGERI SRIWIJAYA
PALEMBANG
2016

S JURUSAN TEKNIK SIPIL
KONSENTRASI GEDUNG

JUDUL LAPORAN AKHIR

PERENCANAAN PEMBANGUNAN GEDUNG
POLITEKNIK AKAMIGAS
PALEMBANG SUMATERA SELATAN

PERENCANA

ATICA CHAIRUN NISSA NIM. 061330100004	THEADERIZA ANGELLA NIM. 061330100022
--	---


DIPERIKSA

DOSEN PEMBIMBING I Drs. Sudarnadi MT. NIP. 196101011988031004	PARAF
DOSEN PEMBIMBING II Lina Flaviana Tiik, S.T., M.T NIP. 197202271998022003	PARAF


JUDUL GAMBAR

DENAH PLAFOND LANTAI 1 DAN 2

KODE	SKALA	NO. GBR	JLH. GBR
STR-22	1:150	24	28

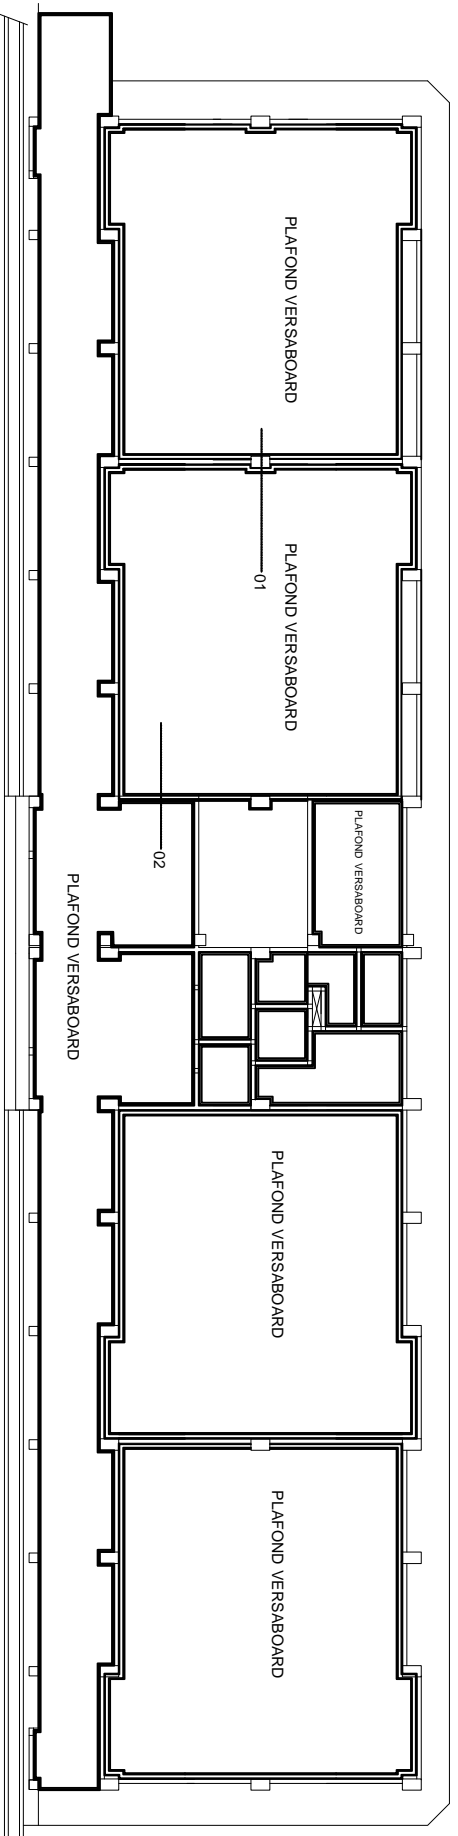

DENAH PLAFOND LANTAI 1
SKALA 1 : 150

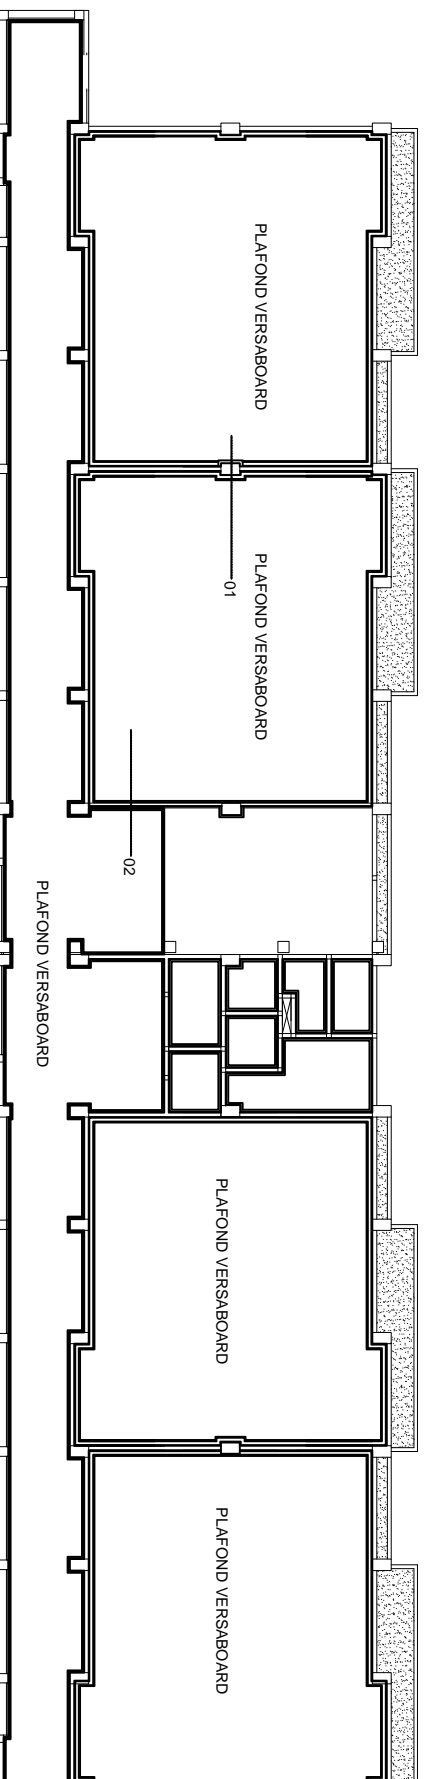

DENAH PLAFOND LANTAI 2
SKALA 1 : 150

CATATAN

REVISI

NO.	TGL.	KET.	PARAF

POLITEKNIK NEGERI SRIWJAYYA
PALEMBANG
2016

S JURUSAN TEKNIK SIPIL
KONSENTRASI GEDUNG

JUJUDUL LAPORAN AKHIR

PERENCANAAN PEMBANGUNAN GEDUNG
POLITEKNIK AKAMIGAS
PALEMBANG SUMATERA SELATAN

PERENCANA

ATICA CHAIRUN NISSA THEADERIZA ANGELIA
NIM . 061330100004 NIM . 061330100022


DIPERIKSA

DOSEN PEMBIMBING I	PARAF
Drs. Sudarnadii MT. NIP. 196101011988031004	
DOSEN PEMBIMBING II	PARAF
Lina Flaviana Tiik, S.T., M.T NIP. 197202271998022003	


JUJUDUL GAMBAR

DENAH PLAFOND LANTAI 3


KODE	SKALA	NO. GBR	JLH. GBR
STR-22	1:150	25	28

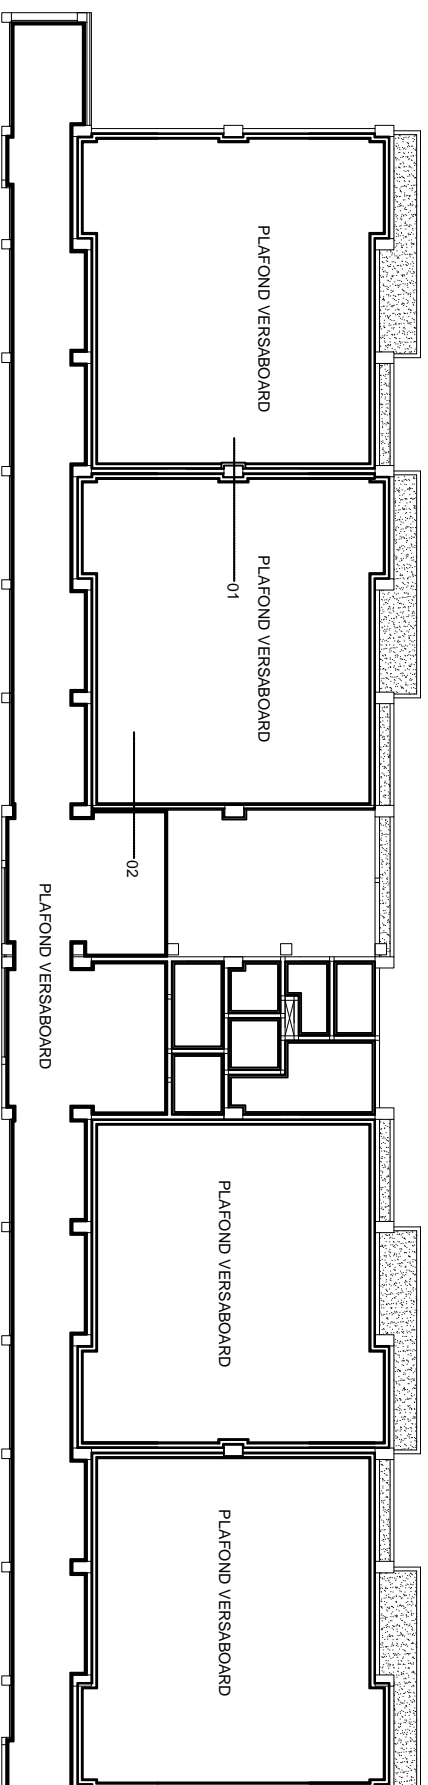


DENAH PLAFOND LANTAI 3
SKALA 1 : 150

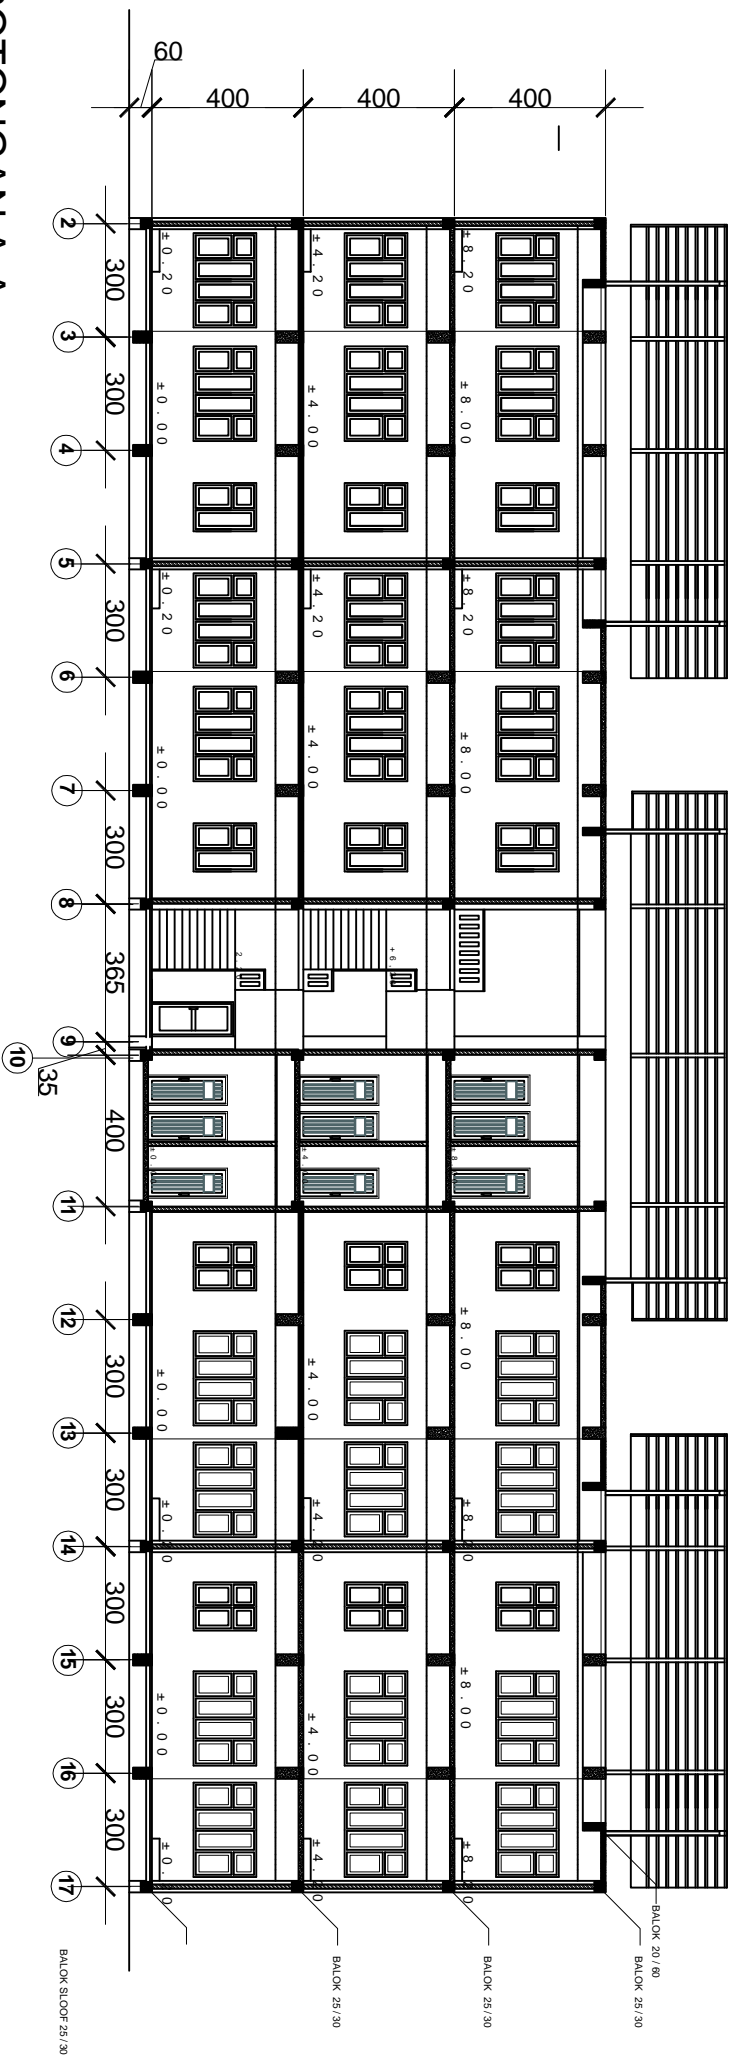

POTONGAN A-A
SKALA 1:200

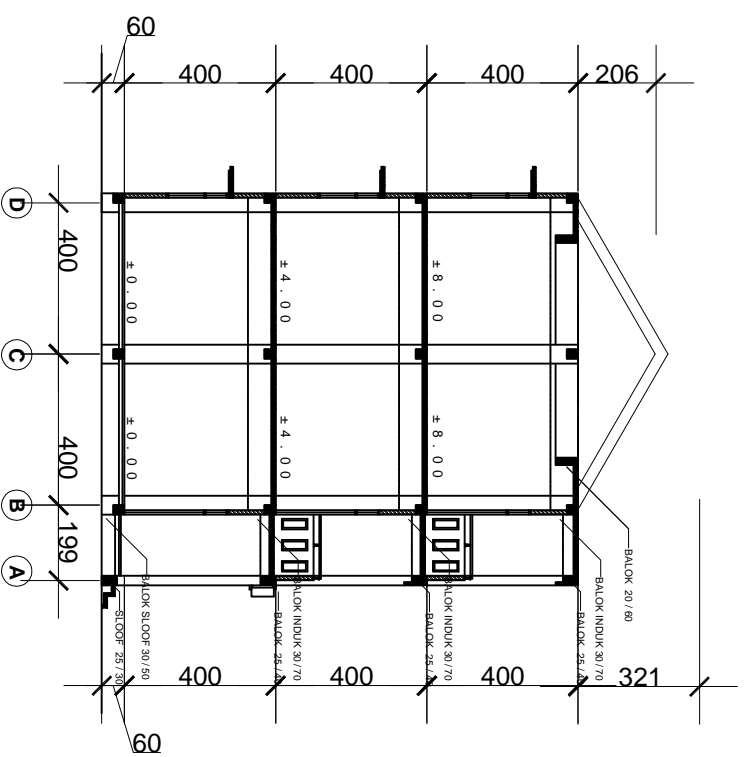

POTONGAN B-B
SKALA 1:200

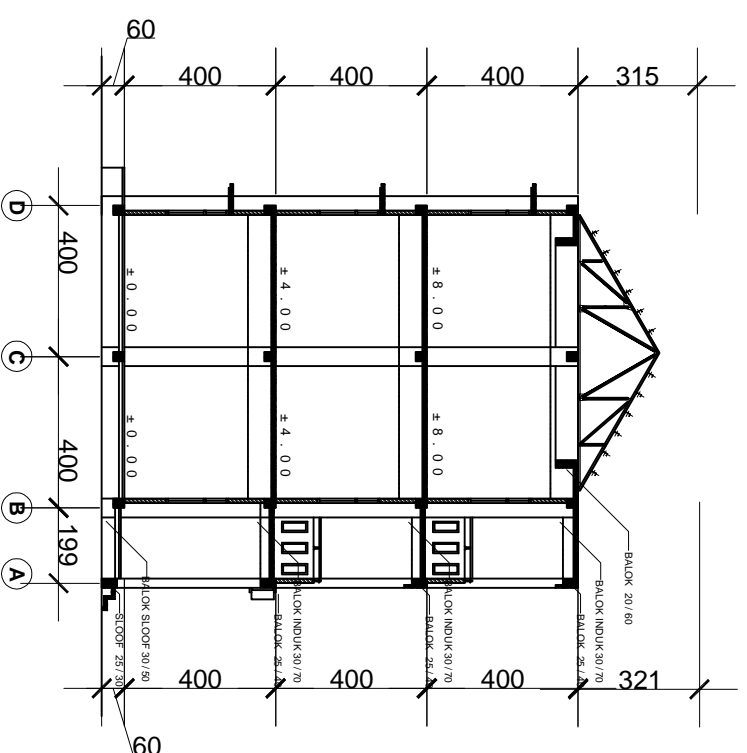

POTONGAN C-C
SKALA 1:200

CATATAN

REVISI

NO.	TGL.	KET.	PARAF

POLITEKNIK NEGERI SRIWJAYA
PALEMBANG
2016

S JURUSAN TEKNIK SIPIL
KONSENTRASI GEDUNG

JUDUL LAPORAN AKHIR

PERENCANAAN PEMBANGUNAN GEDUNG
POLITEKNIK AKAMIGAS
PALEMBANG SUMATERA SELATAN

PERENCANA

ATICA CHAIRUN NISSA
NIM. 061330100004

THEADERIZA ANGELLA
NIM. 061330100022

DIPERIKSA

DOSEN PEMBIMBING I

PARAF

Drs. Sudarnadi MT.
NIP. 196101011988031004

DOSEN PEMBIMBING II

PARAF

Lina Flaviana Tiik, S.T., M.T
NIP. 197202271998022003

JUDUL GAMBAR

POTONGAN MEMANJANG DAN
MELINTANG

KODE	SKALA	NO. GBR	JLH. GBR
STR-22	1:200	06	28

CATATAN

REVISI

NO.	TGL.	KET.	PARAF

POLITEKNIK NEGERI SRIWJAYYA
PALEMBANG
2016

S JURUSAN TEKNIK SIPIL
KONSENTRASI GEDUNG

JUDUL LAPORAN AKHIR

PERENCANAAN PEMBANGUNAN GEDUNG
POLITEKNIK AKAMIGAS
PALEMBANG SUMATERA SELATAN

PERENCANA

ATICA CHAIRUN NISSA THEADERIZA ANGELLA
NIM. 061330100004 NIM. 061330100022

DIPERIKSA

DOSEN PEMBIMBING I PARAF

Drs. Sudarnadi MT.
NIP. 196101011988031004

DOSEN PEMBIMBING II PARAF


Lina Flaviana Tiik, S.T., M.T
NIP. 197202271998022003

JUDUL GAMBAR

DENAH RUANG KELAS LANTAI 1 DAN 2


DENAH RUANG KELAS LANTAI 2

SKALA 1:200

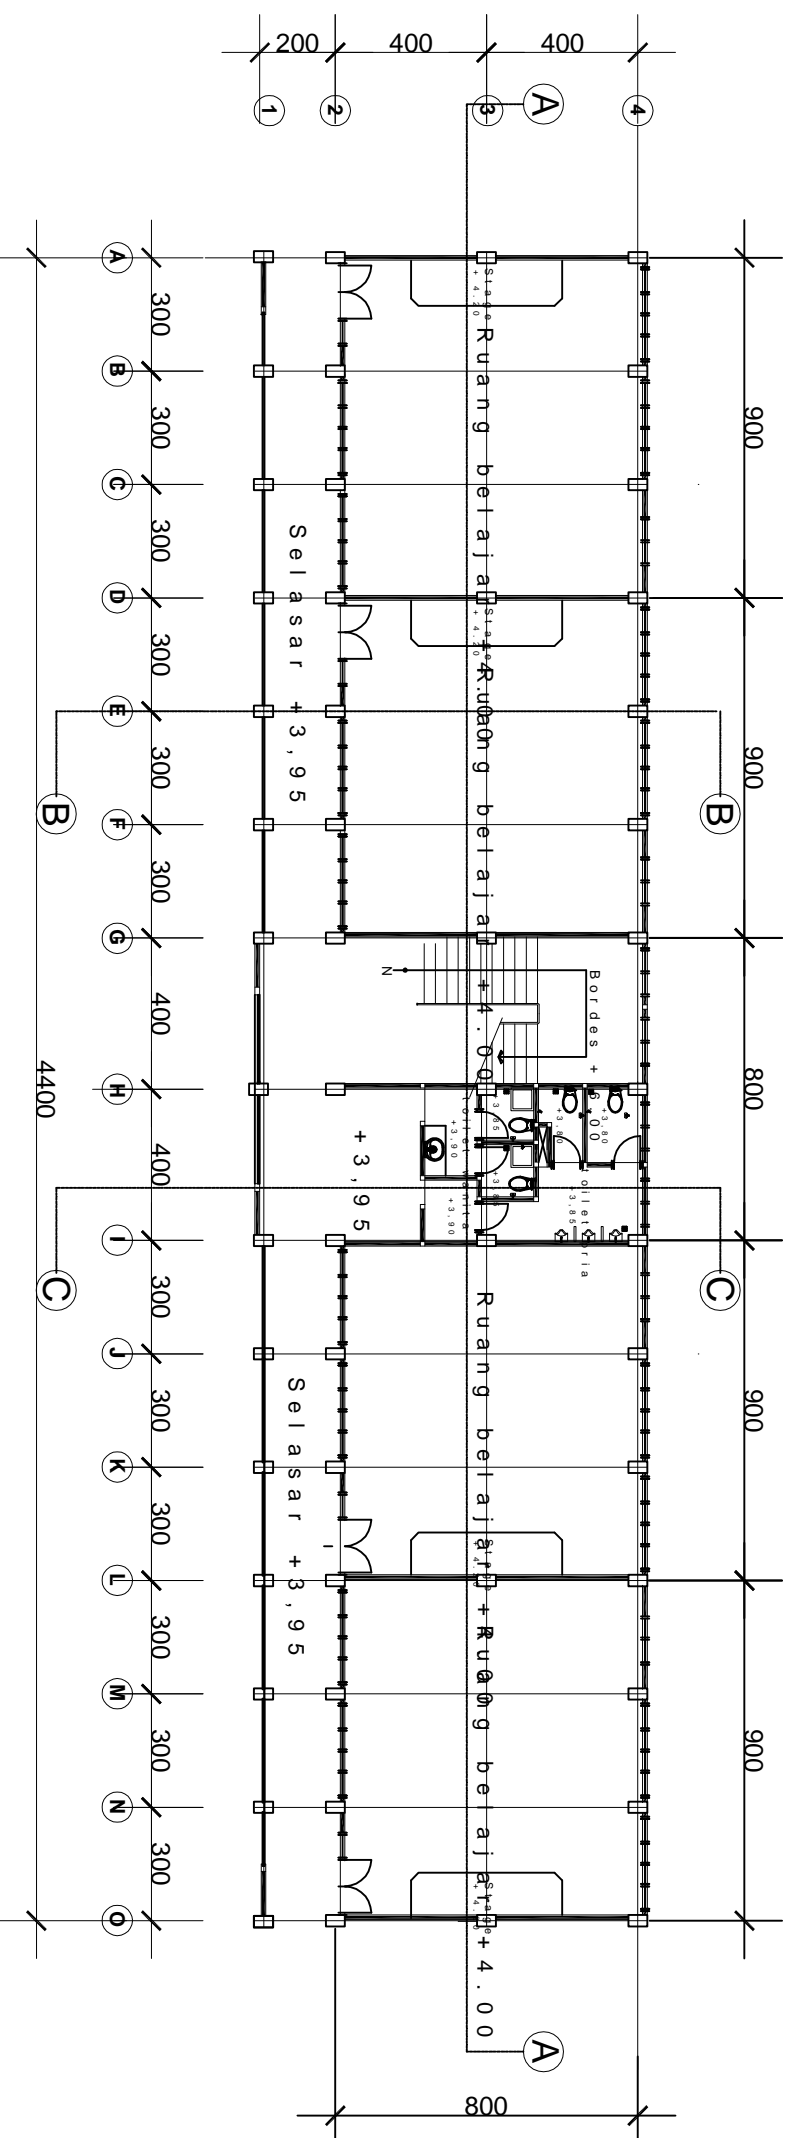


DENAH RUANG KELAS LANTAI 1


SKALA 1:200

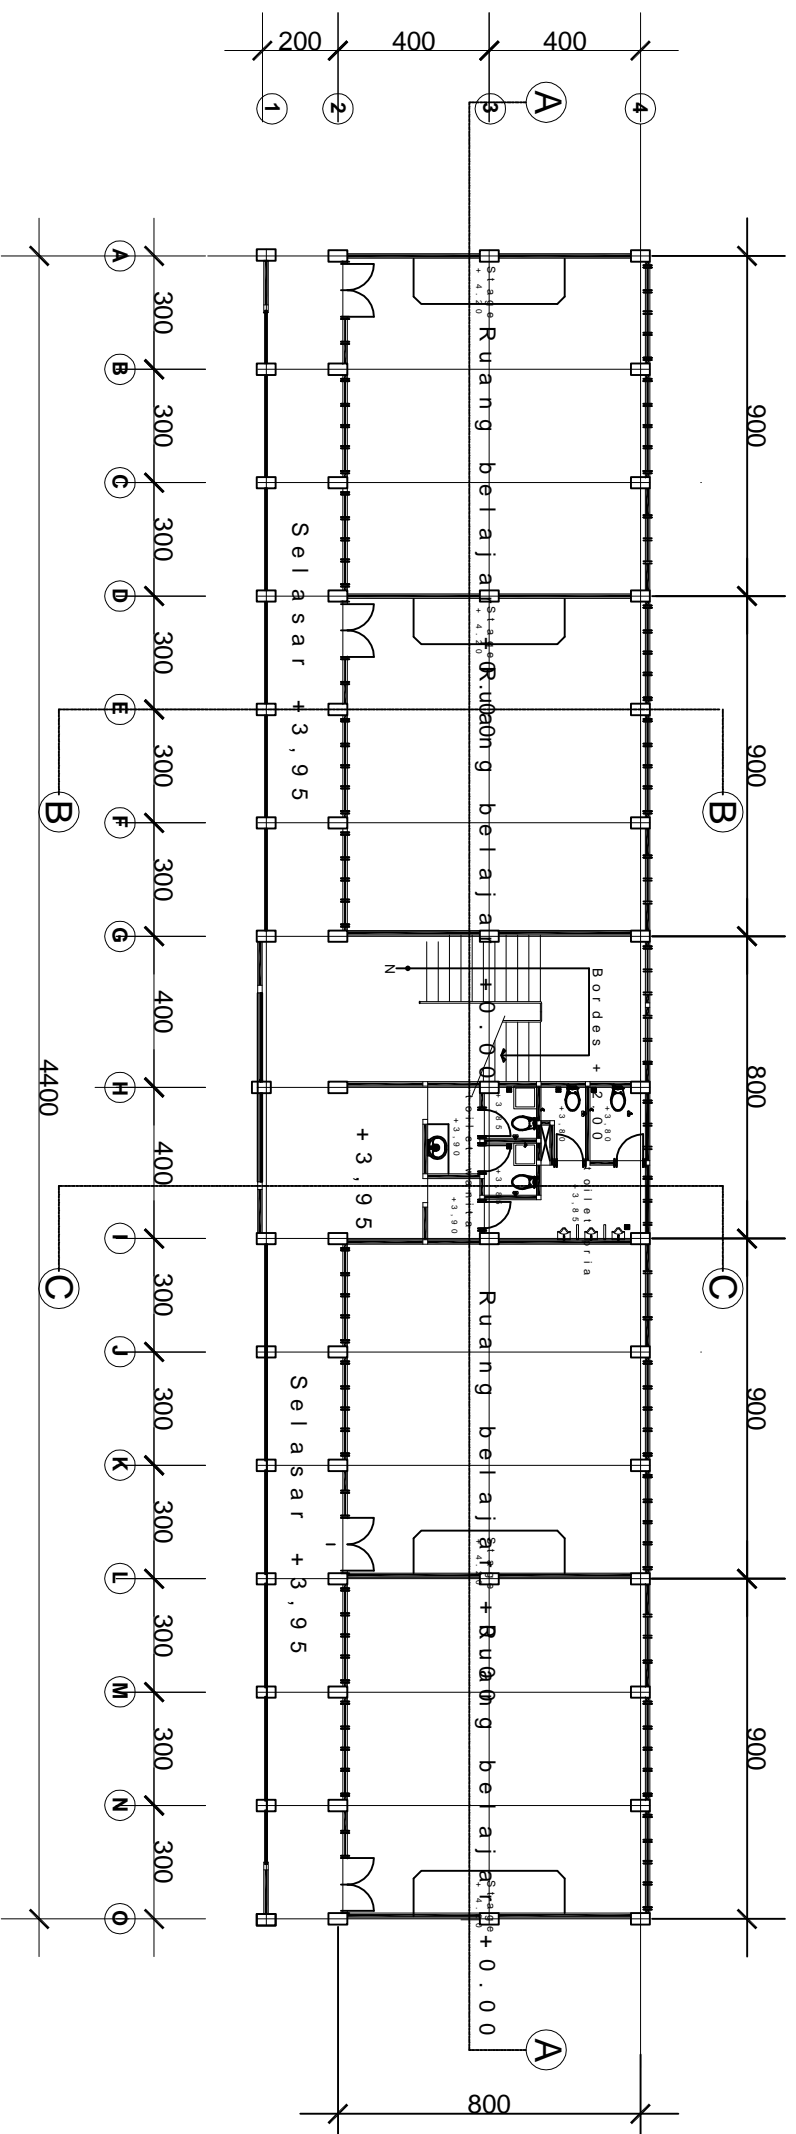

KODE	SKALA	NO. GBR	JH. GBR
STR-22	1:200	02	28

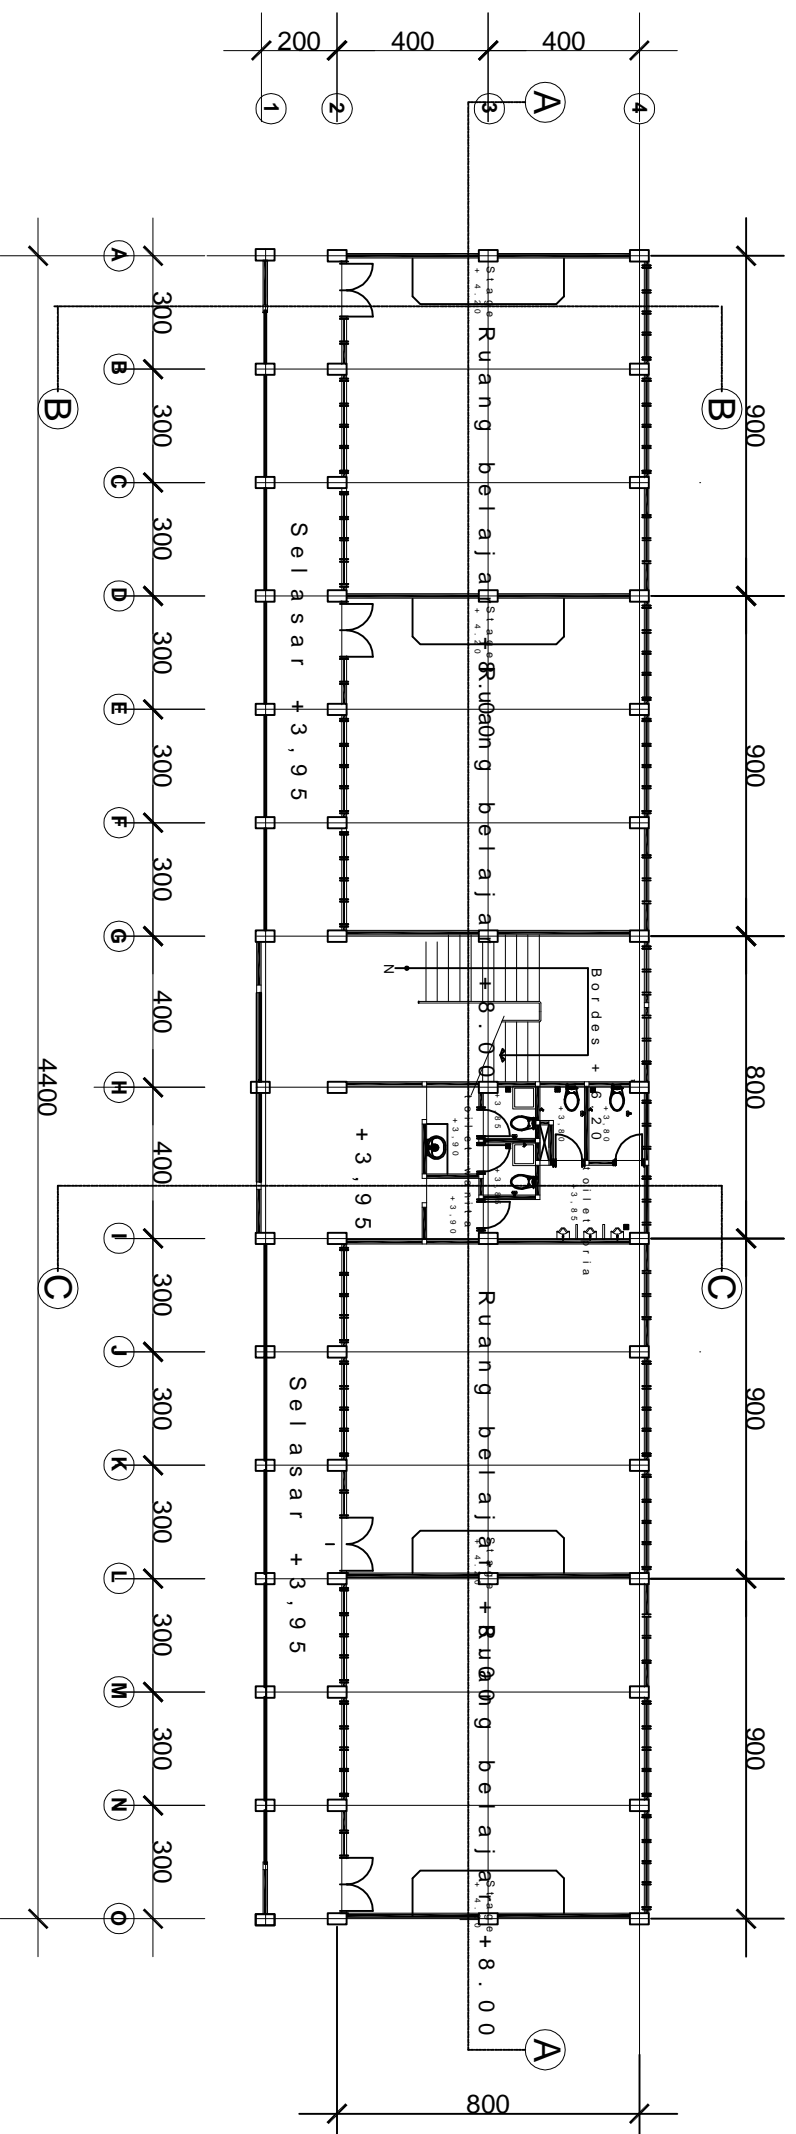

DENAH RUANG KELAS LANTAI 3
SKALA 1:200

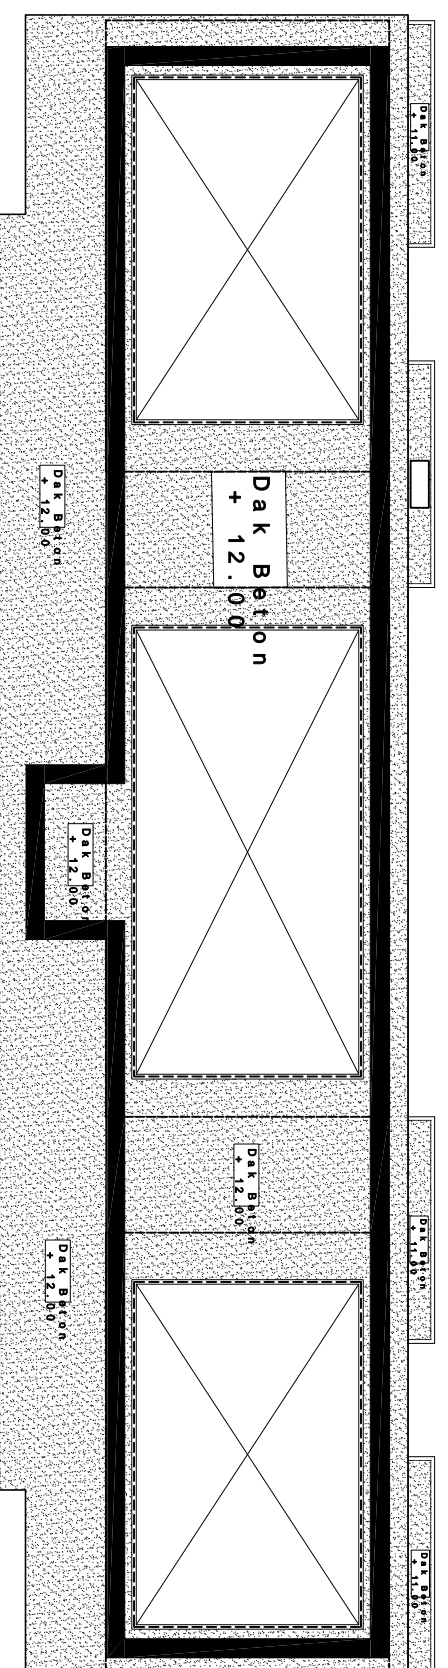

DENAH ATAP & PLAT DAK BETON
SKALA 1:200

CATATAN

REVISI

NO.	TGL.	KET.	PARAF

POLITEKNIK NEGERI SRIWJAYYA
PALEMBANG
2016

S JURUSAN TEKNIK SIPIL
KONSENTRASI GEDUNG

JUDUL LAPORAN AKHIR

PERENCANAAN PEMBANGUNAN GEDUNG
POLITEKNIK AKAMIGAS
PALEMBANG SUMATERA SELATAN

PERENCANA

ATICA CHAIRUN NISSA THEADERIZA ANGELLA
NIM. 061330100004 NIM. 061330100022

DIPERIKSA

DOSEN PEMBIMBING I	PARAF
Drs. Sudarnadi MT. NIP. 196101011988031004	
DOSEN PEMBIMBING II	PARAF
Lina Flaviana Tiik, S.T., M.T NIP. 197202271998022003	

JUDUL GAMBAR

DENAH RUANG KELAS LANTAI 3 DAN
DENAH ATAP & PLAT DAK BETON

KODE	SKALA	NO. GBR	JLH. GBR
STR-22	1:200	03	28

CATATAN

REVISI

NO.	TGL.	KET.	PARAF

POLITEKNIK NEGERI SRIWJAYYA
PALEMBANG
2016

S JURUSAN TEKNIK SIPIL
KONSENTRASI GEDUNG

JUDUL LAPORAN AKHIR

PERENCANAAN PEMBANGUNAN GEDUNG
POLITEKNIK AKAMIGAS
PALEMBANG SUMATERA SELATAN

PERENCANA

ATICA CHAIRUN NISSA THEADERIZA ANGELLA
NIM. 061330100004 NIM. 061330100022

DIPERIKSA

DOSEN PEMBIMBING I PARAF

Drs. Sudarnadi MT.
NIP. 196101011988031004


DOSEN PEMBIMBING II PARAF

Lina Flaviana Tiik, S.T., M.T
NIP. 197202271998022003

JUDUL GAMBAR

SITE PLAN POLITEKNIK AKAMIGAS

KODE	SKALA	NO. GBR	JLH. GBR
STR-22	1:700	01	28

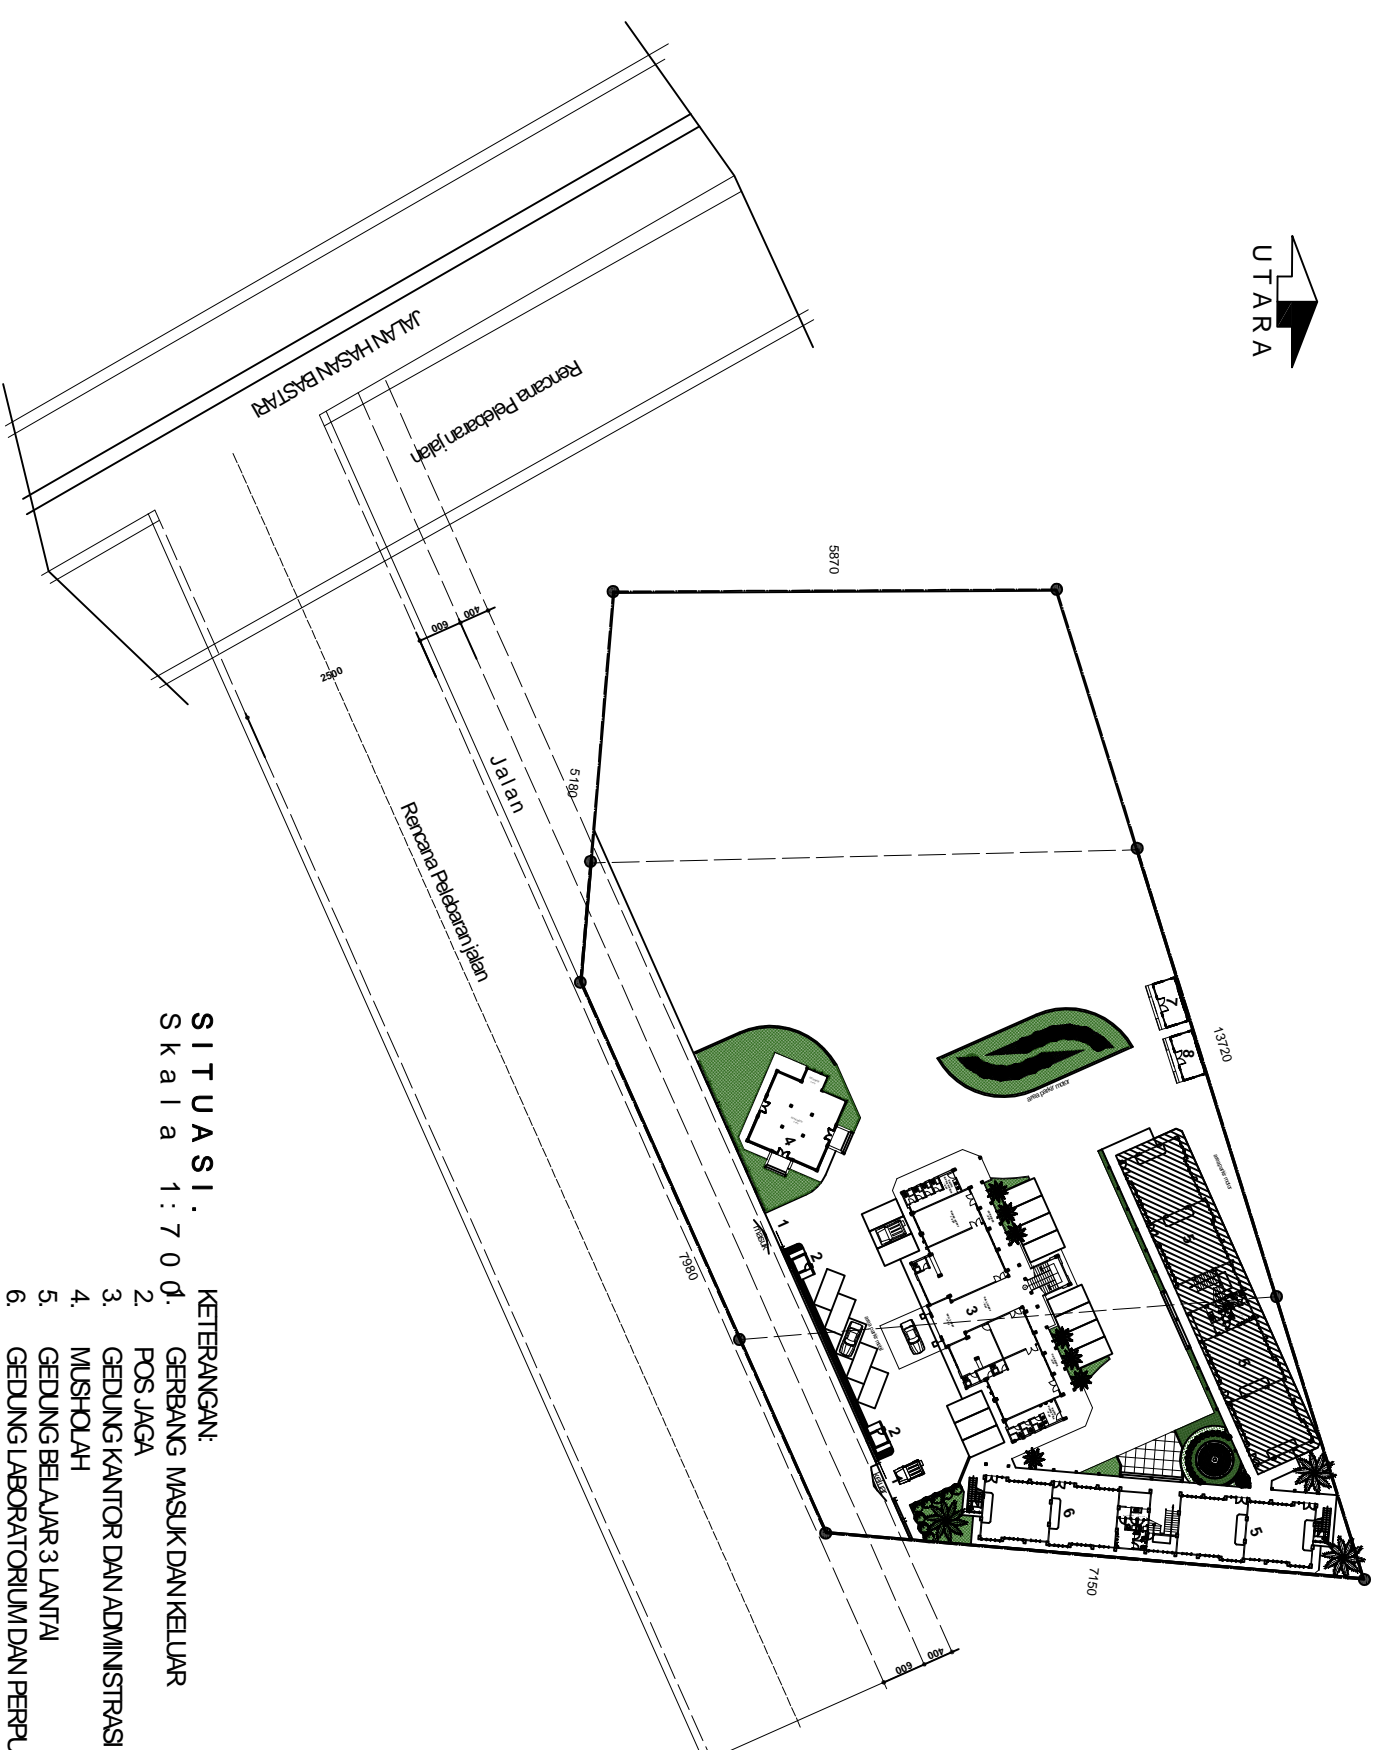

SITUASI:
Skala 1:700

- KETERANGAN:
1. GERBANG MASUK DAN KELUAR
 2. POS JAGA
 3. GEDUNG KANTOR DAN ADMINISTRASI 2 LANTAI
 4. MUSHOLAH
 5. GEDUNG BELAJAR 3 LANTAI
 6. GEDUNG LABORATORIUM DAN PERPUSTAKAAN 3 LANTAI
 7. RUANG POMPA
 8. RUANG GENSET

CATATAN

REVISI

NO.	TGL.	KET.	PARAF

POLITEKNIK NEGERI SRIWJAYYA
PALEMBANG
2016

S JURUSAN TEKNIK SIPIL
KONSENTRASI GEDUNG

JUDUL LAPORAN AKHIR

PERENCANAAN PEMBANGUNAN GEDUNG
POLITEKNIK AKAMIGAS
PALEMBANG SUMATERA SELATAN

PERENCANA

ATICA CHAIRUN NISSA THEADERIZA ANGELIA
NIM. 061330100004 NIM. 061330100022


DIPERIKSA

DOSEN PEMBIMBING I	PARAF
Drs. Sudarnadi MT. NIP. 196101011988031004	
DOSEN PEMBIMBING II	PARAF
Lina Flaviana Tiik, S.T., M.T NIP. 197202271998022003	


JUDUL GAMBAR

DENAH TANGGA

KODE	SKALA	NO. GBR	JLH. GBR
STR-22	1:40	12	28

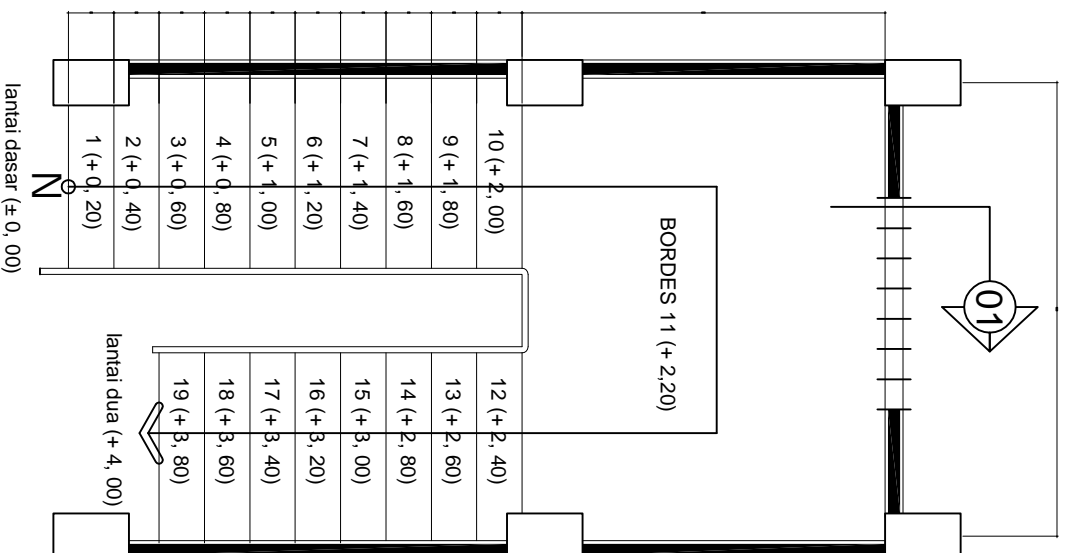

DENAH TANGGA LANTAI DASAR
SKALA 1 : 40

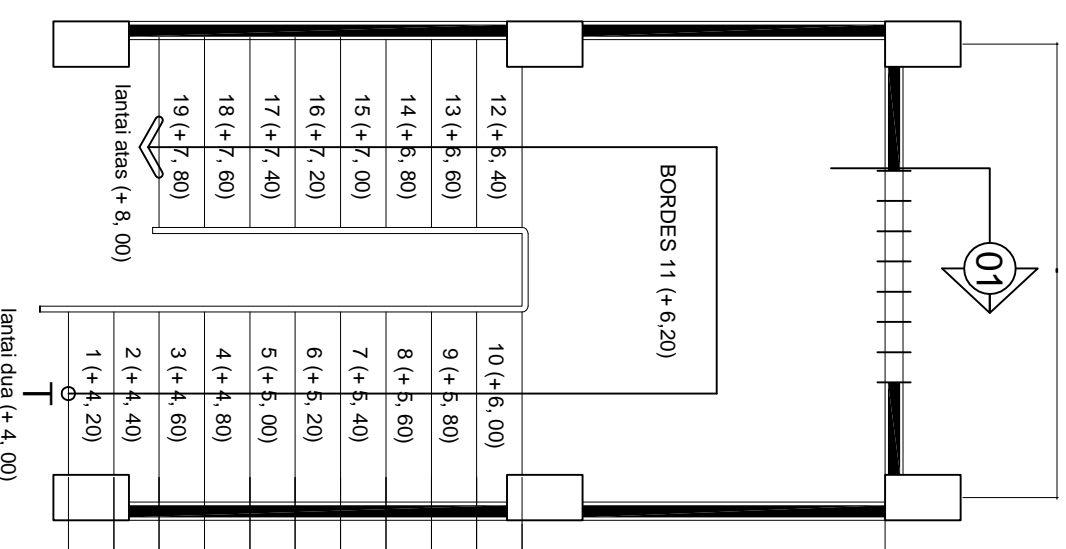

DENAH TANGGA LANTAI ATAS
SKALA 1 : 40

CATATAN

REVISI

NO.	TGL.	KET.	PARAF

POLITEKNIK NEGERI SRIWJAYYA
PALEMBANG
2016

S JURUSAN TEKNIK SIPIL
KONSENTRASI GEDUNG

JUDUL LAPORAN AKHIR

PERENCANAAN PEMBANGUNAN GEDUNG
POLITEKNIK AKAMIGAS
PALEMBANG SUMATERA SELATAN

PERENCANA

ATICA CHAIRUN NISSA THEADERIZA ANGELLA
NIM . 061330100004 NIM . 061330100022

DIPERIKSA

DOSEN PEMBIMBING I PARAF

Drs. Sudarnadi MT.
NIP. 196101011988031004

DOSEN PEMBIMBING II PARAF

Lina Flaviana Tiik, S.T., M.T
NIP. 197202271998022003



JUDUL GAMBAR



TABEL BALOK LANTAI 1, 2 DAN 3


KODE	SKALA	NO. GBR	JLH. GBR
STR-22	1:150	11	28

TABEL BALOK LANTAI 1, 2, DAN 3

SKALA 1 : 150

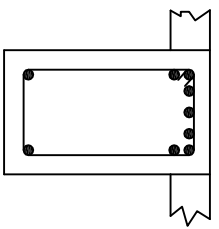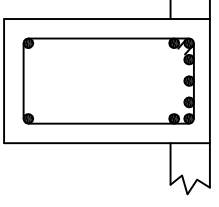TYPE BALOK	BALOK 35 x 70	
	TUMPUAN	LAPANGAN
BALOK 35/70		
	TULANGAN LENTUR 7D22	7D22
TULANGAN SENGGANG	& 10 - 300	

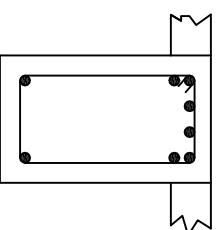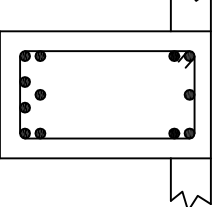TYPE BALOK	BALOK 20 x 30	
	TUMPUAN	LAPANGAN
BALOK 20/30		
	TULANGAN LENTUR 6D16	6D16
TULANGAN SENGGANG	& 8 - 100	

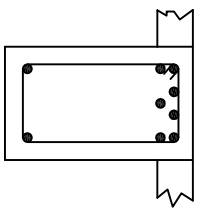TYPE BALOK	BALOK KANTILEVER	
	TUMPUAN	
BALOK KANTILEVER		
	TULANGAN LENTUR 7D16	
TULANGAN SENGGANG	& 8 - 100	

CATATAN

REVISI

NO.	TGL.	KET.	PARAF

POLITEKNIK NEGERI SRIWJAYYA
PALEMBANG
2016

S JURUSAN TEKNIK SIPIL
KONSENTRASI GEDUNG

JUDUL LAPORAN AKHIR

PERENCANAAN PEMBANGUNAN GEDUNG
POLITEKNIK AKAMIGAS
PALEMBANG SUMATERA SELATAN

PERENCANA

ATICA CHAIRUN NISSA THEADERIZA ANGELIA
NIM. 061330100004 NIM. 061330100022


DIPERIKSA

DOSEN PEMBIMBING I	PARAF
Drs. Sudarnadi MT. NIP. 196101011988031004	
DOSEN PEMBIMBING II	PARAF
Lina Flaviana Tiik, S.T., M.T NIP. 197202271998022003	


JUDUL GAMBAR

TAMPAK DEPAN DAN BELAKANG

KODE	SKALA	NO. GBR	JLH. GBR
STR-22	1:200	04	28

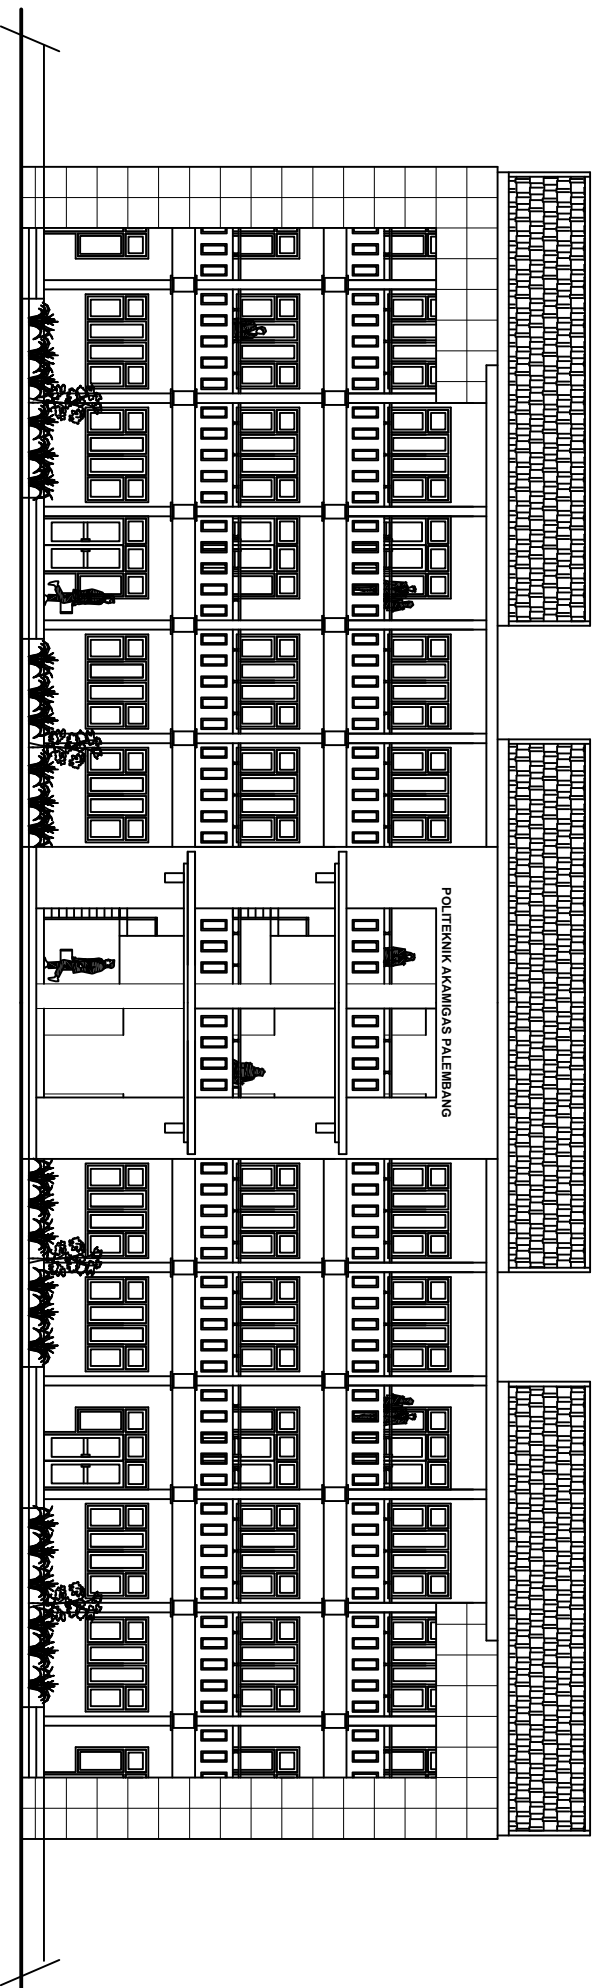

TAMPAK DEPAN
SKALA 1:200

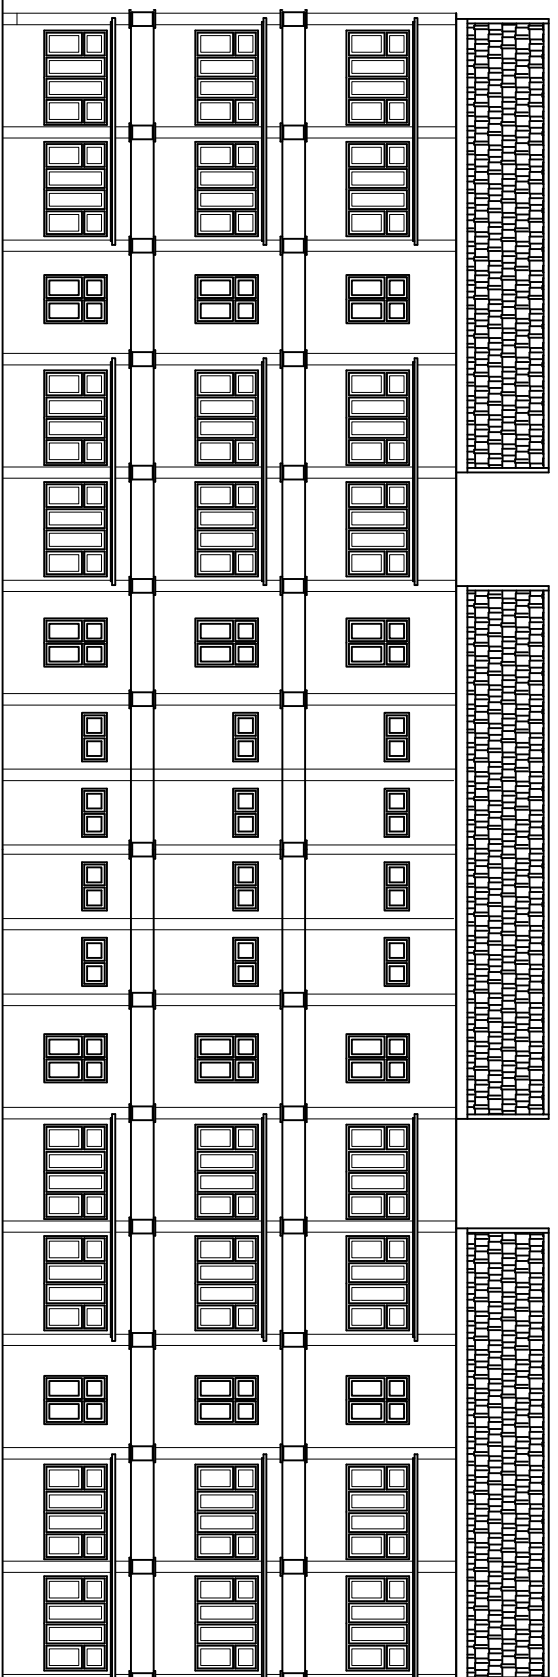

TAMPAK BELAKANG.

Skala 1:200

CATATAN

REVISI

NO.	TGL.	KET.	PARAF

POLITEKNIK NEGERI SRIWJAYA
PALEMBANG
2016

S JURUSAN TEKNIK SIPIL
KONSENTRASI GEDUNG

JUDUL LAPORAN AKHIR

PERENCANAAN PEMBANGUNAN GEDUNG
POLITEKNIK AKAMIGAS
PALEMBANG SUMATERA SELATAN

PERENCANA

ATICA CHAIRUN NISSA THEADERIZA ANGELLA
NIM . 061330100004 NIM . 061330100022


DIPERIKSA

DOSEN PEMBIMBING I	PARAF
Drs. Sudarnadi MT. NIP. 196101011988031004	
DOSEN PEMBIMBING II	PARAF
Lina Flaviana Tiik, S.T., M.T NIP. 197202271998022003	


JUDUL GAMBAR

TAMPAK SAMPING KANAN DAN KIRI

TAMPAK SAMPING KANAN
SKALA 1:200

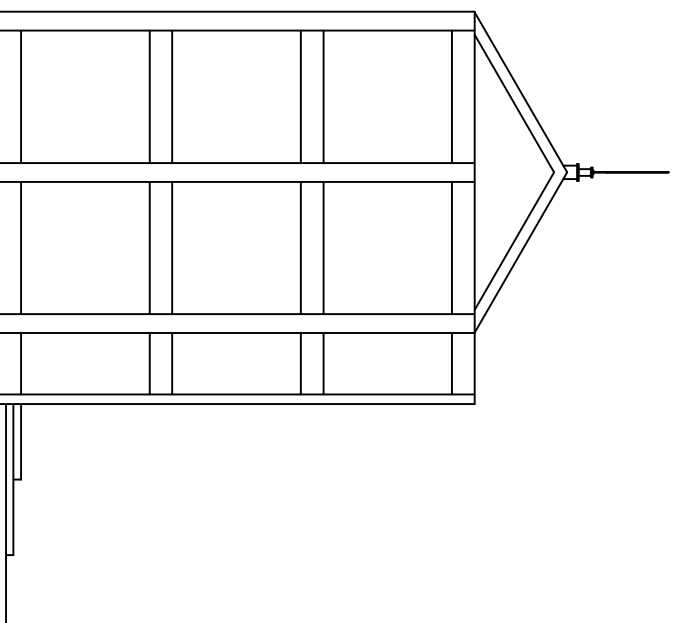


TAMPAK SAMPING KIRI
SKALA 1:200

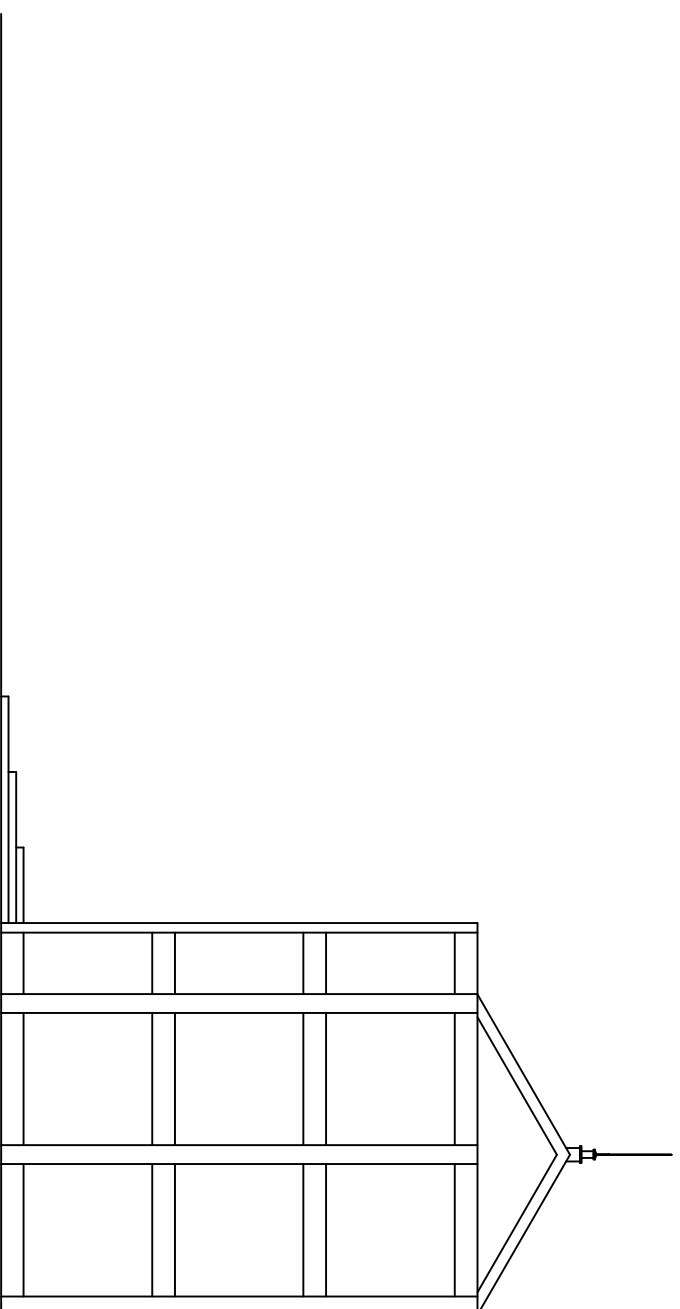

KODE	SKALA	NO. GBR	JLH. GBR
STR-22	1:200	05	28

TAMPAK TANGGA

SKALA 1 : 100

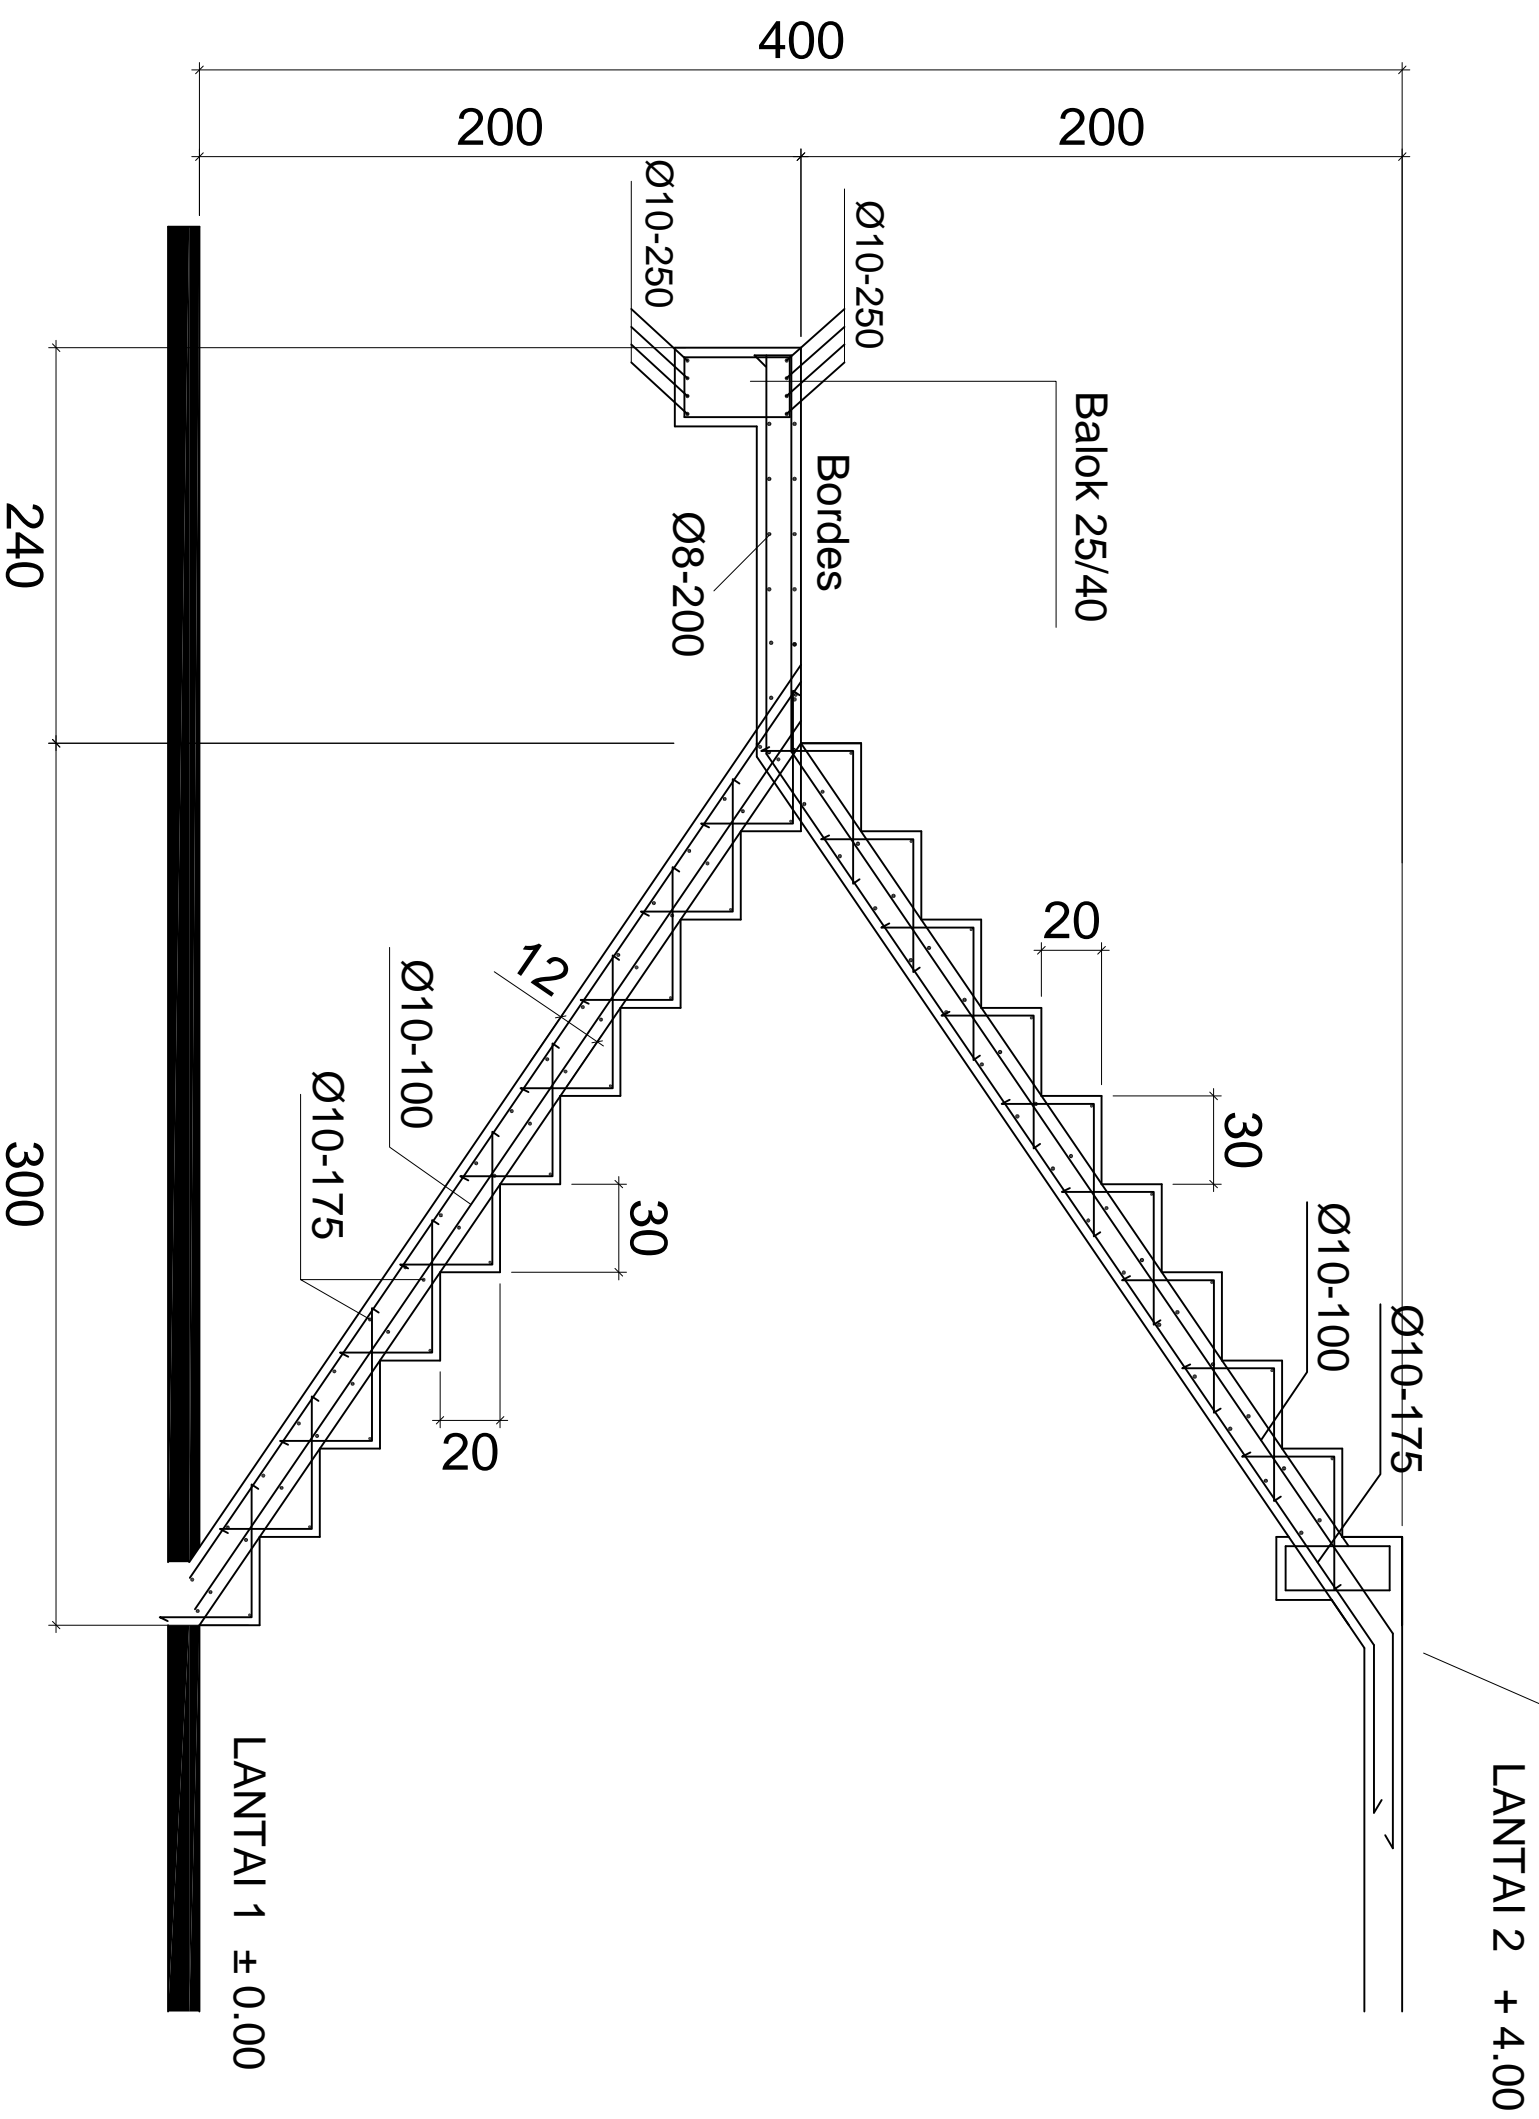

CATATAN

REVISI

NO.	TGL.	KET.	PARAF

POLITEKNIK NEGERI SRIWJAYYA
PALEMBANG
2016

S JURUSAN TEKNIK SIPIL
KONSENTRASI GEDUNG

JUDUL LAPORAN AKHIR

PERENCANAAN PEMBANGUNAN GEDUNG
POLITEKNIK AKAMIGAS
PALEMBANG SUMATERA SELATAN

PERENCANA

ATICA CHAIRUN NISSA THEADERIZA ANGELLA
NIM. 061330100004 NIM. 061330100022

DIPERIKSA

DOSEN PEMBIMBING I PARAF

Drs. Sudarnadi MT.
NIP. 196101011988031004

DOSEN PEMBIMBING II PARAF

Lina Flaviana Tiik, S.T., M.T
NIP. 197202271998022003

JUDUL GAMBAR

TAMPAK TANGGA

KODE	SKALA	NO. GBR	JLH. GBR
STR-22	1:100	13	28