

PEMBERI TUGAS



POLITEKNIK NEGERI SRIWIJAYA
 JL. SRIJAYA NEGARA BUKIT BESAR
 KOTA PALEMBANG, SUMATERA SELATAN
 KODE POS 30139

JURUSAN :

DIII TEKNIK SIPIL
 KONSENTRASI BANGUNAN GEDUNG

KEGIATAN :

PERANCANGAN GEDUNG LABORATORIUM
 TEKNIK 5.3 ITERA, LAMPUNG

KOTA : PALEMBANG

PROVINSI : SUMATERA SELATAN

Menyetujui/Memeriksa

PEMBIMBING 1

Bastoni Hassasi, S.T., M.T.
 NIP. 196104071985031002

Menyetujui/Memeriksa

PEMBIMBING 2

Lina Flaviana Tiliik, S.T., M.T.
 NIP. 197202271998022003

Direncanakan :

Tanda Tangan

WISNU HADI
 NIM : 062030100012

Direncanakan :

Tanda Tangan

MEISY ISMARIA
 NIM : 062030100594

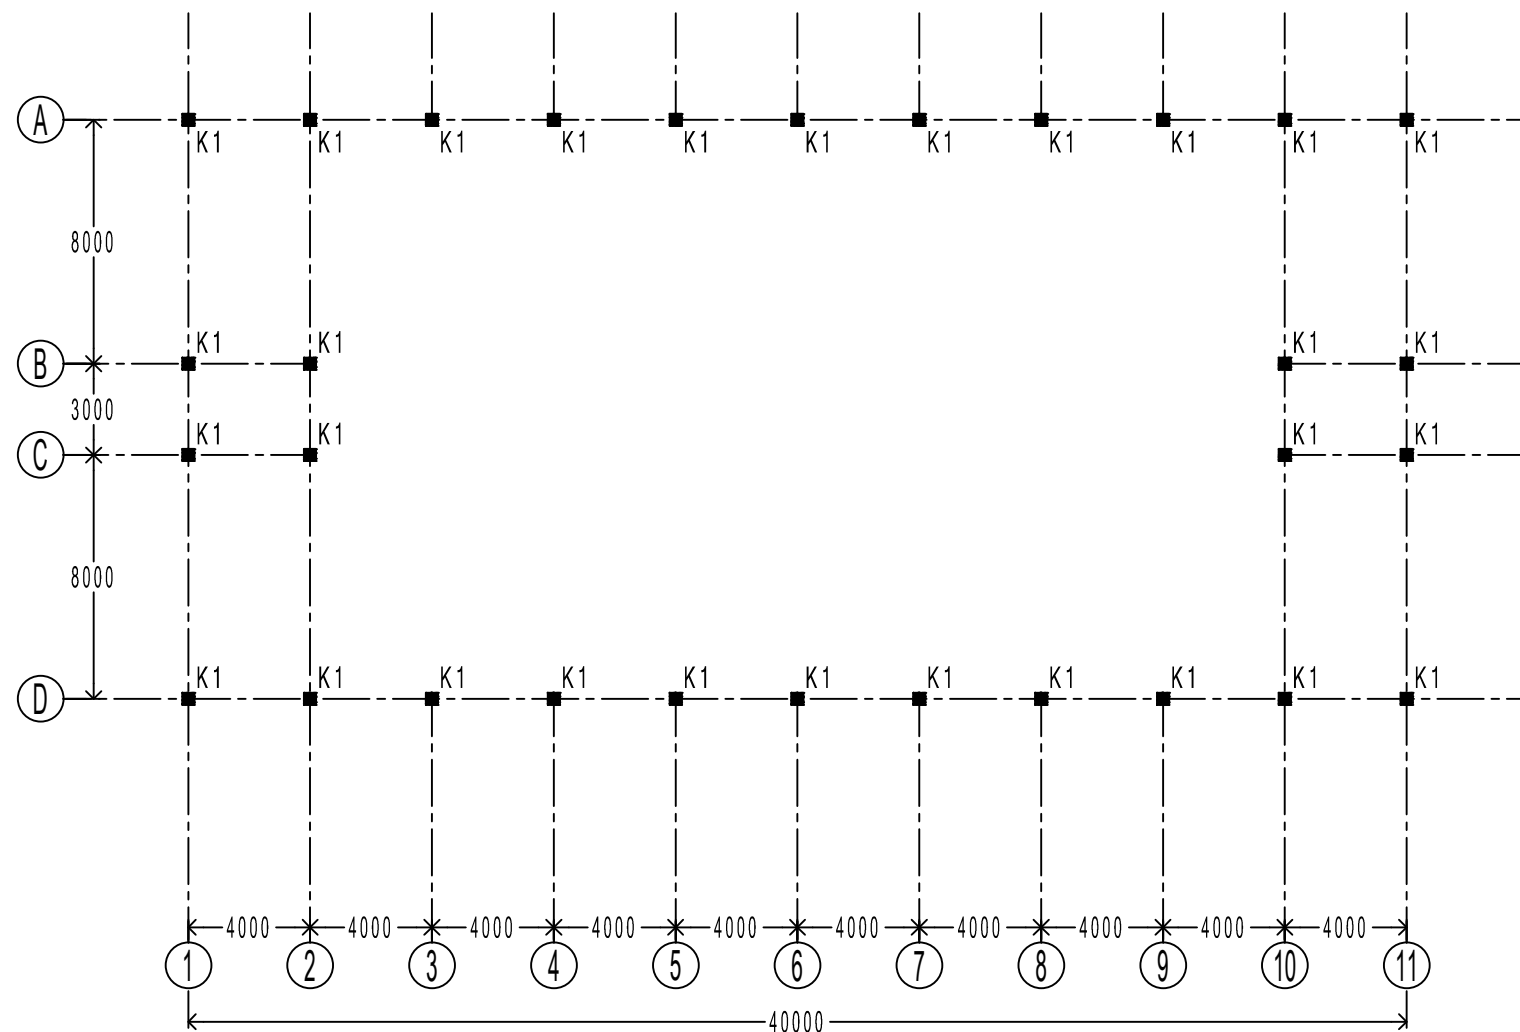
Keterangan Gambar :

Skala : Tahun : Kode Gambar : Lembar :

1 : 200

2023

STR



DENAH KOLOM LT.4

Scale: 1:20

NO	TYPE	DIMENSI			-	-	-	LT. 4	JUMLAH
		P	L	T					
1	K1	4000	400	400	-	-	-	30	30
JUMLAH					-	-	-	30	30

PEMBERI TUGAS



POLITEKNIK NEGERI SRIWIJAYA
 JL. SRIJAYA NEGARA BUKIT BESAR
 KOTA PALEMBANG, SUMATERA SELATAN
 KODE POS 30139

JURUSAN :

DIII TEKNIK SIPIL
 KONSENTRASI BANGUNAN GEDUNG

KEGIATAN :

PERANCANGAN GEDUNG LABORATORIUM
 TEKNIK 5.3 ITERA, LAMPUNG

KOTA : PALEMBANG

PROVINSI : SUMATERA SELATAN

Menyetujui/Memeriksa

PEMBIMBING 1

Bastoni Hassasi, S.T., M.T.
 NIP. 196104071985031002

Menyetujui/Memeriksa

PEMBIMBING 2

Lina Flaviana Tiliik, S.T., M.T.
 NIP. 197202271998022003

Direncanakan :

Tanda Tangan

WISNU HADI
 NIM : 062030100012

Direncanakan :

Tanda Tangan

MEISY ISMARIA
 NIM : 062030100594

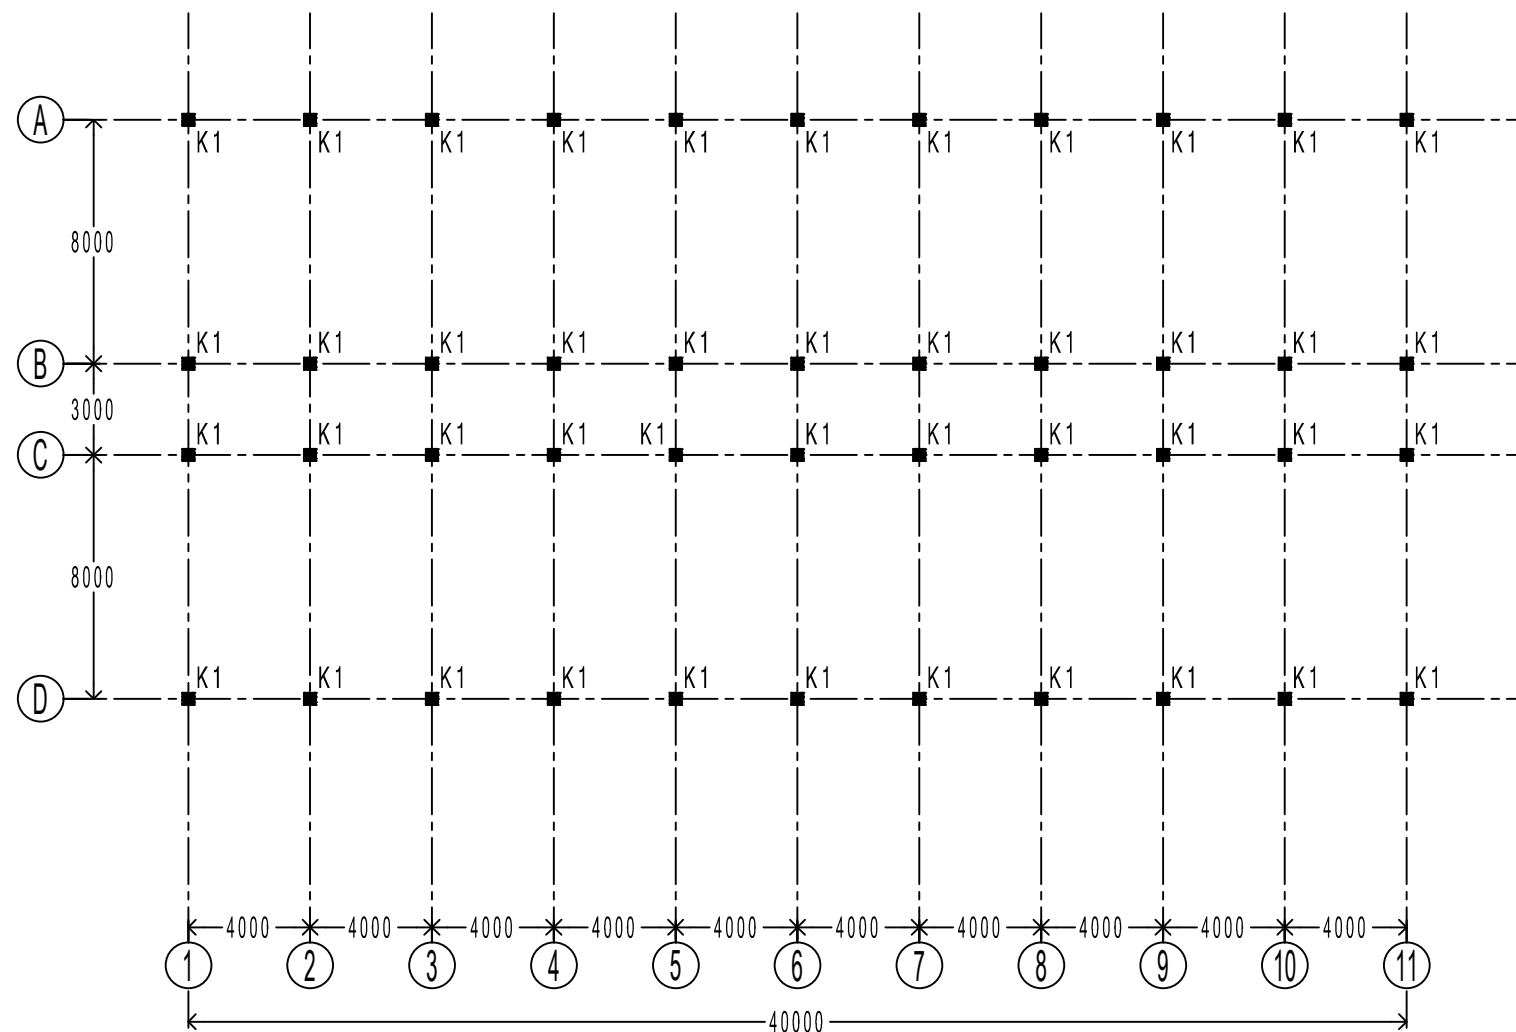
Keterangan Gambar :

Skala : Tahun : Kode Gambar : Lembar :

1 : 200

2023

STR



DENAH KOLOM LT. DASAR - 1 - 2 - 3
 Scale: 1:200

NO	TYPE	DIMENSI			LT. DASAR	LT. 2	LT. 3	-	JUMLAH
		P	L	T					
1	K1	4000	400	400	44	44	44	-	176
JUMLAH					44	44	44	-	176

PEMBERI TUGAS



POLITEKNIK NEGERI SRIWIJAYA
JL. SRIJAYA NEGARA BUKIT BESAR
KOTA PALEMBANG, SUMATERA SELATAN
KODE POS 30139

JURUSAN :

DIII TEKNIK SIPIL
KONSENTRASI BANGUNAN GEDUNG

KEGIATAN :

PERANCANGAN GEDUNG LABORATORIUM
TEKNIK 5.3 ITERA, LAMPUNG

KOTA : PALEMBANG

PROVINSI : SUMATERA SELATAN

Menyetujui/Memeriksa

PEMBIMBING 1

Bastoni Hassasi, S.T., M.T.
NIP. 196104071985031002

Menyetujui/Memeriksa

PEMBIMBING 2

Lina Flaviana Tiliik, S.T., M.T.
NIP. 197202271998022003

Direncanakan :

Tanda Tangan

WISNU HADI
NIM : 062030100012

Direncanakan :

Tanda Tangan

MEISY ISMARIA
NIM : 062030100594

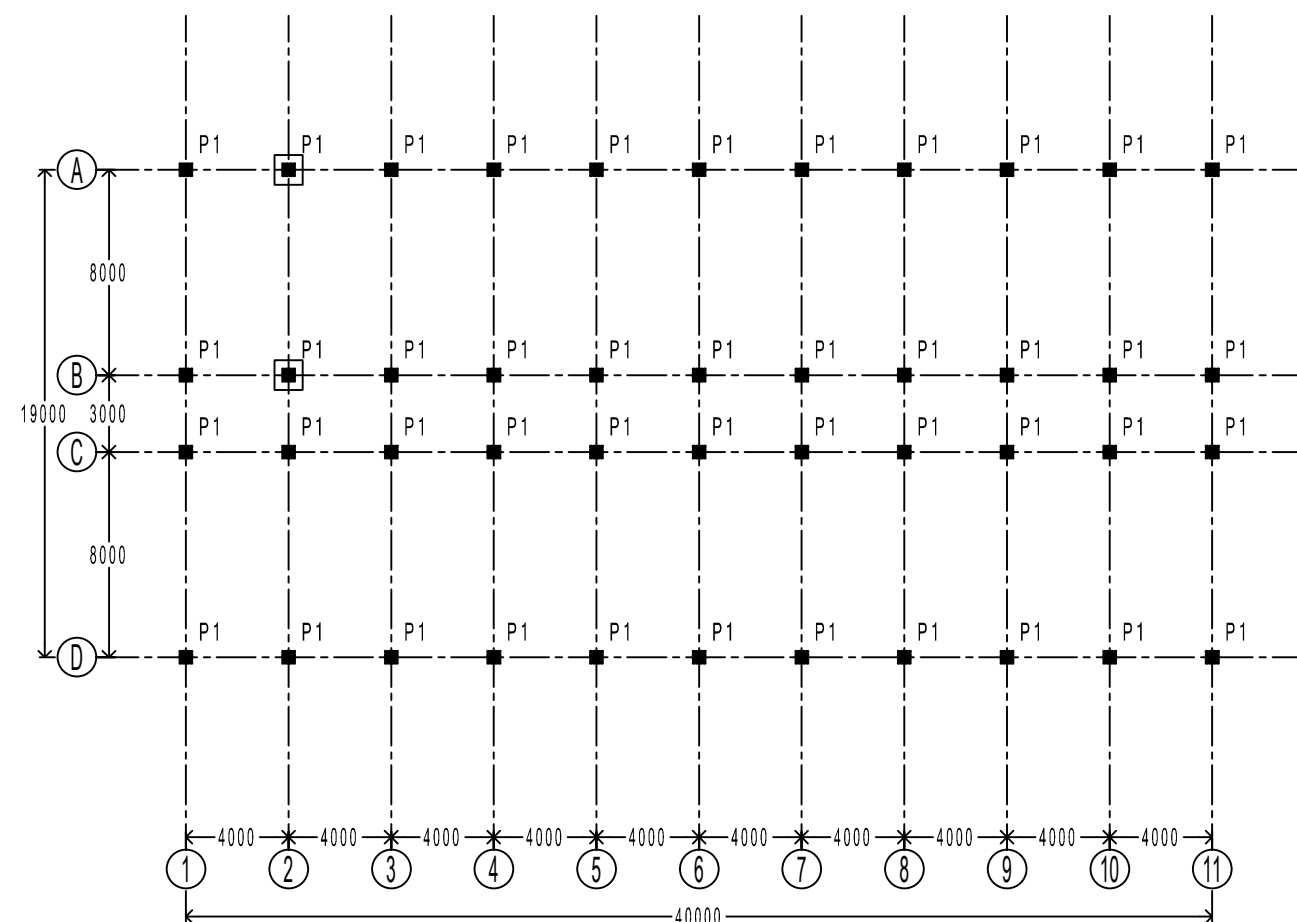
Keterangan Gambar :

Skala : Tahun : Kode Gambar : Lembar :


1 : 200

2023


STR




DENAH PILECAP
Scale: 1:200

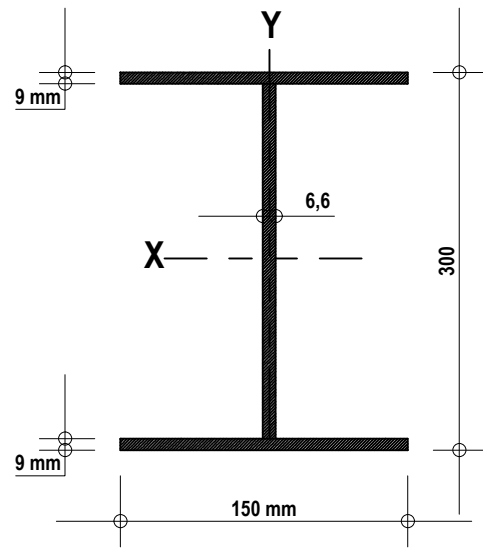

POTONGAN IWF 300X150

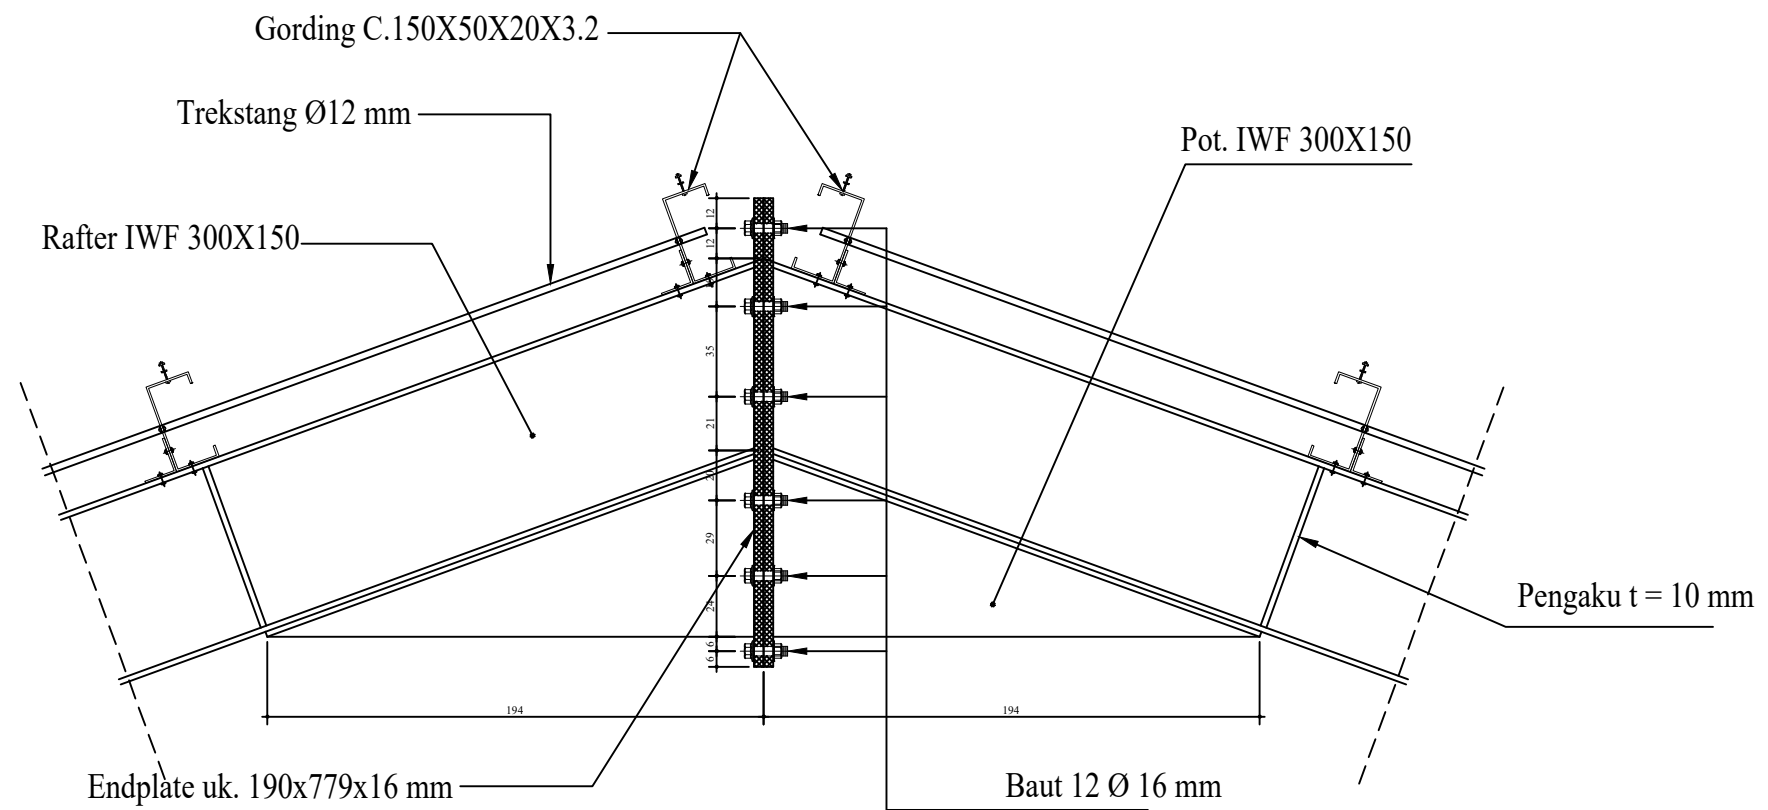

Detail -B

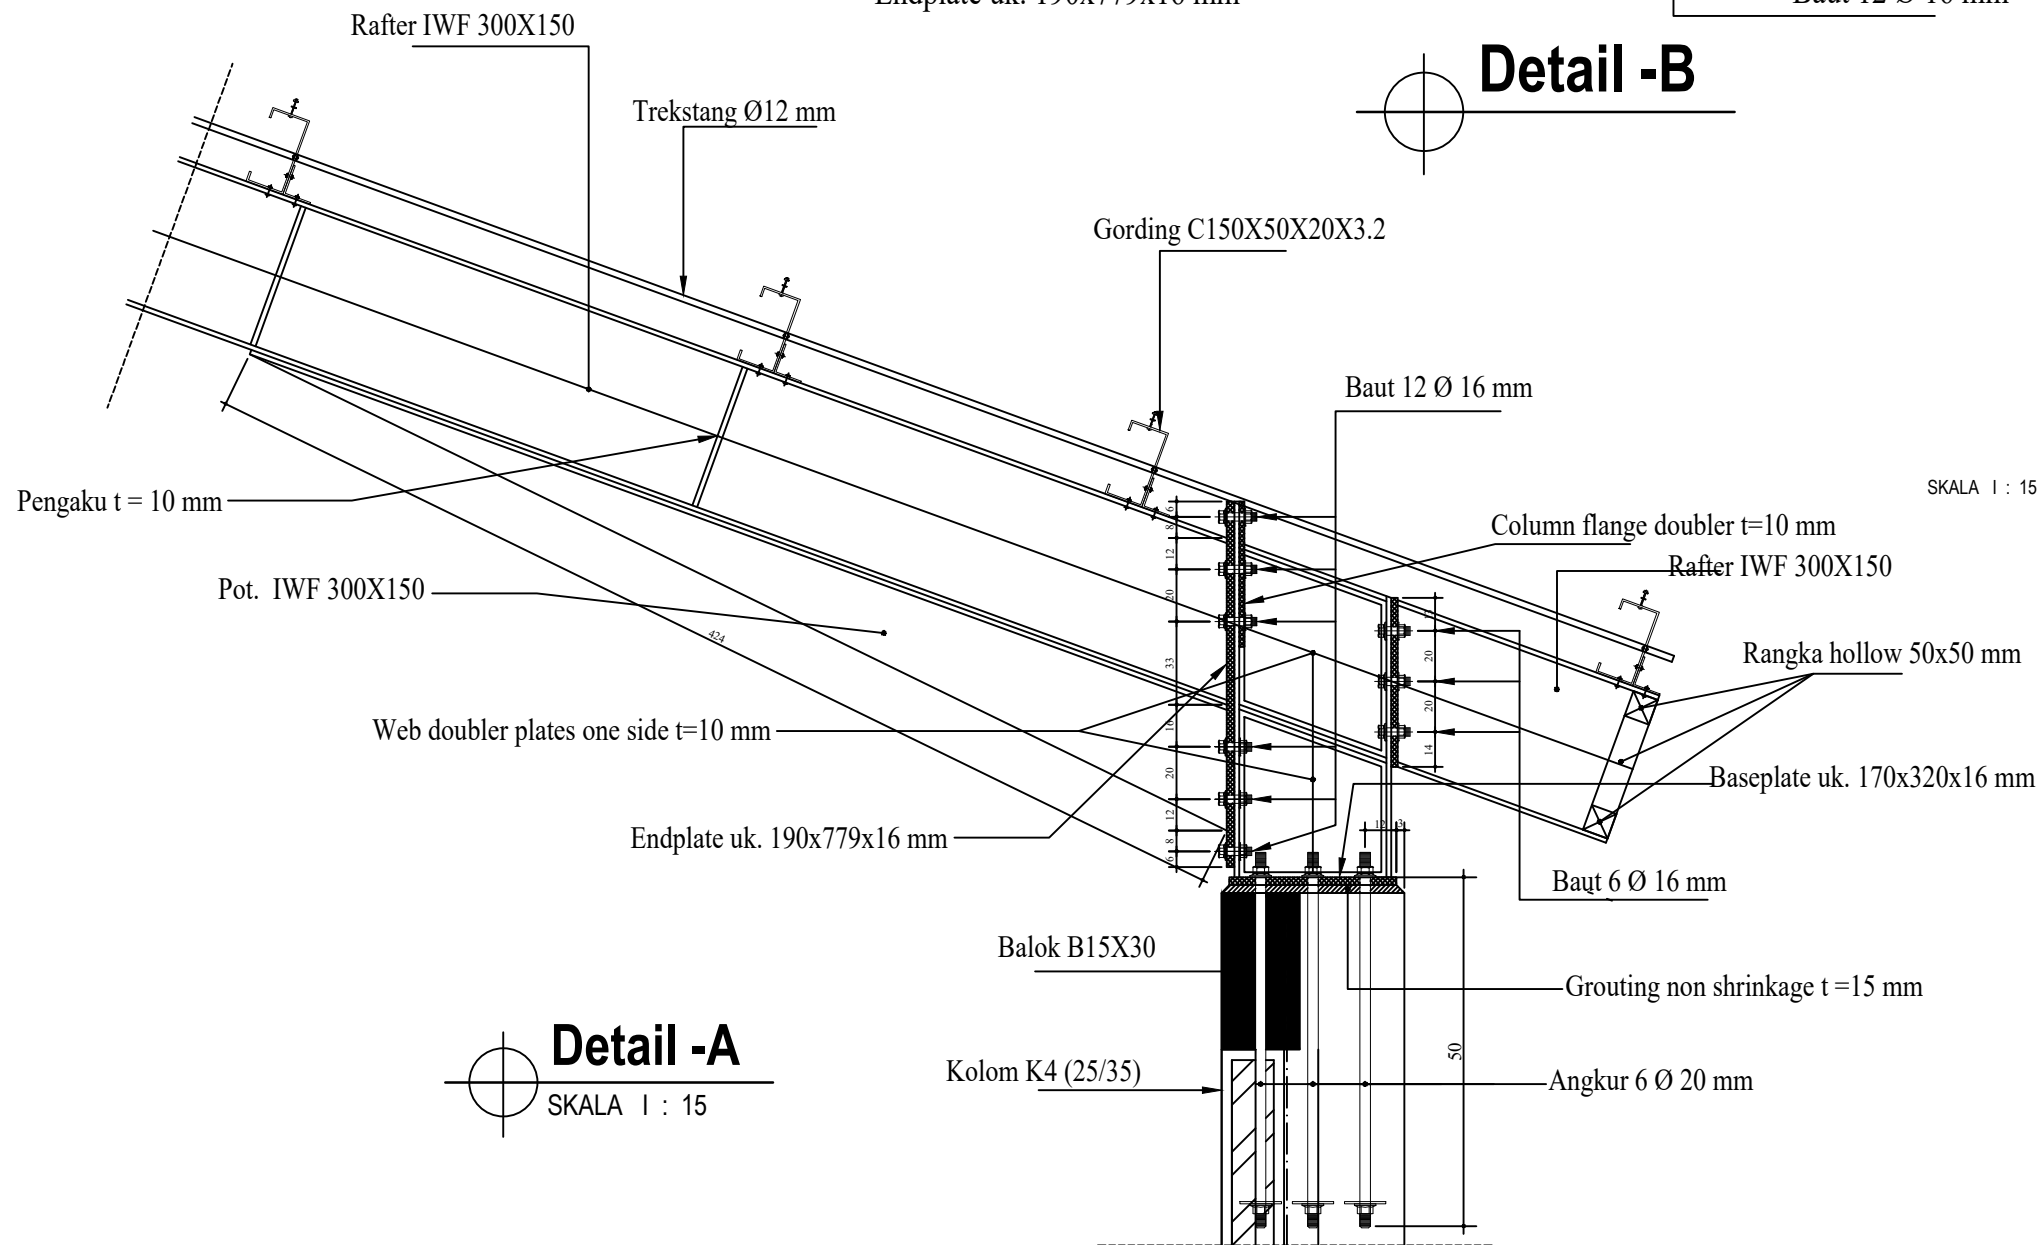

Detail -A

SKALA 1 : 15

SKALA 1 : 15

Ket:
 - Mutu baja : BJ 37
 - Mutu baut : ASTM A325
 - Mutu las : E70XX

PEMBERI TUGAS



POLITEKNIK NEGERI SRIWIJAYA
 JL. SRIJAYA NEGARA BUKIT BESAR
 KOTA PALEMBANG, SUMATERA SELATAN
 KODE POS 30139

JURUSAN :

DIII TEKNIK SIPIL
 KONSENTRASI BANGUNAN GEDUNG

KEGIATAN :

PERANCANGAN GEDUNG LABORATORIUM
 TEKNIK 5.3 ITERA, LAMPUNG

KOTA : PALEMBANG

PROVINSI : SUMATERA SELATAN

Menyetujui/Memeriksa

PEMBIMBING 1

Bastoni Hassasi, S.T., M.T.
 NIP. 196104071985031002

Menyetujui/Memeriksa

PEMBIMBING 2

Lina Flaviana Tiliq, S.T., M.T.
 NIP. 197202271998022003

Direncanakan :

Tanda Tangan

WISNU HADI
 NIM : 062030100012

Direncanakan :

Tanda Tangan

MEISY ISMARIA
 NIM : 062030100594

Keterangan Gambar :

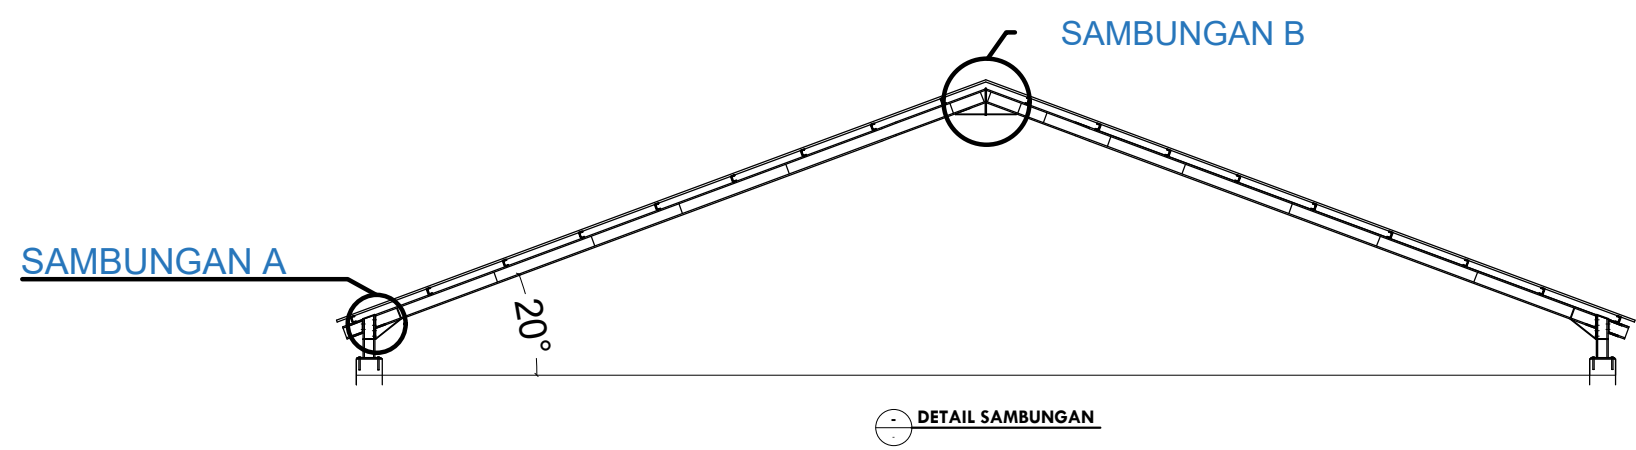
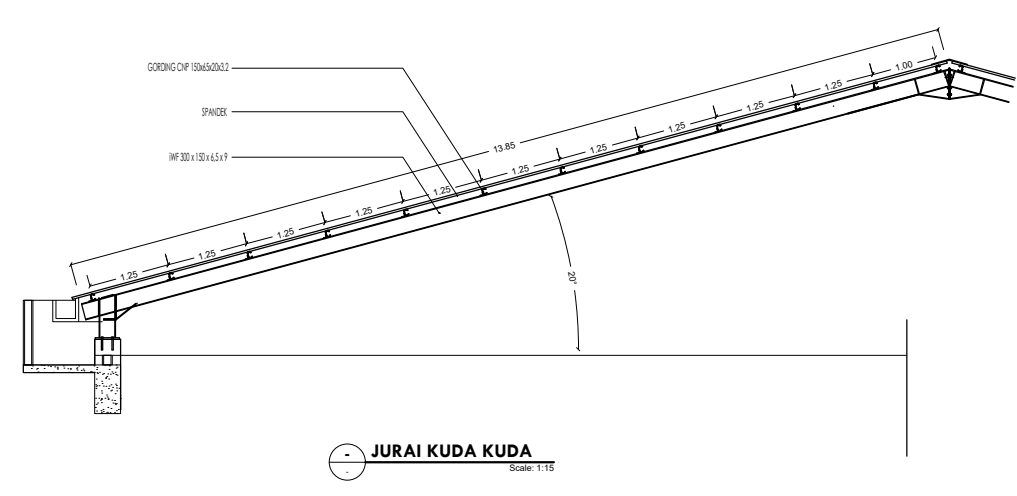
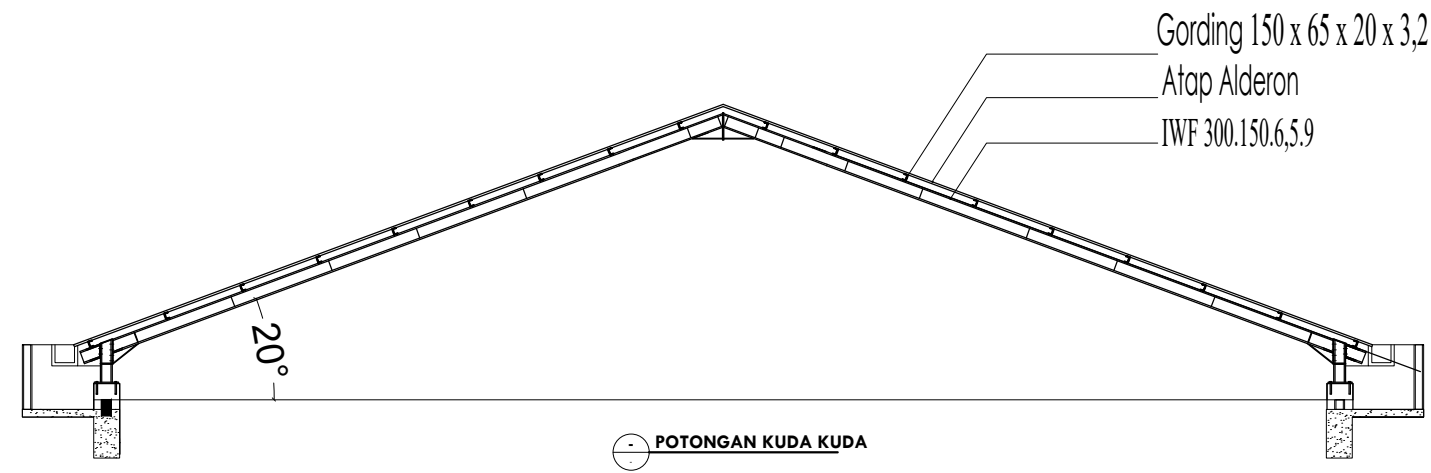
DETAIL ATAP

Skala : Tahun : Kode Gambar : Lembar :

1 : 15

2023

STR



PEMBERI TUGAS



POLITEKNIK NEGERI SRIWIJAYA
 JL. SRIJAYA NEGARA BUKIT BESAR
 KOTA PALEMBANG, SUMATERA SELATAN
 KODE POS 30139

JURUSAN :

DIII TEKNIK SIPIL
 KONSENTRASI BANGUNAN GEDUNG

KEGIATAN :

PERANCANGAN GEDUNG LABORATORIUM
 TEKNIK 5.3 ITERA, LAMPUNG

KOTA : PALEMBANG

PROVINSI : SUMATERA SELATAN

Menyetujui/Memeriksa

PEMBIMBING 1

Bastoni Hassasi, S.T., M.T.
 NIP. 196104071985031002

Menyetujui/Memeriksa

PEMBIMBING 2

Lina Flaviana Tilik, S.T., M.T.
 NIP. 197202271998022003

Direncanakan : Tanda Tangan

WISNU HADI
 NIM : 062030100012

Direncanakan : Tanda Tangan

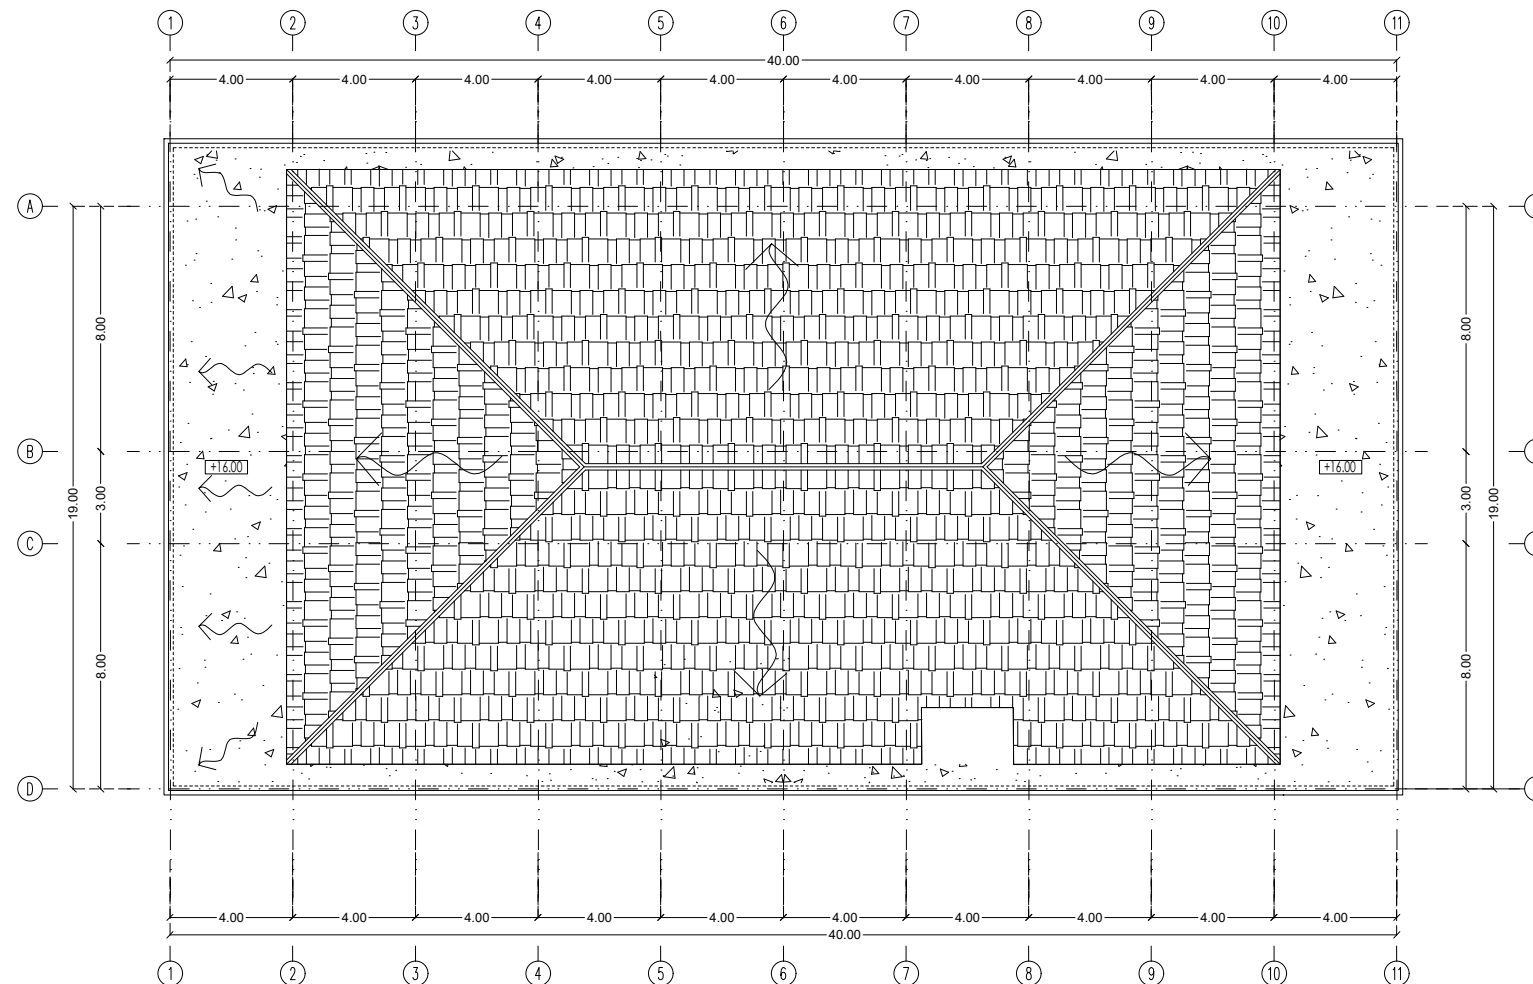
MEISY ISMARIA
 NIM : 062030100594

Keterangan Gambar :

STR ATAP


Skala : Tahun : Kode Gambar : Lembar :

1 : 15 2023 STR



DENAH ATAP
Scale: 1:200

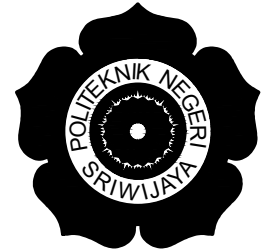PEMBERI TUGAS



POLITEKNIK NEGERI SRIWIJAYA
JL. SRIJAYA NEGARA BUKIT BESAR
KOTA PALEMBANG, SUMATERA SELATAN
KODE POS 30139

JURUSAN :

DIII TEKNIK SIPIL
KONSENTRASI BANGUNAN GEDUNG

KEGIATAN :

PERANCANGAN GEDUNG LABORATORIUM
TEKNIK 5.3 ITERA, LAMPUNG

KOTA : PALEMBANG

PROVINSI : SUMATERA SELATAN

Menyetujui/Memeriksa

PEMBIMBING 1

Bastoni Hassasi, S.T., M.T.
NIP. 196104071985031002

Menyetujui/Memeriksa

PEMBIMBING 2

Lina Flaviana Tiliik, S.T., M.T.
NIP. 197202271998022003

Direncanakan : Tanda Tangan

WISNU HADI
NIM : 062030100012


Direncanakan : Tanda Tangan

MEISY ISMARIA
NIM : 062030100594


Keterangan Gambar :

DENAH ATAP


Skala :	Tahun :	Kode Gambar :	Lembar :
1 : 200	2023	STR	

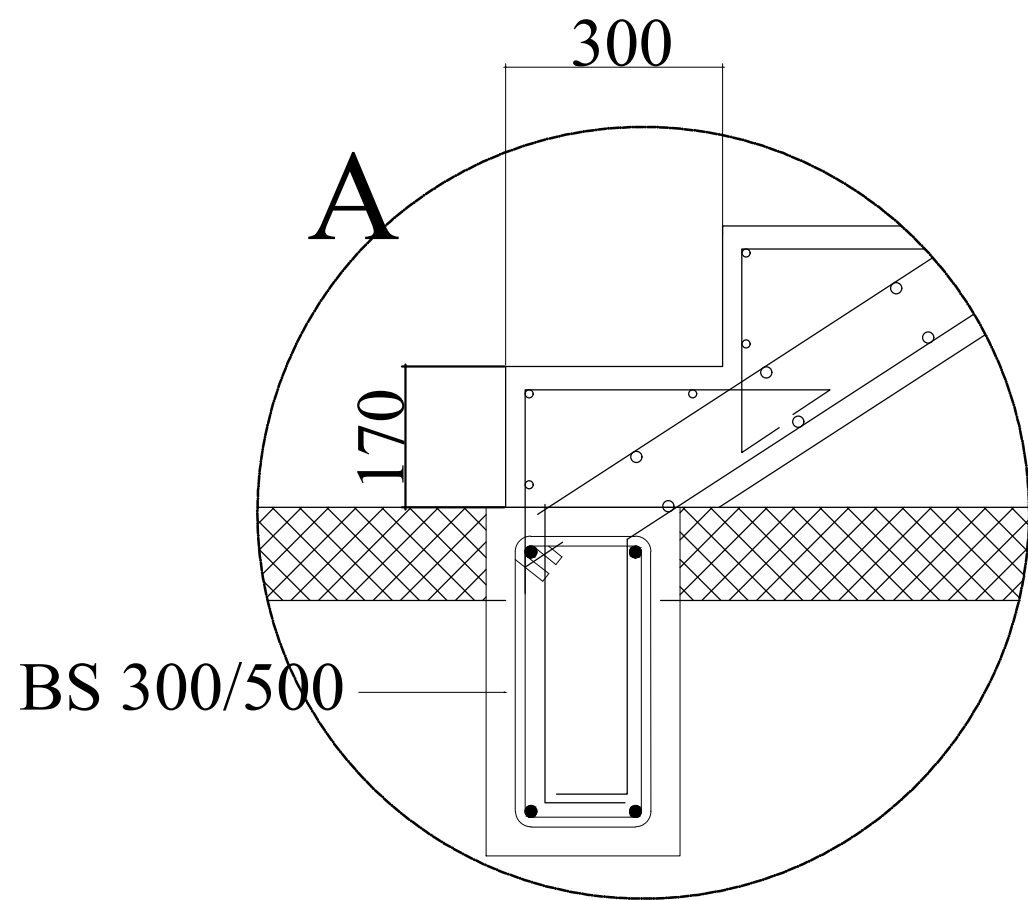


DETAIL A
SKALA 1 : 50


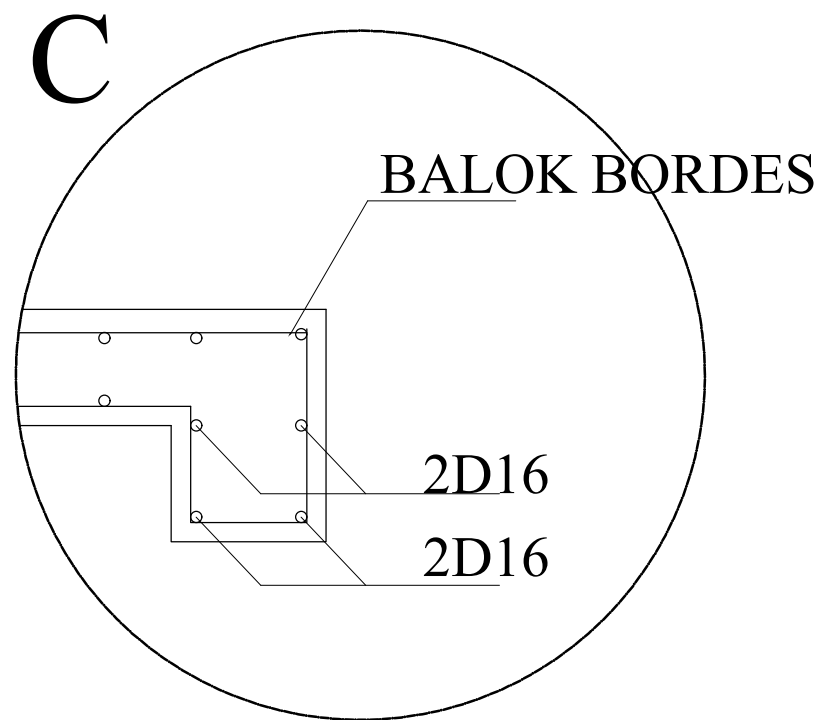



DETAIL C
SKALA 1 : 15

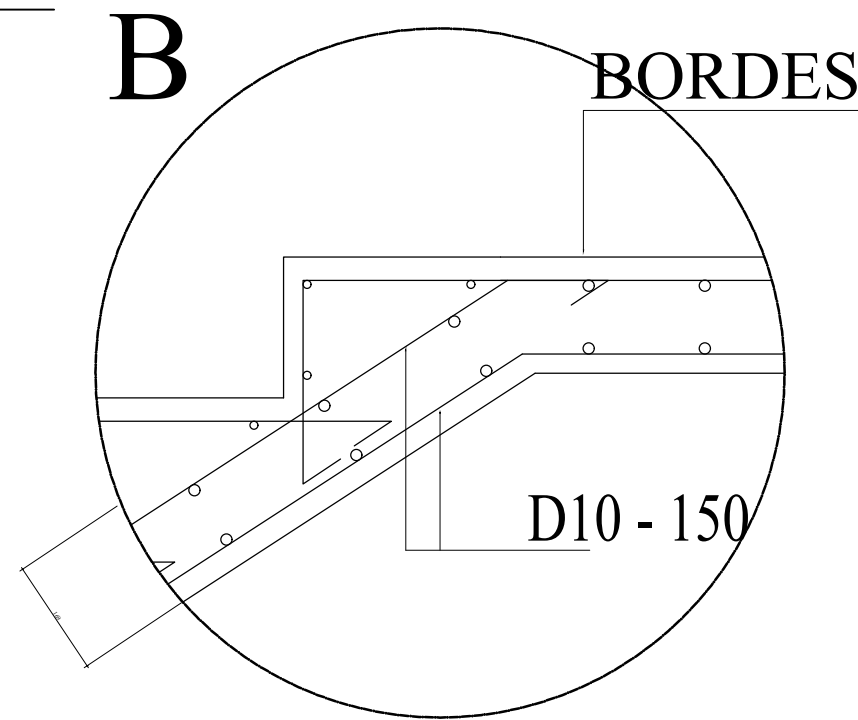

DETAIL B
SKALA 1 : 15

PEMBERI TUGAS			
 POLITEKNIK NEGERI SRIWIJAYA JL. SRIJAYA NEGARA BUKIT BESAR KOTA PALEMBANG, SUMATERA SELATAN KODE POS 30139			
JURUSAN :			
DIII TEKNIK SIPIL KONSENTRASI BANGUNAN GEDUNG			
KEGIATAN :			
PERANCANGAN GEDUNG LABORATORIUM TEKNIK 5.3 ITERA, LAMPUNG			
KOTA : PALEMBANG		PROVINSI : SUMATERA SELATAN	
Menyetujui/Memeriksa			
PEMBIMBING 1			
<u>Bastoni Hassasi, S.T., M.T.</u> NIP. 196104071985031002			
Menyetujui/Memeriksa			
PEMBIMBING 2			
<u>Lina Flaviana Tilik, S.T., M.T.</u> NIP. 197202271998022003			
Direcanakan :	Tanda Tangan		
<u>WISNU HADI</u> NIM : 062030100012			
Direcanakan :	Tanda Tangan		
<u>MEISY ISMARIA</u> NIM : 062030100594			
Keterangan Gambar :			
DETAIL TANGGA			
Skala :	Tahun :	Kode Gambar :	Lembar :
1 : 15	2023	STR	

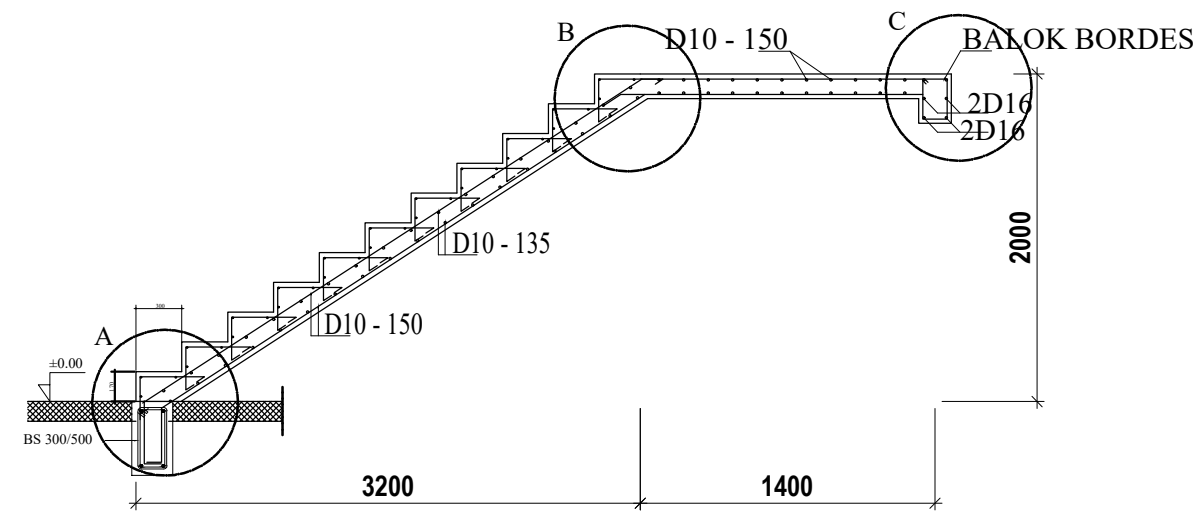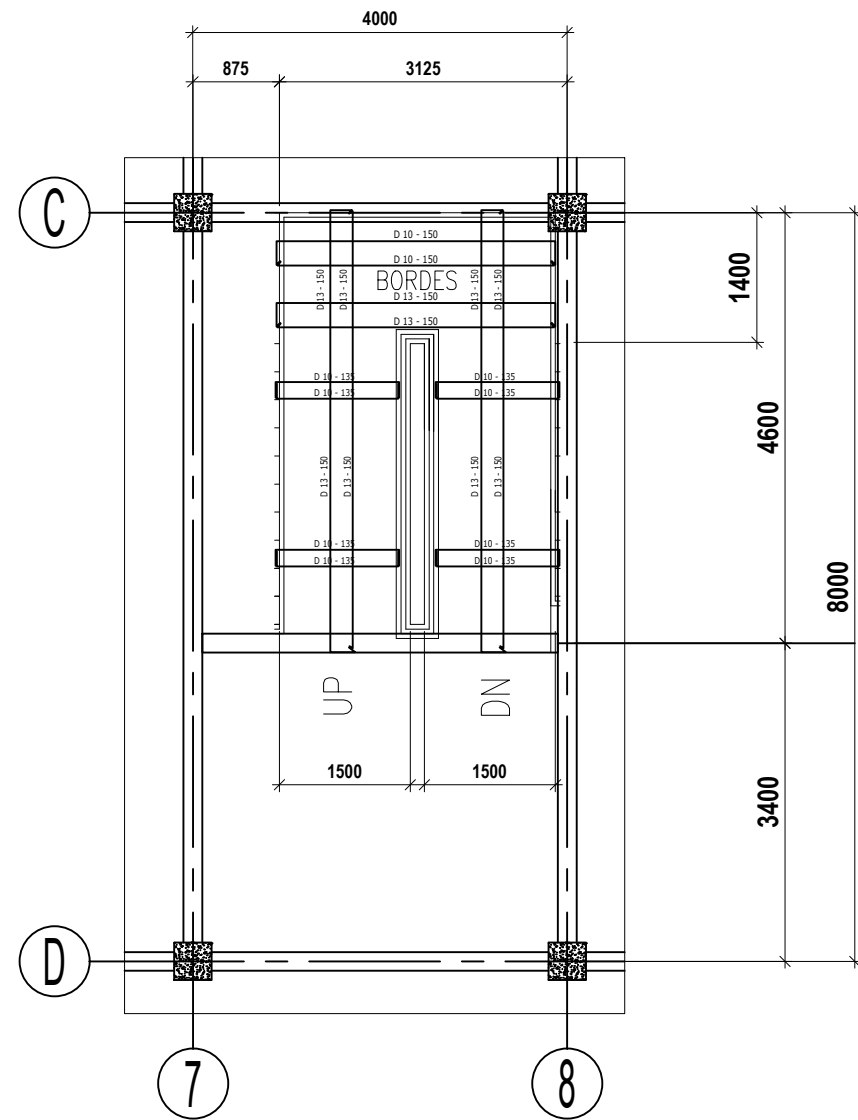

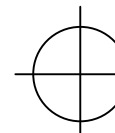
DENAH PEMBESIAN TANGGA
 SKALA 1 : 50

PEMBERI TUGAS



POLITEKNIK NEGERI SRIWIJAYA
 JL. SRIJAYA NEGARA BUKIT BESAR
 KOTA PALEMBANG, SUMATERA SELATAN
 KODE POS 30139

JURUSAN :

DIII TEKNIK SIPIL
 KONSENTRASI BANGUNAN GEDUNG

KEGIATAN :

PERANCANGAN GEDUNG LABORATORIUM
 TEKNIK 5.3 ITERA, LAMPUNG

KOTA : PALEMBANG

PROVINSI : SUMATERA SELATAN

Menyetujui/Memeriksa

PEMBIMBING 1

Bastoni Hassasi, S.T., M.T.
 NIP. 196104071985031002

Menyetujui/Memeriksa

PEMBIMBING 2

Lina Flaviana Tiliq, S.T., M.T.
 NIP. 197202271998022003

Direncanakan : Tanda Tangan

WISNU HADI
 NIM : 062030100012

Direncanakan : Tanda Tangan

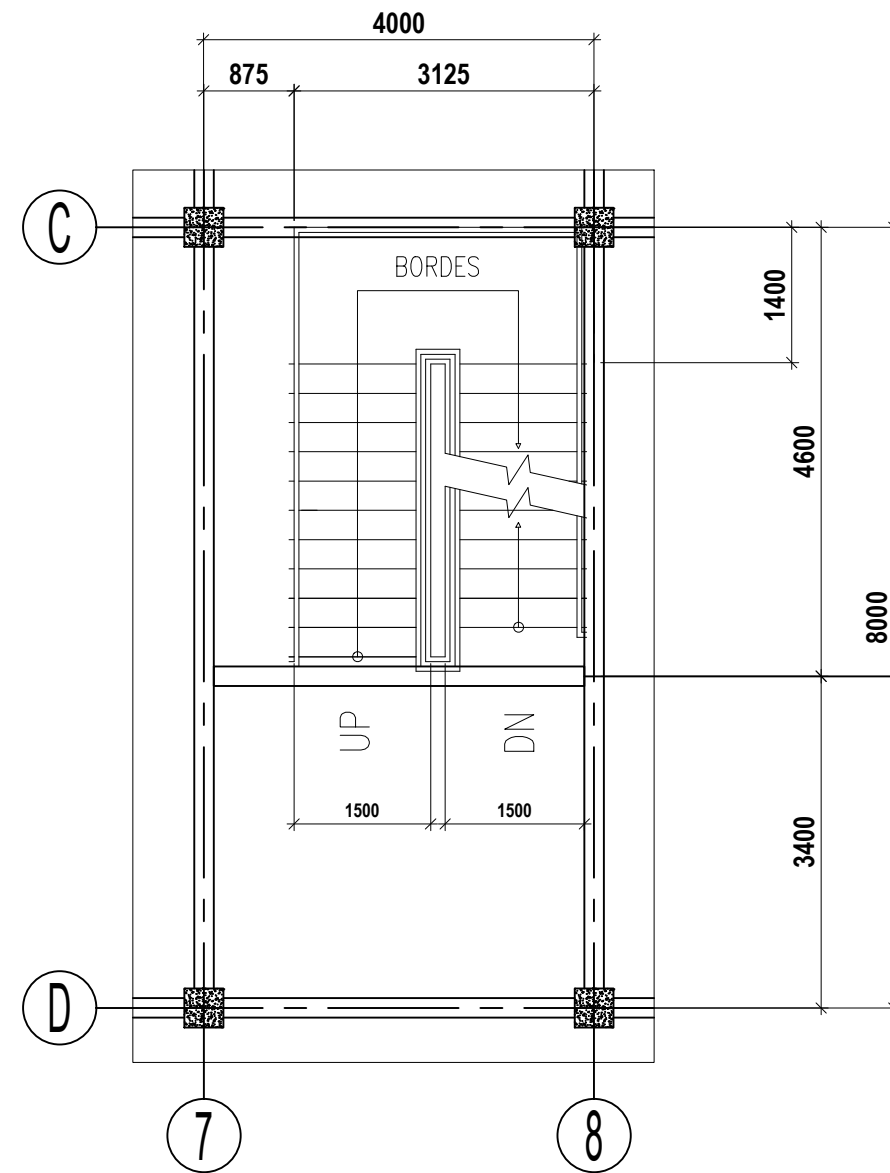
MEISY ISMARIA
 NIM : 062030100594

Keterangan Gambar :

DETAIL TANGGA


Skala : Tahun : Kode Gambar : Lembar :

1 : 50 2023 STR



DENAH TANGGA TYPICAL
Scale: 1:50

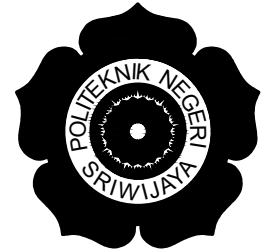PEMBERI TUGAS



POLITEKNIK NEGERI SRIWIJAYA
JL. SRIJAYA NEGARA BUKIT BESAR
KOTA PALEMBANG, SUMATERA SELATAN
KODE POS 30139

JURUSAN :

DIII TEKNIK SIPIL
KONSENTRASI BANGUNAN GEDUNG

KEGIATAN :

PERANCANGAN GEDUNG LABORATORIUM
TEKNIK 5.3 ITERA, LAMPUNG

KOTA : PALEMBANG

PROVINSI : SUMATERA SELATAN

Menyetujui/Memeriksa

PEMBIMBING 1

Bastoni Hassasi, S.T., M.T.
NIP. 196104071985031002

Menyetujui/Memeriksa

PEMBIMBING 2

Lina Flaviana Tiliik, S.T., M.T.
NIP. 197202271998022003

Direncanakan :

Tanda Tangan

WISNU HADI
NIM : 062030100012

Direncanakan :

Tanda Tangan

MEISY ISMARIA
NIM : 062030100594

Keterangan Gambar :

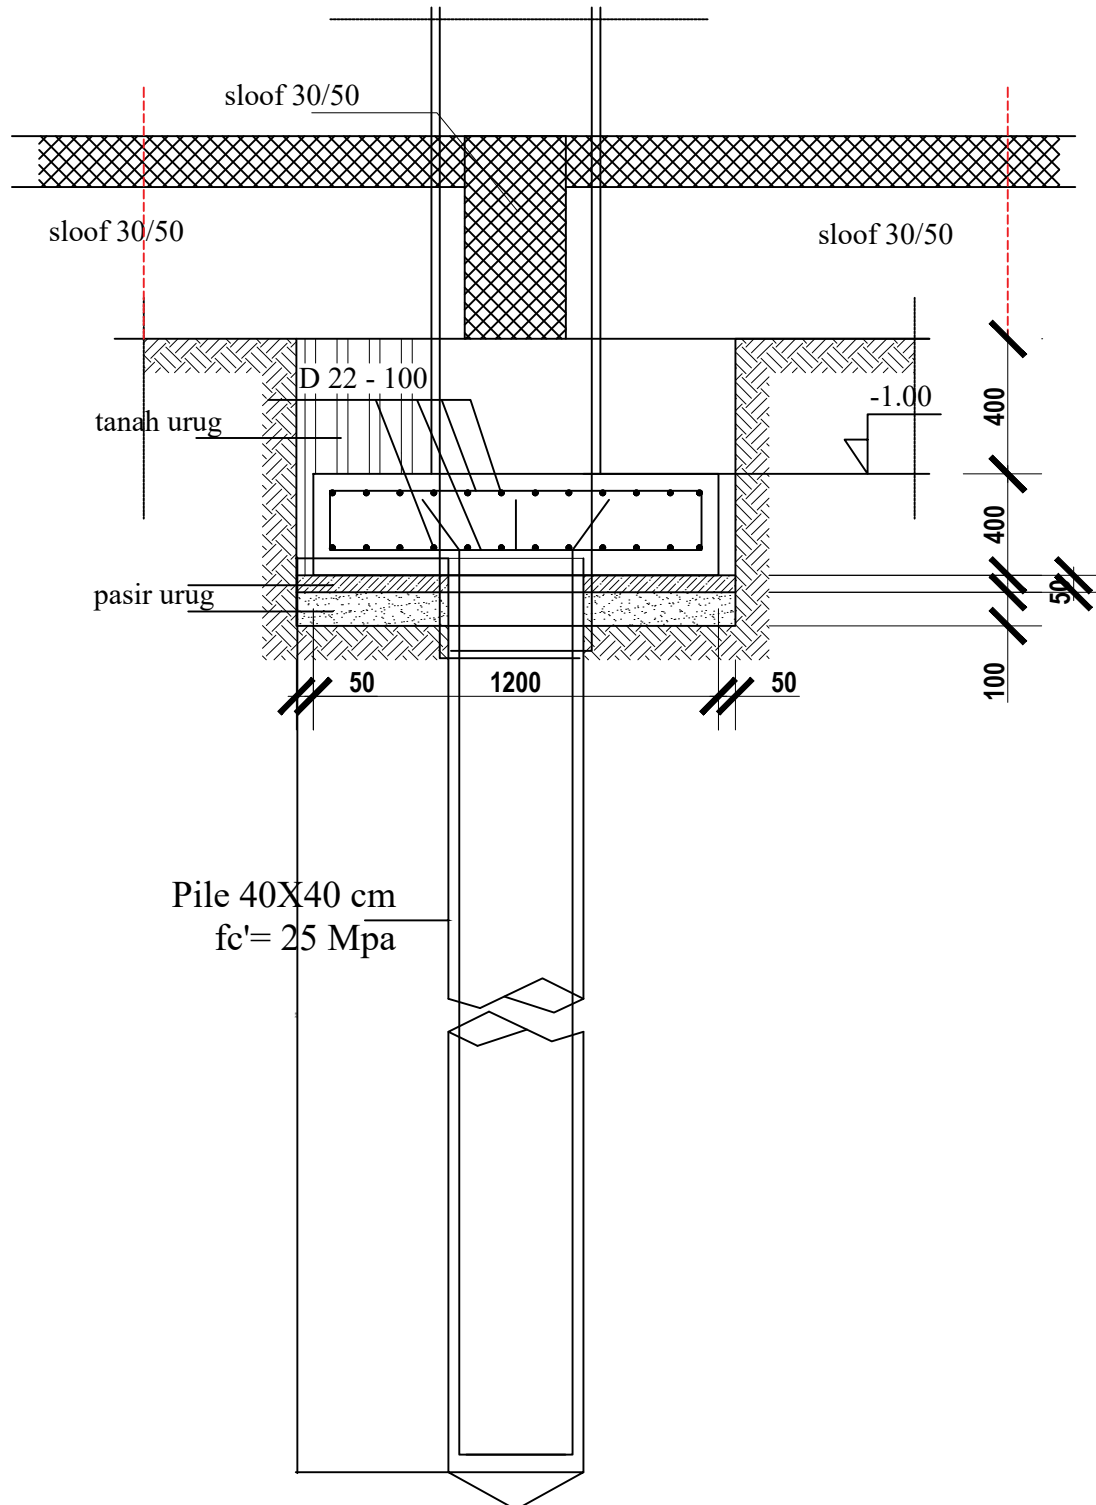
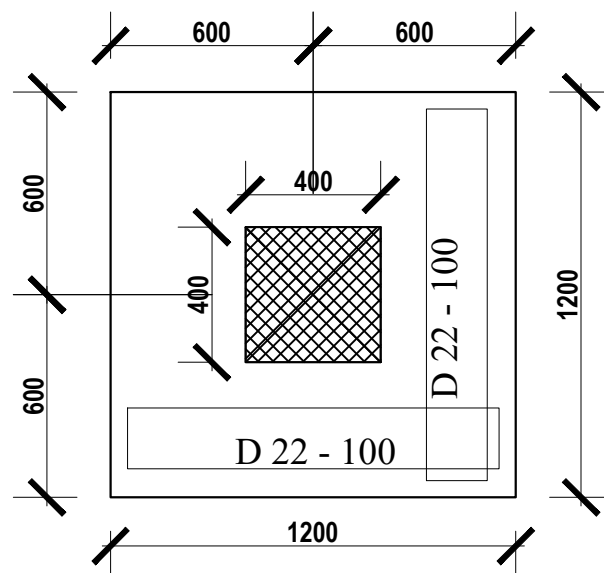
DETAIL TANGGA

Skala : Tahun : Kode Gambar : Lembar :

1 : 50

2023

STR



PEMBERI TUGAS



POLITEKNIK NEGERI SRIWIJAYA
JL. SRIJAYA NEGARA BUKIT BESAR
KOTA PALEMBANG, SUMATERA SELATAN
KODE POS 30139

JURUSAN :

DIII TEKNIK SIPIL
KONSENTRASI BANGUNAN GEDUNG

KEGIATAN :

PERANCANGAN GEDUNG LABORATORIUM
TEKNIK 5.3 ITERA, LAMPUNG

KOTA : PALEMBANG

PROVINSI : SUMATERA SELATAN

Menyetujui/Memeriksa

PEMBIMBING 1

Bastoni Hassasi, S.T., M.T.
NIP. 196104071985031002

Menyetujui/Memeriksa

PEMBIMBING 2

Lina Flaviana Tiliik, S.T., M.T.
NIP. 197202271998022003

Direcanakan : Tanda Tangan

WISNU HADI
NIM : 062030100012

Direcanakan : Tanda Tangan

MEISY ISMARIA
NIM : 062030100594

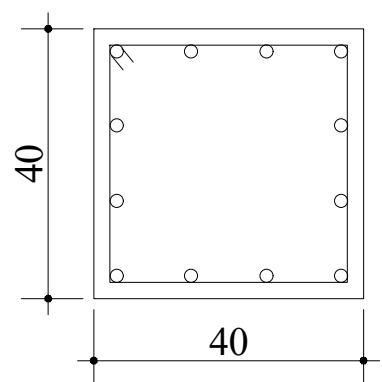
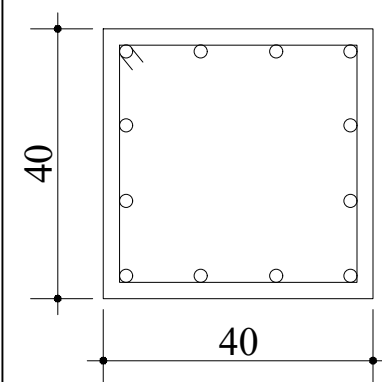
Keterangan Gambar :


PENULANGAN PILE CAP

Skala : Tahun : Kode Gambar : Lembar :

1 : 30 2023 STR

DETAIL PENULANGAN PILE CAP TYPE P1
SKALA 1 : 30

SIMBOL	KOLOM K1	
BXD	400 X 400	
LOKASI	TUMPUAN	LAPANGAN
POTONGAN		
TUL. MEMANJANG	4 - D 22	4 - D 22
SENGKANG	D 13 - 50	D 10 - 150

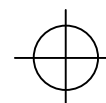 **DETAIL PEMBESIAN KOLOM**
Skala 1 : 25

PEMBERI TUGAS



POLITEKNIK NEGERI SRIWIJAYA
JL. SRIJAYA NEGARA BUKIT BESAR
KOTA PALEMBANG, SUMATERA SELATAN
KODE POS 30139

JURUSAN :

DIII TEKNIK SIPIL
KONSENTRASI BANGUNAN GEDUNG

KEGIATAN :

PERANCANGAN GEDUNG LABORATORIUM
TEKNIK 5.3 ITERA, LAMPUNG

KOTA : PALEMBANG

PROVINSI : SUMATERA SELATAN

Menyetujui/Memeriksa

PEMBIMBING 1

Bastoni Hassasi, S.T., M.T.
NIP. 196104071985031002

Menyetujui/Memeriksa

PEMBIMBING 2

Lina Flaviana Tiliik, S.T., M.T.
NIP. 197202271998022003

Direcanakan :

Tanda Tangan

WISNU HADI
NIM : 062030100012

Direcanakan :

Tanda Tangan

MEISY ISMARIA
NIM : 062030100594

Keterangan Gambar :

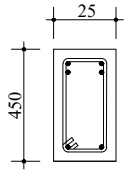
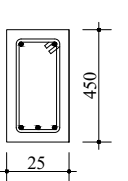
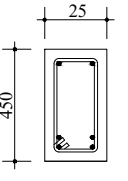
DETAIL KOLOM




Skala : Tahun : Kode Gambar : Lembar :




1 : 25




2023




STR




TIPE	BALOK INDUK MELINTANG LANTAI 1		
BXD	250X450		
LOKASI	TUMPUAN	LAPANGAN	TUMPUAN
POTONGAN			
TUL. ATAS	4 - D 22	2 - D 22	4 - D 22
TUL. BAWAH	2 - D 22	3 - D 22	2 - D 22
SENGKANG	D 13 - 200	D 13 - 200	D 13 - 200

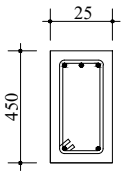
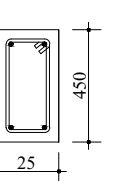
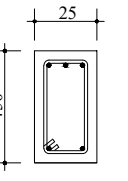
TIPE	BALOK INDUK MEMANJANG LANTAI 1		
BXD	250X450		
LOKASI	TUMPUAN	LAPANGAN	TUMPUAN
POTONGAN			
TUL. ATAS	3 - D 22	2 - D 22	3 - D 22
TUL. BAWAH	2 - D 22	2 - D 22	2 - D 22
SENGKANG	D 13 - 200	D 13 - 200	D 13 - 200

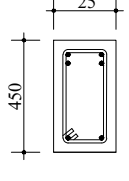
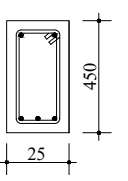
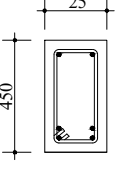
TIPE	BALOK INDUK MELINTANG LANTAI 2		
BXD	250X450		
LOKASI	TUMPUAN	LAPANGAN	TUMPUAN
POTONGAN			
TUL. ATAS	4 - D 22	2 - D 22	4 - D 22
TUL. BAWAH	2 - D 22	3 - D 22	2 - D 22
SENGKANG	D 13 - 200	D 13 - 200	D 13 - 200

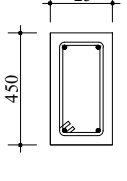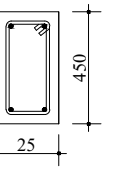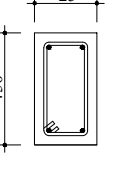
TIPE	BALOK INDUK MEMANJANG LANTAI 2		
BXD	250X450		
LOKASI	TUMPUAN	LAPANGAN	TUMPUAN
POTONGAN			
TUL. ATAS	2 - D 22	2 - D 22	3 - D 22
TUL. BAWAH	2 - D 22	2 - D 22	2 - D 22
SENGKANG	D 13 - 200	D 13 - 200	D 13 - 200

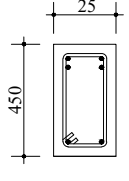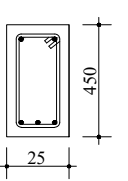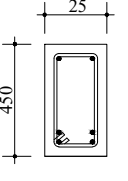TIPE	BALOK INDUK MELINTANG LANTAI 3		
BXD	250X450		
LOKASI	TUMPUAN	LAPANGAN	TUMPUAN
POTONGAN			
TUL. ATAS	4 - D 22	2 - D 22	4 - D 22
TUL. BAWAH	2 - D 22	3 - D 22	2 - D 22
SENGKANG	D 13 - 200	D 13 - 200	D 13 - 200

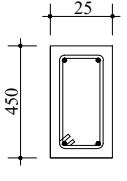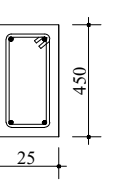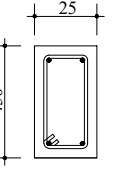TIPE	BALOK INDUK MEMANJANG LANTAI 3		
BXD	250X450		
LOKASI	TUMPUAN	LAPANGAN	TUMPUAN
POTONGAN			
TUL. ATAS	2 - D 22	2 - D 22	3 - D 22
TUL. BAWAH	2 - D 22	2 - D 22	2 - D 22
SENGKANG	D 13 - 200	D 13 - 200	D 13 - 200

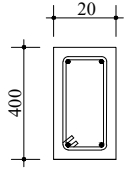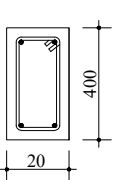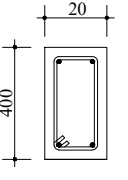TIPE	BALOK INDUK MELINTANG LANTAI ATAP DAK		
BXD	200X400		
LOKASI	TUMPUAN	LAPANGAN	TUMPUAN
POTONGAN			
TUL. ATAS	2 - D 19	2 - D 19	2 - D 19
TUL. BAWAH	2 - D 19	2 - D 19	2 - D 19
SENGKANG	D 13 - 150	D 13 - 150	D 13 - 150

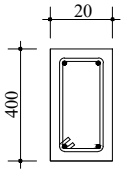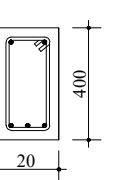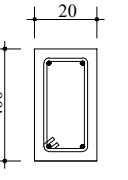TIPE	BALOK INDUK MEMANJANG LANTAI ATAP DAK		
BXD	200X400		
LOKASI	TUMPUAN	LAPANGAN	TUMPUAN
POTONGAN			
TUL. ATAS	2 - D 22	2 - D 22	3 - D 22
TUL. BAWAH	2 - D 22	2 - D 22	2 - D 22
SENGKANG	D 13 - 200	D 13 - 200	D 13 - 200

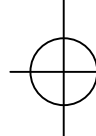
DETAIL PEMBESIAN BALOK
 Skala 1 : 30

PEMBERI TUGAS



POLITEKNIK NEGERI SRIWIJAYA
 JL. SRIJAYA NEGARA BUKIT BESAR
 KOTA PALEMBANG, SUMATERA SELATAN
 KODE POS 30139

JURUSAN :

DIII TEKNIK SIPIL
 KONSENTRASI BANGUNAN GEDUNG

KEGIATAN :

PERANCANGAN GEDUNG LABORATORIUM
 TEKNIK 5.3 ITERA, LAMPUNG

KOTA : PALEMBANG
 PROVINSI : SUMATERA SELATAN

Menyetujui/Memeriksa

PEMBIMBING 1

Bastoni Hassasi, S.T., M.T.
 NIP. 196104071985031002

Menyetujui/Memeriksa

PEMBIMBING 2

Lina Flaviana Tilik, S.T., M.T.
 NIP. 197202271998022003

Direncanakan : Tanda Tangan

WISNU HADI
 NIM : 062030100012


Direncanakan : Tanda Tangan

MEISY ISMARIA
 NIM : 062030100594


Keterangan Gambar :


DETAIL BALOK

Skala :	Tahun :	Kode Gambar :	Lembar :
1 : 30	2023	STR	

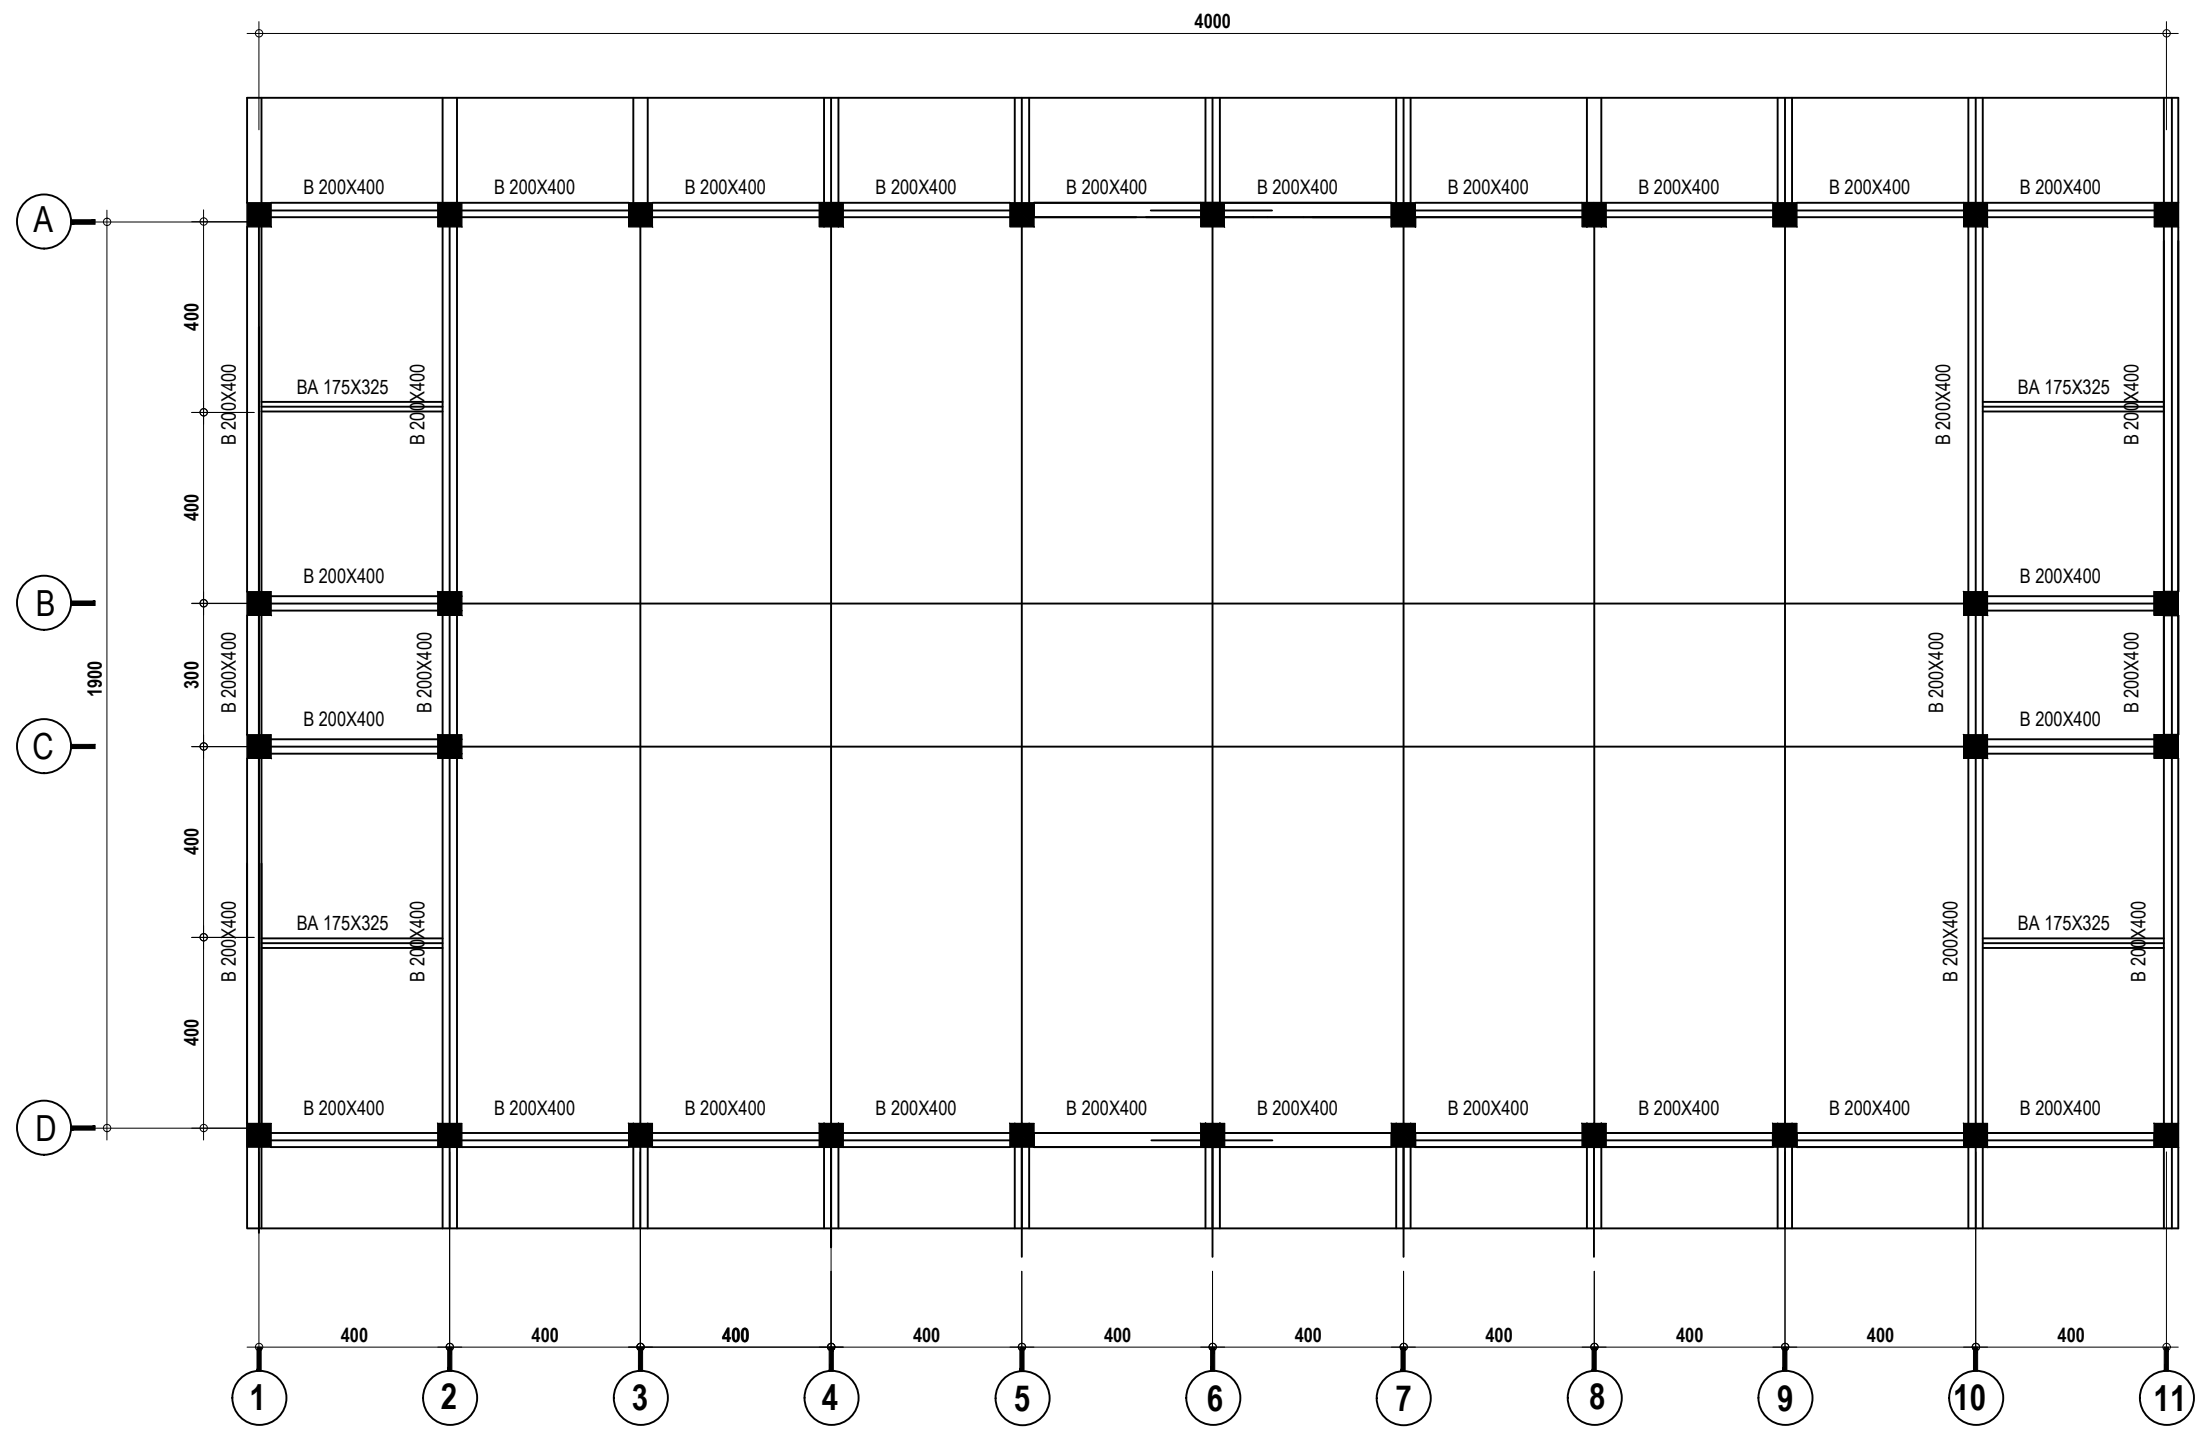


DENAH BALOK LANTAI Eiv. + 16.00
 SKALA 1 : 160

PEMBERI TUGAS			
 POLITEKNIK NEGERI SRIWIJAYA JL. SRIJAYA NEGARA BUKIT BESAR KOTA PALEMBANG, SUMATERA SELATAN KODE POS 30139			
JURUSAN :			
DIII TEKNIK SIPIL KONSENTRASI BANGUNAN GEDUNG			
KEGIATAN :			
PERANCANGAN GEDUNG LABORATORIUM TEKNIK 5.3 ITERA, LAMPUNG			
KOTA : PALEMBANG			
PROVINSI : SUMATERA SELATAN			
Menyetujui/Memeriksa			
PEMBIMBING 1			
<u>Bastoni Hassasi, S.T., M.T.</u> NIP. 196104071985031002			
Menyetujui/Memeriksa			
PEMBIMBING 2			
<u>Lina Flaviana Tiliik, S.T., M.T.</u> NIP. 197202271998022003			
Direncanakan :	Tanda Tangan		
<u>WISNU HADI</u> NIM : 062030100012			
Direncanakan :	Tanda Tangan		
<u>MEISY ISMARIA</u> NIM : 062030100594			
Keterangan Gambar :			
DENAH BALOK Eiv + 16.00			
Skala :	Tahun :	Kode Gambar :	Lembar :
1 : 160	2023	STR	

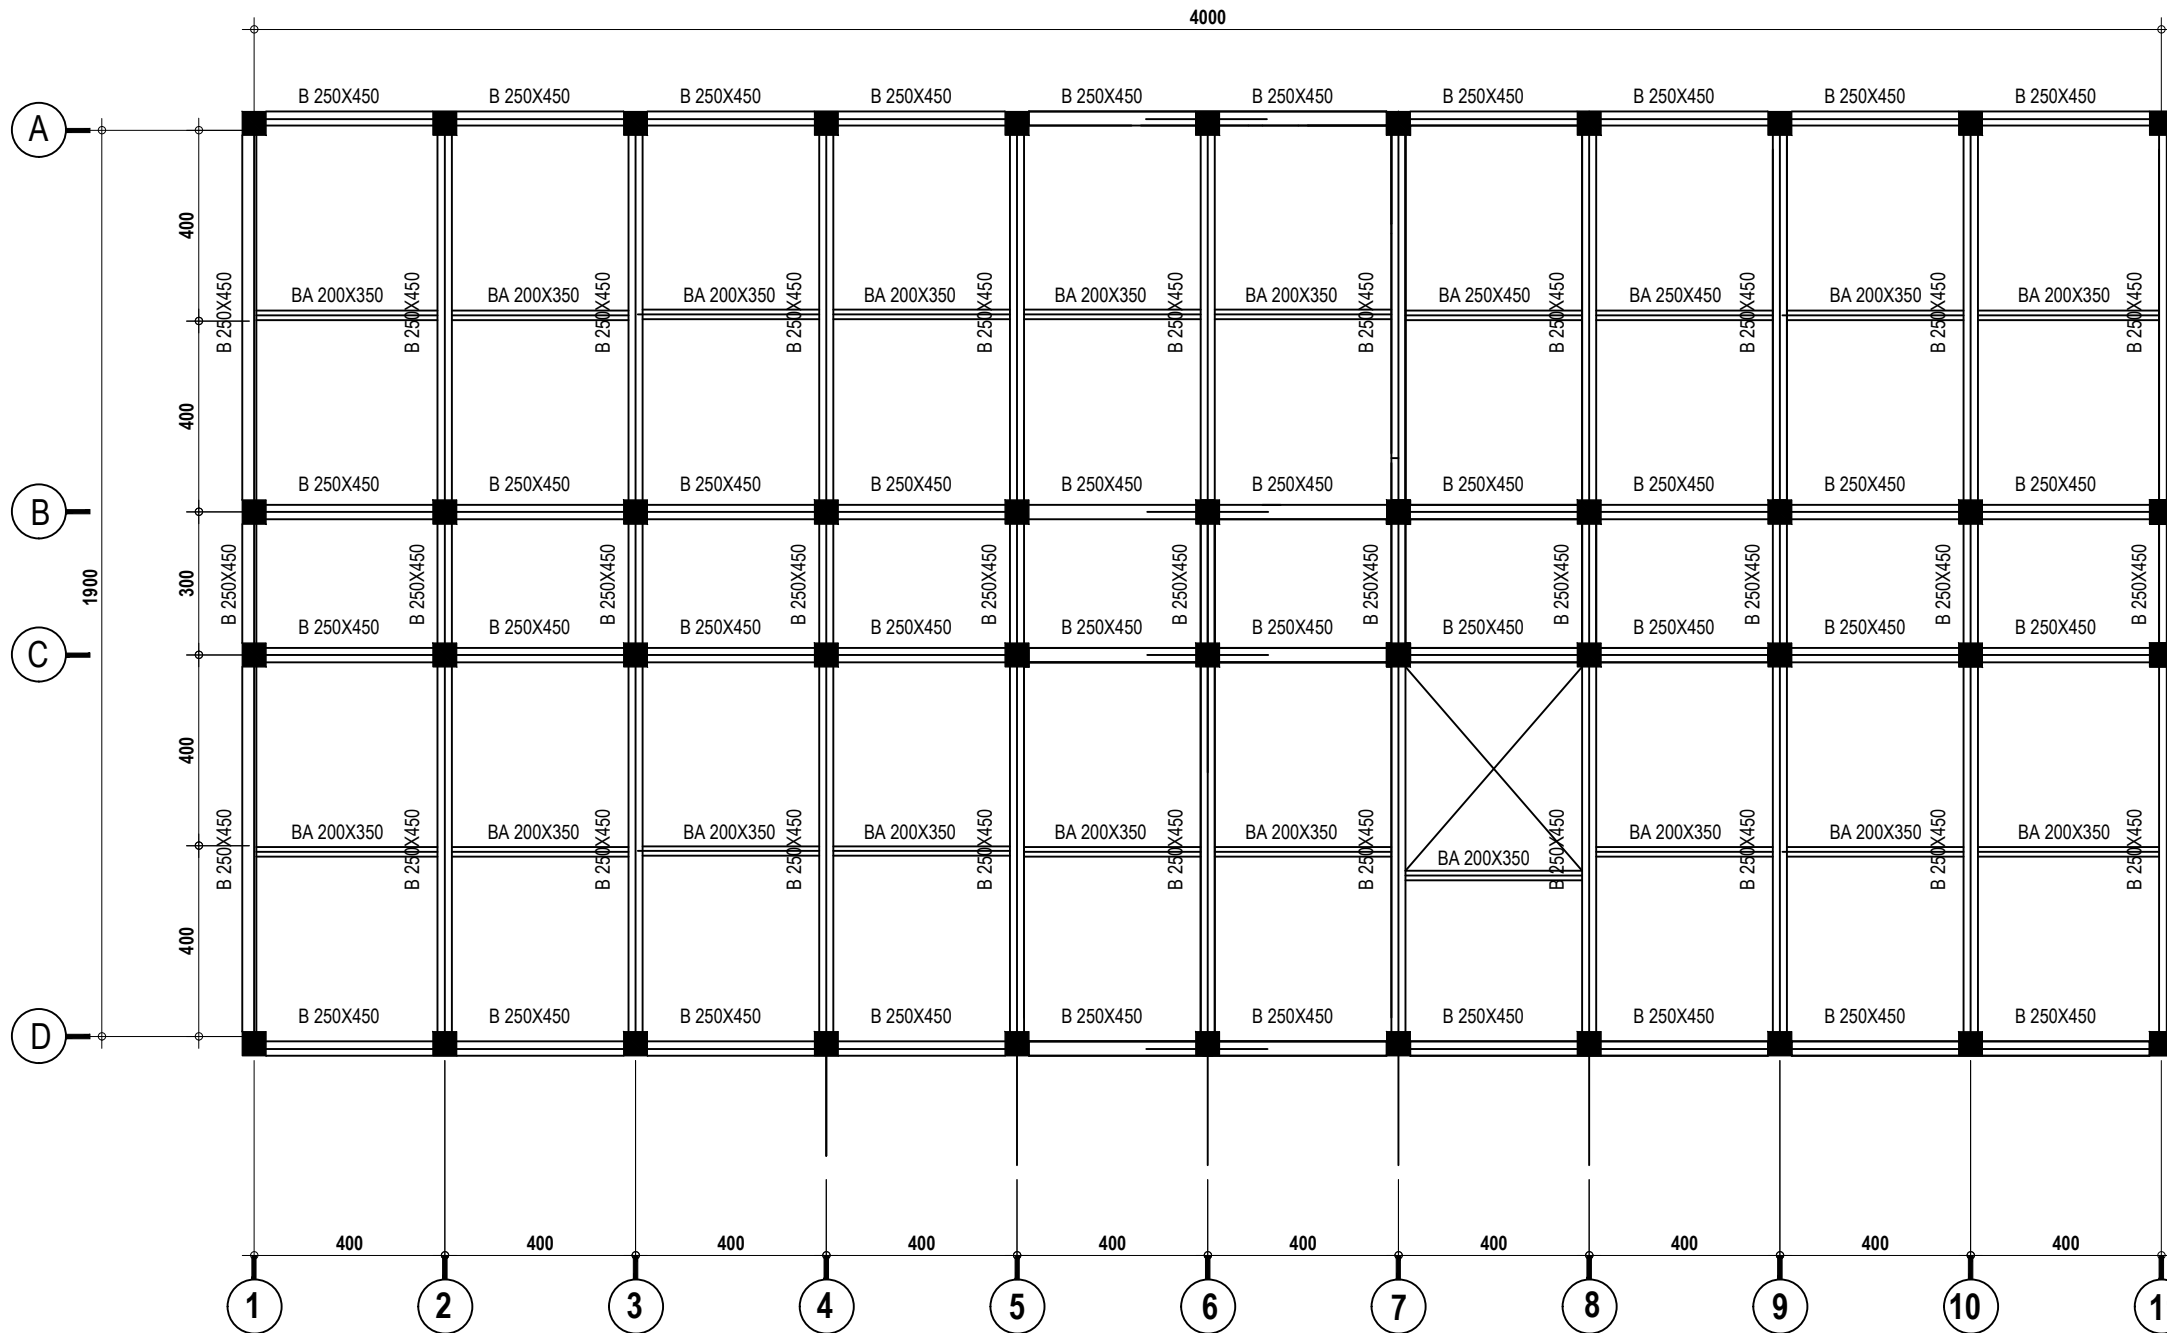

DENAH BALOK LANTAI Elv. + 4.00 = + 8.00 = + 12.00
 SKALA 1 : 160

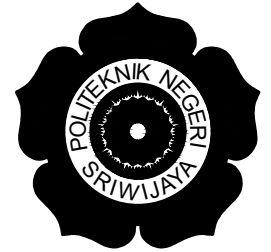PEMBERI TUGAS



POLITEKNIK NEGERI SRIWIJAYA
 JL. SRIJAYA NEGARA BUKIT BESAR
 KOTA PALEMBANG, SUMATERA SELATAN
 KODE POS 30139

JURUSAN :

DIII TEKNIK SIPIL
 KONSENTRASI BANGUNAN GEDUNG

KEGIATAN :

PERANCANGAN GEDUNG LABORATORIUM
 TEKNIK 5.3 ITERA, LAMPUNG

KOTA : PALEMBANG

PROVINSI : SUMATERA SELATAN

Menyetujui/Memeriksa

PEMBIMBING 1

Bastoni Hassasi, S.T., M.T.
 NIP. 196104071985031002

Menyetujui/Memeriksa

PEMBIMBING 2

Lina Flaviana Tiliik, S.T., M.T.
 NIP. 197202271998022003

Direncanakan :

Tanda Tangan

WISNU HADI
 NIM : 062030100012

Direncanakan :


Tanda Tangan

MEISY ISMARIA
 NIM : 062030100594

Keterangan Gambar :


DENAH BALOK Elv
+4.00 = + 8.00 = + 12.00

Skala :	Tahun :	Kode Gambar :	Lembar :
1 : 160	2023	STR	

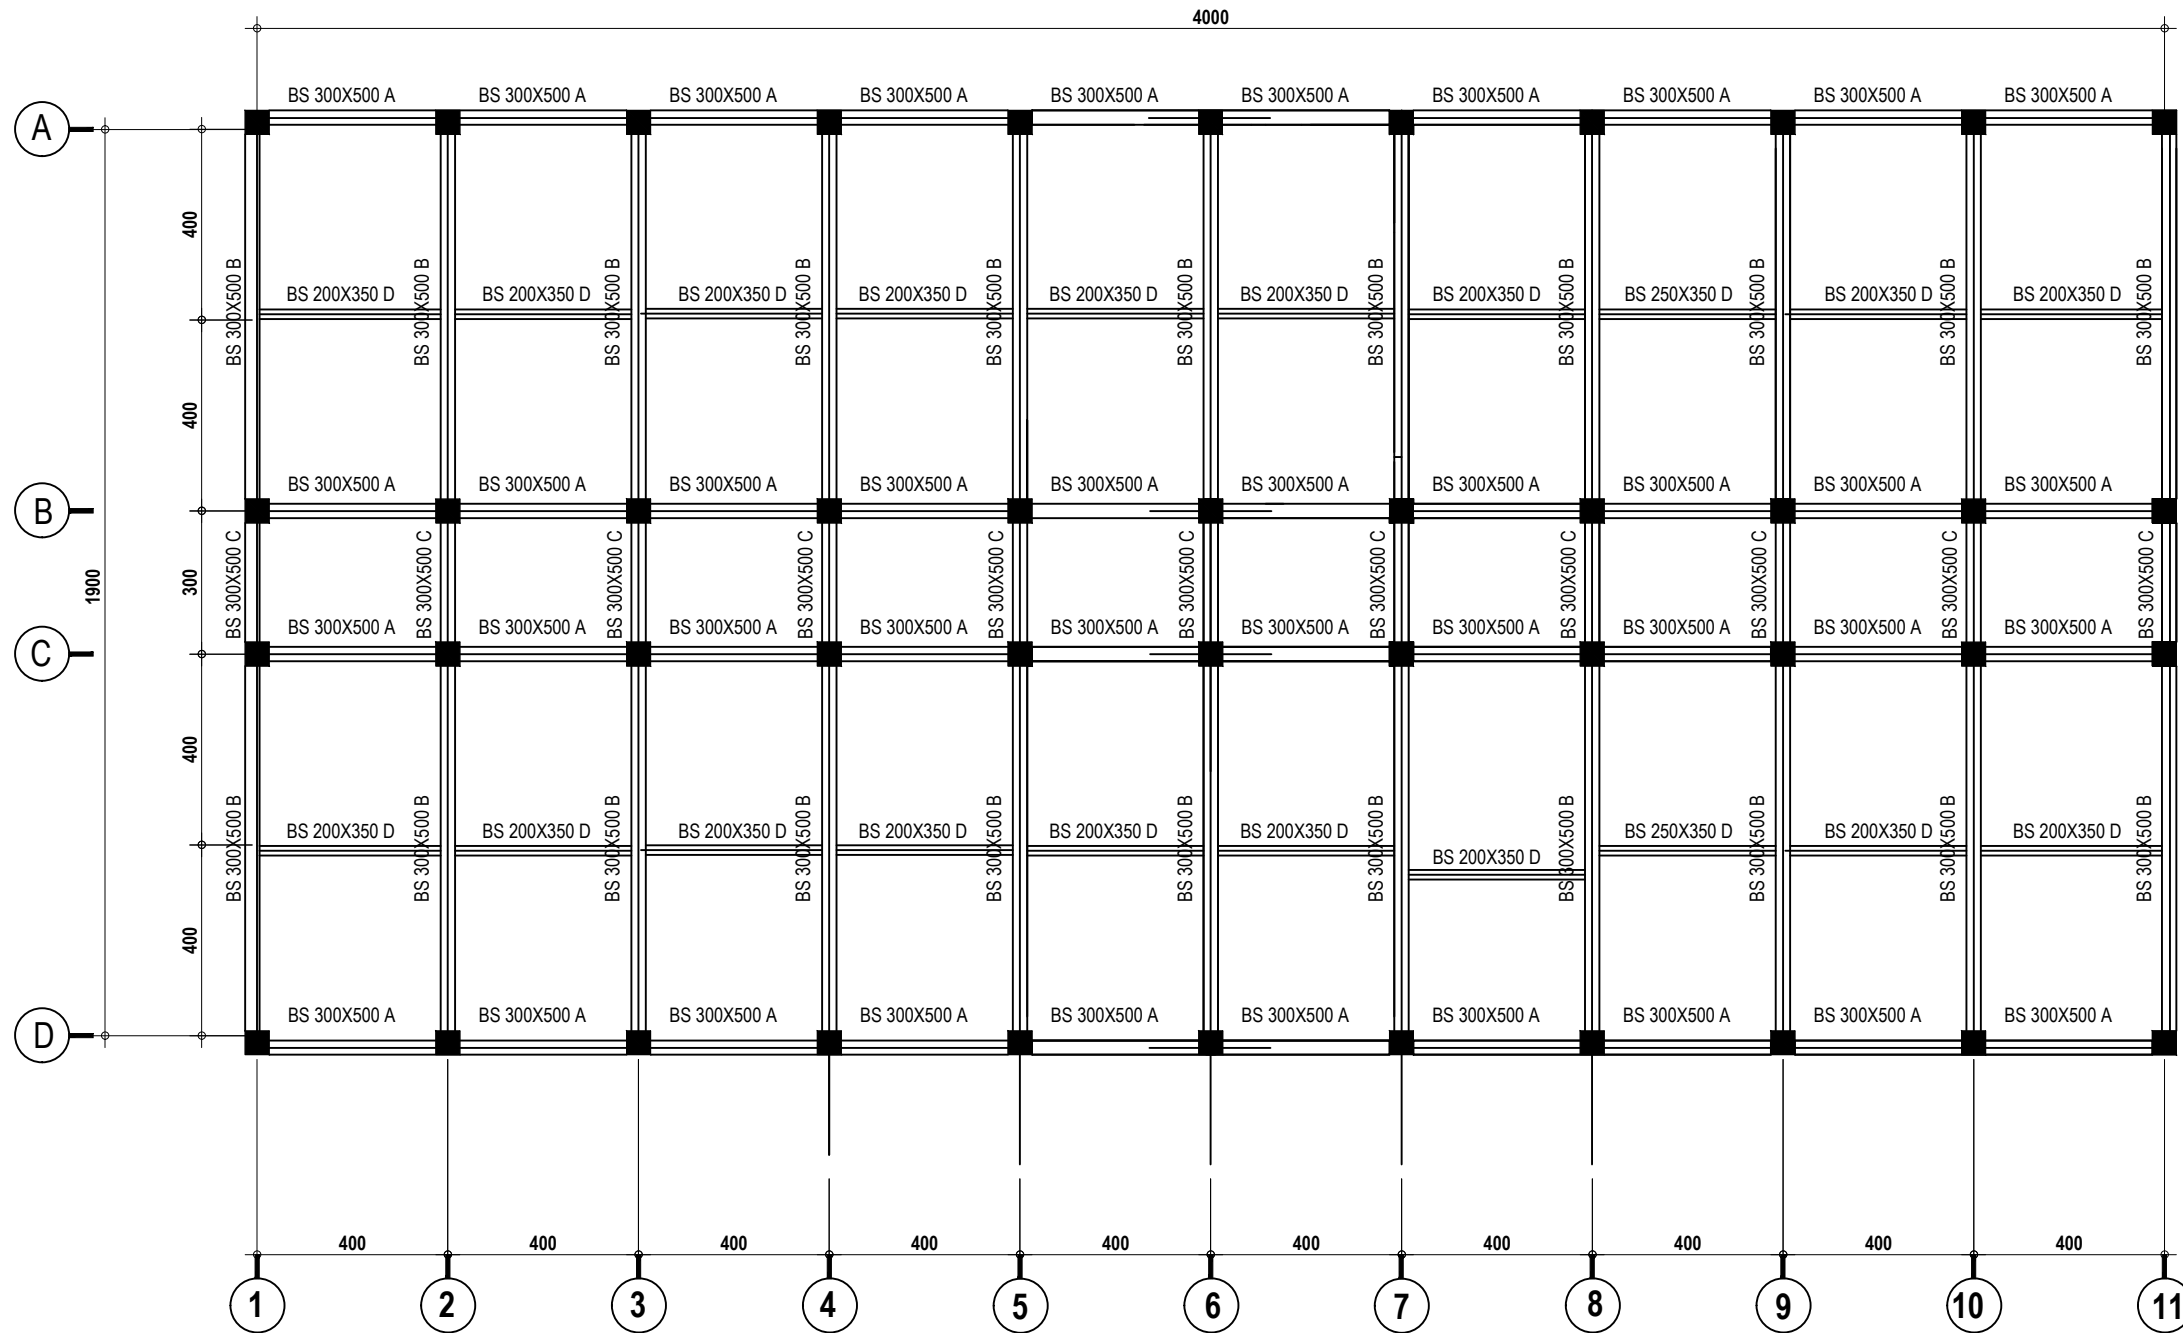


DENAH BALOK SLOOF Elv. ± 0.00
 SKALA 1 : 160

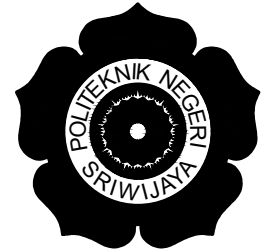PEMBERI TUGAS



POLITEKNIK NEGERI SRIWIJAYA
 JL. SRIJAYA NEGARA BUKIT BESAR
 KOTA PALEMBANG, SUMATERA SELATAN
 KODE POS 30139

JURUSAN :

DIII TEKNIK SIPIL
 KONSENTRASI BANGUNAN GEDUNG

KEGIATAN :

PERANCANGAN GEDUNG LABORATORIUM
 TEKNIK 5.3 ITERA, LAMPUNG

KOTA : PALEMBANG

PROVINSI : SUMATERA SELATAN

Menyetujui/Memeriksa

PEMBIMBING 1

Bastoni Hassasi, S.T., M.T.
 NIP. 196104071985031002

Menyetujui/Memeriksa

PEMBIMBING 2

Lina Flaviana Tiliik, S.T., M.T.
 NIP. 197202271998022003

Direncanakan :

Tanda Tangan

WISNU HADI
 NIM : 062030100012

Direncanakan :

Tanda Tangan

MEISY ISMARIA
 NIM : 062030100594

Keterangan Gambar :

DENAH BALOK SLOOF

Skala :	Tahun :	Kode Gambar :	Lembar :
1 : 160	2023	STR	

PEMBERI TUGAS



POLITEKNIK NEGERI SRIWIJAYA
 JL. SRIJAYA NEGARA BUKIT BESAR
 KOTA PALEMBANG, SUMATERA SELATAN
 KODE POS 30139

JURUSAN :

DIII TEKNIK SIPIL
 KONSENTRASI BANGUNAN GEDUNG

KEGIATAN :

PERANCANGAN GEDUNG LABORATORIUM
 TEKNIK 5.3 ITERA, LAMPUNG

KOTA : PALEMBANG

PROVINSI : SUMATERA SELATAN

Menyetujui/Memeriksa

PEMBIMBING 1

Bastoni Hassasi, S.T., M.T.
 NIP. 196104071985031002

Menyetujui/Memeriksa

PEMBIMBING 2

Lina Flaviana Tiliik, S.T., M.T.
 NIP. 197202271998022003

Direncanakan :

Tanda Tangan

WISNU HADI
 NIM : 062030100012

Direncanakan :

Tanda Tangan

MEISY ISMARIA
 NIM : 062030100594

Keterangan Gambar :

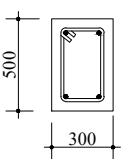
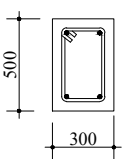
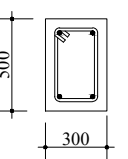
DETAIL BALOK SLOF




Skala : Tahun : Kode Gambar : Lembar :


1 : 30


2023

STR

TIPE	BALOK BS melintang 300X500		
BXD	300X500		
LOKASI	TUMPUAN	LAPANGAN	TUMPUAN
POTONGAN			
TUL. ATAS	2 - D 22	2 - D 22	2 - D 22
TUL. BAWAH	2 - D 22	2 - D 22	2 - D 22
SENGKANG	D 13 - 200	D 13 - 200	D 13 - 200

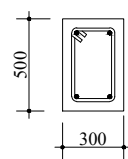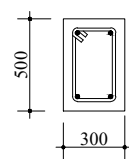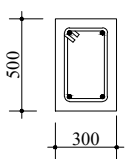
TIPE	BALOK BS memanjang 300X500		
BXD	300X500		
LOKASI	TUMPUAN	LAPANGAN	TUMPUAN
POTONGAN			
TUL. ATAS	2 - D 22	2 - D 22	2 - D 22
TUL. BAWAH	2 - D 22	2 - D 22	2 - D 22
SENGKANG	D 13 - 200	D 13 - 200	D 13 - 200

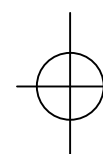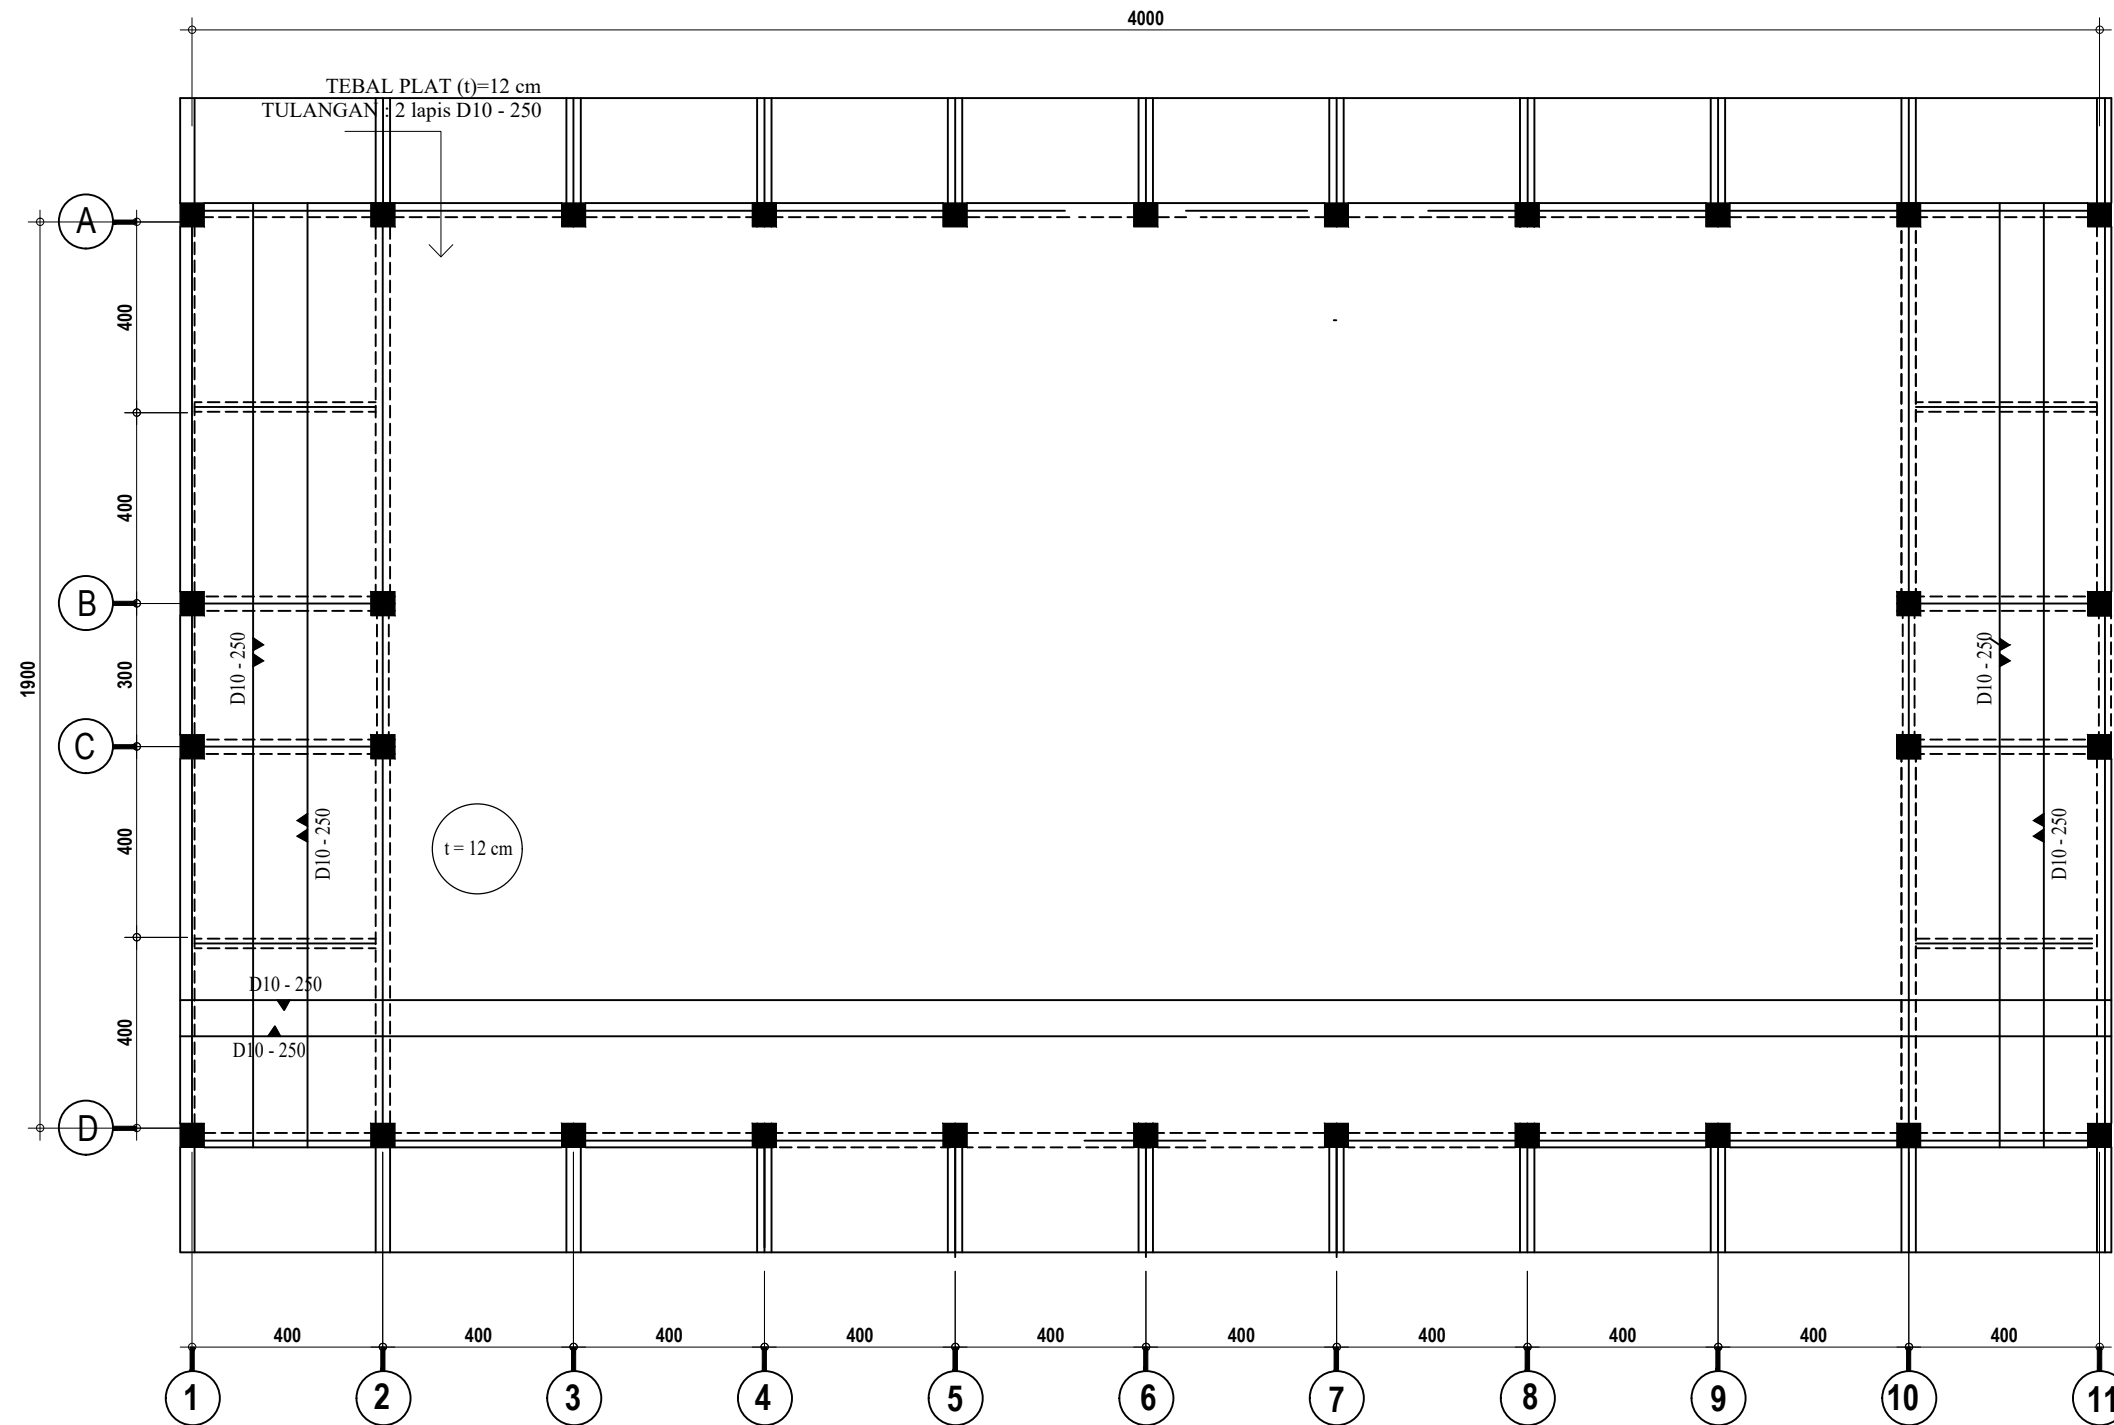 **DETAIL PEMBESIAN BALOK SLOF**
 Skala 1 : 30



DENAH PELAT LANTAI Eiv. + 16.00
 SKALA 1 : 160

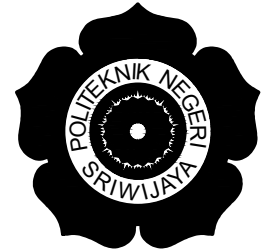PEMBERI TUGAS



POLITEKNIK NEGERI SRIWIJAYA
 JL. SRIJAYA NEGARA BUKIT BESAR
 KOTA PALEMBANG, SUMATERA SELATAN
 KODE POS 30139

JURUSAN :

DIII TEKNIK SIPIL
 KONSENTRASI BANGUNAN GEDUNG

KEGIATAN :

PERANCANGAN GEDUNG LABORATORIUM
 TEKNIK 5.3 ITERA, LAMPUNG

KOTA : PALEMBANG

PROVINSI : SUMATERA SELATAN

Menyetujui/Memeriksa

PEMBIMBING 1

Bastoni Hassasi, S.T., M.T.
 NIP. 196104071985031002

Menyetujui/Memeriksa

PEMBIMBING 2

Lina Flaviana Tiliik, S.T., M.T.
 NIP. 197202271998022003

Direncanakan :

Tanda Tangan

WISNU HADI
 NIM : 062030100012

Direncanakan :

Tanda Tangan

MEISY ISMARIA
 NIM : 062030100594

Keterangan Gambar :

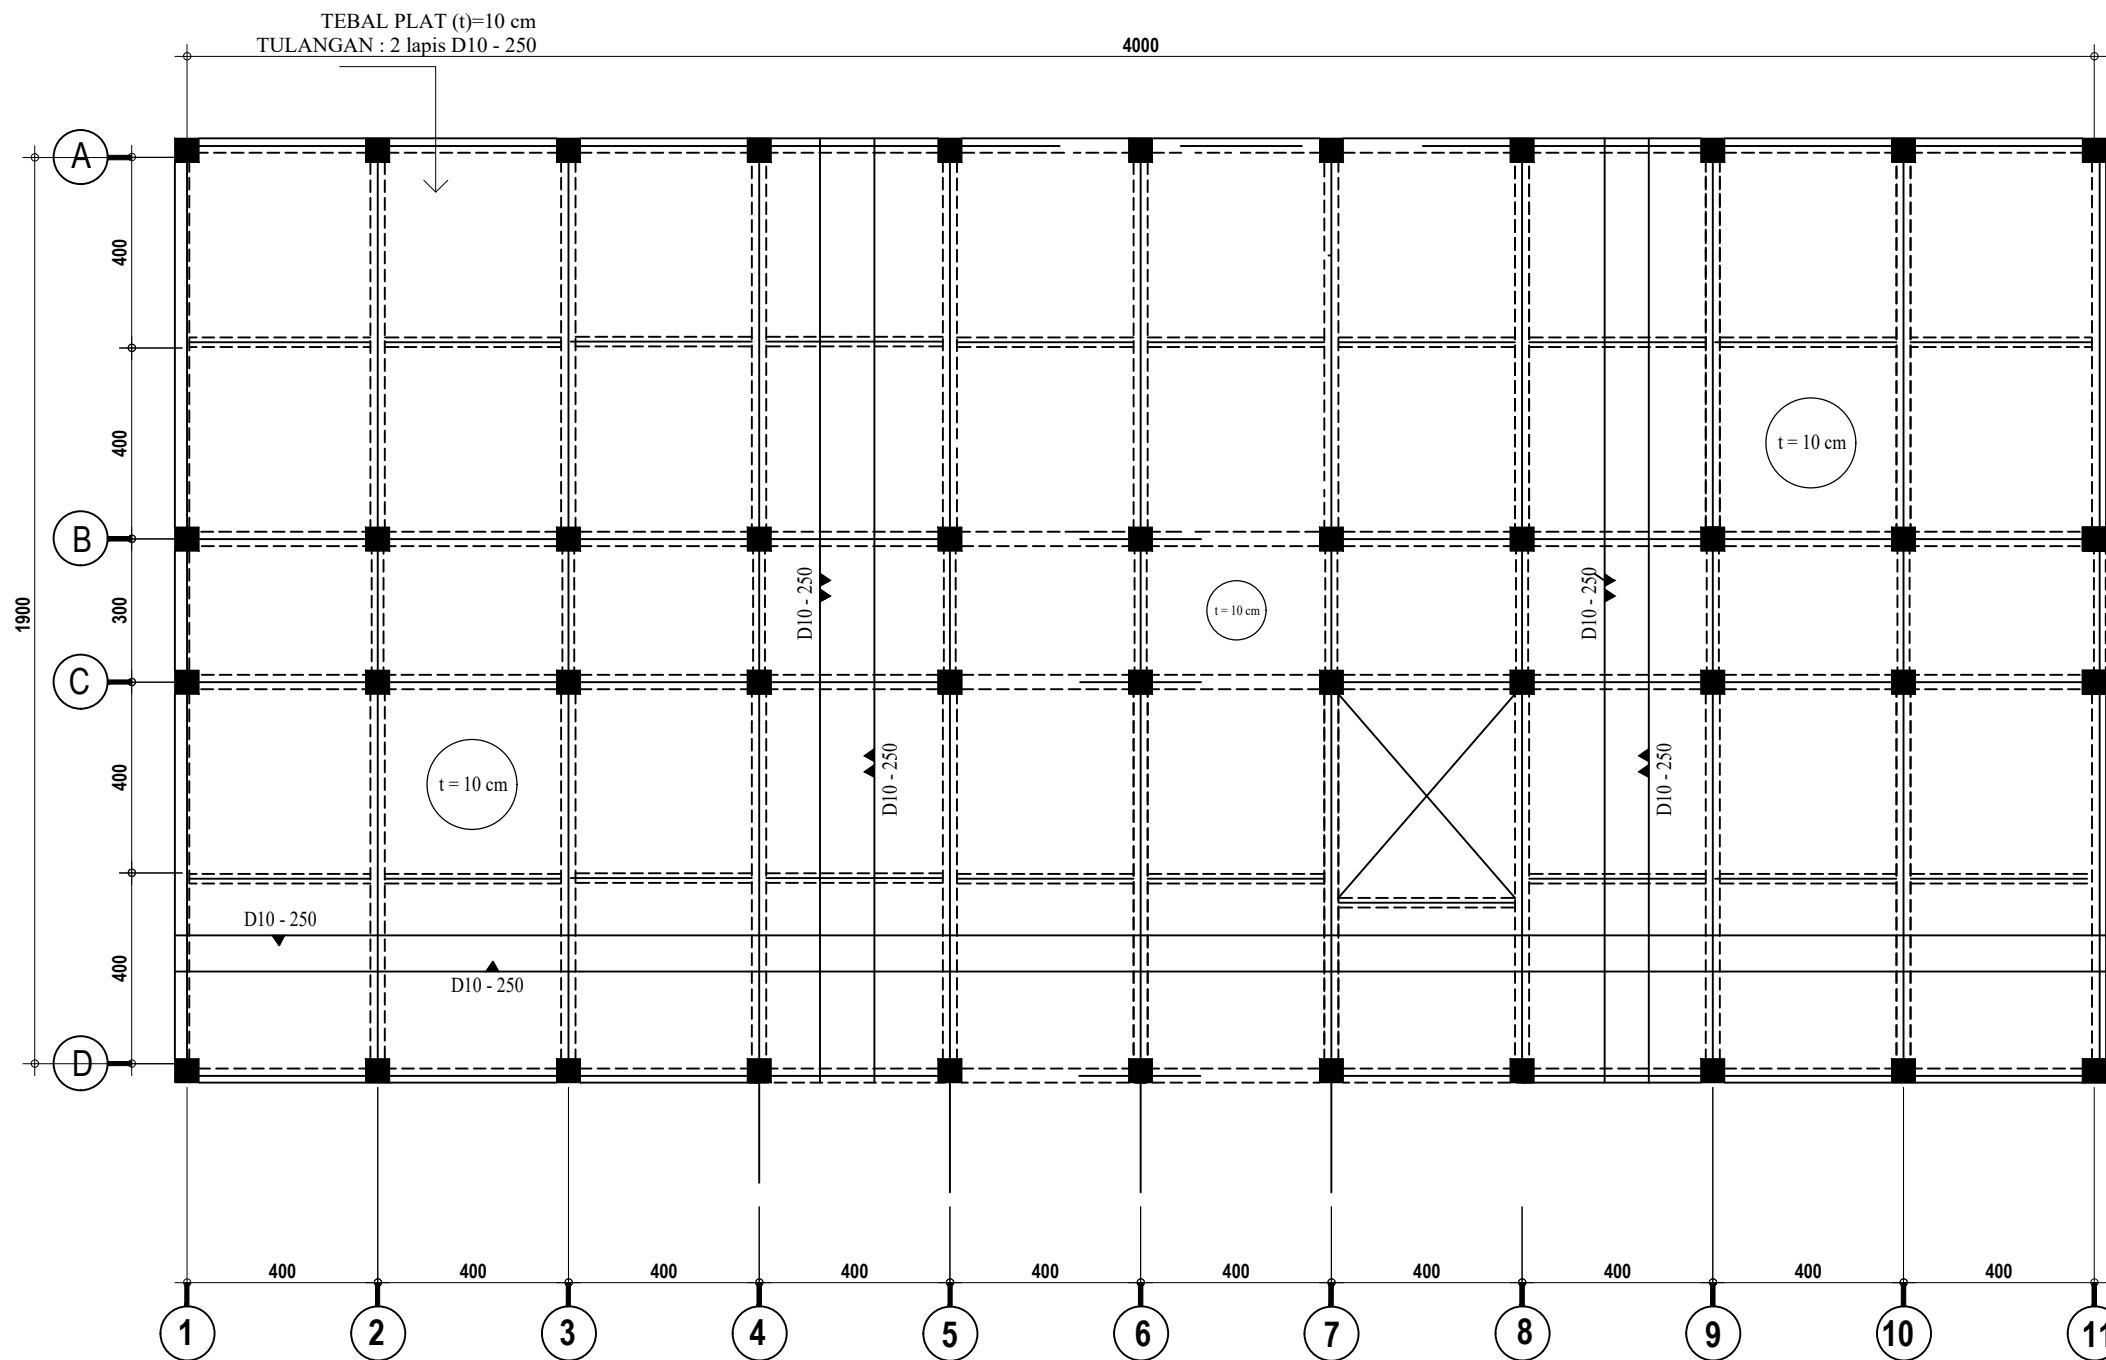
DENAH PELAT LANTAI ATAP

Skala : Tahun : Kode Gambar : Lembar :

1 : 160


2023

STR



DENAH PELAT LANTAI E_{lv.} + 4.00 = + 8.00 = + 12.00
 SKALA 1 : 160

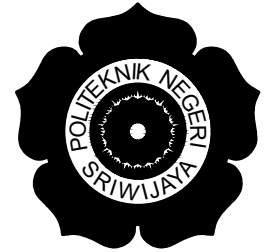PEMBERI TUGAS



POLITEKNIK NEGERI SRIWIJAYA
 JL. SRIJAYA NEGERA BUKIT BESAR
 KOTA PALEMBANG, SUMATERA SELATAN
 KODE POS 30139

JURUSAN :

DIII TEKNIK SIPIL
 KONSENTRASI BANGUNAN GEDUNG

KEGIATAN :

PERANCANGAN GEDUNG LABORATORIUM
 TEKNIK 5.3 ITERA, LAMPUNG

KOTA : PALEMBANG

PROVINSI : SUMATERA SELATAN

Menyetujui/Memeriksa

PEMBIMBING 1

Bastoni Hassasi, S.T., M.T.
 NIP. 196104071985031002

Menyetujui/Memeriksa

PEMBIMBING 2

Lina Flaviana Tilik, S.T., M.T.
 NIP. 197202271998022003

Direncanakan :

Tanda Tangan

WISNU HADI
 NIM : 062030100012

Direncanakan :


Tanda Tangan

MEISY ISMARIA
 NIM : 062030100594

Keterangan Gambar :

DENAH PELAT LANTAI 1,2,3

Skala :	Tahun :	Kode Gambar :	Lembar :
1 : 160	2023	STR	

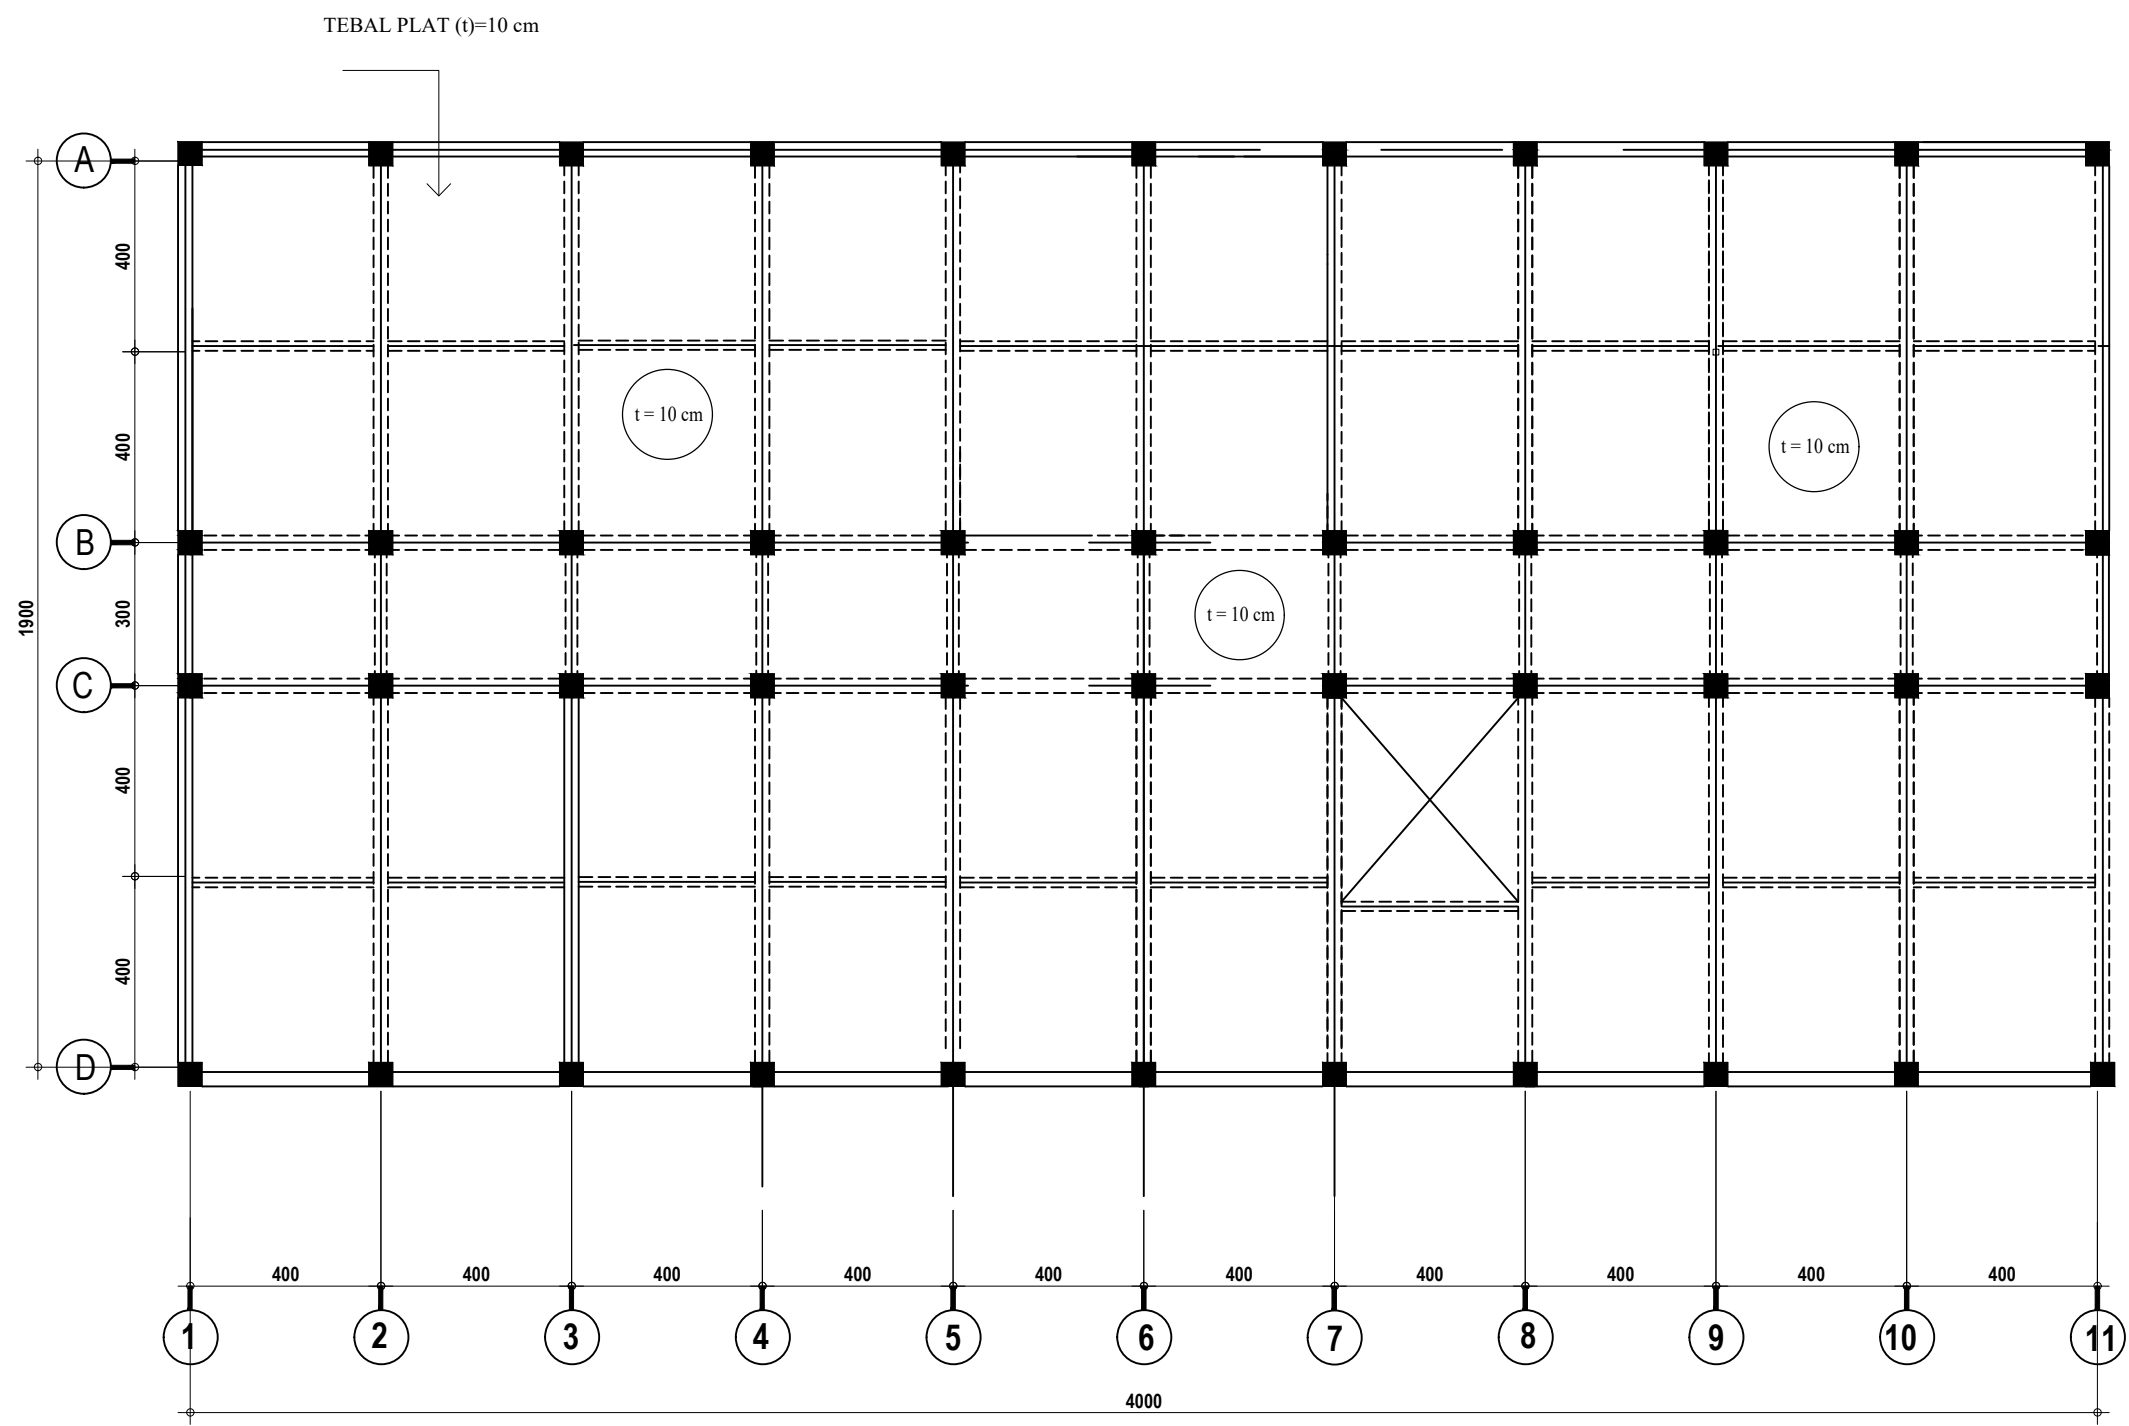

DENAH PELAT LANTAI Eiv. ± 0.00
 SKALA 1 : 160

PEMBERI TUGAS



POLITEKNIK NEGERI SRIWIJAYA
 JL. SRIJAYA NEGARA BUKIT BESAR
 KOTA PALEMBANG, SUMATERA SELATAN
 KODE POS 30139

JURUSAN :

DIII TEKNIK SIPIL
 KONSENTRASI BANGUNAN GEDUNG

KEGIATAN :

PERANCANGAN GEDUNG LABORATORIUM
 TEKNIK 5.3 ITERA, LAMPUNG

KOTA : PALEMBANG

PROVINSI : SUMATERA SELATAN

Menyetujui/Memeriksa

PEMBIMBING 1

Bastoni Hassasi, S.T., M.T.
 NIP. 196104071985031002

Menyetujui/Memeriksa

PEMBIMBING 2

Lina Flaviana Tiliik, S.T., M.T.
 NIP. 197202271998022003

Direncanakan : Tanda Tangan

WISNU HADI
 NIM : 062030100012

Direncanakan : Tanda Tangan

MEISY ISMARIA
 NIM : 062030100594

Keterangan Gambar :

DENAH PELAT LANTAI DASAR

Skala : Tahun : Kode Gambar : Lembar :

1 : 160 2023 STR