

Revisi / Catatan

Proyek

**PEMBANGUNAN GEDUNG KANTOR  
SMA NEGERI 17 PALEMBANG**

Lokasi Proyek

**JL. MAYOR ZURBI BUSTAN - PALEMBANG**

Pemilik Proyek

**PT. HARAPAN TRIGUNA**

Kegiatan

**PEMBANGUNAN GEDUNG KANTOR  
(3 LANTAI) SMA NEGERI 17 PALEMBANG**

Dibuat Oleh

HABIBULLAH  
0611 3010 0033  
PANCA ARI P  
0611 3010 0064

Paraf

Mengetahui

Paraf

Dosen Pembimbing  
Laporan Akhir

RAJA MAPPALUNG, S.T., M.T.  
195706061988031001  
SOEGENG HARJUADI, S.T.,M.T.  
196103181985031002

Gambar

**DENAH LANTAI 2 DAN DENAH LANTAI 1**

Skala


No. Gambar

No. Lembar

**1 : 200**


**3**

**3**

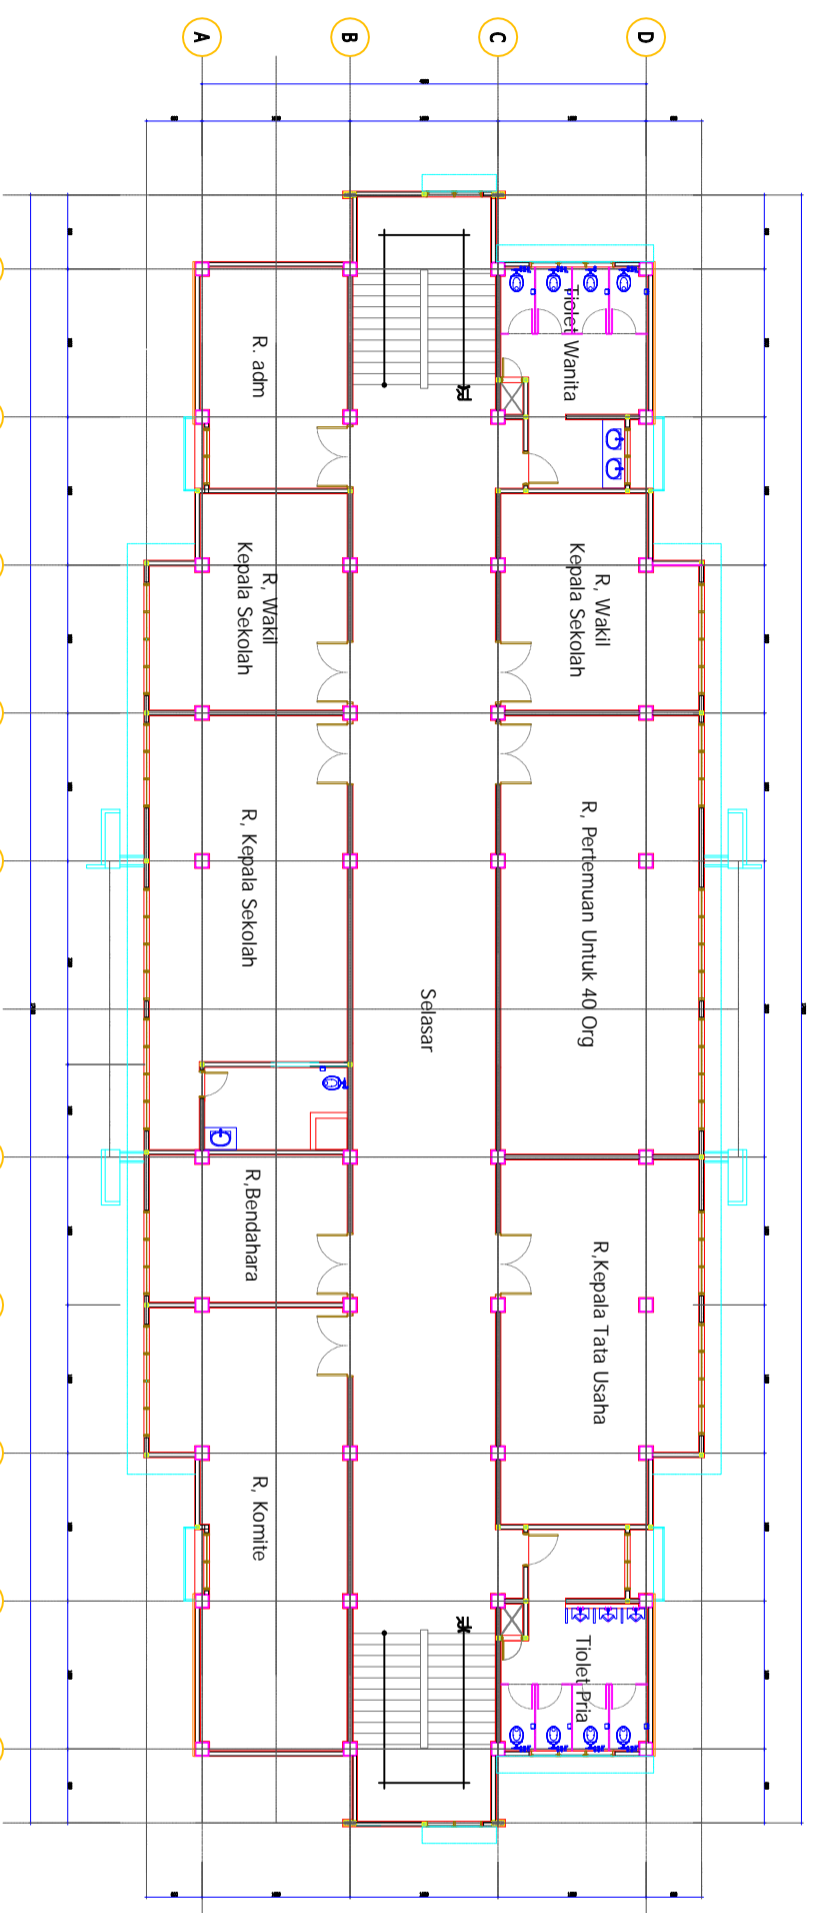

**DENAH LANTAI DUA**

SCALE 1 : 200

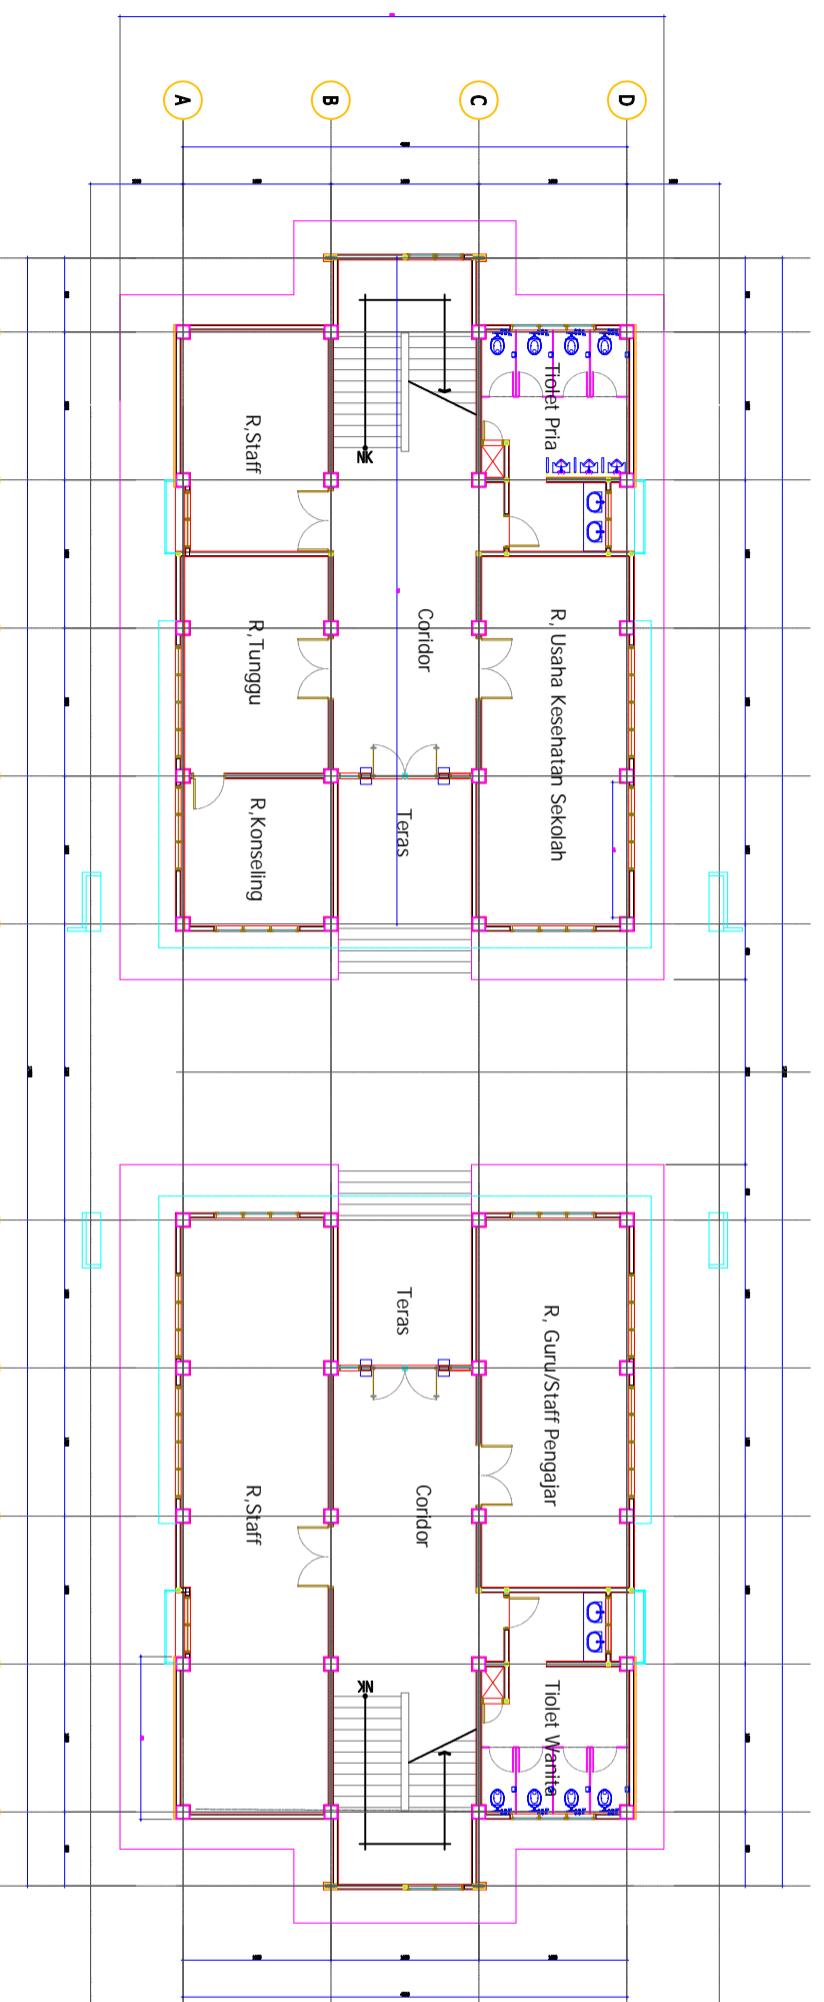

**DENAH LANTAI SATU**

SCALE 1 : 200