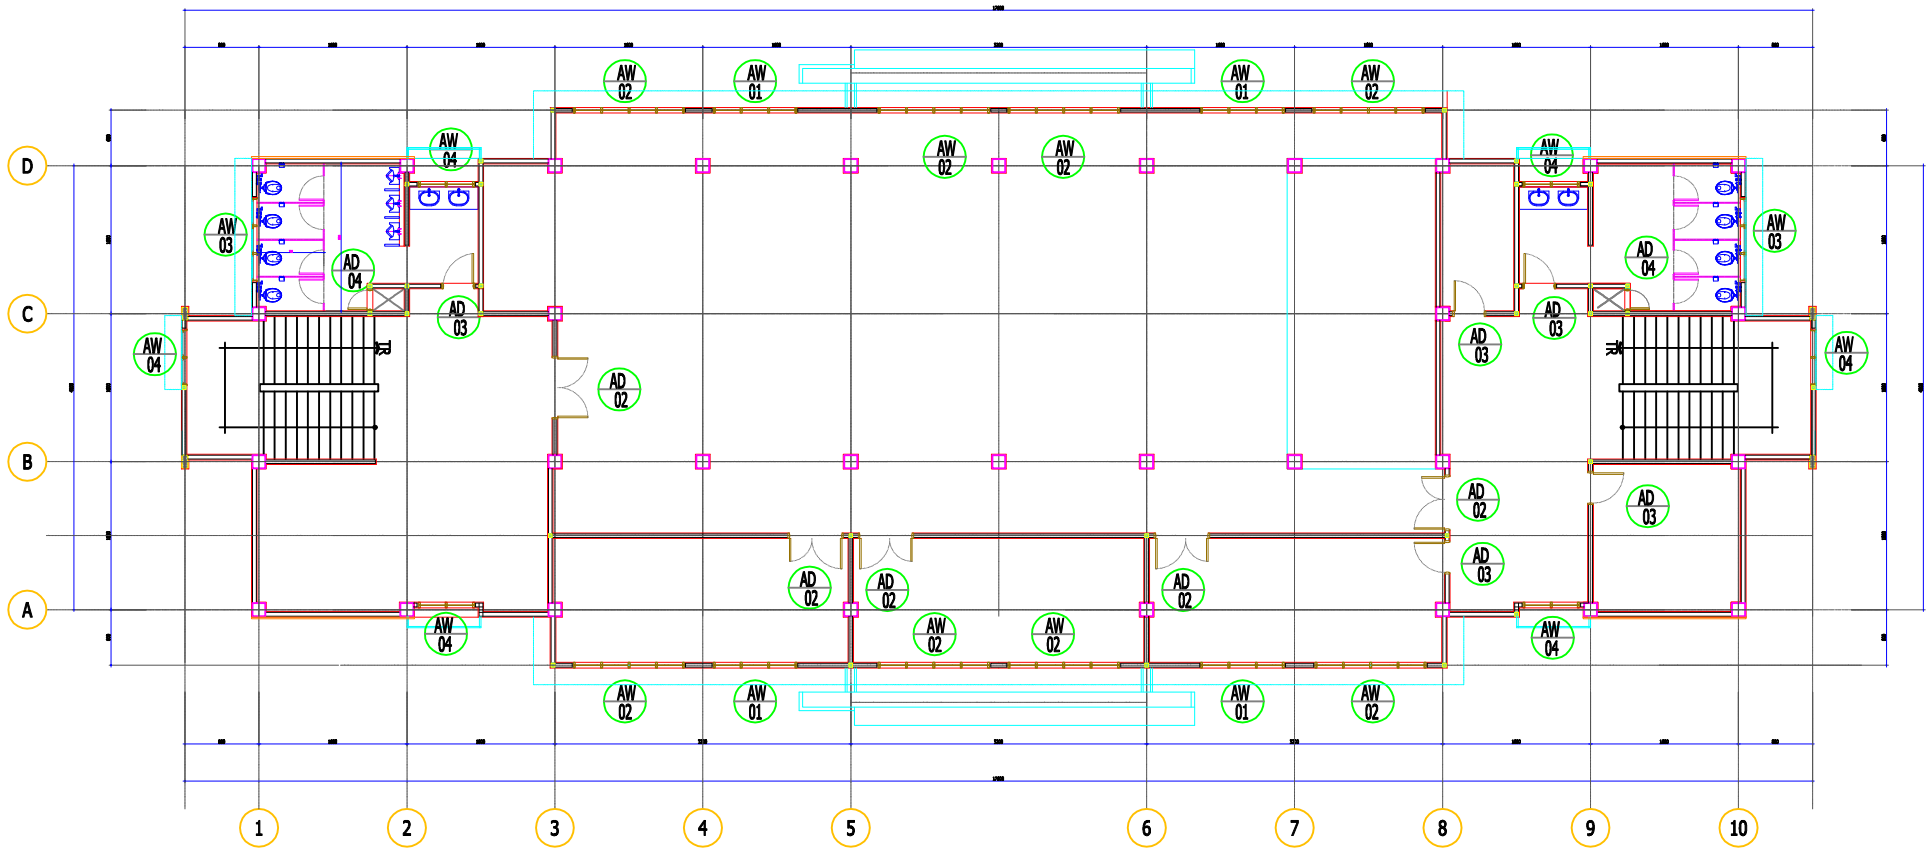

3
A-003

DENAH LANTAI TIGA (Kantor)

SCALE 1 : 200

Revisi / Catatan

Proyek

PEMBANGUNAN GEDUNG KANTOR SMA NEGERI 17 PALEMBANG

Lokasi Proyek

JL. MAYOR ZURBI BUSTAN - PALEMBANG

Pemilik Proyek

PT. HARAPAN TRIGUNA

Kegiatan

PEMBANGUNAN GEDUNG KANTOR (3 LANTAI) SMA NEGERI 17 PALEMBANG

Dibuat Oleh	Paraf
HABIBULLAH 0611 3010 0033 PANCA ARI P 0611 3010 0064	

Mengetahui	Paraf
Dosen Pembimbing Laporan Akhir RAJA MARPAUNG.,S.T., M.T. 195706061988031001 SOEGENG HARIJADI.,S.T.,M.T. 196103181985031002	

Gambar

DENAH RENCANA KUSEN

Skala	No. Gambar	No. Lembar
1 : 200	1	1