



Revisi / Catatan

TABEL					
KOLOM	BALOK INDUK	BALOK KANTILEVER	PLAT LANTAI		
TIPE	DIMENSI	TIPE	DIMENSI	TIPE	DIMENSI
K1	400/400	B1	300X700	KC1	100X10
K2	200/400	B2	250X500	SI	120
K3	120/150	B3	200X400		
		B4	150X400		

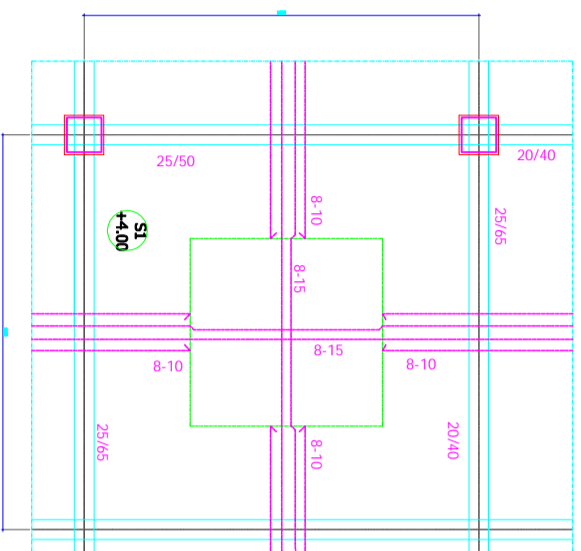

DETAIL B
SKALA 1 : 75

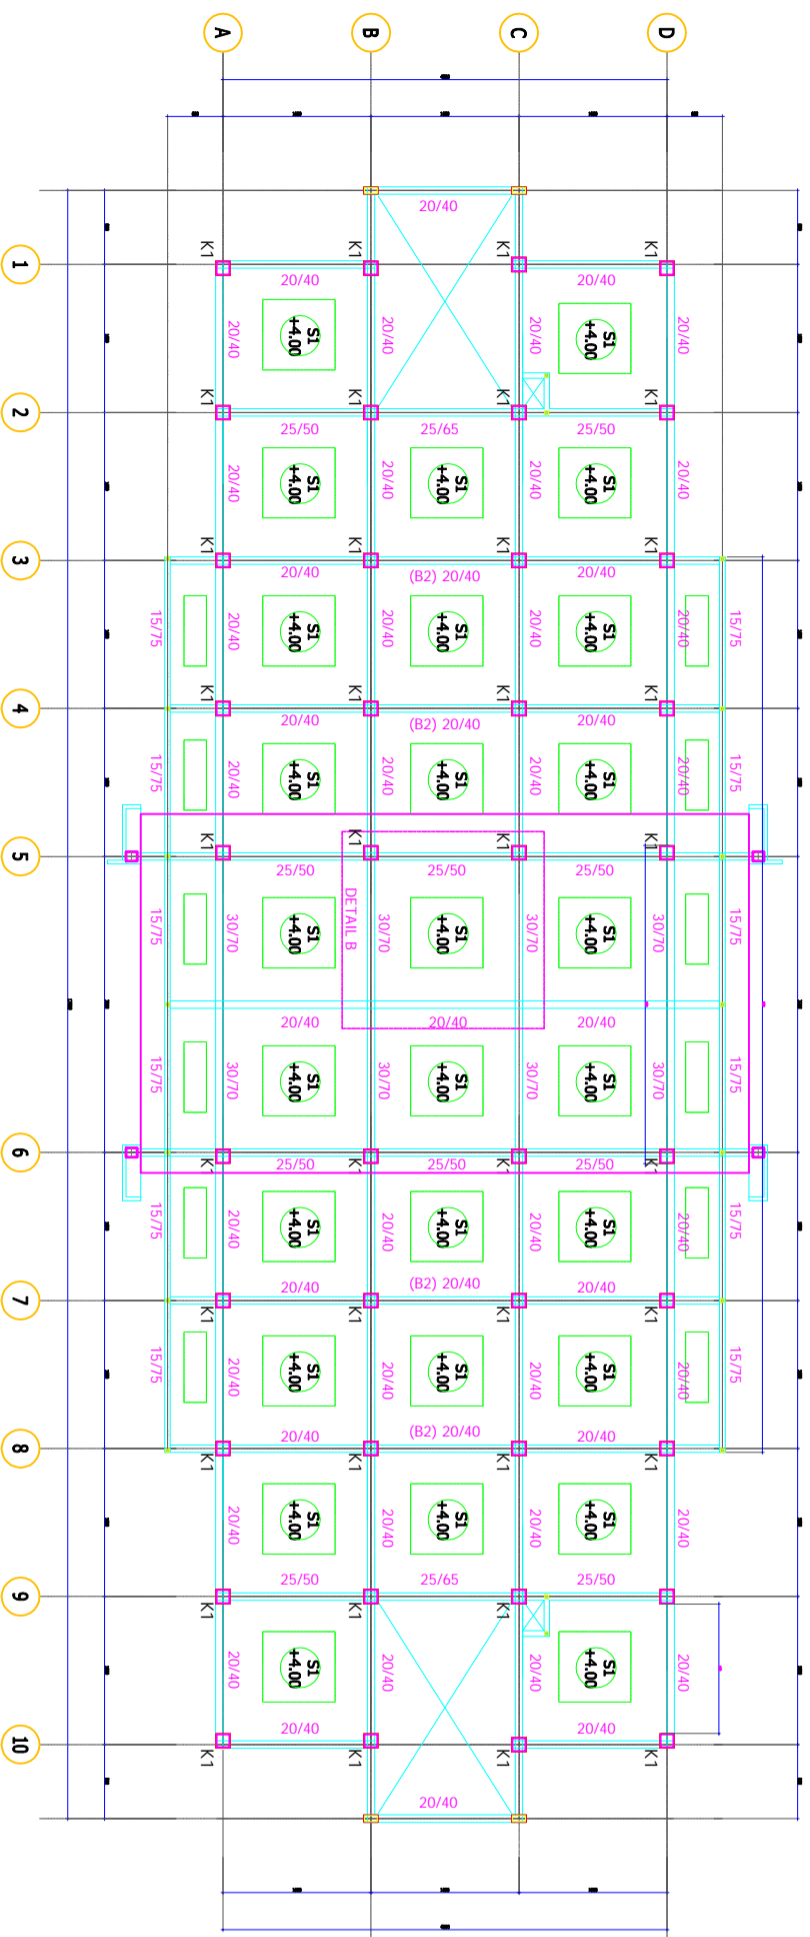

DENAH RENCANA PEMBERSIAN LANTAI 1
SKALA 1 : 200

PT. HARAPAN TRIGUNA		
KEGIATAN		
PEMBANGUNAN GEDUNG KANTOR (3 LANTAI) SMA NEGERI 17 PALEMBANG		
Dibuat Oleh	Paraf	
HABIBULLAH 0611 3010 0033		
PANCA ARI P 0611 3010 0064		
Mengetahui	Paraf	
Dosen Pembimbing Laporan Akhir		
RAJA MARPAUNG, S.T., M.T. 195706061988031001		
SOEGENG HARJUADI, S.T., M.T. 196103181985031002		
GAMBAR		
DENAH PLAT LANTAI 1		
Skala	No. Gambar	No. Lembar
1 : 200	1	1