

Revisi / Catatan

Proyek

**PEMBANGUNAN GEDUNG KANTOR
SMA NEGERI 17 PALEMBANG**

Lokasi Proyek

JL. MAYOR ZURBI BUSTAN - PALEMBANG

Pemilik Proyek

PT. HARAPAN TRIGUNA

Kegiatan

**PEMBANGUNAN GEDUNG KANTOR
(3 LANTAI) SMA NEGERI 17 PALEMBANG**

Dibuat Oleh

HABIBULLAH
0611 3010 0033
PANCA ARI P
0611 3010 0064

Paraf

Mengetahui

Paraf

Dosen Pembimbing
Laporan Akhir

RAJA MARPAUNG, S.T., M.T.,
195706061988031001
SOEGENG HARJUADI, S.T.,M.T.,
196103181985031002

Gambar

DENAH RENCANA SANTIASI

Skala


No. Gambar

No. Lembar

1 : 200

1

1

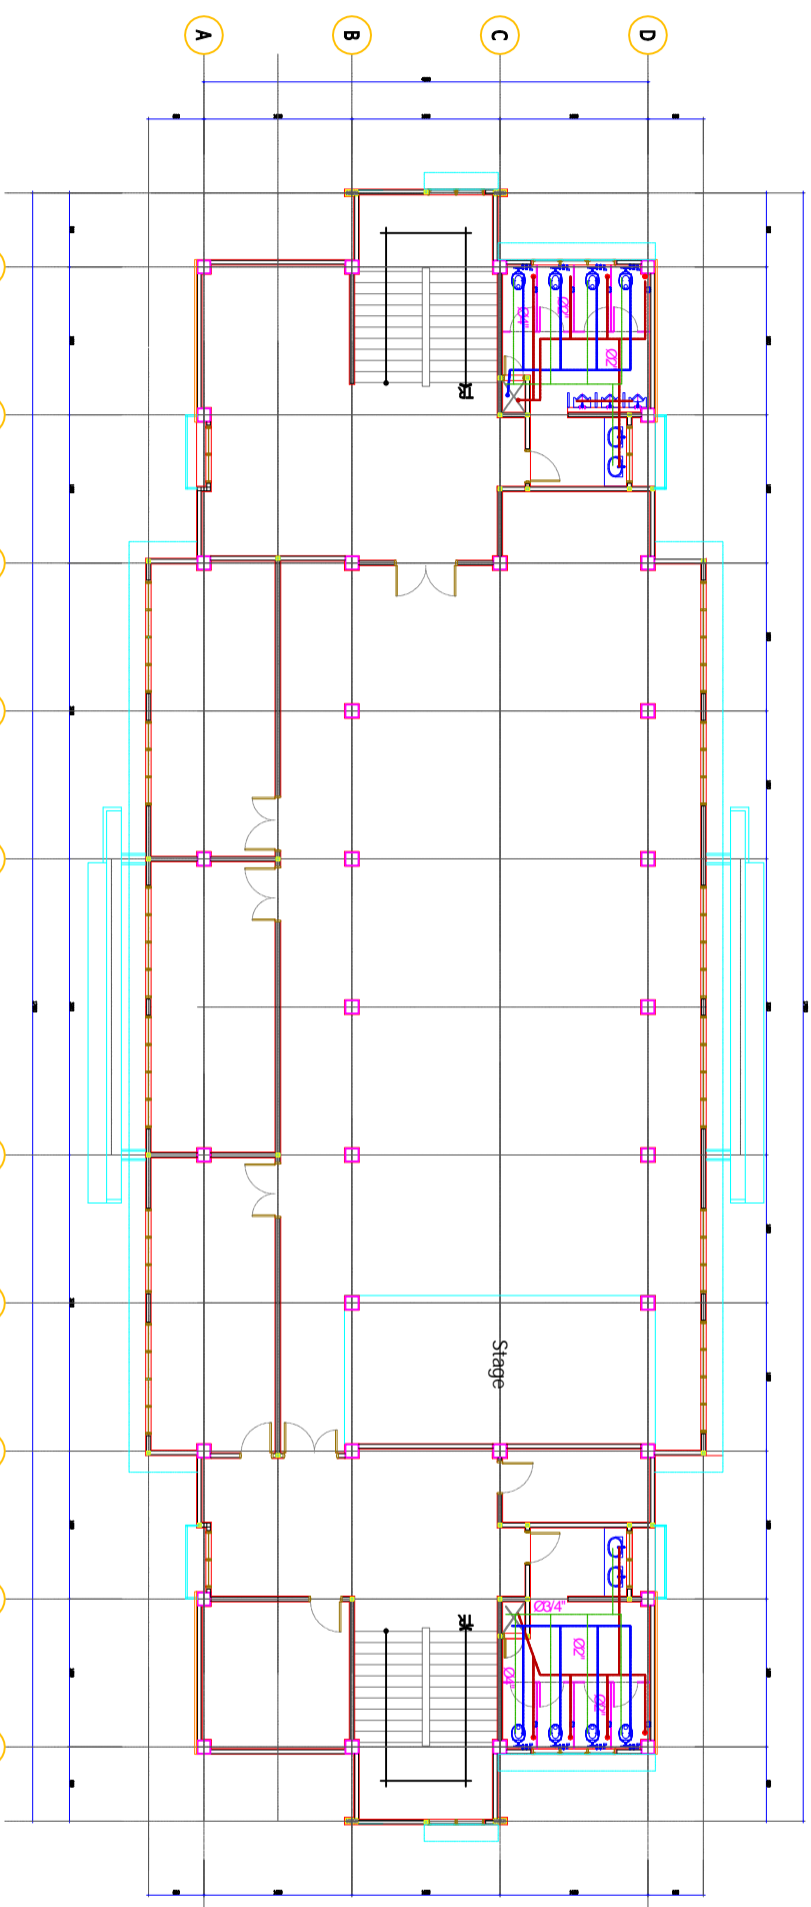

3 DENAH LANTAI TIGA (Kantor)
SCALE 1 : 200
A-003