

Revisi / Catatan

Proyek

PEMBANGUNAN GEDUNG KANTOR  
SMA NEGERI 17 PALEMBANG

Lokasi Proyek

JL. MAYOR ZURRI BUSTAN - PALEMBANG

Pemilik Proyek

PT. HARAPAN TRIGUNA

Kegiatan

PEMBANGUNAN GEDUNG KANTOR  
(3 LANTAI) SMA NEGERI 17 PALEMBANG

Dibuat Oleh

HABIBULLAH  
0611 3010 0033  
PANCA ARI P  
0611 3010 0064

Paraf

Mengetahui

Paraf

Dosen Pembimbing

Laporan Akhir  
RAJA MARPAUNG, S.T., M.T.,  
195706061988031001  
SOEGENG HARJUADI, S.T.,M.T.,  
196103181985031002

Gambar

DETAIL PONDASI

Skala



No. Gambar

No. Lembar

1 : 20

1

1

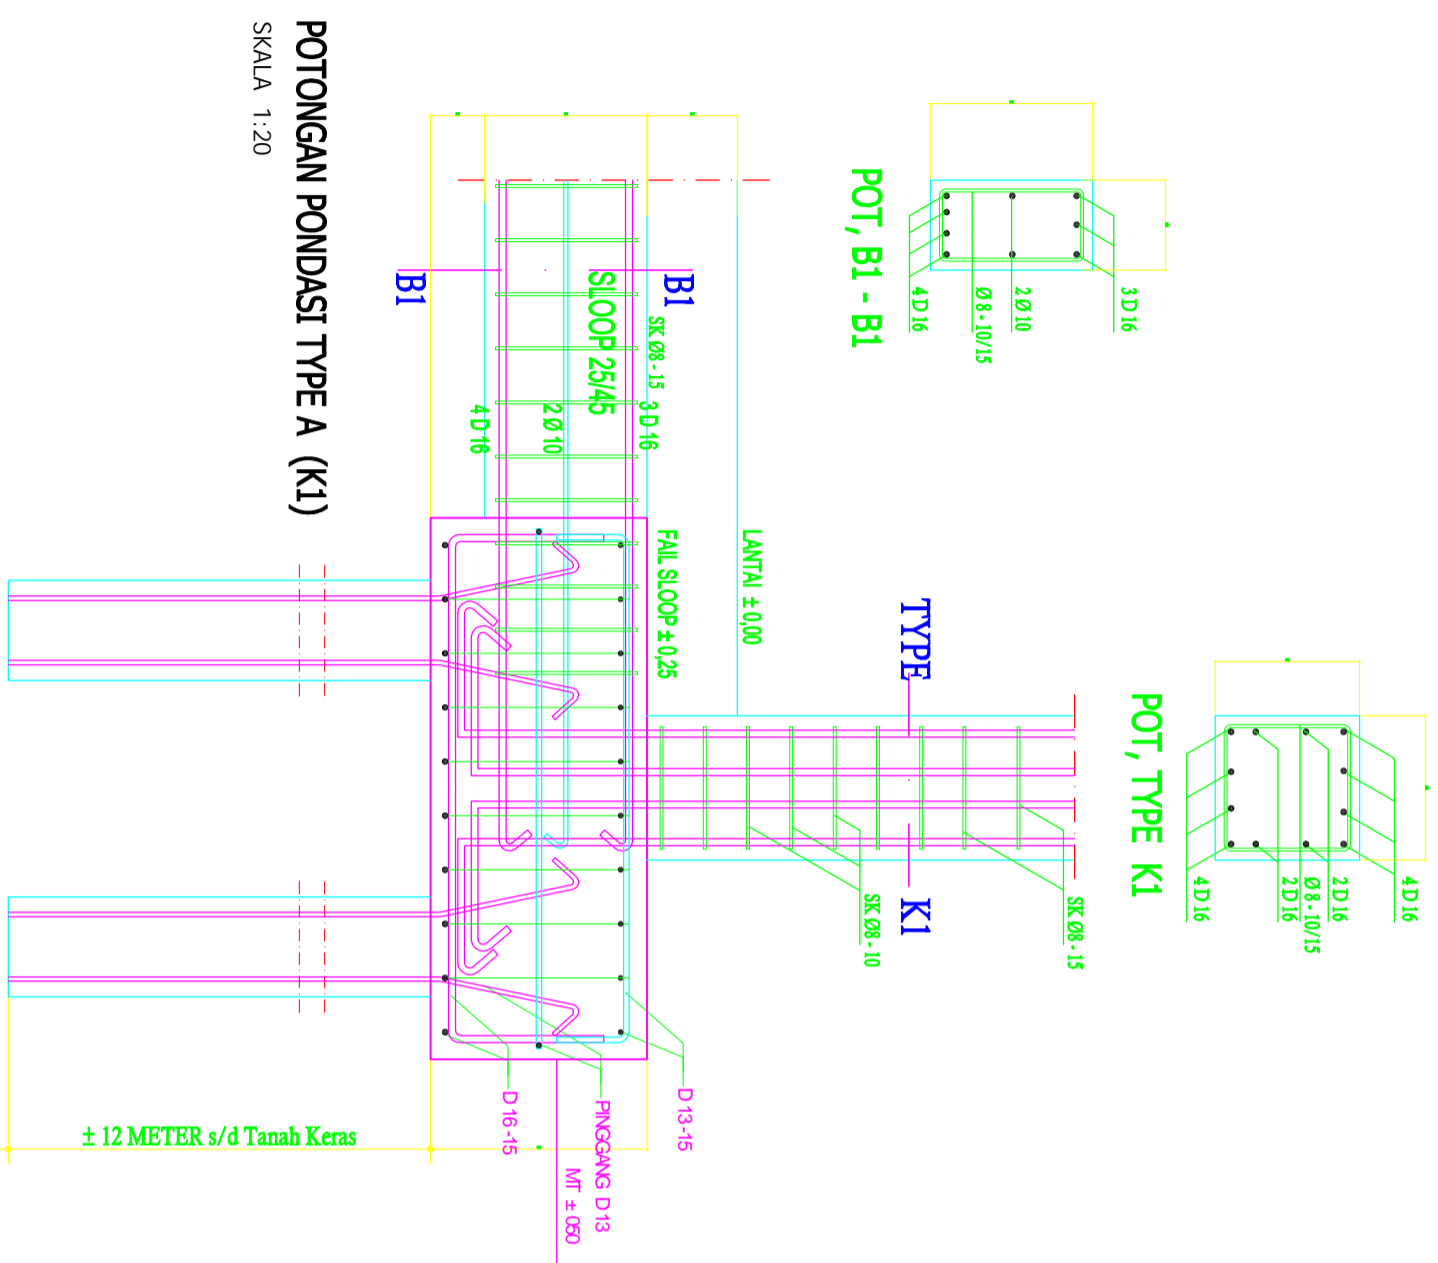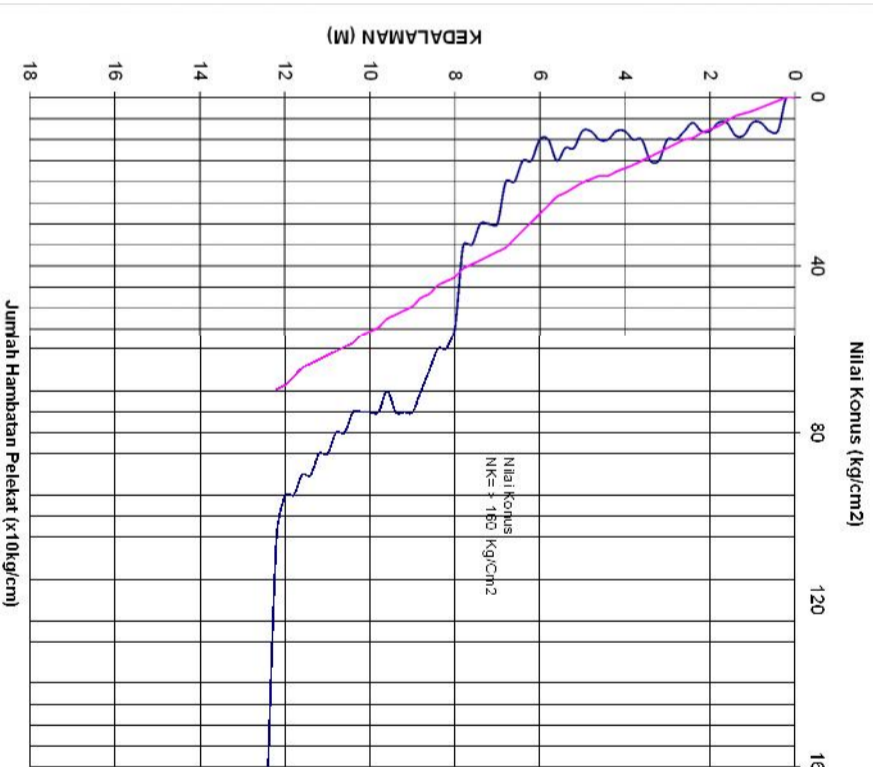

**PONDASI TYPE A**  
SKALA 1:20

