



INSTRUKSI PELAKSANA
AS PADA DINDING LUAR

PONDASI TYPE C
SKALA 1 : 20

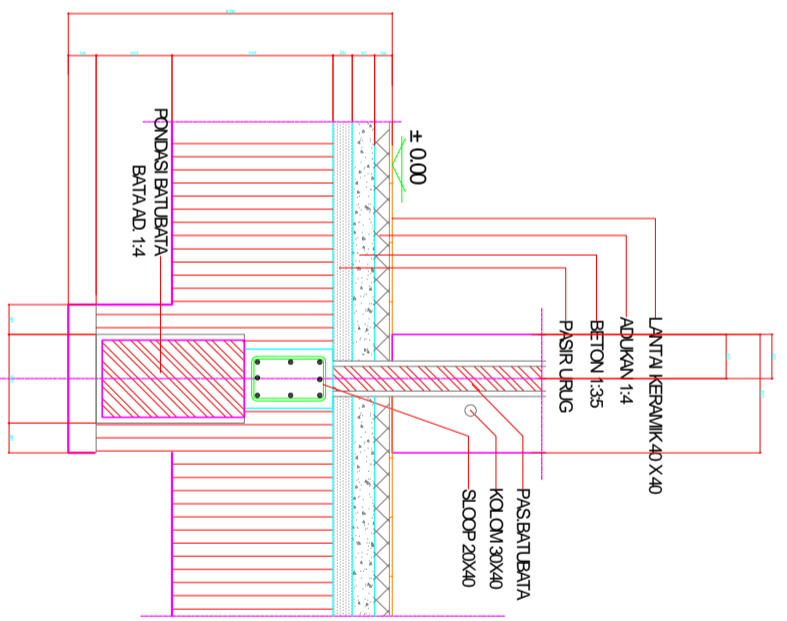

INSTRUKSI PELAKSANA
AS PADA DINDING LUAR

PONDASI TYPE D
SKALA 1 : 20

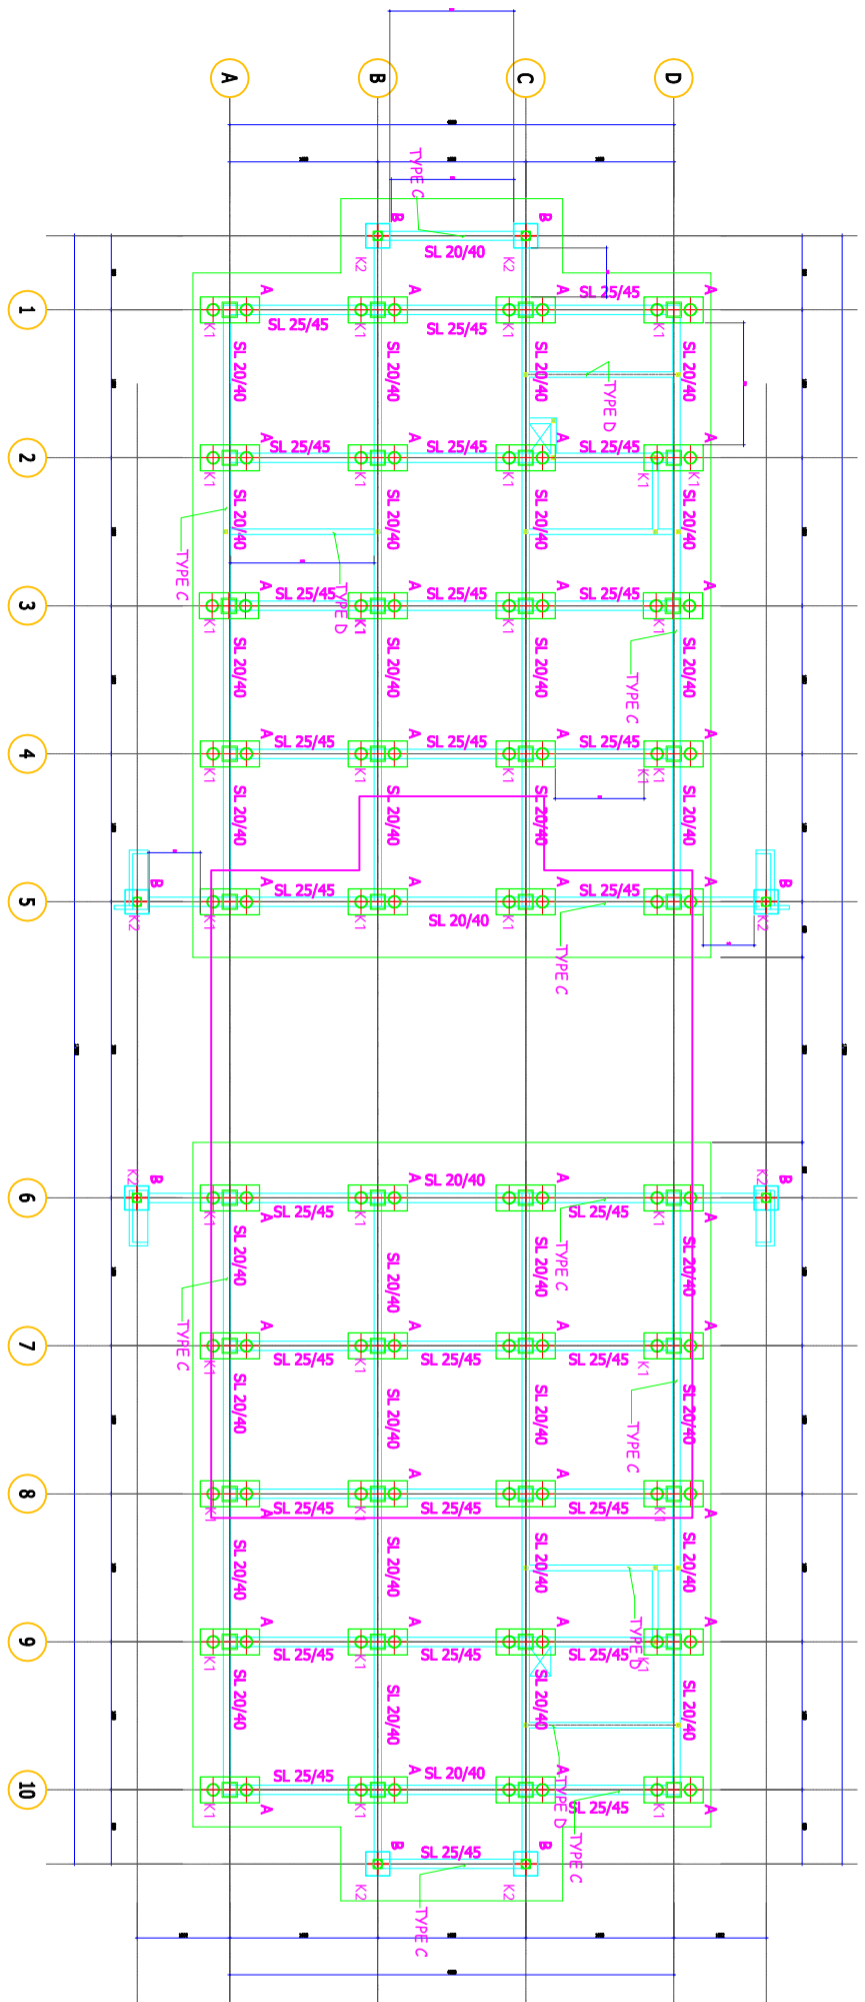

DENAH RENCANA PONDASI
SKALA 1 : 200

Revisi / Catatan

Proyek

**PEMBANGUNAN GEDUNG KANTOR
SMA NEGERI 17 PALEMBANG**

Lokasi Proyek

JL. MAYOR ZURBI BUSTANI - PALEMBANG

Pemilik Proyek

PT. HARAPAN TRIGUNA

Kegiatan

**PEMBANGUNAN GEDUNG KANTOR
(3 LANTAI) SMA NEGERI 17 PALEMBANG**

Dibuat Oleh

HABIBULLAH
0611 3010 0033
PANCA ARI P
0611 3010 0064

Paraf

Mengetahui

Paraf

Dosen Pembimbing
Laporan Akhir

RAJA MARPAUNG, S.T., M.T.
195706061988031001
SOEGENG HARJUADI, S.T., M.T.
196103181985031002

Gambar

DETAIL PONDASI

Skala	No. Gambar	No. Lembar
1 : 200	1	1