

Revisi / Catatan

Proyek

PEMBANGUNAN GEDUNG KANTOR
SMA NEGERI 17 PALEMBANG

Lokasi Proyek

JL. MAYOR ZURBI BUSTAN - PALEMBANG

Pemilik Proyek

PT. HARAPAN TRIGUNA

Kegiatan

PEMBANGUNAN GEDUNG KANTOR
(3 LANTAI) SMA NEGERI 17 PALEMBANG

Dibuat Oleh

HABIBULLAH
0611 3010 0033
PANCA ARI P
0611 3010 0064

Paraf

Mengetahui

Paraf

Dosen Pembimbing
Laporan Akhir

RAJA MARPAUNG, S.T., M.T.,
195706061988031001
SOEGENG HARJUADI, S.T.,M.T.,
196103181985031002

Gambar

DETAIL PONDASI

Skala



No. Gambar

No. Lembar

1 : 20


1

1

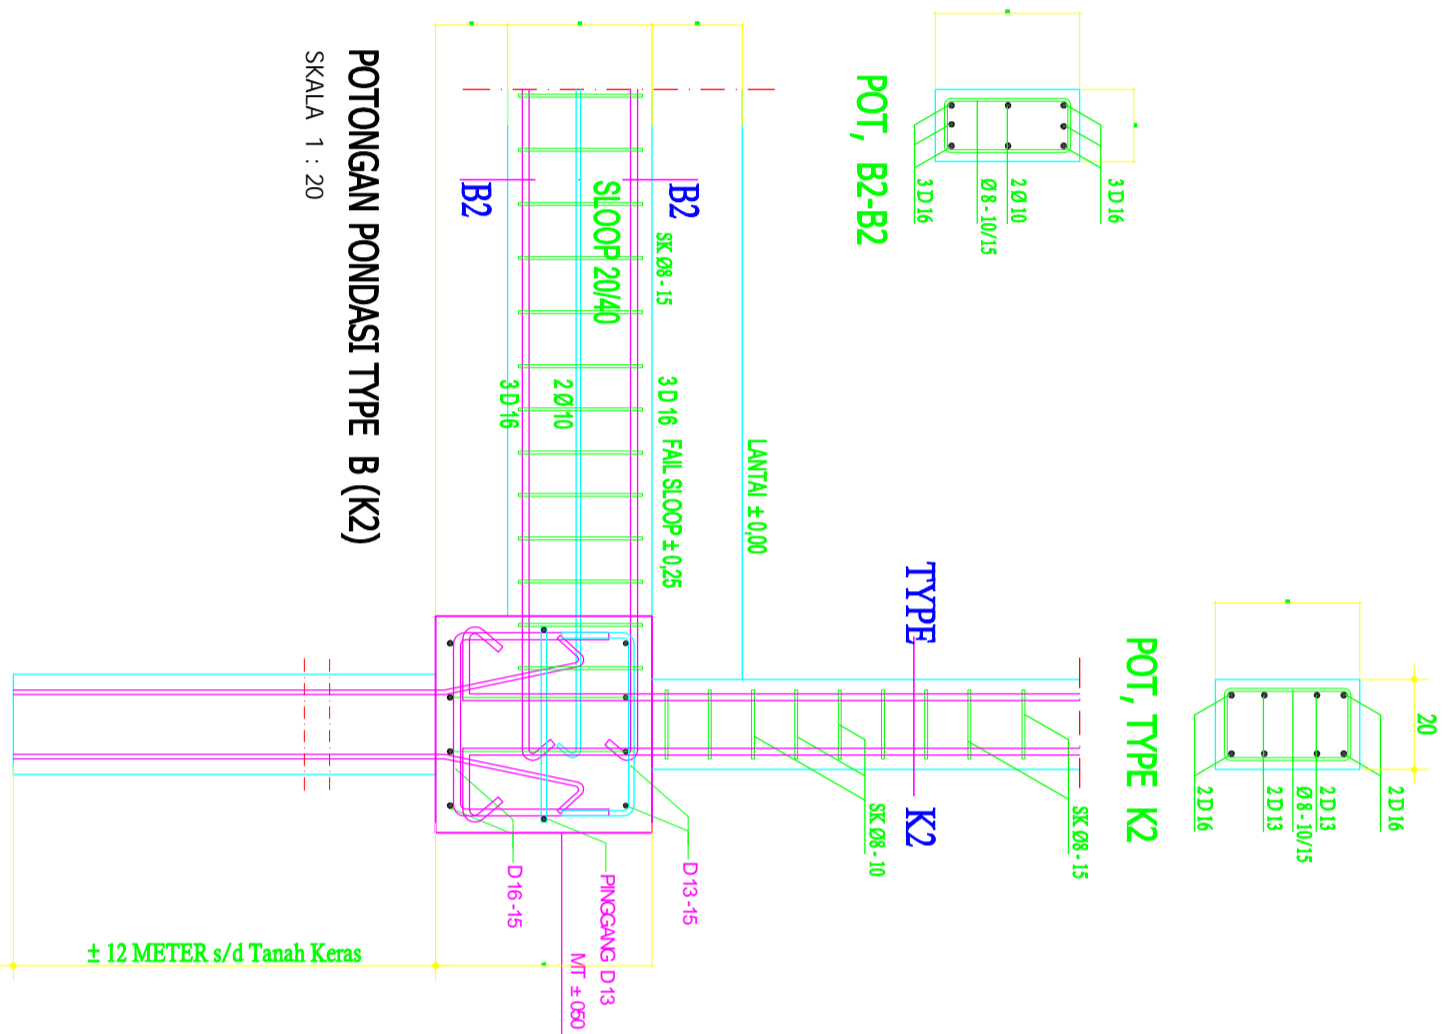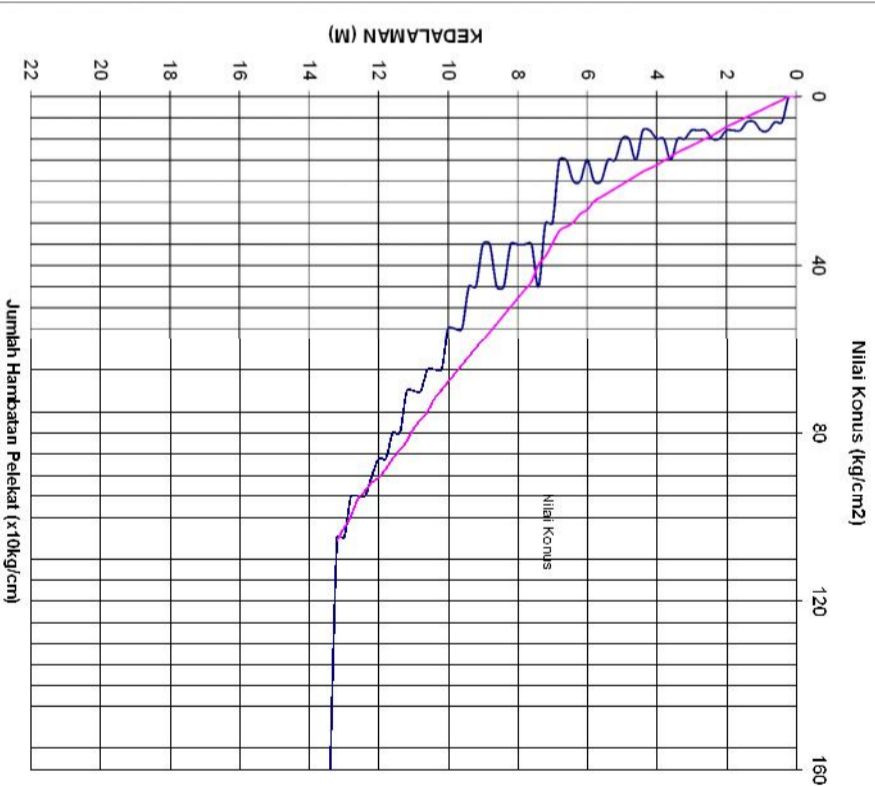

POTONGAN PONDASI TYPE B (K2)

SKALA 1 : 20

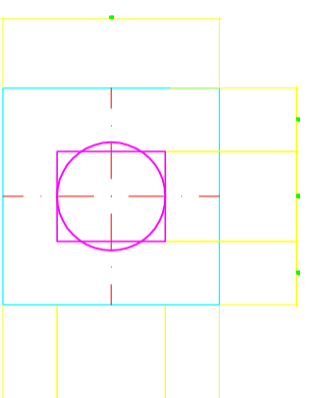

PONDASI TYPE B

SKALA 1 : 20