



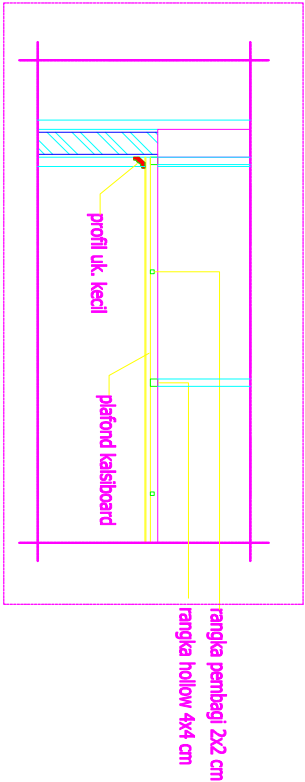

No	SYMBOL	KETERANGAN	JUMLAH LANTAI (3)
1.		PANEL INDUK	1 UNIT
2.		MCB	22 UNIT
3.		Lampu down light 14 watt	50 TITIK
4.		Saklar TRIPLE	6 BUAH
5.		Saklar ganda	8 BUAH
6.		Saklar tunggal	4 BUAH
7.		Stop kontak	23 BUAH
8.		Stop kontak AC	16 BUAH

DETAIL PLAFOND LANTAI ATAS

SKALA : NO SKALA

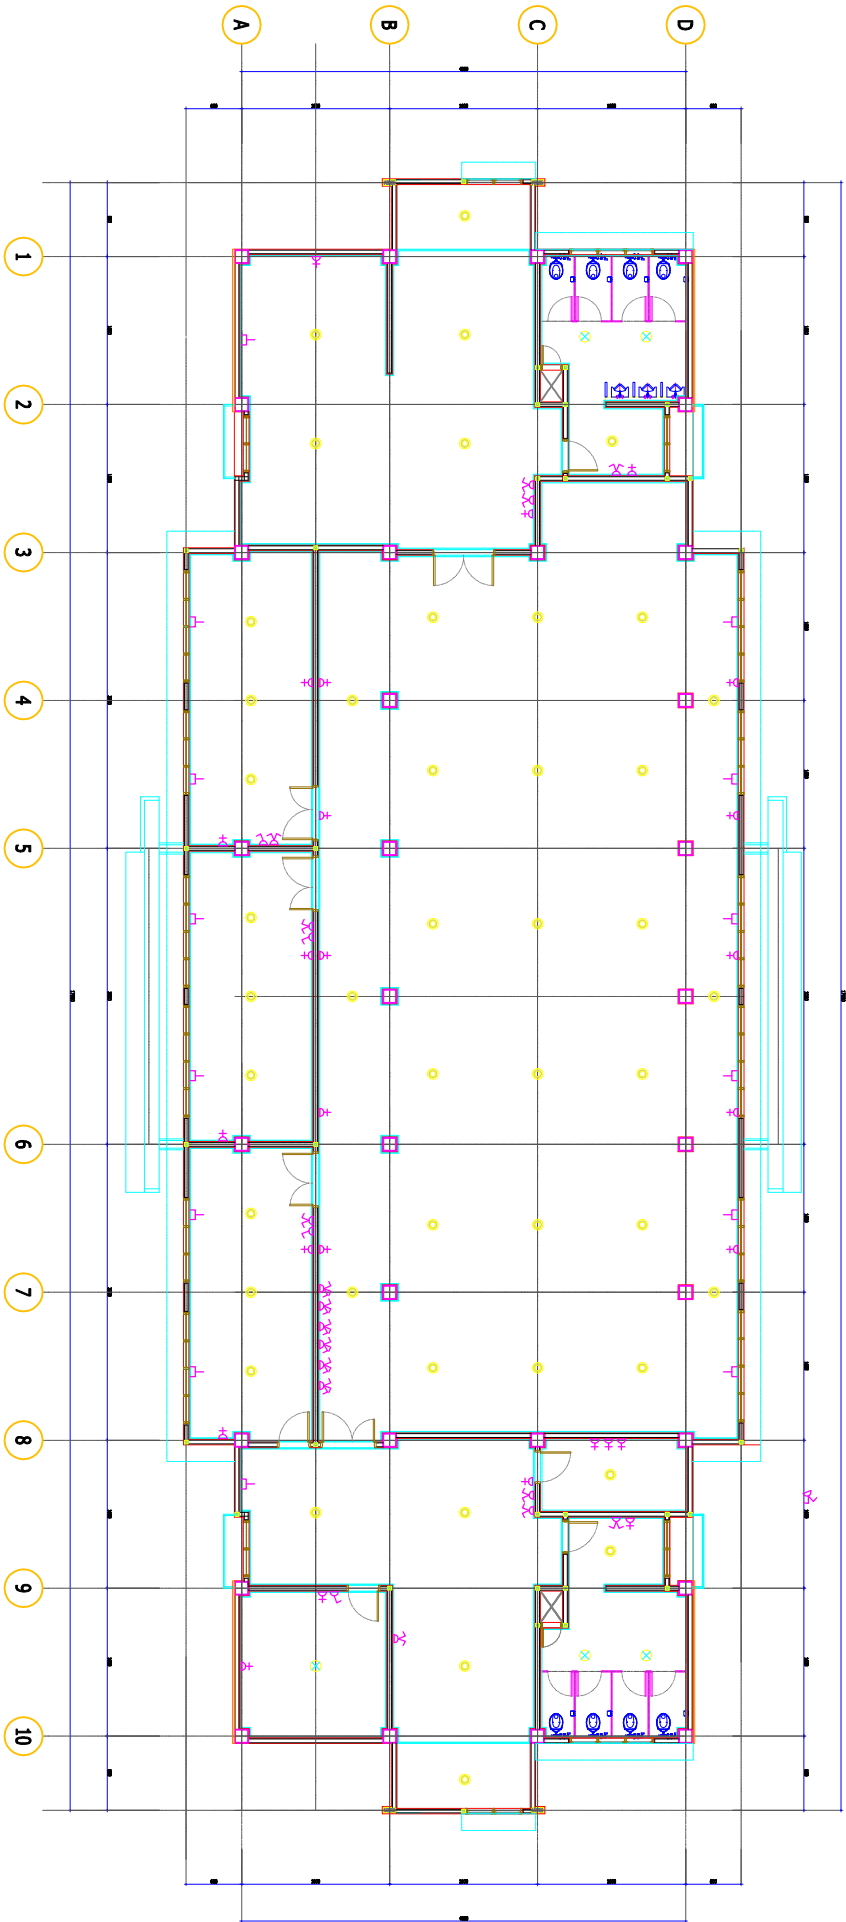

3 DENAH LANTAI TIGA (Kantor)

SCALE 1 : 200

A-003

Revisi / Catatan

Proyek		
PEMBANGUNAN GEDUNG KANTOR SMA NEGERI 17 PALEMBANG		
Lokasi Proyek		
JL. MAYOR ZURRI BUSTAN - PALEMBANG		
Pemilik Proyek		
PT. HARAPAN TRIGUNA		
Kegiatan		
PEMBANGUNAN GEDUNG KANTOR (3 LANTAI) SMA NEGERI 17 PALEMBANG		
Dibuat Oleh	Paraf	
HABIBULLAH 0611 3010 0033 PANCA ARI P 0611 3010 0064		
Mengetahui	Paraf	
Dosen Pembimbing Laporan Akhir RAJA MARPAUNG.,S.T., M. T. 195706061988031001 SOEGENG HARIJADI, S.T.,M.T. 196103181985031002		
Gambar		
DENAH INSTALASI LISTRIK		
Skala	No. Gambar	No. Lembar
1 : 200	1	1