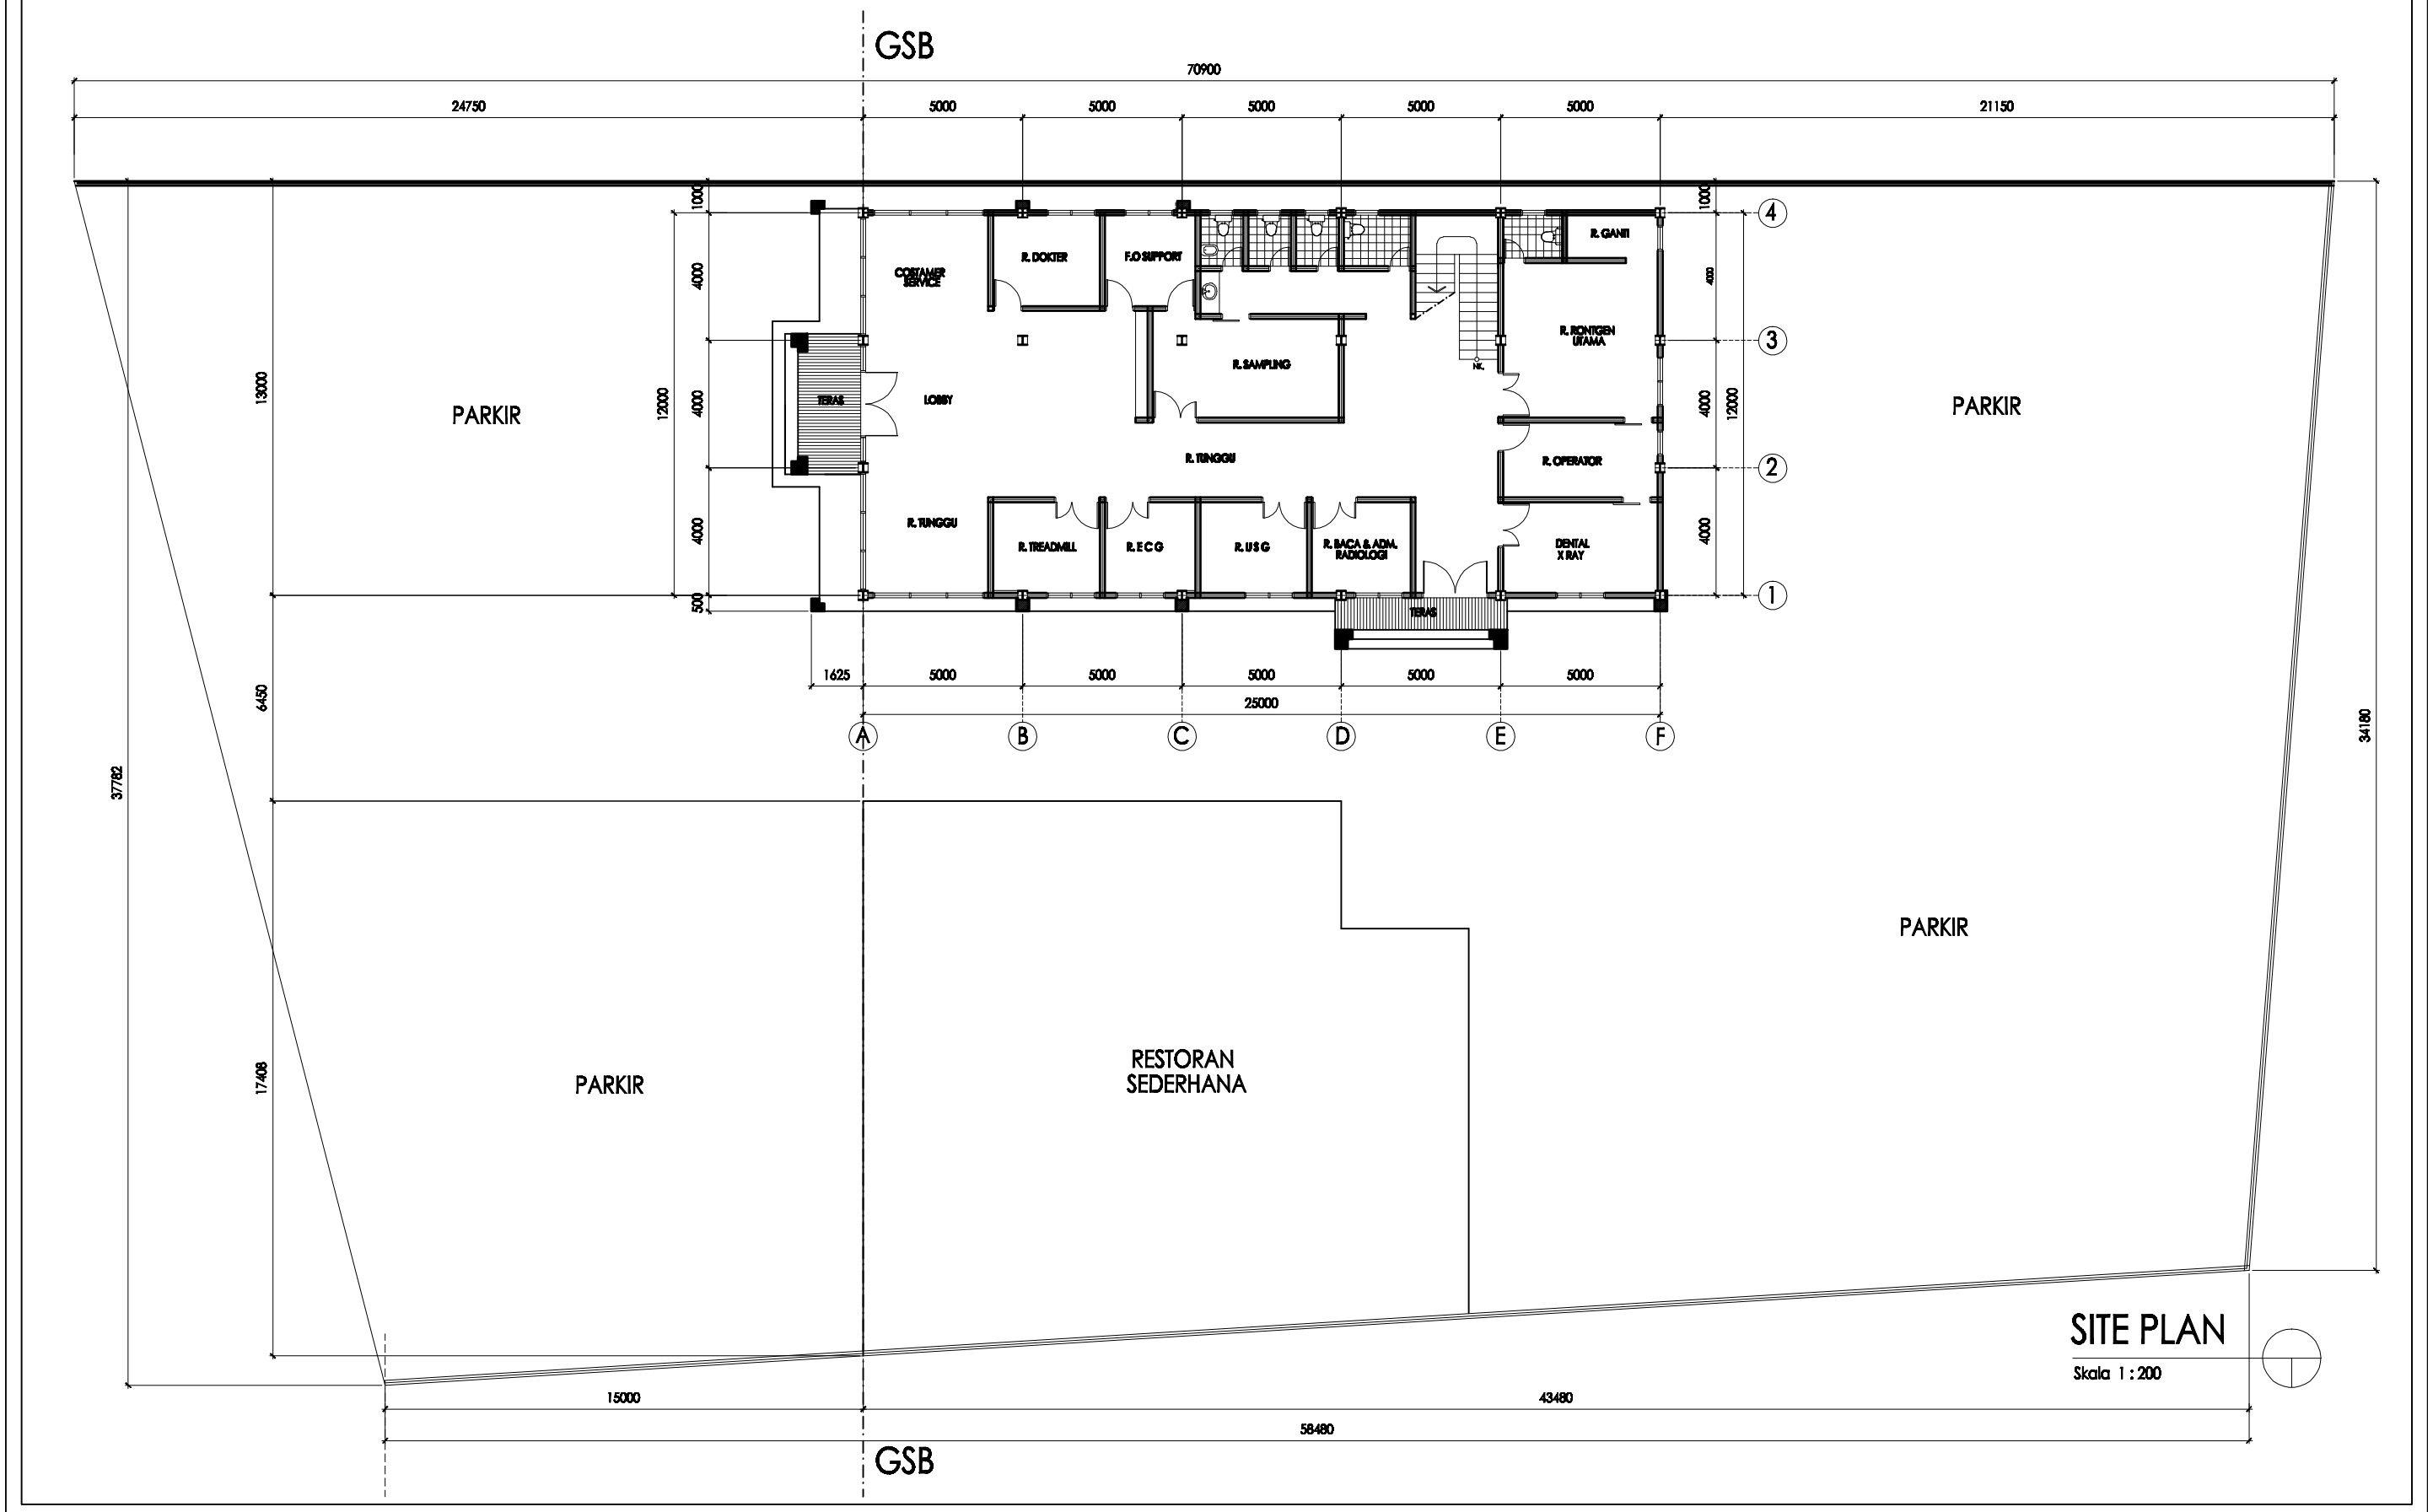

Rev.	Date :	Description :	PROJECT NAME	DRAWING TITLE	Drawn by :	Checked by :	Project No. :	File Name :
			KLINIK PRAMITA JL. JENDRAL AHMAD YANI NO.88 KEL. 8 ULU PLAJU PALEMBANG SUMATERA SELATAN	SITE PLAN				
					Scale	Date	Checked by :	No. Gambar
					1 : 200			