



### P6

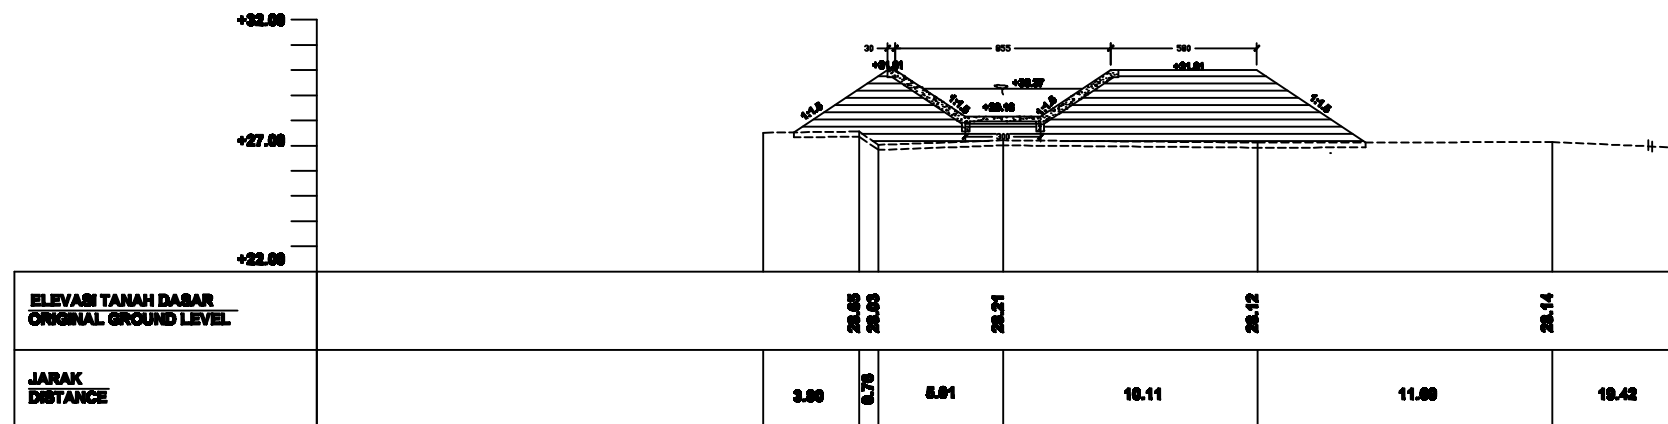

### P7

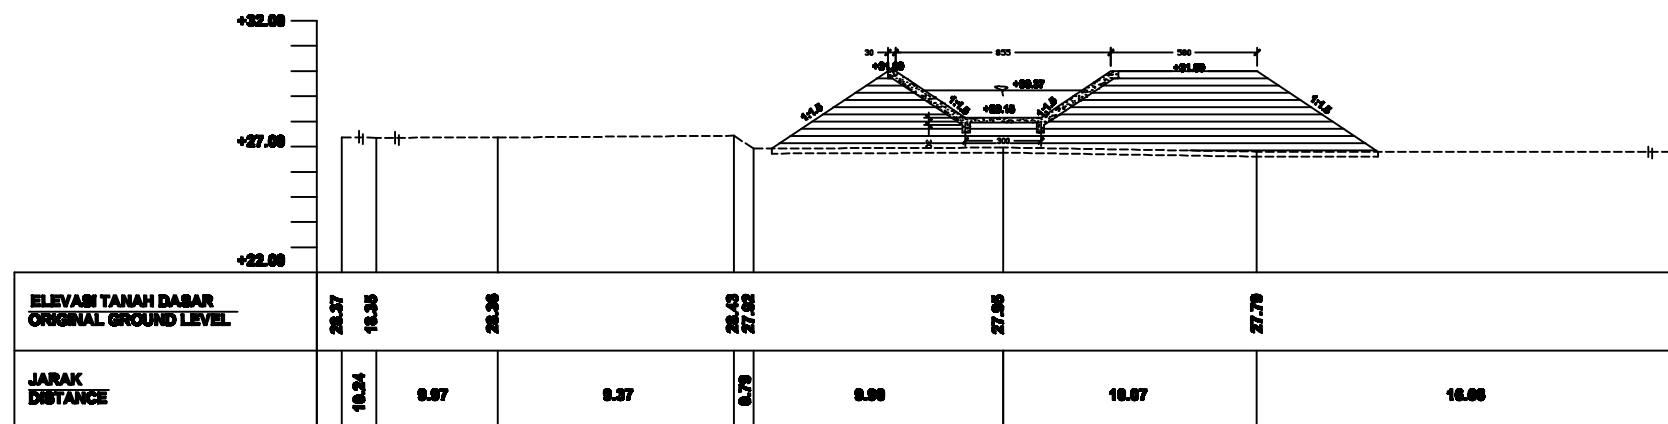

<b>KONSENTRASI</b>		
<b>BANGUNAN AIR</b>		
<b>KELAS</b>		
<b>6 SB</b>		
Perencanaan bangunan pelampung daerah irigasi Kepayang kec Lempung kab OKI Sumatera Selatan dari STA 0+00 - STA 2+76		
Pemilik Proyek		
JURUSAN TEKNIK SIPIL POLITEKNIK NEGERI SRIWIJAYA		
<b>DISETUJUI</b>	<b>PARAF</b>	
Dr. Moch Absar, M.T NIP : 19581121989031008		
Sukarnan, S.T., M.T NIP : 195812201986031001		
<b>DIGAMBAR</b>	<b>PARAF</b>	
Evi Mardiyani NIM : 061330100032		
Widya Marita NIM : 061330100024		
<b>JUDUL GAMBAR</b>	<b>SKALA</b>	
POTONGAN MEMANJANG	1:250	
<b>TAHUN</b>	<b>NO GAMBAR</b>	<b>JMLH GMBR</b>
2016	8	22