



P36

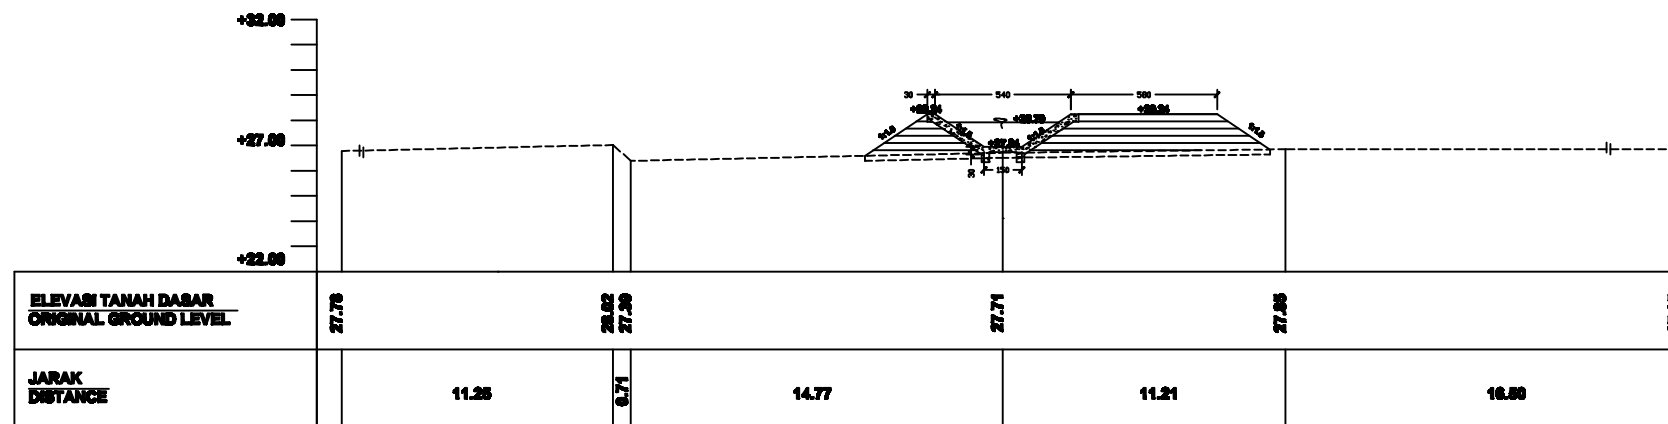

P37

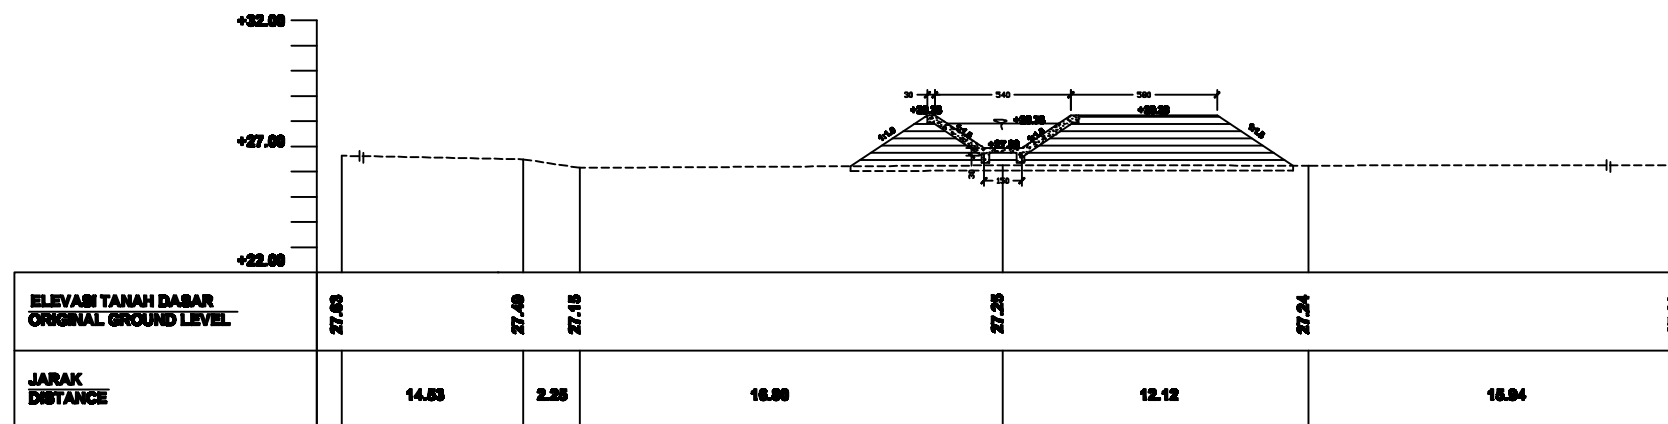

| | | |
|--|------------------|------------------|
| KONSENTRASI | | |
| BANGUNAN AIR | | |
| KELAS | | |
| 6 SB | | |
| Perencanaan bangunan pelampung daerah irigasi Kepayang kec Lempung kab OKI Sumatera Selatan dari STA 0+00 - STA 2+76 | | |
| Pemilik Proyek | | |
| JURUSAN TEKNIK SIPIL POLITEKNIK NEGERI SRIWIJAYA | | |
| DISETUJUI | PARAF | |
| Drs. Moch Absar, M.T NIP : 19581121989031008 Sukarnan, S.T., M.T NIP : 195812201986031001 | | |
| DIGAMBAR | PARAF | |
| Evi Mardiyani NIM : 061330100032 Widya Marita NIM : 061330100024 | | |
| JUDUL GAMBAR | SKALA | |
| POTONGAN MEMANJANG | 1:250 | |
| TAHUN | NO GAMBAR | JMLH GMBR |
| 2016 | 23 | 22 |