


# DENAH PLAN BOX CULVERT BKP 2b

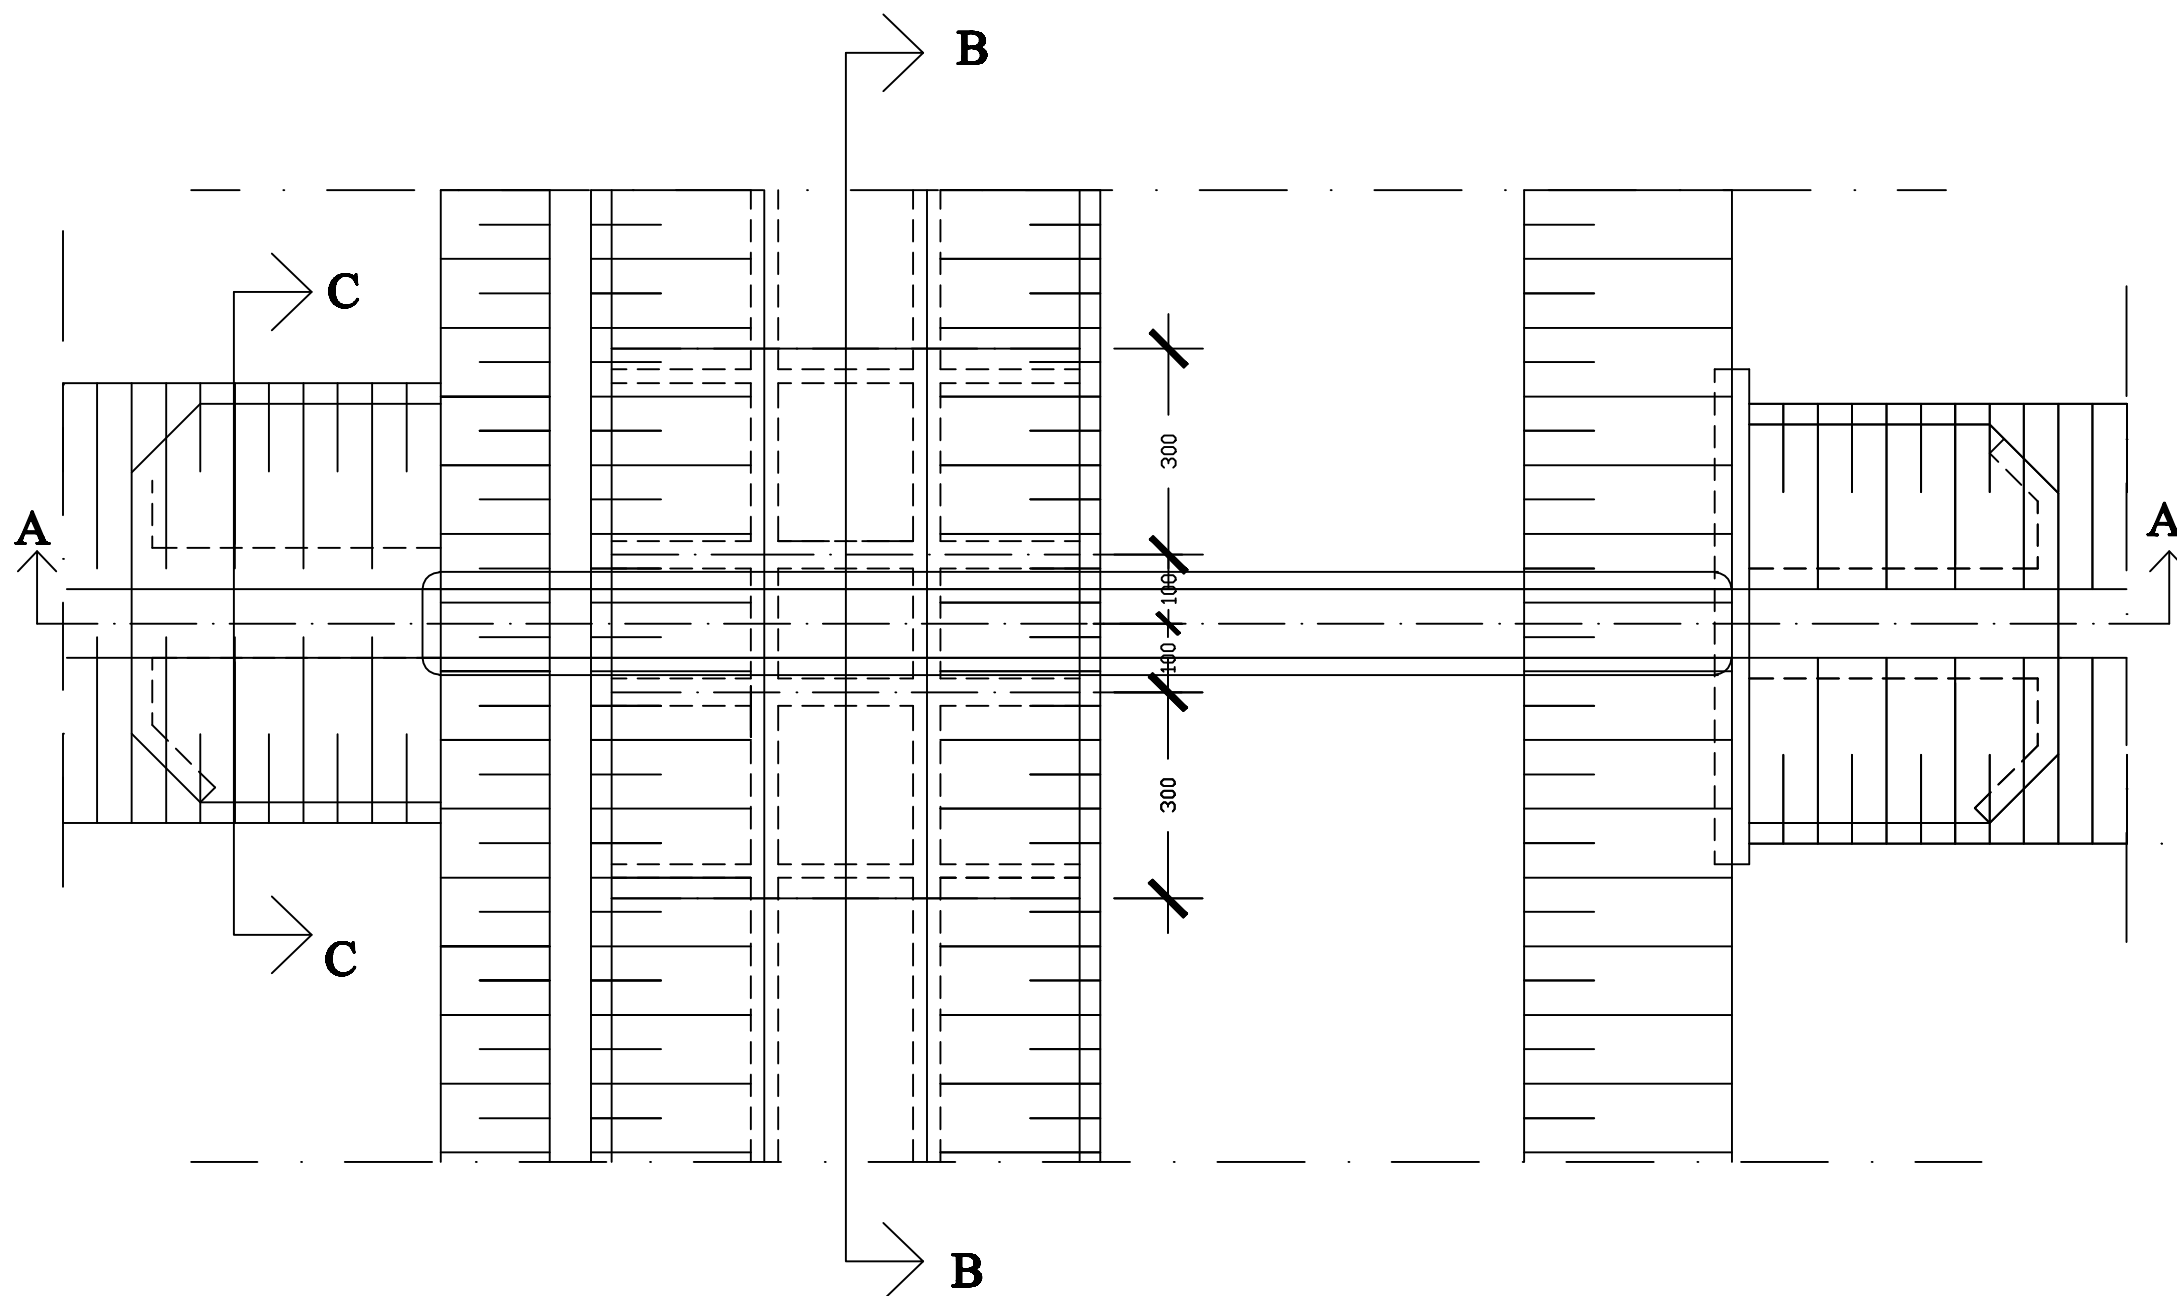

<b>KONSENTRASI</b>		
<b>BANGUNAN AIR</b>		
<b>KELAS</b>		
<b>6 SB</b>		
Perencanaan bangunan pelengkap daerah irigasi Kepayang kec Lempuing kab OKI Sumatera Selatan dari STA 0+00 - STA 2+76		
<b>Pemilik Proyek</b>		
<b>JURUSAN TEKNIK SIPIL POLITEKNIK NEGERI SRIWIJAYA</b>		
<b>DISETUJUI</b>	<b>PARAF</b>	
<b>Drs. Moch Absor, M.T NIP : 19581121989031008</b>		
<b>Sukarman, S.T., M.T NIP : 195812201986031001</b>		
<b>DIGAMBAR</b>	<b>PARAF</b>	
<b>Bvi Mardiyani NIM : 061330100032</b>		
<b>Widya Marista NIM : 061330100024</b>		
<b>JUDUL GAMBAR</b>	<b>SKALA</b>	
<b>BOX CULVERT 2b</b>	<b>1:100</b>	
<b>TAHUN</b>	<b>NO GAMBAR</b>	<b>JMLH GMBR</b>
<b>2016</b>	<b>32</b>	<b>2</b>