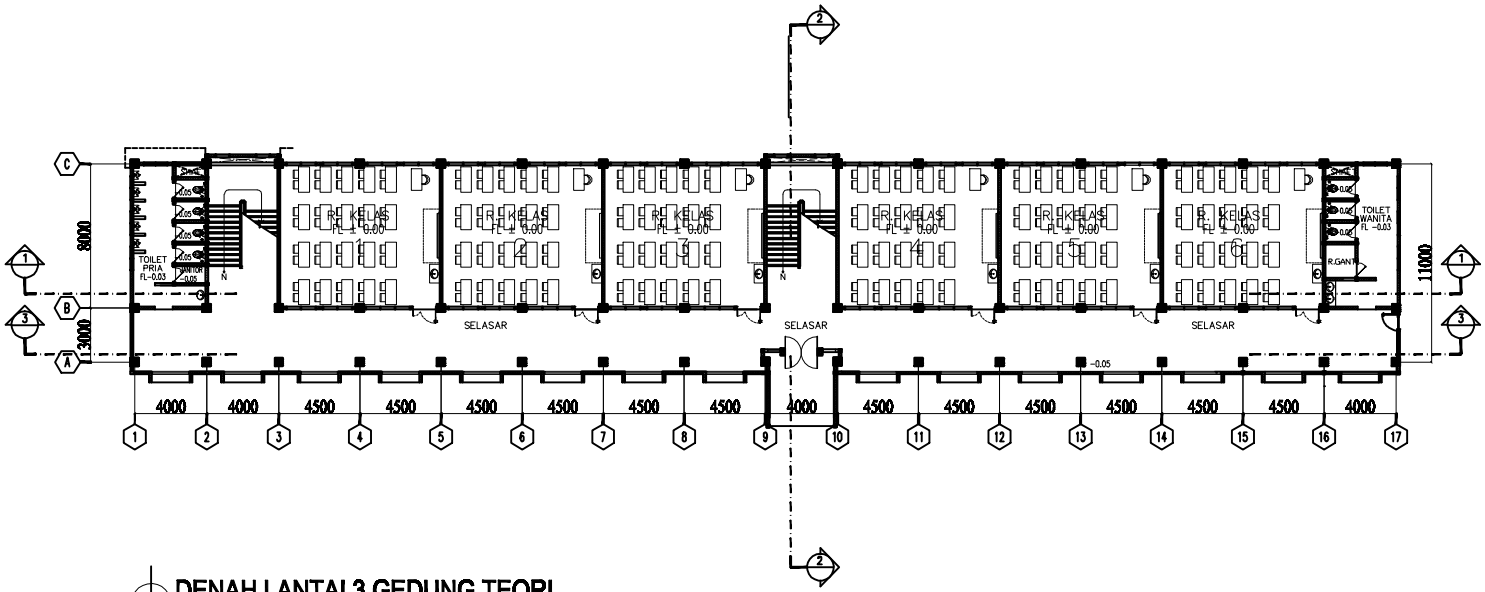

DENAH LANTAI 3 GEDUNG TEORI
SKALA 1:250

KETERANGAN

CATATAN
NOTES

KODE CODE	CATATAN DAN REVISI NOTES AND REVISIONS	TGL. DATE
1		
2		
3		
4		
5		

PEMBERI TUGAS :

JURUSAN TEKNIK SIPIL
POLITEKNIK NEGERI SRIWIJAYA

DIPERIKSA/DISETUJUI	PARAF
PEMBIMBING I : Drs.Djaka Suhirkam, S.T.,M.T NIP. 195704291988031001	
DIPERIKSA/DISETUJUI	PARAF
PEMBIMBING II : Sri Rezki Artini, S.T., M.Eng NIP. 198212042008122003	
DIRENCANAKAN :	PARAF
TANSILAH 061330100021	
DIRENCANAKAN :	PARAF
WIDIA TRIASTUTI 061330100023	

PROYEK
PROJECT

PERENCANAAN BANGUNAN GEDUNG TEORI
SMK NEGERI 2 PALEMBANG

LOKASI
LOCATION

SMK NEGERI 2 KOTA PALEMBANG
PROVINSI SUMATERA SELATAN

JUDUL GAMBAR
DRAWING TITLE

DENAH LANTAI 3 GEDUNG TEORI

SKALA 1:250

TANGGAL DATE	NO. GAMBAR DRAWING NO.	REF.	NO. LEMBAR SHEET NO. / NO. GAMBAR DRAWING NO.
			03 / 39

HAK CIPTA
DILARANG MENIRU ATAU MEMPRODUKSI GAMBAR INI BAIK DALAM BENTUK APAPUN KECUALI DENGAN PERSETUJUAN TERTULIS DARI PT. VIRAMA KARYA (PERSERO)