


KEMENTERIAN PERENCANAAN DAN PEMBANGUNAN NASIONAL DIREKTORAT JENDERAL BINA RAHASIA	
PERENCANAAN BANGUNAN GEDUNG TEORI SMK NEGERI 2 PALEMBANG	
LOKASI: SMK NEGERI 2 KOTA PALEMBANG PROVINSI SUMATERA SELATAN	
DENAH BALOK LANTAI ATAP	
SKALA 1:250	NO. RENCANA 01

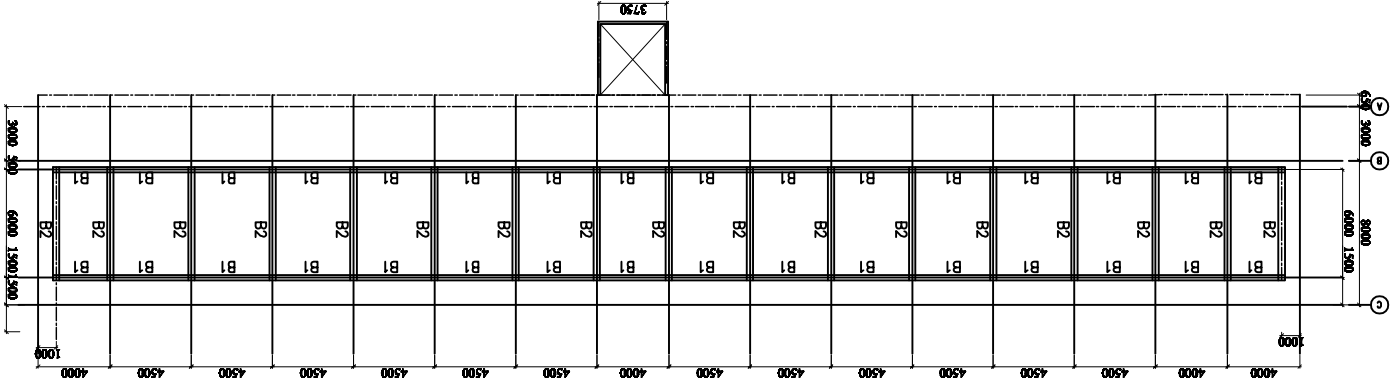

DENAH BALOK LANTAI ATAP
 SKALA 1 : 250