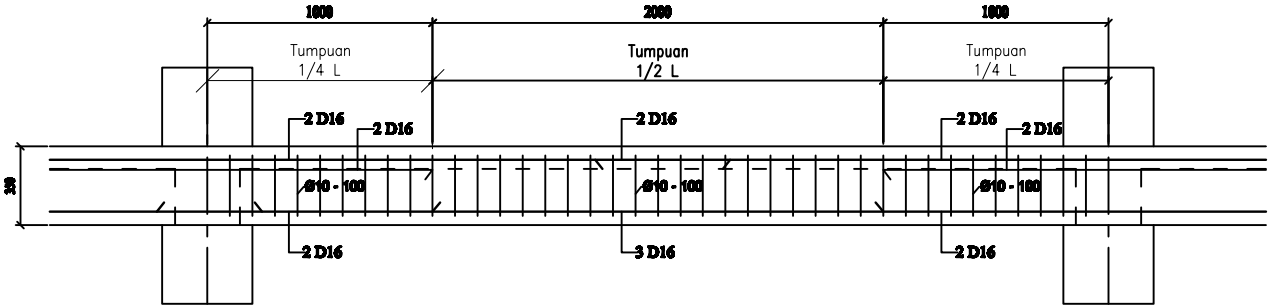

POTONGAN MEMANJANG

KETERANGAN

PEMBERI TUGAS :

JURUSAN TEKNIK SIPIL
POLITEKNIK NEGERI SRIWIJAYA

PERENCANAAN BANGUNAN
GEDUNG TEORI
SMK NEGERI 2 PALEMBANG

SMK NEGERI 2 KOTA PALEMBANG
PROVINSI SUMATERA SELATAN

DETAIL TULANGAN BALOK

SKALA 1:20