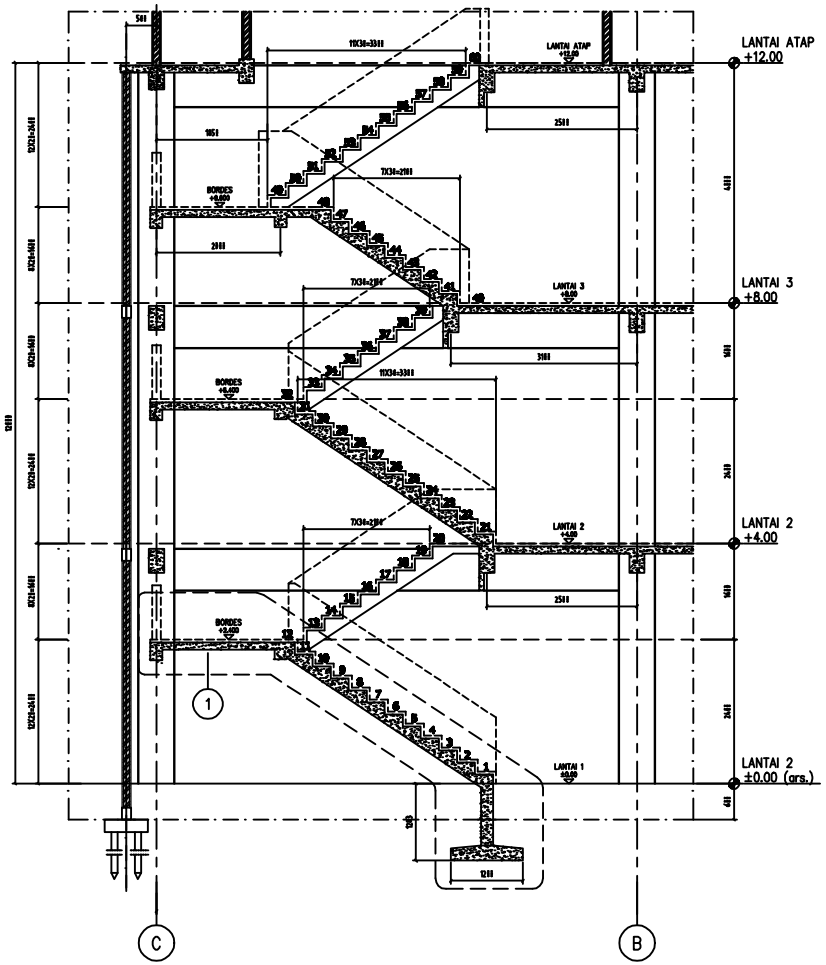

POTONGAN TANGGA A ~ A

SKALA 1 : 50

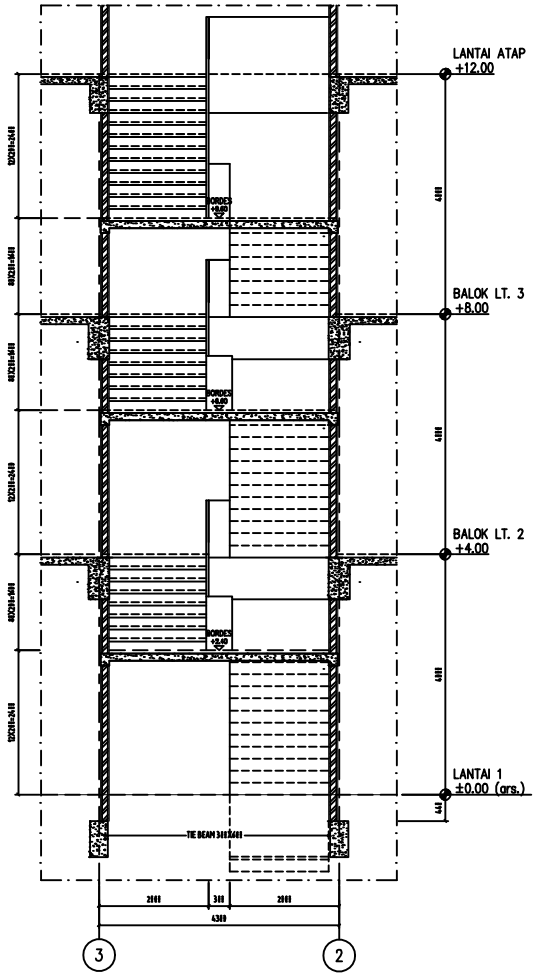

POTONGAN TANGGA B~ B

SKALA 1 : 50

KETERANGAN

PEMBERI TUGAS :

JURUSAN TEKNIK SIPIL
POLITEKNIK NEGERI SRIWIJAYA

PERENCANAAN BANGUNAN GEDUNG TEORI
SMK NEGERI 2 PALEMBANG

SMK NEGERI 2 KOTA PALEMBANG
PROVINSI SUMATERA SELATAN

POTONGAN TANGGA

SKALA 1:50