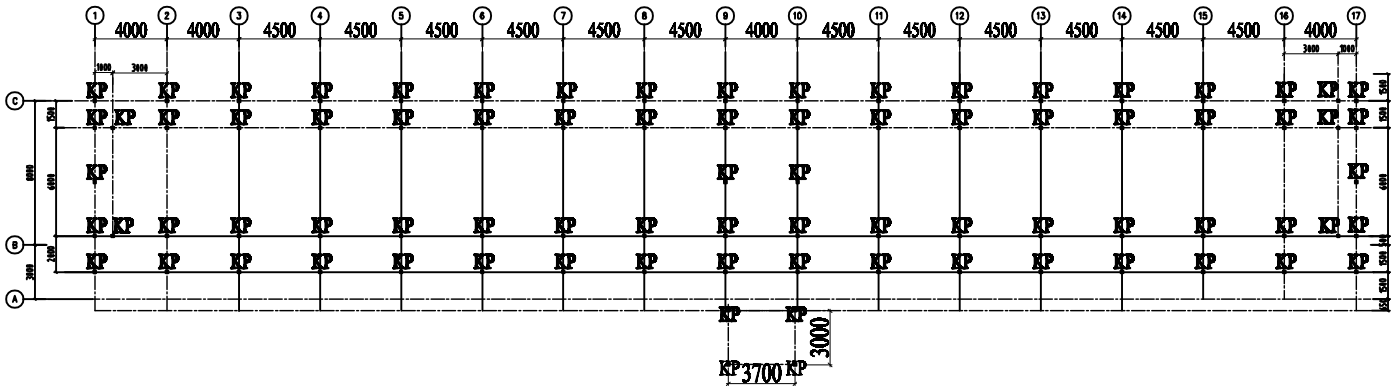

DENAH KOLOM LT. 4
SKALA 1 : 250

KETERANGAN

PEMBERI TUGAS :

JURUSAN TEKNIK SIPIL
POLITEKNIK NEGERI SRIWIJAYA

PERENCANAAN BANGUNAN GEDUNG TEORI
SMK NEGERI 2 PALEMBANG

SMK NEGERI 2 KOTA PALEMBANG
PROVINSI SUMATERA SELATAN

DENAH KOLOM LANTAI 4

SKALA 1:250

S1
S6