

CATATAN

REVISI

NO. TANGGAL KETERANGAN PARAF

JUDUL LAPORAN AKHIR

PEMBANGUNAN GEDUNG

SEAFDEC

Jakabaring - Palembang


T.A 2015

POLITEKNIK NEGERI


SRIMUJAYA

PALEMBANG

2016

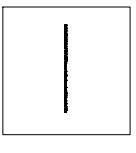

JURUSAN TEKNIK SIPIL
KONSENTRASI GEDUNG

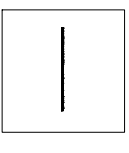

DIPERIKSA

PEMBIMBING 1

Amrullah, S.T., M.Eng.Sc
NIP : 1970 05201990301001

PEMBIMBING 2

Ika Sulianti, S.T., M.T
NIP : 1981 07092006042001

DIGAMBAR PERENCANA



ANGG. ANDRAS VALENTINO (061330100051) EKA. ETRI ANI (061330100053)

NAMA GAMBAR

DENAH DAN PENULANGAN
BALOK LANTAI 1
GEDUNG SEAFDEC 2

NO.GAMBAR SD-ARS-005

SKALA	REFERENSI	NO. LBR	JML. LBR	TANGGAL
1:150	ARS-005	01	01	

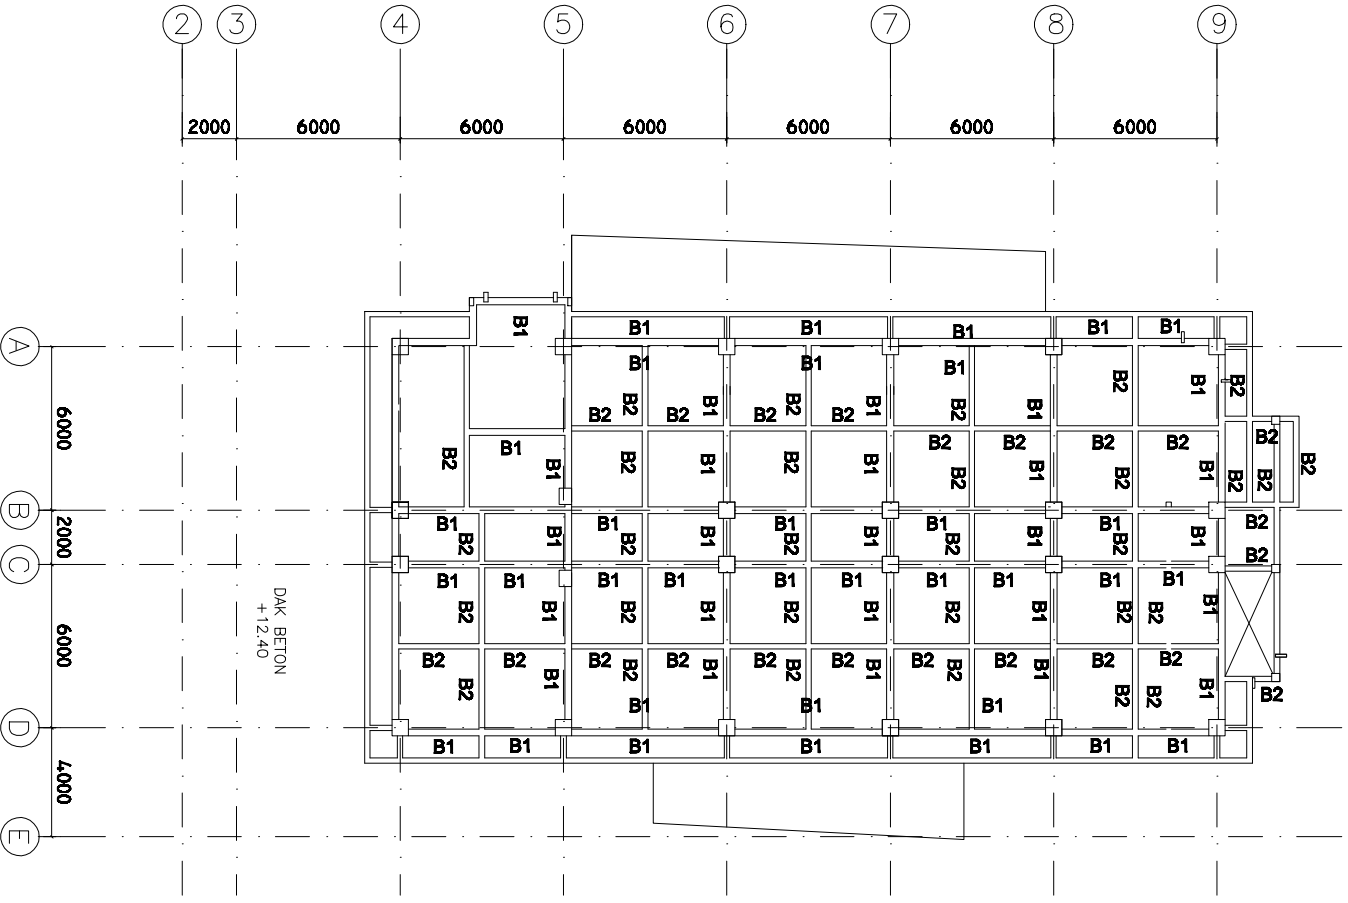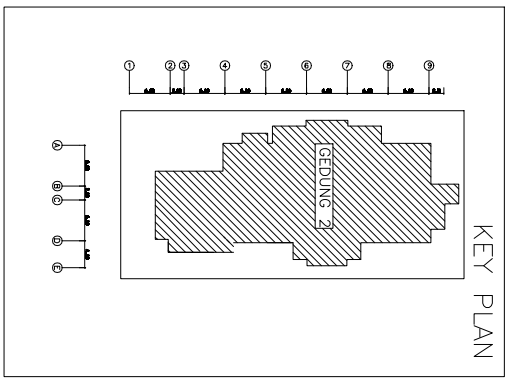

1 DENAH BALOK LANTAI ATAP
SKALA 1 : 250

BALOK INDUK 30x50	BALOK INDUK 30x50	BALOK ANAK 20x30
TULANGAN TUMPUAN	TULANGAN TUMPUAN	TULANGAN TUMPUAN
TULANGAN LAPANGAN	TULANGAN LAPANGAN	TULANGAN LAPANGAN
TULANGAN TUMPUAN	TULANGAN TUMPUAN	TULANGAN TUMPUAN

CATATAN :
1. SEMUA DIMENSI DALAM MILIMETER
2. SEMUA ELAVASI DALAM METER