


1 DENAH KOLOM LANTAI DASAR
 005/005 SKALA 1 : 200

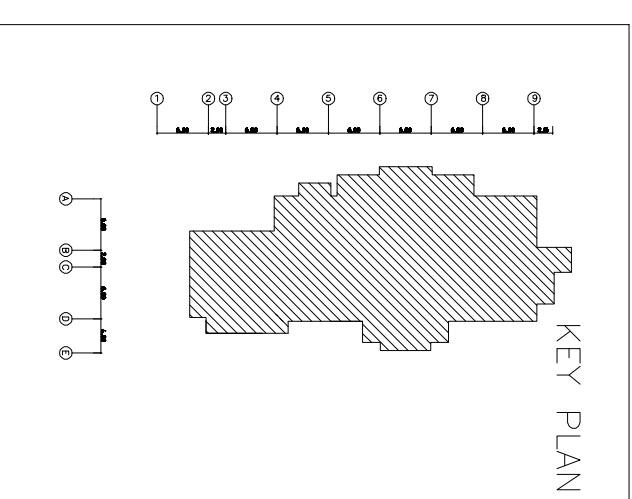

KETERANGAN			
SIMBOL	TIPE	UKURAN	JUMLAH
□	K1'	400 x 400	29 BUAH
◻	K2	300 x 300	13 BUAH

CATATAN :
 1. SEMUA DIMENSI DALAM MILIMETER
 2. SEMUA ELAYASI DALAM METER

CATATAN

REVISI

NO. TANGGAL KETERANGAN PARAF

JUDUL LAPORAN AKHIR

PEMBANGUNAN GEDUNG


SEAFDEC

Jakabaring - Palembang

T.A 2015

POLITEKNIK NEGERI
 SRIWIJAYA
 PALEMBANG
 2016

JURUSAN TEKNIK SIPIL
 KONSENTRASI GEDUNG

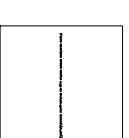

DIPERIKSA

PEMBIMBING 1

Amrullah, S.T., M.Eng.Sc
 NIP : 1970 05201995001001

PEMBIMBING 2

Ika Sulianti, S.T., M.T
 NIP : 1981 07092006042001

DIGAMBAR PERENCANA

ANGG. ANDREAS VALENTINO (061330100051) ELM. ETRI ANI (061330100053)

NAMA GAMBAR

DENAH KOLOM
 LANTAI DASAR
 GEDUNG SEAFDEC

NO. GAMBAR SD-SIR-002

SKALA	REFERENSI	NO. LBR	JML. LBR	TANGGAL
1:150	ARS-005	01	01	