


1 DENAH KOLOM LANTAI TIGA
008 008 SKALA 1 : 200

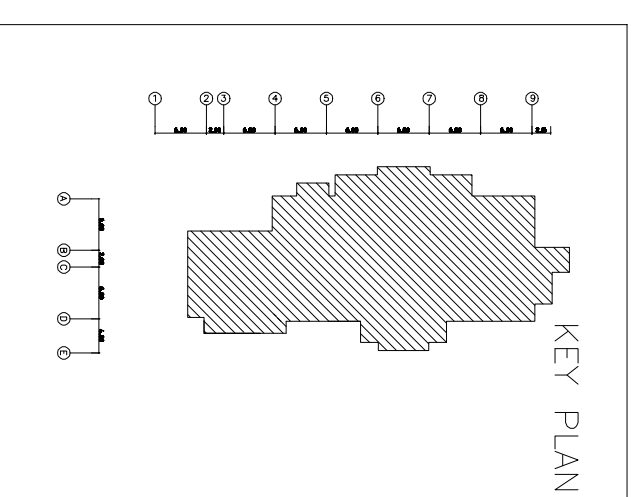

KETERANGAN			
□	K1'	400 x 400	29 BUAH
◻	K2	300 x 300	3 BUAH

- CATATAN :
1. SEMUA DIMENSI DALAM MILIMETER
2. SEMUA ELAYASI DALAM METER

CATATAN

REVISI

NOI TANGGAL KETERANGAN PARAF

NOI	TANGGAL	KETERANGAN	PARAF

JUDUL LAPORAN AKHIR

PEMBANGUNAN GEDUNG

SEAFDEC

Jakabaring - Palembang

T.A 2015

POLITEKNIK NEGERI


SRIWILAJA

PALEMBANG

2016



JURUSAN TEKNIK SIPIL
KONSENTRASI GEDUNG

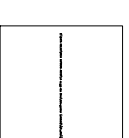

DIPERIKSA

PEMBIMBING 1

Amrullah, S.T., M.Eng.Sc

NIP : 1970 05201995001001

PEMBIMBING 2

Ika Suliana, S.T., M.T

NIP : 1981 07092006042001

DIGAMBAR PERENCANA

ANGG. ANDREAS VALENTINO (061330100051)

ELVA FITRI ANI (061330100053)

NAMA GAMBAR

DENAH KOLOM
LANTAI 3
GEDUNG SEAFDEC

NO. GAMBAR SD-SIR-002

SKALA REFERENSI NO. LBR JML. LBR TANGGAL

1:150 ARS-003 01 01