

CATATAN

REVISI

NO	TANGGAL	KETERANGAN	PARAF

JUDUL LAPORAN AKHIR

PEMBANGUNAN GEDUNG

SEAFDEC

Jakabaring - Palembang

T.A 2015


POLITEKNIK NEGERI

SRIMULAYA

PALEMBANG

2015

JURUSAN TEKNIK SIPIL
KONSENTRASI GEDUNG

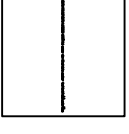

DIPERIKSA

PEMIMBING 1

Amendita, S.T, M.Engg
NIP : 1970 0220199031001

PEMIMBING 2

Da Setiawan, S.T, M.T
NIP : 1961 0702200602001

DIGAMBAR PERENCANA


ANGG' ANDREAS VALENTINO **ELVA ETRI ANI**
(061330100051) **(061330100053)**

NAMA GAMBAR

DENAH POLA LANTAI
LANTAI DUA

NO.GAMBAR SP-ARS-028

SKALA	REFERENSI	NO. LEM	JML. LEM	TANGGAL
1:150	ARS-028	01	01	

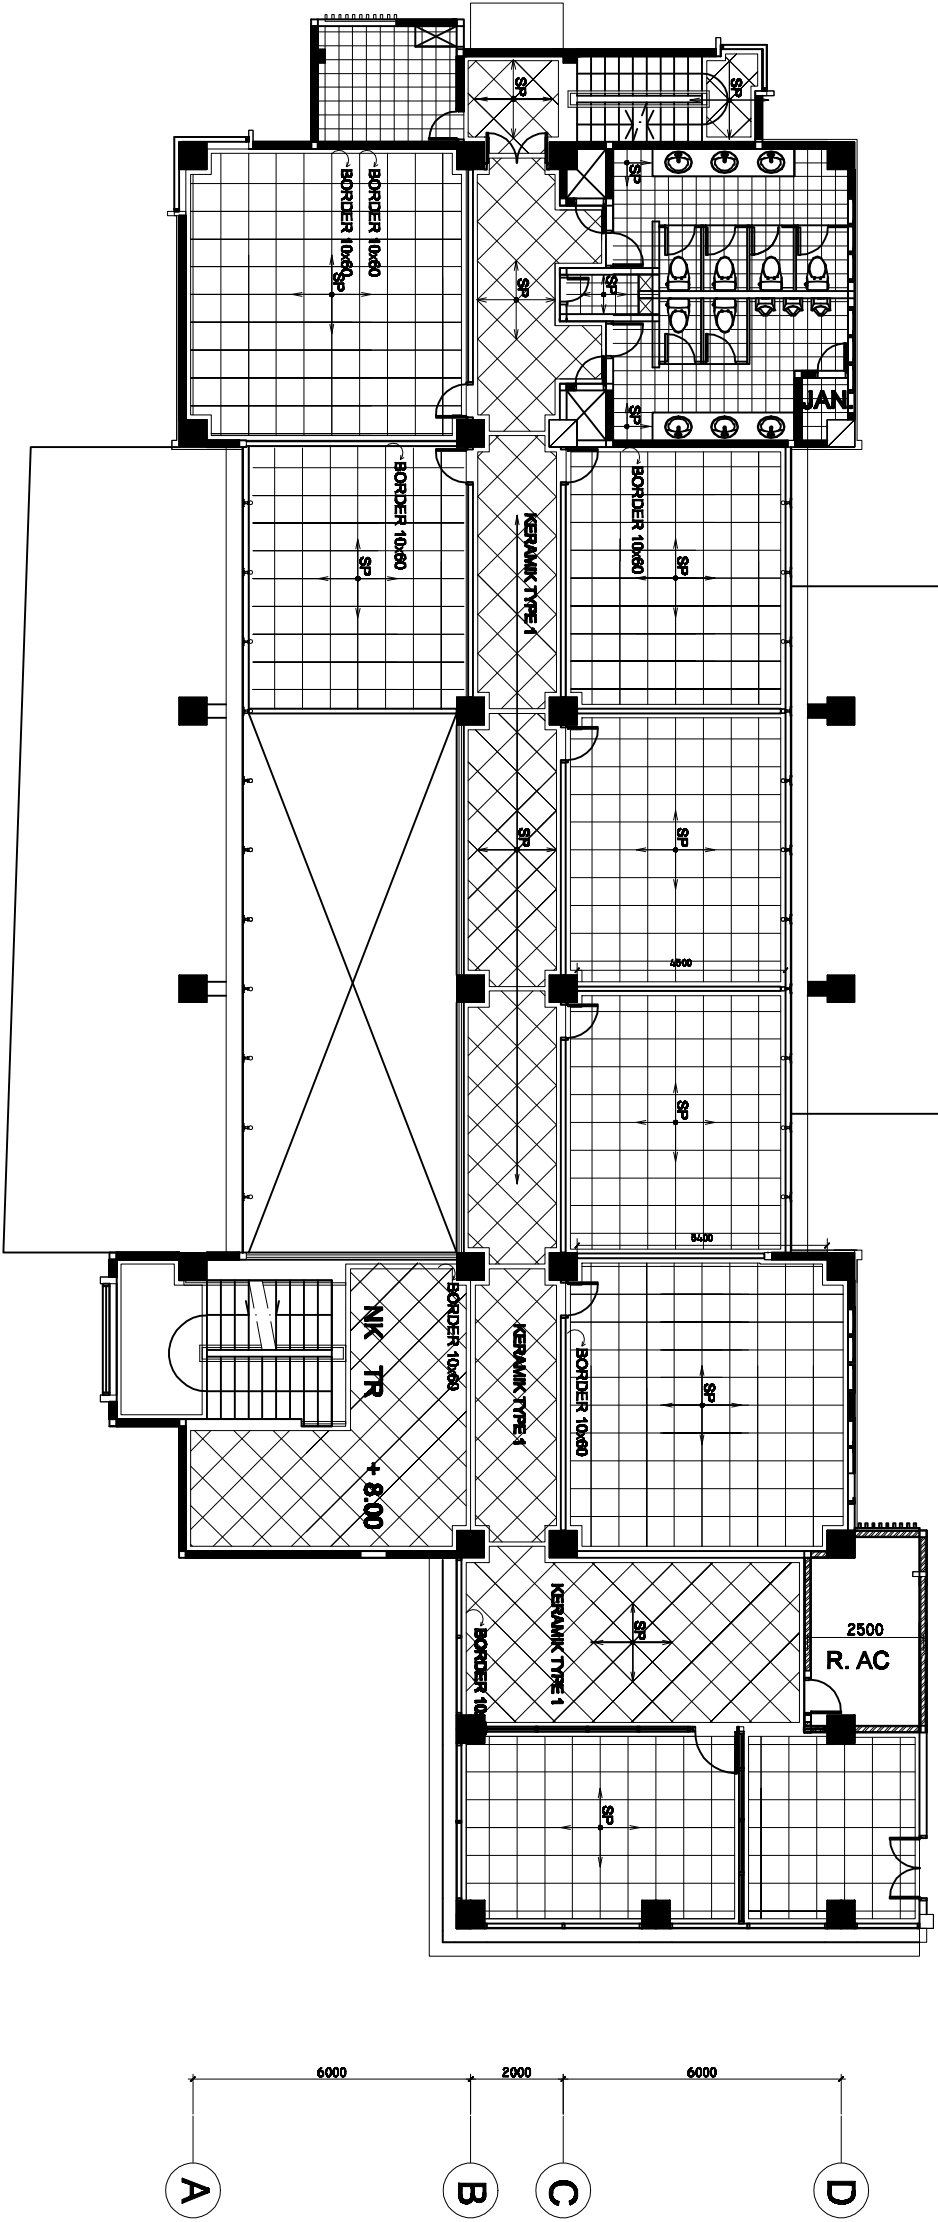

1 DENAH POLA LANTAI LT.DUA

004.004 SKALA 1 : 150