

CATATAN

REVISI


NO	TANGGAL	KETERANGAN	PARAF

JUDUL LAPORAN AKHIR

**PEMBANGUNAN GEDUNG  
SEAFDEC  
Jakartaering - Palembang  
T.A 2015**

**POLITEKNIK NEGERI  
SRIRAJAYA  
PALEMBANG  
2015**

**JURUSAN TEKNIK SIPIL  
KONSENTRASI GEDUNG**

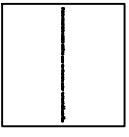

DIPERIKSA

PEMIMBING 1

**Amalia, S.T, M.Engg  
NIP : 1970 0220199031001**

PEMIMBING 2

**Da Saiful, S.T, M.T  
NIP : 1961 0702200642001**

DIGAMBAR PERENCANA


**ANGG' ANDREAS VALENTINO  
(061330700051) ELM, FTRI AN  
(061330700053)**

NAMA GAMBAR

**DENAH POLA LANTAI  
LANTAI SATU**

NO.GAMBAR SP-ARS-027

SKALA	REFERENSI	NO. LEM	JML. LEM	TANGGAL
1:150	ARS-027	01	01	

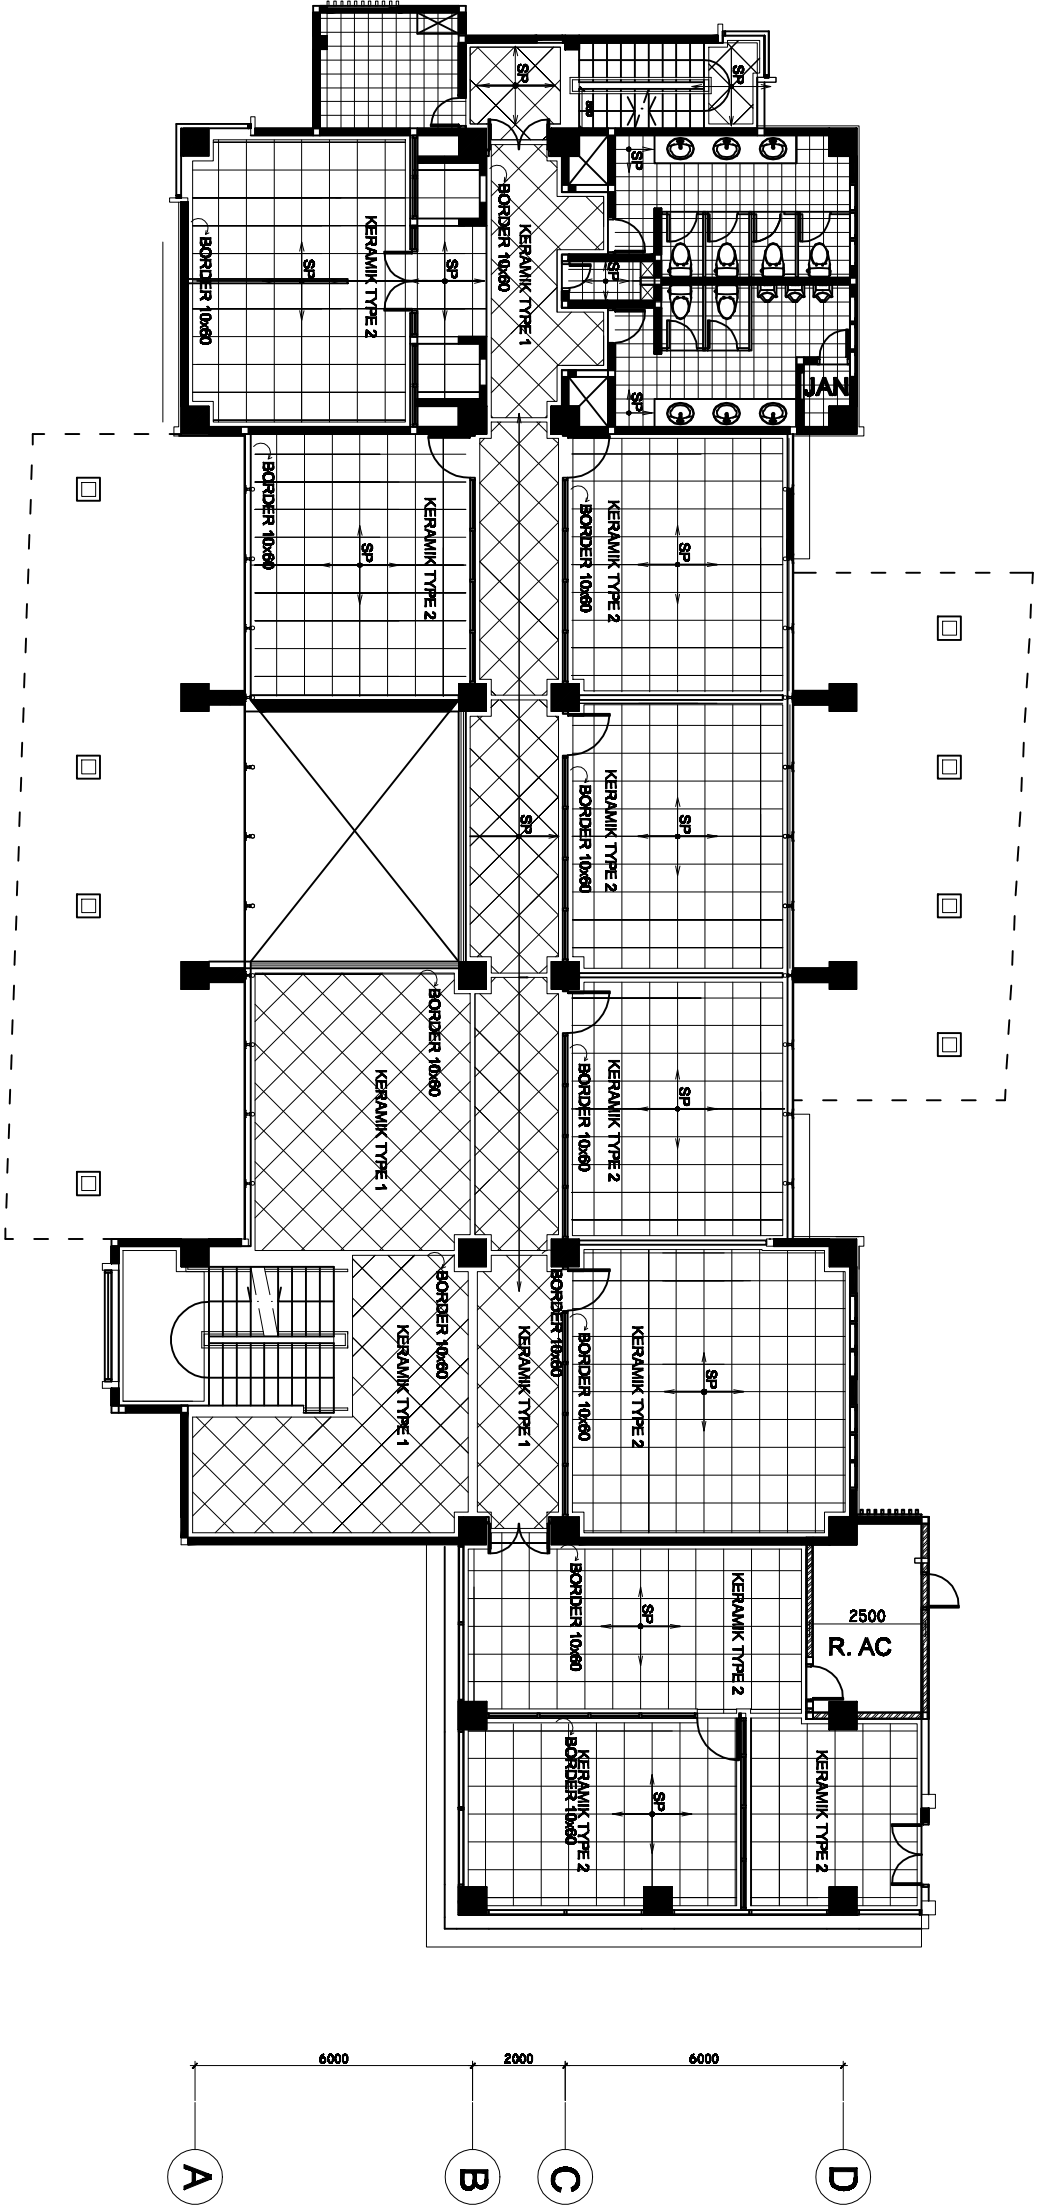

**1 DENAH POLA LANTAI LT.SATU**

004/004 SKALA 1 : 150