

CATATAN

REVISI

NO	TANGGAL	KETERANGAN	PARAF

JUDUL LAPORAN AKHIR

PEMBANGUNAN GEDUNG

SEAFDEC

Jakabaring - Palembang

T.A 2015

**POLITEKNIK NEGERI
SRIMUJAYA
PALEMBANG
2015**

**JURUSAN TEKNIK SIPIL
KONSENTRASI GEDUNG**



DIPERIKSA

PEMBIMBING 1

Amendita, S.T, M.Engg
NIP : 1970 0220199031001

PEMBIMBING 2

Da Saiful, S.T, M.T
NIP : 1981 0702200602001

DIGAMBAR PERENCANA


ANGG' ANDREAS VALENTINO **ELVA FITRI ANI**
(06133010053) **(06133010053)**

NAMA GAMBAR

**DENAH POLA LANTAI
LANTAI TIGA**

NO.GAMBAR SP-ARS-028

SKALA	REFERENSI	NO. LEM	JML. LEM	TANGGAL
1:150	ARS-028	01	01	

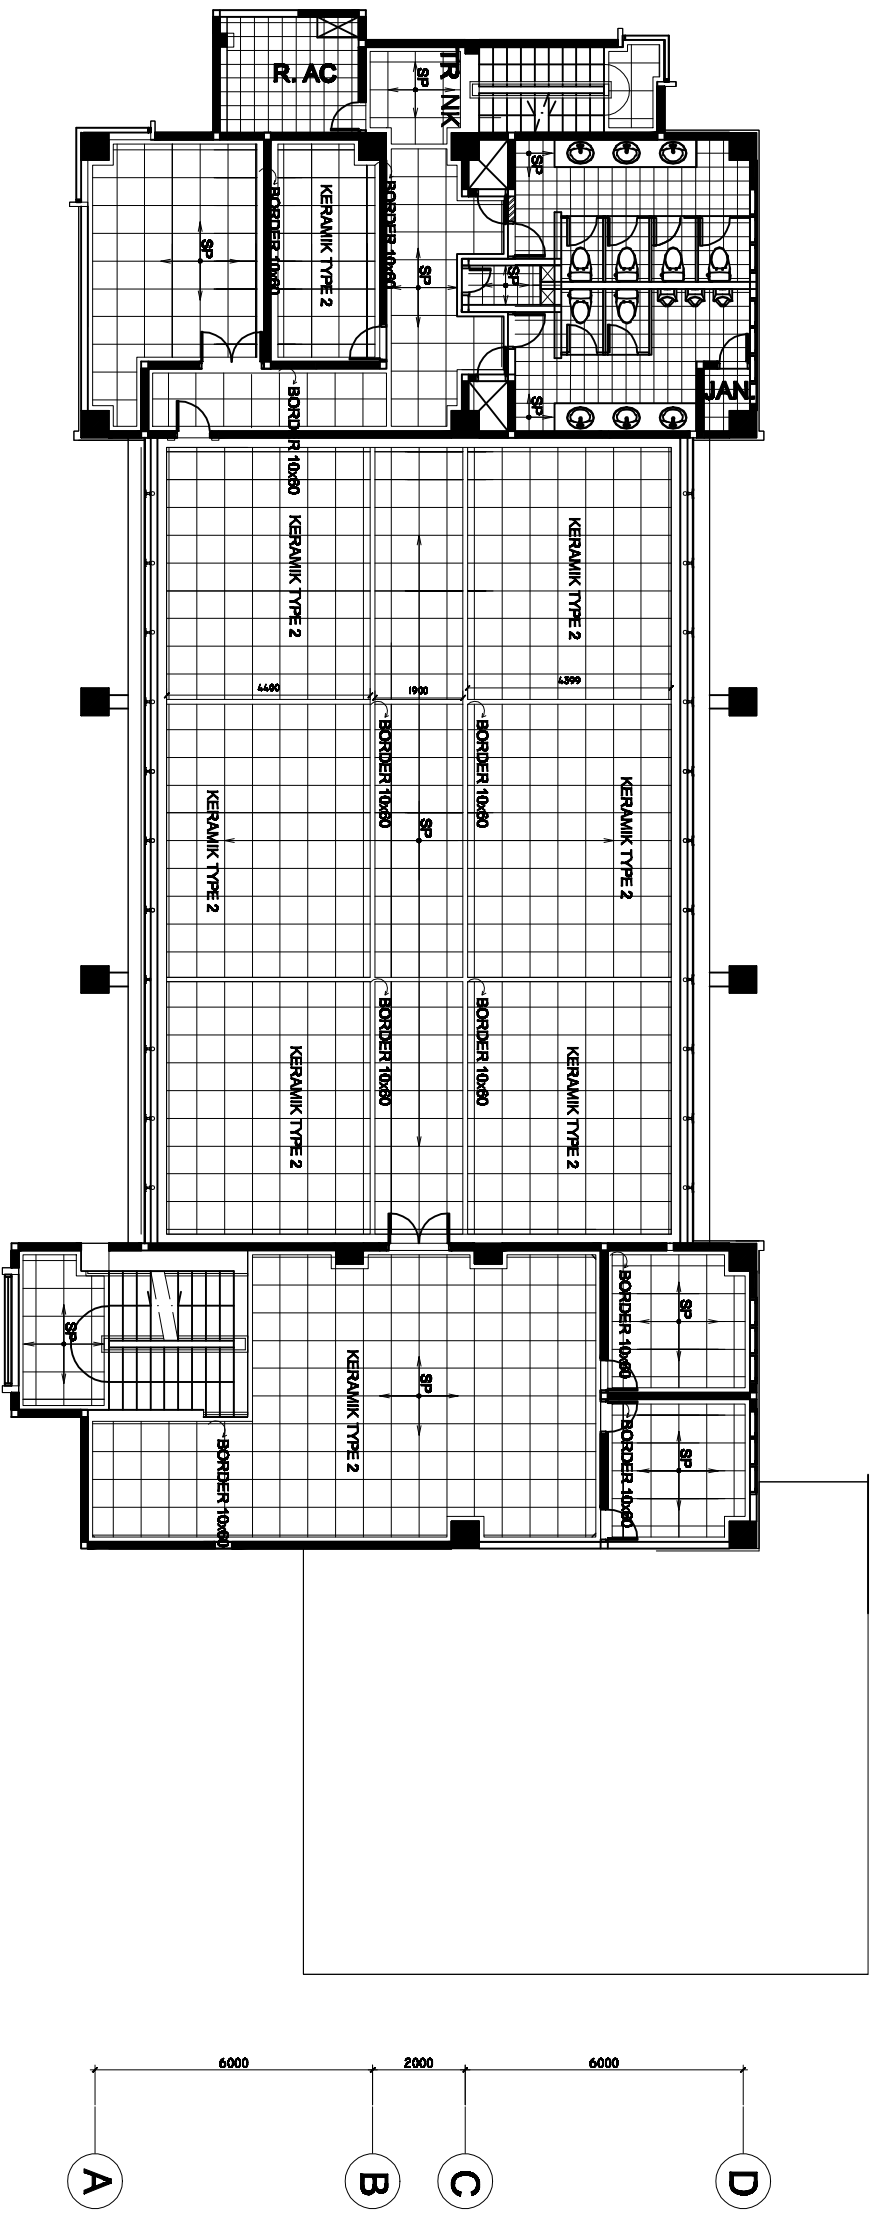

1 DENAH POLA LANTAI LT. TIGA

004 004 SKALA 1 : 150