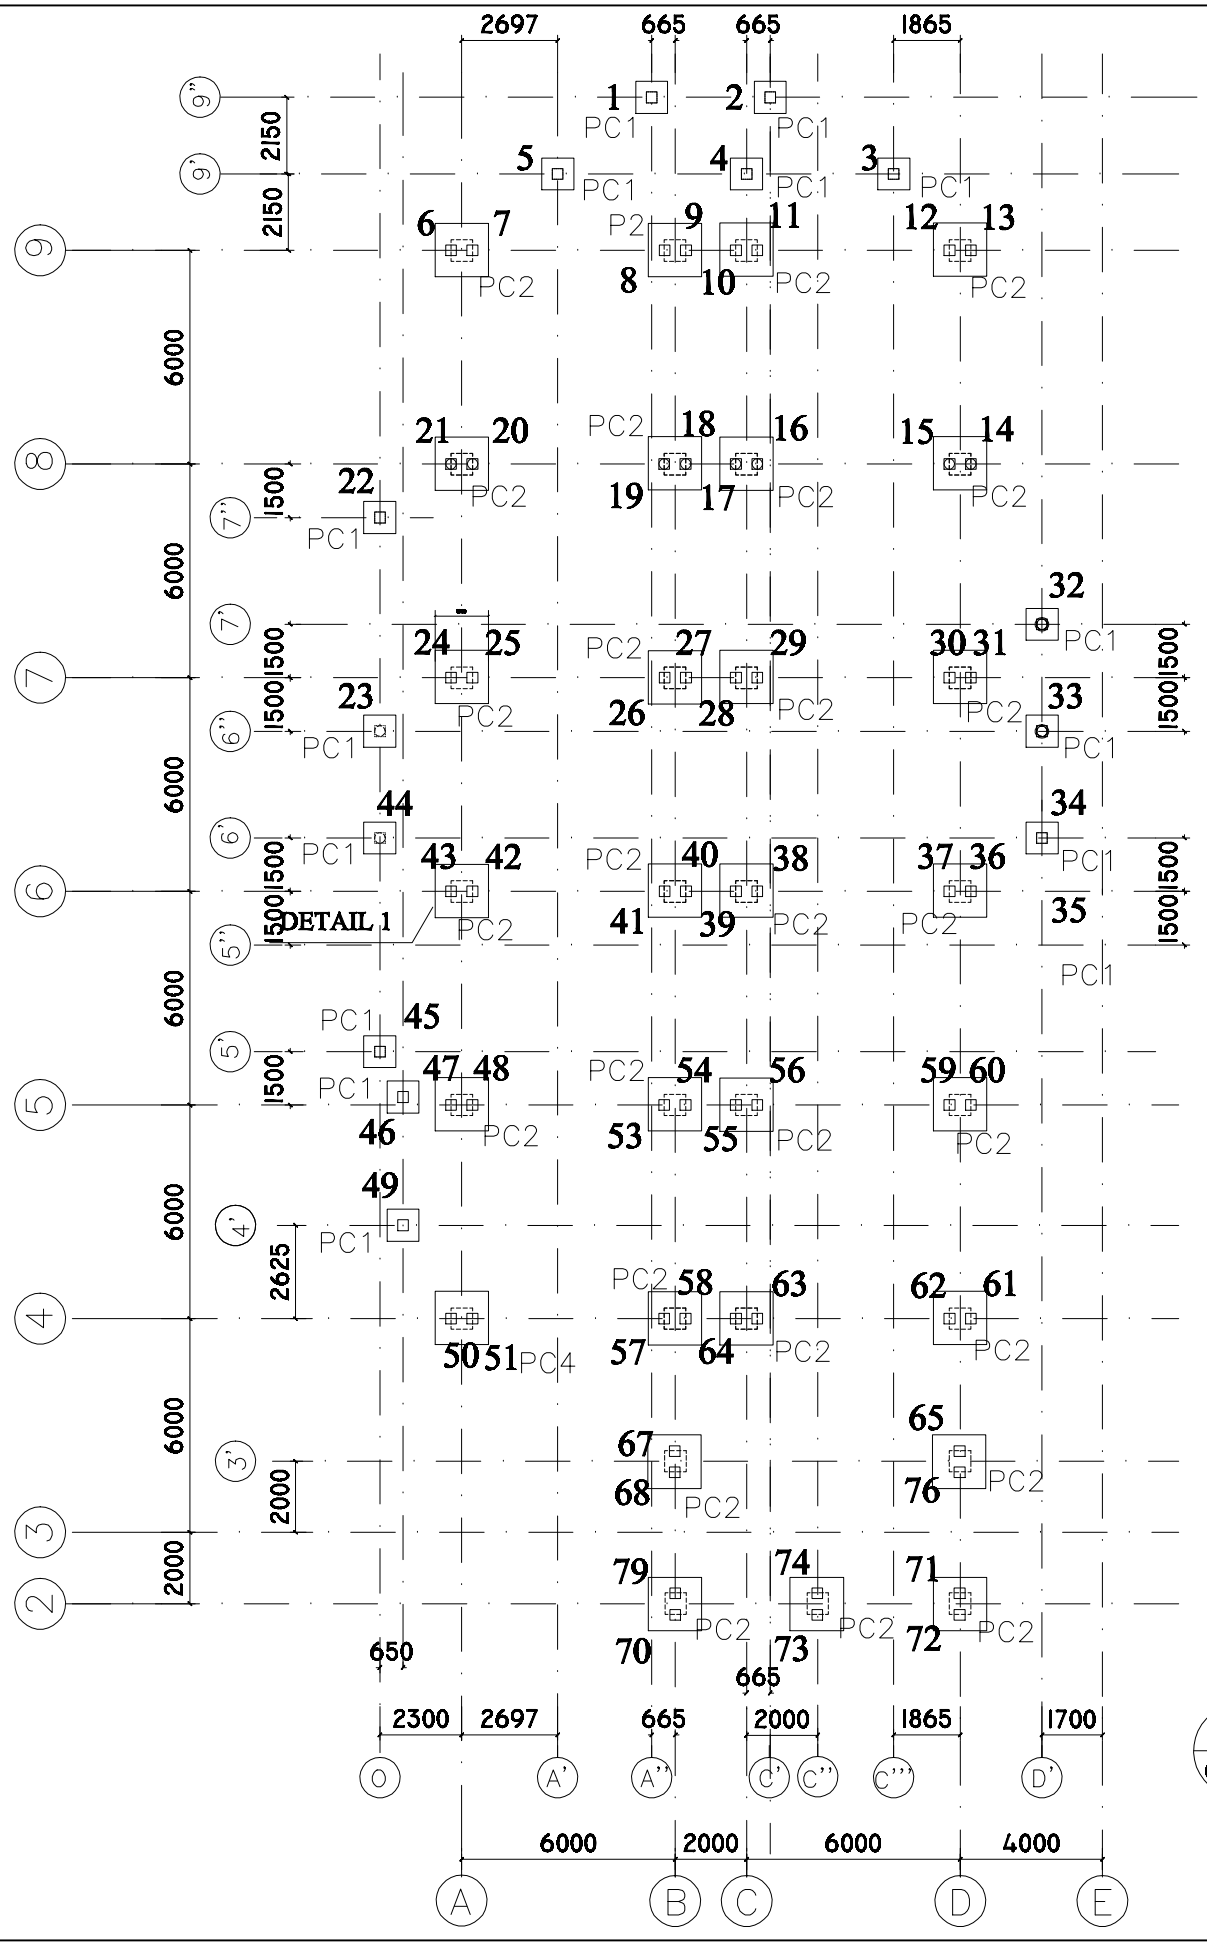

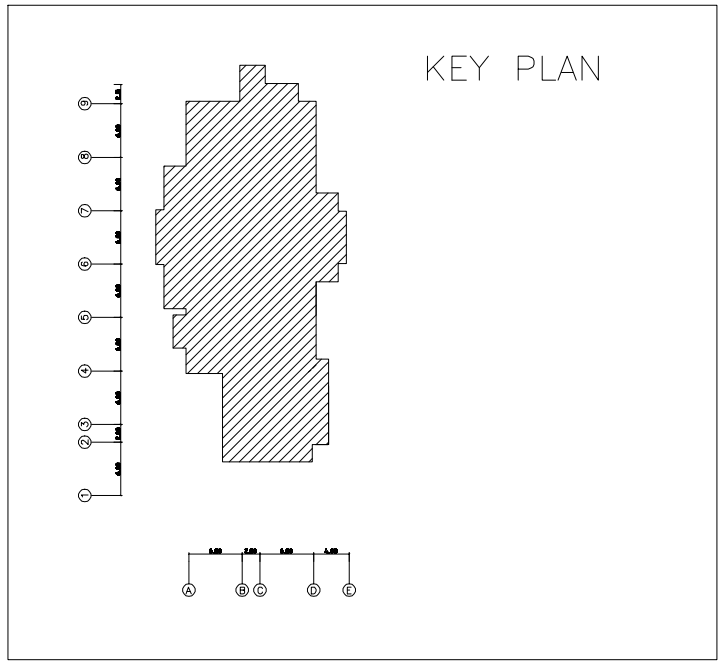

KETERANGAN			
SIMBOL	TIPE	UKURAN	JUMLAH
▫	PC1	dia. 300	14 TITIK
▣	PC2	dia. 300	29 TITIK

CATATAN :

1. SEMUA DIMENSI DALAM MILIMETER

1 / 001 001 DENAH PONDASI PANCANG GEDUNG 2

SKALA 1 : 200

CATATAN

REVISI

NO	TANGGAL	KETERANGAN	PARAF

JUDUL LAPORAN AKHIR

PEMBANGUNAN GEDUNG SEAFDEC
Jakabaring - Palembang
T.A 2015

POLITEKNIK NEGERI SRIWIJAYA PALEMBANG 2016

JURUSAN TEKNIK SIPIL KONSENTRASI GEDUNG

DIPERIKSA

PEMBIMBING 1

Amiruddin, S.T, M.Eng.Sc
NIP : 19700520199503 1001

PEMBIMBING 2

Ika Sulianti, S.T., M.T
NIP : 1981 07092006042001

DIGAMBAR	PERENCANA
ANGGY ANDREAS VALENTINO (061330100051)	ELMA FITRI ANI (061330100053)

NAMA GAMBAR

DENAH PONDASI TIANG PANCANG GEDUNG SEAFDEC

NO.GAMBAR	SD–STR–002			
SKALA	REFERENSI	NO. LBR	JML. LBR	TANGGAL
1:150	ARS–001	01	01	