

CATATAN

REVISI

NO	TANGGAL	KETERANGAN	PARAF

JUDUL LAPORAN AKHIR

**PEMBANGUNAN GEDUNG**

**SEAFDEC**

**Jakabaring - Palembang**

T.A 2015

**POLITEKNIK NEGERI**

**SRIMULAJA**

**PALEMBANG**

**2016**

**JURUSAN TEKNIK SIPIL  
KONSENTRASI GEDUNG**



DIPERIKSA

PEMBIMBING 1

**Amrullah, S.T., M.Eng.Sc**  
NIP : 1970 05201990301001

PEMBIMBING 2

**Da Sulhendi, S.T., M.T**  
NIP : 1981 07092006042001

DIGAMBAR PERENCANA



**ANGG' ANDREAS VALENTINO** **ELVA FITRI ANI**  
(061330700051) (061330700053)

NAMA GAMBAR

**DENAH PENULANGAN  
KOLOM  
GEDUNG SEAFDEC**

NO.GAMBAR SD-SIR-002

SKALA	REFERENSI	NO. LBR	JML. LBR	TANGGAL
1:150		01	01	

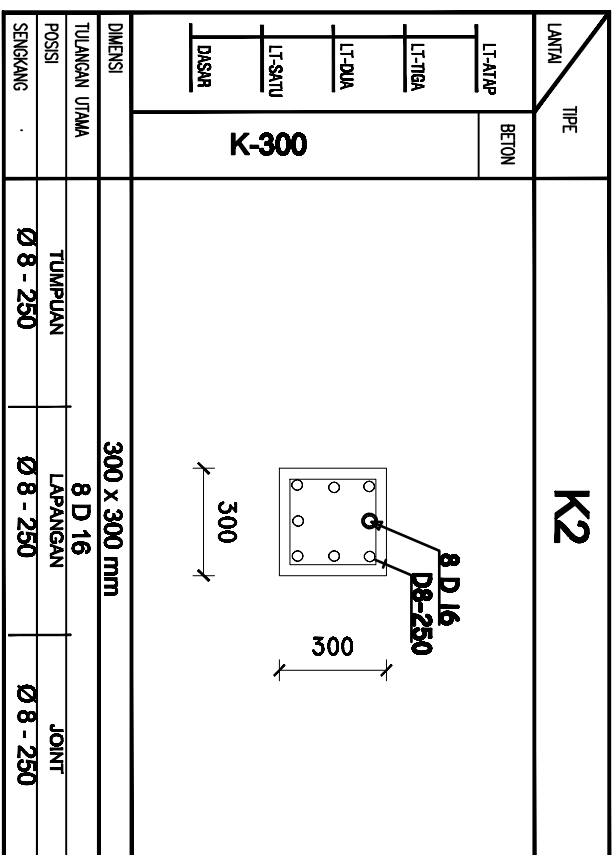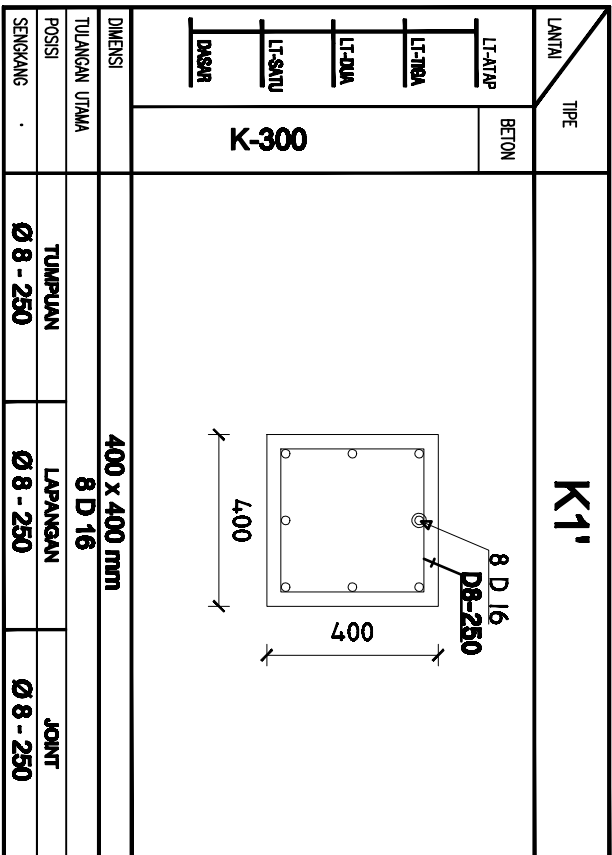

- CATATAN :**
- 1. SEMUA DIMENSI DALAM MILIMETER**
  - 2. SEMUA ELEVASI DALAM METER**

**1** SKEDULE PENULANGAN KOLOM  
008 008 SKALA 1 : 25