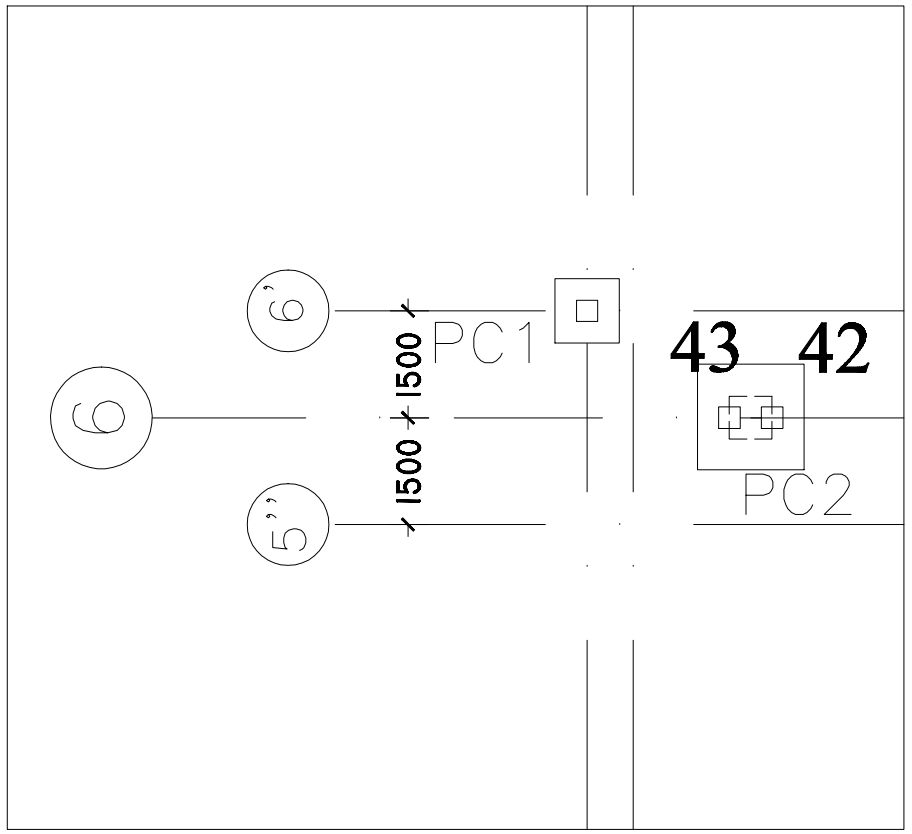

DETAIL 1 PONDASI PANCANG LIFT GEDUNG 2

1 | 001 001

SKALA 1 : 60

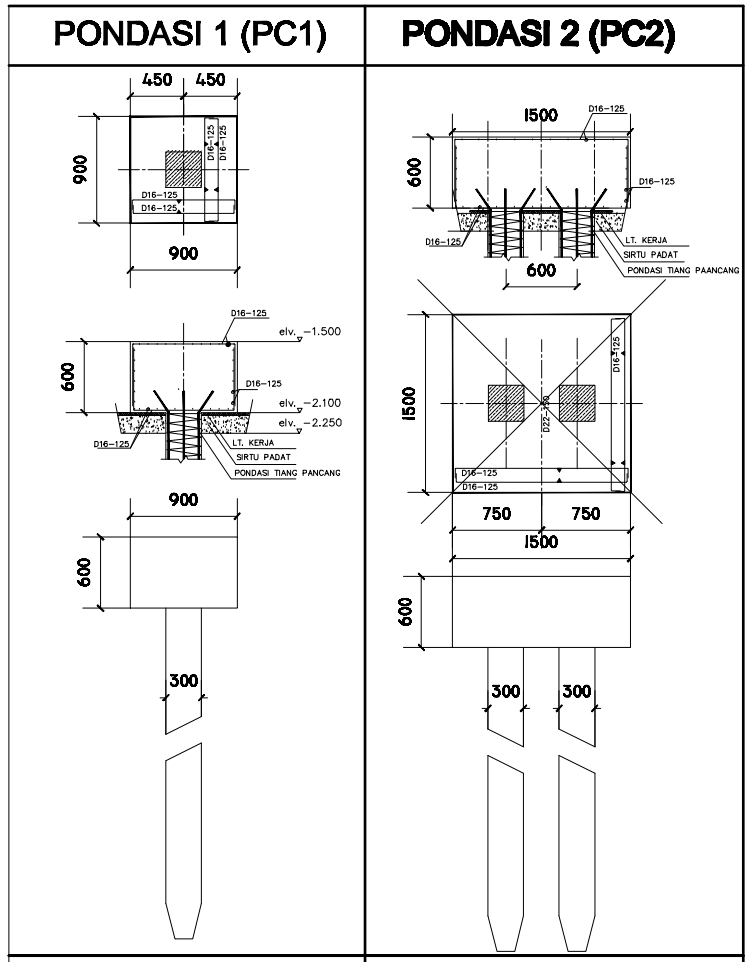

PONDASI PC1	PONDASI PC2
14 BUAH	29 BUAH
14 TITIK	58 TITIK
BETON K- 500	BETON K- 500
KEDALAMAN 20.08 M	KEDALAMAN 20.08 M

DETAIL PENULANGAN PONDASI GEDUNG 2

2 | 001 001

SKALA 1 : 50

CATATAN :

1. SEMUA DIMENSI DALAM MILIMETER
2. SEMUA ELEVASI DALAM METER

CATATAN

REVISI

NO	TANGGAL	KETERANGAN	PARAF

JUDUL LAPORAN AKHIR

PEMBANGUNAN GEDUNG SEAFDEC
Jakabaring - Palembang
T.A 2015

POLITEKNIK NEGERI SRIWIJAYA PALEMBANG 2016

JURUSAN TEKNIK SIPIL KONSENTRASI GEDUNG

DIPERIKSA

PEMBIMBING 1

Amiruddin, S.T, M.Eng.Sc
NIP : 1970 05201995031001

PEMBIMBING 2

Ika Sulianti, S.T., M.T
NIP : 1981 07092006042001

DIGAMBAR	PERENCANA
ANGGY ANDREAS VALENTINO (061330100051)	ELMA FITRI ANI (061330100053)

NAMA GAMBAR

DETAIL PENULANGAN PONDASI GEDUNG SEAFDEC 2

NO.GAMBAR	SD–STR–003			
SKALA	REFERENSI	NO. LBR	JML. LBR	TANGGAL
1:150	ARS–002	01	01	