

CATATAN

REVISI

NO	TANGGAL	KETERANGAN	PARAF

JUDUL LAPORAN AKHIR

**PEMBANGUNAN GEDUNG**


**SEAFDEC**

**Jakabaring - Palembang**

T.A 2015

**POLITEKNIK NEGERI**  
**SRIMUJAYA**  
**PALEMBANG**  
**2016**

**JURUSAN TEKNIK SIPIL**  
**KONSENTRASI GEDUNG**

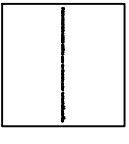

DIPERIKSA

PEMBIMBING 1

**Amendita, S.T., M.Engg.**  
**NIP : 1970 6220199031001**

PEMBIMBING 2

**Da Saiful, S.T., M.T.**  
**NIP : 1961 0702200602001**

DIGAMBAR PERENCANA



**ANGGOT ANDREAS VALENTINO** **ELMA ETRI ANI**  
**(061330100051)** **(061330100053)**

**NAMA GAMBAR**

**POTONGAN**  
**A-A**  
**GEDUNG SEAFDEC 2**

NO. GAMBAR SD-ARS-0014

SKALA	REFERENSI	NO. LEM	JML. LEM	TANGGAL
1:150	ARS-0012	01	01	

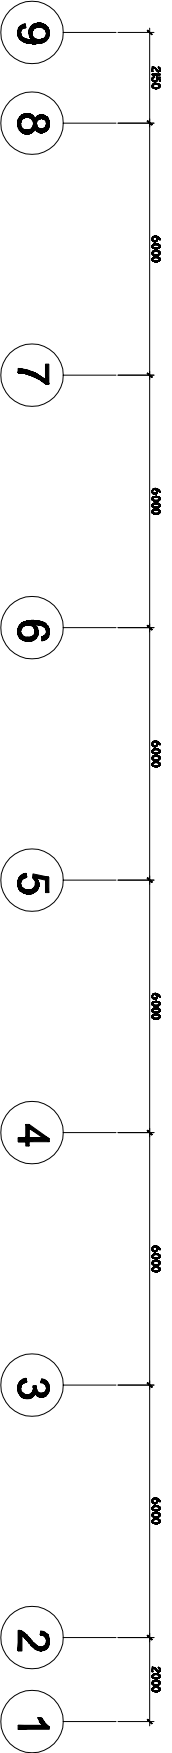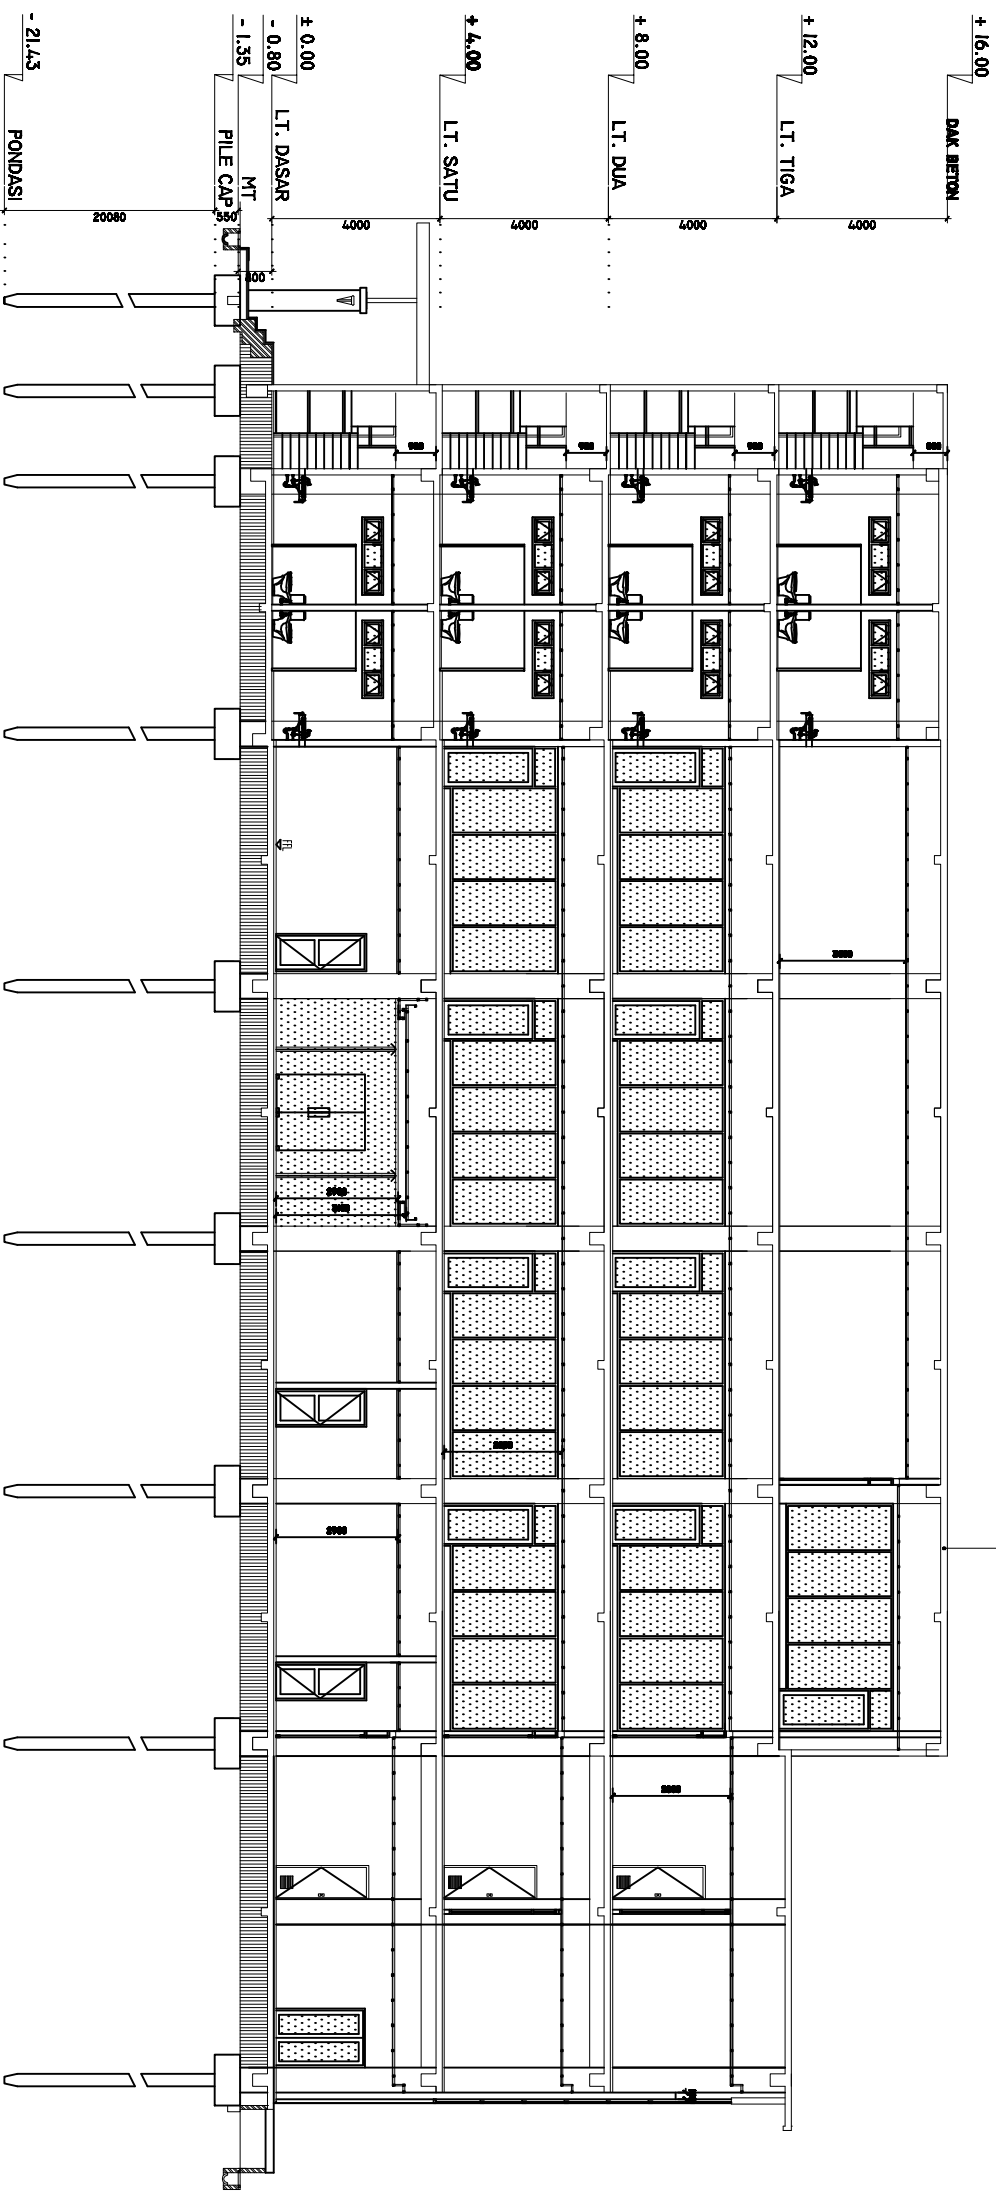

**POTONGAN A - A**

SKALA 1 : 250