

CATATAN

REVISI

NO.	TANGGAL	KETERANGAN	PARAF

JUDUL LAPORAN AKHIR

PEMBANGUNAN GEDUNG

SEAFDEC

Jakabaring - Palembang

T.A 2015


POLITEKNIK NEGERI

SRIWILAJA

PALEMBANG

2016

**JURUSAN TEKNIK SIPIL
KONSENTRASI GEDUNG**

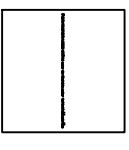

DIPERIKSA

PEMBIMBING 1

Amendita, S.T., M.Engg.
NIP : 1970 0220199031001

PEMBIMBING 2

Da Saiful, S.T., M.T.
NIP : 1961 0702200642001

DIGAMBAR PERENCANA


ANGG' ANDREAS VALENTINO (06133010053)
ELVA ETRI ANI (06133010053)

NAMA GAMBAR

**POTONGAN
B-B
GEDUNG SEAFDEC 2**

NO.GAMBAR SD-ARS-0015

SKALA	REFERENSI	NO. LEM	JML. LEM	TANGGAL
1:150	ARS-0015	01	01	

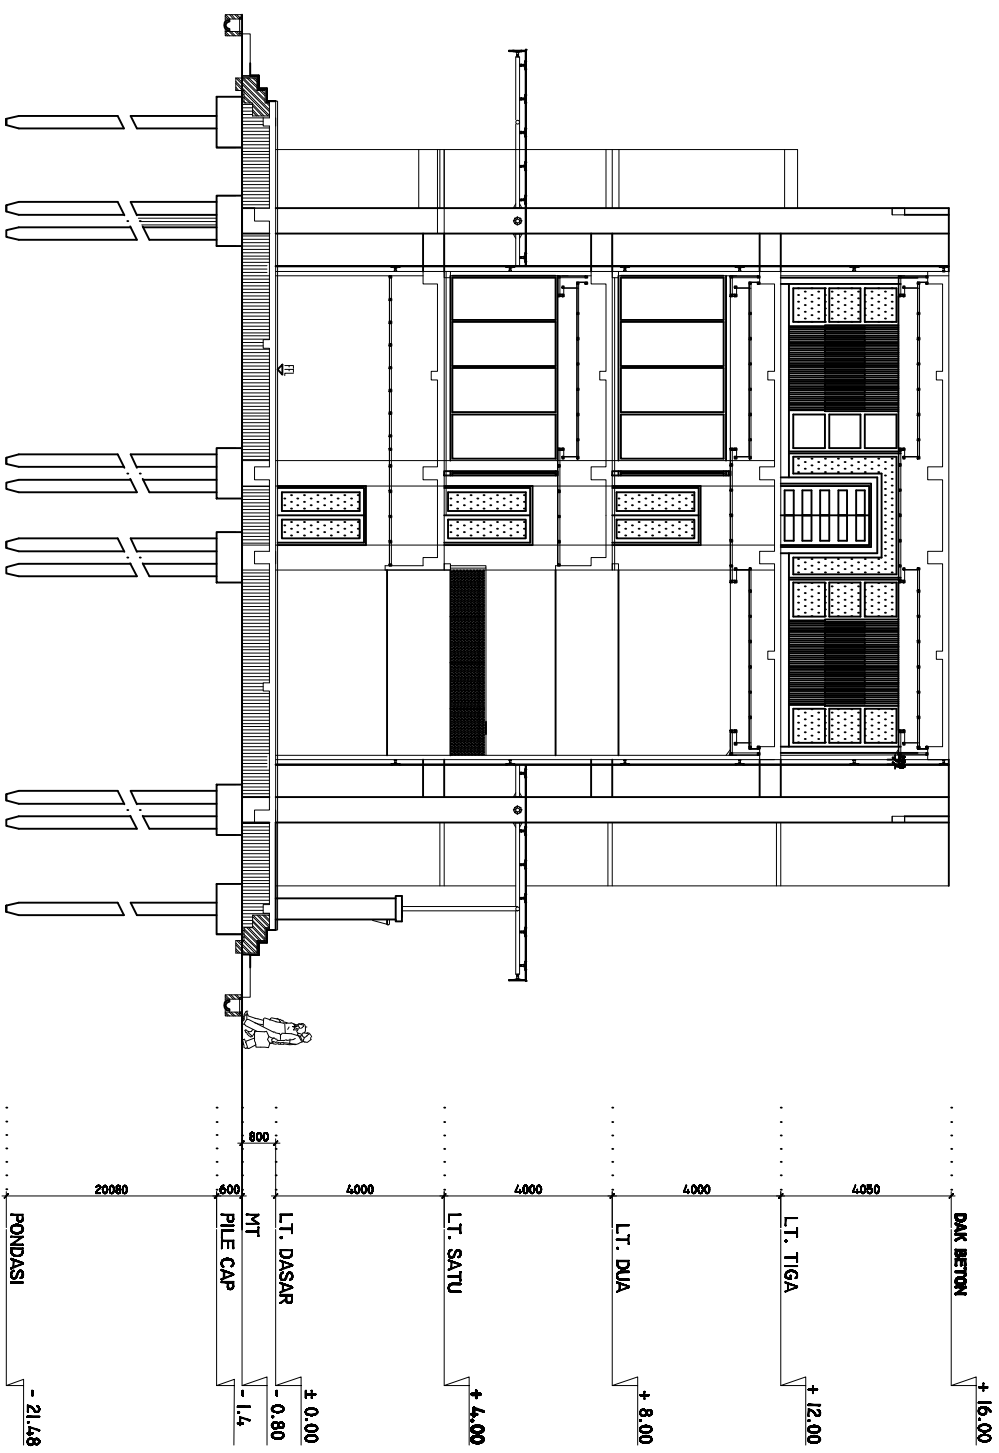

D C B A

POTONGAN B-B

SKALA 1 : 250

