

CATATAN

REVISI

NO	TANGGAL	KETERANGAN	PARAF

JUDUL LAPORAN AKHIR

PEMBANGUNAN GEDUNG

SEAFDEC

Jakabaring - Palembang

T.A 2015


POLITEKNIK NEGERI

SRIMUJAYA

PALEMBANG

2016

**JURUSAN TEKNIK SIPIL
KONSENTRASI GEDUNG**

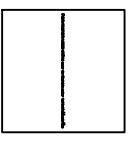

DIPERIKSA

PEMBIMBING 1

Amendita, S.T., M.Engg.
NIP : 1970 0220199031001

PEMBIMBING 2

Da Saiful, S.T., M.T.
NIP : 1961 0702200602001

DIGAMBAR PERENCANA


ANGGOT ANDREAS VALENTINO (061330700051) **ELVA ETRI ANI** (061330700053)

NAMA GAMBAR

**POTONGAN
C-C
GEDUNG SEAFDEC 2**

NO.GAMBAR SD-ARS-0017

SKALA	REFERENSI	NO. LEM	JML. LEM	TANGGAL
1:150	ARS-0018	01	01	

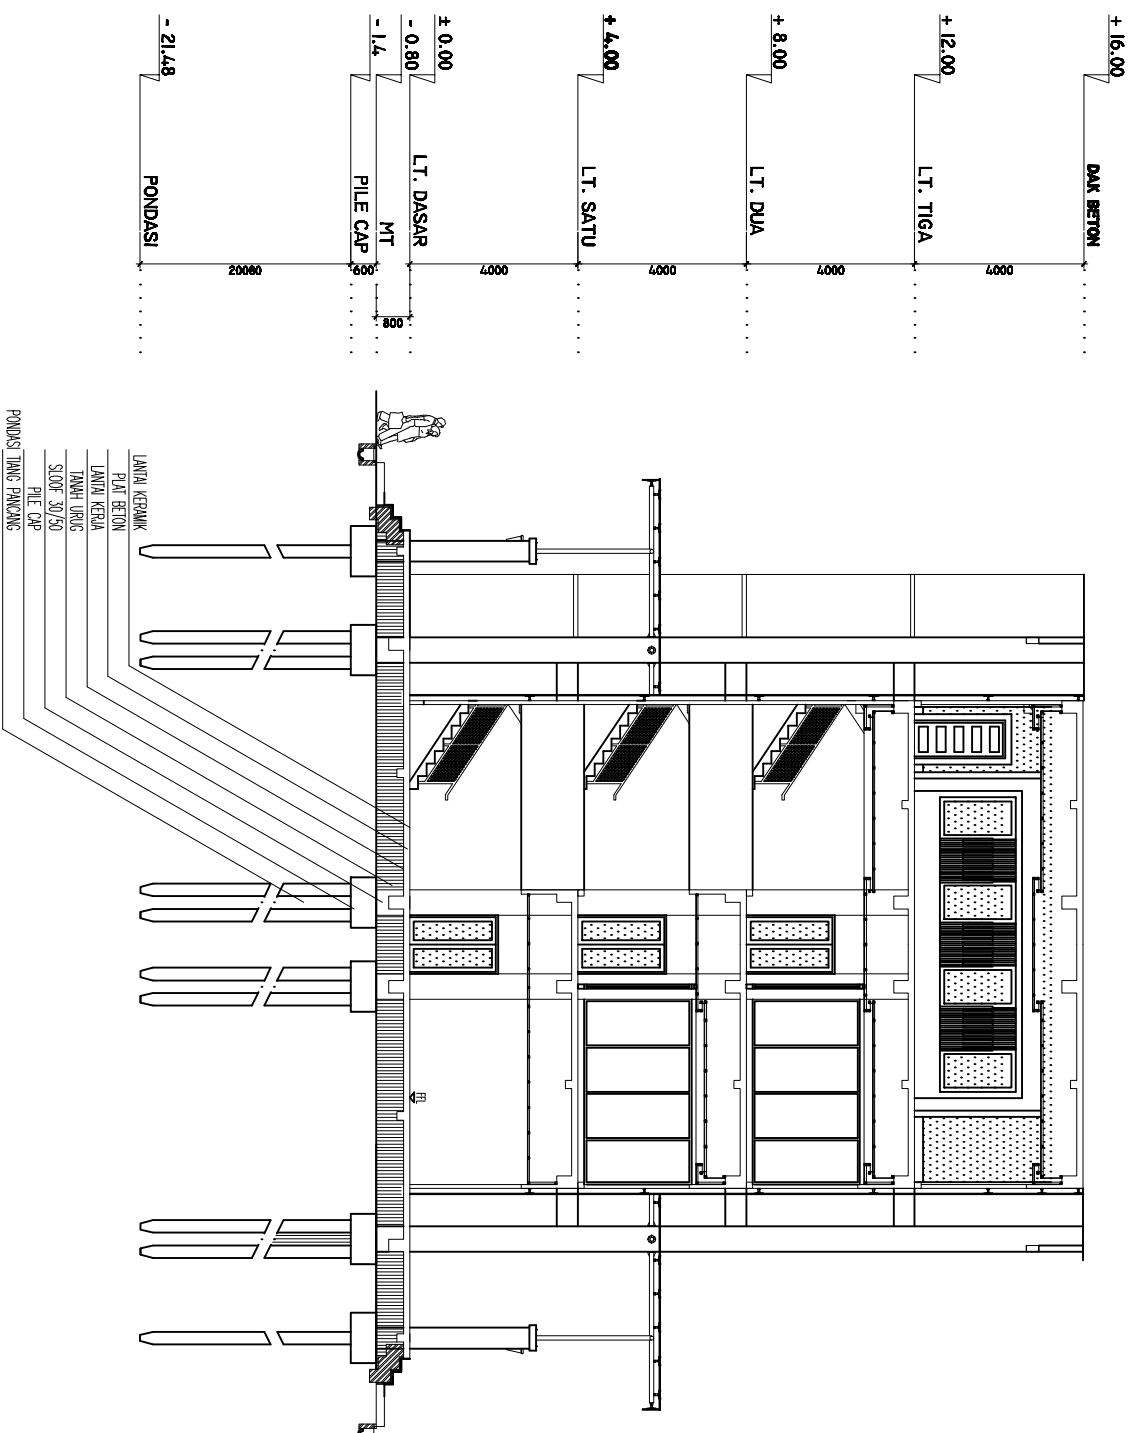

POTONGAN C-C
SKALA 1 : 250