

CATATAN

REVISI

NO	TANGGAL	KETERANGAN	PARAF

JUDUL LAPORAN AKHIR

PEMBANGUNAN GEDUNG

SEAFDEC

Jakabaring - Palembang


T.A 2015

POLITEKNIK NEGERI

SRIWILAJA

PALEMBANG

2015

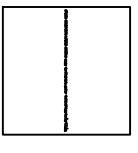

**JURUSAN TEKNIK SIPIL
KONSENTRASI GEDUNG**



DIPERIKSA

PEMBIMBING 1

Amadinda, S.T, M.Engg
NIP : 1970 020199031001

PEMBIMBING 2

Da Setiawan, S.T, M.T
NIP : 1961 070200042001

DIGAMBAR PERENCANA


ANGGOT ANDREAS VALENTINO **ELMA ETRI ANI**
(061330100051) **(061330100053)**

NAMA GAMBAR

TAMPAK BELAKANG
GEDUNG SEAFDEC 2

NO.GAMBAR SD-ARS-005

SKALA	REFERENSI	NO. LEM	JML. LEM	TANGGAL
1:150	ARS-010	01	01	

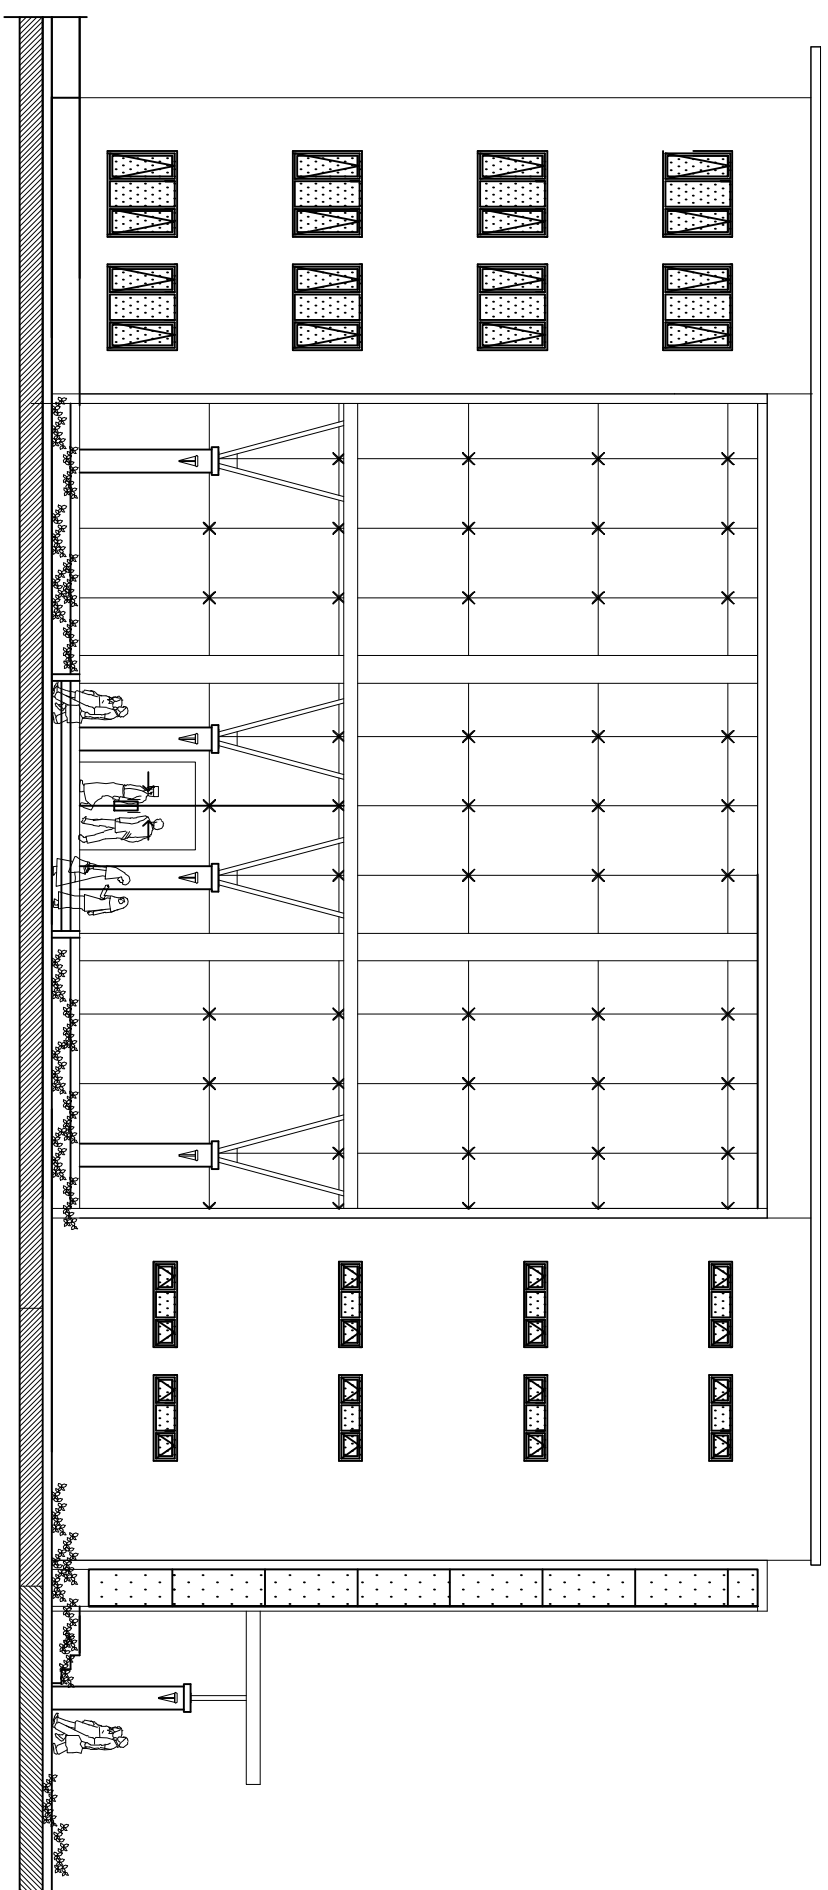

1 TAMPAK BELAKANG

008 008 SKALA 1 : 150