

CATATAN

REVISI

NO	TANGGAL	KETERANGAN	PARAF

JUDUL LAPORAN AKHIR

PEMBANGUNAN GEDUNG

SEAFDEC

Jakabaring - Palembang


T.A 2015

POLITEKNIK NEGERI


SRIWILAYA

PALEMBANG

2015

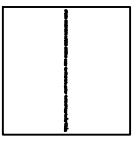

**JURUSAN TEKNIK SIPIL
KONSENTRASI GEDUNG**

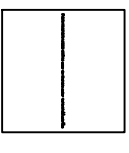

DIPERIKSA

PEMBIMBING 1

Amaliah, S.T, M.Engg
NIP : 1970 020199031001

PEMBIMBING 2

Da Saiful, S.T, M.T
NIP : 1961 070200042001

DIGAMBAR PERENCANA


ANGG' ANDREAS VALENTINO **ELVA ETRI ANI**
(06133010051) **(06133010053)**

NAMA GAMBAR

TAMPAK DEPAN
GEDUNG SEAFDEC 2

NO.GAMBAR SD-ARS-008

SKALA	REFERENSI	NO. LEM	JML. LEM	TANGGAL
1:150	ARS-008	01	01	

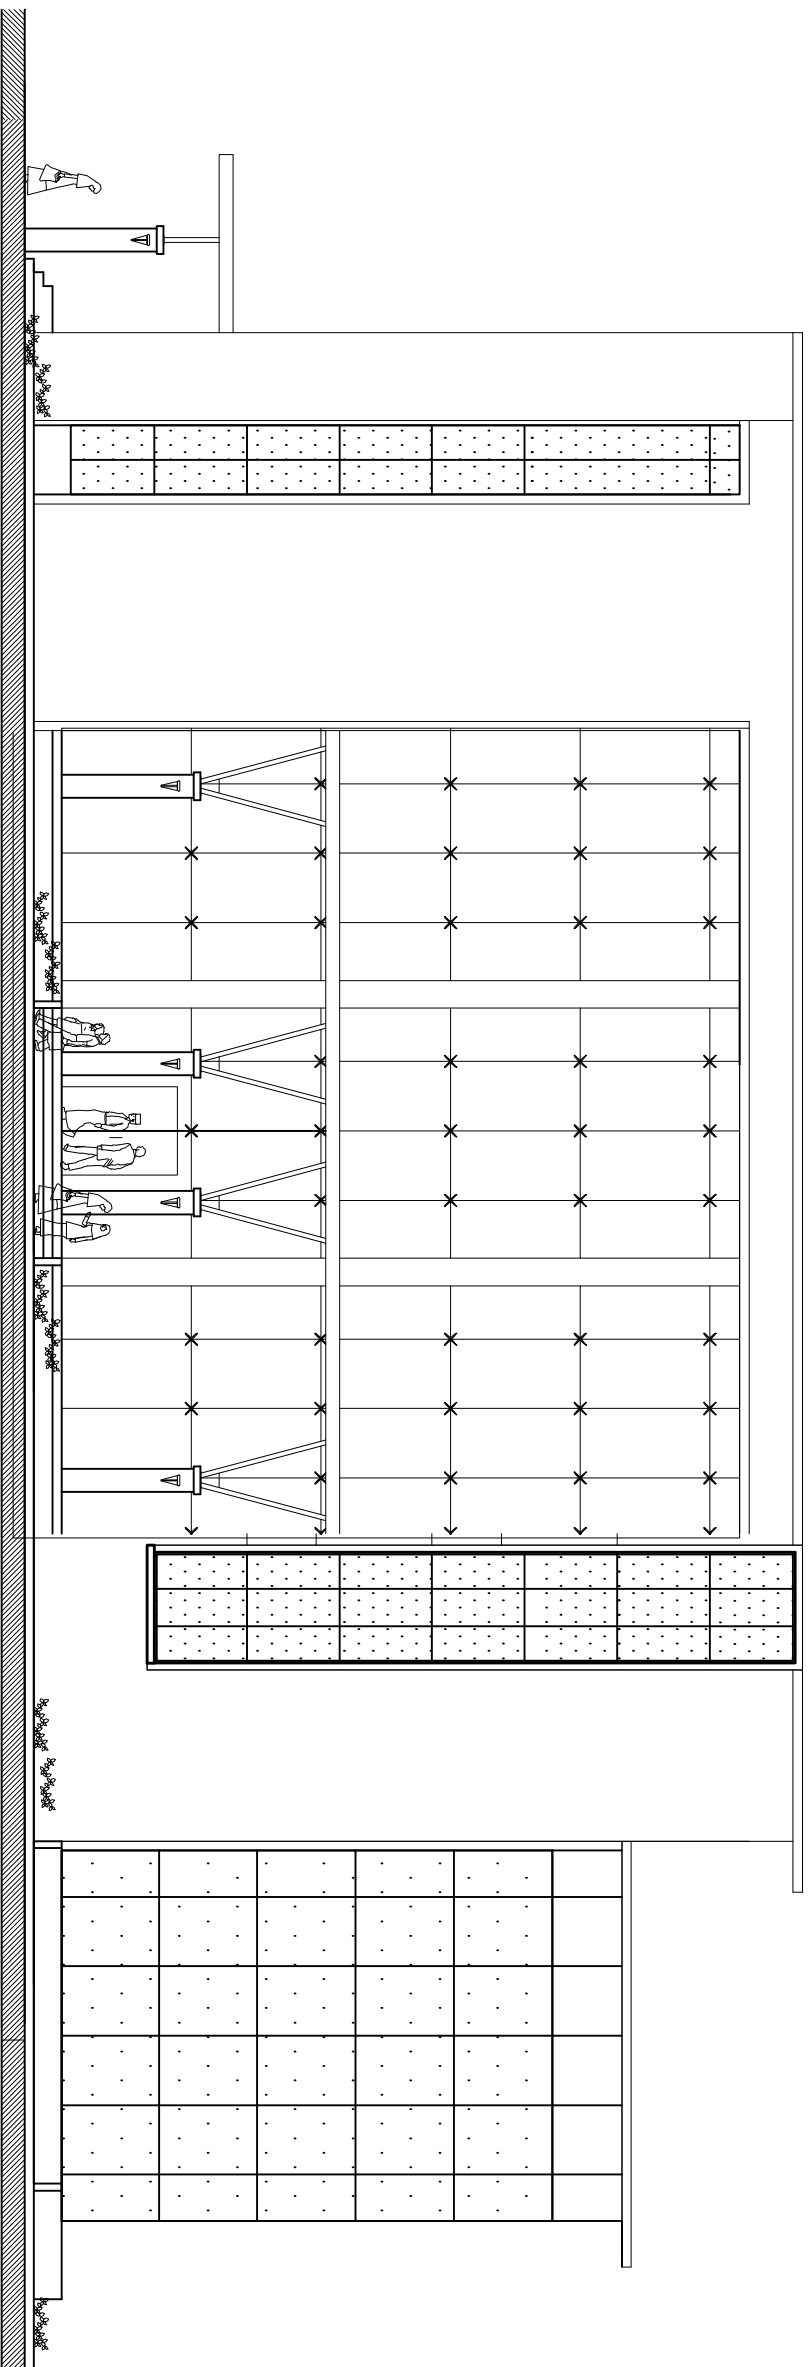

1 TAMPAK DEPAN

008.008

SKALA 1 : 150