

CATATAN


REVISI

NO.	TANGGAL	KETERANGAN	PARAF


JUDUL LAPORAN AKHIR

**PEMBANGUNAN GEDUNG
SEAFDEC
Jakabaring - Palembang
T.A 2015**

**POLITEKNIK NEGERI
SRIMULAYA
PALEMBANG
2015**

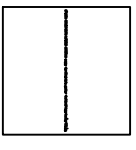

**JURUSAN TEKNIK SIPIL
KONSENTRASI GEDUNG**

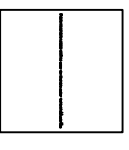

DIPERIKSA

PEMBIMBING 1

**Amendita, S.T., M.Eng.
NIP : 1970 020199031001**

PEMBIMBING 2

**Da Saiful, S.T., M.T
NIP : 1961 070200042001**


DIGAMBAR PERENCANA

**ANGGOT ANDREAS VALENTINO
(061330100051)** **ELMA ETRI ANI
(061330100053)**

NAMA GAMBAR

**TAMPAK SAMPIING KANAN
GEDUNG SEAFDEC 2**

NO. GAMBAR	SP-ARS-008	NO. LEM	JML. LEM	TANGGAL
SKALA	REFERENSI	NO. LEM	JML. LEM	TANGGAL
1:150	ARS-008	01	01	

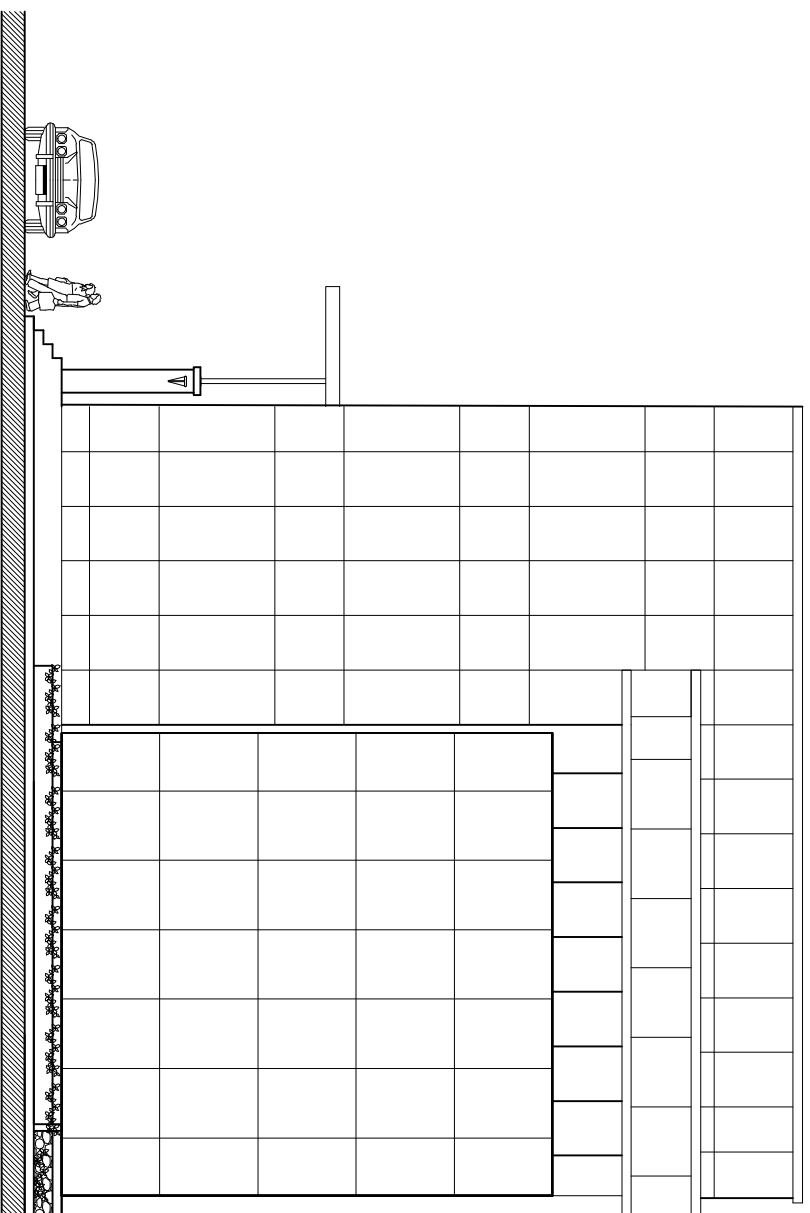

TAMPAK SAMPIING KANAN

SKALA 1 : 150

