

CATATAN

REVISI

NO.	TANGGAL	KETERANGAN	PARAF

JUDUL LAPORAN AKHIR

PEMBANGUNAN GEDUNG

SEAFDEC

Jakabaring - Palembang


T.A 2015

POLITEKNIK NEGERI

SRIWILAJA

PALEMBANG

2015

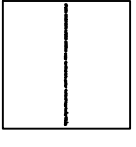

**JURUSAN TEKNIK SIPIL
KONSENTRASI GEDUNG**



DIPERIKSA

PEMBIMBING 1

Amendita, S.T, M.Engg
NIP : 1970 0220199031001

PEMBIMBING 2

Da Saiful, S.T, M.T
NIP : 1961 0702200642001

DIGAMBAR PERENCANA


ANGGOT ANDREAS VALENTINO **ELMA ETRI ANI**
(061330700051) **(061330700053)**

NAMA GAMBAR

TAMPAK SAMPIING KIRI
GEDUNG SEAFDEC 2

NO.GAMBAR SD-ARS-005

SKALA	REFERENSI	NO. LEM	JML. LEM	TANGGAL
1:150	ARS-011	01	01	

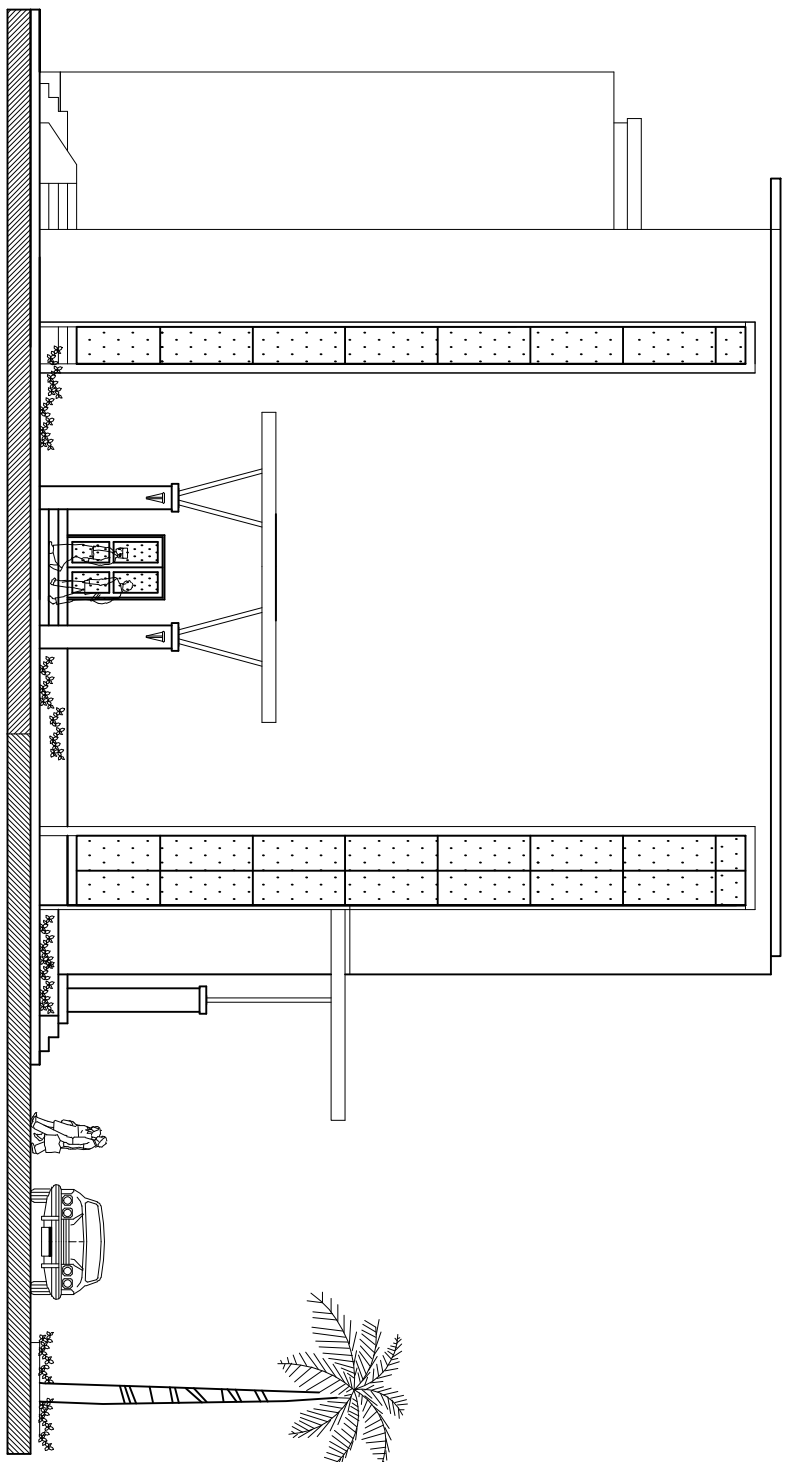

TAMPAK SAMPIING KIRI

SKALA 1 : 150