


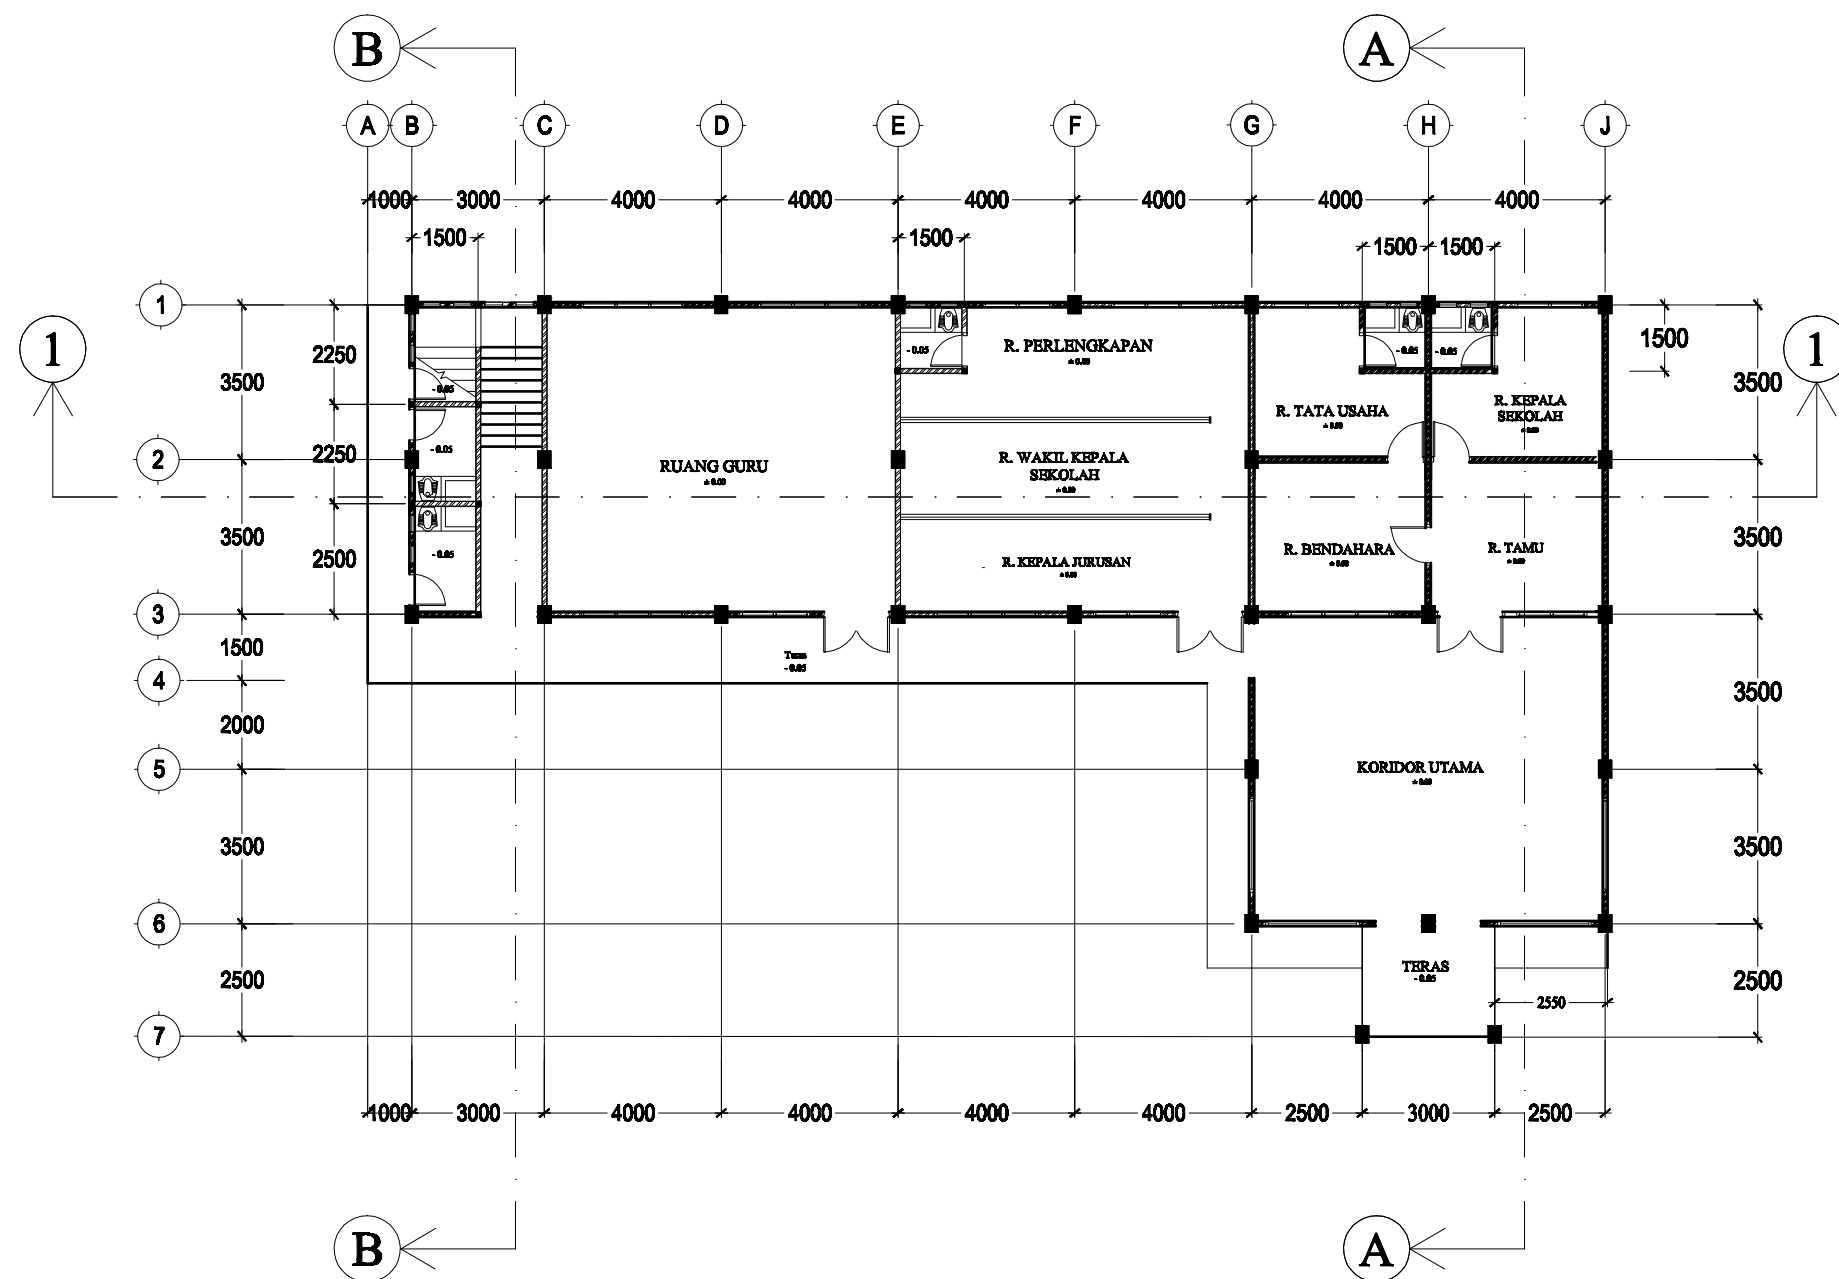


 **DENAH LANTAI 1**
SKALA 1:150

CATATAN

REVISI

NO	TGL	KETERANGAN	PARAF
POLITEKNIK NEGERI SRIWIJAYA PALEMBANG 2016			
JURUSAN TEKNIK SIPIL KONSENTRASI GEDUNG			
JUDUL LAPORAN AKHIR			
PERENCANAAN GEDUNG KANTOR DAN RUANG KELAS SMK TERPADU TAQWA BELITANG			
MAHASISWA 1		MAHASISWA 2	
<u>FITRI HANDAYANI</u> NIM. 0613 3010 0727		<u>NOVERCA ARISANTI</u> NIM. 0613 3010 0736	
DIPERIKSA			
DOSEN PEMBIMBING 1		PARAF	
<u>LINA FLAVIANA TILIK, S.T, M.T.</u> NIP. 197202271998022003			
DOSEN PEMBIMBING 2		PARAF	
<u>Drs. SYAHRIAL AS</u> NIP. 195801051986031005			
JUDUL GAMBAR			
DENAH LANTAI DASAR			
KODE	SKALA	NO. GBR	JLH. GBR
	1:150	01	

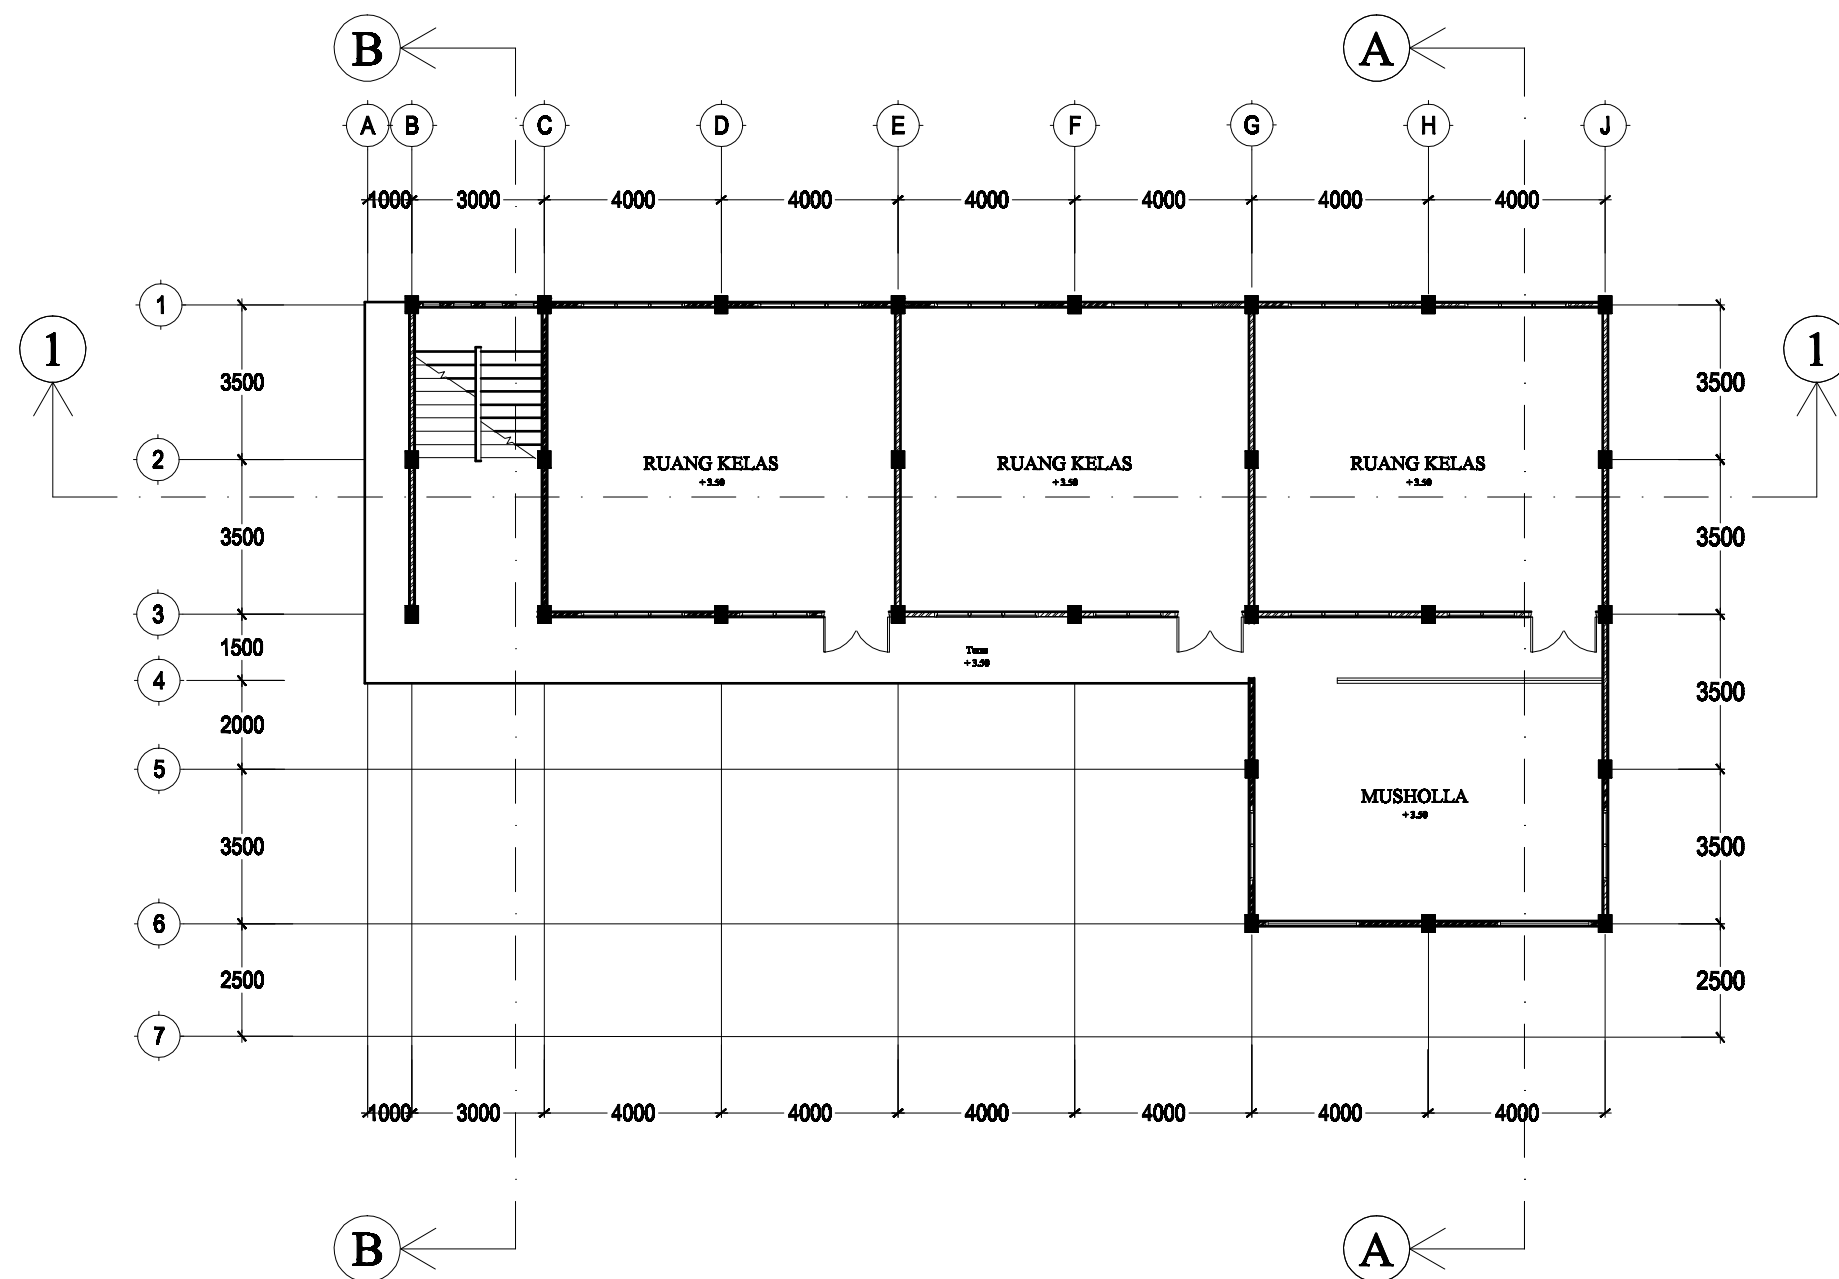


DENAH LANTAI 2
SKALA 1:150

CATATAN

REVISI

NO	TGL	KETERANGAN	PARAF
POLITEKNIK NEGERI SRIWIJAYA PALEMBANG 2016			
JURUSAN TEKNIK SIPIL KONSENTRASI GEDUNG			
JUDUL LAPORAN AKHIR			
PERENCANAAN GEDUNG KANTOR DAN RUANG KELAS SMK TERPADU TAQWA BELITANG			
MAHASISWA 1		MAHASISWA 2	
FITRI HANDAYANI NIM. 0613 3010 0727		NOVERCA ARISANTI NIM. 0613 3010 0736	
DIPERIKSA			
DOSEN PEMBIMBING 1		PARAF	
LINA FLAVIANA TILIK, S.T, M.T. NIP. 197202271998022003			
DOSEN PEMBIMBING 2		PARAF	
Dra. SYAHRIAL AS NIP. 195801051986031005			
JUDUL GAMBAR			
DENAH LANTAI 2			
KODE	SKALA	NO. GBR	JLH. GBR
	1:150	02	

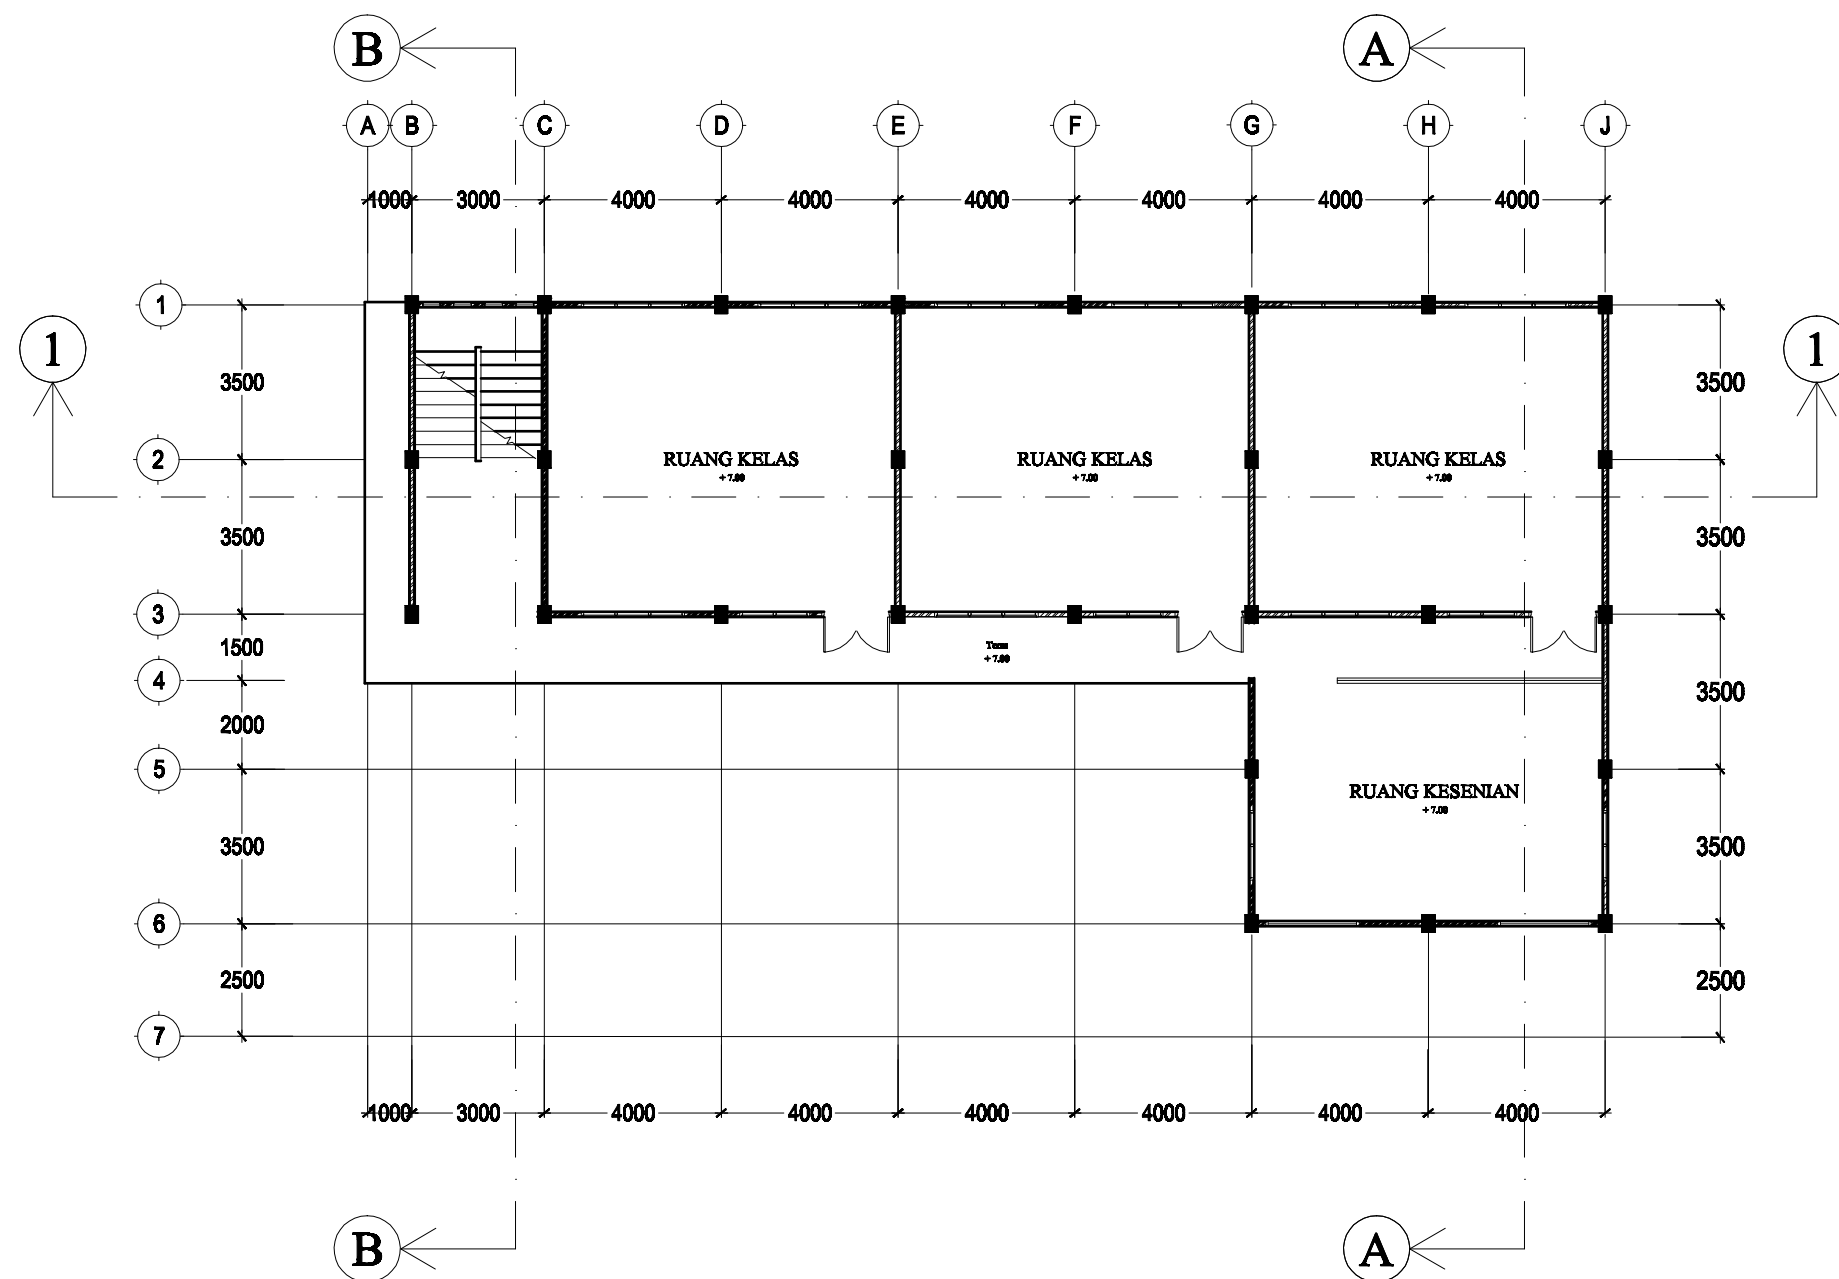

DENAH LANTAI 3
SKALA 1:150


CATATAN

REVISI

NO	TGL	KETERANGAN	PARAF
POLITEKNIK NEGERI SRIWIJAYA PALEMBANG 2016			
JURUSAN TEKNIK SIPIL KONSENTRASI GEDUNG			
JUDUL LAPORAN AKHIR			
PERENCANAAN GEDUNG KANTOR DAN RUANG KELAS SMK TERPADU TAQWA BELITANG			
MAHASISWA 1		MAHASISWA 2	
<u>FITRI HANDAYANI</u> NIM. 0613 3010 0727		<u>NOVERCA ARISANTI</u> NIM. 0613 3010 0736	
DIPERIKSA			
DOSEN PEMBIMBING 1		PARAF	
<u>LINA FLAVIANA TILIK, S.T, M.T.</u> NIP. 197202271998022003			
DOSEN PEMBIMBING 2		PARAF	
<u>Dra. SYAHRIAL AS</u> NIP. 195801051986031005			
JUDUL GAMBAR			
DENAH LANTAI 3			
KODE	SKALA	NO. GBR	JLH. GBR
	1:150	03	



TAMPAK DEPAN
SKALA 1:150

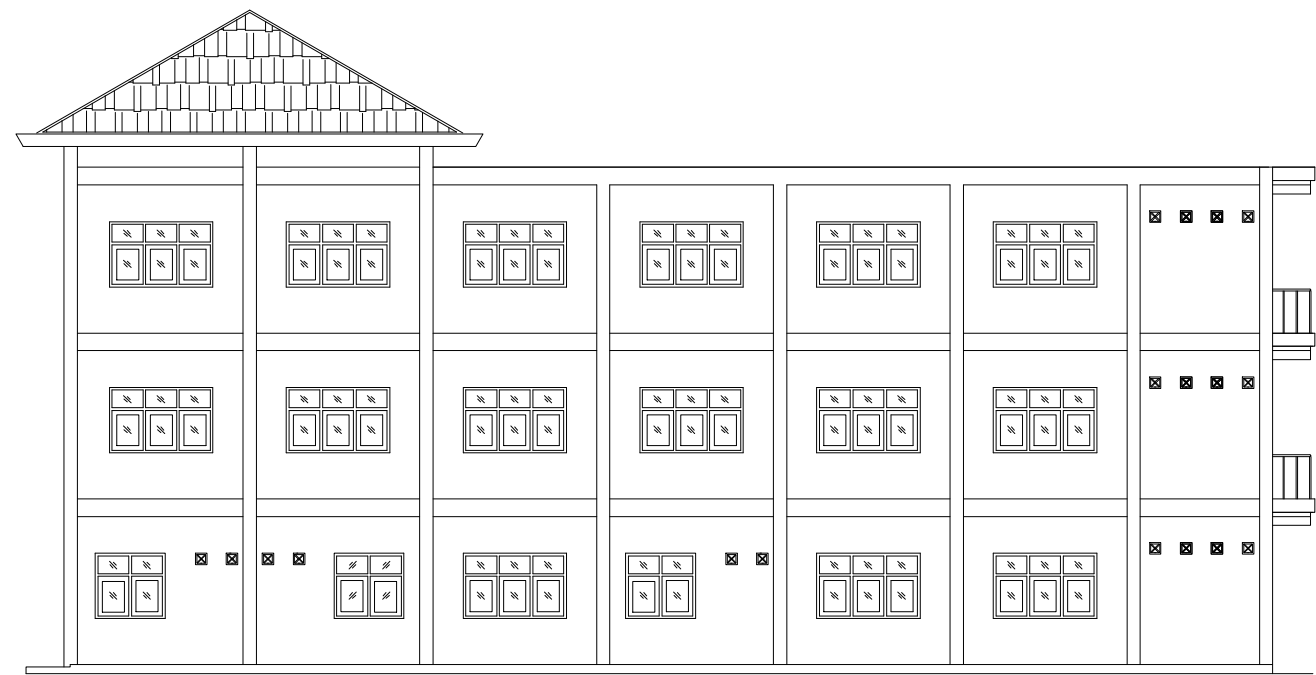


TAMPAK BELAKANG
SKALA 1:150

CATATAN			
REVISI			
NO	TGL	KETERANGAN	PARAF
POLITEKNIK NEGERI SRIWIJAYA PALEMBANG 2016			
JURUSAN TEKNIK SIPIL KONSENTRASI GEDUNG			
JUDUL LAPORAN AKHIR			
PERENCANAAN GEDUNG KANTOR DAN RUANG KELAS SMK TERPADU TAQWA BELITANG			
MAHASISWA 1		MAHASISWA 2	
<u>FITRI HANDAYANI</u> NIM. 0613 3010 0727		<u>NOVERCA ARISANTI</u> NIM. 0613 3010 0736	
DIPERIKSA			
DOSEN PEMBIMBING 1		PARAF	
<u>LINA FLAVIANA TILIK, S.T, M.T.</u> NIP. 197202271998022003			
DOSEN PEMBIMBING 2		PARAF	
<u>Dra. SYAHRIAL AS</u> NIP. 195801051986031005			
JUDUL GAMBAR			
TAMPAK DEPAN DAN BELAKANG			
KODE	SKALA	NO. GBR	JLH. GBR
	1:150	04	




 **TAMPAK SAMPING KIRI**
SKALA 1:150

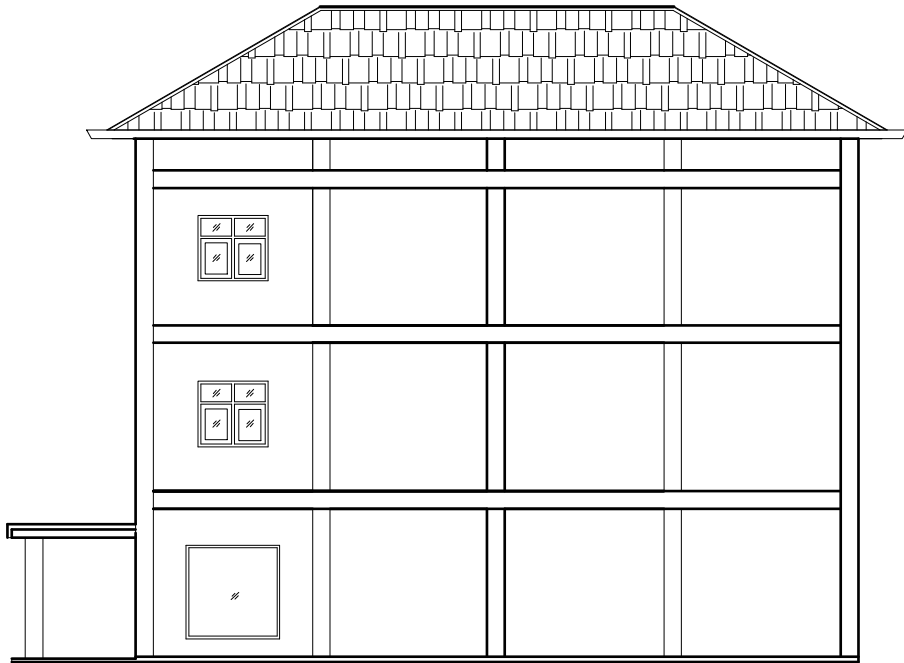

 **TAMPAK SAMPING KANAN**
SKALA 1:150

CATATAN			
REVISI			
NO	TGL	KETERANGAN	PARAF
POLITEKNIK NEGERI SRIWIJAYA PALEMBANG 2016			
JURUSAN TEKNIK SIPIL KONSENTRASI GEDUNG			
JUDUL LAPORAN AKHIR			
PERENCANAAN GEDUNG KANTOR DAN RUANG KELAS SMK TERPADU TAQWA BELITANG			
MAHASISWA 1		MAHASISWA 2	
<u>FITRI HANDAYANI</u> NIM. 0613 3010 0727		<u>NOVERCA ARISANTI</u> NIM. 0613 3010 0736	
DIPERIKSA			
DOSEN PEMBIMBING 1		PARAF	
<u>LINA FLAVIANA TILIK, S.T, M.T.</u> NIP. 197202271998022003			
DOSEN PEMBIMBING 2		PARAF	
<u>Dra. SYAHRIAL AS</u> NIP. 195801051986031005			
JUDUL GAMBAR			
TAMPAK SAMPING KANAN DAN KIRI			
KODE	SKALA	NO. GBR	JLH. GBR
	1:150	05	

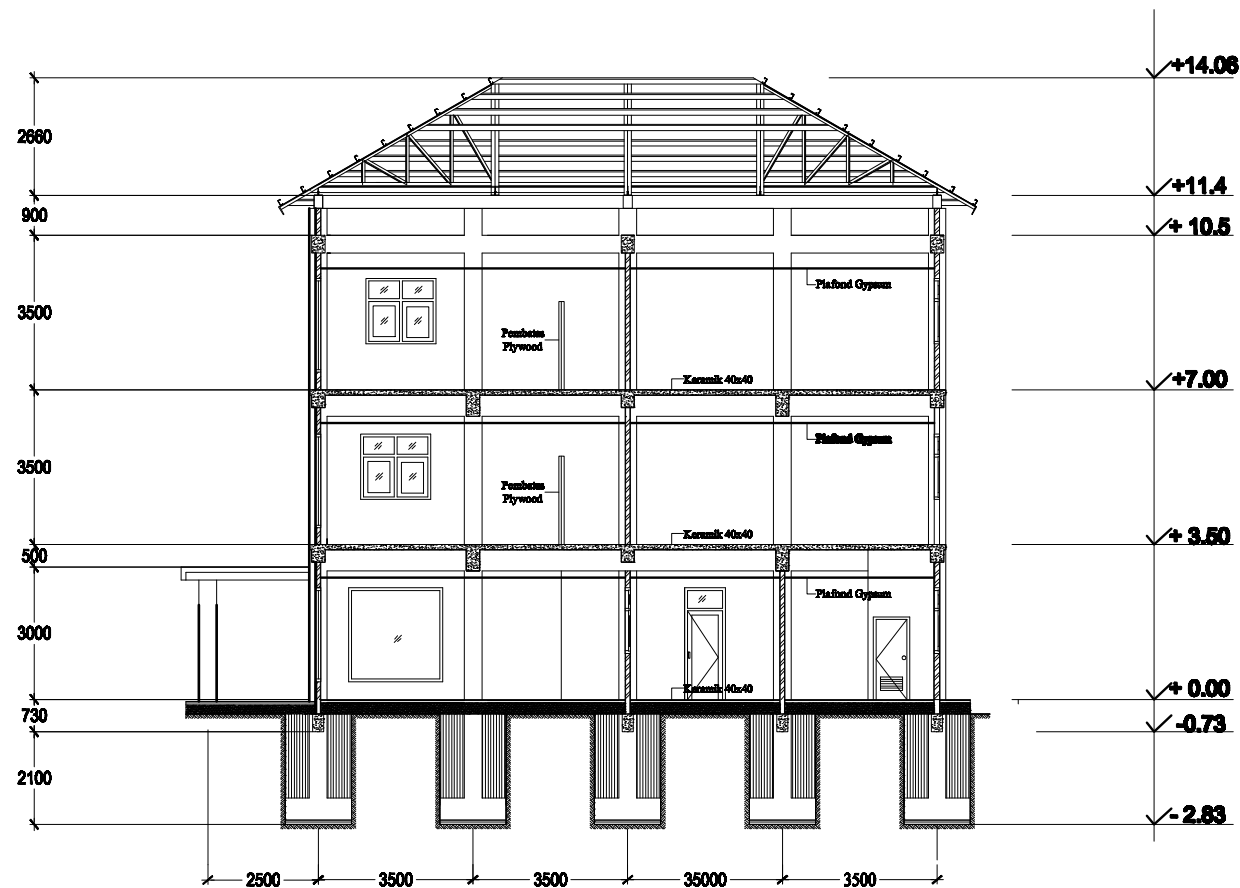


 **POTONGAN MELINTANG A-A**
SKALA 1:150

CATATAN

REVISI

NO	TGL	KETERANGAN	PARAF
POLITEKNIK NEGERI SRIWIJAYA PALEMBANG 2016			
JURUSAN TEKNIK SIPIL KONSENTRASI GEDUNG			
JUDUL LAPORAN AKHIR			
PERENCANAAN GEDUNG KANTOR DAN RUANG KELAS SMK TERPADU TAQWA BELITANG			
MAHASISWA 1		MAHASISWA 2	
<u>FITRI HANDAYANI</u> NIM. 0613 3010 0727		<u>NOVERCA ARISANTI</u> NIM. 0613 3010 0736	
DIPERIKSA			
DOSEN PEMBIMBING 1		PARAF	
<u>LINA FLAVIANA TILIK, S.T, M.T.</u> NIP. 197202271998022003			
DOSEN PEMBIMBING 2		PARAF	
<u>Drs. SYAHRIAL AS</u> NIP. 195801051986031005			
JUDUL GAMBAR			
POTONGAN MELINTANG A-A			
KODE	SKALA	NO. GBR	JLH. GBR
	1:150	06	

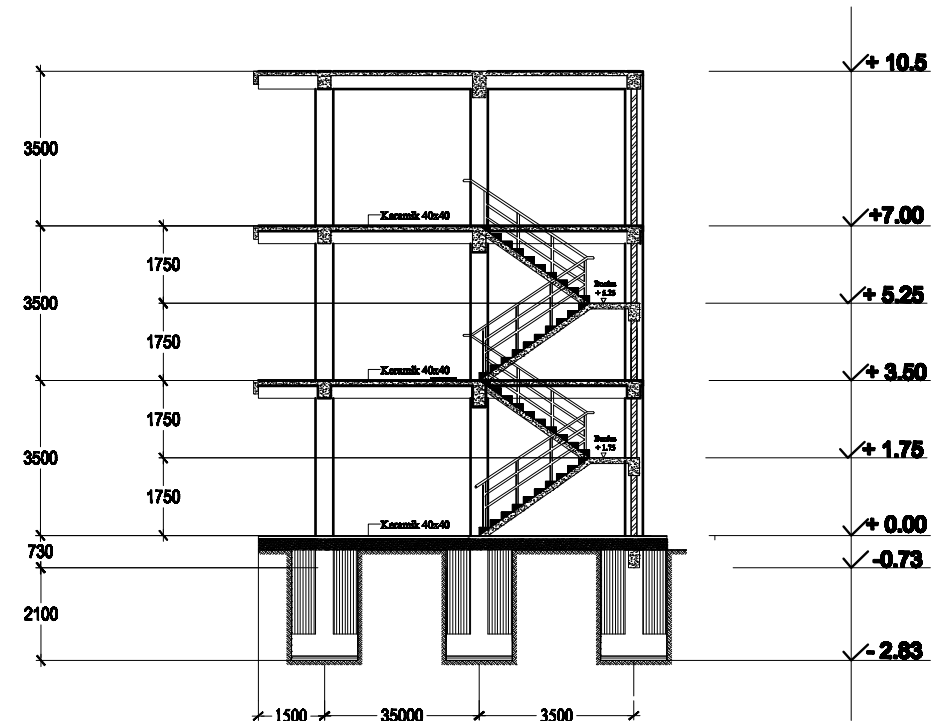

POTONGAN MELINTANG B-B
SKALA 1:150

CATATAN

REVISI

NO	TGL	KETERANGAN	PARAF

POLITEKNIK NEGERI SRIWIJAYA
PALEMBANG
2016

JURUSAN TEKNIK SIPIL
KONSENTRASI GEDUNG

JUDUL LAPORAN AKHIR

PERENCANAAN GEDUNG KANTOR
DAN RUANG KELAS SMK TERPADU
TAQWA BELITANG

MAHASISWA 1

MAHASISWA 2

YITRI HANDAYANI
NIM. 0613 3010 0727

NOVERCA ARHANTI
NIM. 0613 3010 0736

DIPERIKSA

DOSEN PEMBIMBING 1

PARAF

LINA FLAVIANA TELUK, S.T., M.T.
NIP. 197202271990022000

DOSEN PEMBIMBING 2


PARAF

Dra. SYAHRIAL AS
NIP. 195001041950001000

JUDUL GAMBAR

POTONGAN MELINTANG B-B

KODE	SKALA	NO. GBR	JLH. GBR
	1:150	07	

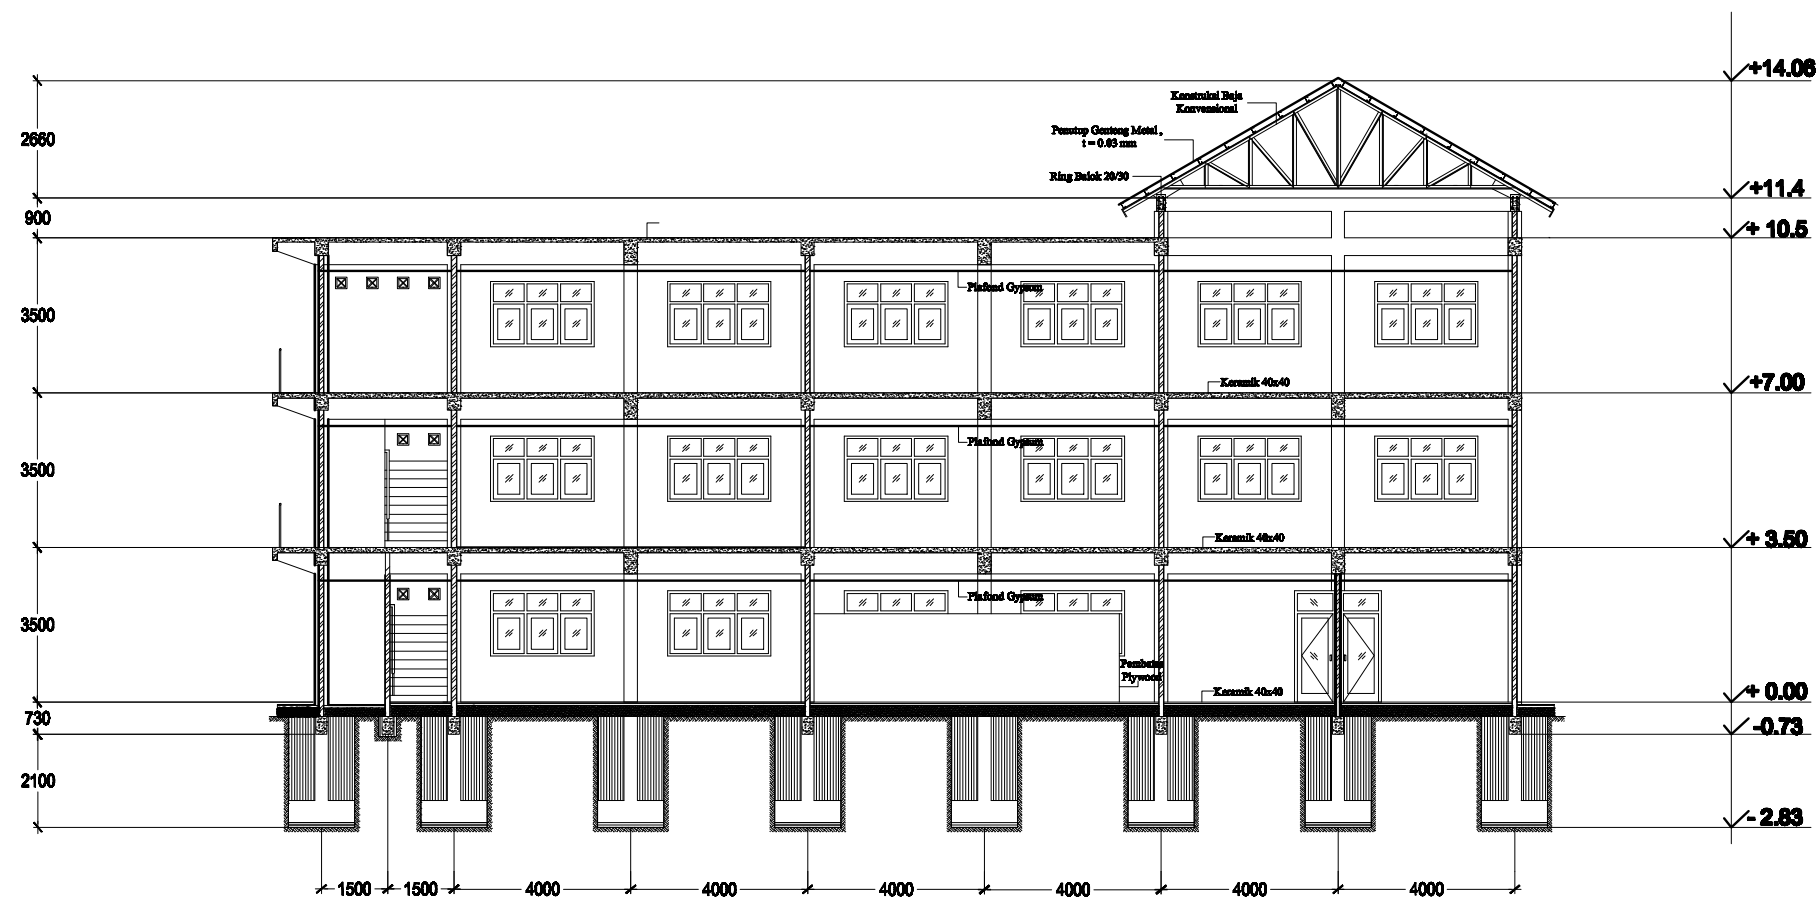


 **POTONGAN MEMANJANG 1-1**
SKALA 1:150

CATATAN


REVISI

NO	TGL	KETERANGAN	PARAF
POLITEKNIK NEGERI SRIWIJAYA PALEMBANG 2016			
JURUSAN TEKNIK SIPIL KONSENTRASI GEDUNG			
JUDUL LAPORAN AKHIR			
PERENCANAAN GEDUNG KANTOR DAN RUANG KELAS SMK TERPADU TAQWA BELITANG			
MAHASISWA 1		MAHASISWA 2	
<u>FITRI HANDAYANI</u> NIM. 0613 3010 0727		<u>NOVERCA ARISANTI</u> NIM. 0613 3010 0736	
DIPERIKSA			
DOSEN PEMBIMBING 1		PARAF	
<u>LINA FLAVIANA TILIK, S.T., M.T.</u> NIP. 197202271998022003			
DOSEN PEMBIMBING 2		PARAF	
<u>Drs. SYAHRIAL AS</u> NIP. 195801051986031005			
JUDUL GAMBAR			
POTONGAN MEMANJANG 1-1			
KODE	SKALA	NO. GBR	JLH. GBR
	1:150	08	

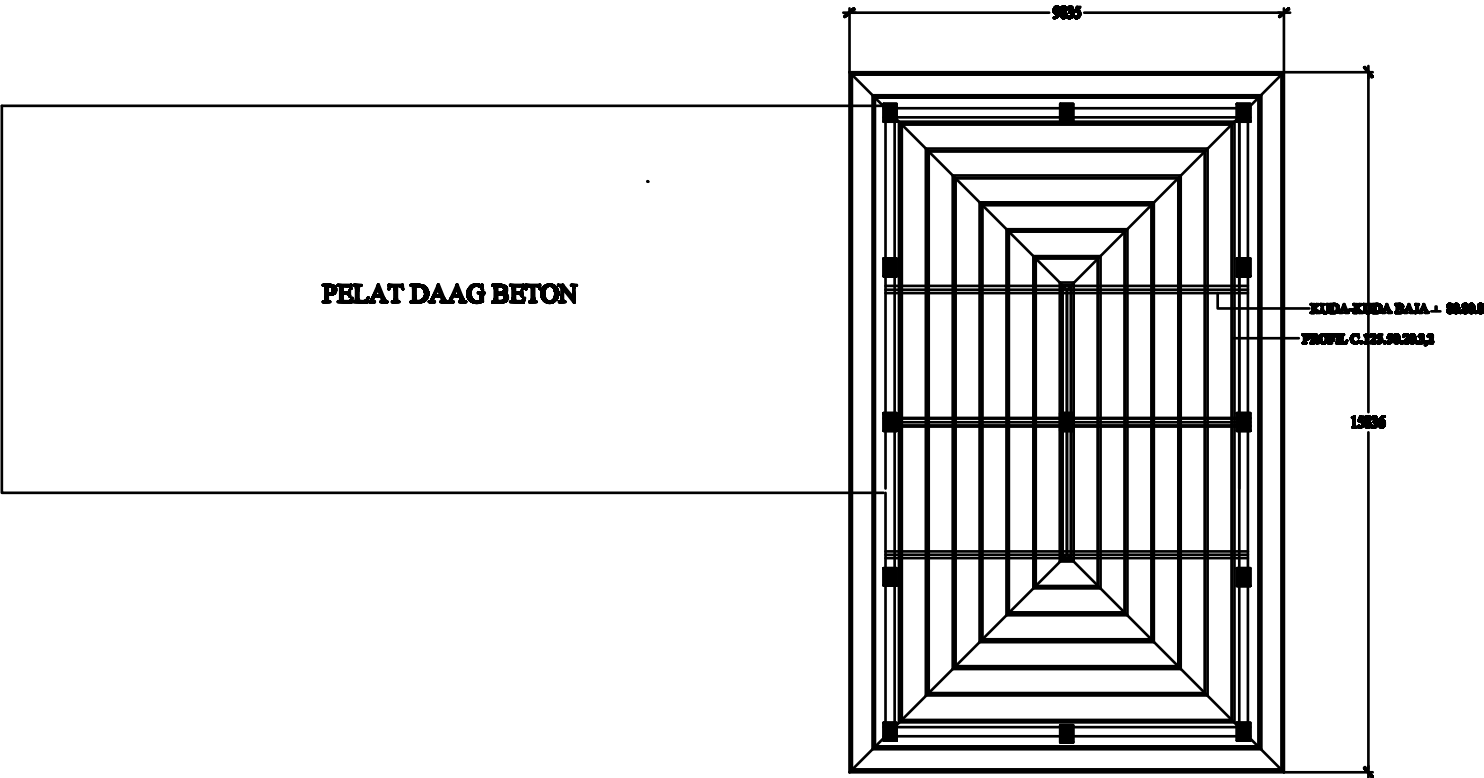


RANGKA GORDING TAMPAK ATAS
SKALA 1:150

CATATAN			
REVISI			
NO	TGL	KETERANGAN	PARAF
POLITEKNIK NEGERI SRIWIJAYA PALEMBANG 2016			
JURUSAN TEKNIK SIPIL KONSENTRASI GEDUNG			
JUDUL LAPORAN AKHIR			
PERENCANAAN GEDUNG KANTOR DAN RUANG KELAS SMK TERPADU TAQWA BELITANG			
MAHASISWA 1		MAHASISWA 2	
<u>FITRI HANDAYANI</u> NIM. 0613 3010 0727		<u>NOVERCA ARHANTI</u> NIM. 0613 3010 0736	
DIPERIKSA			
DOSEN PEMBIMBING 1		PARAF	
<u>LINA FLAVIANA TELUK, S.T., M.T.</u> NIP. 197202271990022000			
DOSEN PEMBIMBING 2		PARAF	
<u>Drs. SYAHRIAL AS</u> NIP. 195001051950001000			
JUDUL GAMBAR			
RANGKA GORDING TAMPAK ATAS			
KODE	SKALA	NO. GBR	JLH. GBR
	1:150	09	

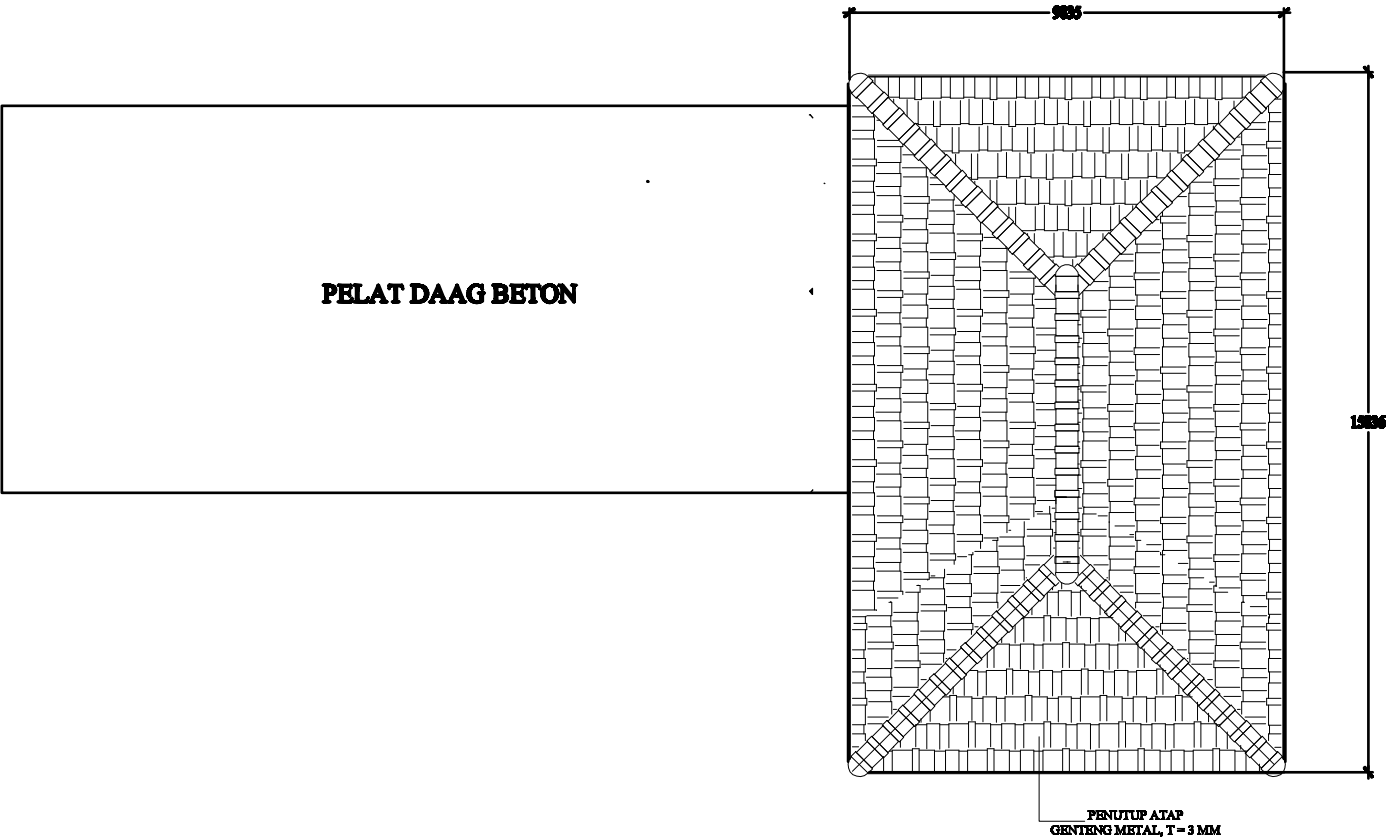

PENUTUP ATAP TAMPAK ATAS
SKALA 1:150

CATATAN			
REVISI			
NO	TGL	KETERANGAN	PARAF
POLITEKNIK NEGERI SRIWIJAYA PALEMBANG 2016			
JURUSAN TEKNIK SIPIL KONSENTRASI GEDUNG			
JUDUL LAPORAN AKHIR			
PERENCANAAN GEDUNG KANTOR DAN RUANG KELAS SMK TERPADU TAQWA BELITANG			
MAHASISWA 1		MAHASISWA 2	
<u>FITRI HANDAYANI</u> NIM. 0613 3010 0727		<u>NOVERCA ARHANTI</u> NIM. 0613 3010 0736	
DIPERIKSA			
DOSEN PEMBIMBING 1		PARAF	
<u>LINA FLAVIANA TELIK, S.T., M.T.</u> NIP. 197202271990022000			
DOSEN PEMBIMBING 2		PARAF	
<u>Drs. SYAHRIAL AS</u> NIP. 1930010451960001000			
JUDUL GAMBAR			
PENUTUP ATAP TAMPAK ATAS			
KODE	SKALA	NO. GBR	JLH. GBR
	1:150	10	

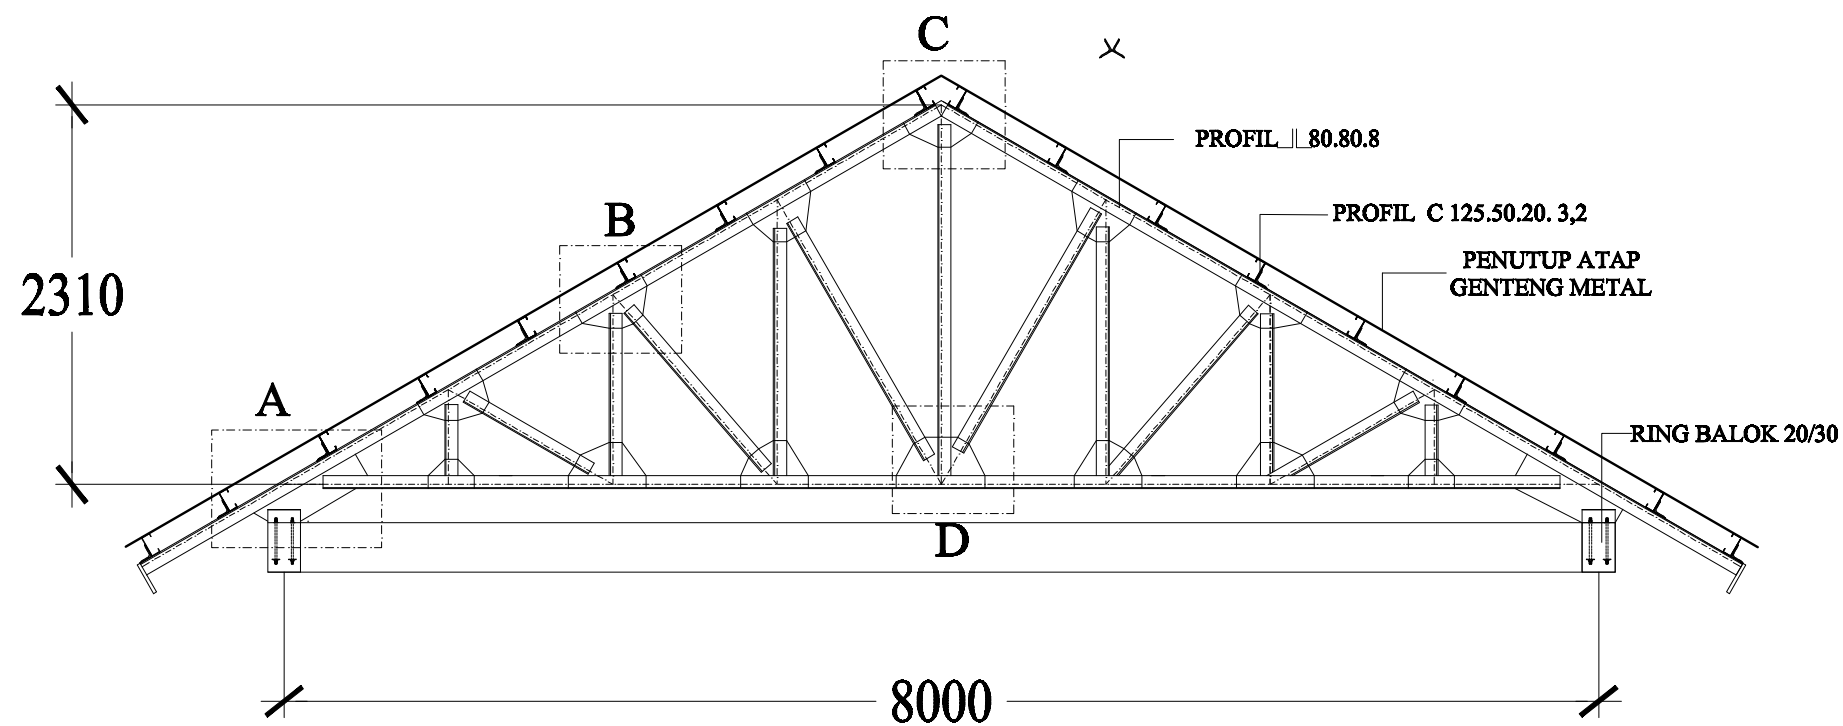

 **DETAIL KUDA-KUDA**
SKALA 1:40

CATATAN

REVISI

NO	TGL	KETERANGAN	PARAF

**POLITEKNIK NEGERI SRIWIJAYA
PALEMBANG
2016**

**JURUSAN TEKNIK SIPIL
KONSENTRASI GEDUNG**

JUDUL LAPORAN AKHIR

**PERENCANAAN GEDUNG KANTOR
DAN RUANG KELAS SMK TERPADU
TAQWA BELITANG**

MAHASISWA 1

MAHASISWA 2

FITRI HANDAYANI
NIM. 0613 3010 0727

NOVERCA AKBANTI
NIM. 0613 3010 0736

DIPERIKSA

DOSEN PEMBIMBING 1

PARAF

LINA FLAVIANA TIJEK, S.T, M.T.
NIP. 197202271990022000

DOSEN PEMBIMBING 2


PARAF

Drs. SYAHRIAL AS
NIP. 195001051900010005

JUDUL GAMBAR


DATAIL KUDA-KUDA

KODE	SKALA	NO. GBR	JLH. GBR
	1:40	11	

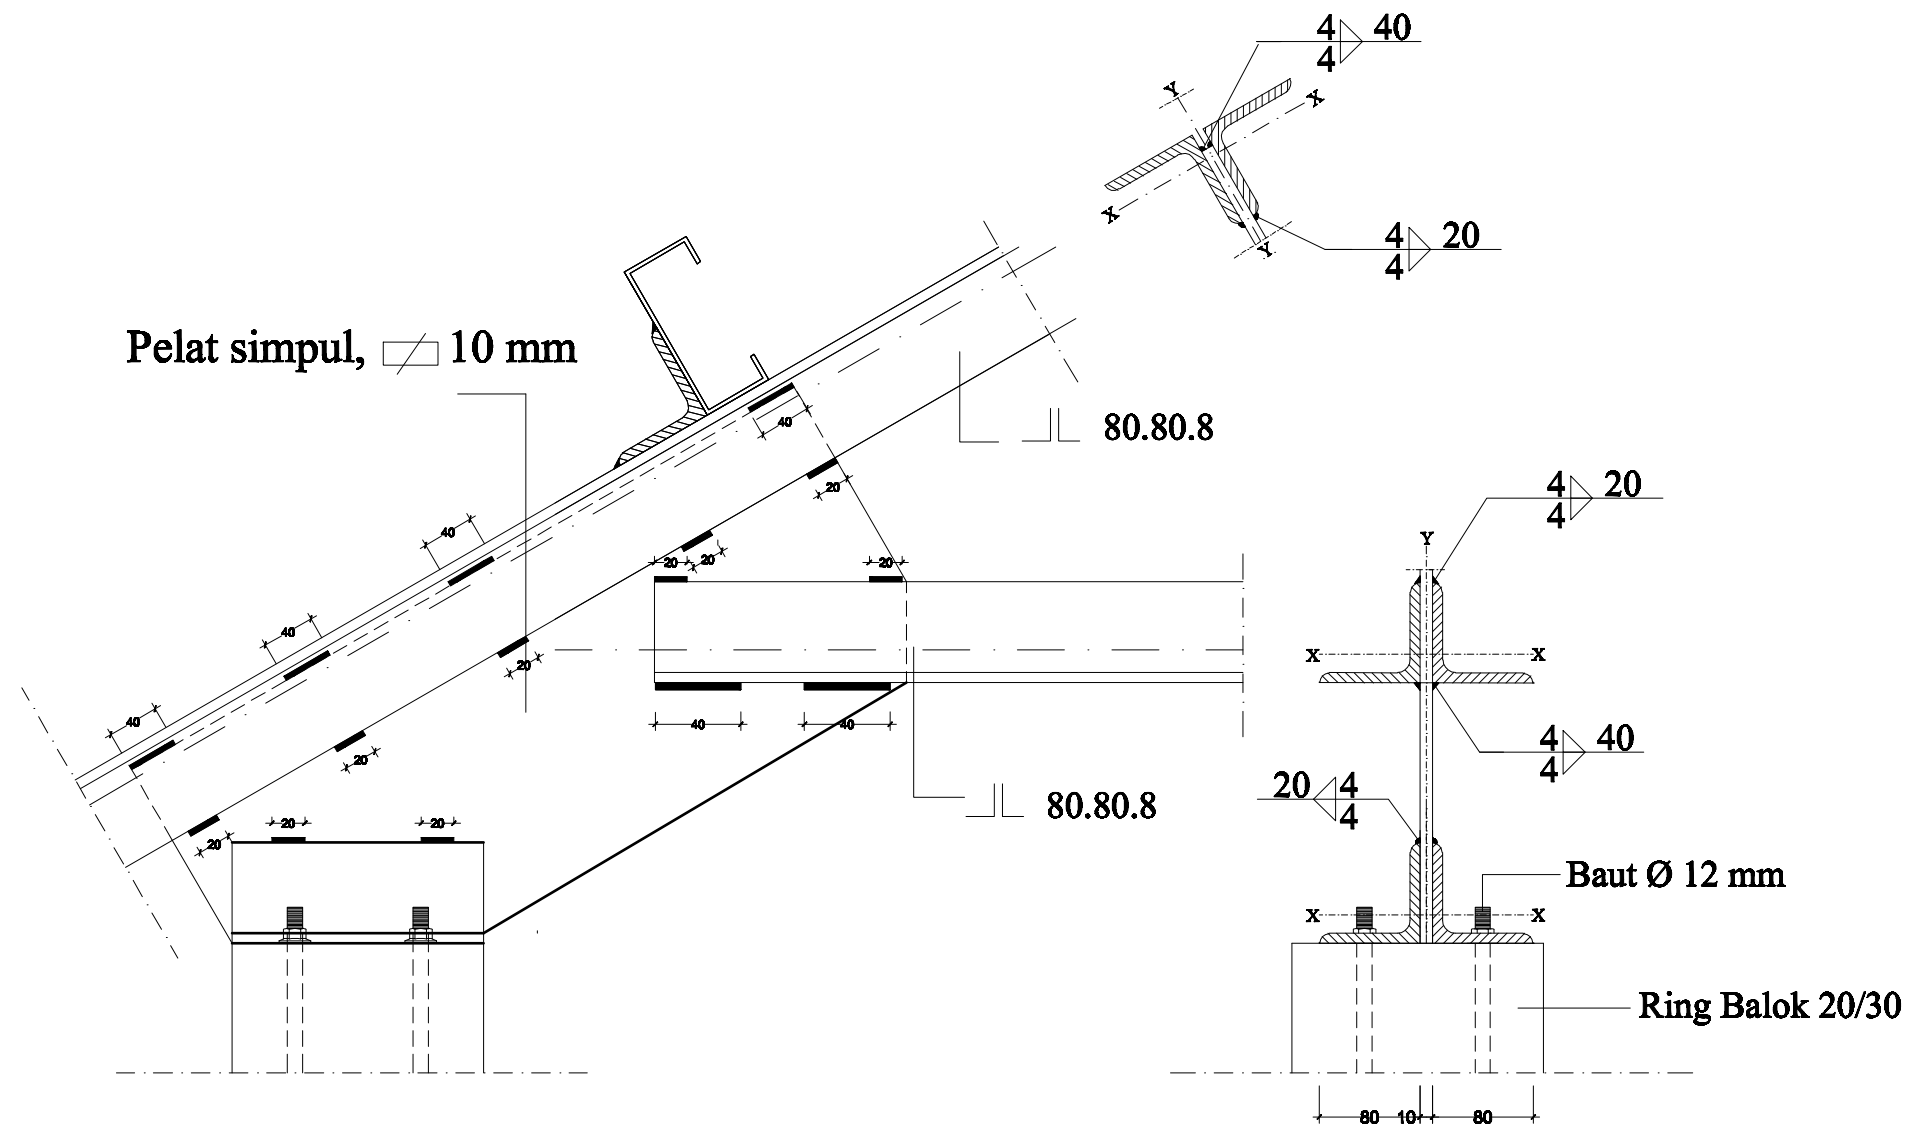

DETAIL SAMBUNGAN A
SKALA 1:5


CATATAN			
REVISI			
NO	TGL	KETERANGAN	PARAF
POLITEKNI NEGERI SRIWIJAYA PALEMBANG 2016			
JURUSAN TEKNIK SIPIL KONSENTRASI GEDUNG			
JUDUL LAPORAN AKHIR			
PERENCANAAN GEDUNG KANTOR DAN RUANG KELAS SMK TERPADU TAQWA BELITANG			
MAHASISWA 1		MAHASISWA 2	
<u>FITRI HANDAYANI</u> NIM. 0613 3010 0727		<u>NOVERCA ARISANTI</u> NIM. 0613 3010 0736	
DIPERIKSA			
DOSEN PEMBIMBING 1		PARAF	
<u>LINA FLAVIANA TILIK, S.T, M.T.</u> NIP. 197202271998022003			
DOSEN PEMBIMBING 2		PARAF	
<u>Drs. SYAHRIAL AS</u> NIP. 195801051986031005			
JUDUL GAMBA			
DETAIL SAMBUNGAN KUDA-KUDA			
KODE	SKALA	NO. GBR	JLH. GBR
	1:5		

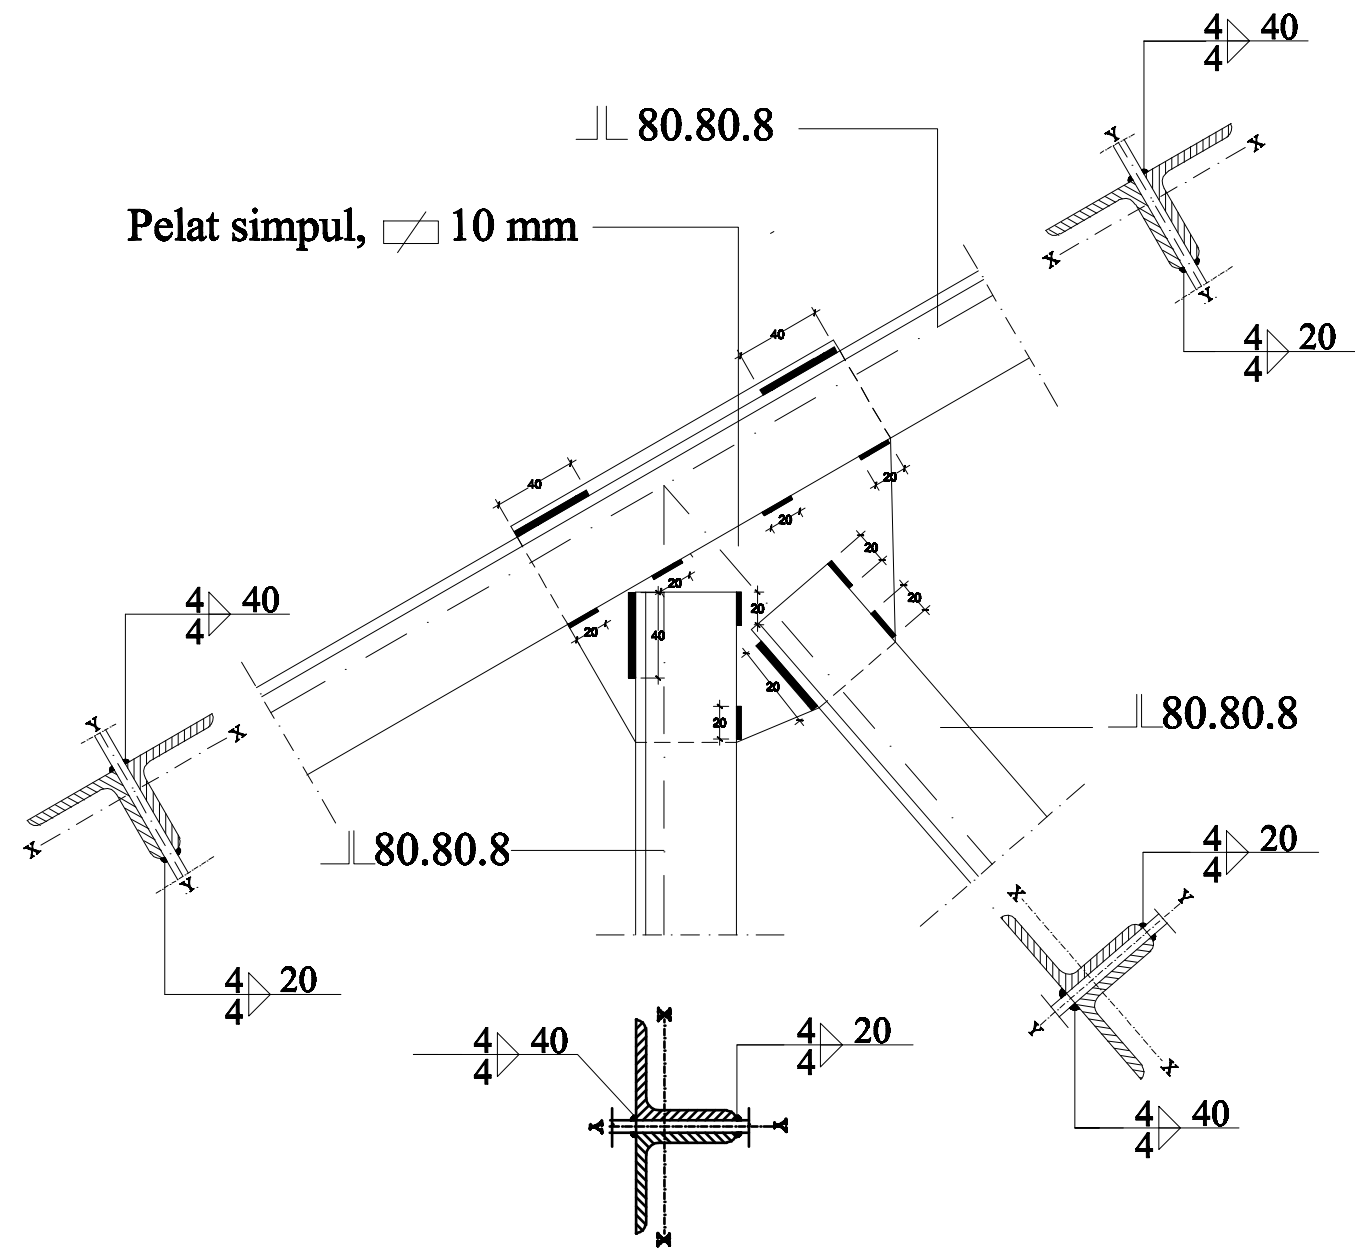

DETAIL SAMBUNGAN B
SKALA 1: 5

CATATAN			
REVISI			
NO	TGL	KETERANGAN	PARAF
POLITEKNI NEGERI SRIWIJAYA PALEMBANG 2016			
JURUSAN TEKNIK SIPIL KONSENTRASI GEDUNG			
JUDUL LAPORAN AKHIR			
PERENCANAAN GEDUNG KANTOR DAN RUANG KELAS SMK TERPADU TAQWA BELITANG			
MAHASISWA 1		MAHASISWA 2	
<u>FITRI HANDAYANI</u> NIM. 0613 3010 0727		<u>NOVERCA ARISANTI</u> NIM. 0613 3010 0736	
DIPERIKSA			
DOSEN PEMBIMBING 1		PARAF	
<u>LINA FLAVIANA TILIK, S.T, M.T.</u> NIP. 197202271998022003			
DOSEN PEMBIMBING 2		PARAF	
<u>Drs. SYAHRIAL AS</u> NIP. 195801051986031005			
JUDUL GAMBA			
DETAIL SAMBUNGAN KUDA-KUDA			
KODE	SKALA	NO. GBR	JLH. GBR
	1:5		

Pelat simpul, ∇ 10 mm

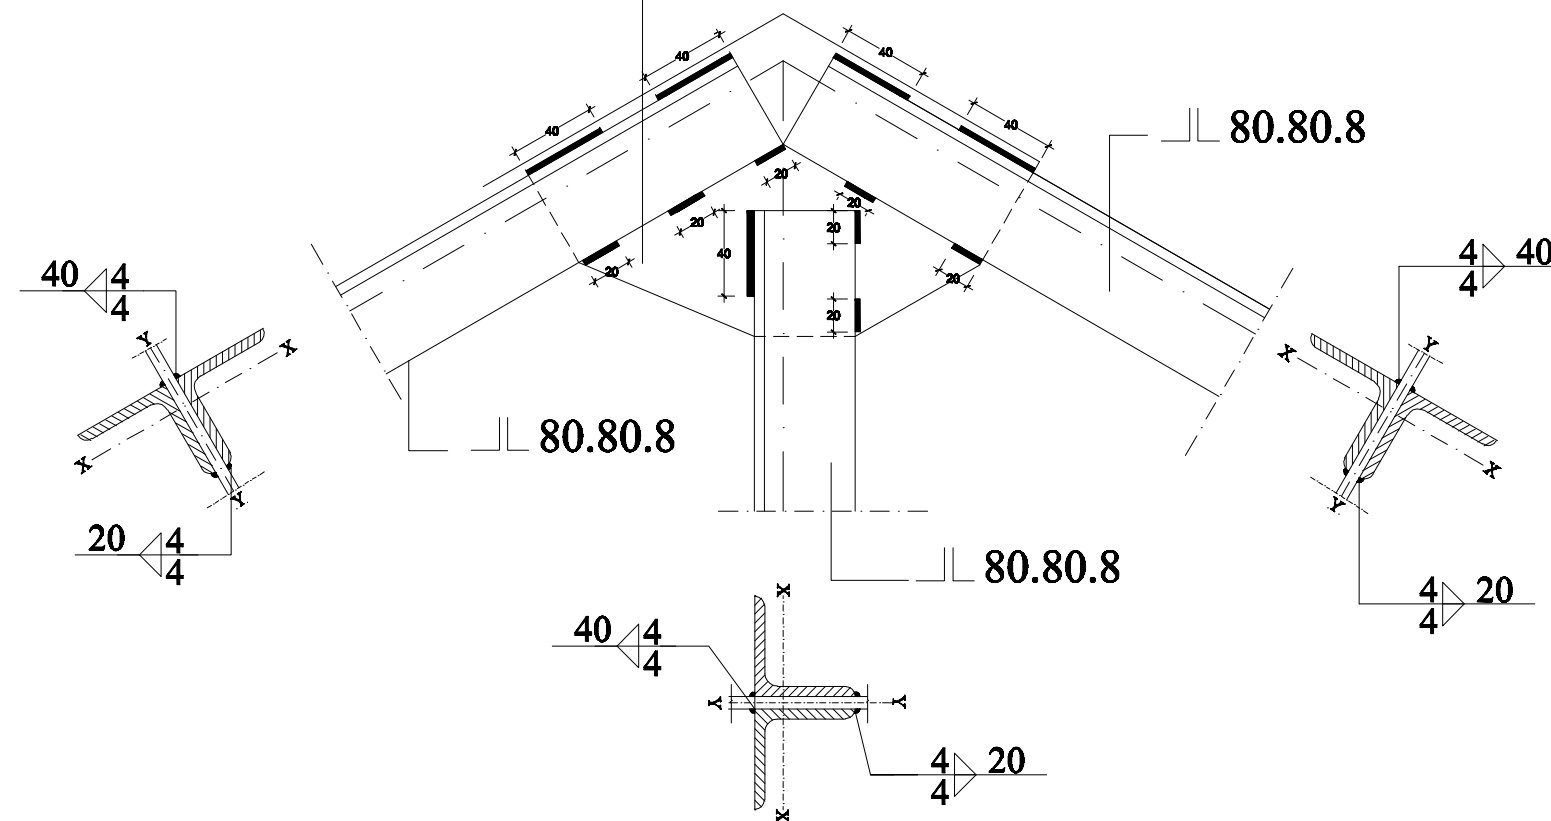

DETAIL SAMBUNGAN C

SKALA 1:5

CATATAN

REVISI

NO	TGL	KETERANGAN	PARAF

**POLITEKNIK NEGERI
SRIWIJAYA
PALEMBANG
2016**

**JURUSAN TEKNIK SIPIL
KONSENTRASI GEDUNG**

JUDUL LAPORAN AKHIR

**PERENCANAAN GEDUNG KANTOR
DAN RUANG KELAS SMK TERPADU
TAQWA BELITANG**

MAHASISWA 1

MAHASISWA 2

FITRI HANDAYANI
NIM. 0613 5010 0727

NOVERCA ARRIANTI
NIM. 0613 5010 0736

DIPERIKSA

DOSEN PEMBIMBING 1

PARAF

LINA FLAVIANA TILAK, S.T., M.T.
NIP. 19720227190022003

DOSEN PEMBIMBING 2


PARAF

Dr. SYAHRIAL AS
NIP. 19080401190021003

JUDUL GAMBAR


**DETAIL SAMBUNGAN
KUDA-KUDA**

KODE	SKALA	NO. GBR	JLH. GBR
	1:5		

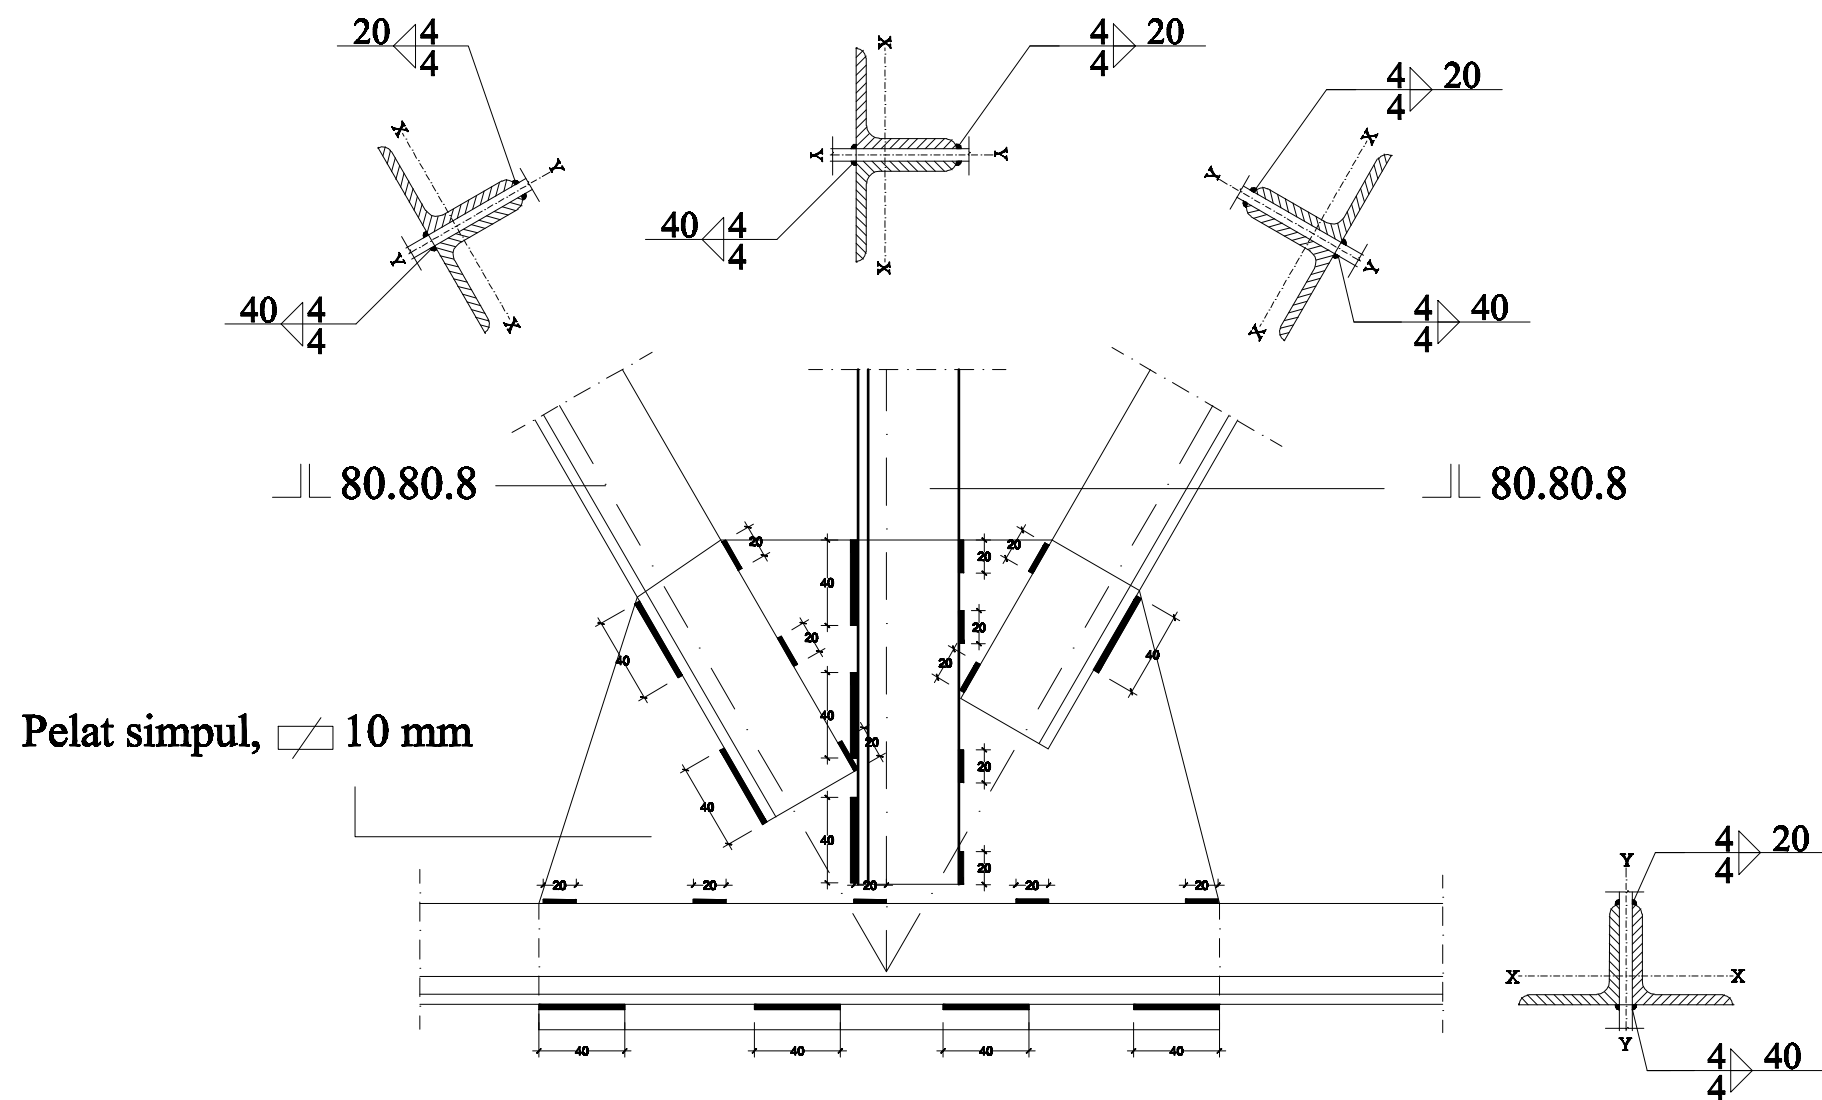

DETAIL SAMBUNGAN D
SKALA 1:5

CATATAN			
REVISI			
NO	TGL	KETERANGAN	PARAF
POLITEKNIK NEGERI SRIWIJAYA PALEMBANG 2016			
JURUSAN TEKNIK SIPIL KONSENTRASI GEDUNG			
JUDUL LAPORAN AKHIR			
PERENCANAAN GEDUNG KANTOR DAN RUANG KELAS SMK TERPADU TAQWA BELITANG			
MAHASISWA 1		MAHASISWA 2	
<u>FITRI HANDAYANI</u> NIM. 6613 5010 0727		<u>NOVERCA ARHANTI</u> NIM. 6613 5010 0736	
DIPERIKSA			
DOSEN PEMBIMBING 1		PARAF	
<u>LINA FLAVIANA TELUK, S.T., M.T.</u> NIP. 19720227190022003			
DOSEN PEMBIMBING 2		PARAF	
<u>Drs. SYAHRIAL AS</u> NIP. 19500402190021005			
JUDUL GAMBAR			
DETAIL SAMBUNGAN KUDA-KUDA			
KODE	SKALA	NO. GBR	JLH. GBR
	1:5		

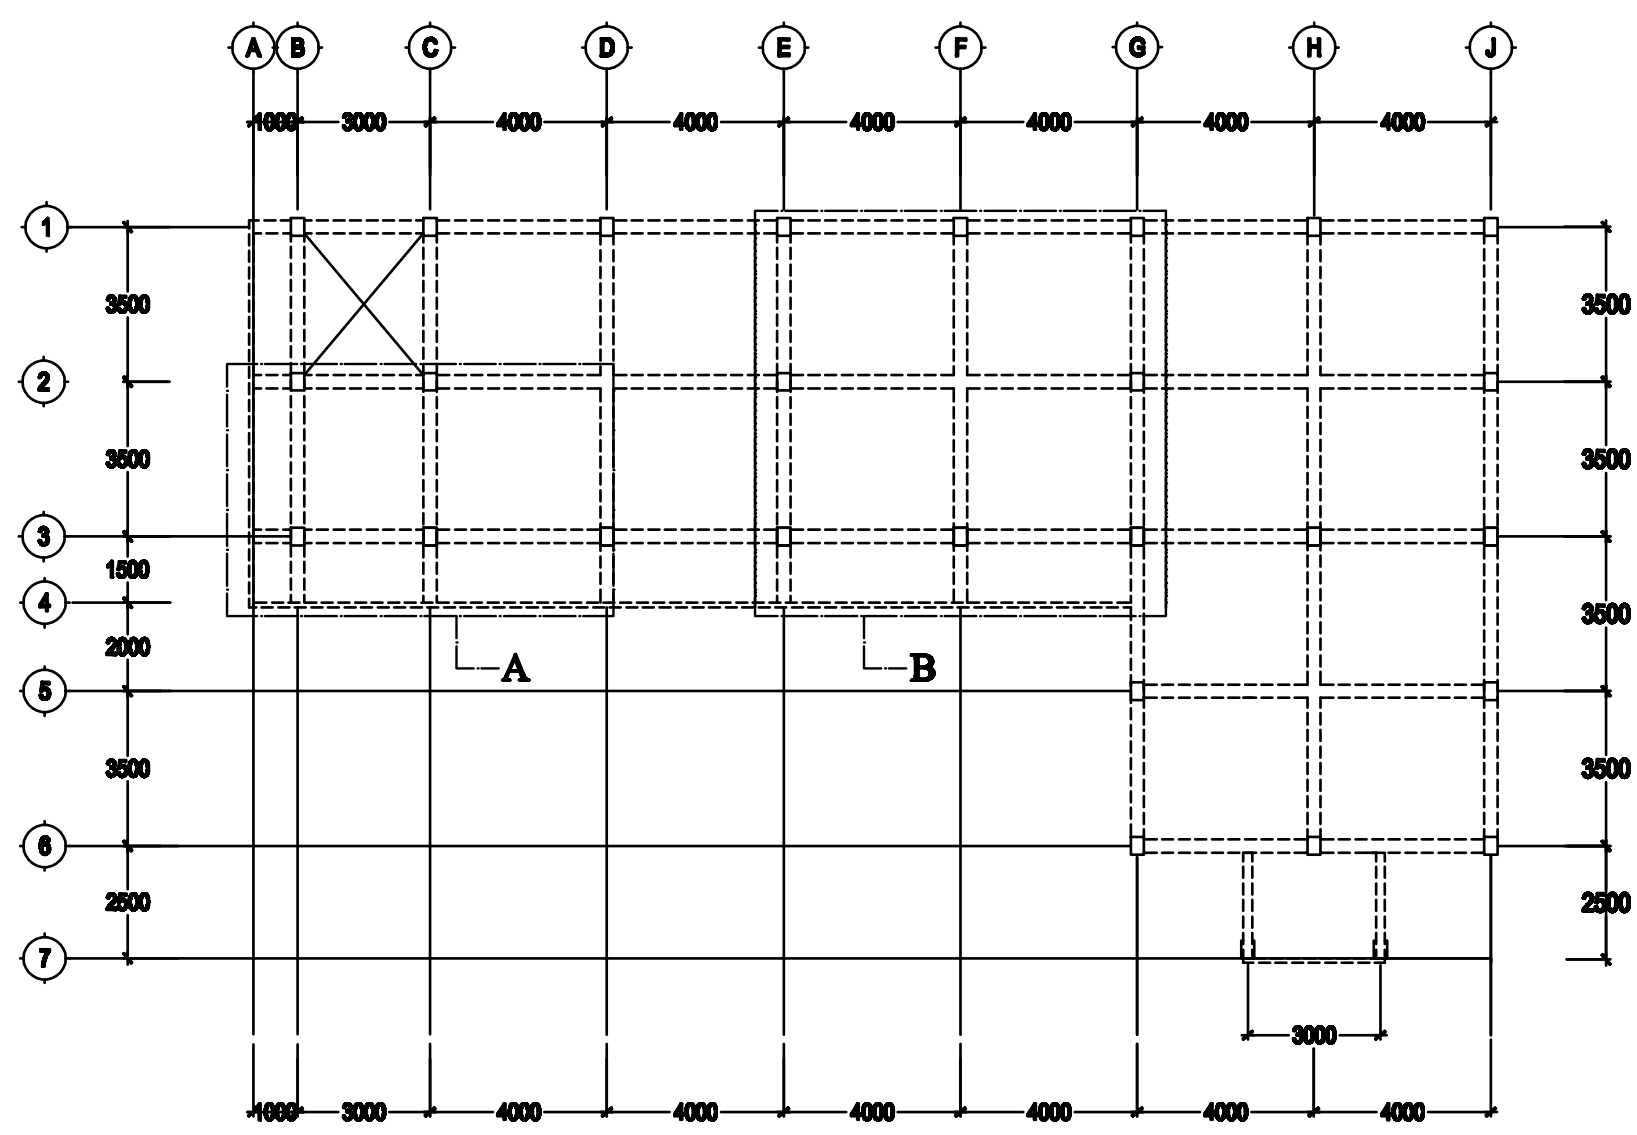

DENAH PELAT LANTAI 2
SKALA 1:150

CATATAN

REVISI

NO	TGL	KETERANGAN	PARAF

**POLITEKNIK NEGERI SRIWIJAYA
PALEMBANG
2016**

**JURUSAN TEKNIK SIPIL
KONSENTRASI GEDUNG**

JUDUL LAPORAN AKHIR

**PERENCANAAN GEDUNG KANTOR
DAN RUANG KELAS SMK TERPADU
TAQWA BELITANG**

MAHASISWA 1	MAHASISWA 2
--------------------	--------------------

YITRI HANDAYANI
NIM. 0613 3010 0727

NOVERCA ARHANTI
NIM. 0613 3010 0736

DIPERIKSA

DOSEN PEMBIMBING 1	PARAF
---------------------------	--------------

LINA FLAVIANA TELUK, S.T., M.T.
NIP. 197208271990022000


DOSEN PEMBIMBING 2	PARAF
---------------------------	--------------

Drs. SYAHRIAL AS
NIP. 195004051960001000

JUDUL GAMBAR

DENAH PELAT LANTAI 2

KODE	SKALA	NO. GBR	JLH. GBR
	1:150	16	

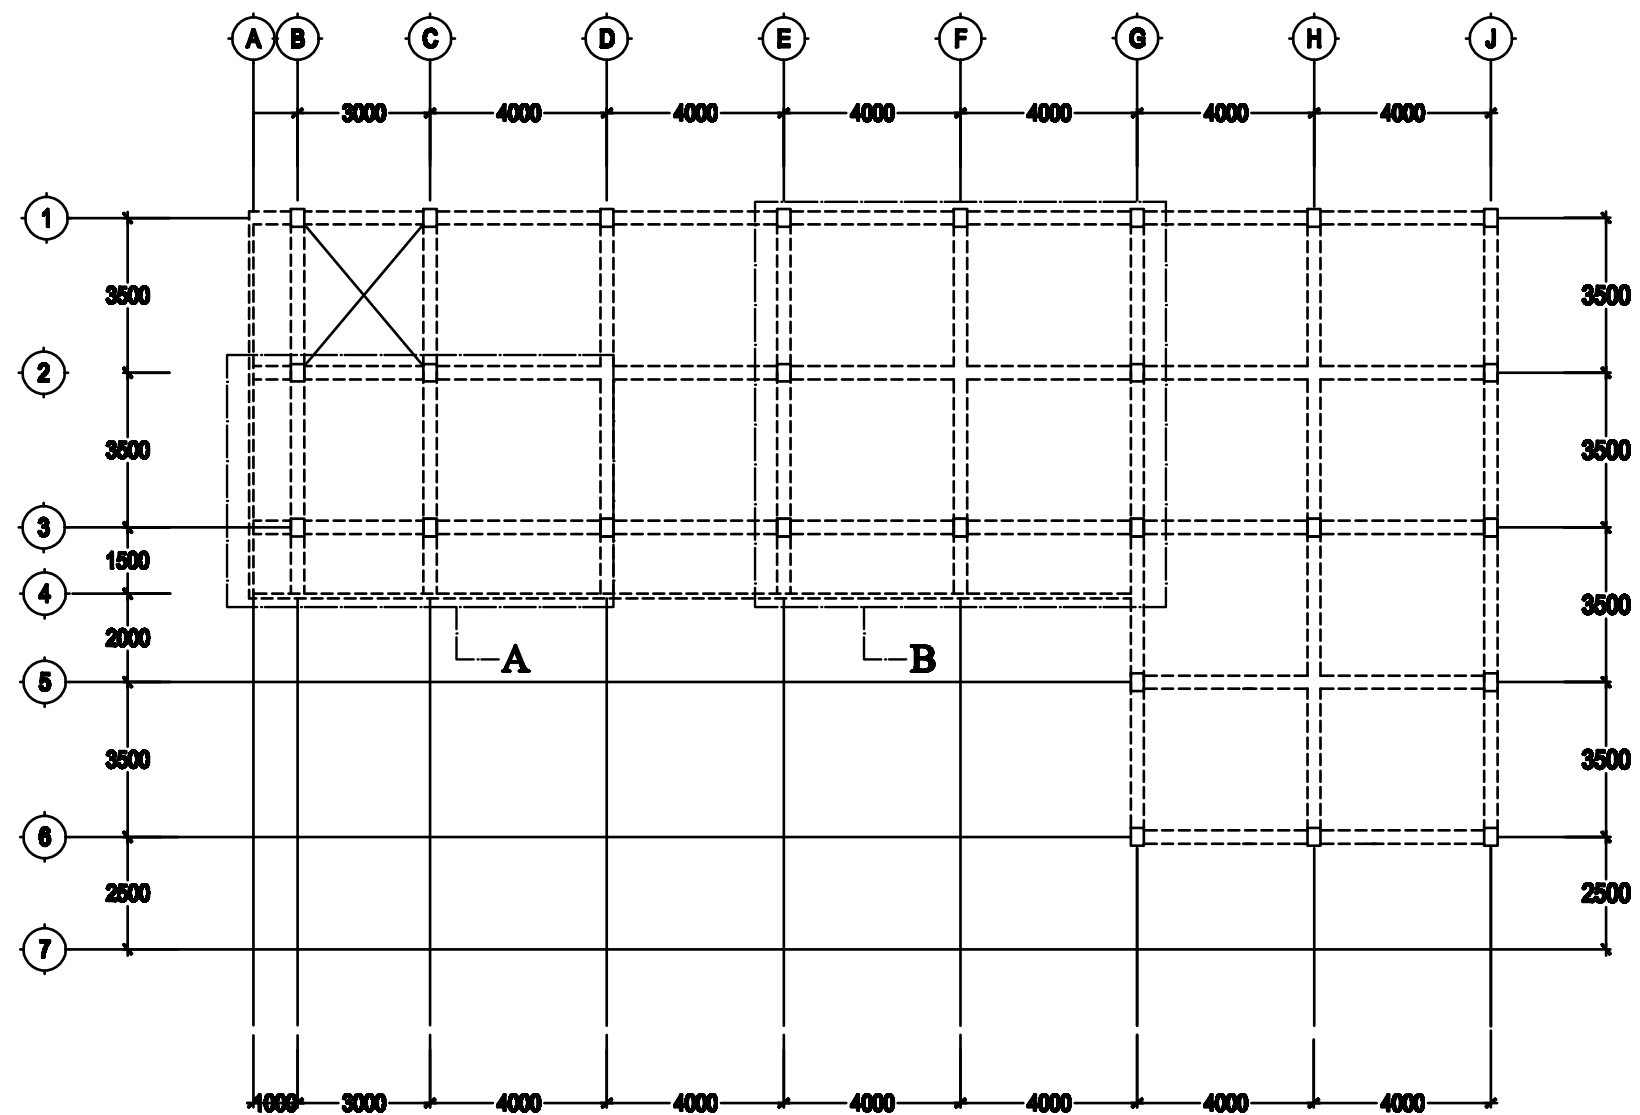


 **DENAH PELAT LANTAI 3**
SKALA 1:150

CATATAN




REVISI

NO	TGL	KETERANGAN	PARAF
POLITEKNIK NEGERI SRIWIJAYA PALEMBANG 2016			
JURUSAN TEKNIK SIPIL KONSENTRASI GEDUNG			
JUDUL LAPORAN AKHIR			
PERENCANAAN GEDUNG KANTOR DAN RUANG KELAS SMK TERPADU TAQWA BELITANG			
MAHASISWA 1		MAHASISWA 2	
<u>FITRI HANDAYANI</u> NIM. 0613 3010 0727		<u>NOVERCA ARHANTI</u> NIM. 0613 3010 0736	
DIPERIKSA			
DOSEN PEMBIMBING 1		PARAF	
<u>LINA FLAVIANA TELUK, S.T., M.T.</u> NIP. 197202271990022000			
DOSEN PEMBIMBING 2		PARAF	
<u>Dra. SYAHRIAL AS</u> NIP. 195001041960001000			
JUDUL GAMBAR			
DENAH PELAT LANTAI 3			
KODE	SKALA	NO. GBR	JLH. GBR
	1:150	17	

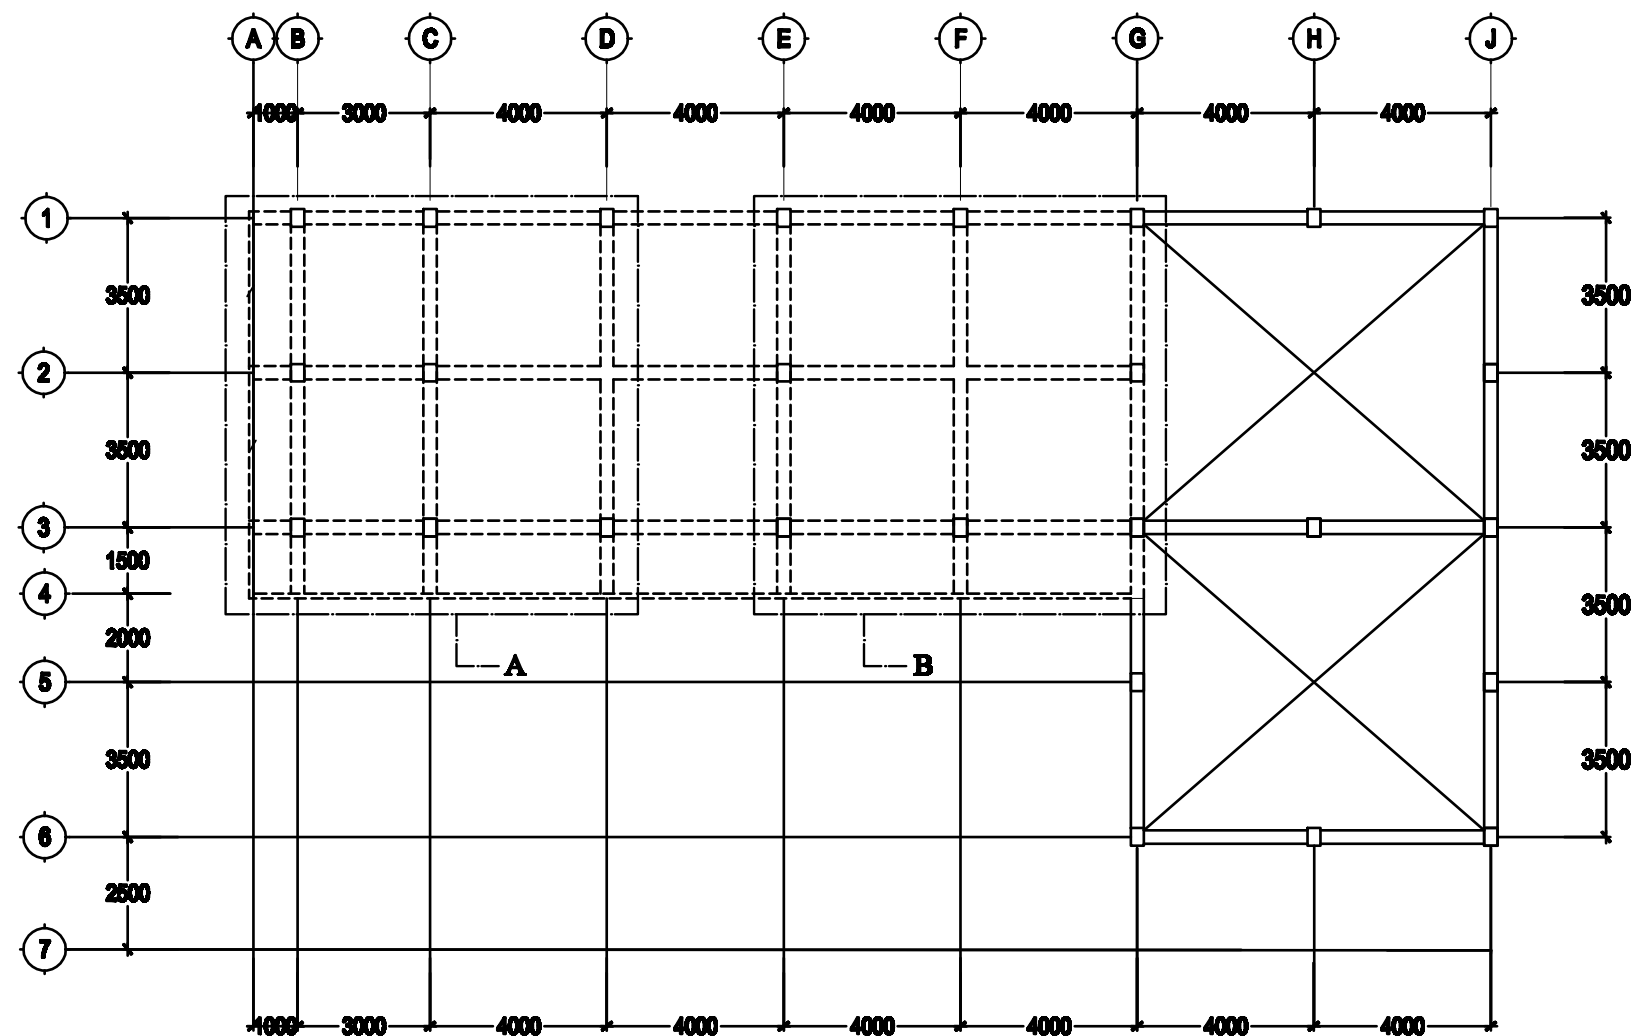

DENAH PELAT LANTAI ATAP
SKALA 1:150

REVISI			
NO	TGL	KETERANGAN	PARAF
POLITEKNIK NEGERI SRIWIJAYA PALEMBANG 2016			
JURUSAN TEKNIK SIPIL KONSENTRASI GEDUNG			
JUDUL LAPORAN AKHIR			
PERENCANAAN GEDUNG KANTOR DAN RUANG KELAS SMK TERPADU TAQWA BELITANG			
MAHASISWA 1		MAHASISWA 2	
<u>FITRI HANDAYANI</u> NIM. 0613 3010 0727		<u>NOVERCA ARHANTI</u> NIM. 0613 3010 0736	
DIPERIKSA			
DOSEN PEMBIMBING 1		PARAF	
<u>LINA FLAVIANA TELUK, S.T., M.T.</u> NIP. 197202271990022000			
DOSEN PEMBIMBING 2		PARAF	
<u>Drs. SYAHRIAL AS</u> NIP. 195001021950001005			
JUDUL GAMBAR			
DENAH PELAT LANTAI ATAP			
KODE	SKALA	NO. GBR	JLH. GBR
	1:150	18	

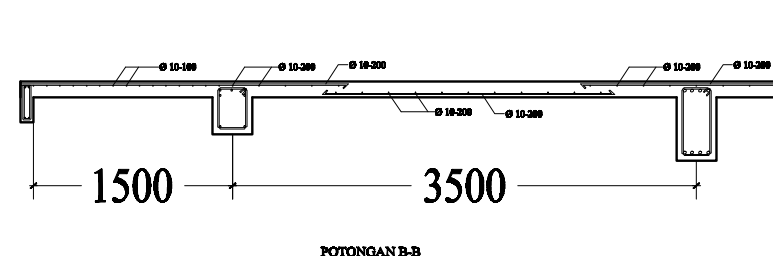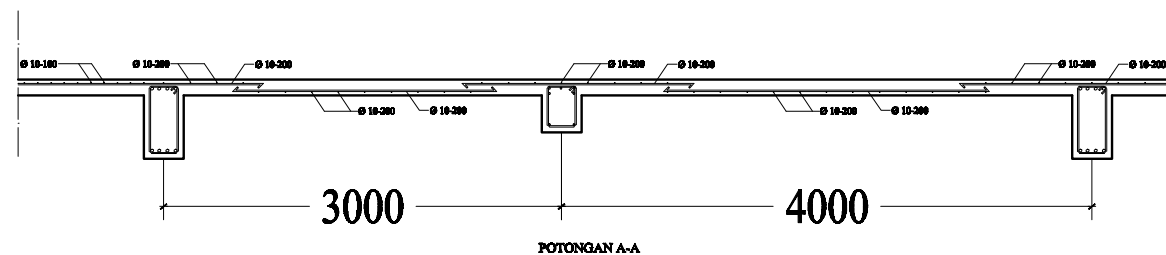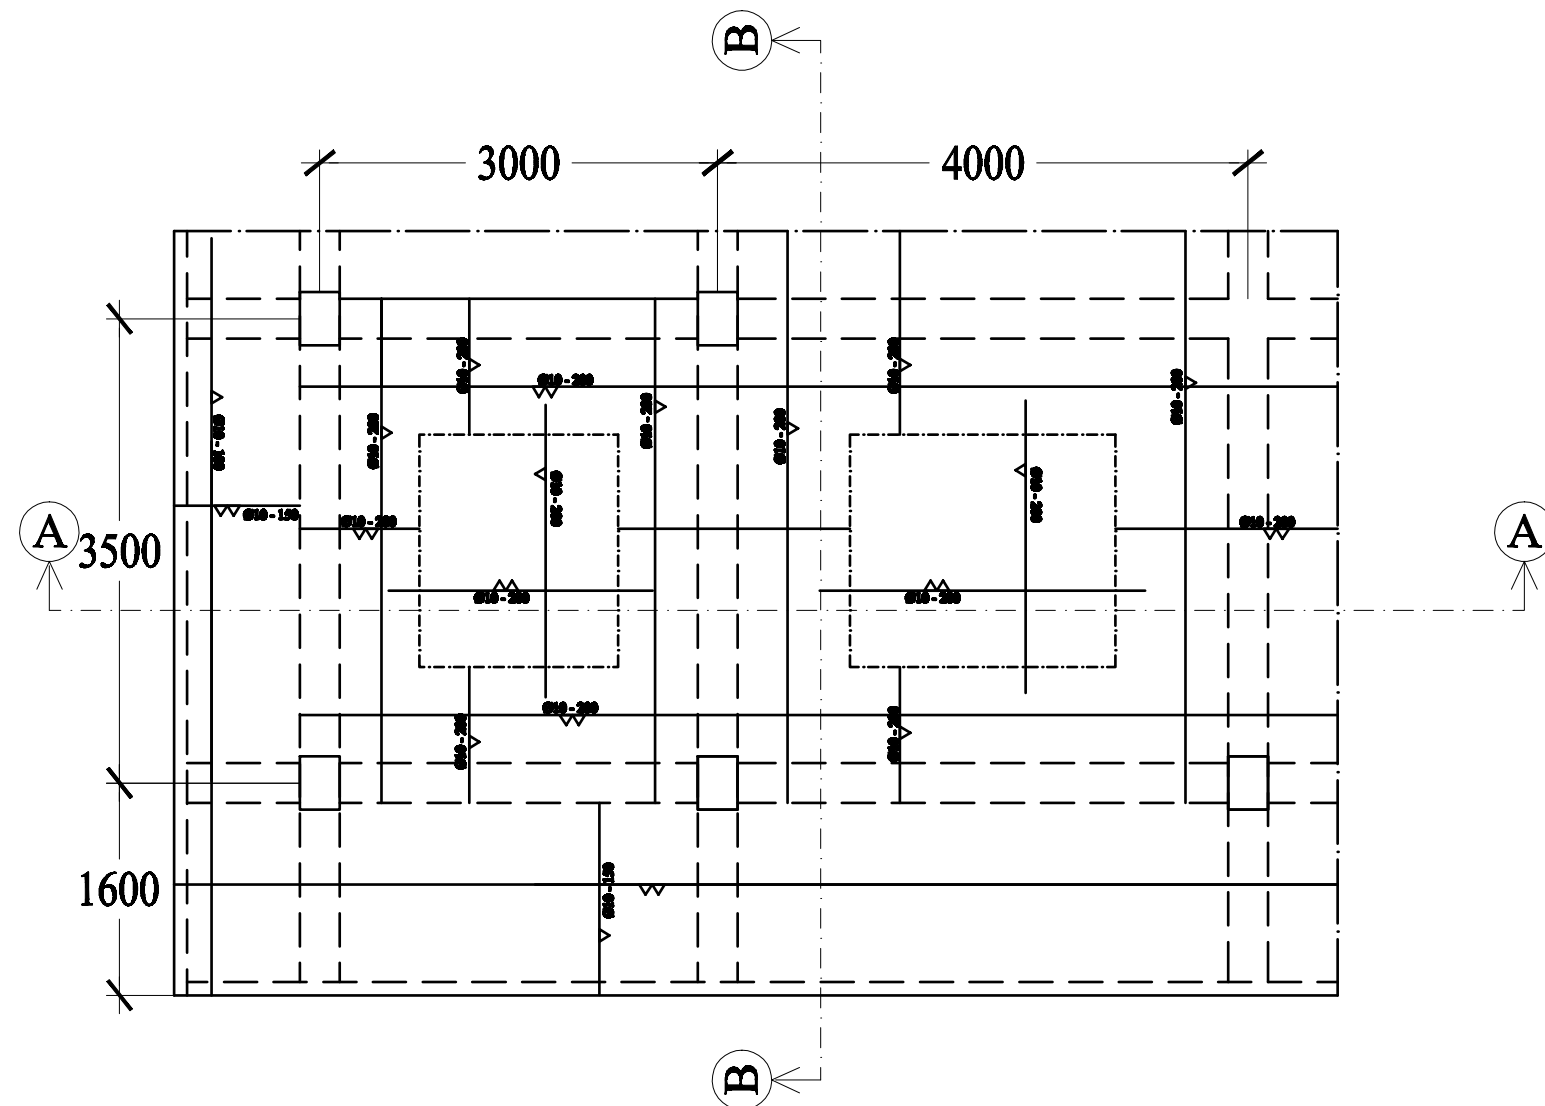

PENULANGAN PELAT DETAIL A LANTAI 2 DAN 3
SKALA 1:50

CATATAN

REVISI

NO	TGL	KETERANGAN	PARAF

POLITEKNIK NEGERI SRIWIJAYA
PALEMBANG
2016

JURUSAN TEKNIK SIPIL
KONSENTRASI GEDUNG

JUDUL LAPORAN AKHIR

PERENCANAAN GEDUNG KANTOR
DAN RUANG KELAS SMK TERPADU
TAQWA BELITANG

MAHASISWA 1

MAHASISWA 2

YITRI HANDAYANI
NIM. 0613 3010 0727

NOVERCA ARHANTI
NIM. 0613 3010 0736

DIPERIKSA

DOSEN PEMBIMBING 1

PARAF

LINA FLAVIANA TELUK, S.T., M.T.
NIP. 197202271990022000

DOSEN PEMBIMBING 2


PARAF

Drs. SYAHRIAL AS
NIP. 195004031960021000

JUDUL GAMBAR

PENULANGAN PELAT DETAIL A
LANTAI 1 DAN 2


KODE	SKALA	NO. GBR	JLH. GBR
	1:50	19	

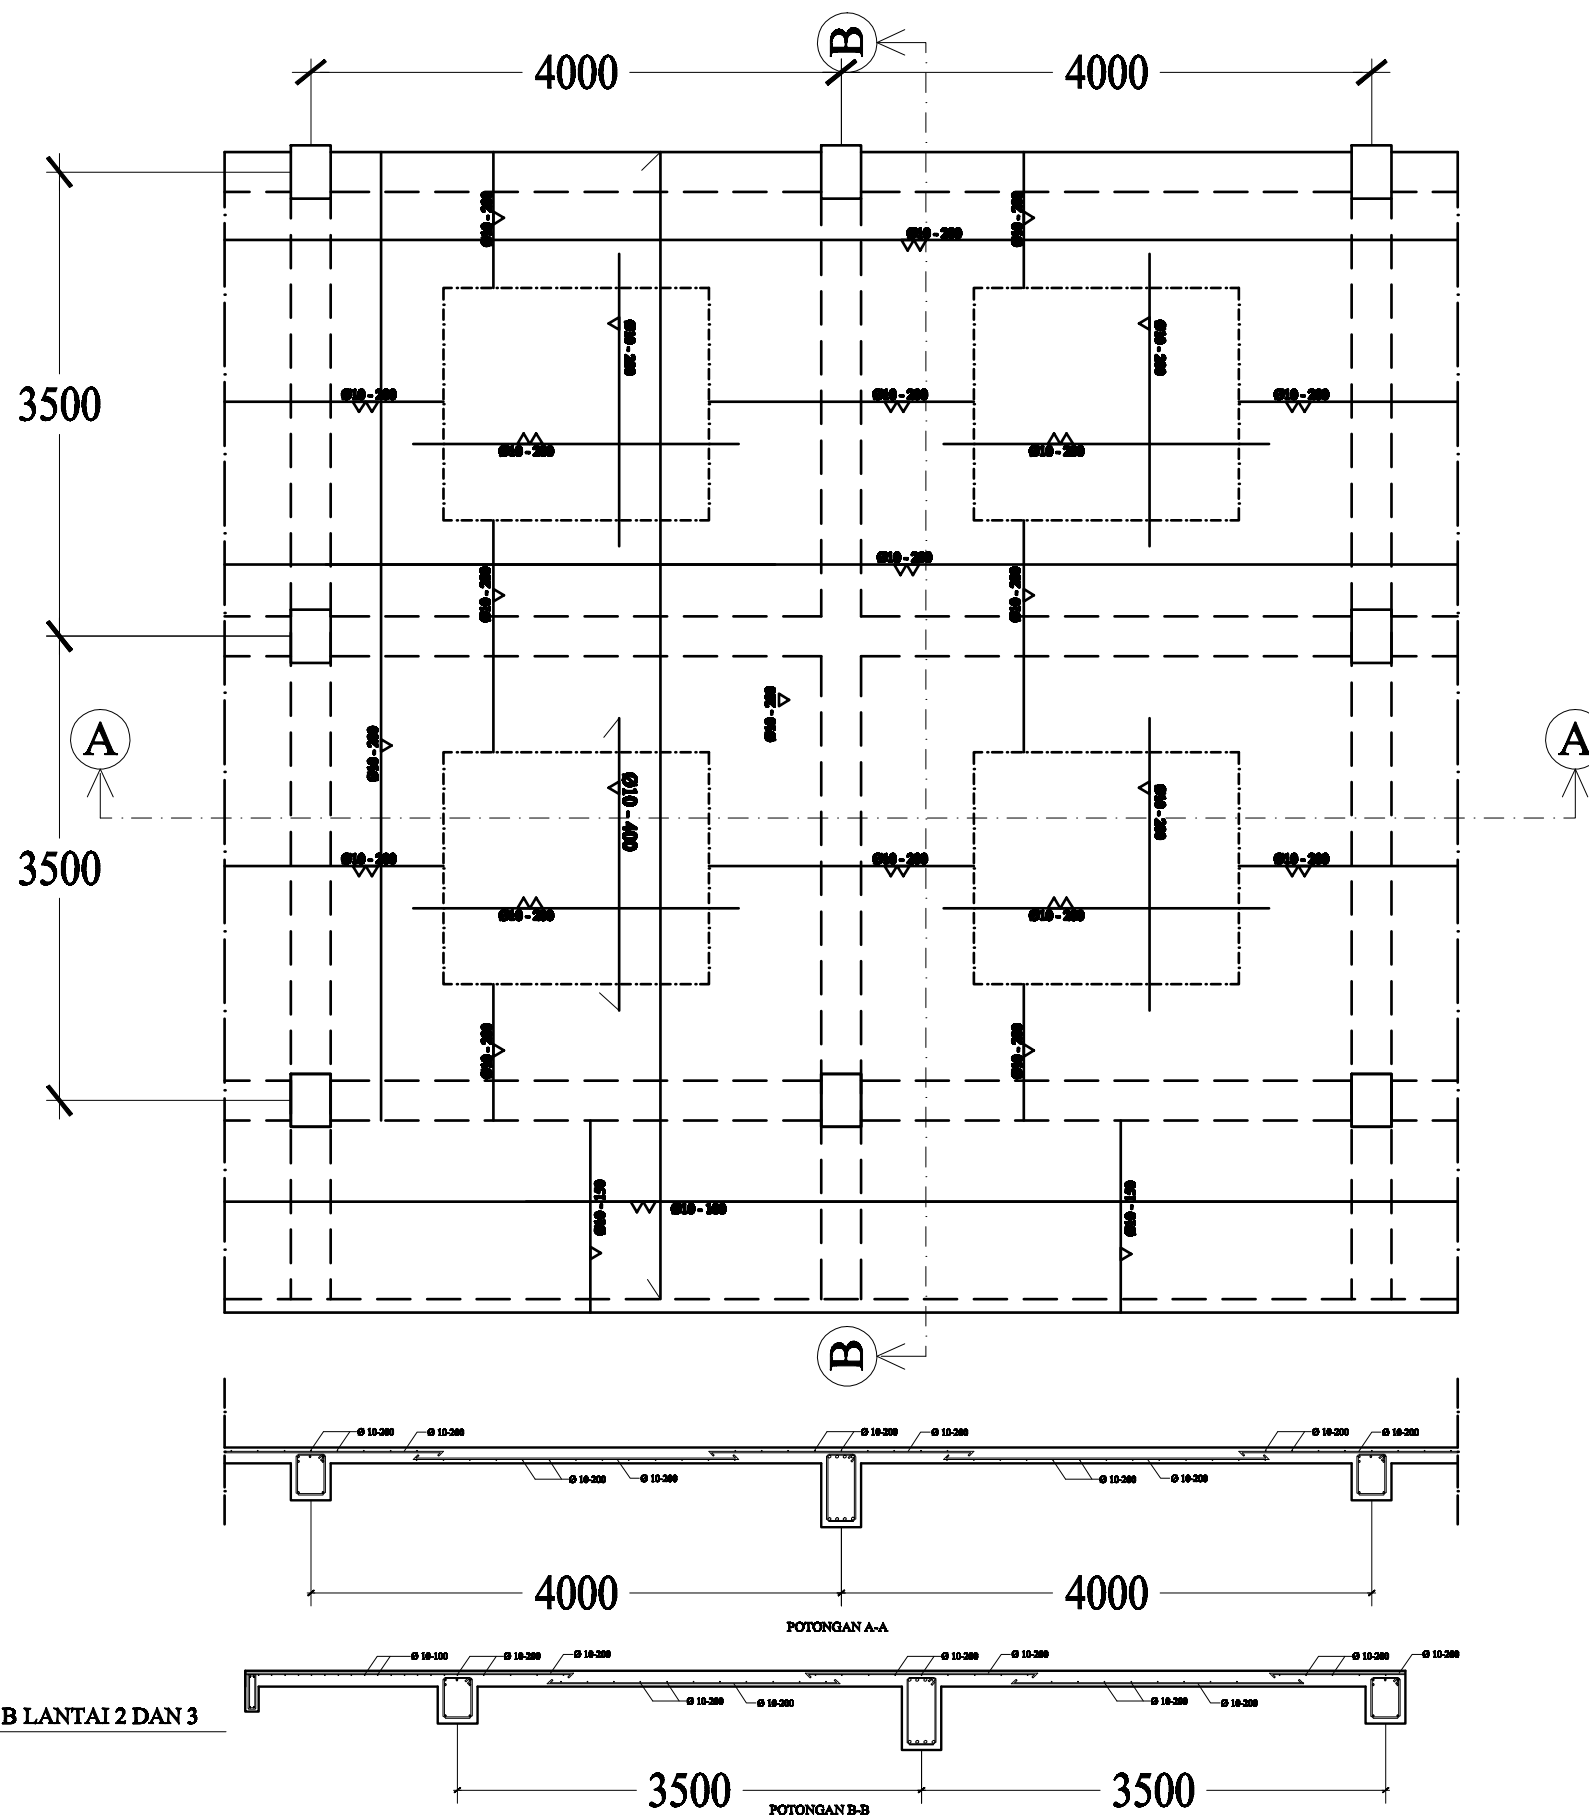

CATATAN

REVISI

NO	TGL	KETERANGAN	PARAF
POLITEKNIK NEGERI SRIWIJAYA PALEMBANG 2016			
JURUSAN TEKNIK SIPIL KONSENTRASI GEDUNG			
JUDUL LAPORAN AKHIR			
PERENCANAAN GEDUNG KANTOR DAN RUANG KELAS SMK TERPADU TAQWA BELITANG			
MAHASISWA 1		MAHASISWA 2	
FITRI HANDAYANI NIM. 0613 3010 0727		NOVERCA ARISANTI NIM. 0613 3010 0736	
DIPERIKSA			
DOSEN PEMBIMBING 1		PARAF	
LINA FLAVIANA TILIK, S.T, M.T. NIP. 197202271998022003			
DOSEN PEMBIMBING 2		PARAF	
Drs. SYAHRIAL AS NIP. 195801051986031005			
JUDUL GAMBAR			
PENULANGAN PELAT DETAIL B LANTAI 1 DAN 2			
KODE	SKALA	NO. GBR	JLH. GBR
	1:50	20	

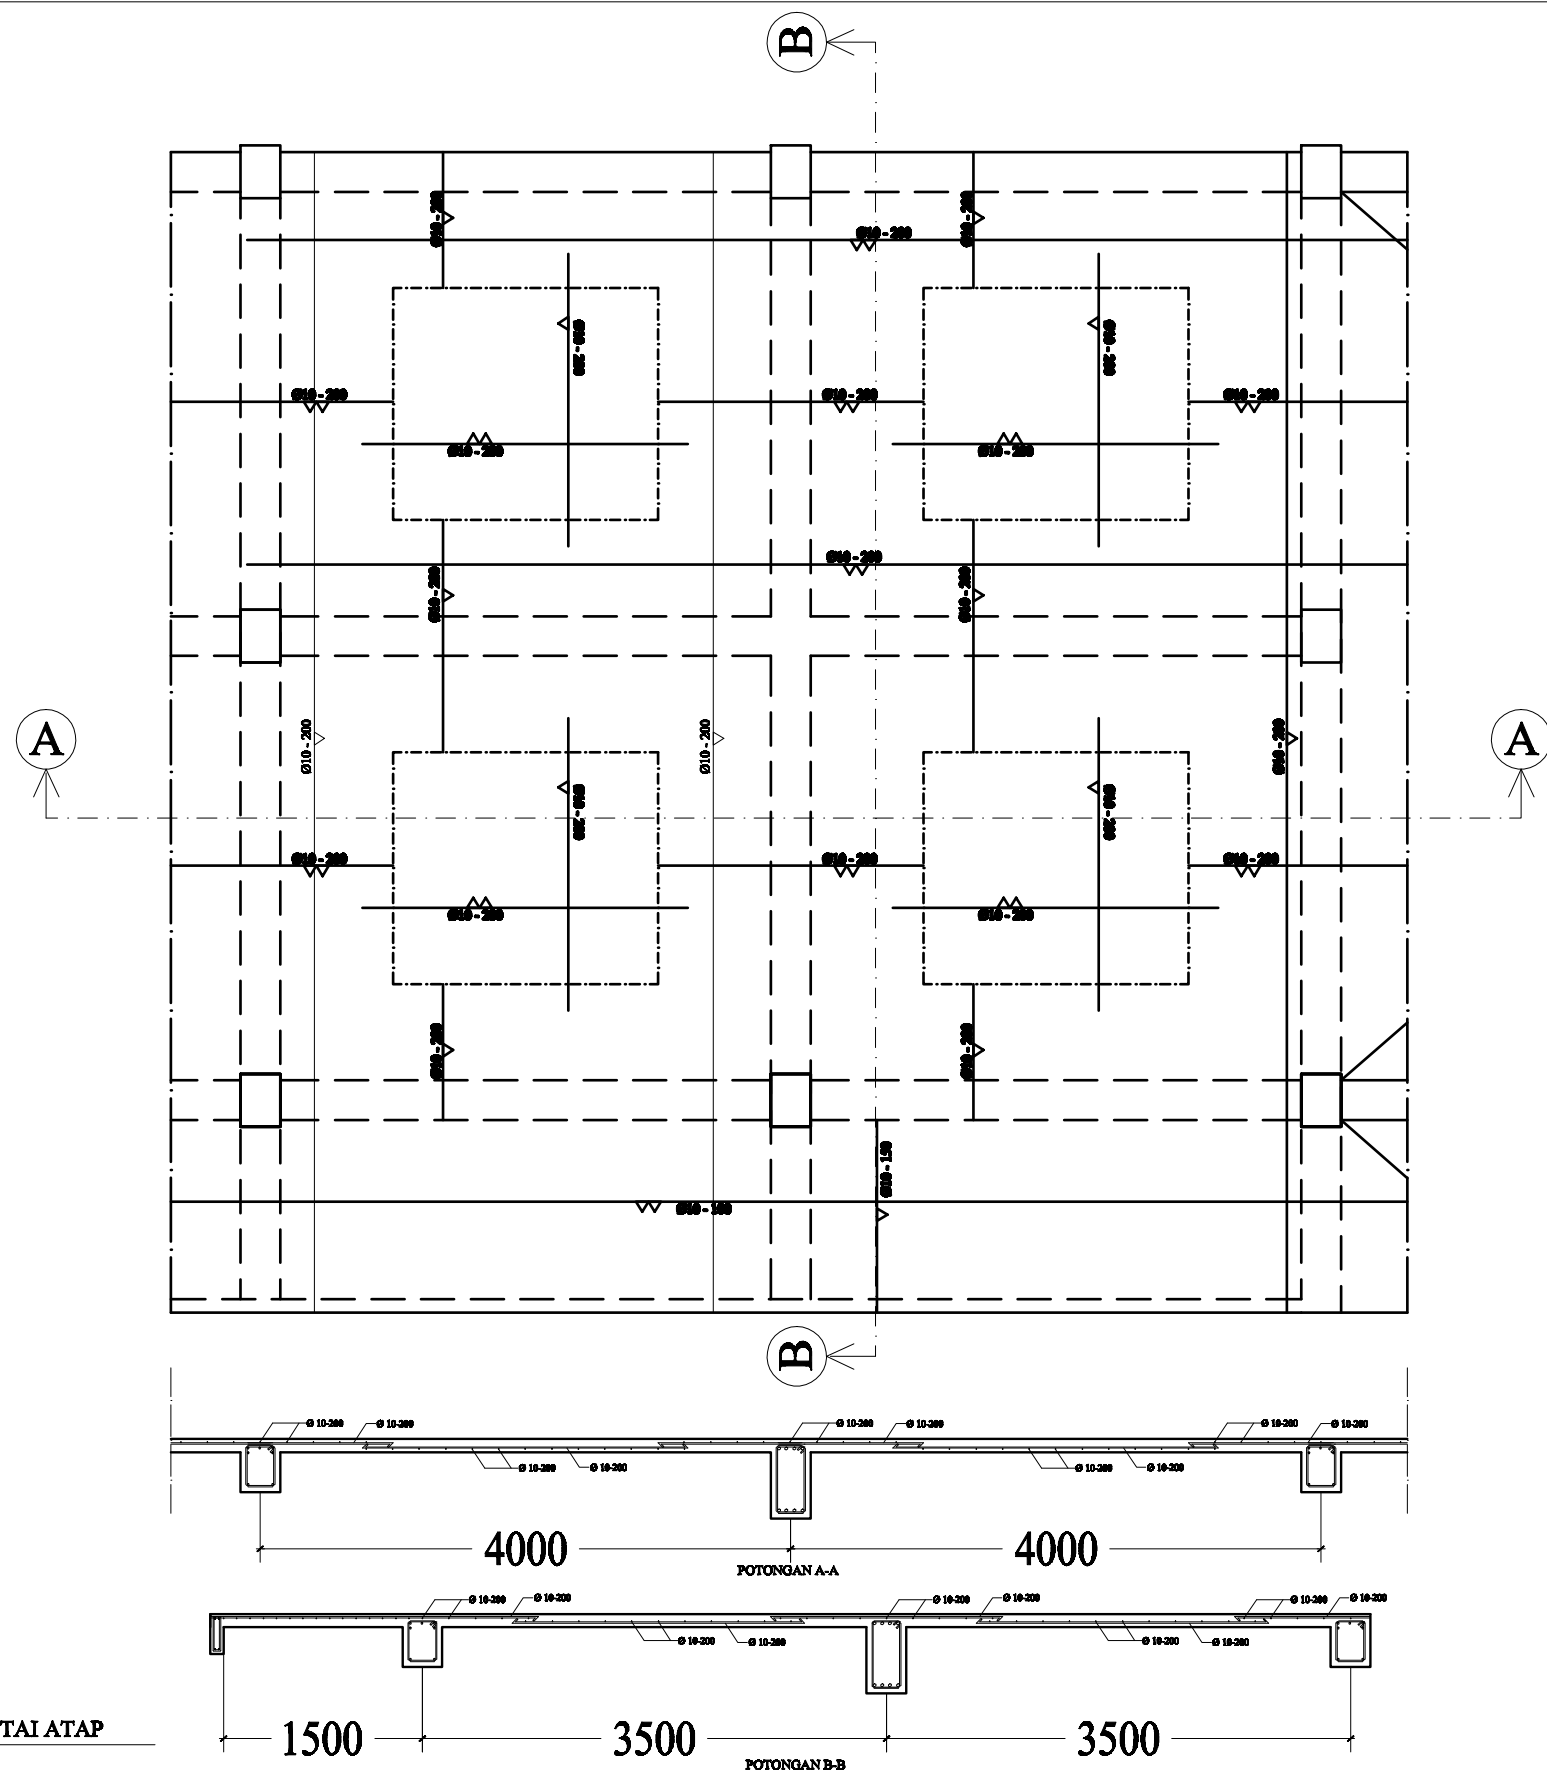


PENULANGAN PELAT DETAIL B LANTAI ATAP
SKALA 1:50

CATATAN

REVISI


NO	TGL	KETERANGAN	PARAF
POLITEKNIK NEGERI SRIWIJAYA PALEMBANG 2016			
JURUSAN TEKNIK SIPIL KONSENTRASI GEDUNG			
JUDUL LAPORAN AKHIR			
PERENCANAAN GEDUNG KANTOR DAN RUANG KELAS SMK TERPADU TAQWA BELITANG			
MAHASISWA 1		MAHASISWA 2	
<u>FITRI HANDAYANI</u> NIM. 0613 3010 0727		<u>NOVERCA ARISANTI</u> NIM. 0613 3010 0736	
DIPERIKSA			
DOSEN PEMBIMBING 1		PARAF	
<u>LINA FLAVIANA TILIK, S.T, M.T.</u> NIP. 197202271998022003			
DOSEN PEMBIMBING 2		PARAF	
<u>Drs. SYAHRIAL AS</u> NIP. 195801051986031005			
JUDUL GAMBAR			
PENULANGAN PELAT DETAIL B LANTAI ATAP			
KODE	SKALA	NO. GBR	JLH. GBR
	1:50	21	

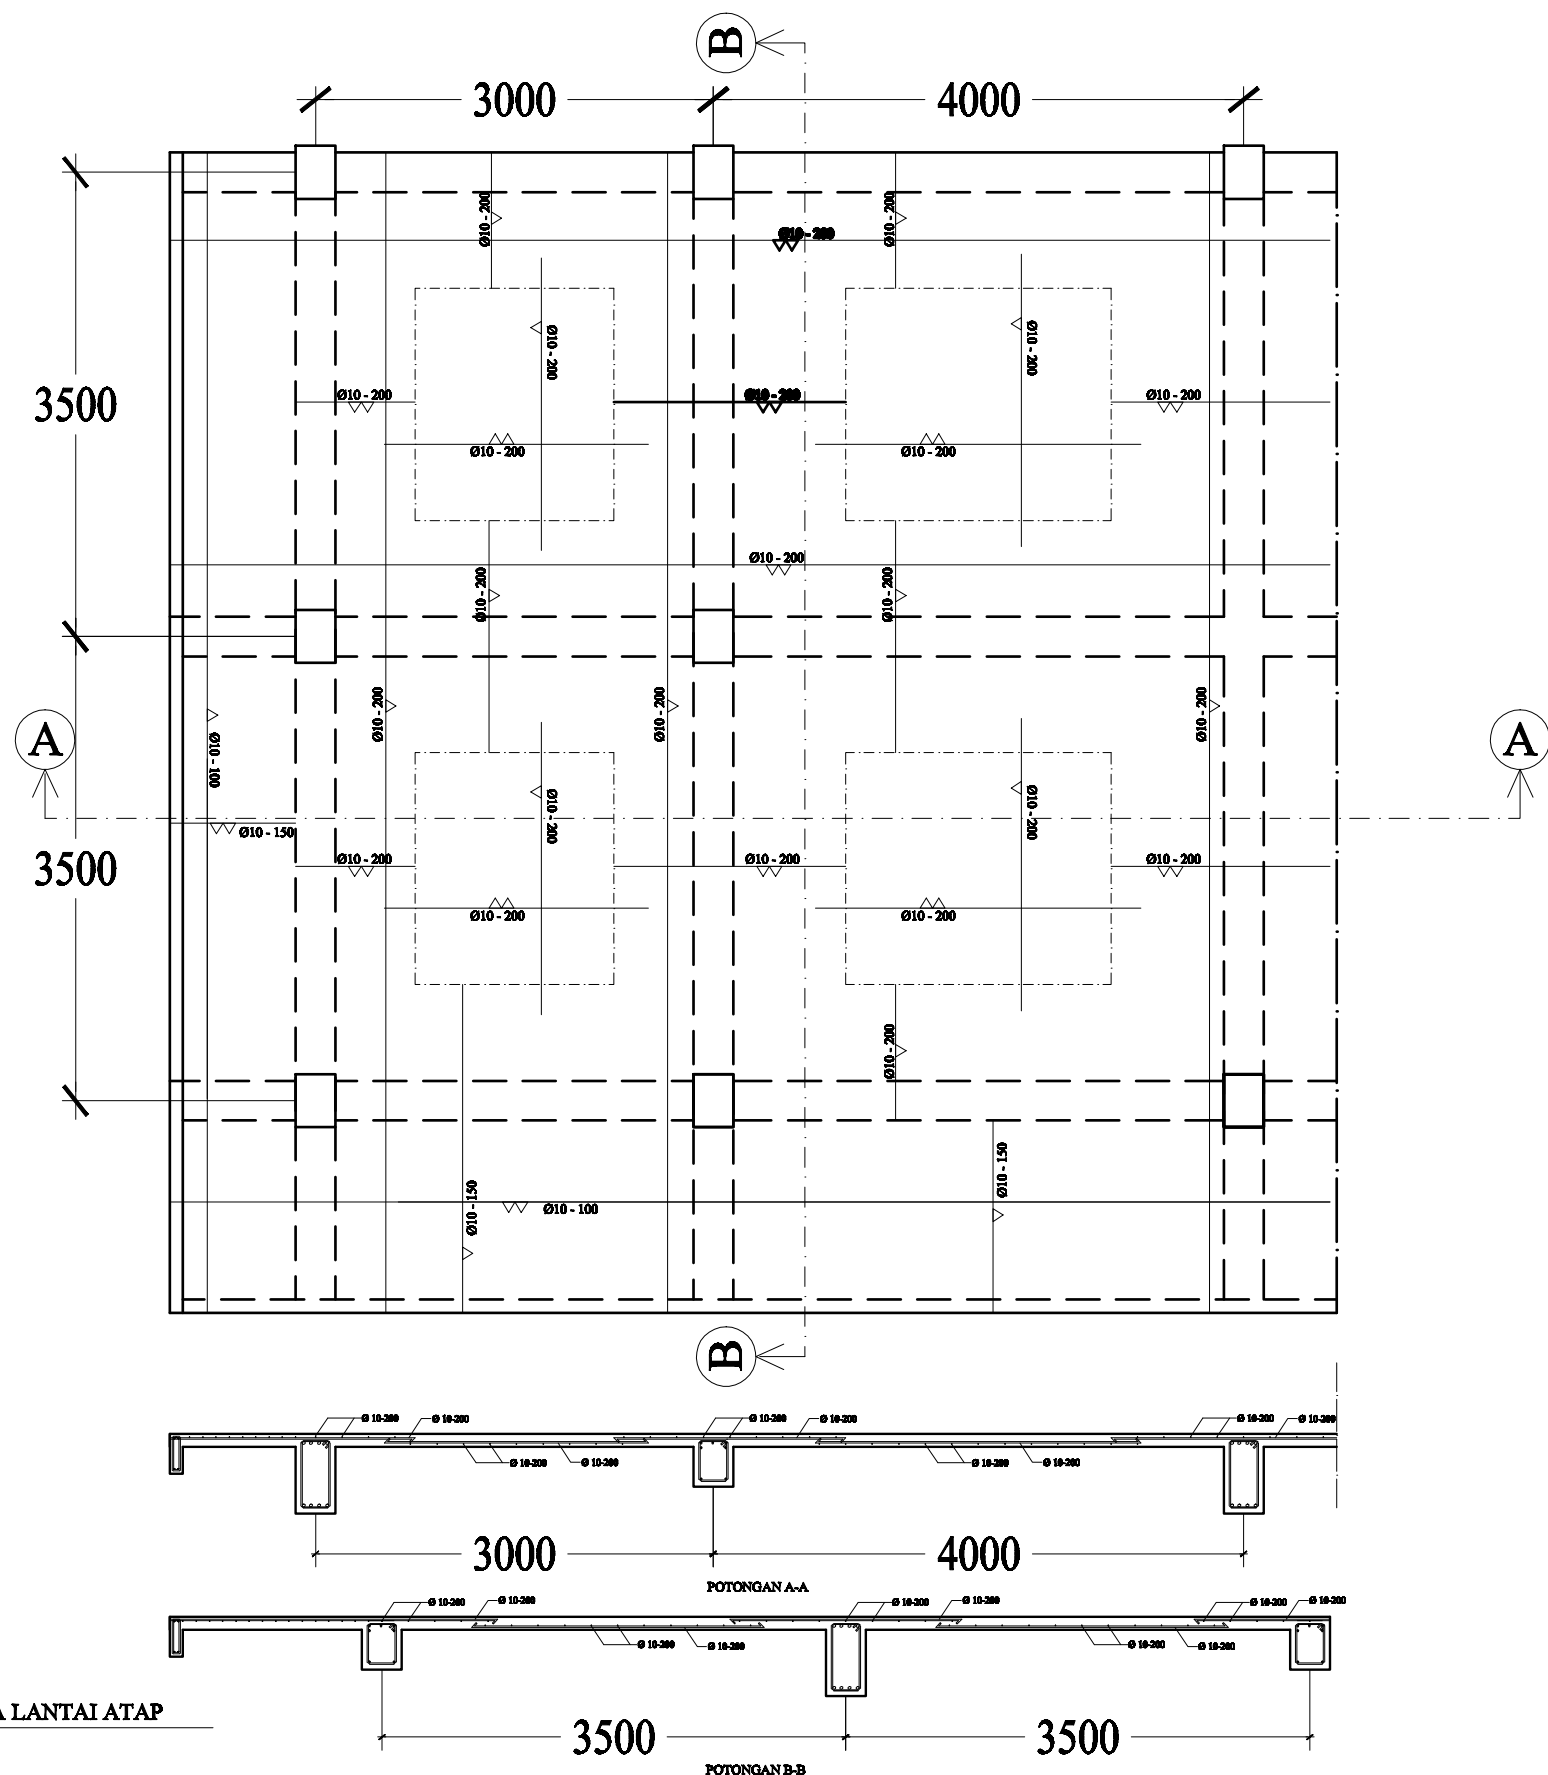

CATATAN

REVISI

NO	TGL	KETERANGAN	PARAF
POLITEKNIK NEGERI SRIWIJAYA PALEMBANG 2016			
JURUSAN TEKNIK SIPIL KONSENTRASI GEDUNG			
JUDUL LAPORAN AKHIR			
PERENCANAAN GEDUNG KANTOR DAN RUANG KELAS SMK TERPADU TAQWA BELITANG			
MAHASISWA 1		MAHASISWA 2	
<u>FITRI HANDAYANI</u> NIM. 0613 3010 0727		<u>NOVERCA ARISANTI</u> NIM. 0613 3010 0736	
DIPERIKSA			
DOSEN PEMBIMBING 1		PARAF	
<u>LINA FLAVIANA TILIK, S.T, M.T.</u> NIP. 197202271998022003			
DOSEN PEMBIMBING 2		PARAF	
<u>Drs. SYAHRIAL AS</u> NIP. 195801051986031005			
JUDUL GAMBAR			
PENULANGAN PELAT DETAIL A LANTAI ATAP			
KODE	SKALA	NO. GBR	JLH. GBR
	1:50	22	

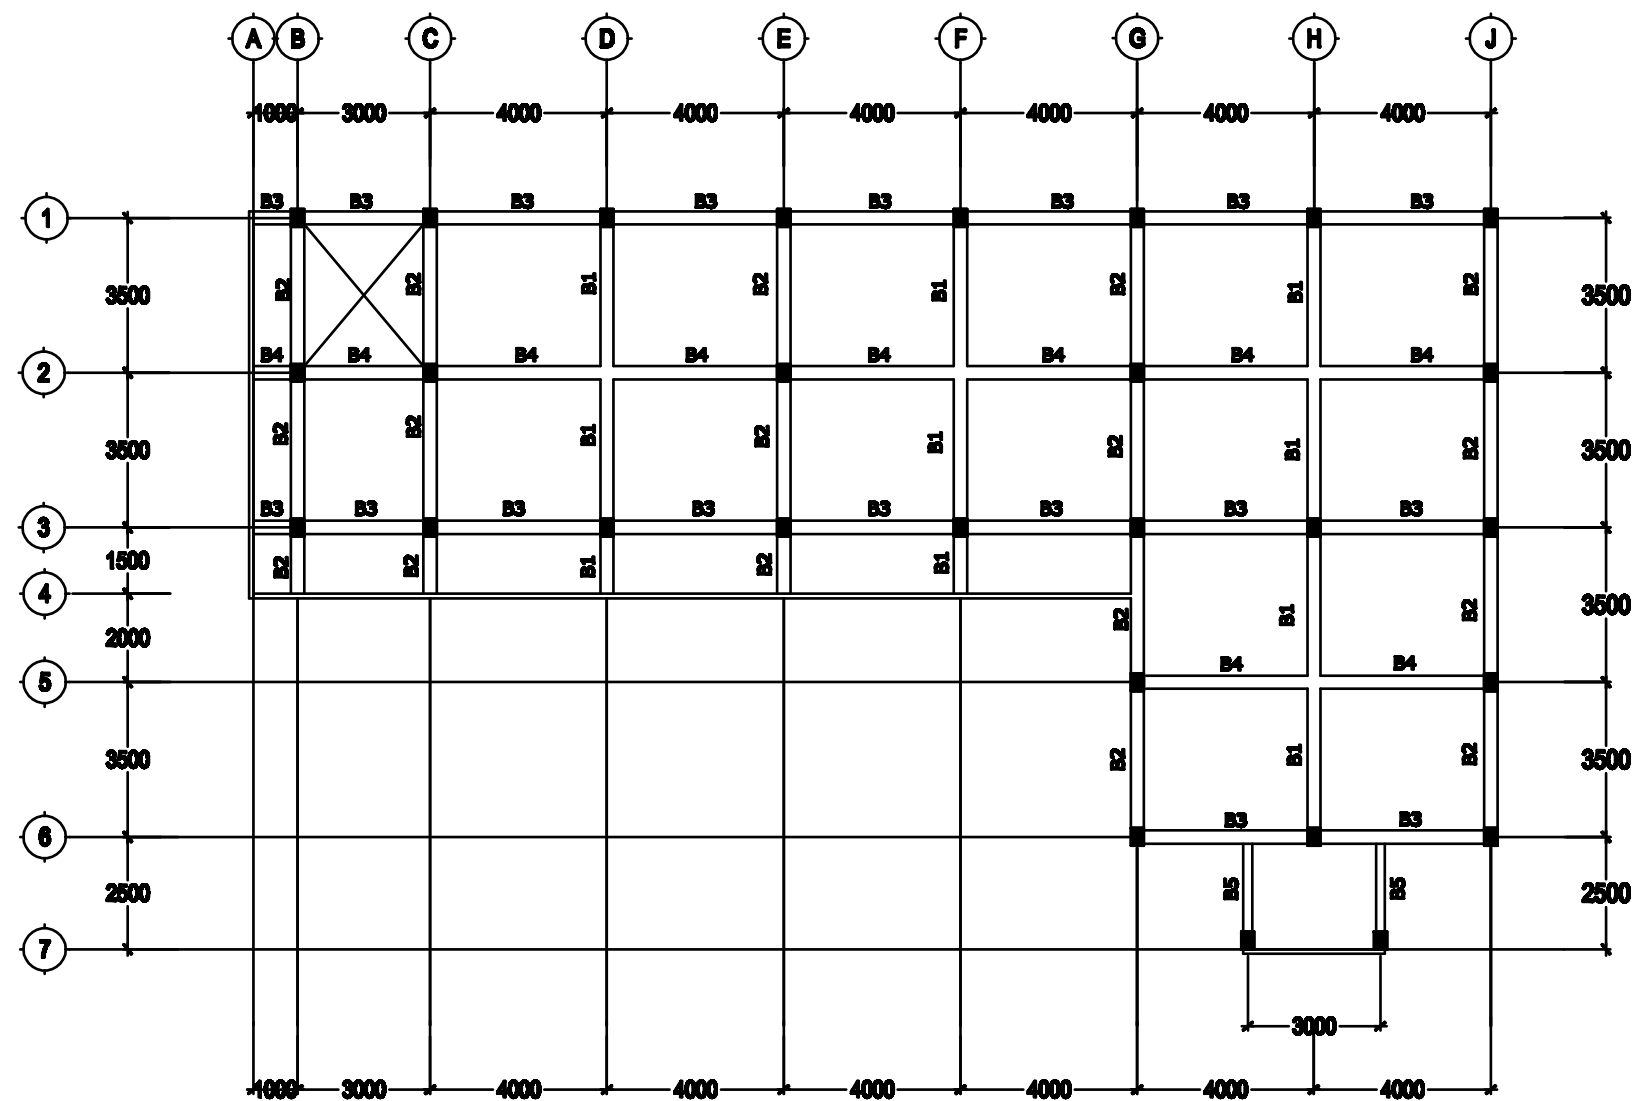


 **DENAH BALOK LANTAI 2**
SKALA 1:150

CATATAN

REVISI

NO	TGL	KETERANGAN	PARAF
POLITEKNIK NEGERI SRIWIJAYA PALEMBANG 2016			
JURUSAN TEKNIK SIPIL KONSENTRASI GEDUNG			
JUDUL LAPORAN AKHIR			
PERENCANAAN GEDUNG KANTOR DAN RUANG KELAS SMK TERPADU TAQWA BELITANG			
MAHASISWA 1		MAHASISWA 2	
<u>YITRI HANDAYANI</u> NIM. 0613 3010 0727		<u>NOVERCA ARDIANTI</u> NIM. 0613 3010 0736	
DIPERIKSA			
DOSEN PEMBIMBING 1		PARAF	
<u>LINA FLAVIANA TELUK, S.T., M.T.</u> NIP. 197202271990022000			
DOSEN PEMBIMBING 2		PARAF	
<u>Drs. SYAHRIL AS</u> NIP. 195004041960001000			
JUDUL GAMBAR			
DENAH BALOK LANTAI 2			
KODE	SKALA	NO. GBR	JLH. GBR
	1:150	23	

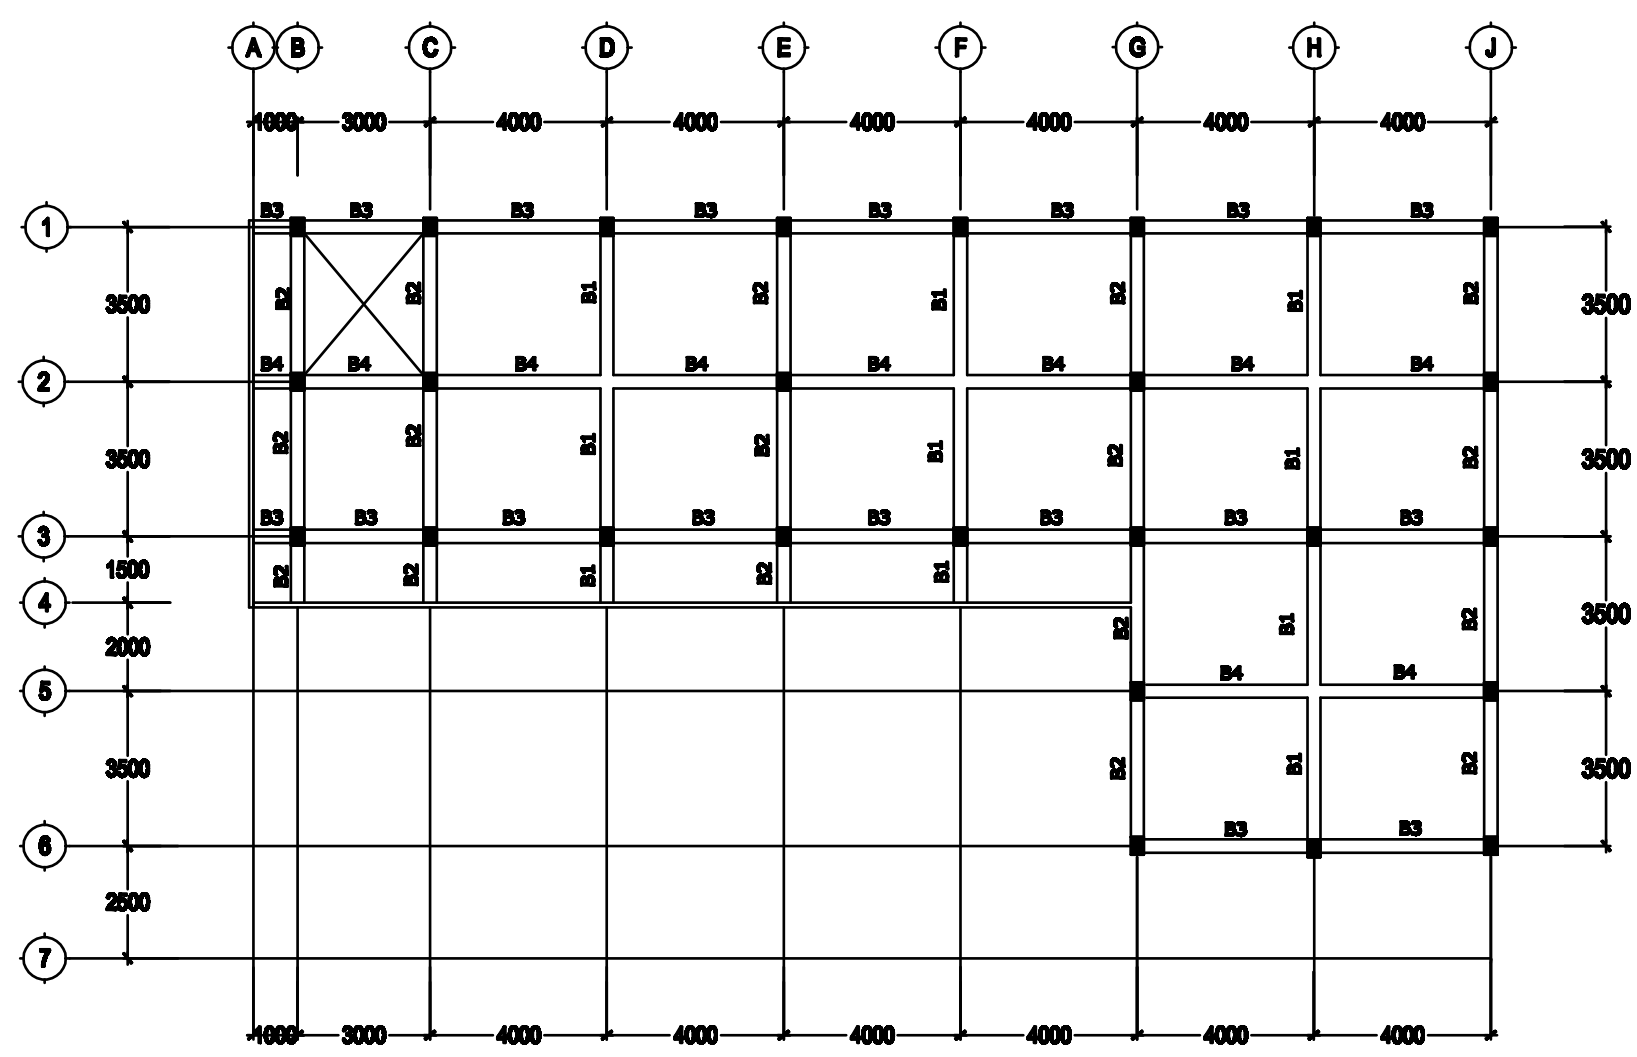


DENAH BALOK LANTAI 3
SKALA 1:150

CATATAN

REVISI

NO	TGL	KETERANGAN	PARAF
POLITEKNIK NEGERI SRIWIJAYA PALEMBANG 2016			
JURUSAN TEKNIK SIPIL KONSENTRASI GEDUNG			
JUDUL LAPORAN AKHIR			
PERENCANAAN GEDUNG KANTOR DAN RUANG KELAS SMK TERPADU TAQWA BELITANG			
MAHASISWA 1		MAHASISWA 2	
<u>YITRI HANDAYANI</u> NIM. 0613 3010 0727		<u>NOVERCA ARHANTI</u> NIM. 0613 3010 0736	
DIPERIKSA			
DOSEN PEMBIMBING 1		PARAF	
<u>LINA FLAVIANA TELUK, S.T., M.T.</u> NIP. 197202271990022000			
DOSEN PEMBIMBING 2		PARAF	
<u>Drs. SYAHRIAL AS</u> NIP. 195001021960021000			
JUDUL GAMBAR			
DENAH BALOK LANTAI 3			
KODE	SKALA	NO. GBR	JLH. GBR
	1:150	24	

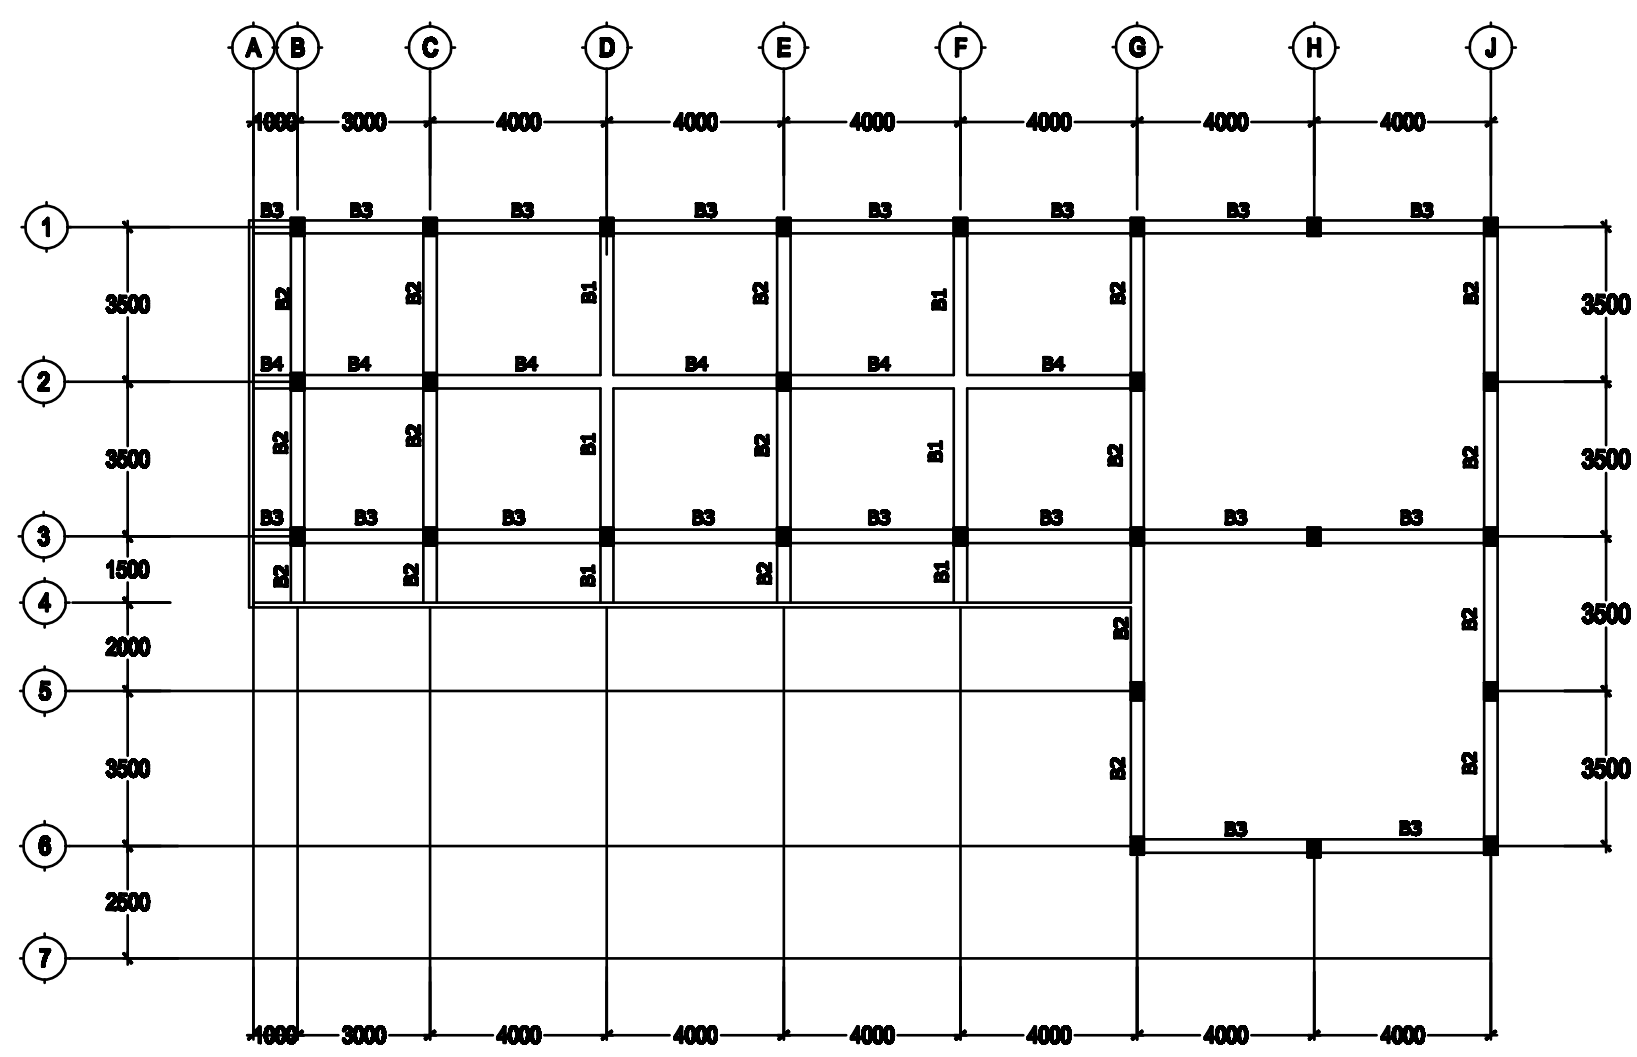

DENAH BALOK LANTAI ATAP
SKALA 1:150

CATATAN

REVISI

NO	TGL	KETERANGAN	PARAF

POLITEKNIK NEGERI SRIWIJAYA
PALEMBANG
2016

JURUSAN TEKNIK SIPIL
KONSENTRASI GEDUNG

JUDUL LAPORAN AKHIR

PERENCANAAN GEDUNG KANTOR
DAN RUANG KELAS SMK TERPADU
TAQWA BELITANG

MAHASISWA 1	MAHASISWA 2
-------------	-------------

YITRI HANDAYANI NIM. 0613 3010 0727	NOVERCA ARHANTI NIM. 0613 3010 0736
---	---


DIPERIKSA

DOSEN PEMBIMBING 1	PARAF
LINA FLAVIANA TELUK, S.T., M.T. NIP. 197208271990022000	
DOSEN PEMBIMBING 2	PARAF
Drs. SYAHRIAL AS NIP. 195806041958061000	

JUDUL GAMBAR

DENAH BALOK LANTAI ATAP

KODE	SKALA	NO. GBR	JLH. GBR
	1:150	25	

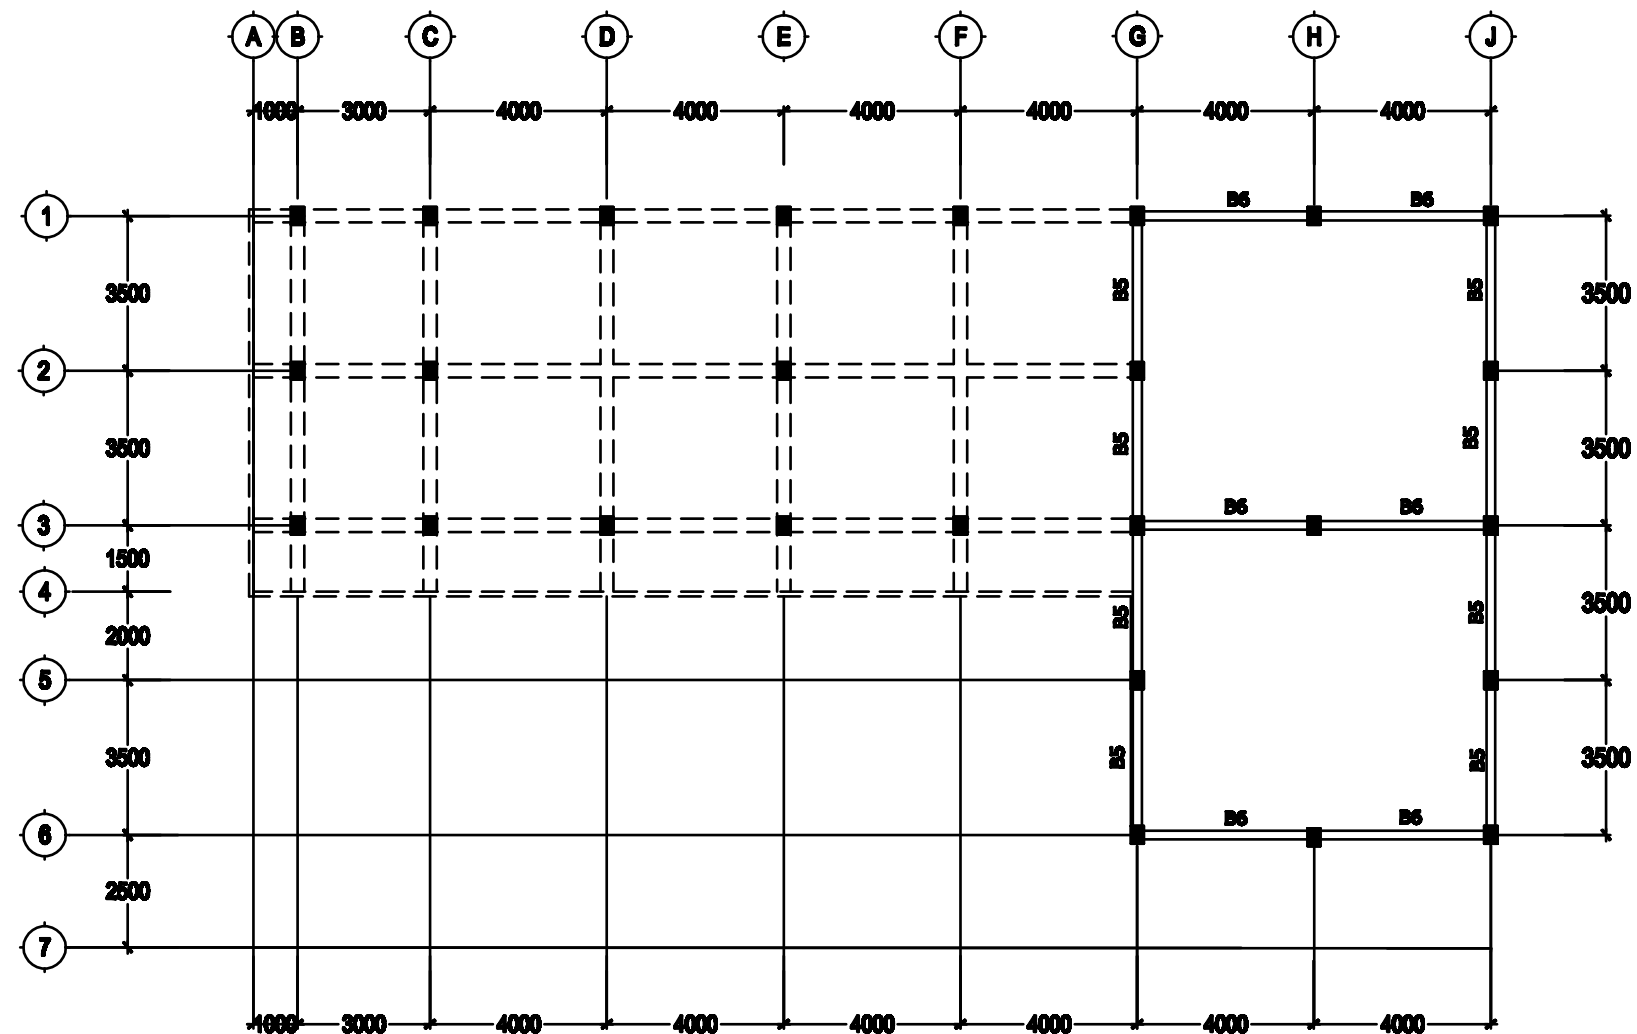

DENAH RING BALOK
SKALA 1:150

CATATAN

REVISI

NO	TGL	KETERANGAN	PARAF

POLITEKNIK NEGERI SRIWIJAYA
PALEMBANG
2016

JURUSAN TEKNIK SIPIL
KONSENTRASI GEDUNG

JUDUL LAPORAN AKHIR

PERENCANAAN GEDUNG KANTOR
DAN RUANG KELAS SMK TERPADU
TAQWA BELITANG

MAHASISWA 1 MAHASISWA 2

YITRI HANDAYANI NIM. 0613 3010 0727	NOVERCA ARHANTI NIM. 0613 3010 0736
---	---


DIPERIKSA

DOSEN PEMBIMBING 1 LINA FLAVIANA TELUK, S.T., M.T. NIP. 197205271990022000	PARAF
DOSEN PEMBIMBING 2 Drs. SYAHRIAL AS NIP. 195001051960021000	PARAF


JUDUL GAMBAR

DENAH RING BALOK

KODE	SKALA	NO. GBR	JLH. GBR
	1:150	26	

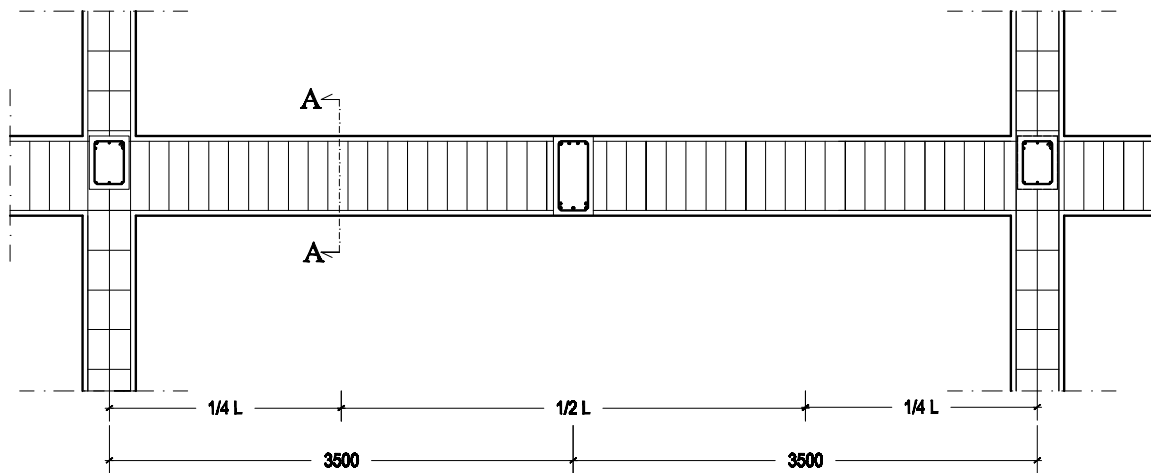

DETAIL PENULANGAN BALOK B1
SKALA 1:50

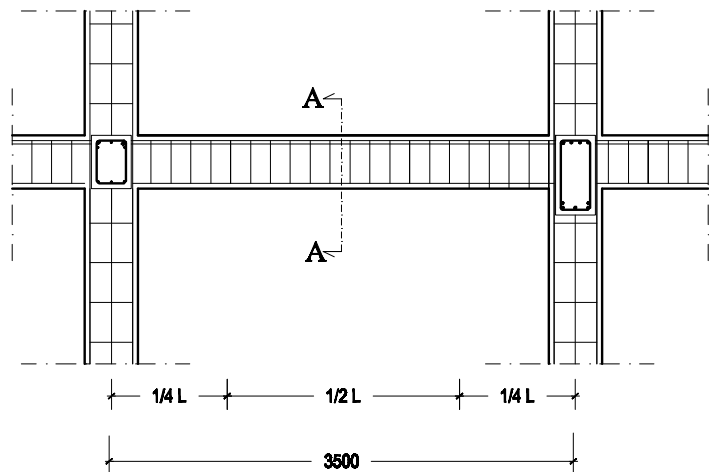

DETAIL PENULANGAN BALOK B2
SKALA 1:50

DETAIL BALOK	TYPE B1 (30/60)	
	TUMPUAN	LAPANGAN
BALOK B1 30/60 POTONGAN A-A		
TULANGAN ATAS	4 D 22	4 D 22
TULANGAN BAWAH	4 D 22	4 D 22
SENGKANG	Ø 10 - 150	

DETAIL BALOK	TYPE B2 (30/40)	
	TUMPUAN	LAPANGAN
BALOK B2 30/40 POTONGAN A-A		
TULANGAN ATAS	5 Ø 16	5 Ø 16
TULANGAN BAWAH	2 Ø 16	2 Ø 16
SENGKANG	Ø 10 - 150	

CATATAN

REVISI

NO	TGL	KETERANGAN	PARAF

POLITEKNIK NEGERI SRIWIJAYA
PALEMBANG
2016

JURUSAN TEKNIK SIPIL
KONSENTRASI GEDUNG

JUDUL LAPORAN AKHIR

PERENCANAAN GEDUNG KANTOR
DAN RUANG KELAS SMK TERPADU
TAQWA BELITANG

MAHASISWA 1 MAHASISWA 2

FITRI HANDAYANI
NIM. 0613 3010 0727

NOVERCA ARISANTI
NIM. 0613 3010 0736

DIPERIKSA

DOSEN PEMBIMBING 1 PARAF

LINA FLAVIANA TILIK, S.T, M.T.
NIP. 197202271998022003


DOSEN PEMBIMBING 2 PARAF

Dra. SYAHRIAL AS
NIP. 195801051986031005

JUDUL GAMBAR


DETAIL BALOK

KODE	SKALA	NO. GBR	JLH. GBR
	1:50	26	

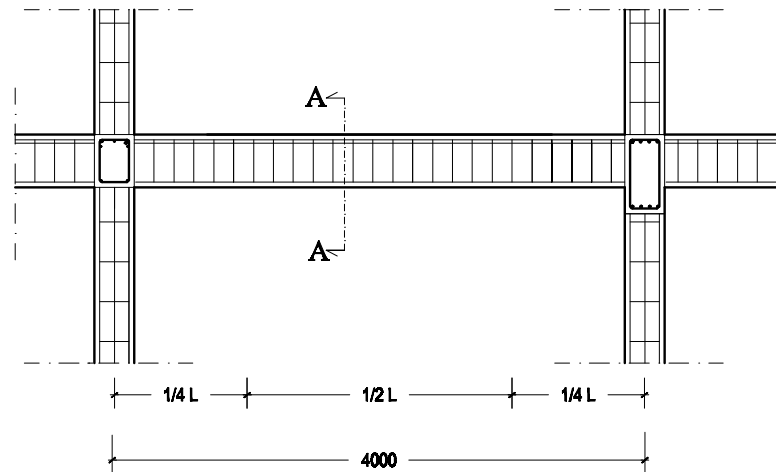

DETAIL BALOK	TYPE B3 (30/40)	
	TUMPUAN	LAPANGAN
BALOK B3 30/40 POTONGAN A-A		
TULANGAN ATAS	5 Ø 16	5 Ø 16
TULANGAN BAWAH	3 Ø 16	3 Ø 16
SENGKANG	Ø 10 - 150	


DETAIL PENULANGAN BALOK B3
SKALA 1:50

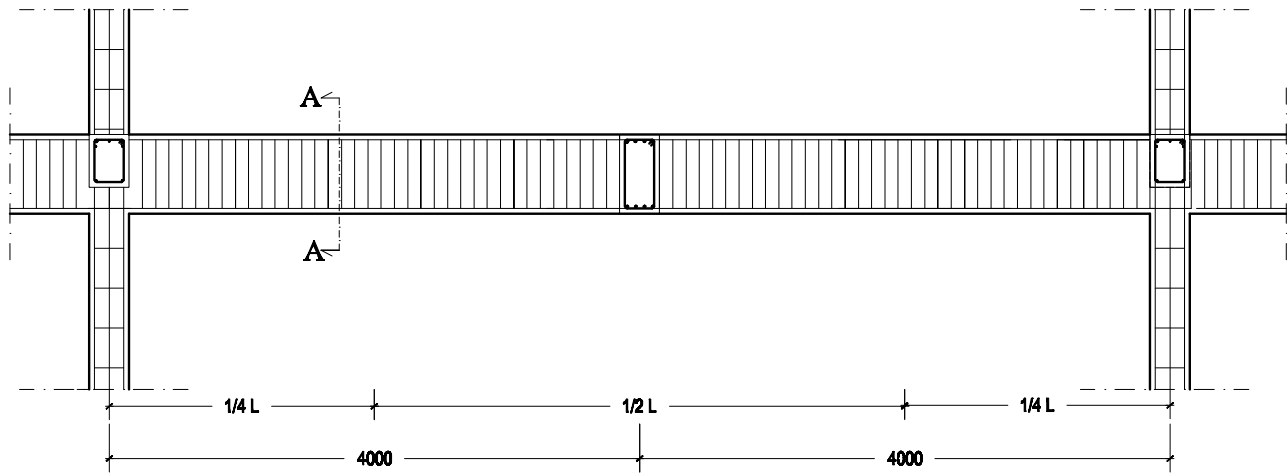

DETAIL BALOK	TYPE B4 (30/60)	
	TUMPUAN	LAPANGAN
BALOK B4 30/60 POTONGAN A-A		
TULANGAN ATAS	4 D 22	4 D 22
TULANGAN BAWAH	5 D 22	5 D 22
SENGKANG	Ø 10 - 100	


DETAIL PENULANGAN BALOK B4
SKALA 1:50

CATATAN			
REVISI			
NO	TGL	KETERANGAN	PARAF
POLITEKNIK NEGERI SRIWIJAYA PALEMBANG 2016			
JURUSAN TEKNIK SIPIL KONSENTRASI GEDUNG			
JUDUL LAPORAN AKHIR			
PERENCANAAN GEDUNG KANTOR DAN RUANG KELAS SMK TERPADU TAQWA BELITANG			
MAHASISWA 1		MAHASISWA 2	
<u>FITRI HANDAYANI</u> NIM. 0613 3010 0727		<u>NOVERCA ARISANTI</u> NIM. 0613 3010 0736	
DIPERIKSA			
DOSEN PEMBIMBING 1		PARAF	
<u>LINA FLAVIANA TILIK, S.T, M.T.</u> NIP. 197202271998022003			
DOSEN PEMBIMBING 2		PARAF	
<u>Drs. SYAHRIAL AS</u> NIP. 195801051986031005			
JUDUL GAMBAR			
DETAIL BALOK			
KODE	SKALA	NO. GBR	JLH. GBR
	1:50	27	

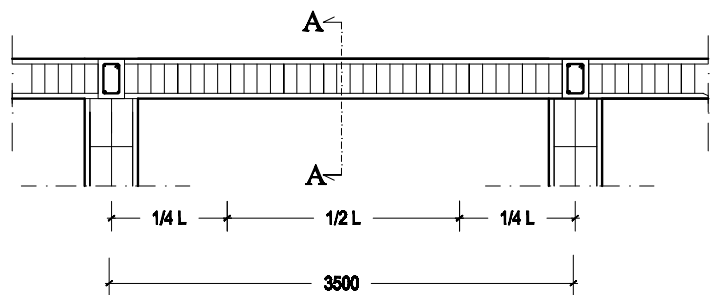

DETAIL BALOK	TYPE B5 (20/30)	
	TUMPUAN	LAPANGAN
BALOK B5 20/30 (RING BALOK) POTONGAN A-A		
TULANGAN ATAS	3 Ø 16	3 Ø 16
TULANGAN BAWAH	2 Ø 16	2 Ø 16
SENGKANG	Ø 10 - 100	


 **DETAIL PENULANGAN BALOK B5 (RING BALOK)**
SKALA 1:50

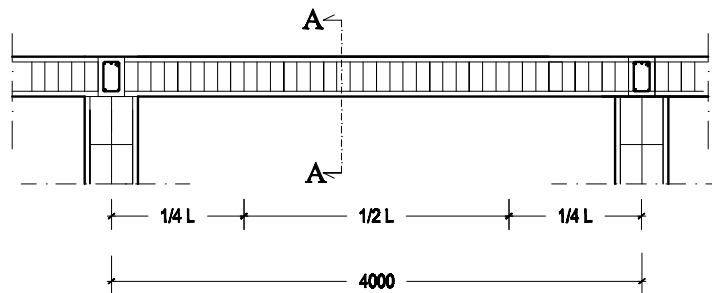

DETAIL BALOK	TYPE B6 (20/30)	
	TUMPUAN	LAPANGAN
BALOK B6 20/30 (RING BALOK) POTONGAN A-A		
TULANGAN ATAS	2 Ø 16	2 Ø 16
TULANGAN BAWAH	2 Ø 16	2 Ø 16
SENGKANG	Ø 10 - 100	

 **DETAIL PENULANGAN BALOK B6 (RING BALOK)**
SKALA 1:50

CATATAN			
REVISI			
NO	TGL	KETERANGAN	PARAF
POLITEKNIK NEGERI SRIWIJAYA PALEMBANG 2016			
JURUSAN TEKNIK SIPIL KONSENTRASI GEDUNG			
JUDUL LAPORAN AKHIR			
PERENCANAAN GEDUNG KANTOR DAN RUANG KELAS SMK TERPADU TAQWA BELITANG			
MAHASISWA 1		MAHASISWA 2	
<u>YITRI HANDAYANI</u> NIM. 0613 3010 0727		<u>NOVERCA ARHANTI</u> NIM. 0613 3010 0736	
DIPERIKSA			
DOSEN PEMBIMBING 1		PARAF	
<u>LINA FLAVIANA TELUK, S.T., M.T.</u> NIP. 197208271990022000			
DOSEN PEMBIMBING 2		PARAF	
<u>Drs. SYAHRIL AS</u> NIP. 195001051960021000			
JUDUL GAMBAR			
DETAIL BALOK			
KODE	SKALA	NO. GBR	JLH. GBR
	1:50	28	

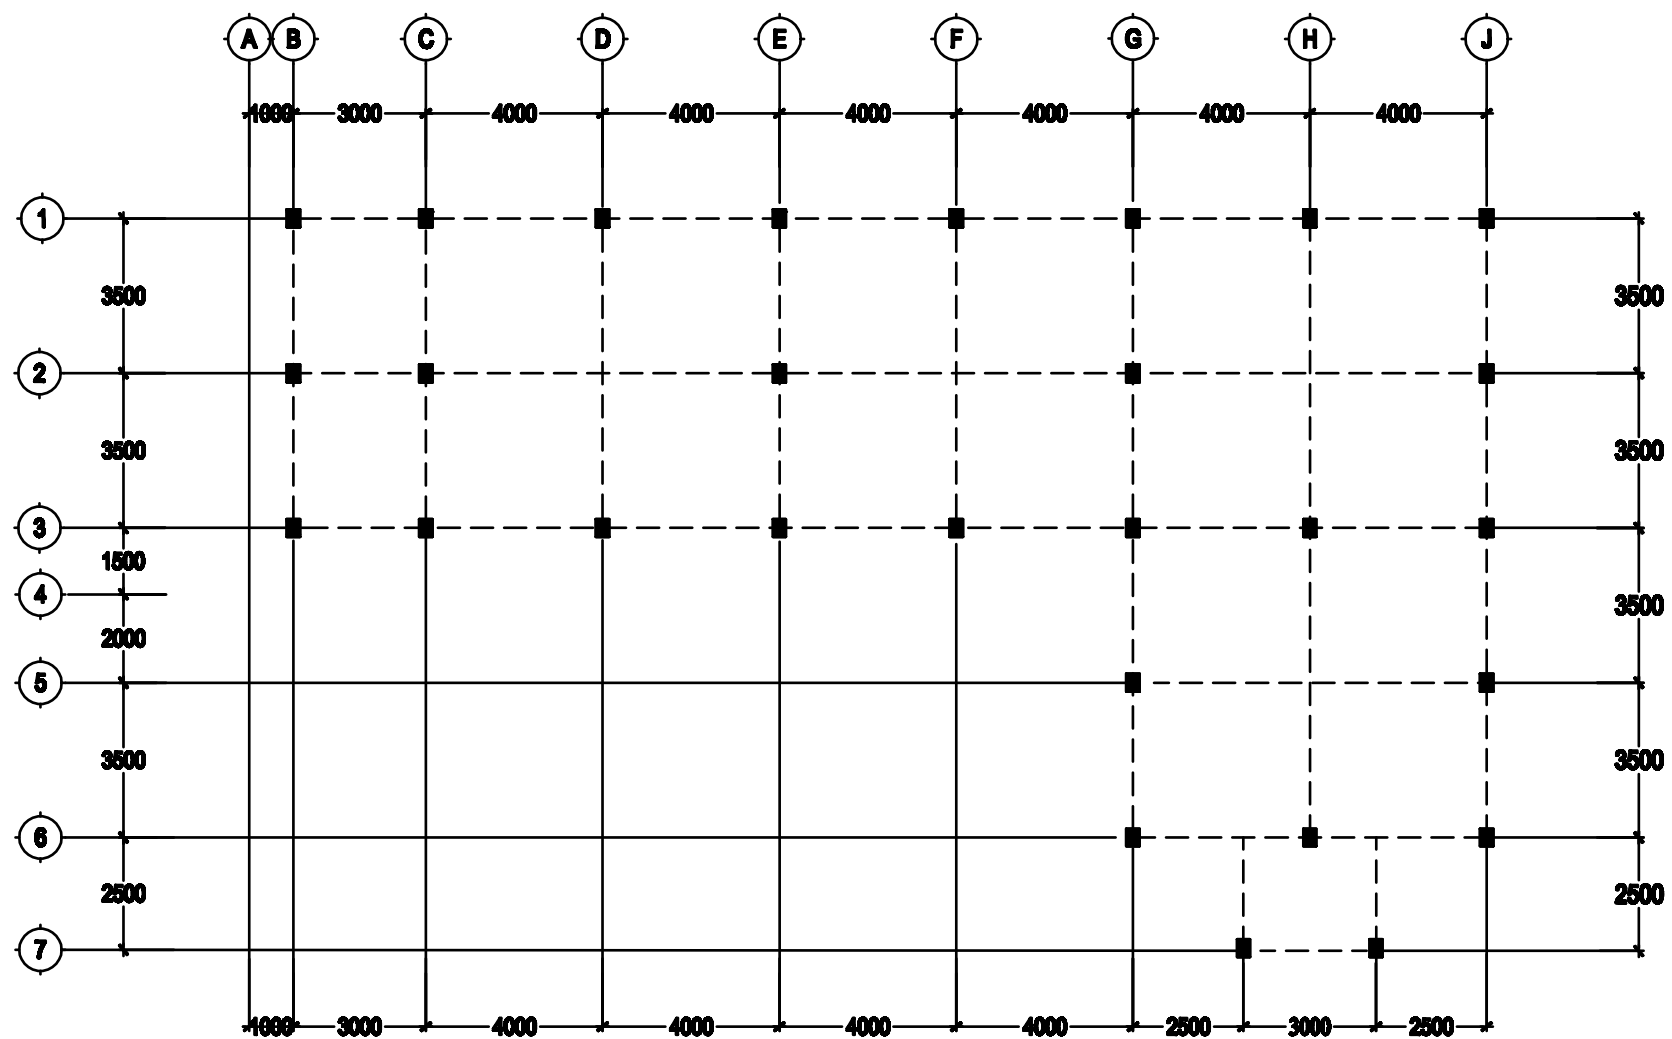

 **DENAH KOLOM LANTAI 1**
SKALA 1:150

CATATAN

REVISI

NO	TGL	KETERANGAN	PARAF

**POLITEKNIK NEGERI SRIWIJAYA
PALEMBANG
2016**

**JURUSAN TEKNIK SIPIL
KONSENTRASI GEDUNG**

JUDUL LAPORAN AKHIR

**PERENCANAAN GEDUNG KANTOR
DAN RUANG KELAS SMK TERPADU
TAQWA BELITANG**

MAHASISWA 1

MAHASISWA 2

YITRI HANDAYANI
NIM. 0613 3010 0727

NOVERCA ARHANTI
NIM. 0613 3010 0736

DIPERIKSA

DOSEN PEMBIMBING 1

PARAF

LINA FLAVIANA TELUK, S.T., M.T.
NIP. 197208271990022000

DOSEN PEMBIMBING 2


PARAF

Drs. SYAHRIAL AS
NIP. 195001041950001000

JUDUL GAMBAR

DENAH KOLOM LANTAI 1

KODE	SKALA	NO. GBR	JLH. GBR
	1:150	29	

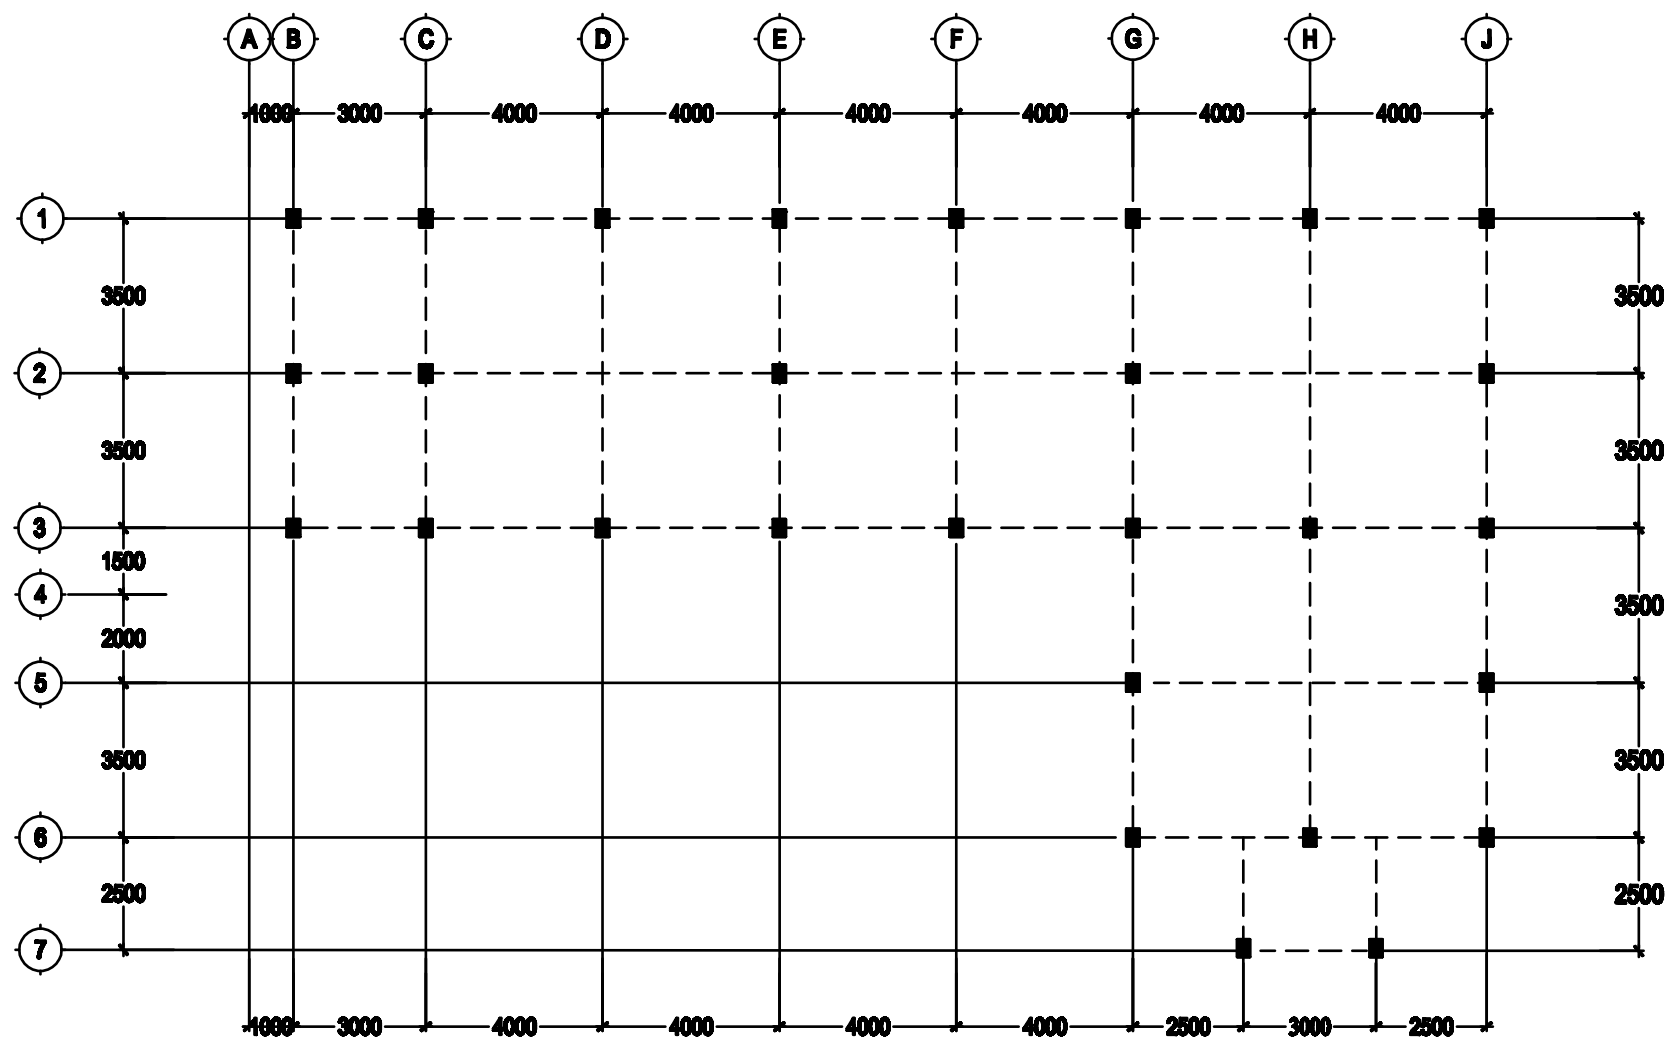

 **DENAH KOLOM LANTAI 1**
SKALA 1:150

CATATAN

REVISI

NO	TGL	KETERANGAN	PARAF
----	-----	------------	-------

POLITEKNIK NEGERI SRIWIJAYA
PALEMBANG
2016

JURUSAN TEKNIK SIPIL
KONSENTRASI GEDUNG

JUDUL LAPORAN AKHIR

PERENCANAAN GEDUNG KANTOR
DAN RUANG KELAS SMK TERPADU
TAQWA BELITANG

MAHASISWA 1

MAHASISWA 2

YITRI HANDAYANI
NIM. 0613 3010 0727

NOVERCA ARHANTI
NIM. 0613 3010 0736

DIPERIKSA

DOSEN PEMBIMBING 1

PARAF

LINA FLAVIANA TELUK, S.T., M.T.
NIP. 197202271990022000

DOSEN PEMBIMBING 2

PARAF

Drs. SYAHRIAL AS
NIP. 195001041950001000


JUDUL GAMBAR

DENAH KOLOM LANTAI 1

KODE	SKALA	NO. GBR	JLH. GBR
------	-------	---------	----------

1:150

29

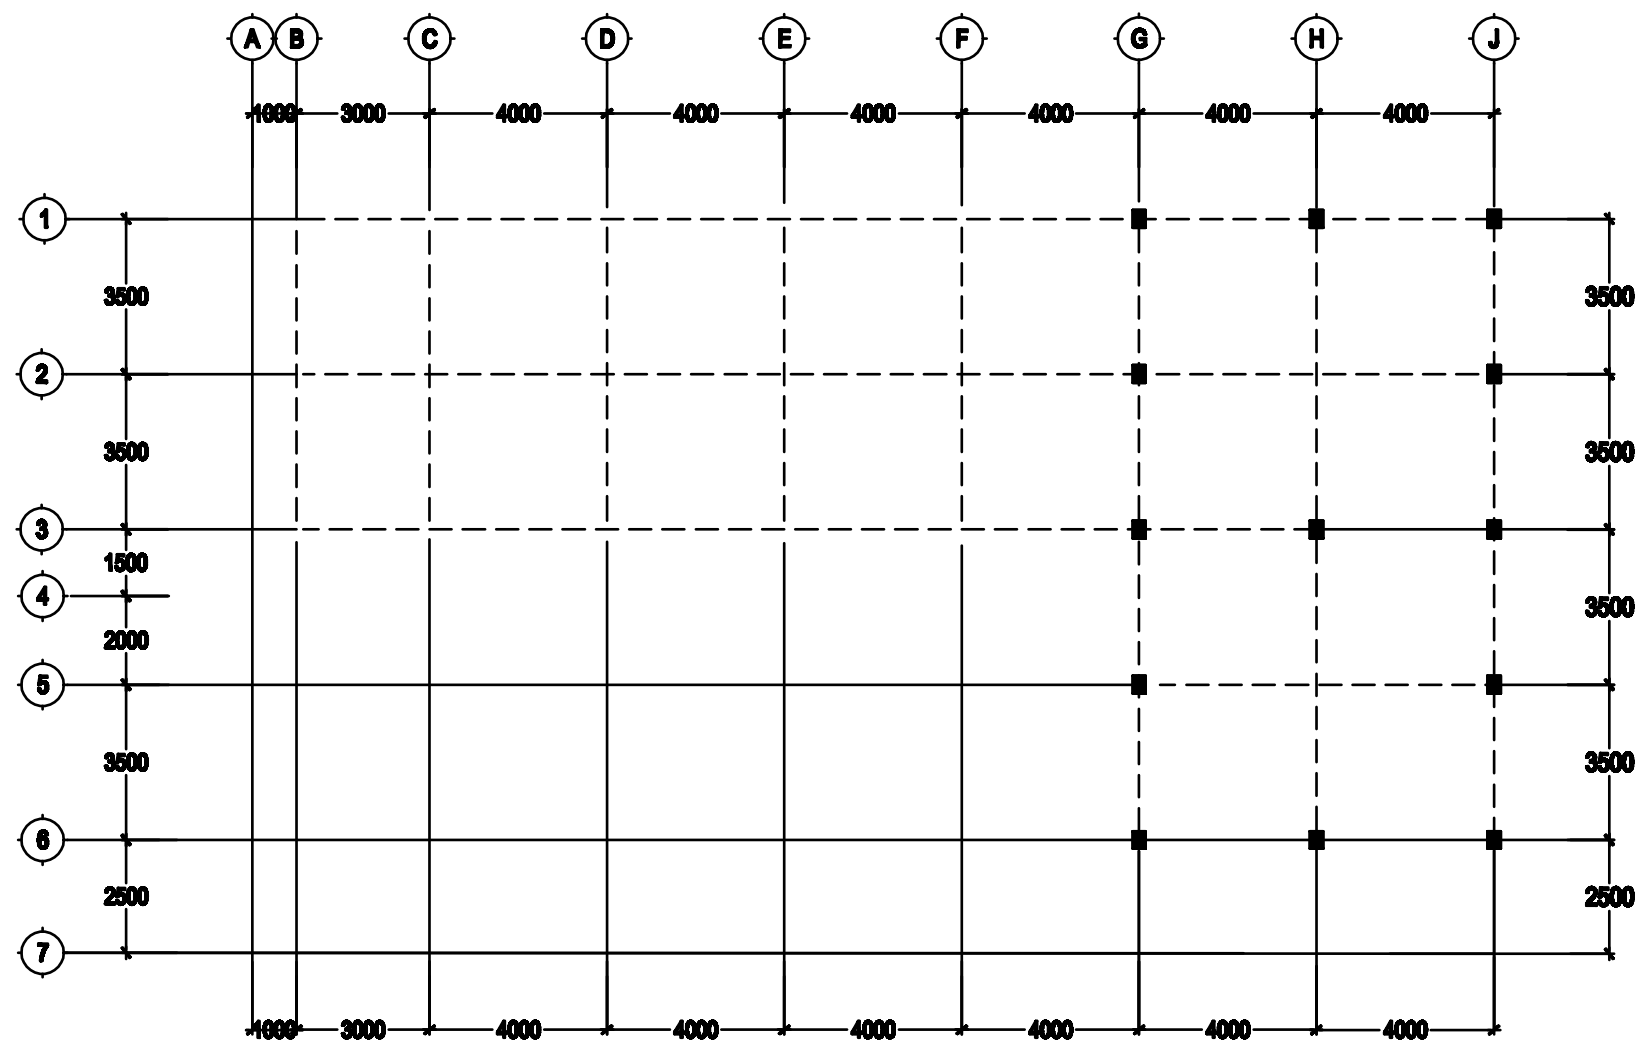

 **DENAH KOLOM TAMBAHAN, t = 0.9 m**
SKALA 1:150

CATATAN

REVISI

NO	TGL	KETERANGAN	PARAF

POLITEKNIK NEGERI SRIWIJAYA
PALEMBANG
2016

JURUSAN TEKNIK SIPIL
KONSENTRASI GEDUNG

JUDUL LAPORAN AKHIR

PERENCANAAN GEDUNG KANTOR
DAN RUANG KELAS SMK TERPADU
TAQWA BELITANG

MAHASISWA 1

MAHASISWA 2

FITRI HANDAYANI
NIM. 0613 3010 0727

NOVERCA ARJANTI
NIM. 0613 3010 0736

DIPERIKSA

DOSEN PEMBIMBING 1

PARAF

LINA FLAVIANA TILIK, S.T., M.T.
NIP. 197202271990022003

DOSEN PEMBIMBING 2


PARAF

Dr. SYAHRIL AS
NIP. 195804011960031003


JUDUL GAMBAR

DENAH KOLOM TAMBAHAN,
t = 0,9 m

KODE	SKALA	NO. GBR	JLH. GBR
	1:150	31	

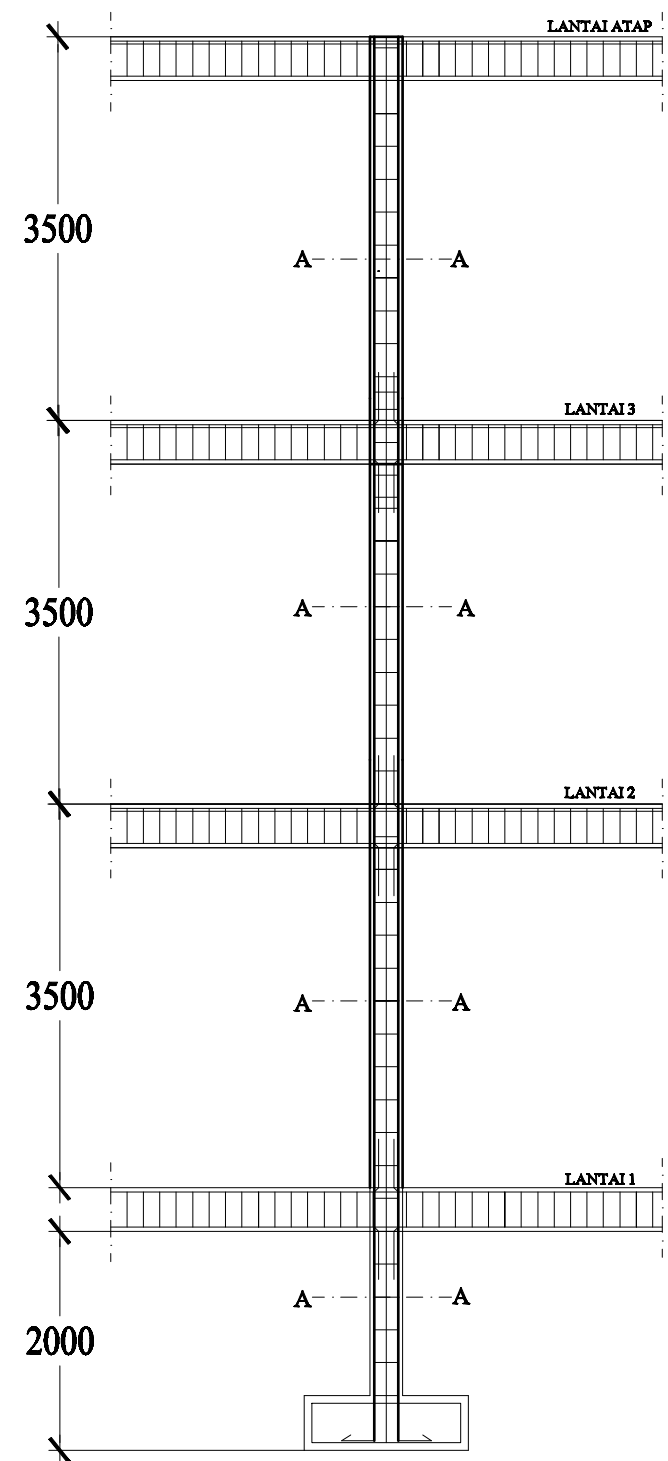

PENULANGAN KOLOM ARAH MEMANJANG
SKALA 1:60

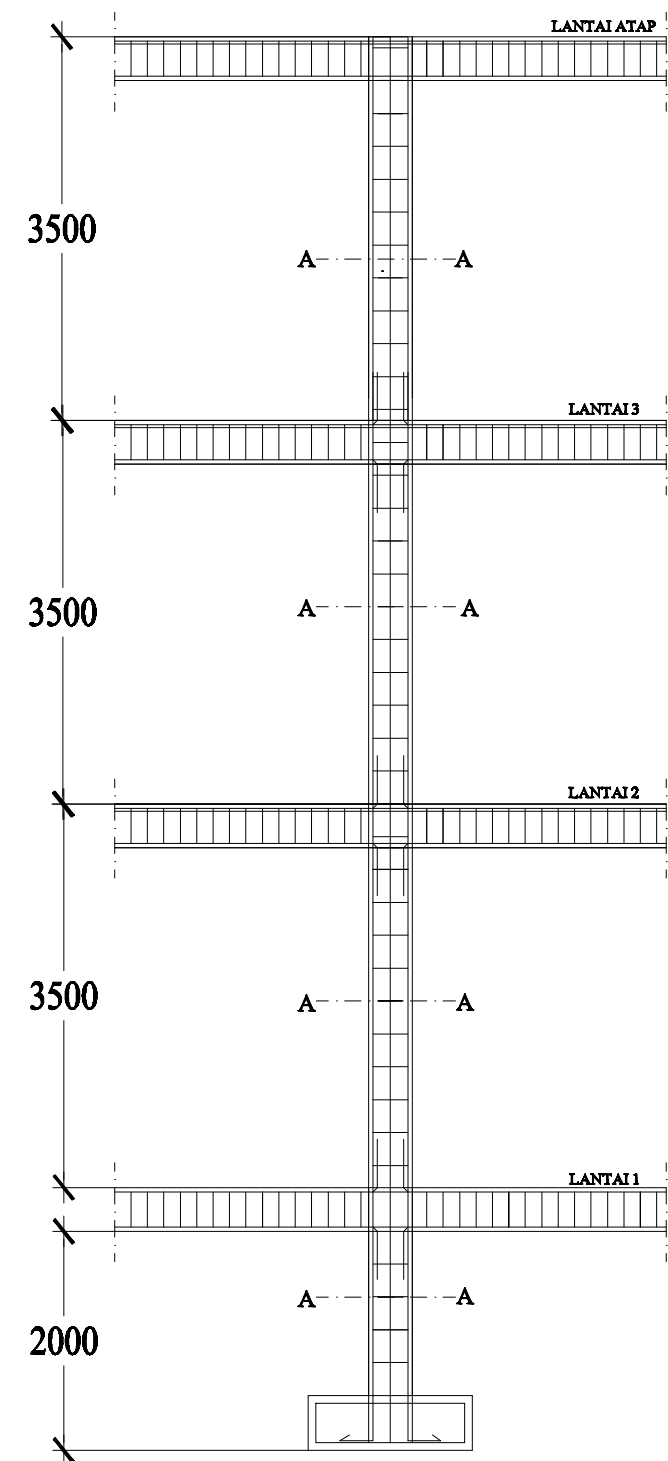

PENULANGAN KOLOM ARAH MELINTANG
SKALA 1:60

CATATAN

REVISI

NO	TGL	KETERANGAN	PARAF

POLITEKNIK NEGERI SRIWIJAYA
PALEMBANG
2016

JURUSAN TEKNIK SIPIL
KONSENTRASI GEDUNG

JUDUL LAPORAN AKHIR

PERENCANAAN GEDUNG KANTOR
DAN RUANG KELAS SMK TERPADU
TAQWA BELITANG

MAHASISWA 1 MAHASISWA 2

FITRI HANDAYANI
NIM. 0613 3010 0727

NOVERCA ARISANTI
NIM. 0613 3010 0736

DIPERIKSA

DOSEN PEMBIMBING 1 PARAF

LINA FLAVIANA TILIK, S.T, M.T.
NIP. 197202271998022003


DOSEN PEMBIMBING 2 PARAF

Drs. SYAHRIAL AS
NIP. 195801051986031005


JUDUL GAMBAR

DETAIL KOLOM

KODE	SKALA	NO. GBR	JLH. GBR
	1: 60	32	

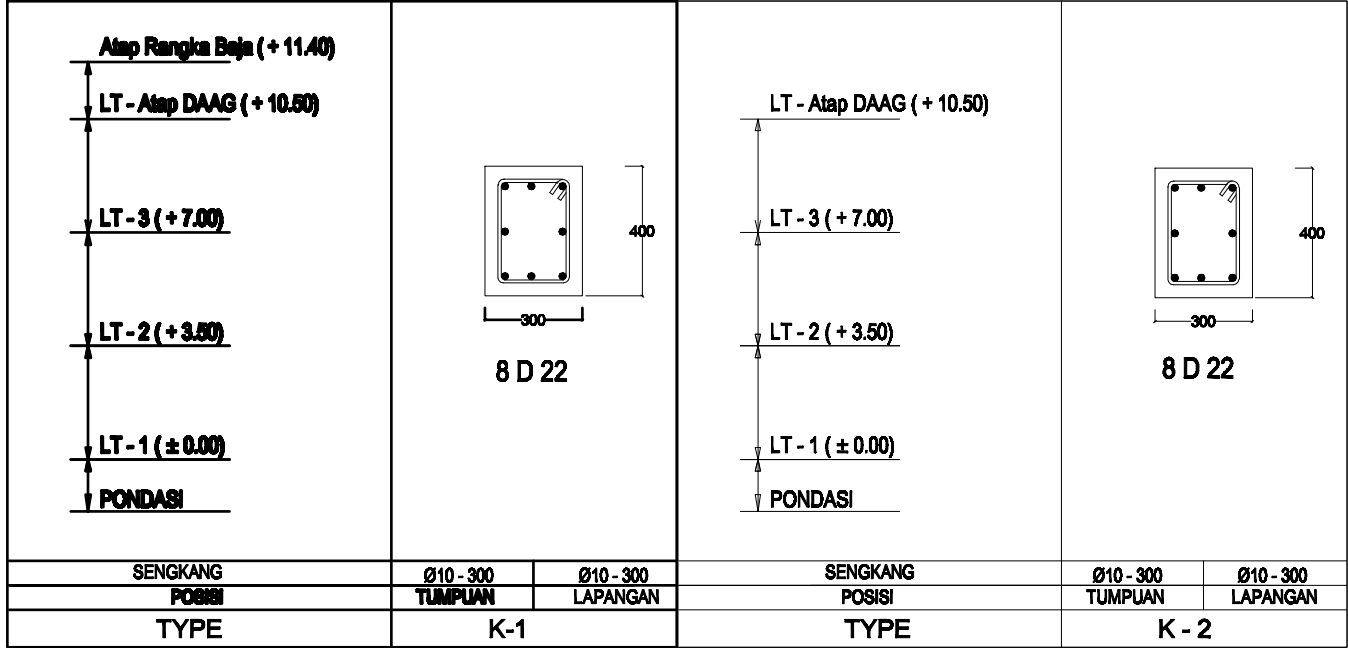


DETAIL KOLOM ARAH MEMANJANG
SKALA 1 : 30

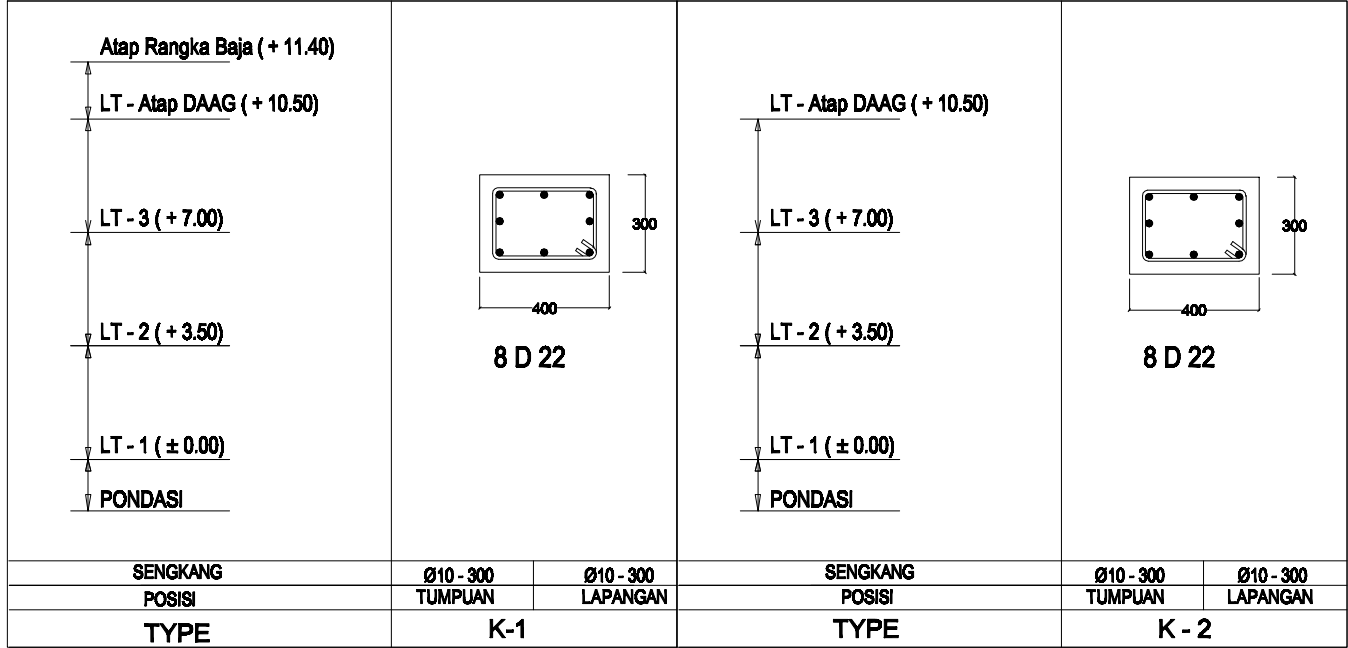

DETAIL KOLOM ARAH MELINTANG
SKALA 1 : 30

CATATAN			
REVISI			
NO	TGL	KETERANGAN	PARAF
POLITEKNIK NEGERI SRIWIJAYA PALEMBANG 2016			
JURUSAN TEKNIK SIPIL KONSENTRASI GEDUNG			
JUDUL LAPORAN AKHIR			
PERENCANAAN GEDUNG KANTOR DAN RUANG KELAS SMK TERPADU TAQWA BELITANG			
MAHASISWA 1		MAHASISWA 2	
<u>FITRI HANDAYANI</u> NIM. 0613 3010 0727		<u>NOVERCA ARISANTI</u> NIM. 0613 3010 0736	
DIPERIKSA			
DOSEN PEMBIMBING 1		PARAF	
<u>LINA FLAVIANA TILIK, S.T, M.T.</u> NIP. 197202271998022003			
DOSEN PEMBIMBING 2		PARAF	
<u>Dra. SYAHRIL AS</u> NIP. 195801051986031005			
JUDUL GAMBAR			
DETAIL KOLOM			
KODE	SKALA	NO. GBR	JLH. GBR
	1:30	33	

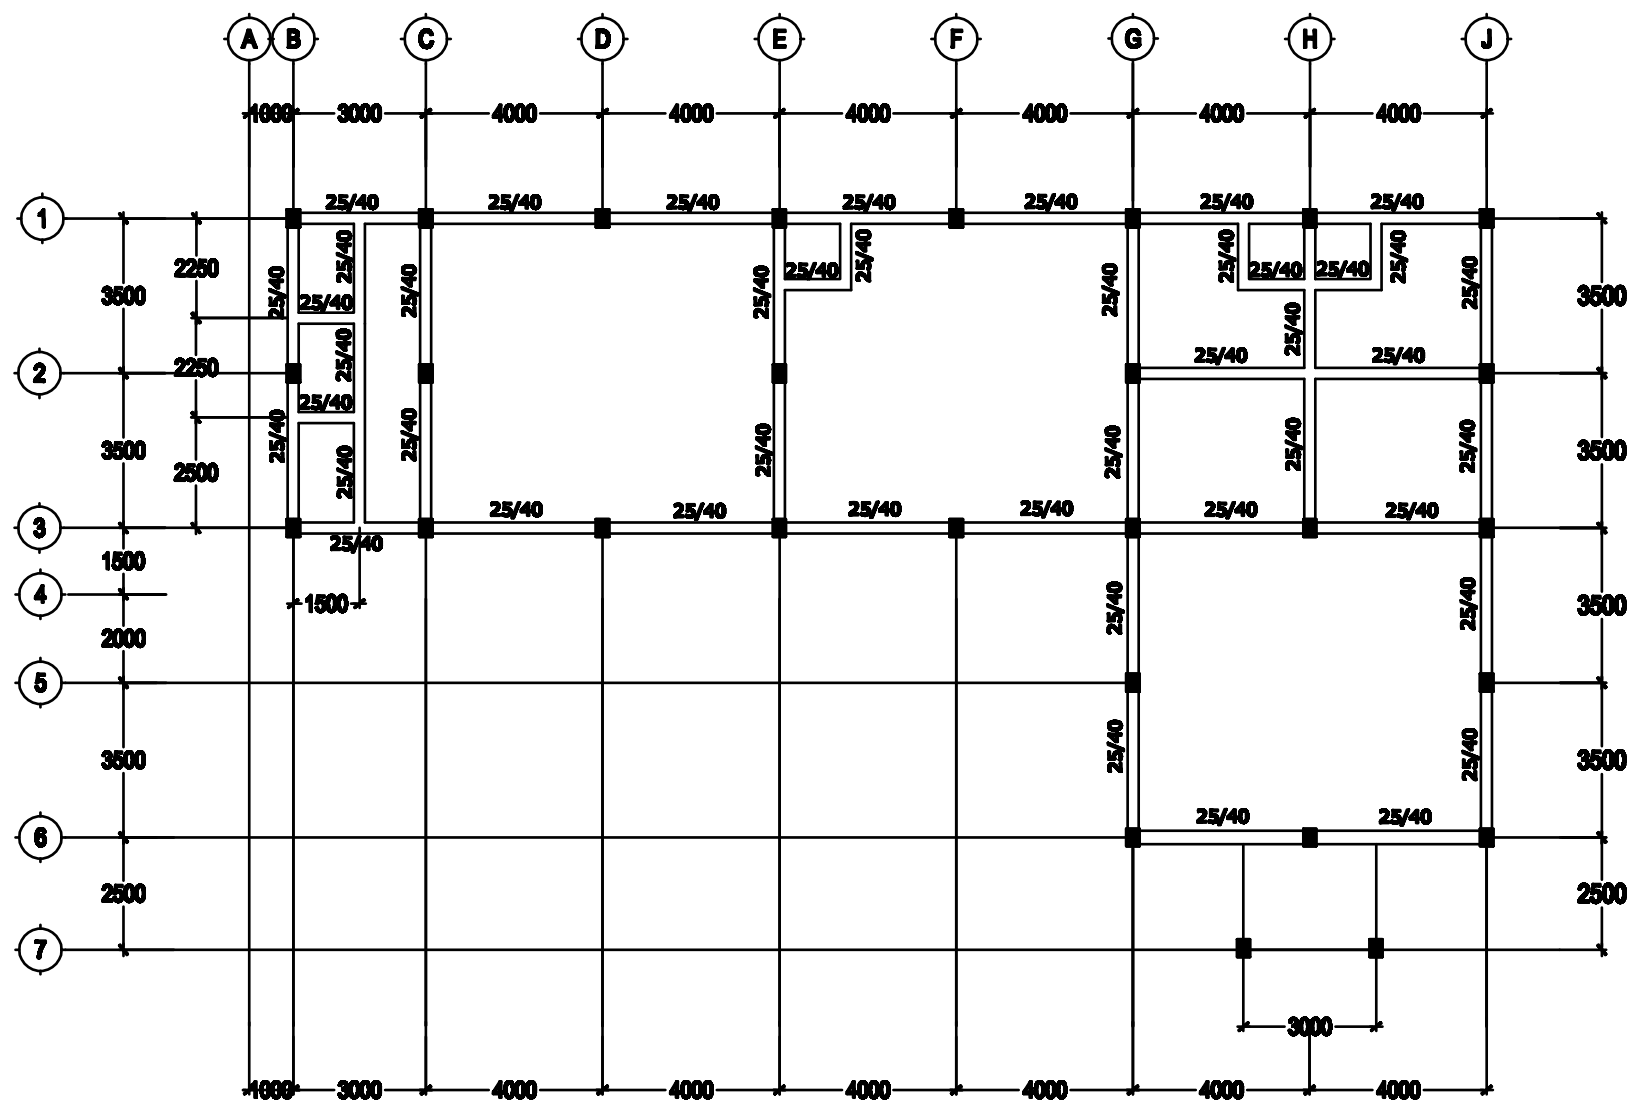


DENAH SLOOF
SKALA 1:150



CATATAN

REVISI

NO	TGL	KETERANGAN	PARAF
POLITEKNIK NEGERI SRIWIJAYA PALEMBANG 2016			
JURUSAN TEKNIK SIPIL KONSENTRASI GEDUNG			
JUDUL LAPORAN AKHIR			
PERENCANAAN GEDUNG KANTOR DAN RUANG KELAS SMK TERPADU TAQWA BELITANG			
MAHASISWA 1		MAHASISWA 2	
<u>FITRI HANDAYANI</u> NIM. 0613 3010 0727		<u>NOVERCA ARHANTI</u> NIM. 0613 3010 0736	
DIPERIKSA			
DOSEN PEMBIMBING 1		PARAF	
<u>LINA FLAVIANA TELUK, S.T., M.T.</u> NIP. 197202271990022000			
DOSEN PEMBIMBING 2		PARAF	
<u>Drs. SYAHRIAL AS</u> NIP. 195001041950001000			
JUDUL GAMBAR			
DENAH SLOOF			
KODE	SKALA	NO. GBR	JLH. GBR
STR	1:150	34	

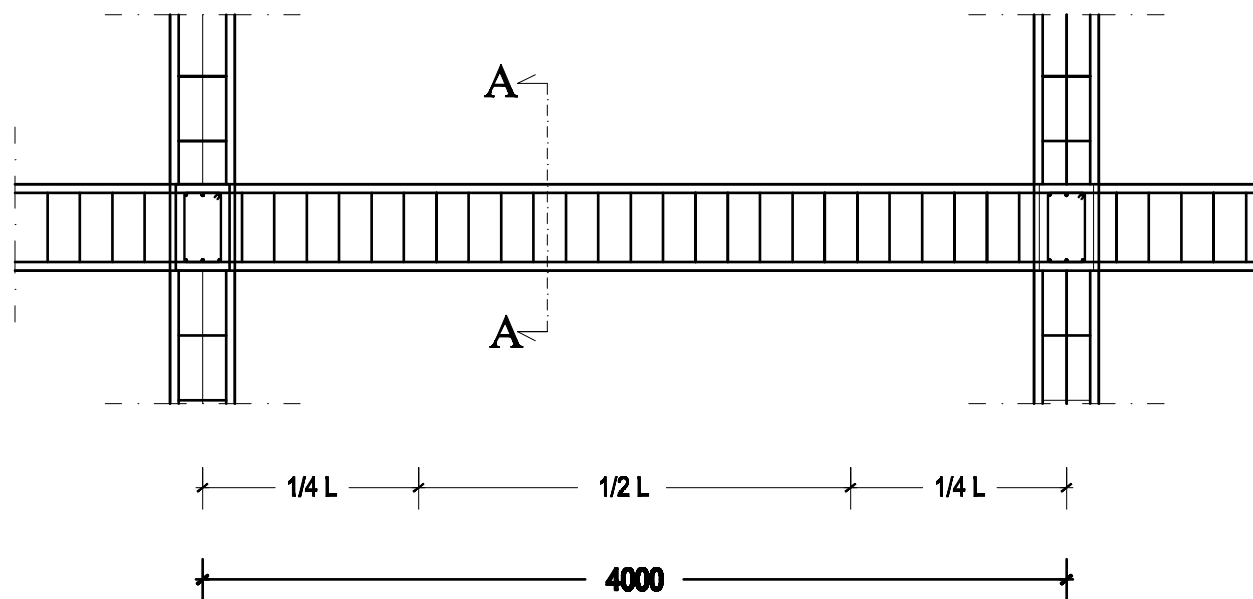

 **PENULANGAN SLOOF MEMANJANG**
SKALA 1 : 30

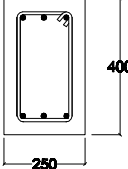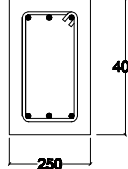DETAIL SLOOF	SLOOF MEMANJANG (25/40)	
	TUMPUAN	LAPANGAN
SLOOF MEMANJANG 25/40 POTONGAN A-A		
TULANGAN ATAS	3 Ø 16	3 Ø 16
TULANGAN BAWAH	3 Ø 16	3 Ø 16
SENGKANG	Ø 10 - 150	

CATATAN

REVISI

NO	TGL	KETERANGAN	PARAF

POLITEKNIK NEGERI SRIWIJAYA
PALEMBANG
2016

JURUSAN TEKNIK SIPIL
KONSENTRASI GEDUNG

JUDUL LAPORAN AKHIR

PERENCANAAN GEDUNG KANTOR
DAN RUANG KELAS SMK TERPADU
TAQWA BELITANG

MAHASISWA 1

MAHASISWA 2

YITI HANDAYANI
NIM. 0513 3010 0727

NOVERCA ARHANTI
NIM. 0513 3010 0736

DIPERIKSA

DOSEN PEMBIMBING 1
LINA FLAVIANA TELUK, S.T., M.T.
NIP. 197202271990422008

PARAF


DOSEN PEMBIMBING 2
Drs. SYAHRIL AS
NIP. 19681025196021003

PARAF



JUDUL GAMBA

DENAH LANTAI DASAR


KODE	SKALA	NO. GBR	JLH. GBR
	1:30	35	

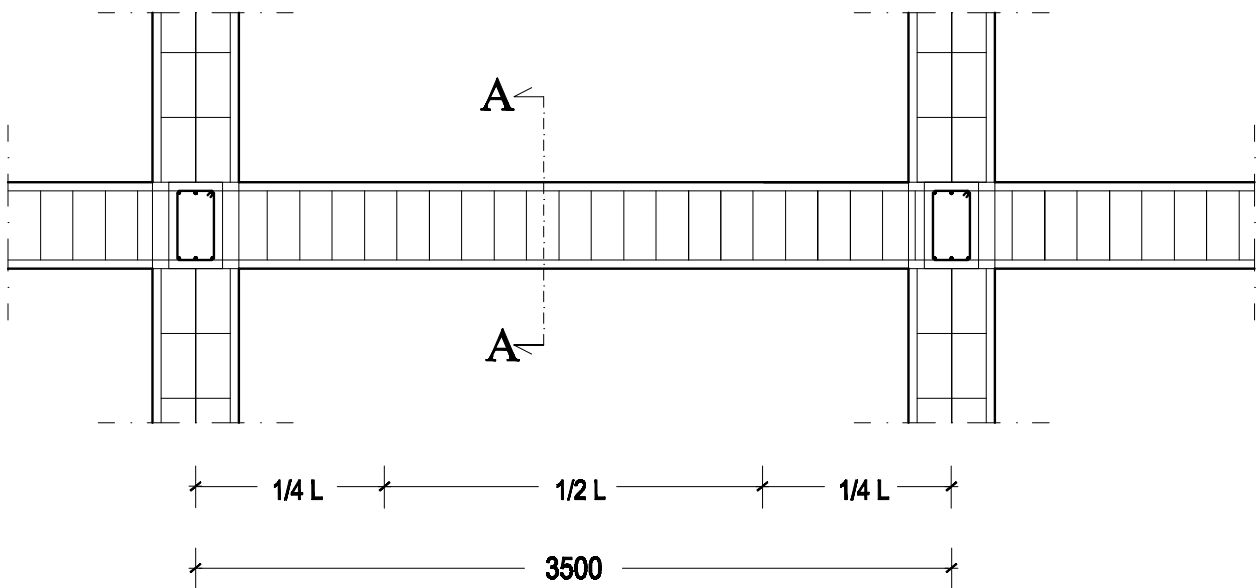

 **PENULANGAN SLOOF MELINTANG**
SKALA 1 : 30

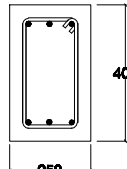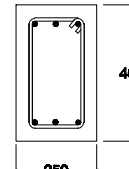DETAIL SLOOF	SLOOF MELINTANG (25/40)	
	TUMPUAN	LAPANGAN
SLOOF MELINTANG 25/40 POTONGAN A-A		
TULANGAN ATAS	3 Ø 16	3 Ø 16
TULANGAN BAWAH	3 Ø 16	3 Ø 16
SENGKANG	Ø 10 - 150	

CATATAN			
REVISI			
NO	TGL	KETERANGAN	PARAF
POLITEKNI NEGERI SRIWIJAYA PALEMBANG 2016			
JURUSAN TEKNIK SIPIL KONSENTRASI GEDUNG			
JUDUL LAPORAN AKHIR			
PERENCANAAN GEDUNG KANTOR DAN RUANG BELAJAR SMK TERPADU TAQWA BELITANG			
MAHASISWA 1		MAHASISWA 2	
<u>FITRI HANDAYANI</u> NIM. 0613 3010 0727		<u>NOVERCA ARISANTI</u> NIM. 0613 3010 0736	
DIPERIKSA			
DOSEN PEMBIMBING 1		PARAF	
<u>LINA FLAVIANA TILIK, S.T., M.T.</u> NIP. 197202271998022003			
DOSEN PEMBIMBING 2		PARAF	
<u>Dra. SYAHRIAL AS</u> NIP. 195801051986031005			
JUDUL GAMBA			
DENAH LANTAI DASAR			
KODE	SKALA	NO. GBR	JLH. GBR
	1:30	36	


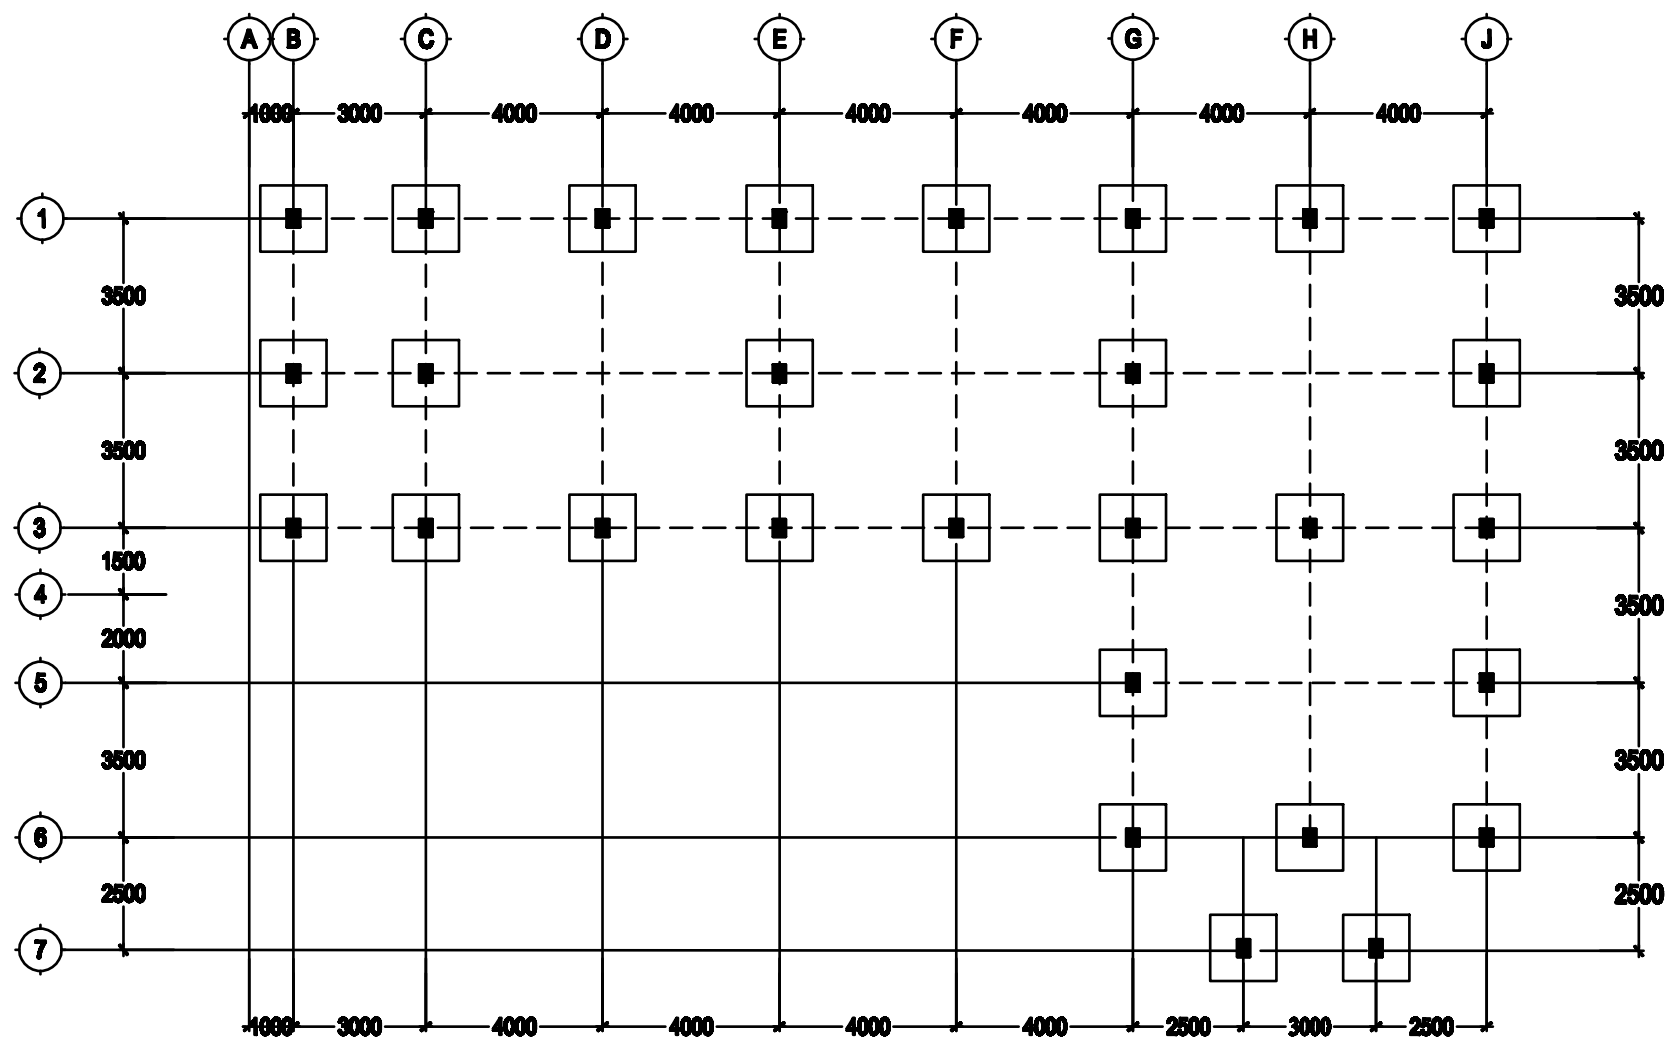


DENAH PONDASI
SKALA 1:150

CATATAN

REVISI

NO	TGL	KETERANGAN	PARAF
POLITEKNIK NEGERI SRIWIJAYA PALEMBANG 2016			
JURUSAN TEKNIK SIPIL KONSENTRASI GEDUNG			
JUDUL LAPORAN AKHIR			
PERENCANAAN GEDUNG KANTOR DAN RUANG KELAS SMK TERPADU TAQWA BELITANG			
MAHASISWA 1		MAHASISWA 2	
<u>FITRI HANDAYANI</u> NIM. 0613 3010 0727		<u>NOVERCA ARHANTI</u> NIM. 0613 3010 0736	
DIPERIKSA			
DOSEN PEMBIMBING 1		PARAF	
<u>LINA FLAVIANA TELUK, S.T., M.T.</u> NIP. 197208271990022000			
DOSEN PEMBIMBING 2		PARAF	
<u>Drs. SYAHRIL AS</u> NIP. 195004041960001005			
JUDUL GAMBAR			
DENAH PONDASI			
KODE	SKALA	NO. GBR	JLH. GBR
	1:150	37	

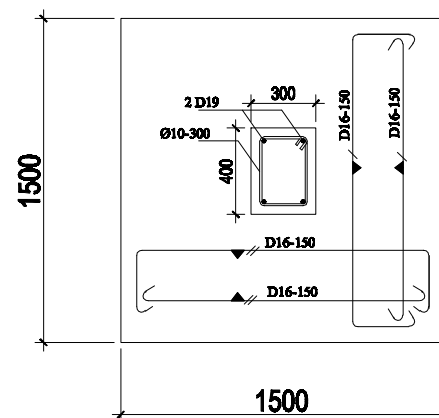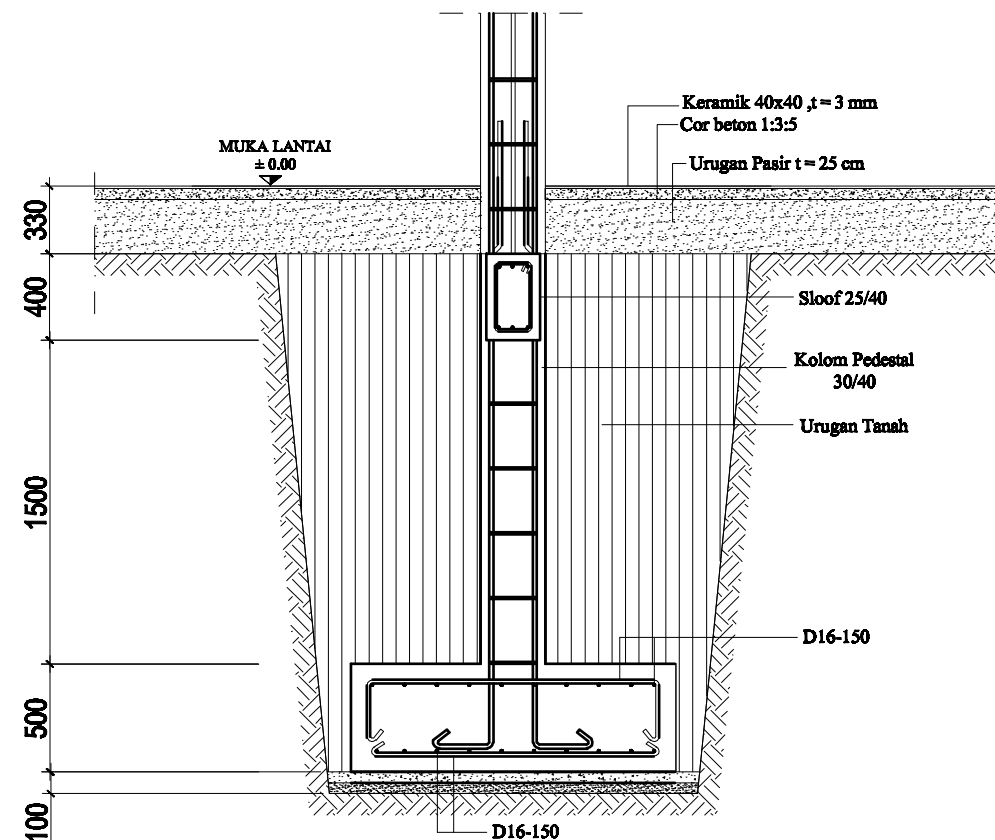

DETAIL PONDASI ARAH MEMANJANG
SKALA 1 : 30

CATATAN

REVISI

NO	TGL	KETERANGAN	PARAF

**POLITEKNIK NEGERI SRIWIJAYA
PALEMBANG
2016**

**JURUSAN TEKNIK SIPIL
KONSENTRASI GEDUNG**

JUDUL LAPORAN AKHIR

**PERENCANAAN GEDUNG KANTOR
DAN RUANG KELAS SMK TERPADU
TAQWA BELITANG**

MAHASISWA 1

MAHASISWA 2

YITTI HANDAYANI
NIM. 0613 3010 0727

NOVERCA ARRIANTI
NIM. 0613 3010 0736

DIPERIKSA

DOSEN PEMBIMBING 1

PARAF

LINA FLAVIANA TELUK, S.T., M.T.
NIP. 197202271990022000

DOSEN PEMBIMBING 2


PARAF

Drs. SYAHRIAL AS
NIP. 196010151960021000

JUDUL GAMBAR

DETAIL PONDASI

KODE	SKALA	NO. GBR	JLH. GBR
	1:30		

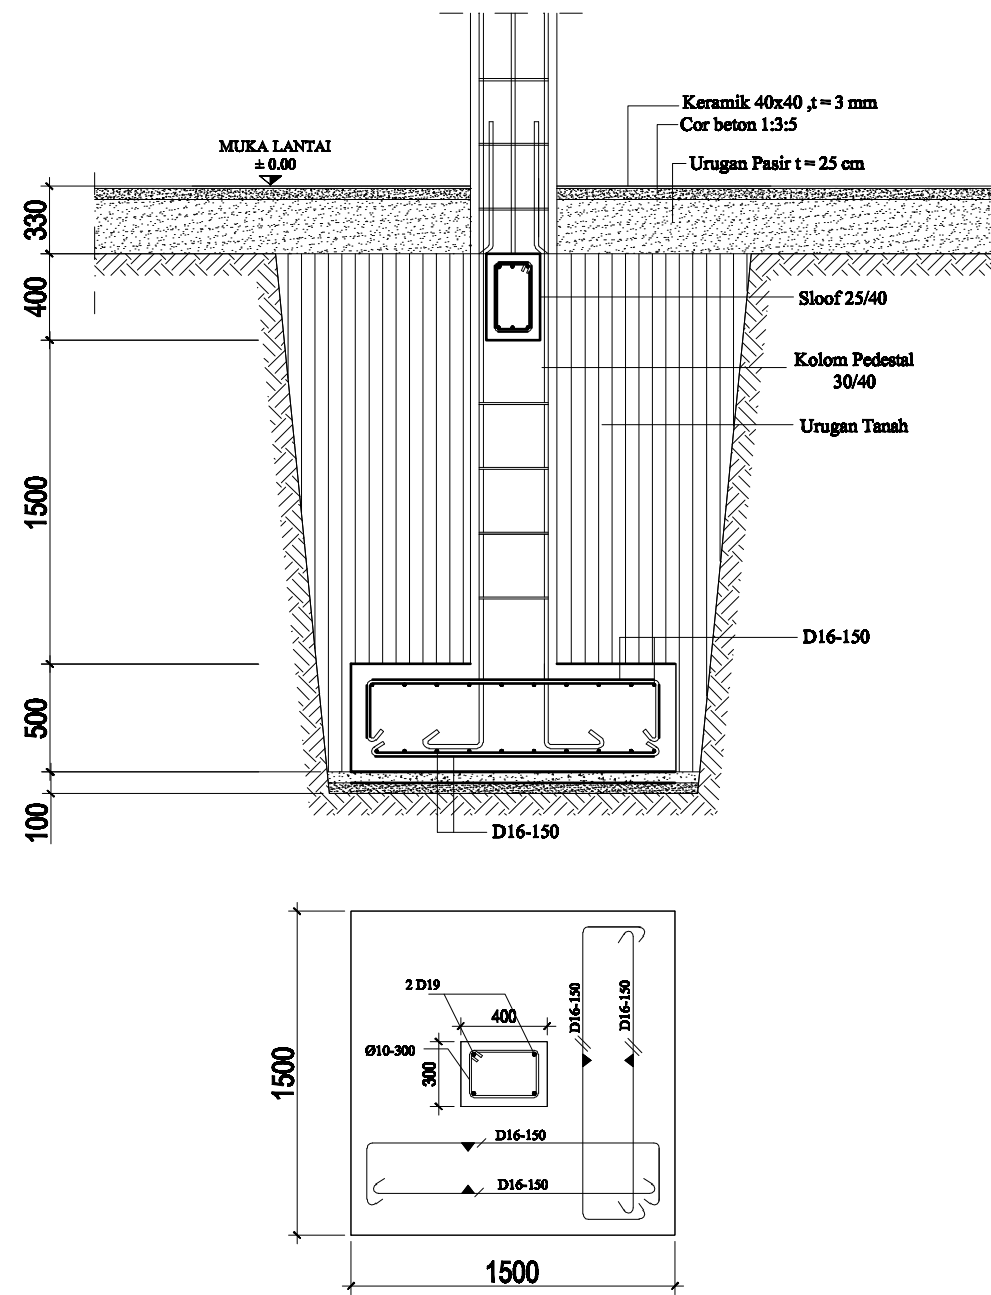

 **DETAIL PONDASI ARAH MELINTANG**
SKALA 1 : 30

CATATAN

REVISI

NO	TGL	KETERANGAN	PARAF

**POLITEKNIK NEGERI SRIWIJAYA
PALEMBANG
2016**

**JURUSAN TEKNIK SIPIL
KONSENTRASI GEDUNG**

JUDUL LAPORAN AKHIR

**PERENCANAAN GEDUNG KANTOR
DAN RUANG KELAS SMK TERPADU
TAQWA BELITANG**

MAHASISWA 1

MAHASISWA 2

FITRI HANDAYANI
NIM. 0613 3010 0727

NOVERCA ARHANTI
NIM. 0613 3010 0736

DIPERIKSA

DOSEN PEMBIMBING 1
LINA FLAVIANA TELUK, S.T, M.T.
NIP. 197202271990022000

PARAF


DOSEN PEMBIMBING 2
Drs. SYAHRIAL AS
NIP. 196010151960021000

PARAF

JUDUL GAMBAR

DETAIL PONDASI

KODE	SKALA	NO. GBR	JLH. GBR
	1:30		

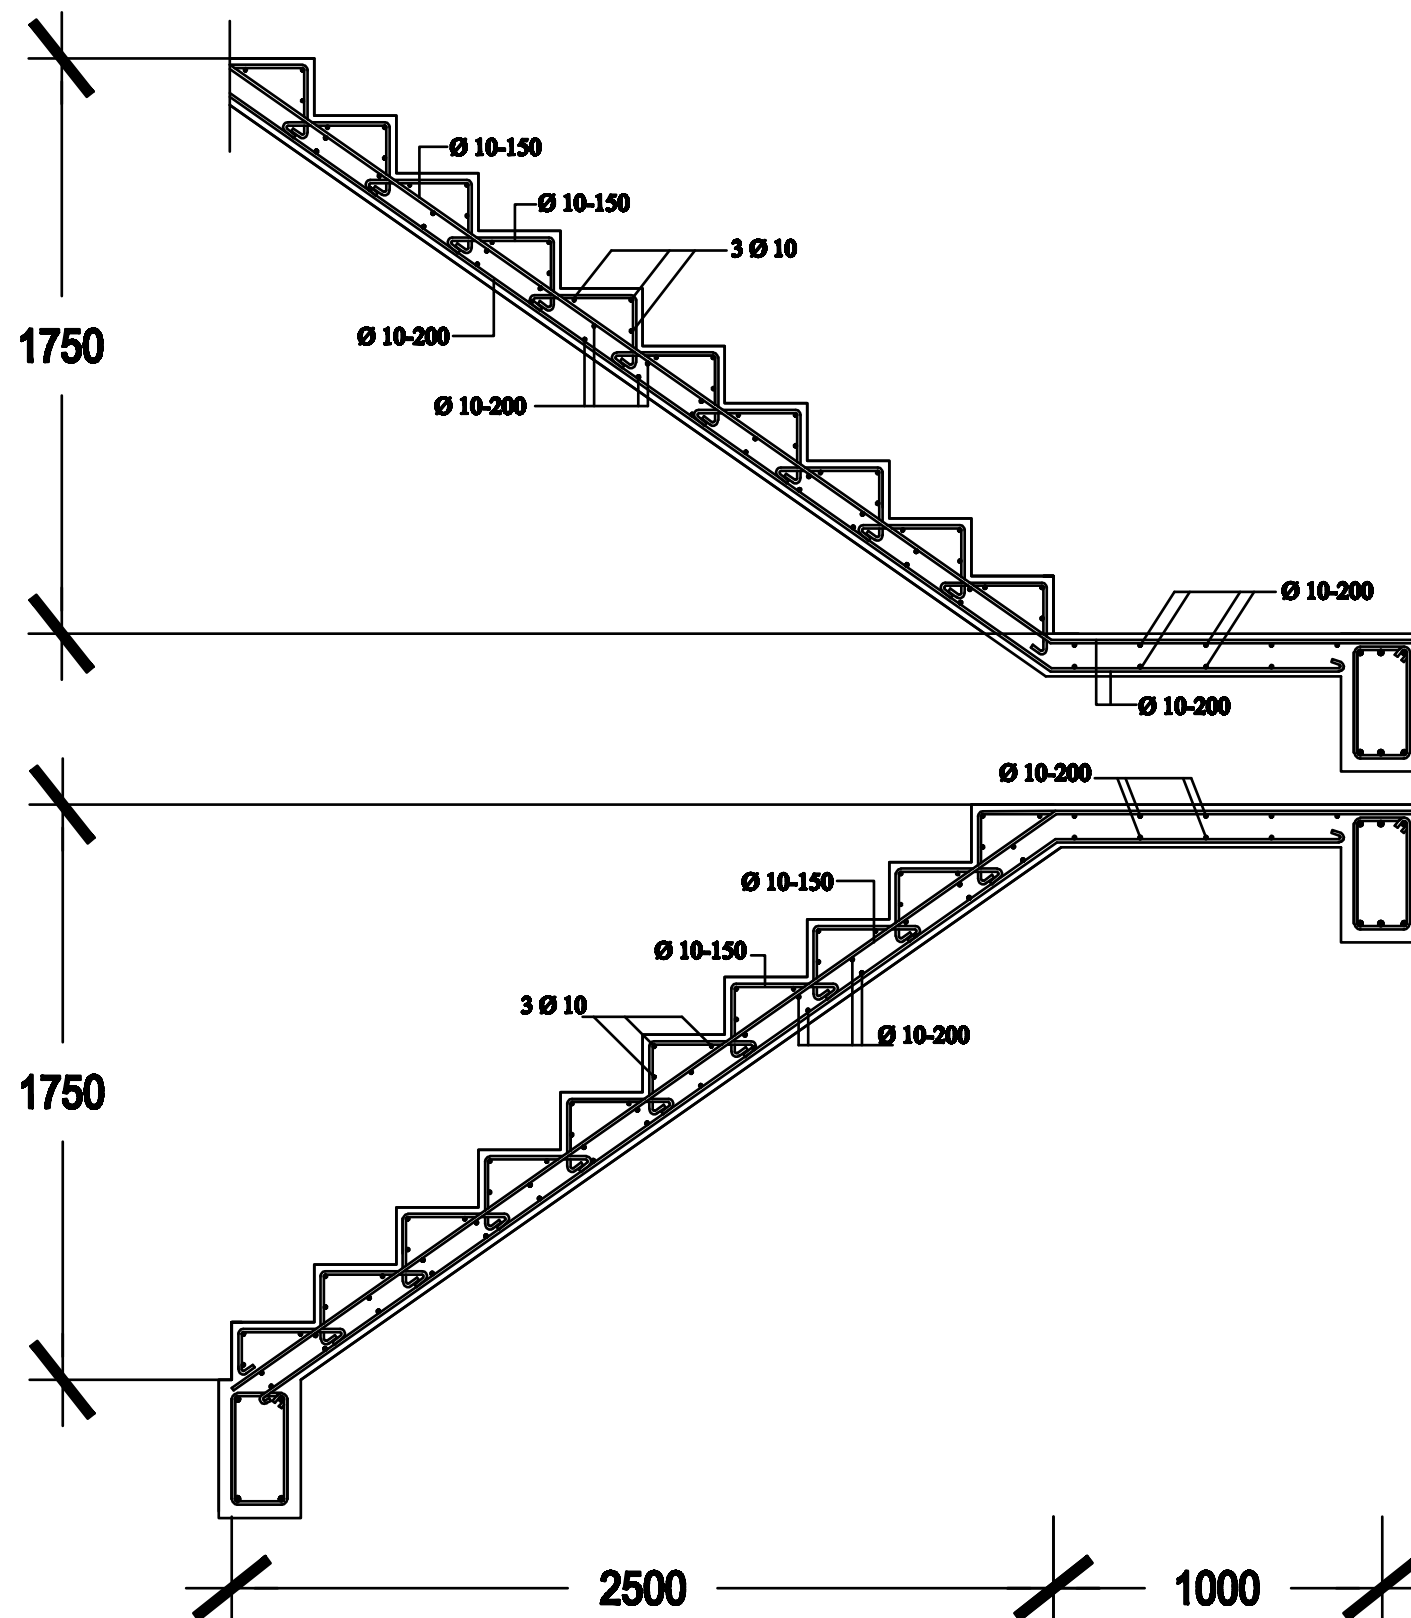

CATATAN

REVISI

NO	TGL	KETERANGAN	PARAF

POLITEKNI NEGERI SRIWIJAYA
PALEMBANG
2016

JURUSAN TEKNIK SIPIL
KONSENTRASI GEDUNG

JUDUL LAPORAN AKHIR

PERENCANAAN GEDUNG KANTOR
DAN RUANG BELAJAR SMK
TERPADU TAQWA BELITANG

MAHASISWA 1

MAHASISWA 2

FITRI HANDAYANI
NIM. 0613 3010 0727

NOVERCA AKBANTI
NIM. 0613 3010 0736

DIPERIKSA

DOSEN PEMBIMBING 1

PARAF

LINA FLAVIANA TIJIK, S.T, M.T.
NIP. 197202271990022000

DOSEN PEMBIMBING 2


PARAF

Drs. SYAHRIAL AS
NIP. 195801051900010005


JUDUL GAMBA

DENAH LANTAI DASAR


KODE	SKALA	NO. GBR	JLH. GBR
	1:20	39	

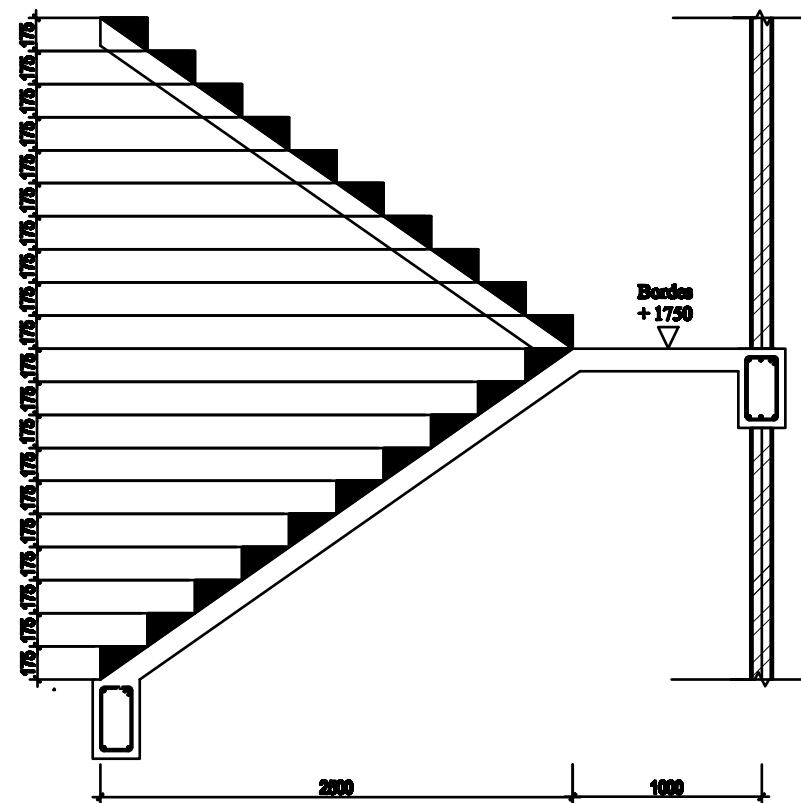

TANGGA TAMPAK SAMPING
SKALA 1 : 35

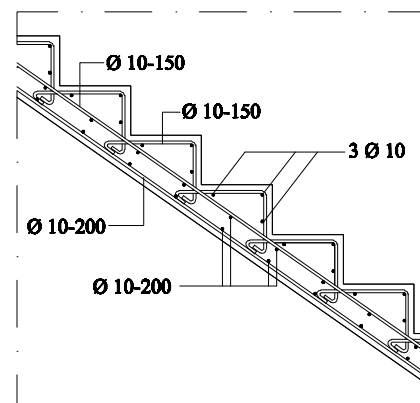

DETAIL PENULANGAN TANGGA
SKALA 1 : 35

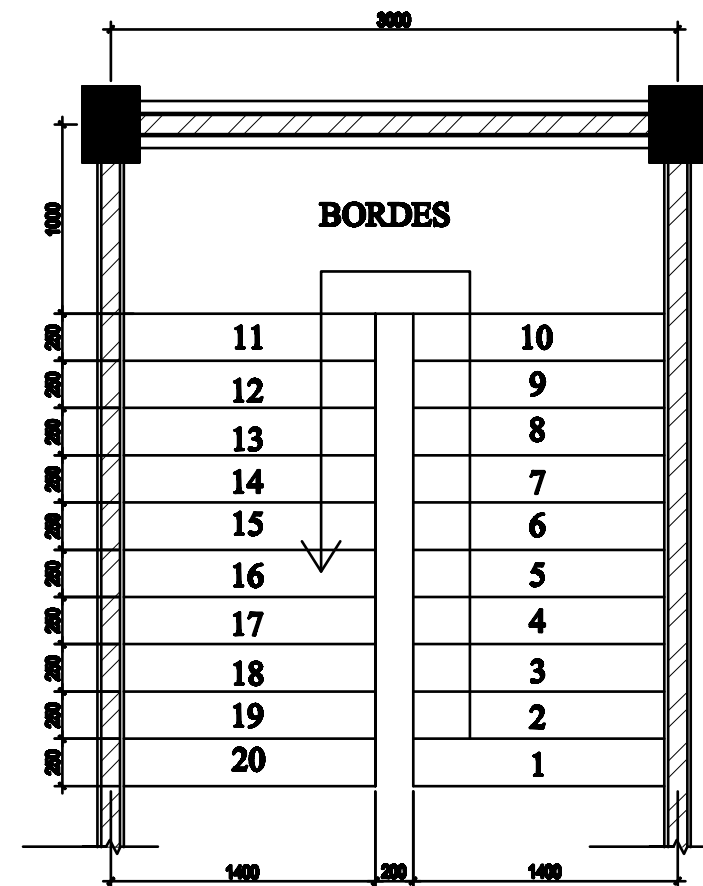

TANGGA TAMPAK ATAS
SKALA 1 : 35

DETAIL BALOK	TYPE BALOK (25/40)	
	TUMPUAN	LAPANGAN
BALOK BORDES 25/40 POTONGAN A-A		
TULANGAN ATAS	3 Ø 16	3 Ø 16
TULANGAN BAWAH	3 Ø 16	3 Ø 16
SENGKANG	Ø 10 - 150	

DETAIL BALOK BORDES
SKALA 1 : 35

CATATAN

REVISI

NO	TGL	KETERANGAN	PARAF

**POLITEKNI NEGERI SRIWIJAYA
PALEMBANG
2016**

**JURUSAN TEKNIK SIPIL
KONSENTRASI GEDUNG**

JUDUL LAPORAN AKHIR

**PERENCANAAN GEDUNG KANTOR
DAN RUANG BELAJAR SMK
TERPADU TAQWA BELITANG**

MAHASISWA 1

MAHASISWA 2

YITRI HANDAYANI
NIM. 0613 3040 0727

NOVERCA ARBANTI
NIM. 0613 3040 0736

DIPERIKSA

DOSEN PEMBIMBING 1

PARAF

LINA FLAVIANA TILIK, S.T, M.T.
NIP. 197202271990022003

DOSEN PEMBIMBING 2




PARAF

Drs. SYAHRIAL AS
NIP. 195004051960051003




JUDUL GAMBAR

DETAIL TANGGA



KODE	SKALA	NO. GBR	JLH. GBR
	1:35	40	

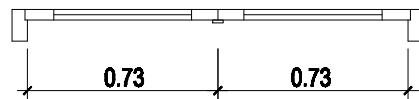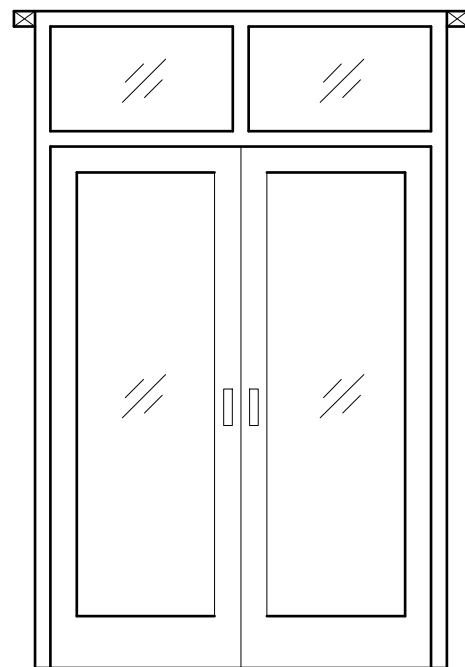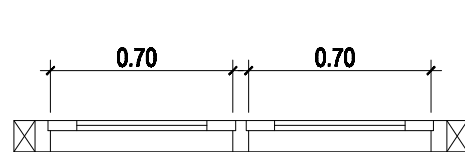

DETAIL PINTU 1
SKALA 1:25

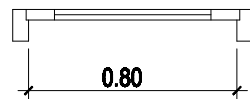
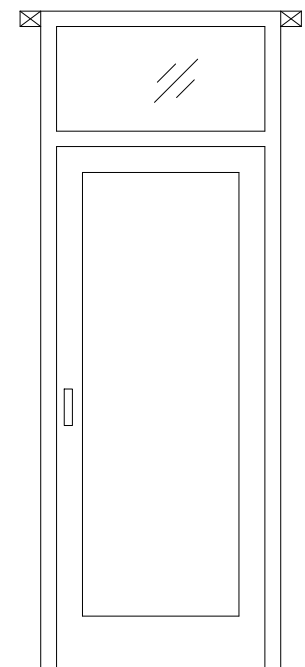
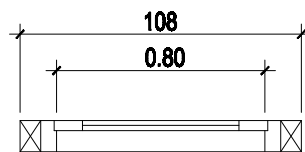


DETAIL PINTU 2
SKALA 1:25


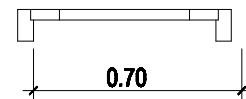
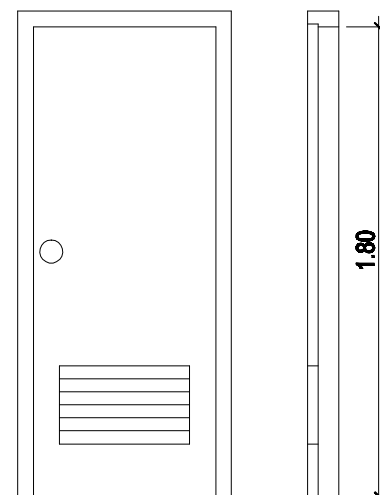


DETAIL PINTU 3
SKALA 1:25

CATATAN			
REVISI			
NO	TGL	KETERANGAN	PARAF
POLITEKNI NEGERI SRIWIJAYA PALEMBANG 2016			
JURUSAN TEKNIK SIPIL KONSENTRASI GEDUNG			
JUDUL LAPORAN AKHIR			
PERENCANAAN GEDUNG KANTOR DAN RUANG KELAS SMK TERPADU TAQWA BELITANG			
MAHASISWA 1		MAHASISWA 2	
<u>FITRI HANDAYANI</u> NIM. 0613 3010 0727		<u>NOVERCA ARIYANTI</u> NIM. 0613 3010 0736	
DIPERIKSA			
DOSEN PEMBIMBING 1		PARAF	
<u>LINA FLAVIANA TILIK, S.T., M.T.</u> NIP. 197202271990022003			
DOSEN PEMBIMBING 2		PARAF	
<u>Drs. SYAHRIAL AS</u> NIP. 195801051960031005			
JUDUL GAMBAR			
DETAIL KOZEN			
KODE	SKALA	NO. GBR	JLH. GBR
	1:25	41	

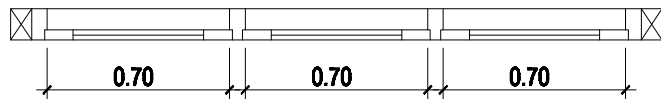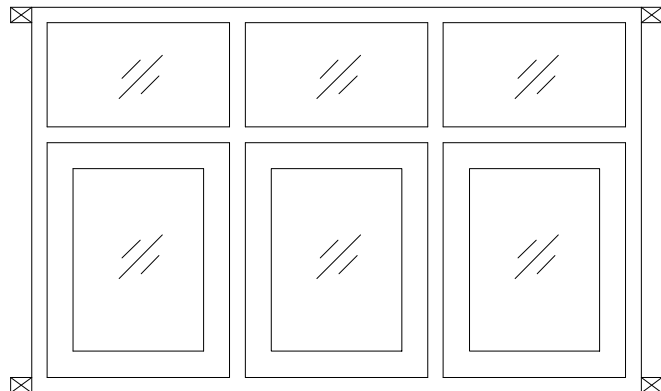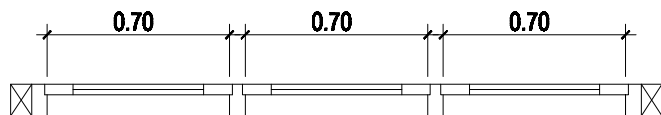


DETAIL JENDELA 1
SKALA 1:25

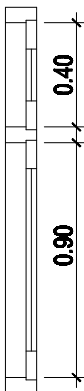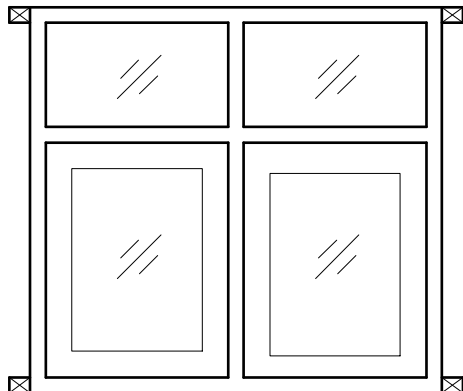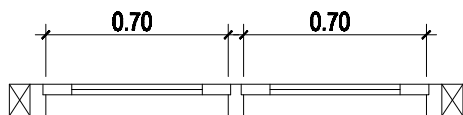

DETAIL JENDELA 2
SKALA 1:25

CATATAN			
REVISI			
NO	TGL	KETERANGAN	PARAF
POLITEKNI NEGERI SRIWIJAYA PALEMBANG 2016			
JURUSAN TEKNIK SIPIL KONSENTRASI GEDUNG			
JUDUL LAPORAN AKHIR			
PERENCANAAN GEDUNG KANTOR DAN RUANG KELAS SMK TERPADU TAQWA BELITANG			
MAHASISWA 1		MAHASISWA 2	
<u>FITRI HANDAYANI</u> NIM. 0613 3010 0727		<u>NOVERCA ARIYANTI</u> NIM. 0613 3010 0736	
DIPERIKSA			
DOSEN PEMBIMBING 1		PARAF	
<u>LINA FLAVIANA TILIK, S.T., M.T.</u> NIP. 197202271990022003			
DOSEN PEMBIMBING 2		PARAF	
<u>Drs. SYAHRIAL AS</u> NIP. 195801051960031005			
JUDUL GAMBA			
DENAH KOZEN			
KODE	SKALA	NO. GBR	JLH. GBR
	1:25	42	

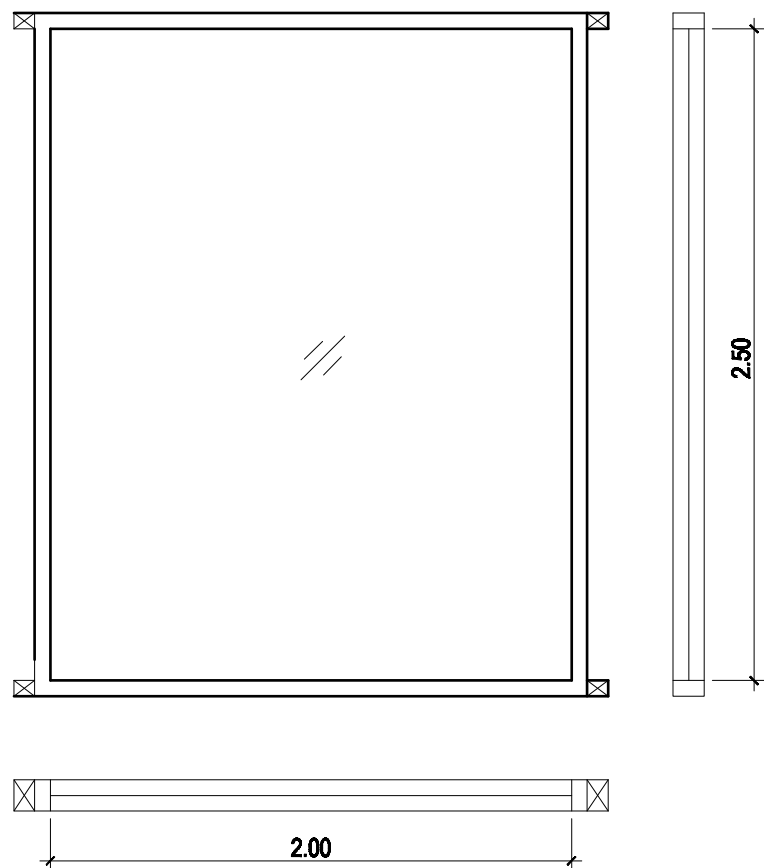

DETAIL JENDELA 3
SKALA 1:25

DETAIL VENTILASI
SKALA 1:25

CATATAN			
REVISI			
NO	TGL	KETERANGAN	PARAF
POLITEKNI NEGERI SRIWIJAYA PALEMBANG 2016			
JURUSAN TEKNIK SIPIL KONSENTRASI GEDUNG			
JUDUL LAPORAN AKHIR			
PERENCANAAN GEDUNG KANTOR DAN RUANG KELAS SMK TERPADU TAQWA BELITANG			
MAHASISWA 1		MAHASISWA 2	
<u>FITRI HANDAYANI</u> NIM. 0613 3010 0727		<u>NOVERCA ARIYANTI</u> NIM. 0613 3010 0736	
DIPERIKSA			
DOSEN PEMBIMBING 1		PARAF	
<u>LINA FLAVIANA TILIK, S.T., M.T.</u> NIP. 197202271990022003			
DOSEN PEMBIMBING 2		PARAF	
<u>Drs. SYAHRIAL AS</u> NIP. 195804051960031005			
JUDUL GAMBAR			
DETAIL KOZEN			
KODE	SKALA	NO. GBR	JLH. GBR
	1:25	43	