	JURUSAN TEKNIK SIPIL KONSENTRASI BANGUNAN TRANSPORTASI	PERENCANAAN GEOMETRIK DAN TEBAL PERKERASAN LENTUR PADA RUAS JALAN NGOB-NGOB KABUPATEN EMPAT LAWANG PROVINSI SUMATERA SELATAN STA 10+000-STA 15+000	DISETUJUI OLEH : Drs. Bambang Hidayat Fuady, S.T.,M.M.,M.T NIP.195807161986031004	DISETUJUI OLEH : Amirudin, S.T.,M.Eng.Sc NIP. 197005201995031001	DIGAMBAR OLEH : MAHASISWA POLITEKNIK NEGERI SRIWIJAYA DWI OCTAVIANTO NIM 061330180751 SAID ABDULLAH SANI NIM 061330180788	JUDUL GAMBAR : SITUASI POTONGAN MEMANJANG 10+900-11+200	No. GAMBAR : 4 JLH GAMBAR : 31	SKALA : HOR. : 1:1000 VER. : 1:200	POLITEKNIK NEGERI SRIWIJAYA PALEMBANG

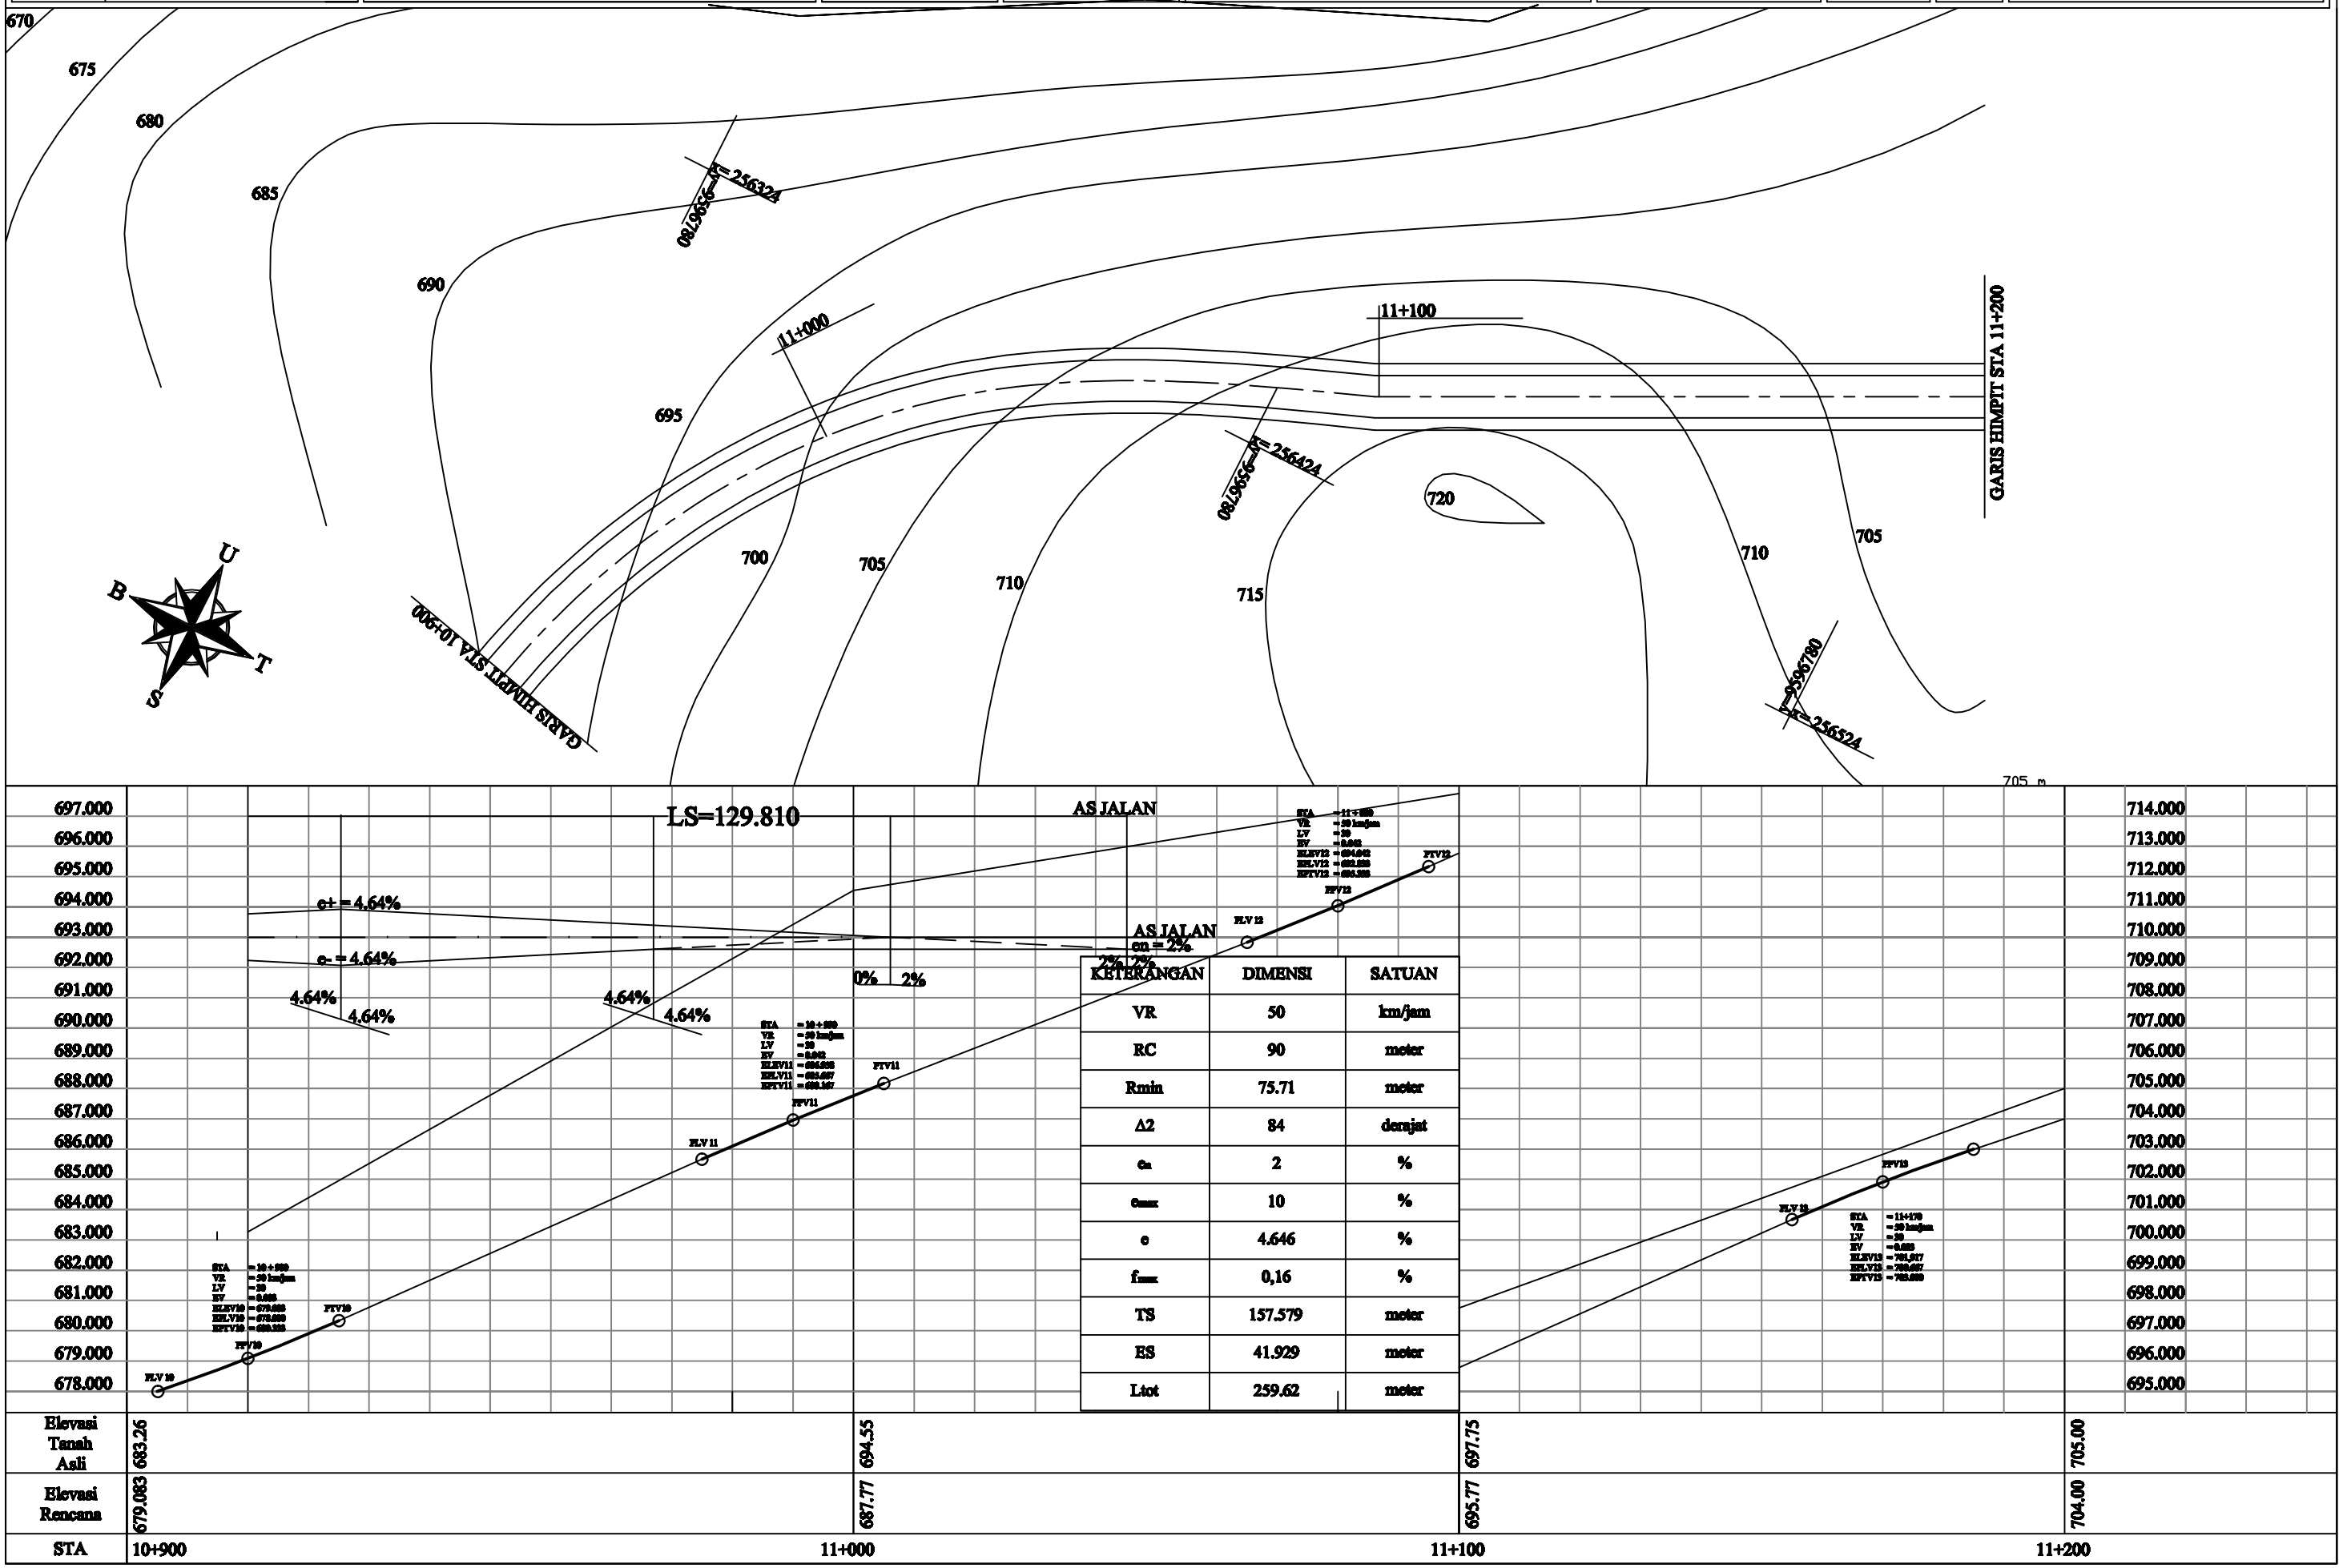

KETERANGAN	DIMENSI	SATUAN
VR	50	km/jam
RC	90	meter
Rmin	75.71	meter
Δ2	84	derajat
e_n	2	%
e_{max}	10	%
e	4.646	%
f_{max}	0,16	%
TS	157.579	meter
ES	41.929	meter
Ltot	259.62	meter