	JURUSAN TEKNIK SIPIL KONSENTRASI BANGUNAN TRANSPORTASI	PERENCANAAN GEOMETRIK DAN TEBAL PERKERASAN LENTUR PADA RUAS JALAN NGOB-NGOB KABUPATEN EMPAT LAWANG PROVINSI SUMATERA SELATAN STA 10+000-STA 15+000	DISETUJUI OLEH : Drs. Bambang Hidayat Fuady, S.T.,M.M.,M.T NIP.195807161986031004	DISETUJUI OLEH : Amirudin, S.T.,M.Eng.Sc NIP. 197005201995031001	DIGAMBAR OLEH : MAHASISWA POLITEKNIK NEGERI SRIWIJAYA DWI OCTAVIANTO NIM 061330180751 SAID ABDULLAH SANI NIM 061330180788	JUDUL GAMBAR : SITUASI POTONGAN MEMANJANG 11+800-12+100	No. GAMBAR : 7 JLH GAMBAR : 31	SKALA : HOR. : 1:1000 VER. : 1:200	POLITEKNIK NEGERI SRIWIJAYA PALEMBANG

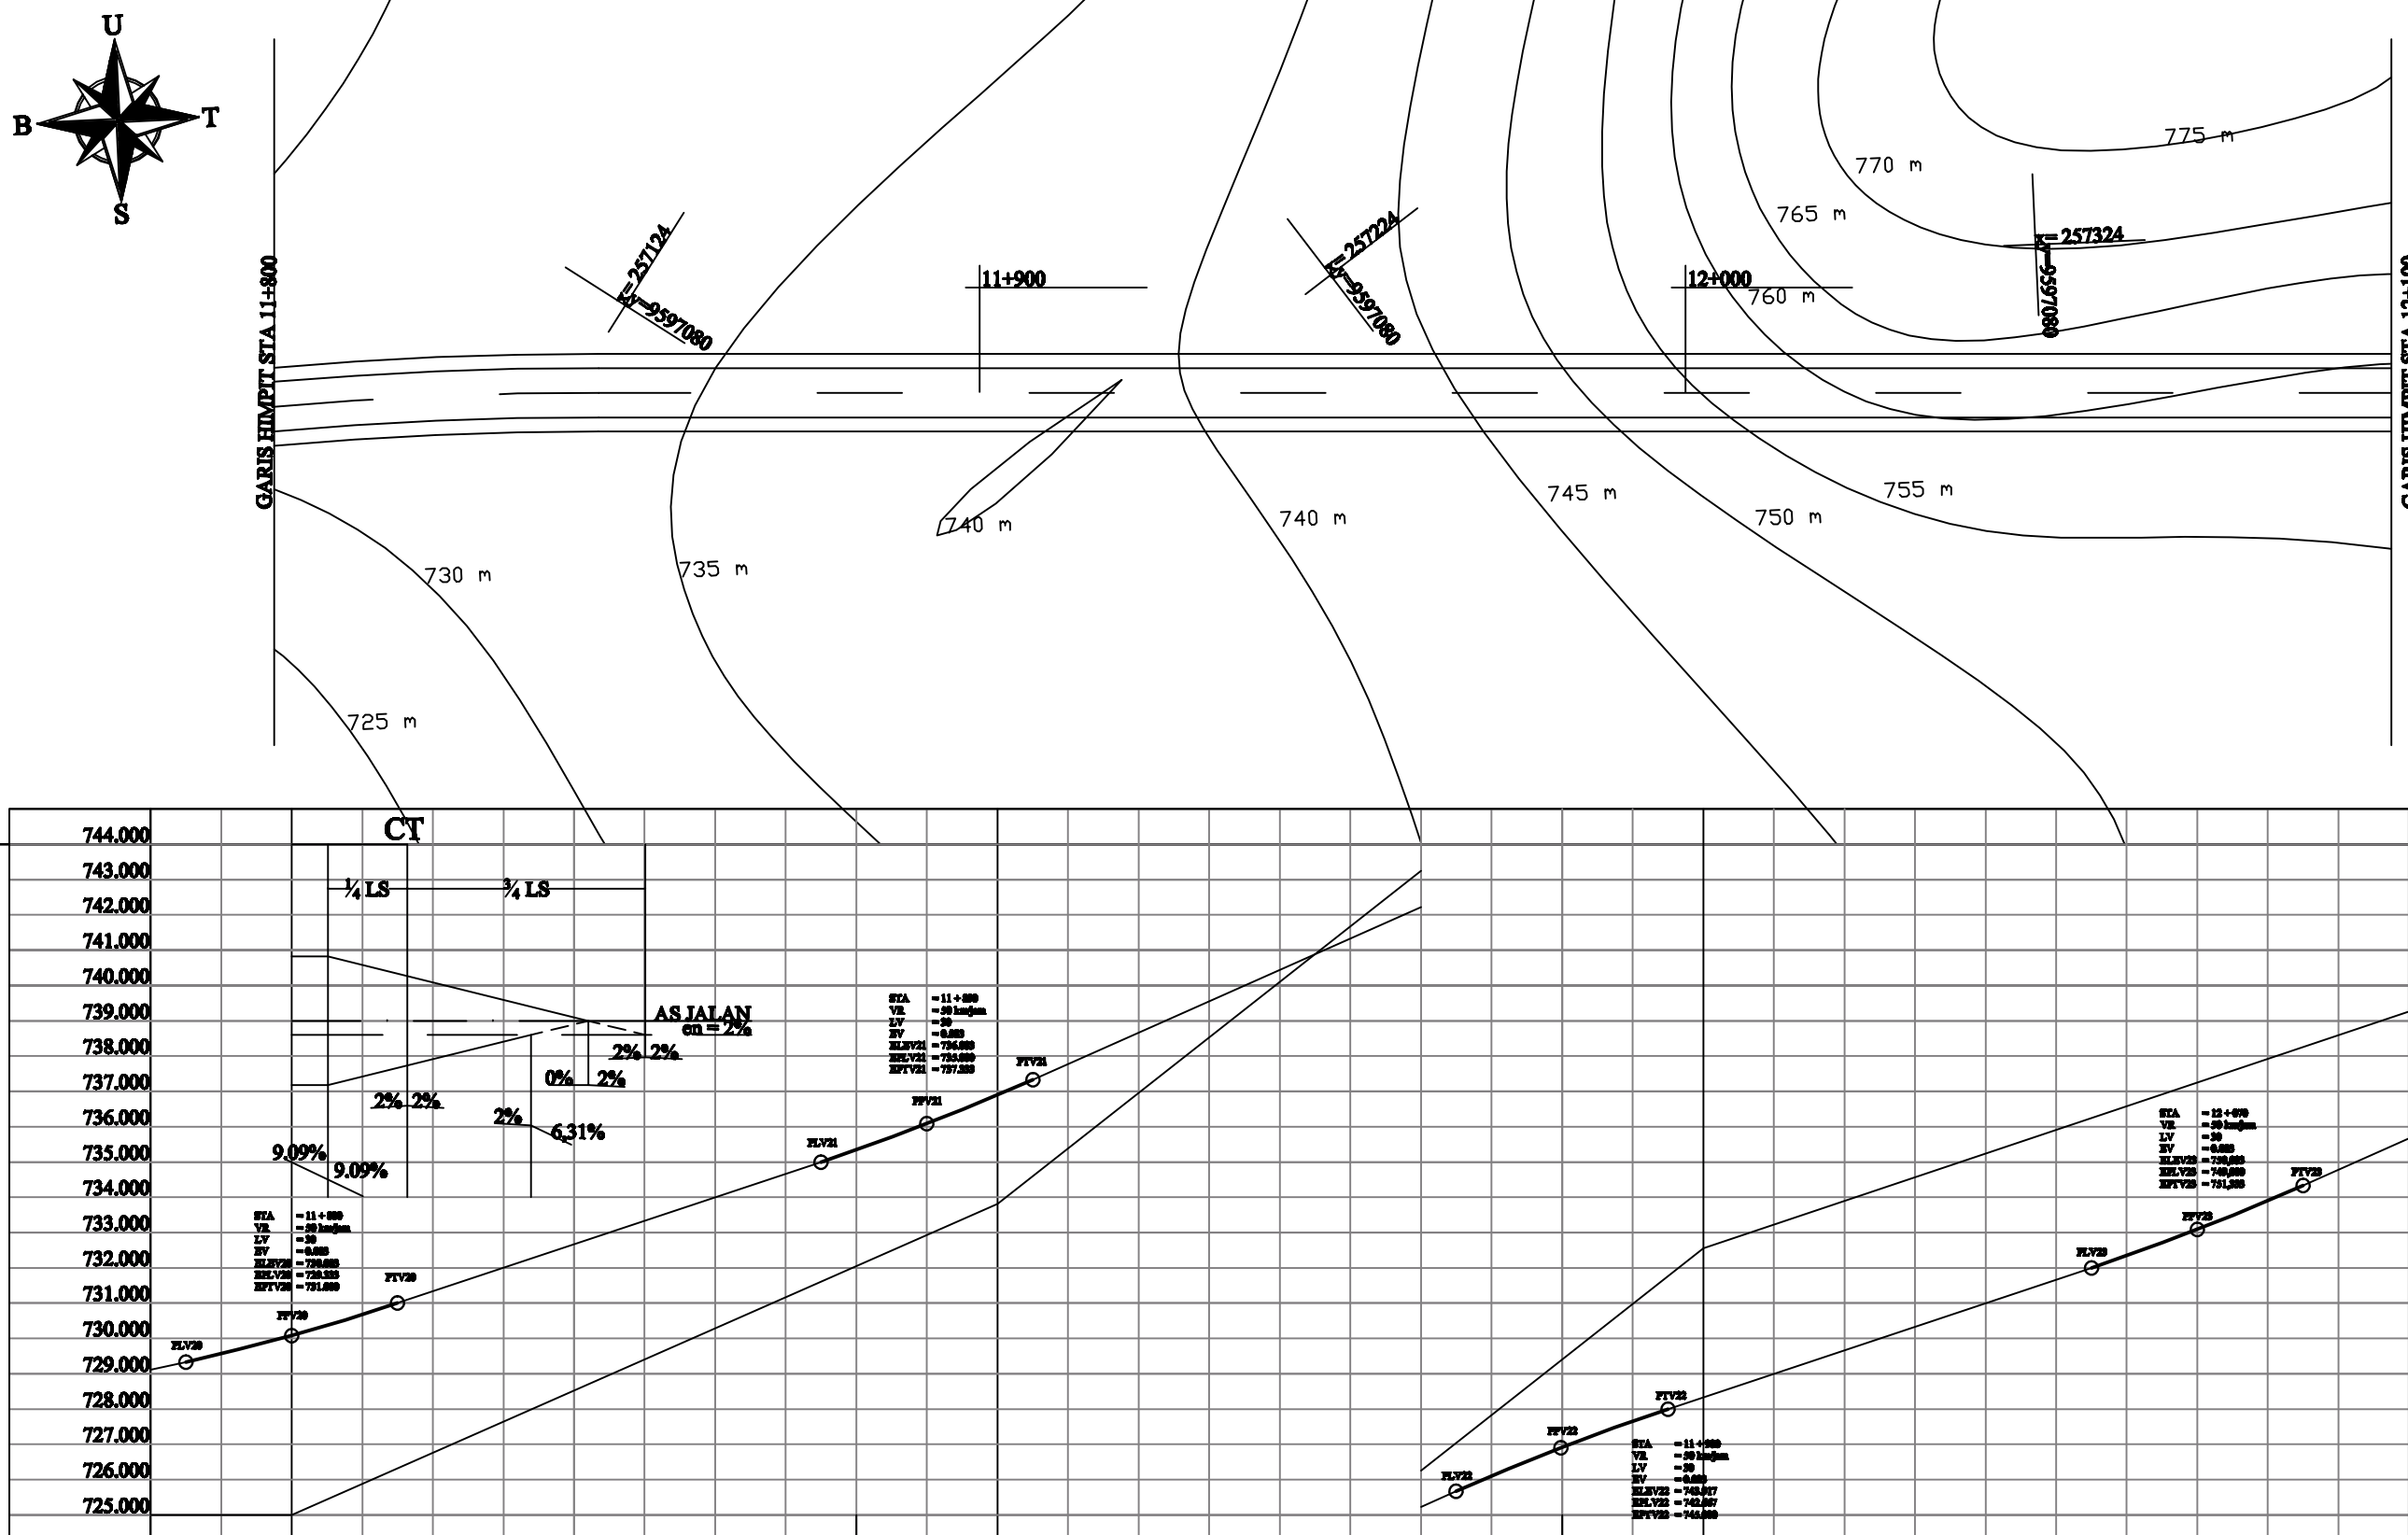

Elevasi Tanah Asli	725.00	733.808	754.55	756.26
Elevasi Rencana	730.08	736.89	745.333	752.66
STA	11+800	11+900	12+000	12+100