	JURUSAN TEKNIK SIPIL KONSENTRASI BANGUNAN TRANSPORTASI	PERENCANAAN GEOMETRIK DAN TEBAL PERKERASAN LENTUR PADA RUAS JALAN NGOB-NGOB KABUPATEN EMPAT LAWANG PROVINSI SUMATERA SELATAN STA 10+000-STA 15+000	DISETUJUI OLEH : Drs. Bambang Hidayat Fuady, S.T.,M.M.,M.T NIP.195807161986031004	DISETUJUI OLEH : Amirudin, S.T.,M.Eng.Sc NIP. 197005201995031001	DIGAMBAR OLEH : MAHASISWA POLITEKNIK NEGERI SRIWIJAYA DWI OCTAVIANTO NIM 061330180751 SAID ABDULLAH SANI NIM 061330180788	JUDUL GAMBAR : SITUASI POTONGAN MEMANJANG 12+400-12+700	No. GAMBAR : 9 JLH GAMBAR : 31	SKALA : HOR. : 1:1000 VER. : 1:200	POLITEKNIK NEGERI SRIWIJAYA PALEMBANG

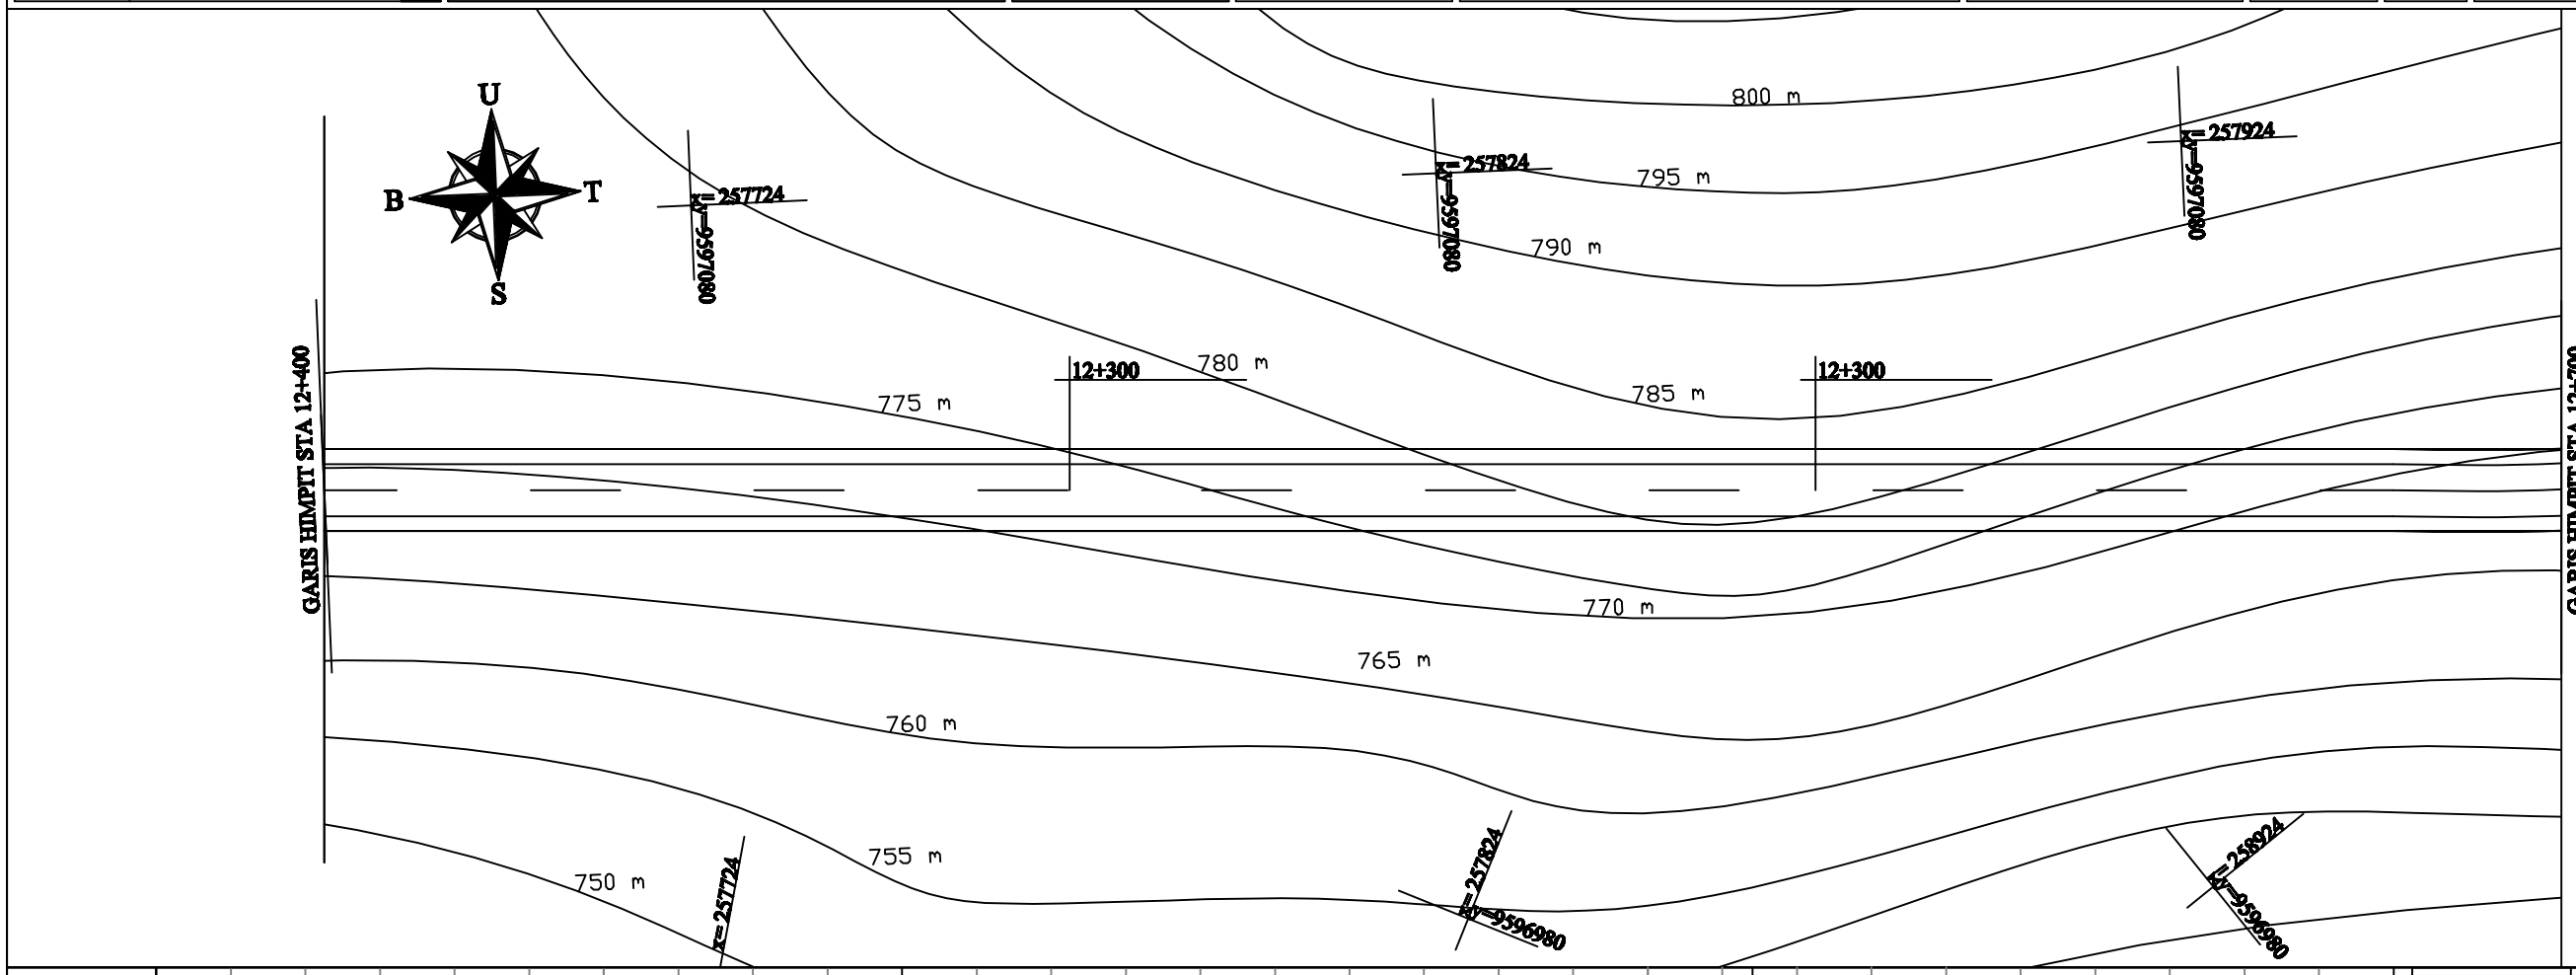

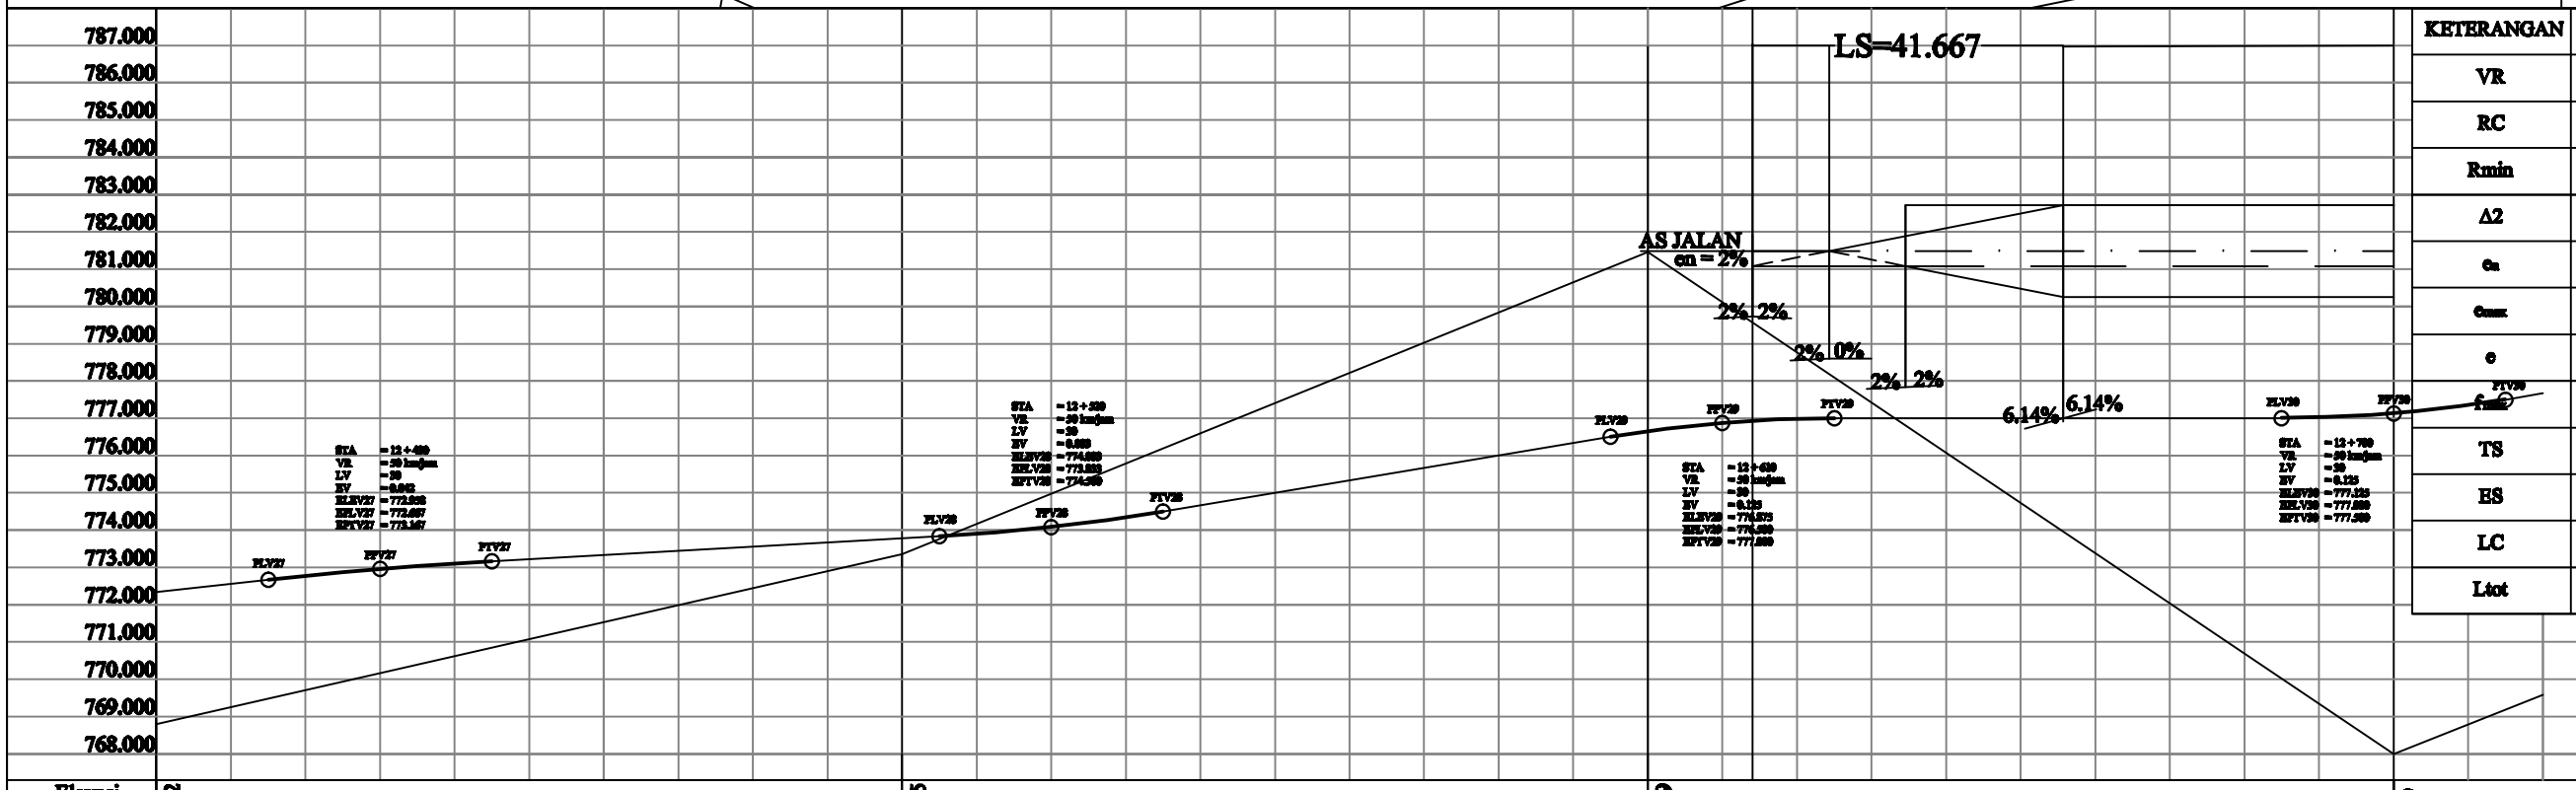

KETERANGAN	DIMENSI	SATUAN
VR	50	km/jam
RC	200	meter
Rmin	75.857	meter
Δ2	62.772	derajat
en	2	%
emax	10	%
e	6.14	%
f max	0,1595	%
TS	143.06	meter
ES	34.704	meter
LC	177.45	meter
Ltot	260.784	meter

Elevasi Tanah Asli	768.792	773.355	781.459	767.99
Elevasi Rencana	772.33	773.77	776.654	777.135
STA	12+400	12+500	12+600	12+700