



JURUSAN TEKNIK SIPIL,
KONSTRUKSI BANGUNAN
TRANSPORTASI

PERENCANAAN GEOMETRIK DAN TERSAL, PERKERASAN
LENTUR PADA RUMAH LANTAN NEGARA-NEGARA KABUPATEN
PROVINSI SUMATERA SELATAN
STA. 10+000-STA. 13+000

DIREKTUJUDIGERB:
Dr. Bambang Hidayat
Roady S.T., M.M., M.T
NIP. 19580716198081004

DIREKTUJUDIGERB:
Amrullah,
S.T., M.Eng.Sc
NIP. 19700520199461001




DIGAMBAR OLEH:
MABASRIWA POLITEKNIK NEGERI SRIWIDAYA
DIT OCTAVIANO
NIP. 65133010751
SAID ABDULLAH SANI
NIP. 65133010778

JUDUL GAMBAR:
STUDI POTONGAN MEMANJANG
12+700-13+000

No. GAMBAR:
10
Jlh. GAMBAR:
31

SKALA:
1:1000
1:1000

POLITEKNIK
NEGERI SRIWIDAYA
PALEMBANG

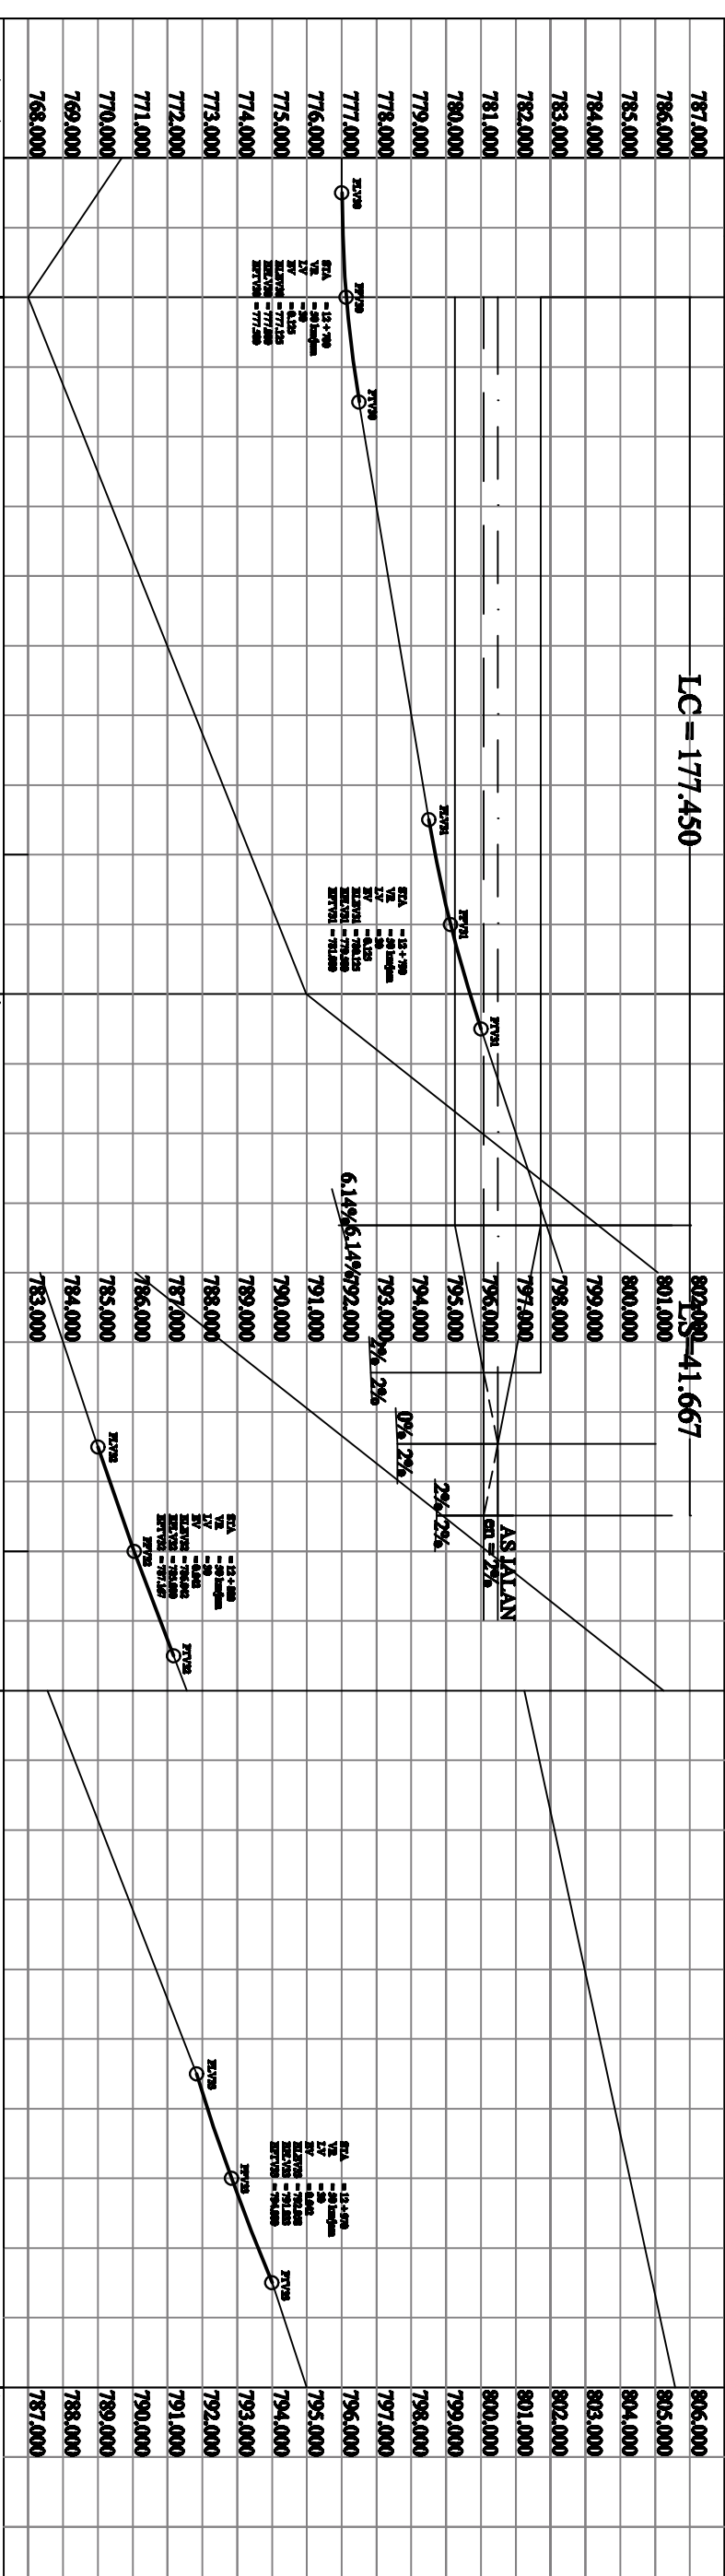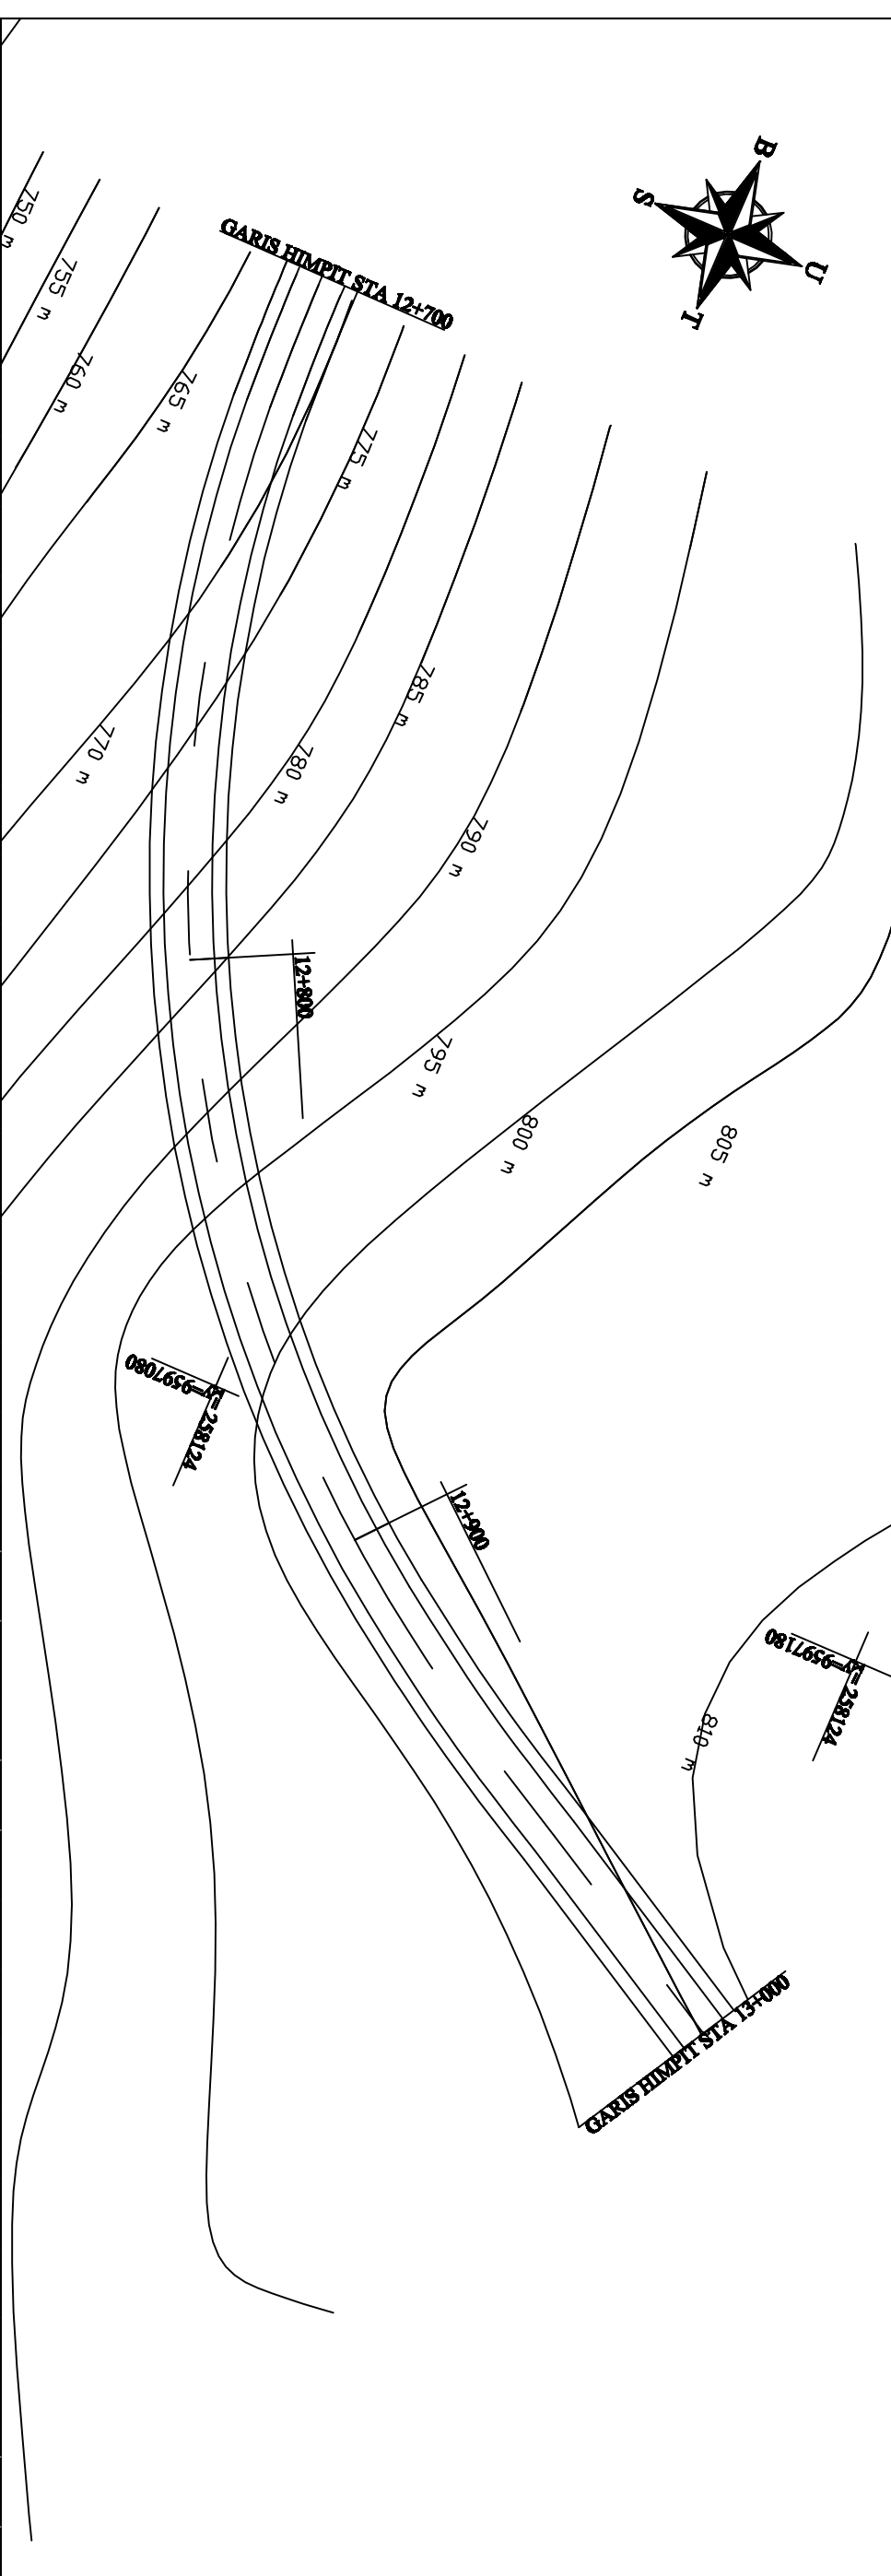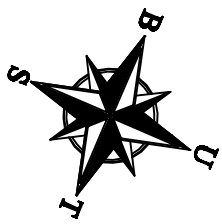

Elevasi Tanah Asli	Elevasi Rencana	STA
767.99	777.135	12+700
775.977	780.687	12+800
801.25	787.565	12+900
805.575	795.000	13+000