



JURUSAN TEKNIK SIPIL  
KONSENTRASI BANGUNAN  
TRANSPORTASI

PERENCANAAN GEOMETRIK DAN TERBUK, PERKERASAN  
LENTUR PADA RUAS JALAN NGO-NGO-8 KABUPATEN  
PROVINSI SUMATERA BELTIAN  
STA. 10+000-STA 15+000

DISIJUKU OLEH :  
Dra. Bambang Hidayat  
Roady S.T. M.M., M.T  
NIK: 159807161598631004

DISIJUKU OLEH :  
Amrullah,  
S.T., M.Eng.Sc  
NIK: 197005201599461001



DIGAMBAR OLEH :  
NABASRYA POLITEKNIK NEGERI SURABAYA  
DIT OCTAVIANTO  
NIK: 651330180751  
SAID ABDULLAH SANI  
NIK: 651330180778

JUDUL GAMBAR :  
STUDI POTONGAN MELANGANG  
13+000-10+300

No. GAMBAR : 11  
JLH GAMBAR : 31

SKALA :  
1:1000  
VAN : 1:500

POLITEKNIK  
NEGERI SRIWIJAYA  
PALEMBANG

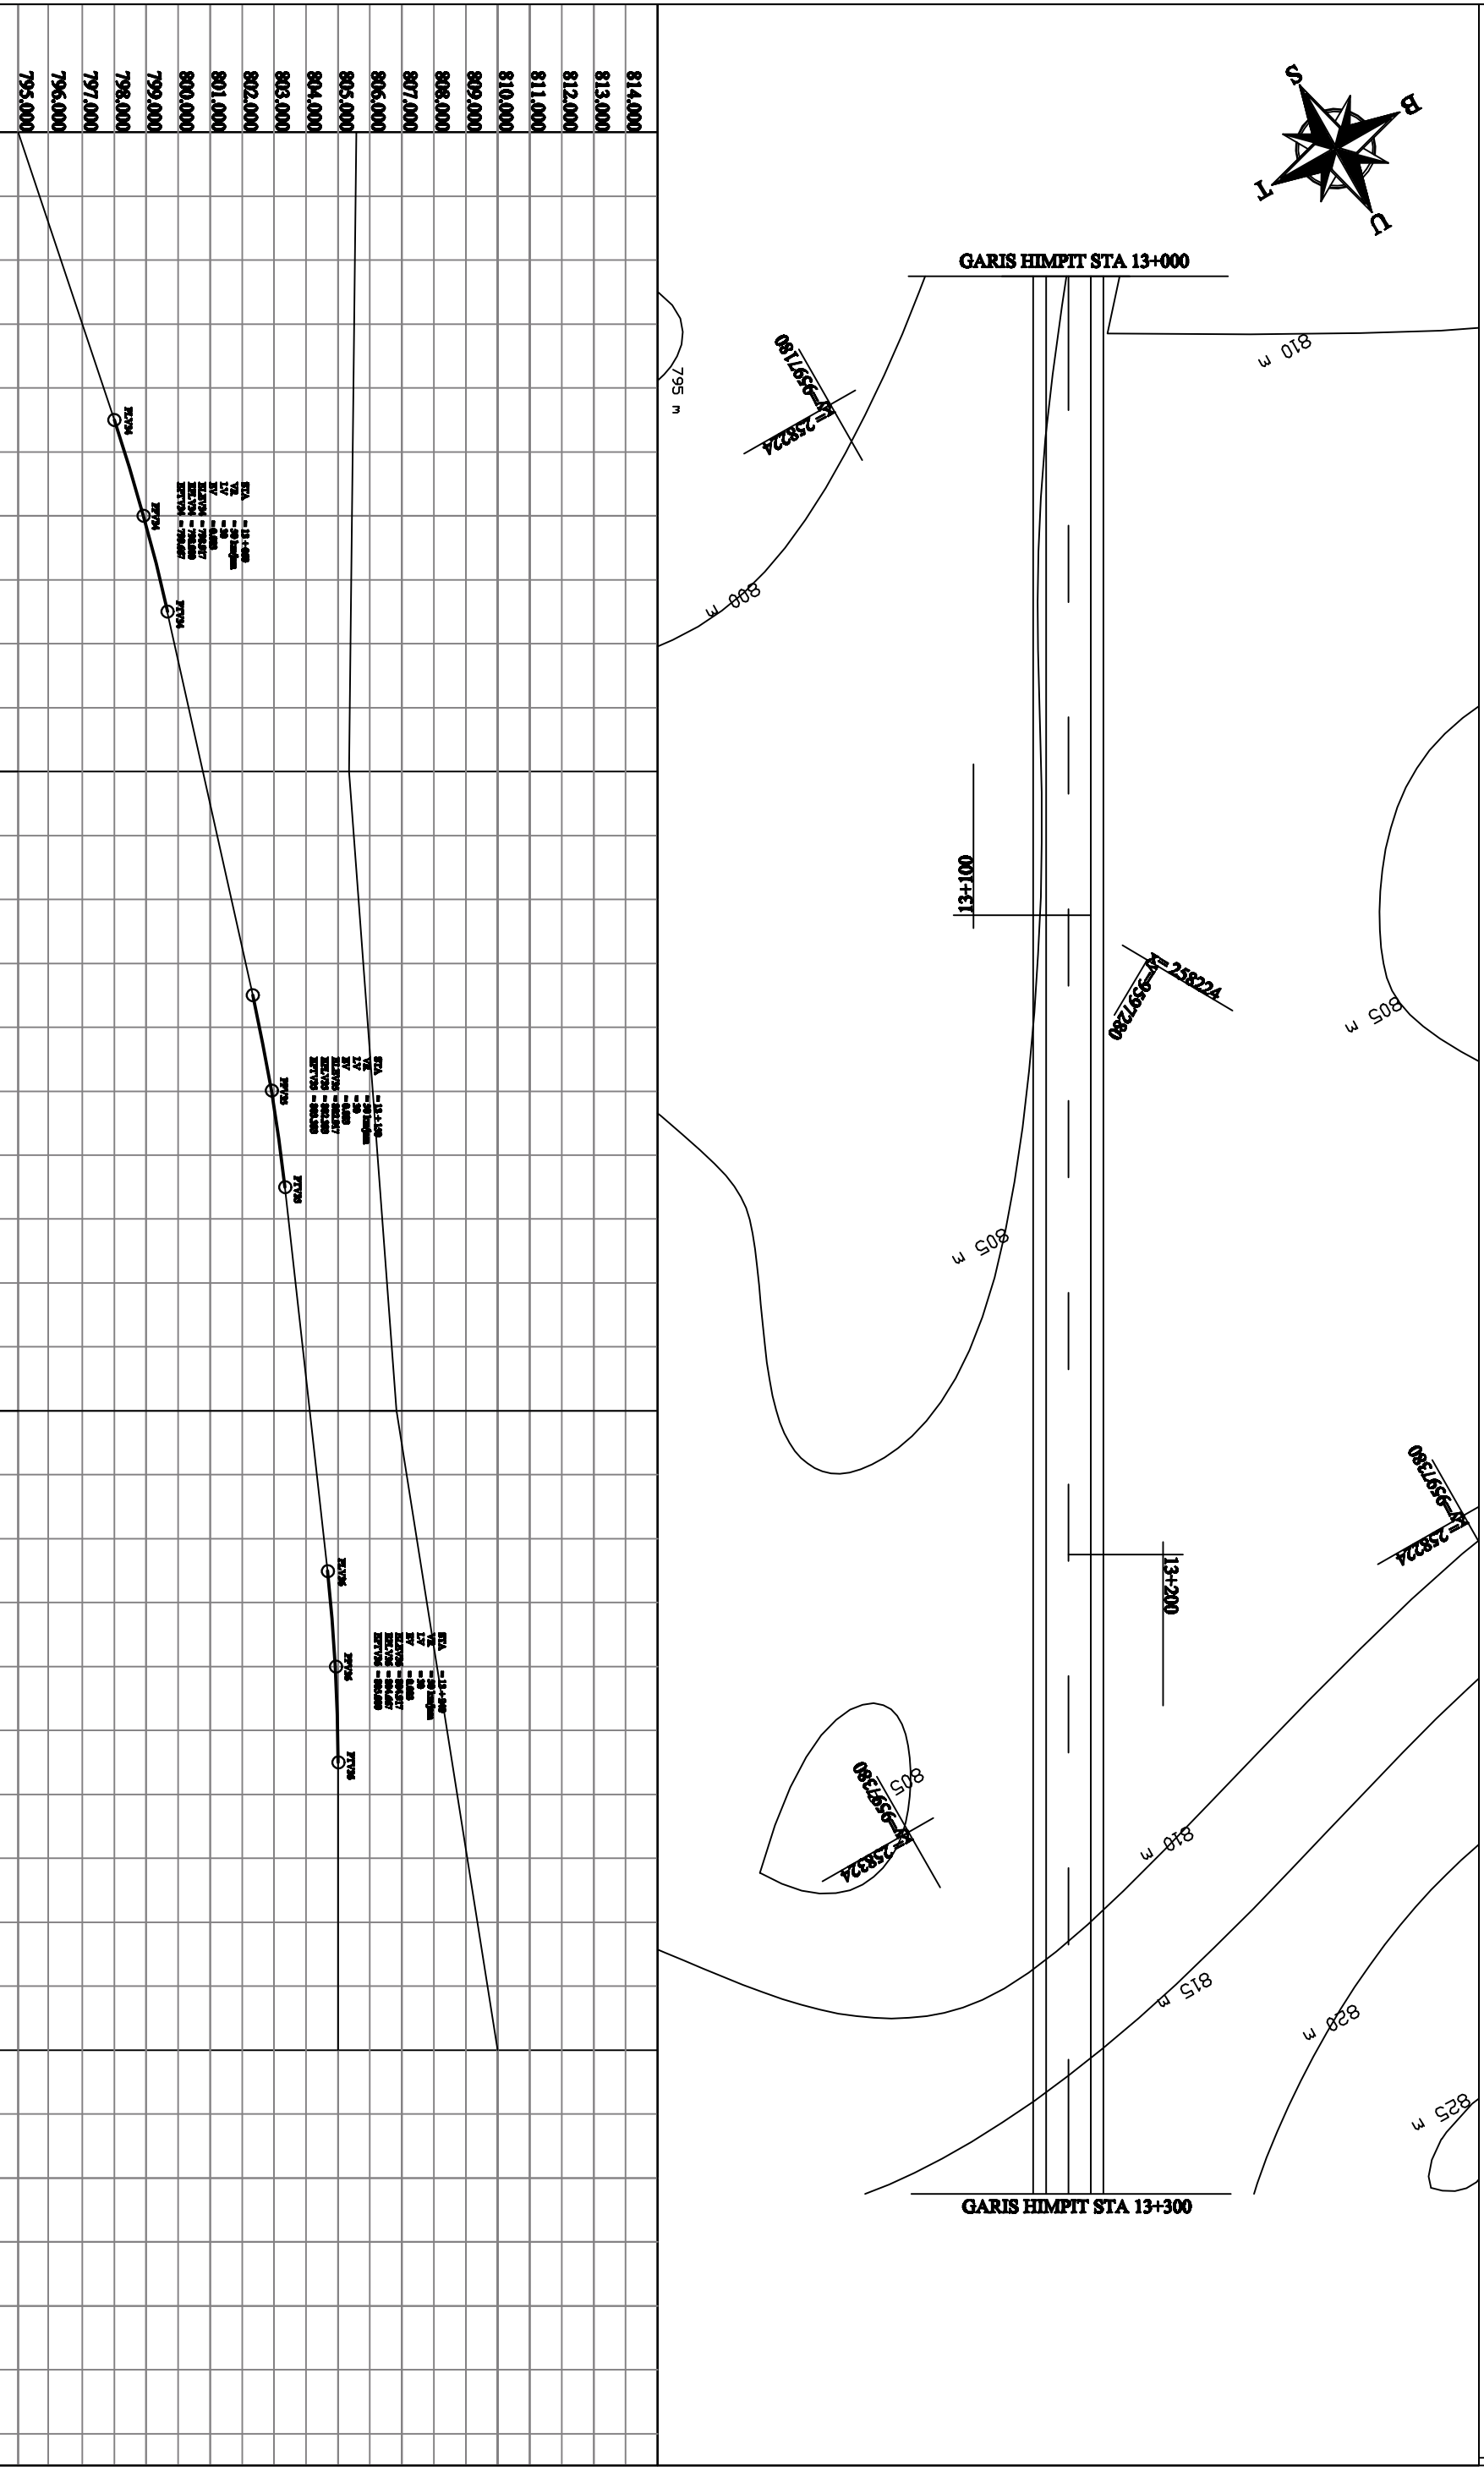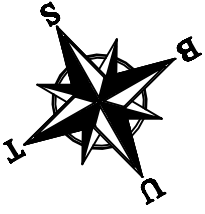

Elevasi Tanah Asli	805.56	805.351	806.828	805.00
Elevasi Rencana	795.000	800.87	804.111	805.00
STA	13+000	13+100	13+200	13+300