JURUSAN TEKNIK SIPIL KONSENTRASI BANGUNAN TRANSPORTASI	PERENCANAAN GEOMETRIK DAN TEBAL PERKERASAN LENTUR PADA RUAS JALAN NGOB-NGOB KABUPATEN EMPAT LAWANG PROVINSI SUMATERA SELATAN STA 10+000-STA 15+000	DISETUJUI OLEH : Drs. Bambang Hidayat Fuady, S.T.,M.M.,M.T NIP.195807161986031004	DISETUJUI OLEH : Amirudin, S.T.,M.Eng.Sc NIP. 197005201995031001	DIGAMBAR OLEH : MAHASISWA POLITEKNIK NEGERI SRIWIJAYA DWI OCTAVIANTO NIM 061330180751 SAID ABDULLAH SANI NIM 061330180788	JUDUL GAMBAR : SITUASI POTONGAN MEMANJANG 13+300-13+600	No. GAMBAR : 12 JLH GAMBAR : 31	SKALA : HOR. : 1:1000 VER. : 1:200	POLITEKNIK NEGERI SRIWIJAYA PALEMBANG

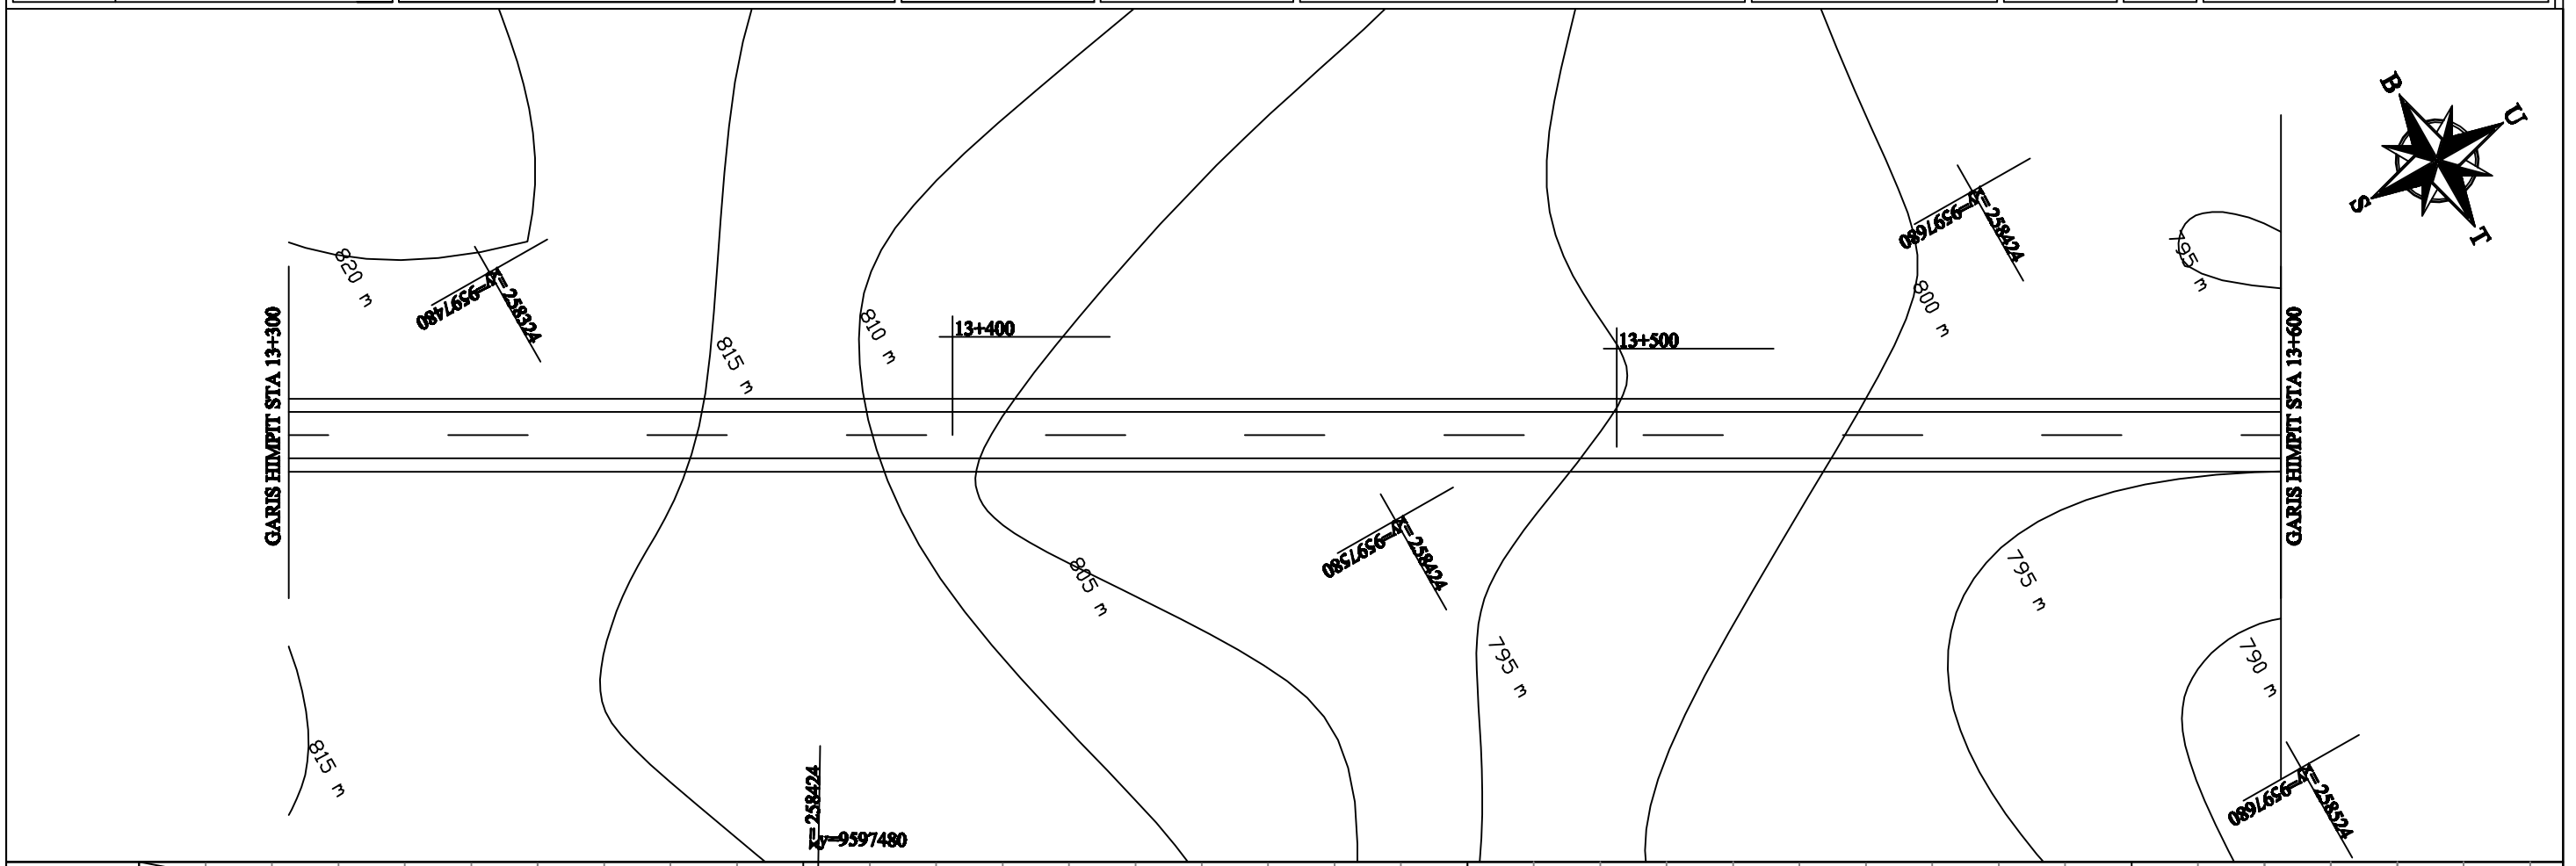

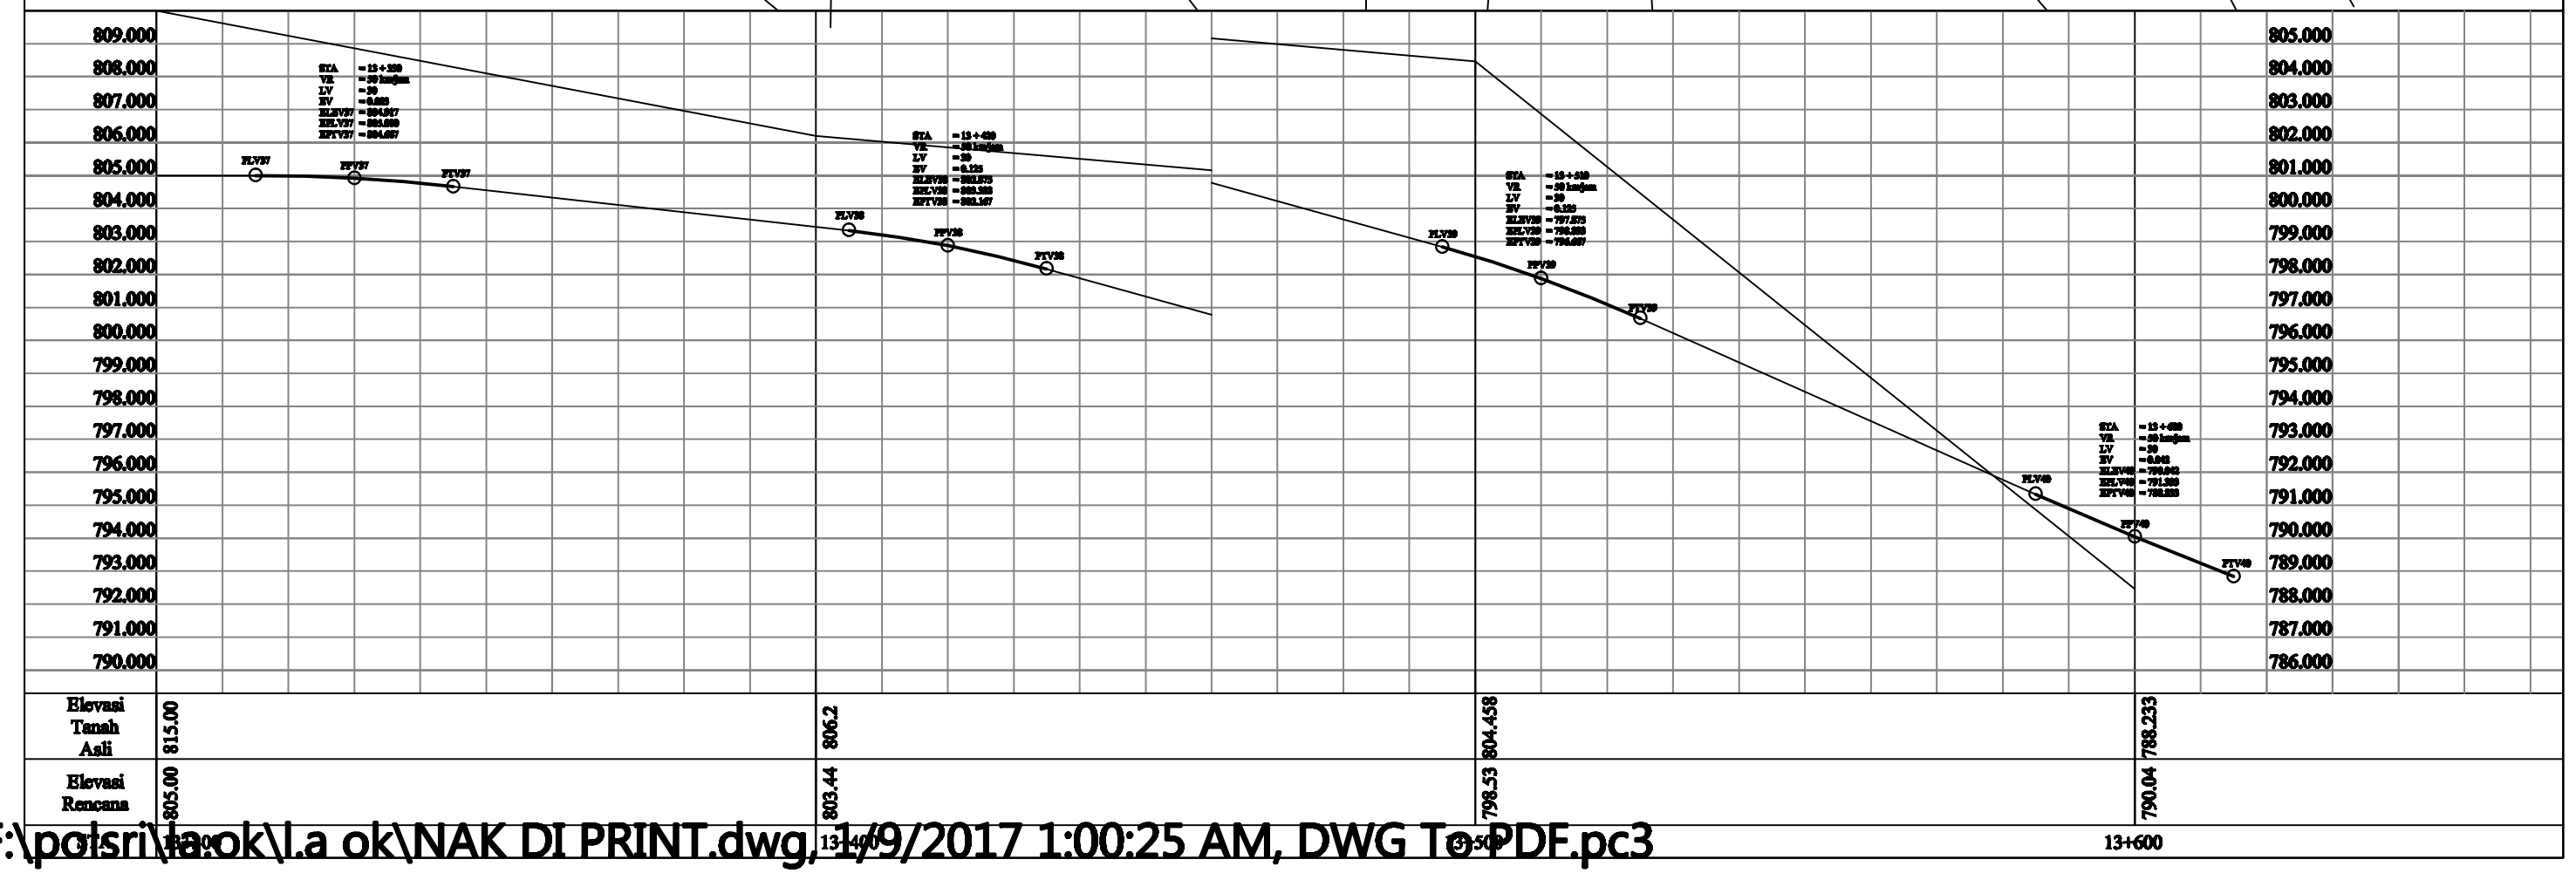

Elevasi Tanah Asli	815.00	806.2	804.458	788.233
Elevasi Rencana	805.00	803.44	798.53	790.04
	13+300	13+400	13+500	13+600

F:\polsri\la ok\l.a ok\NAK DI PRINT.dwg, 1/9/2017 1:00:25 AM, DWG To PDF.pc3