



JURUSAN TEKNIK SIPIL,
KONSENTRASI PENINGKATAN
TRANSPORTASI

PERENCANAAN GEOMETRIK DAN TEBAL PERKERASAN
LENTUR PADA RUAS JALAN NEGARA-COS KABUPATEN
BANGKIT LAYANG
PROVINSI SUMATERA SELATAN
STA. 10+000-STA 13+000

DIBERITUKAN OLEH :
Dra. Bambang Hidayat
Roady S.T., M.M., M.T
NIP. 19580716198661004

DIBERITUKAN OLEH :
Amirudin,
S.T., M.Eng.Sc
NIP. 19700520199661001


DIGAMBAR OLEH :
NABASWA POLITEKNIK NEGERI SRIWIDAYA
DWI OCTAVIANTO
NIM 66133010751
SAID ABDULLAH SANI
NIM 66133010718

JUDUL GAMBAR :
RUTUPAN POTONGAN MEMANJANG
13+600-13+900

No. GAMBAR :
13
JLH GAMBAR :
31

SKALA :
RSE : 1:200
VRS : 1:200

POLITEKNIK
NEGERI SRIWIDAYA
PALEMBANG

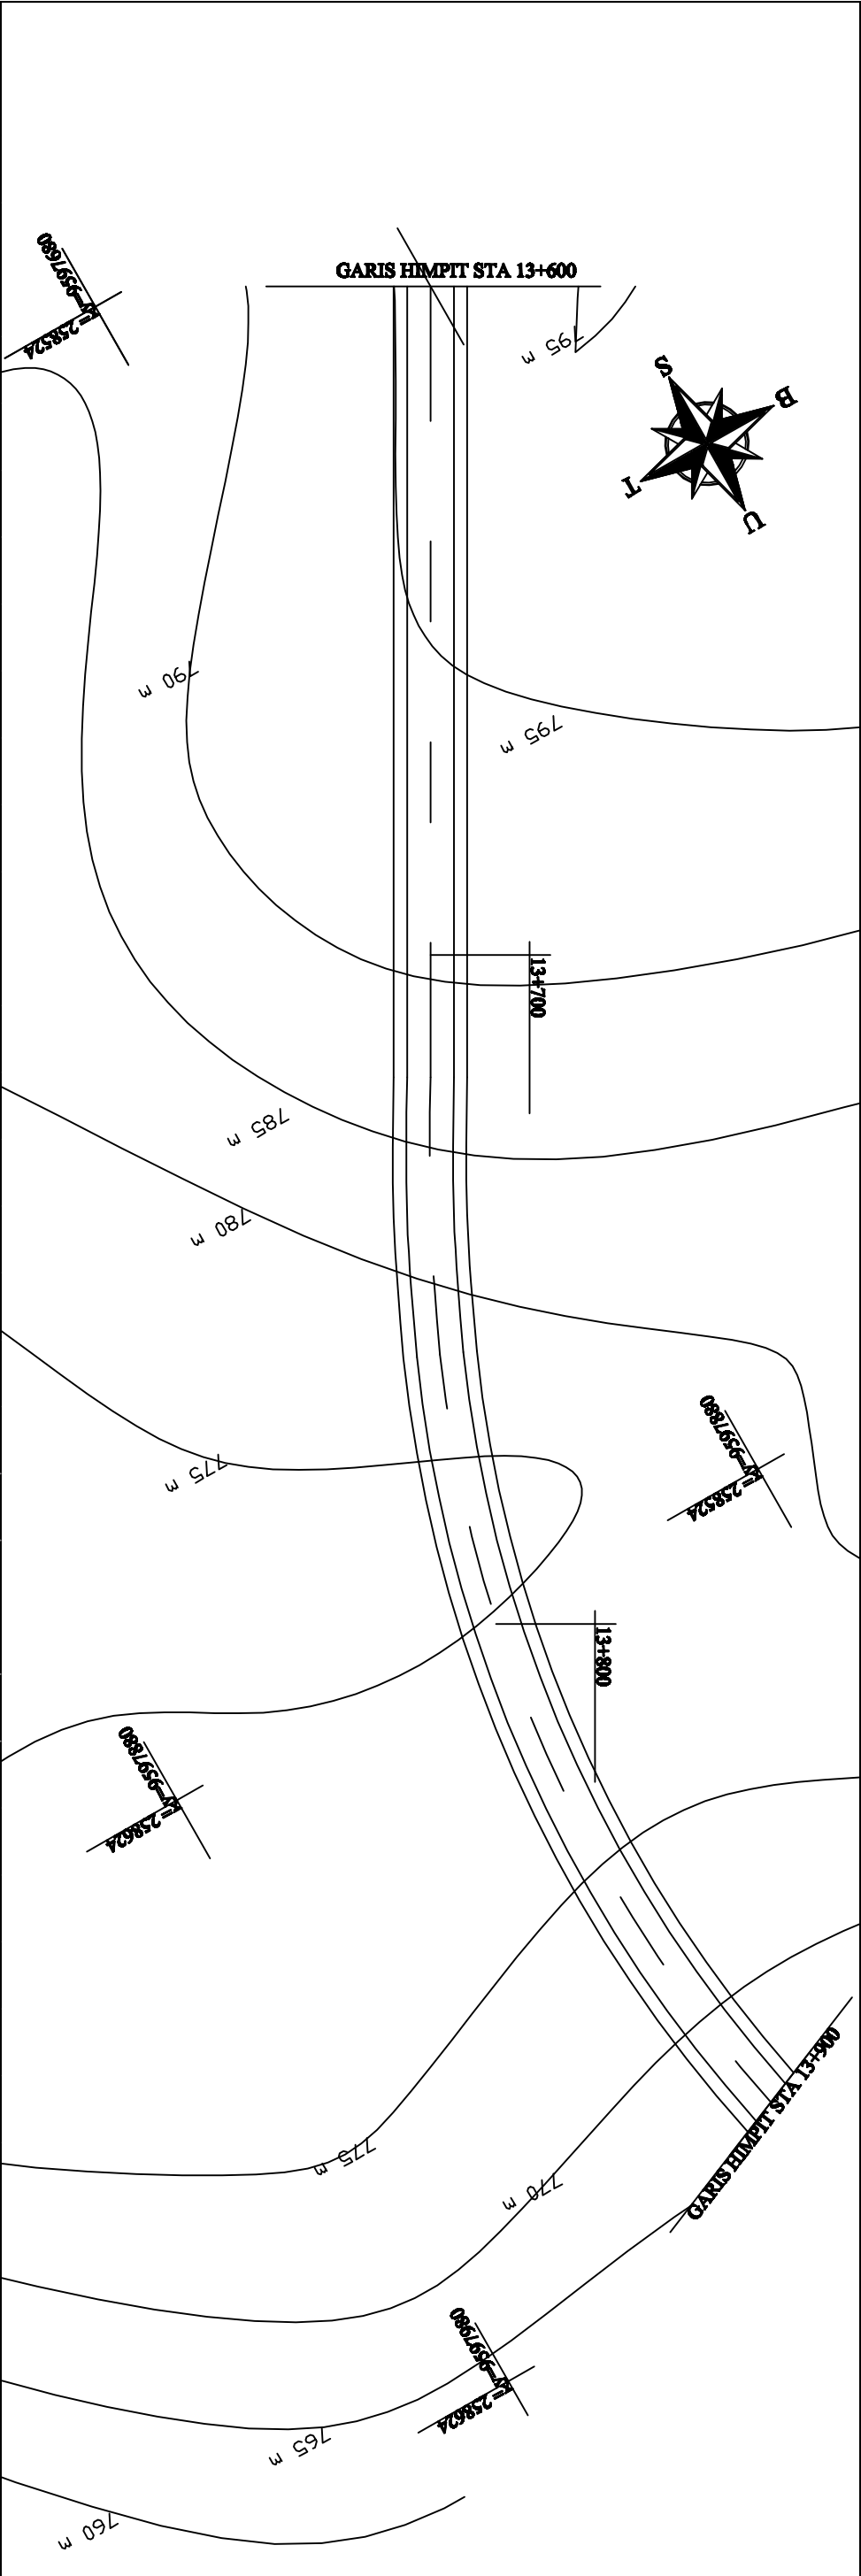

KETERANGAN	DIMENSI	SATUAN
VR	50	longitudinal
RC	200	meter
Rudin	75.857	meter
A2	52.18	derajat
α _n	2	%
α _{max}	10	%
φ	6.14	%
f _{max}	0,1595	%
TS	118.40	meter
HS	23.095	meter
LC	140.478	meter
Ltot	223.812	meter