

JURUSAN TEKNIK SIPIL,
KONSENTRASI BANGUNAN
TRANSPORTASI

PERENCANAAN GEOMETRIK DAN TERAL PERKERASAN
LEWAT PADA JALAN NGOS-NGOS KABUPATEN
BUPAT LAYANG
PROVINSI SUDATERA SELATAN
STA 10+00-STA 13+00

DIREKTU DI OLEH :
Dra. Bambang Hidayat
Punya, S.T., M.M., M.T.
NIP.195807161958031004

DIREKTU DI OLEH :
Ariandhi,
S.T., M.Eng.Sc
NIP.197003201995091001


DIGAMBAR OLEH :
MUBASWA POLITEKNIK NEGERI SRIWIJAYA
DWI OCTAVIYANTO
NIM/06133010751
BAUD ABDULLAH GANI
NIM/06133010878

JUDUL GAMBAR :
POTONGAN MELINTANG
STA 10+000 - 10+400

No. GAMBAR :
18
JLH GAMBAR :
-

SKALA :
1:1000
1:1000

POLITEKNIK
NEGERI SRIWIJAYA
PALLEMBANG

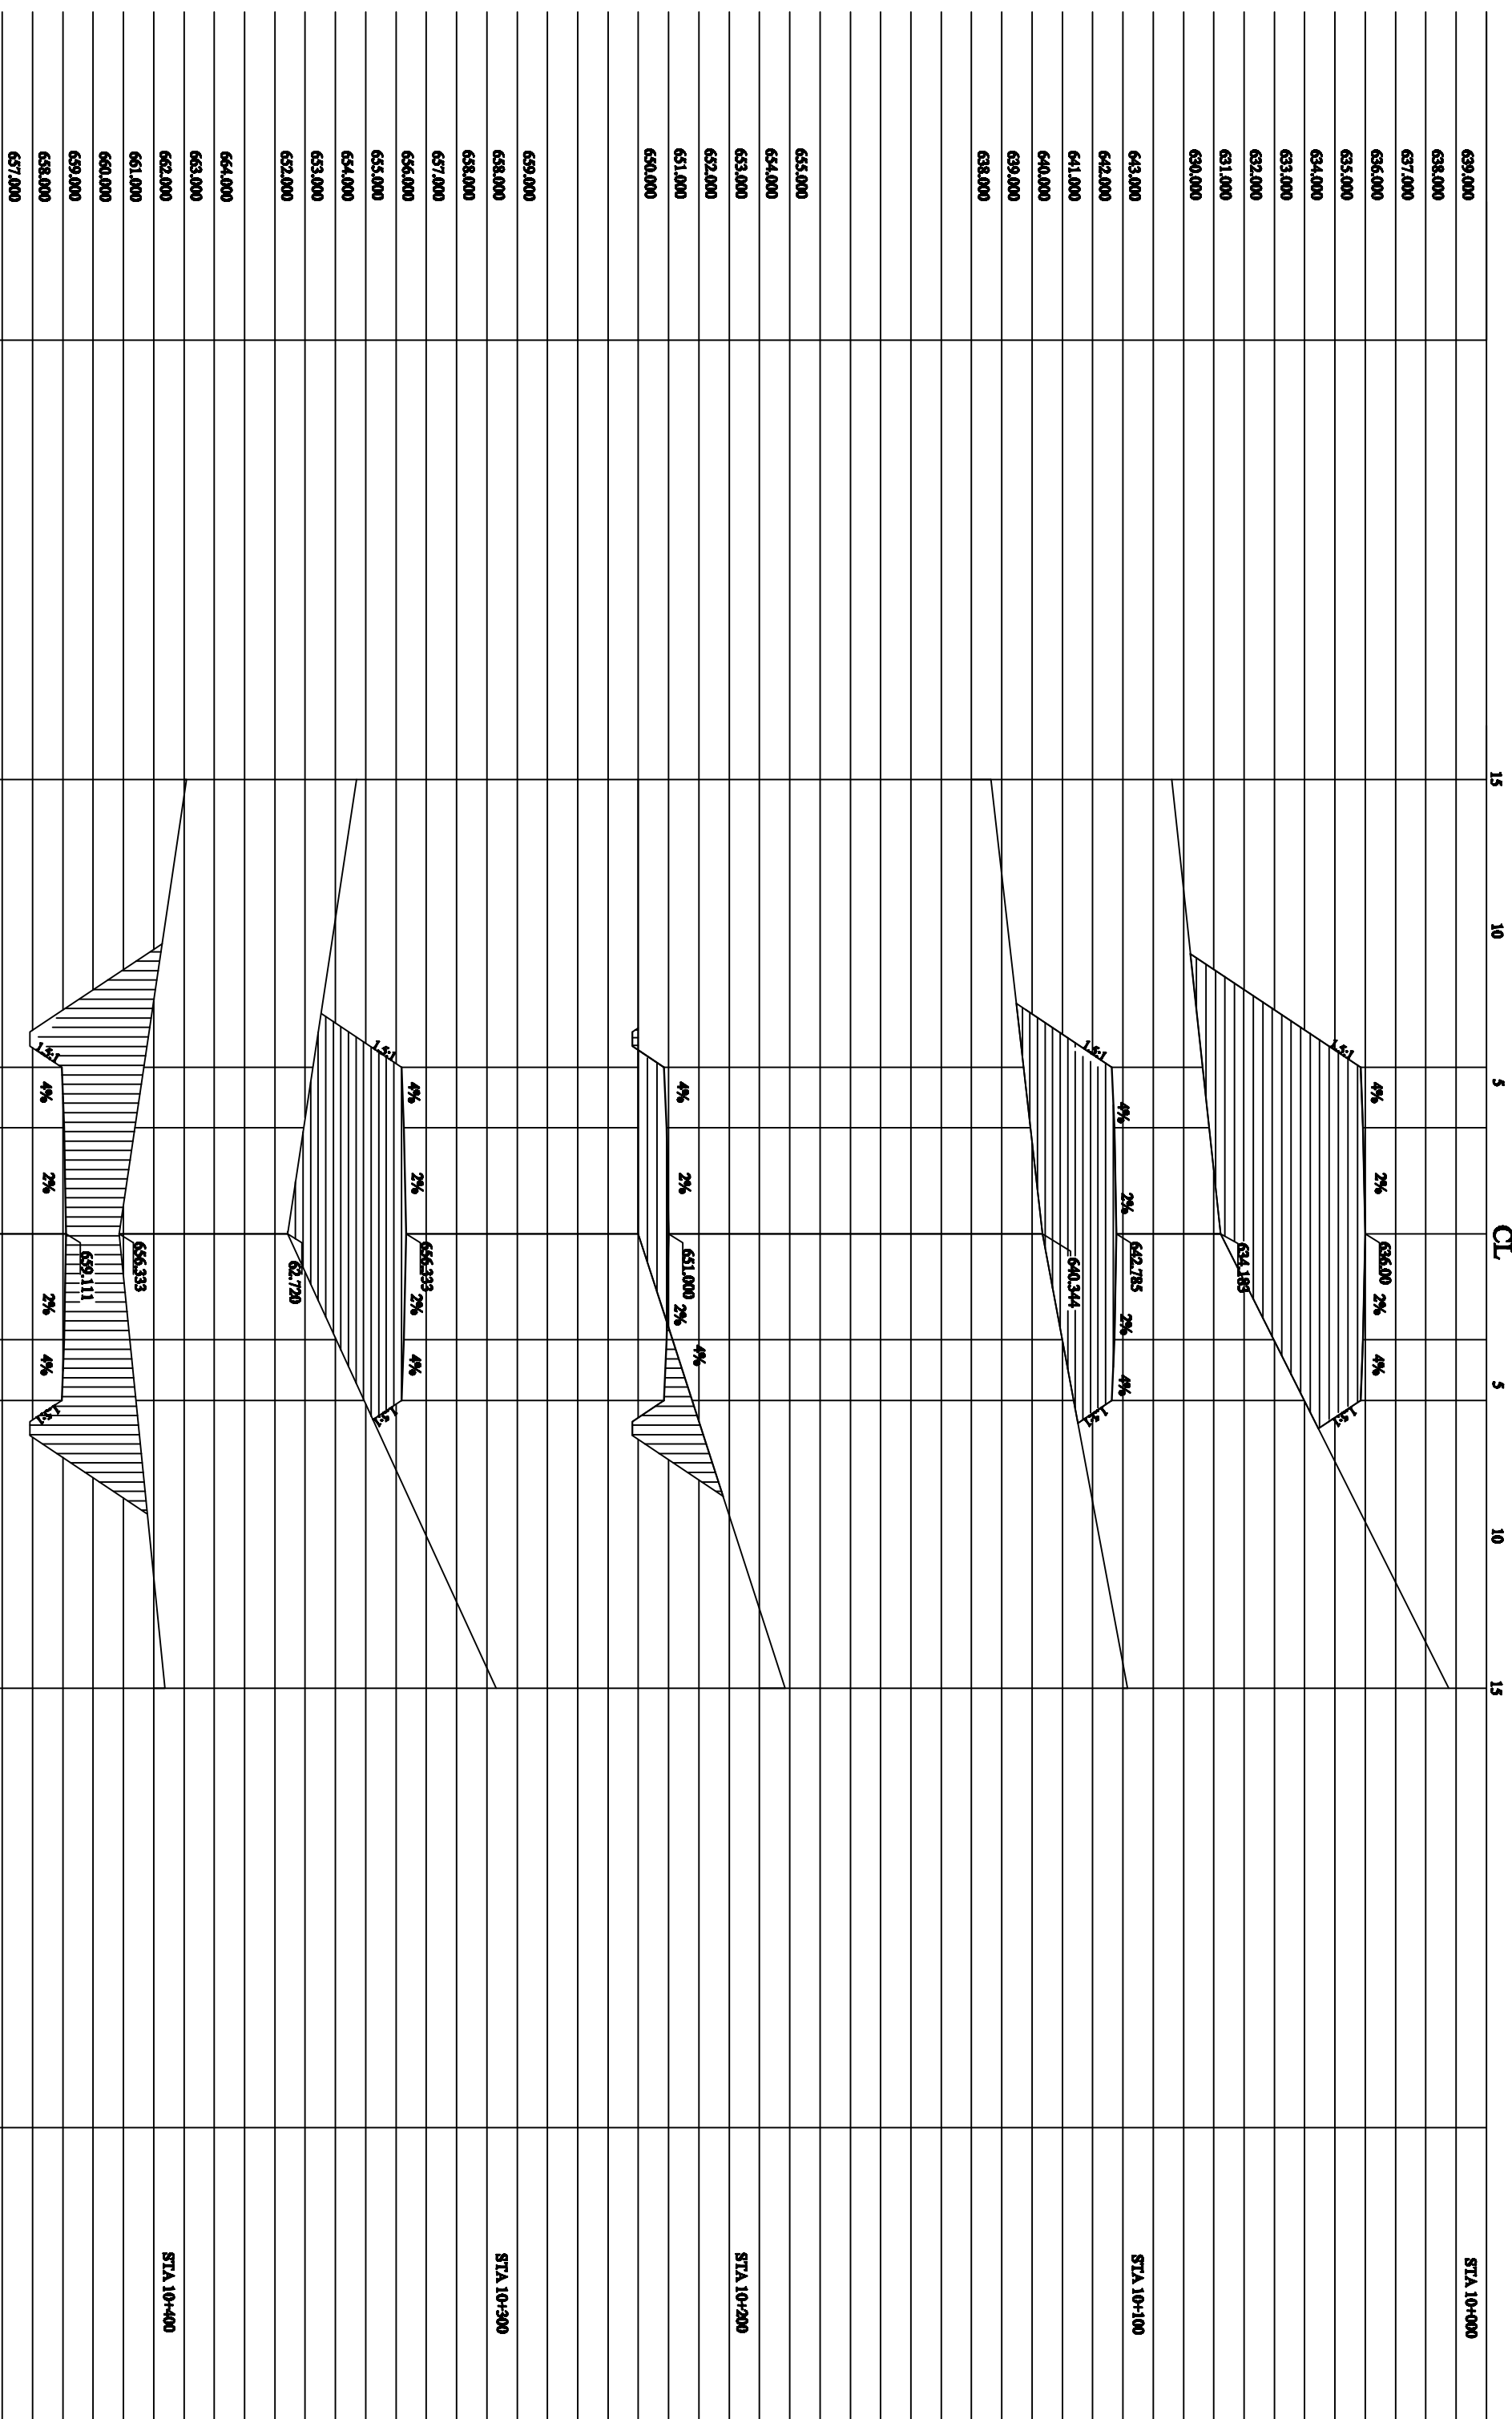

F:\polstri\la.ok\la ok\NAK DI PRINT.dwg, 1/9/2017 1:08:09 AM, DWG To PDF.pc3