



JURUSAN TEKNIK SIPIL
KONSENTRASI BANGUNAN
TRANSPORTASI

PERENCANAAN GEOMETRIK DAN TERAL PERKERASAN
LEWAT PADA JALAN NGOS-NGOS KABUPATEN
BUPAT LAYANG
PROVINSI SULAWESI SELATAN
STA 10+00-STA 13+00

DIREKTUDI OLEH :
Dra. Bambang Hidayat
Fandy, S.T., M.M., M.T.
NIP.19597161956631004

DIREKTUDI OLEH :
Aminudin,
S.T., M.Eng.Sc
NIP.197002301995091001


DIGAMBAR OLEH :
MUSABIRAH POLITEKNIK NEGERI SRIWIJAYA
DWI OCTAVIYANTO
NIM.06133010751
BAUD ABDULLAH BAKI
NIM.06133010878

JUDUL GAMBAR :
POTONGAN MELINTANG
STA 10+500 - 10+700

No. GAMBAR :
19
JL. GAMBAR :
31

SKALA :
1:1000
1:1000

POLITEKNIK
NEGERI SRIWIJAYA
PALIEMBANG

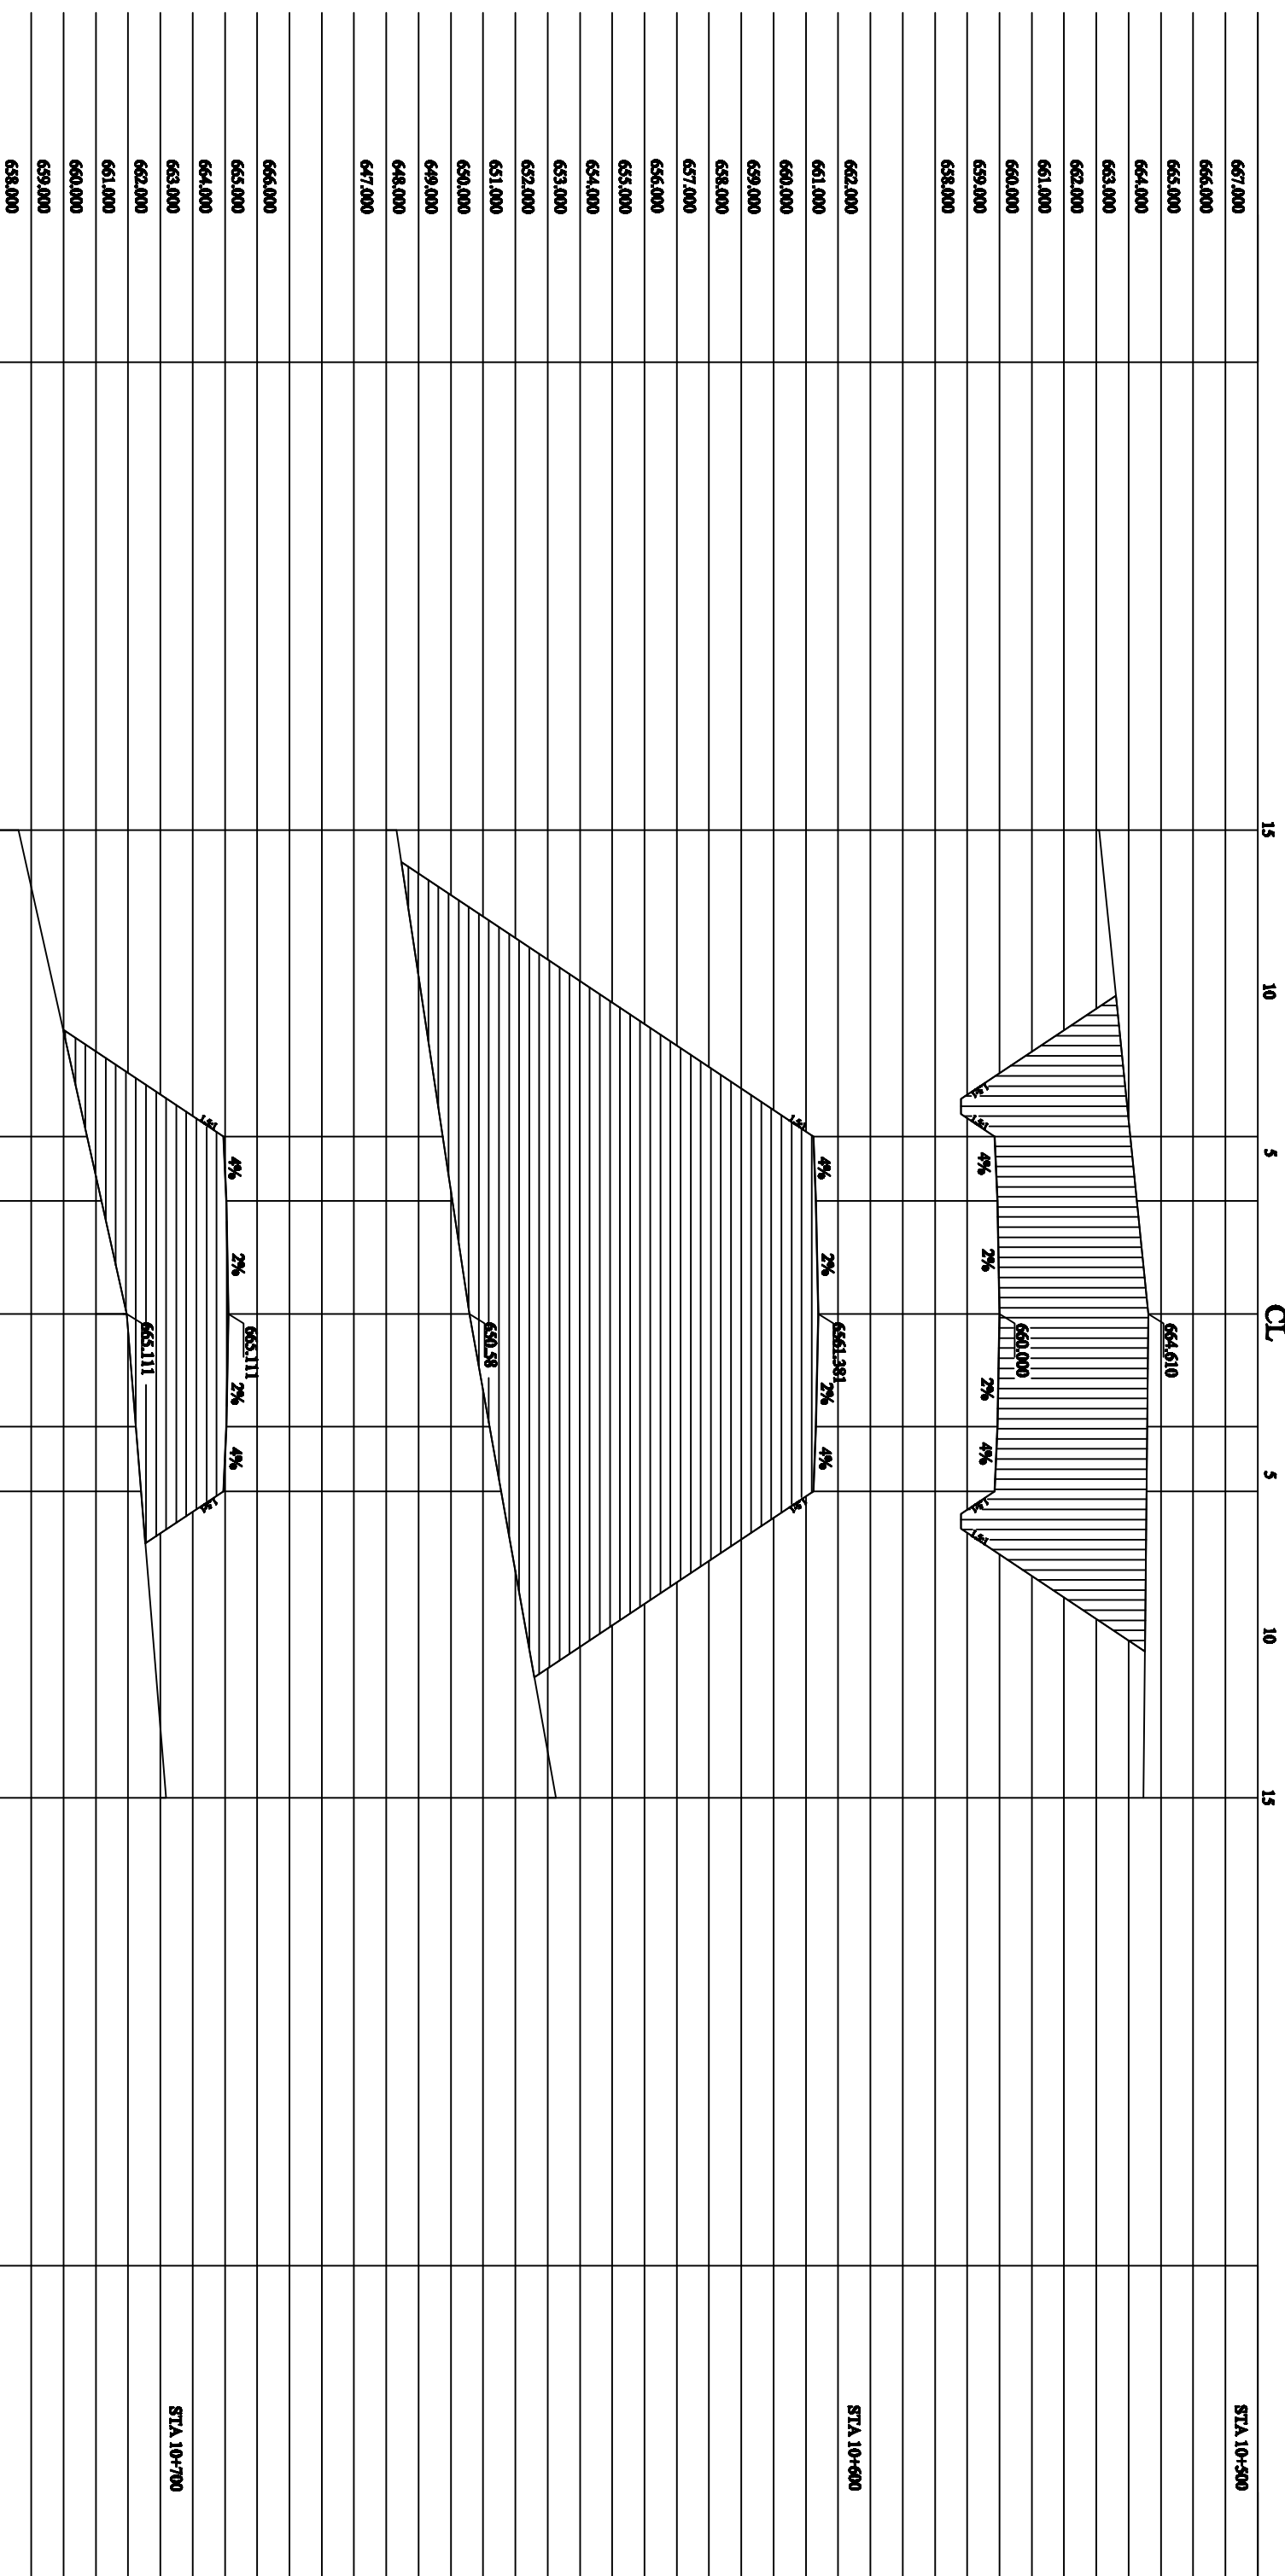

STA 10+500

STA 10+600

STA 10+700