

JURUSAN TEKNIK SIPIL
KONSULTANSI BANGUNAN
TRANSPORTASI

PERENCANAAN GEOMETRIK DAN TERAL PERKERASAN
LEWAT PADA RUAS JALAN NGOS-NGOS KABUPATEN
BUPAT LAYANG
PROVINSI SULAWESI SELATAN
STA 10+00-STA 13+00

DIREKTU DI OLEH :
Dra. Bambang Hidayat
Prudy, S.T., M.M., M.T.
NIP.195807161958031004

DIREKTU DI OLEH :
Ariandhi,
S.T., M.Eng.Sc
NIP.197003201995091001


DIGAMBAR OLEH :
MUBARWA POLITEKNIK NEGERI SEMARANG
DWI OCTAVIANO
NIM.06133010751
BAUD ABDULLAH GANI
NIM.06133010785

JUDUL GAMBAR :
POTONGAN MELINTANG
STA 11+700 - 12+100

No. GAMBAR :
22
JLE GAMBAR :
31

SKALA :
1:100
1:100

POLITEKNIK
NEGERI SRIWIJAYA
PALEMBANG

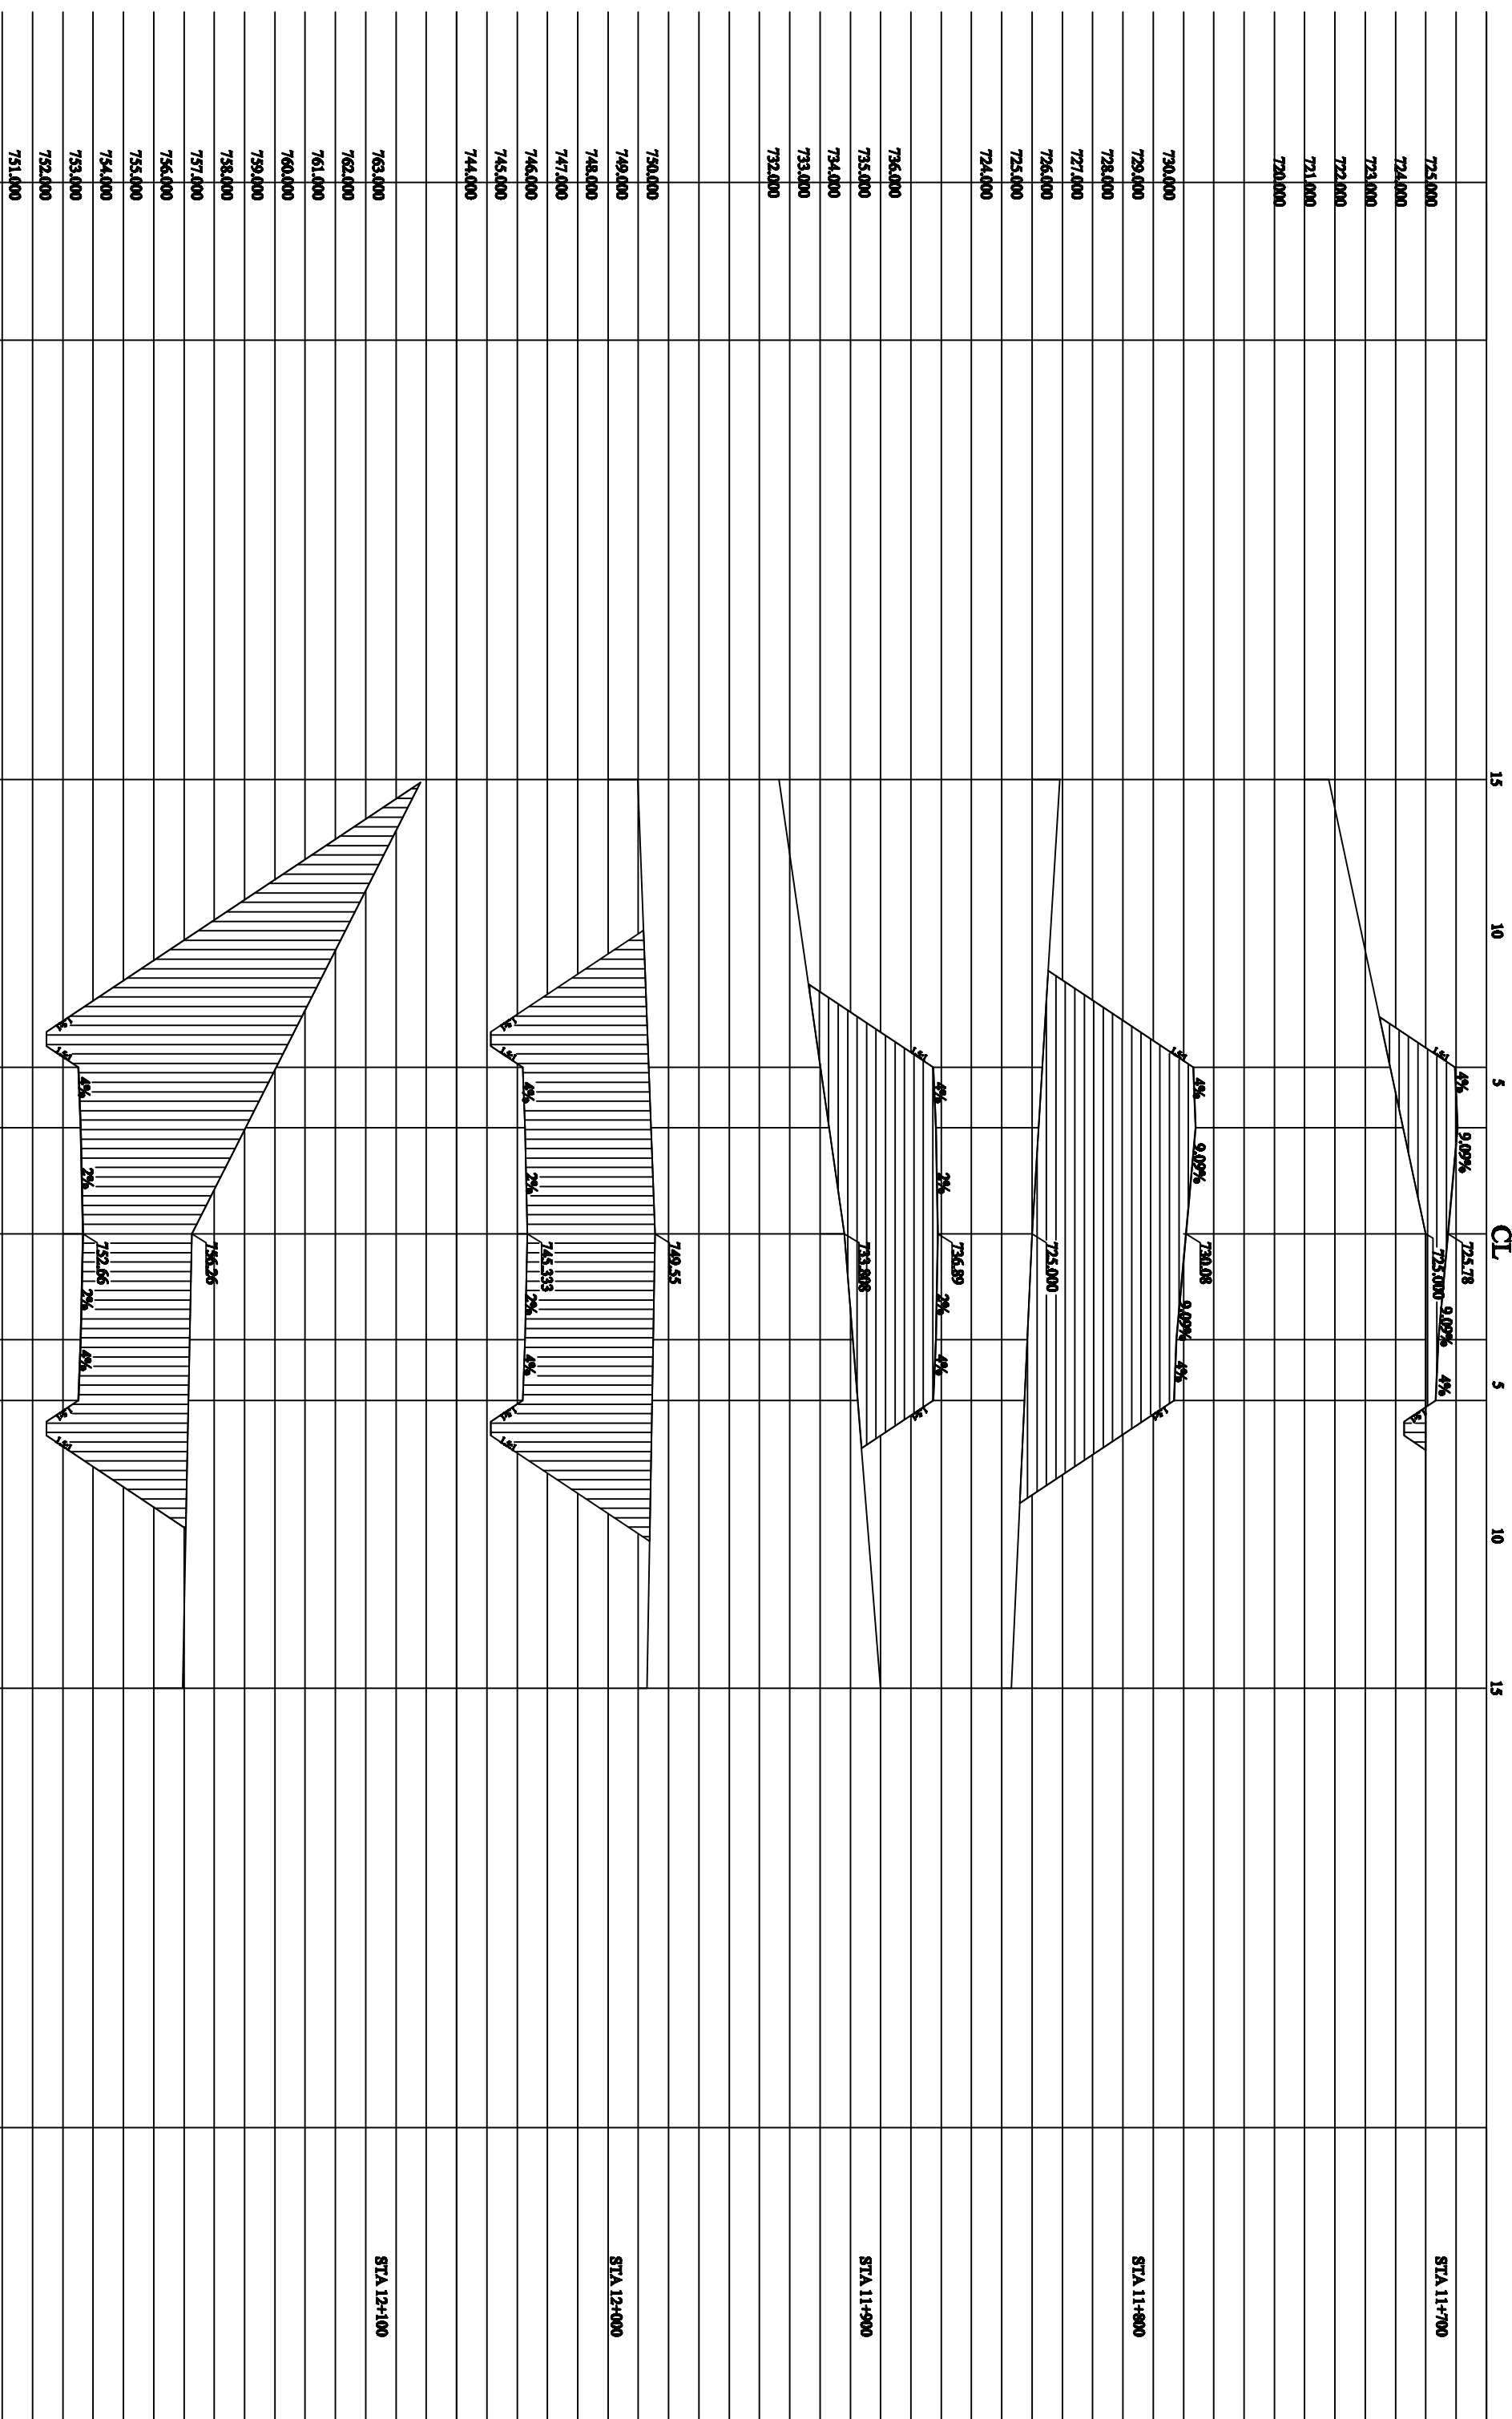

F:\polstri\la.ok\l a ok\NAK DI PRINT.dwg, 1/9/2017 1:12:43 AM, DWG To PDF.pc3