

JURUSAN TEKNIK SIPIL  
KONSISTRASI BANGUNAN  
TRANSPORTASI

PERENCANAAN GEOMETRIK DAN TERAL PERKERASAN  
LEWAT PADA BUAS JALAN NGOS-NGOS KABUPATEN  
BUPAT LAYANG  
PROVINSI SUDATERA SELATAN  
STA 10+00-STA 13+00

DIREKTUDI OERI :  
Dra. Bambang Hidayat  
Pudy, S.T., M.M., M.T.  
NIP.19597161956631064

DIREKTUDI OERI :  
Arihudo,  
S.T., M.Eng.Sc  
NIP.197003201950091001


DIGAMBAR OERI :  
MABASWA POLITEKNIK NEGERI SRIWIJAYA  
DWI OCTAVIYANTO  
NIM.06133010751  
BAUD ABDULLAH GANI  
NIM.06133010678

JUDUL GAMBAR :  
POTONGAN MELINTANG  
STA 12+600 - 12+800

No. GAMBAR :  
24  
JLE GAMBAR :  
31

SKALA :  
1:1000  
1:1000

POLITEKNIK  
NEGERI SRIWIJAYA  
PALEMBANG

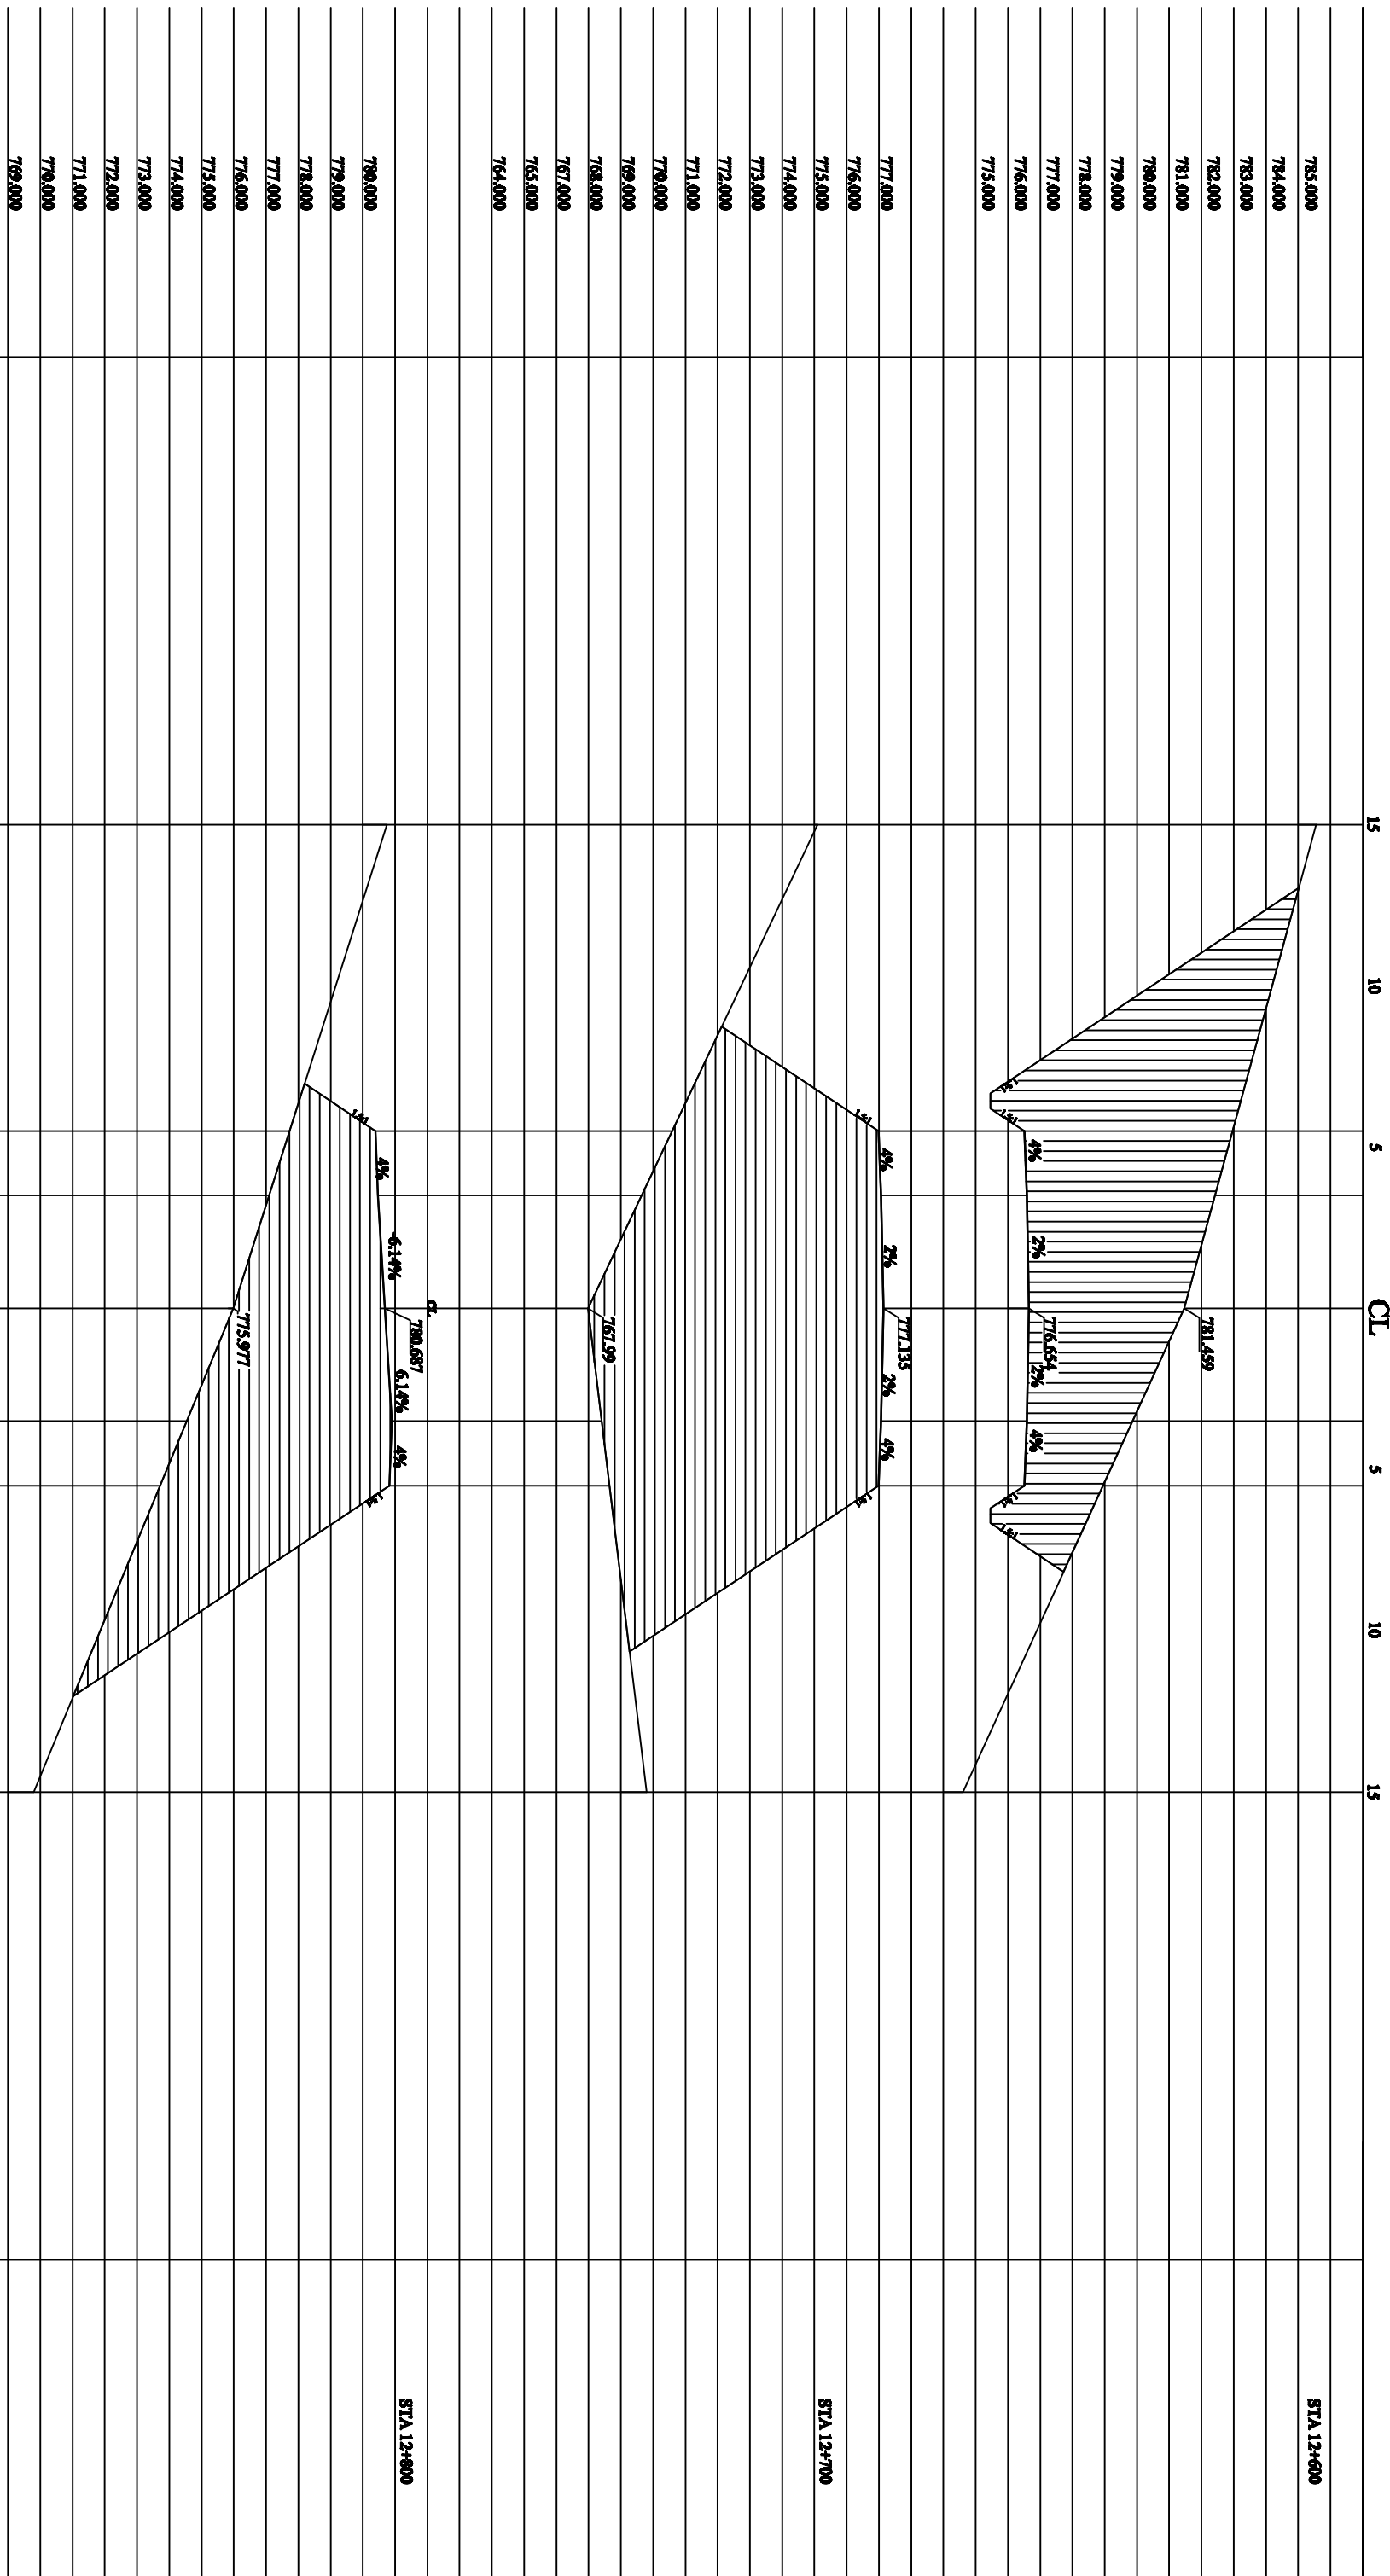

F:\polstri\la.ok\la ok\NAK DI PRINT.dwg, 1/9/2017 1:15:55 AM, DWG To PDF.pc3