

JURUSAN TEKNIK SIPIL
KONSULTANSI BANGUNAN
TRANSPORTASI

PERENCANAAN GEOMETRIK DAN TERAL PERKERASAN
LEWAT PADA RUAS JALAN NGOS-NGOS KABUPATEN
BUPATI LAWAJANG
PROVINSI SULAWESI SELATAN
STA 10+00-STA 13+000

DIREKTUDI OLEH :
Dra. Bambang Hidayat
Pudy, S.T., M.M., M.T.
NIP.195807161958031004

DIREKTUDI OLEH :
Aminudin,
S.T., M.Eng.Sc
NIP.197003201995091001

DIGAMBAR OLEH :
MUBASARWA POLITEKNIK NEGERI SRIWIJAYA
DWI OCTAVIANTO
NIM.06133010751
BAUD ABDULLAH GANI
NIM.06133010878

JUDUL GAMBAR :
POTONGAN MELINTANG
STA 12+900 - 13+200


No. GAMBAR :
25
JLH GAMBAR :
31

SKALA :
1:1000
1:1000

POLITEKNIK
NEGERI SRIWIJAYA
PALLEMBANG

15 10 5 5 10 15

CL

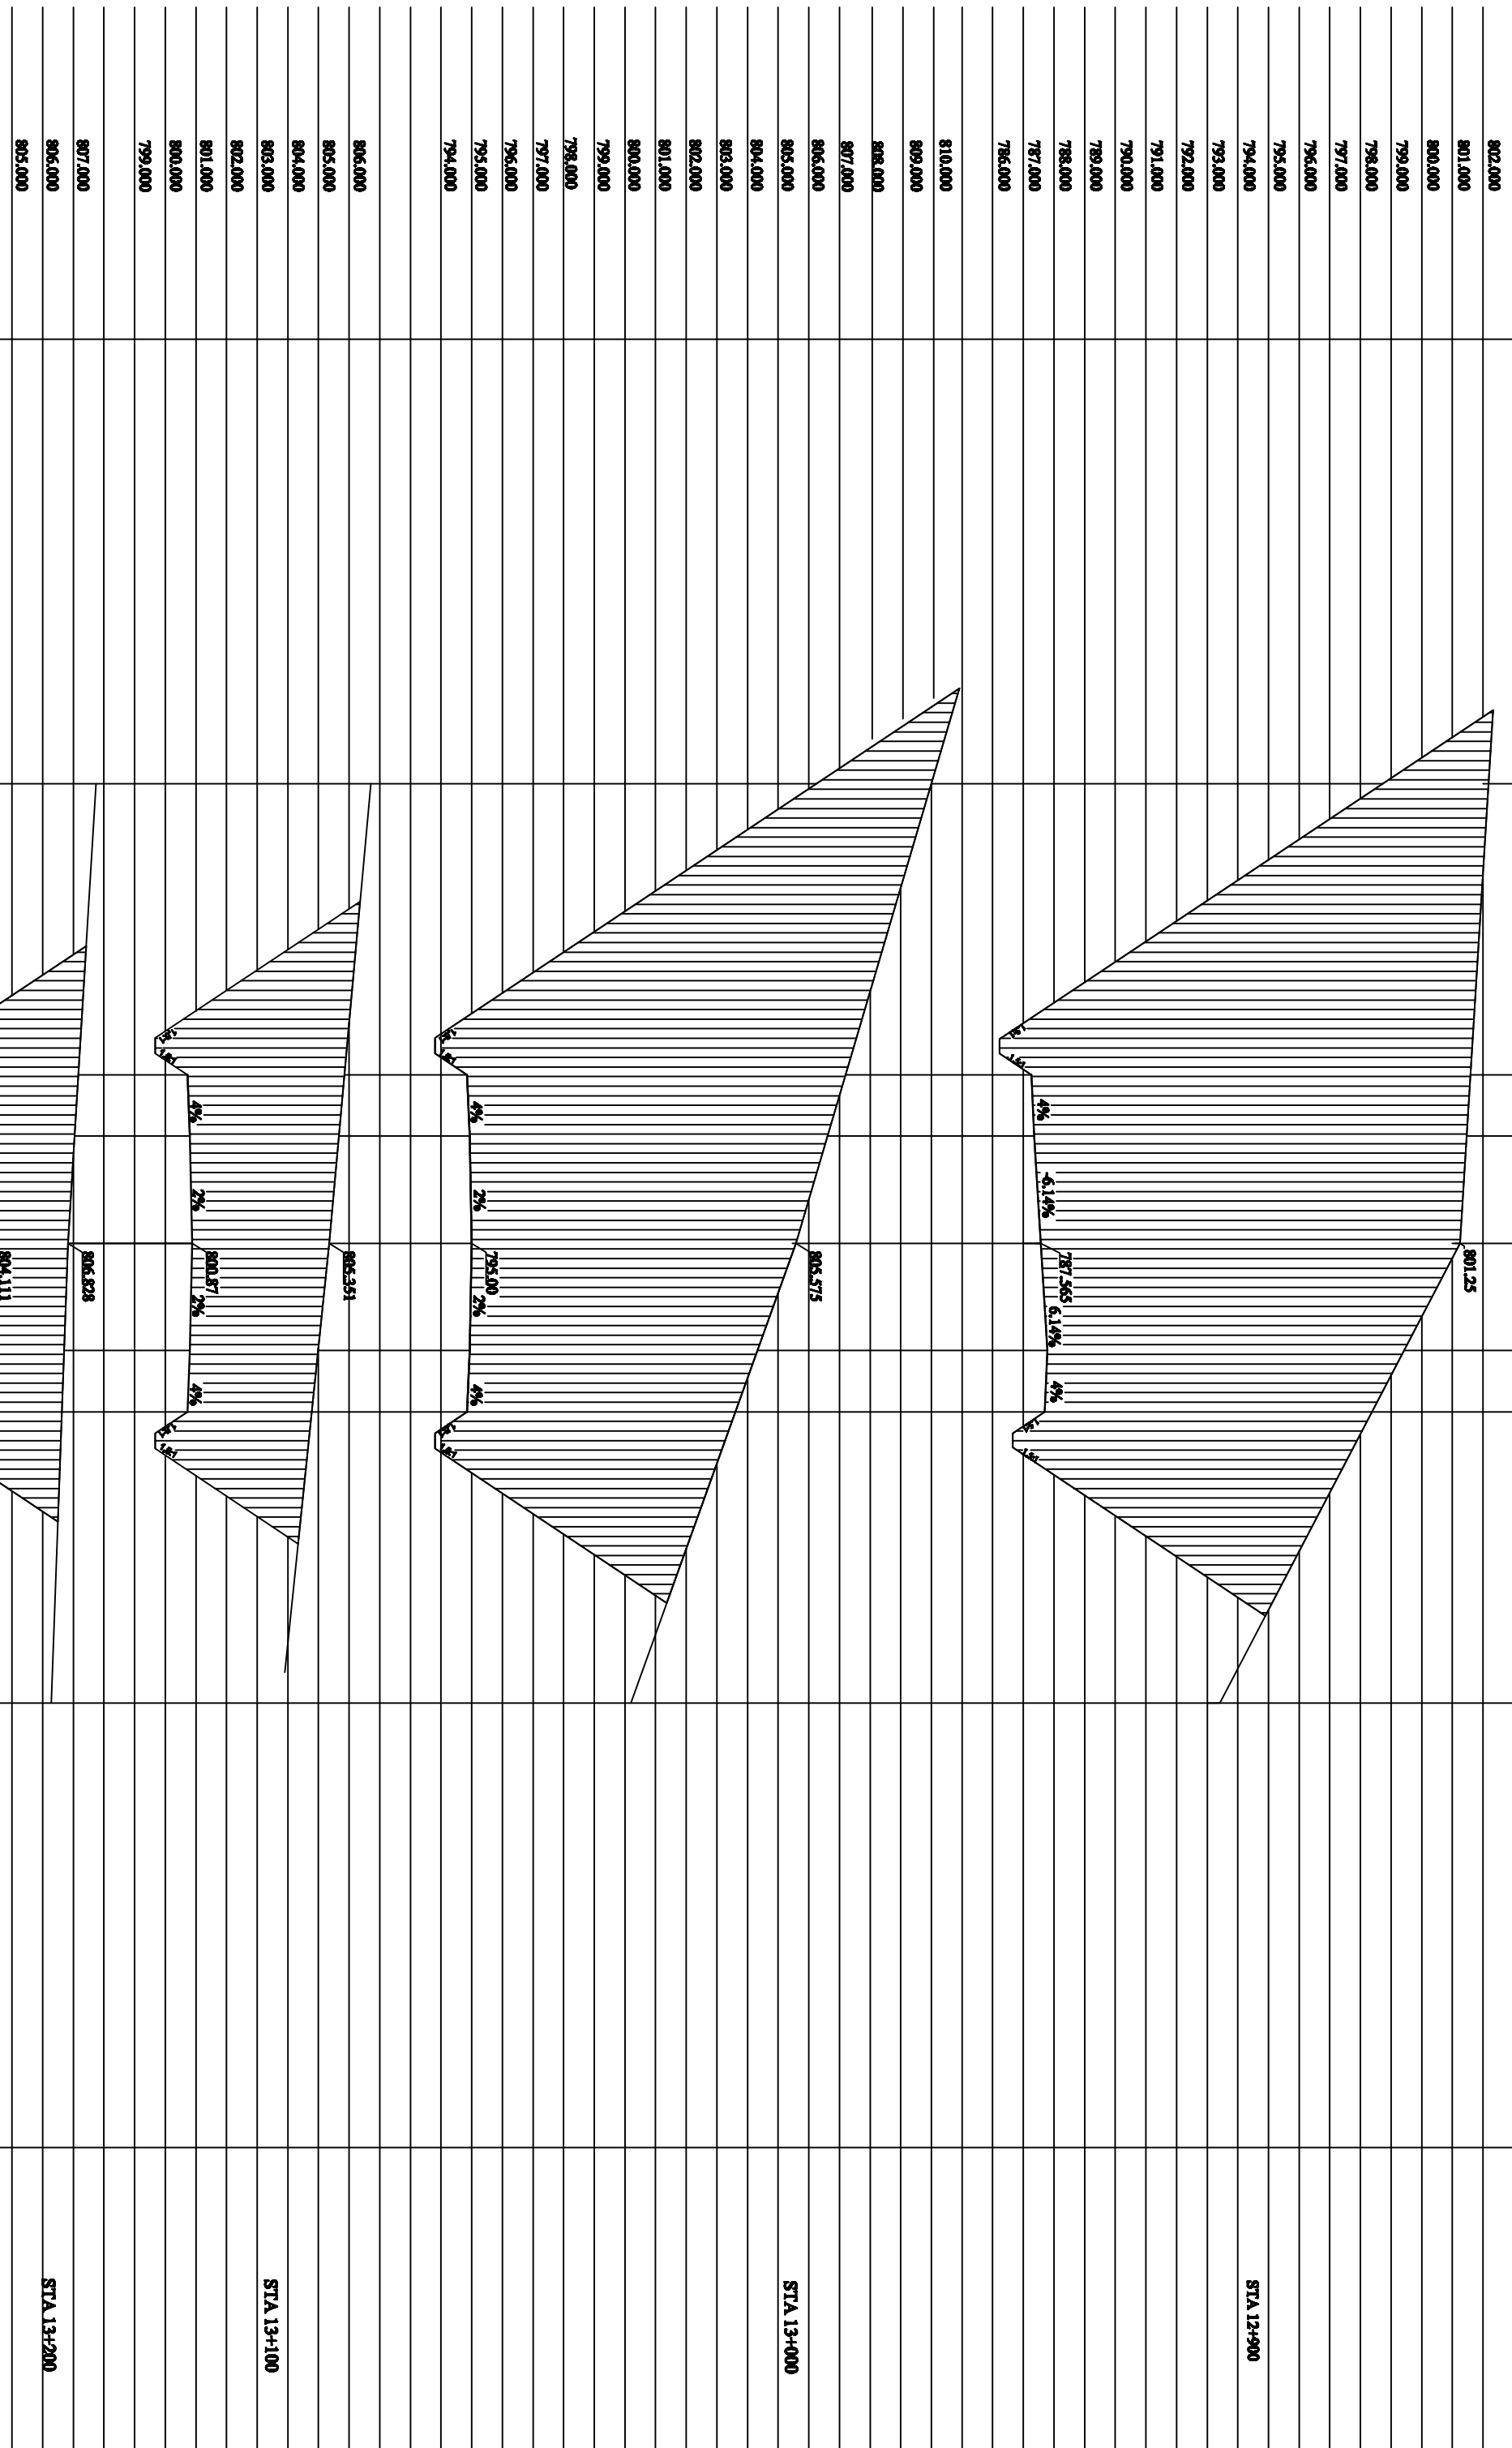

F:\polstri\la.ok\la ok\NAK DI PRINT.dwg, 1/9/2017 11:17:55 AM, DWG To PDF.pc3